



04-ACD CORTE LOGINTUDINAL A'
EDIFICIO IEE BCS | AMPLIACIÓN Escala 1:75

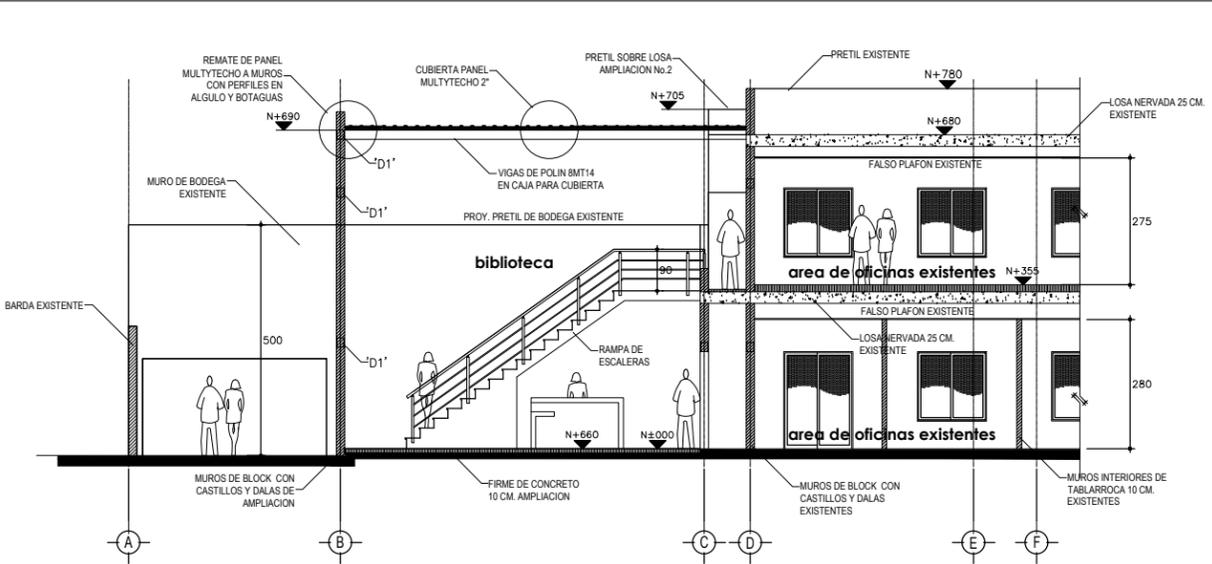


04-ACD CORTE LOGINTUDINAL B'
EDIFICIO IEE BCS | AMPLIACIÓN Escala 1:75

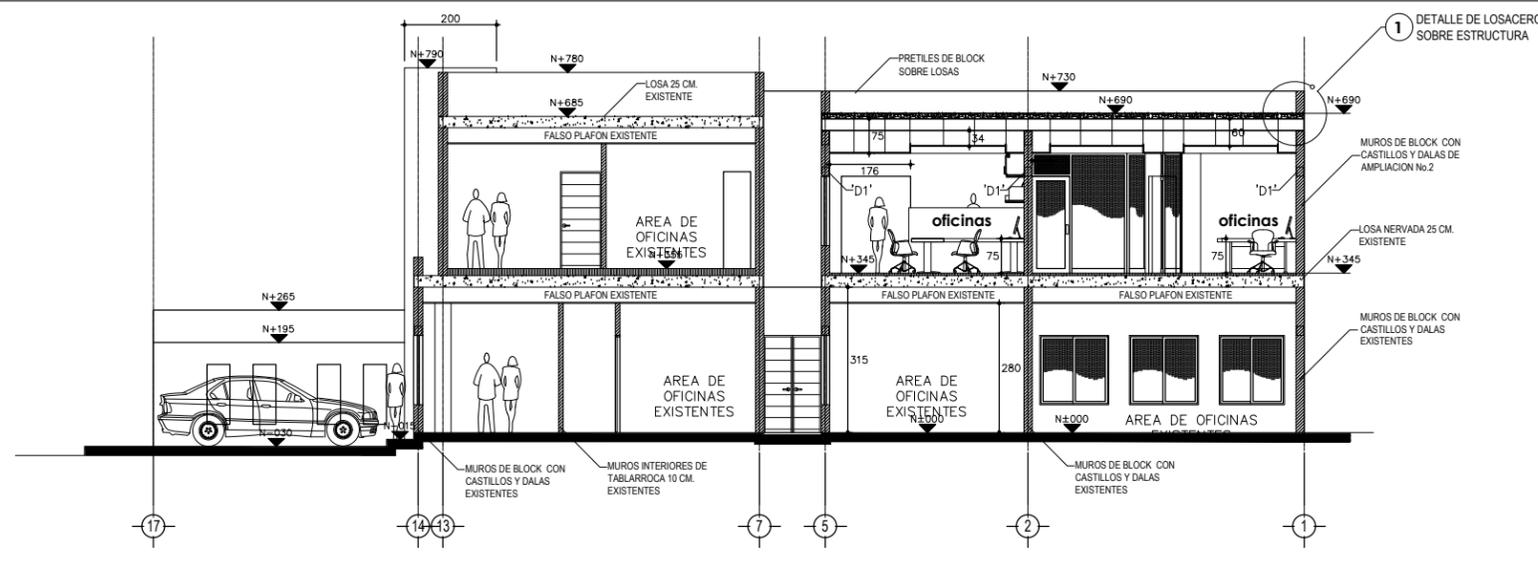


04-ACD CORTE LOGINTUDINAL C'
EDIFICIO IEE BCS | AMPLIACIÓN Escala 1:75



VISTA GENERAL DESDE ESQUINA

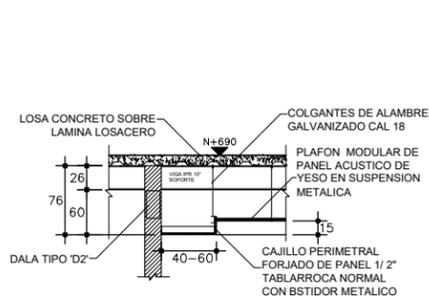

detalle cajillo en plafones 2

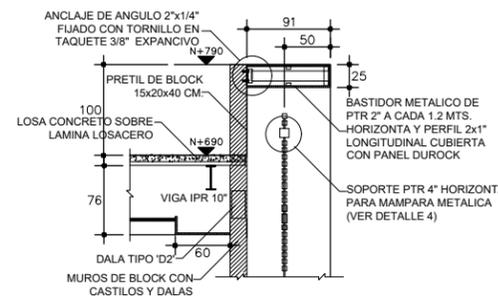

detalle marco con panel durock 3

- especificaciones**
- MURO DE BLOCK CON REPELLADO DE MORTERO EN EXTERIORES CON ACABADO FLOTEADO FINO.
 - ACABADO INTERIOR EN MUROS Y DETALLES DE PLAFOND SERA YESO PULIDO DESDE BLOCK NORMAL Y LOSAS.
 - PISO DE LOSETA CERAMICA EN INTERIORES CON ZOULO DE 6 CM. EN BASE DE MUROS EMBOQUILLADO FINO.
 - CANCELERIA DE ALUMINIO COLOR BRONCE PERFIL VARIADO CON VIDRIO FILTRASOL DE 6MM. SIMILAR A EXISTENTE.
 - ACABADO CON PINTURA AUTOMOTRIZ COLOR GRIS CLARO EN CANCELERIA METALICA Y DETALLES EXTERIORES.
 - ACABADO TIPO CARDEADO CON TINTE COLOR NOGAL OSCURO Y SELLADOR EN MADERA DE EXTERIORES.
 - BALDOSA DE CERAMICA EN MURO DE BAÑOS Y AREA DE COCINA CON BOQUILLA FINA SIN ARENA.
 - BARRAS DE LAVABOS Y COCINA DE TABLA ROCA 7 CM. RECUBIERTAS CON PLACA TIPO MARMOL Y ZOULO 20 CM.
 - IMPERMEABILIZANTE ELASTOMERICO EN LOSAS AZOTEA.

- notas**
- LAS COTAS RIGEN AL DIBUJO Y SON EN CENTIMETROS.
 - ACOTACIONES A EJES DE MUROS Y A PAÑOS EN COLINDANCIAS.
 - ACOTACION A TRABAJO TERMINADO EN CLAROS PARA CONSIDERAR MARGEN POR PLANADOS Y PERFILES.
 - LOS NIVELES SON A LIMITE SUPERIOR DE CONCRETO.
 - NIVEL DE CERRAMIENTO A 2.10 MTS. TERMINADO EN PUERTAS INTERIORES.
 - RECUBRIMIENTOS, PISOS, ACABADOS INTERIORES Y DETALLES DE DISEÑO SE DESCRIBEN EN ACABADOS.

- indice de planos**
- 01-APB' ARQUITECTONICO EN PLANTA BAJA
 - 02-APB' ARQUITECTONICO EN PLANTA ALTA
 - 03-AAF' ARQUITECTONICO FACHADAS
 - 04-ACD' CORTE Y DETALLES
 - 05-SCP' CIMENTACION EN PLANTA Y DETALLES
 - 06-SPC' ESTRUCTURAL PLANTA BAJA
 - 07-SPA' ESTRUCTURAL PLANTA ALTA
 - 08-SDG' ESTRUCTURAL DETALLES GENERALES
 - 09-IPB' INSTALACIONES EN PLANTA BAJA
 - 10-IPA' INSTALACIONES EN PLANTA ALTA
 - 11-TPB' ACABADOS EN PLANTA BAJA
 - 12-TPA' ACABADOS EN PLANTA ALTA
 - 13-EPB' EQUIPAMIENTO PLANTA BAJA
 - 14-EPA' EQUIPAMIENTO PLANTA ALTA
 - 15-EPC' EQUIPAMIENTO PLANTA CONJUNTO



GOBIERNO CONSTITUCIONAL DEL ESTADO
PROF. VICTOR CASTRO COSIO
SECRETARIO DE SEPLUR
ING. MARCO ANTONIO GUTIERREZ DE LA ROSA
DIRECTOR DE OBRAS PUBLICAS
M. en C. DANIEL CAMACHO ALVAREZ

SECRETARIA DE PLANEACION URBANA, INFRAESTRUCTURA Y MOBILIDAD



DIRECCION DE OBRAS PUBLICAS DEL GOBIERNO DEL ESTADO
JEFE DEL DEPARTAMENTO DE PROYECTOS:
ARQ. MARYPAZ VELAZQUEZ BAEZA
JEFE DEL DEPARTAMENTO DE SUPERVISION:
ING. VICTOR M. ALVAREZ TORRES

NOMBRE DE PROYECTO:
EDIFICIO IEE BCS | AMPLIACION 1era. ETAPA
UBICACION:
CALLE GUILLERMO PRIETO ESQ. CONSTITUCION, ZONA CENTRO

CONTENIDO:
ARQUITECTONICO CORTE Y DETALLES 1era. ETAPA

ELABORADO POR:
ARQ. MARYPAZ VELAZQUEZ BAEZA

METROS INDICADAS
04-ACD
NUMERO DE PLANO:
04