


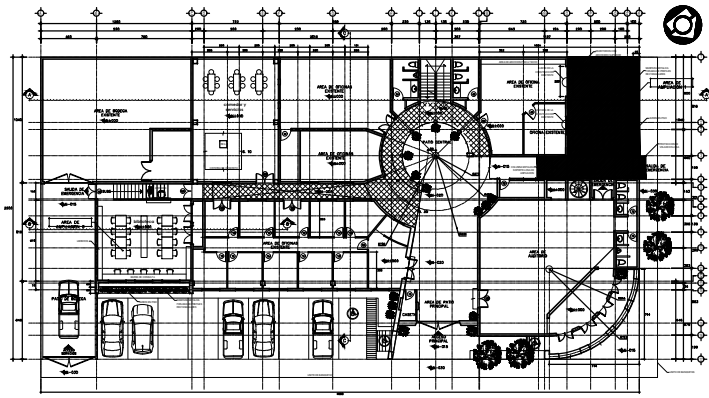

06-SCP

## PLANTA DE REFERENCIA

EDIFICIO IEE BCS | AMPLIACIÓN

Escala S/E.

### especificaciones

- MURO DE BLOCK CON REPELLADO DE MORTERO EN EXTERIORES CON ACABADO FLOTEADO FINO.
- ACABADO INTERIOR EN MUROS Y DETALLES DE PLAFOND SERA YESO PULIDO DESDE BLOCK NORMAL Y LOSAS.
- PISO DE LOSETA CERAMICA EN INTERIORES CON ZOCLO DE 6 CM. EN BASE DE MUROS EMBOQUILLADO FINO.
- CANCELERIA DE ALUMINIO COLOR BRONCE PERFIL VARIADO CON VIDRIO FILTRASOL DE 6MM. SIMILAR A EXISTENTE.
- ACABADO CON PINTURA AUTOMOTRIZ COLOR GRIS CLARO EN CANCELERIA METALICA Y DETALLES EXTERIORES.
- ACABADO TIPO CARDEADO CON TINTE COLOR NOGAL OSCURO Y SELLADOR EN MADERA DE EXTERIORES.
- BALDOSA DE CERAMICA EN MURO DE BAÑOS Y AREA DE COCINA CON BOQUILLA FINA SIN ARENA.
- BARRAS DE LAVABOS Y COCINA DE TABLA ROCA 7 CM. RECUBIERTAS CON PLACA TIPO MARMOL Y ZOCLO 20 CM..
- IMPERMEABILIZANTE ELASTOMERICO EN LOSAS AZOTEA.

### indice de planos

- ◆ '01-APB' ARQUITECTONICO EN PLANTA BAJA
- ◇ '02-APB' ARQUITECTONICO EN PLANTA ALTA
- ◇ '03-AAF' ARQUITECTONICO FACHADAS
- ◇ '04-ACD' CORTE Y DETALLES
- ◇ '05-SCP' CIMENTACION EN PLANTA Y DETALLES
- ◇ '06-SPB' ESTRUCTURAL PLANTA BAJA
- ◇ '07-SPA' ESTRUCTURAL PLANTA ALTA
- ◇ '08-SDG' ESTRUCTURAL DETALLES GENERALES
- ◇ '09-IPB' INSTALACIONES EN PLANTA BAJA
- ◇ '10-IPA' INSTALACIONES EN PLANTA ALTA
- ◇ '11-TPB' ACABADOS EN PLANTA BAJA
- ◇ '12-TPA' ACABADOS EN PLANTA ALTA
- ◇ '13-EPB' EQUIPAMIENTO PLANTA BAJA
- ◇ '14-EPA' EQUIPAMIENTO PLANTA ALTA
- ◇ '15-EPC' EQUIPAMIENTO PLANTA CONJUNTO


### notas

- LAS COTAS RIGEN AL DIBUJO Y SON EN CENTIMETROS.
- ACOTACIONES A EJES DE MUROS Y A PAÑOS EN COUNDANCIAS.
- ACOTACION A TRABAJO TERMINADO EN CLAROS PARA CONSIDERAR MARGEN POR APLANADOS Y PERFILES.
- LOS NIVELES SON A LIMITE SUPERIOR DE CONCRETO.
- NIVEL DE CERRAMIENTO A 2.10 MTS. TERMINADO EN PUERTAS INTERIORES.
- RECUBRIMIENTOS, PISOS, ACABADOS INTERIORES Y DETALLES DE DISEÑO SE DESCRIBEN EN ACABADOS.

06-SCP

## ESPECIFICACIONES

EDIFICIO IEE BCS | AMPLIACIÓN

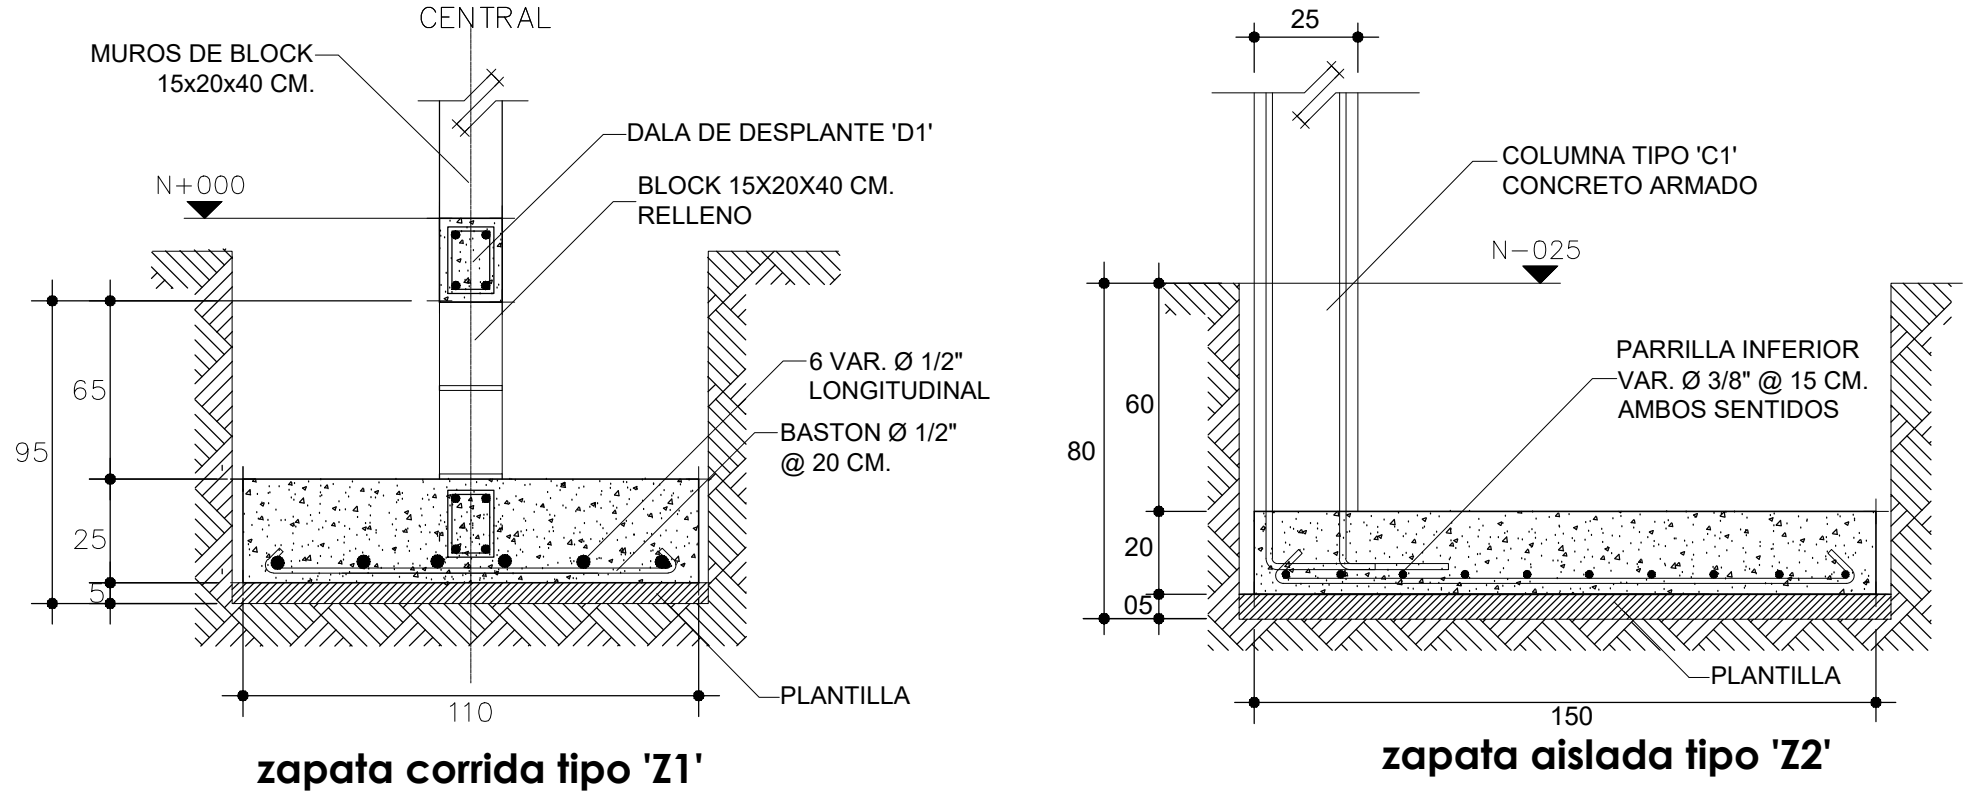


06-SCP

## DETALLES DE CIMENTACIÓN EN PLANTA BAJA

EDIFICIO IEE BCS | AMPLIACIÓN

Escala 1:30

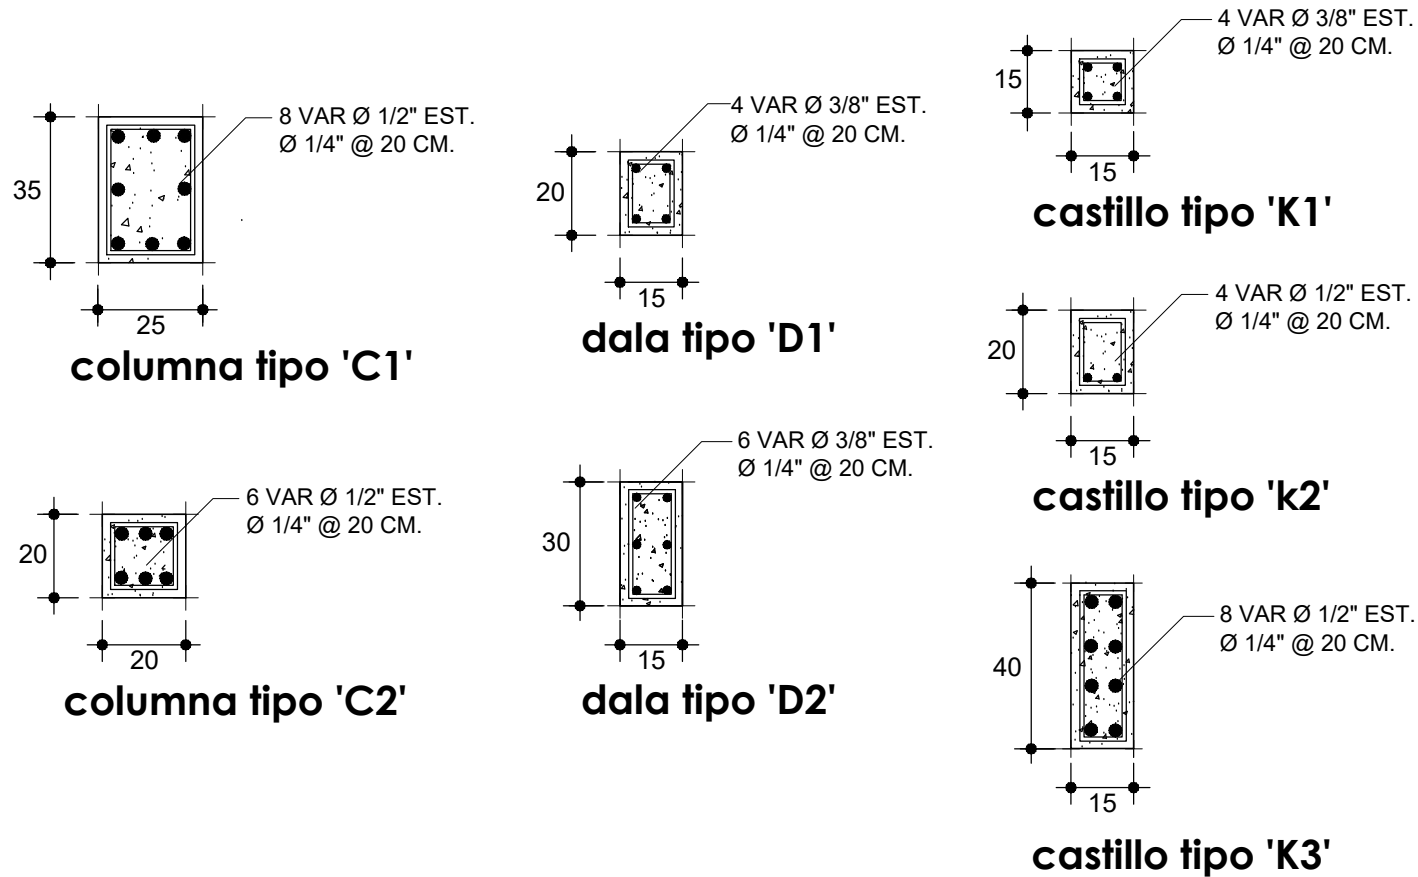


06-SCP



## DETALLES DE CIMENTACIÓN EN PLANTA BAJA

EDIFICIO IEE BCS | AMPLIACIÓN

Escala 1:30

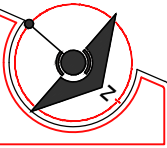

### LOCALIZACIÓN

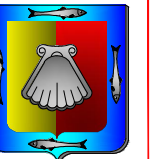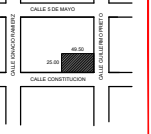

GOBIERNO CONSTITUCIONAL DEL ESTADO  
PROF. VICTOR CASTRO COSÍO

SECRETARÍA DE DESPUM:  
ING. MARCO ANTONIO GUTIÉRREZ DE LA ROSA

DIRECTOR DE OBRAS PÚBLICAS:  
M. en C. DANIEL CAMACHO ALVAREZ



SECRETARÍA DE PLANEACIÓN  
URBANA, INFRAESTRUCTURA  
Y MOVILIDAD



DIRECCIÓN DE OBRAS  
PÚBLICAS  
DE GOBIERNO DEL ESTADO

JEFE DEL DEPARTAMENTO DE PROYECTOS:  
ARQ. MARYPAZ VELAZQUEZ BAEZA

JEFE DEL DEPARTAMENTO DE SUPERVISIÓN:  
ING. VICTOR M. ALVAREZ TORRES

NOMBRE DE PROYECTO:

EDIFICIO IEE BCS  
| AMPLIACIÓN |  
1era. ETAPA

UBICACIÓN:

CALLE GUILLERMO PRIETO ESQ.  
CONSTITUCION, ZONA CENTRO

CONTENIDO:

DETALLES DE CIMENTACIÓN  
EN PLANTA BAJA  
1era. ETAPA

USADO:

USADO:

ARQ. MARYPAZ VELAZQUEZ BAEZA

REVISADO POR PLANO:

ACOTACIONES:

METROS

INDICADAS

06-SCP

NUMERO DE PLANO:

06