

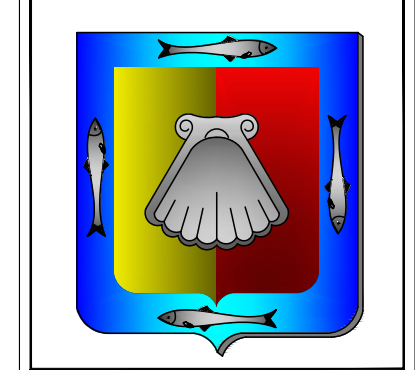


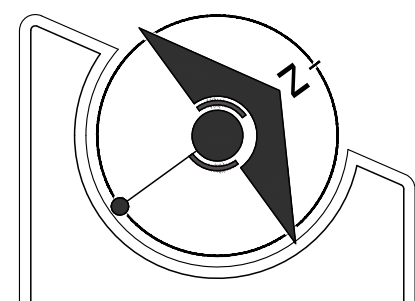

GOBERNADOR CONSTITUCIONAL DEL ESTADO
PROF. VICTOR MANUEL CASTRO COSIO
SECRETARIO DE SEPTIMA
ARQ. CAROLINA ARMENTA CERVANTES
DIRECTOR DE OBRAS PUBLICAS
ING. DAVID ARMANDO ESCALANTE LARRINAGA

SECRETARIA DE PLANEACION
URBANA, INFRAESTRUCTURA,
MOVILIDAD, MEDIO AMBIENTE
Y RECURSOS NATURALES

SECRETARIA DE PLANEACION
URBANA, INFRAESTRUCTURA,
MOVILIDAD, MEDIO AMBIENTE
Y RECURSOS NATURALES

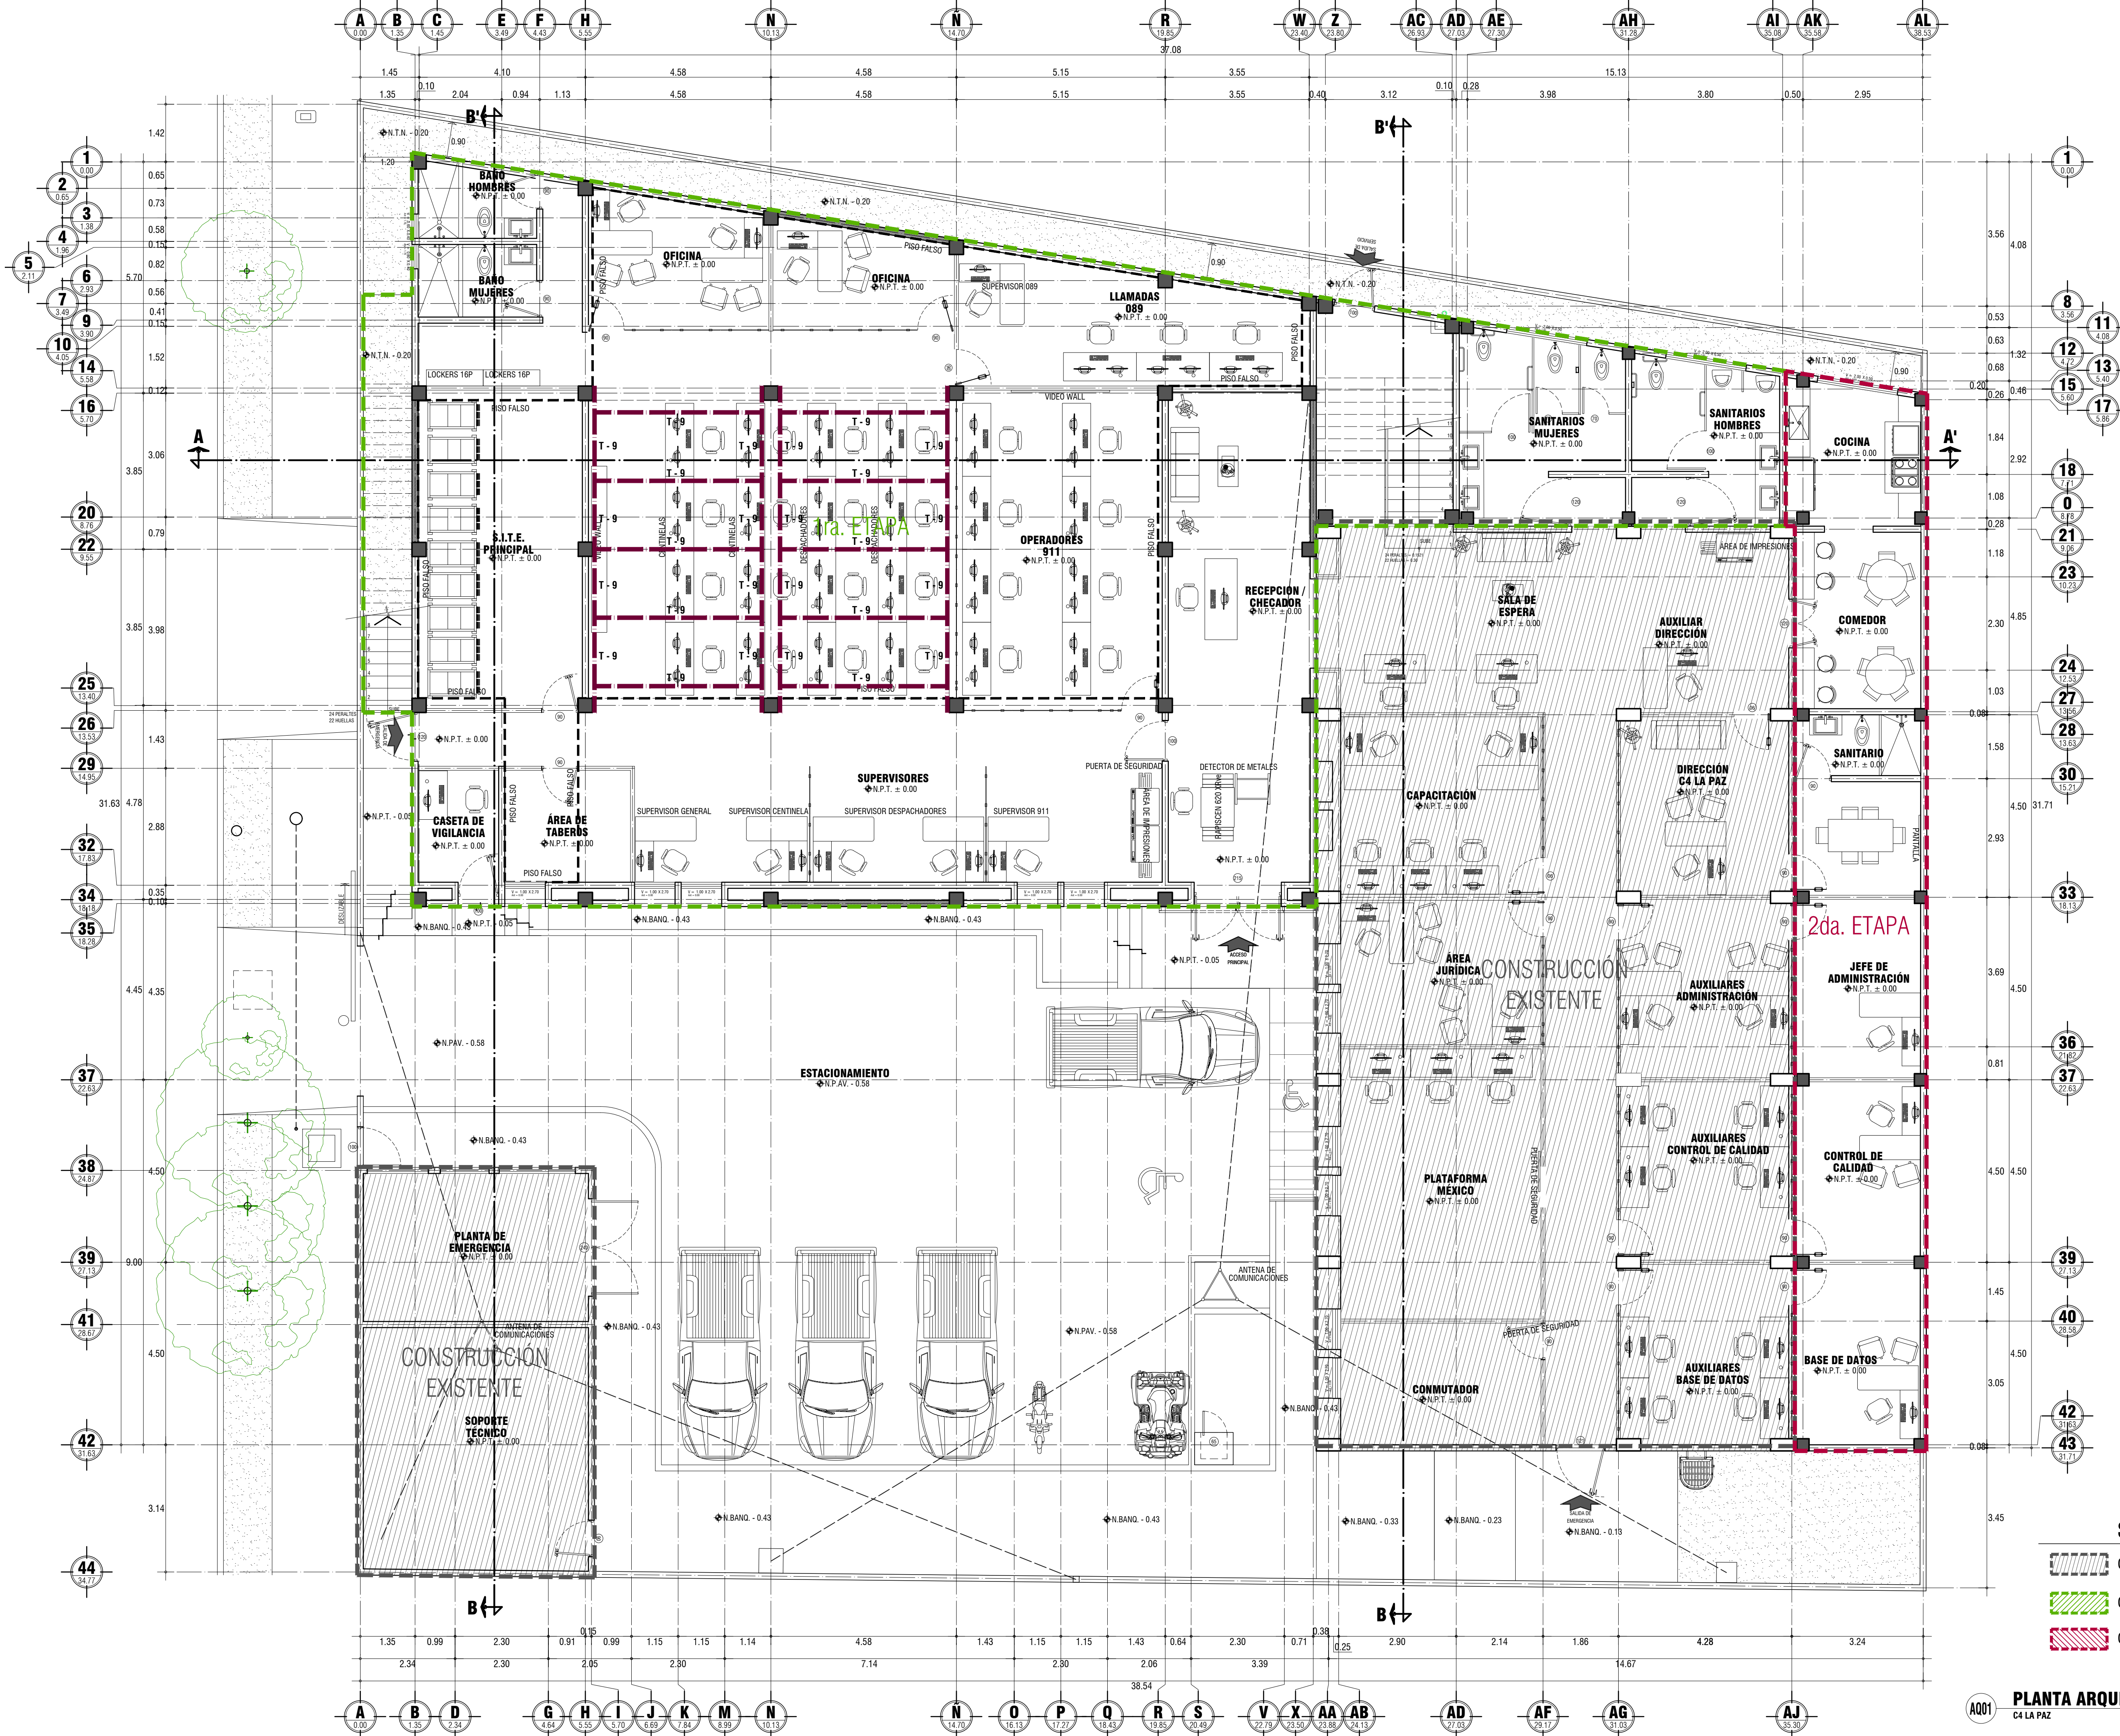

DIRECCION DE OBRAS
PUBLICAS
DE GOBIERNO DEL ESTADO

JEFE DEL DEPARTAMENTO DE PROYECTOS:
ARQ. MARYPAZ VELAZQUEZ BAEZA

JEFE DEL DEPARTAMENTO DE SUPERVISION:
ING. VICTOR M. ALVAREZ TORRES

NOMBRE DE PROYECTO:
CENTRO DE CONTROL, COMANDO,
COMUNICACION Y COMPUTO (C4)

UBICACION:
BLVD. LUIS DONALDO COLOSIO ENTRE
BLVD. GRAL. OLACHEA Y CALLE EN LA
PAZ, B.C.S.

CONTENIDO:
PLANTA ARQUITECTONICA
PLANTA BAJA

PROYECTO:
SEGURIDAD PUBLICA
ING. ANEL CECILIA VERDUZCO LASTRA

REVISOR:
ARQ. MARYPAZ VELAZQUEZ BAEZA

PROYECTO:
ARQ. ALFREDO E. ARCE TALAMANTES

PROYECTO:
ARQ. ALFREDO E. ARCE TALAMANTES

SIMBOLOGIA

- CONSTRUCCION EXISTENTE (ESTADO ACTUAL)
- CONSTRUCCION DE 1RA. ETAPA
- CONSTRUCCION DE 2DA. ETAPA

PLANTA ARQUITECTONICA PLANTA BAJA
C4 LA PAZ

ESCALA: 1/50 / ACOT: En mts.

ARQ
01