



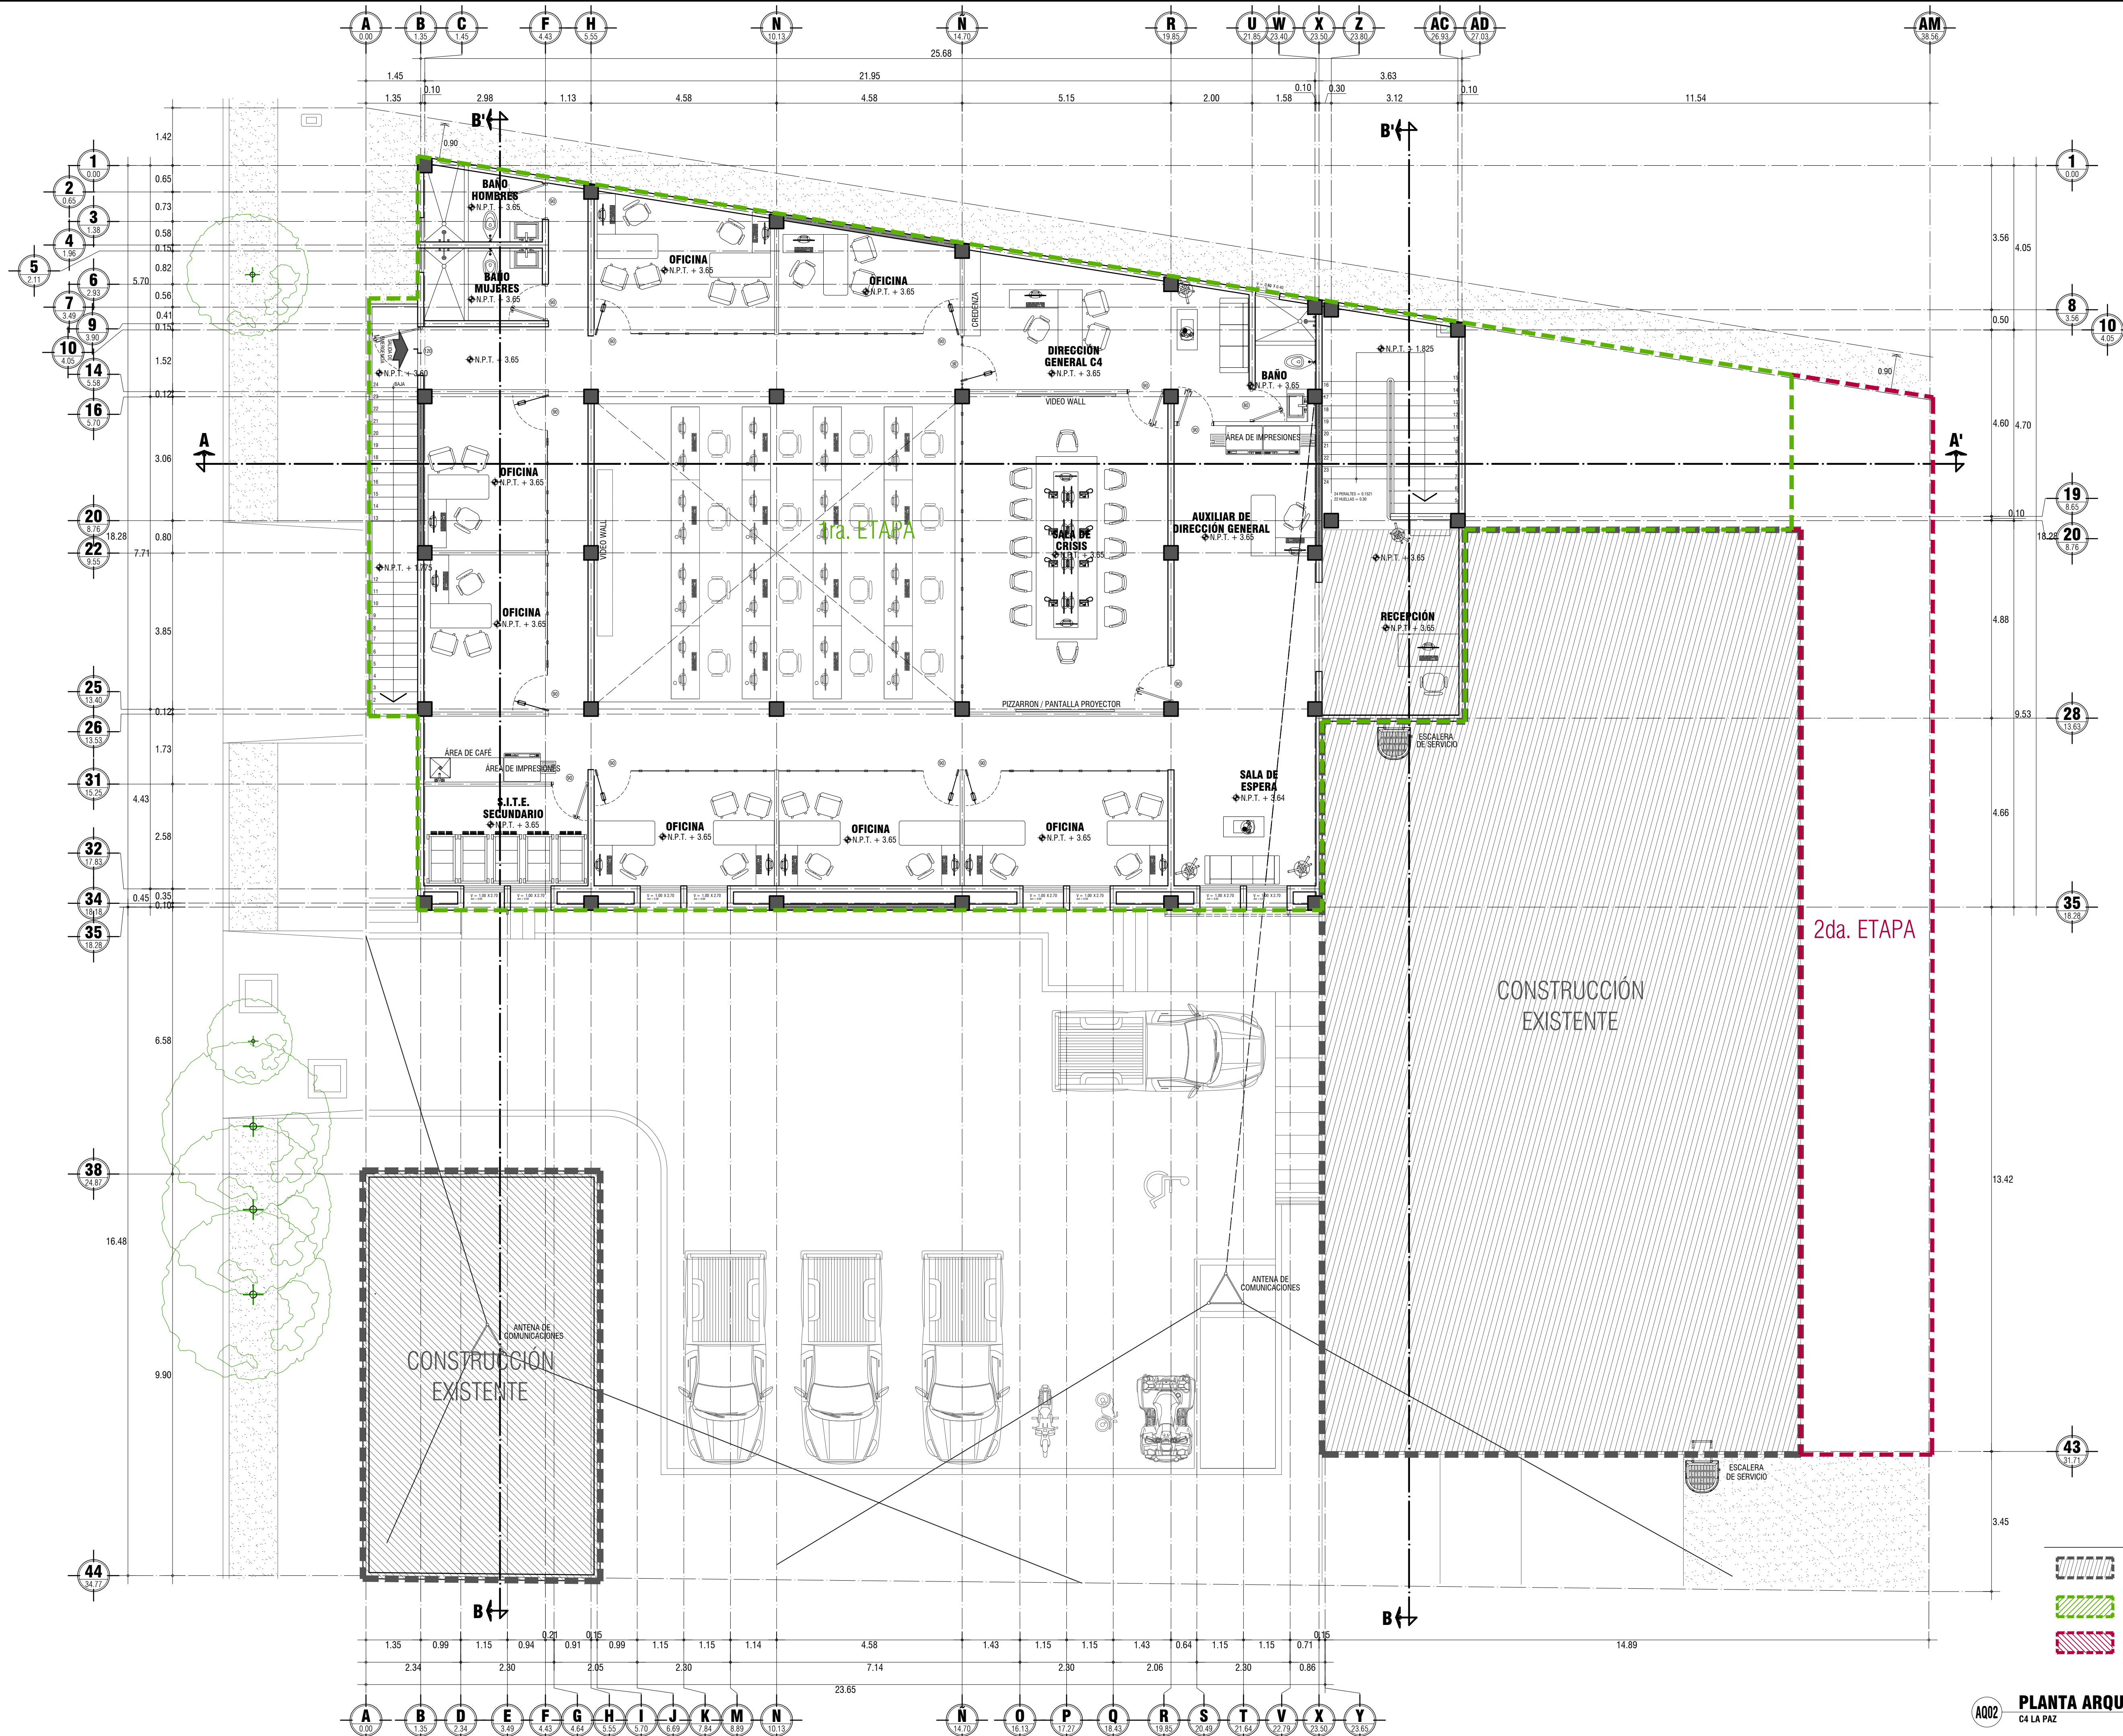


- SIMBOLOGIA**
- CONSTRUCCIÓN EXISTENTE (ESTADO ACTUAL)
 - CONSTRUCCIÓN DE 1RA. ETAPA
 - CONSTRUCCION DE 2DA. ETAPA

PLANTA ARQUITECTÓNICA PLANTA ALTA
C4 LA PAZ
ESCALA: 1:50 / ACOT: En mts.

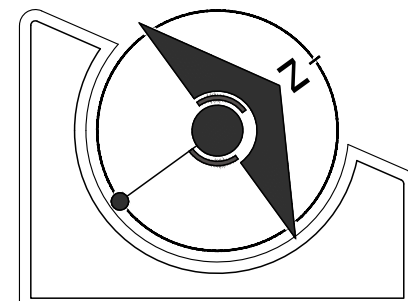

LOCALIZACIÓN

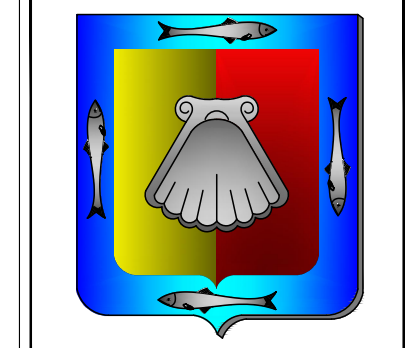

GOBERNADOR CONSTITUCIONAL DEL ESTADO
PROF. VICTOR MANUEL CASTRO COSIO
SECRETARIO DE SEPUMA
ARQ. CAROLINA ARMENTA CERVANTES
DIRECTOR DE OBRAS PUBLICAS
ING. DAVID ARMANDO ESCALANTE LARRINAGA



SECRETARÍA DE PLANEACIÓN
URBANA, INFRAESTRUCTURA,
MOVILIDAD, MEDIO AMBIENTE
Y RECURSOS NATURALES



DIRECCIÓN DE OBRAS
PÚBLICAS
DE GOBIERNO DEL ESTADO

JEFE DEL DEPARTAMENTO DE PROYECTOS:
ARQ. MARYPAZ VELAZQUEZ BAEZA

JEFE DEL DEPARTAMENTO DE SUPERVISIÓN:
ING. VICTOR M. ALVAREZ TORRES

NOMBRE DE PROYECTO:
CENTRO DE CONTROL, COMANDO,
COMUNICACIÓN Y COMPUTO (C4)

UBICACIÓN:
BLVD. LUIS DONALDO COLOSIO ENTRE
BLVD. GRAL. OLACHEA Y CALLE EN LA
PAZ, B.C.S.

CONTENIDO:
PROYECTO GENERAL
ARQUITECTONICO
PLANTA ALTA

DESEN: SEGURIDAD PÚBLICA
ING. ANEL CECILIA VERDUZCO LASTRA

REVIS: ARQ. MARYPAZ VELAZQUEZ BAEZA

DESEN: ARQ. ALFREDO E. ARCE TALAMANTES

NOTAS: METROS INDICADAS

FECHA:
SEP / 2023

CLAS:
ARQ

NUMERO DE PLANO:

02