

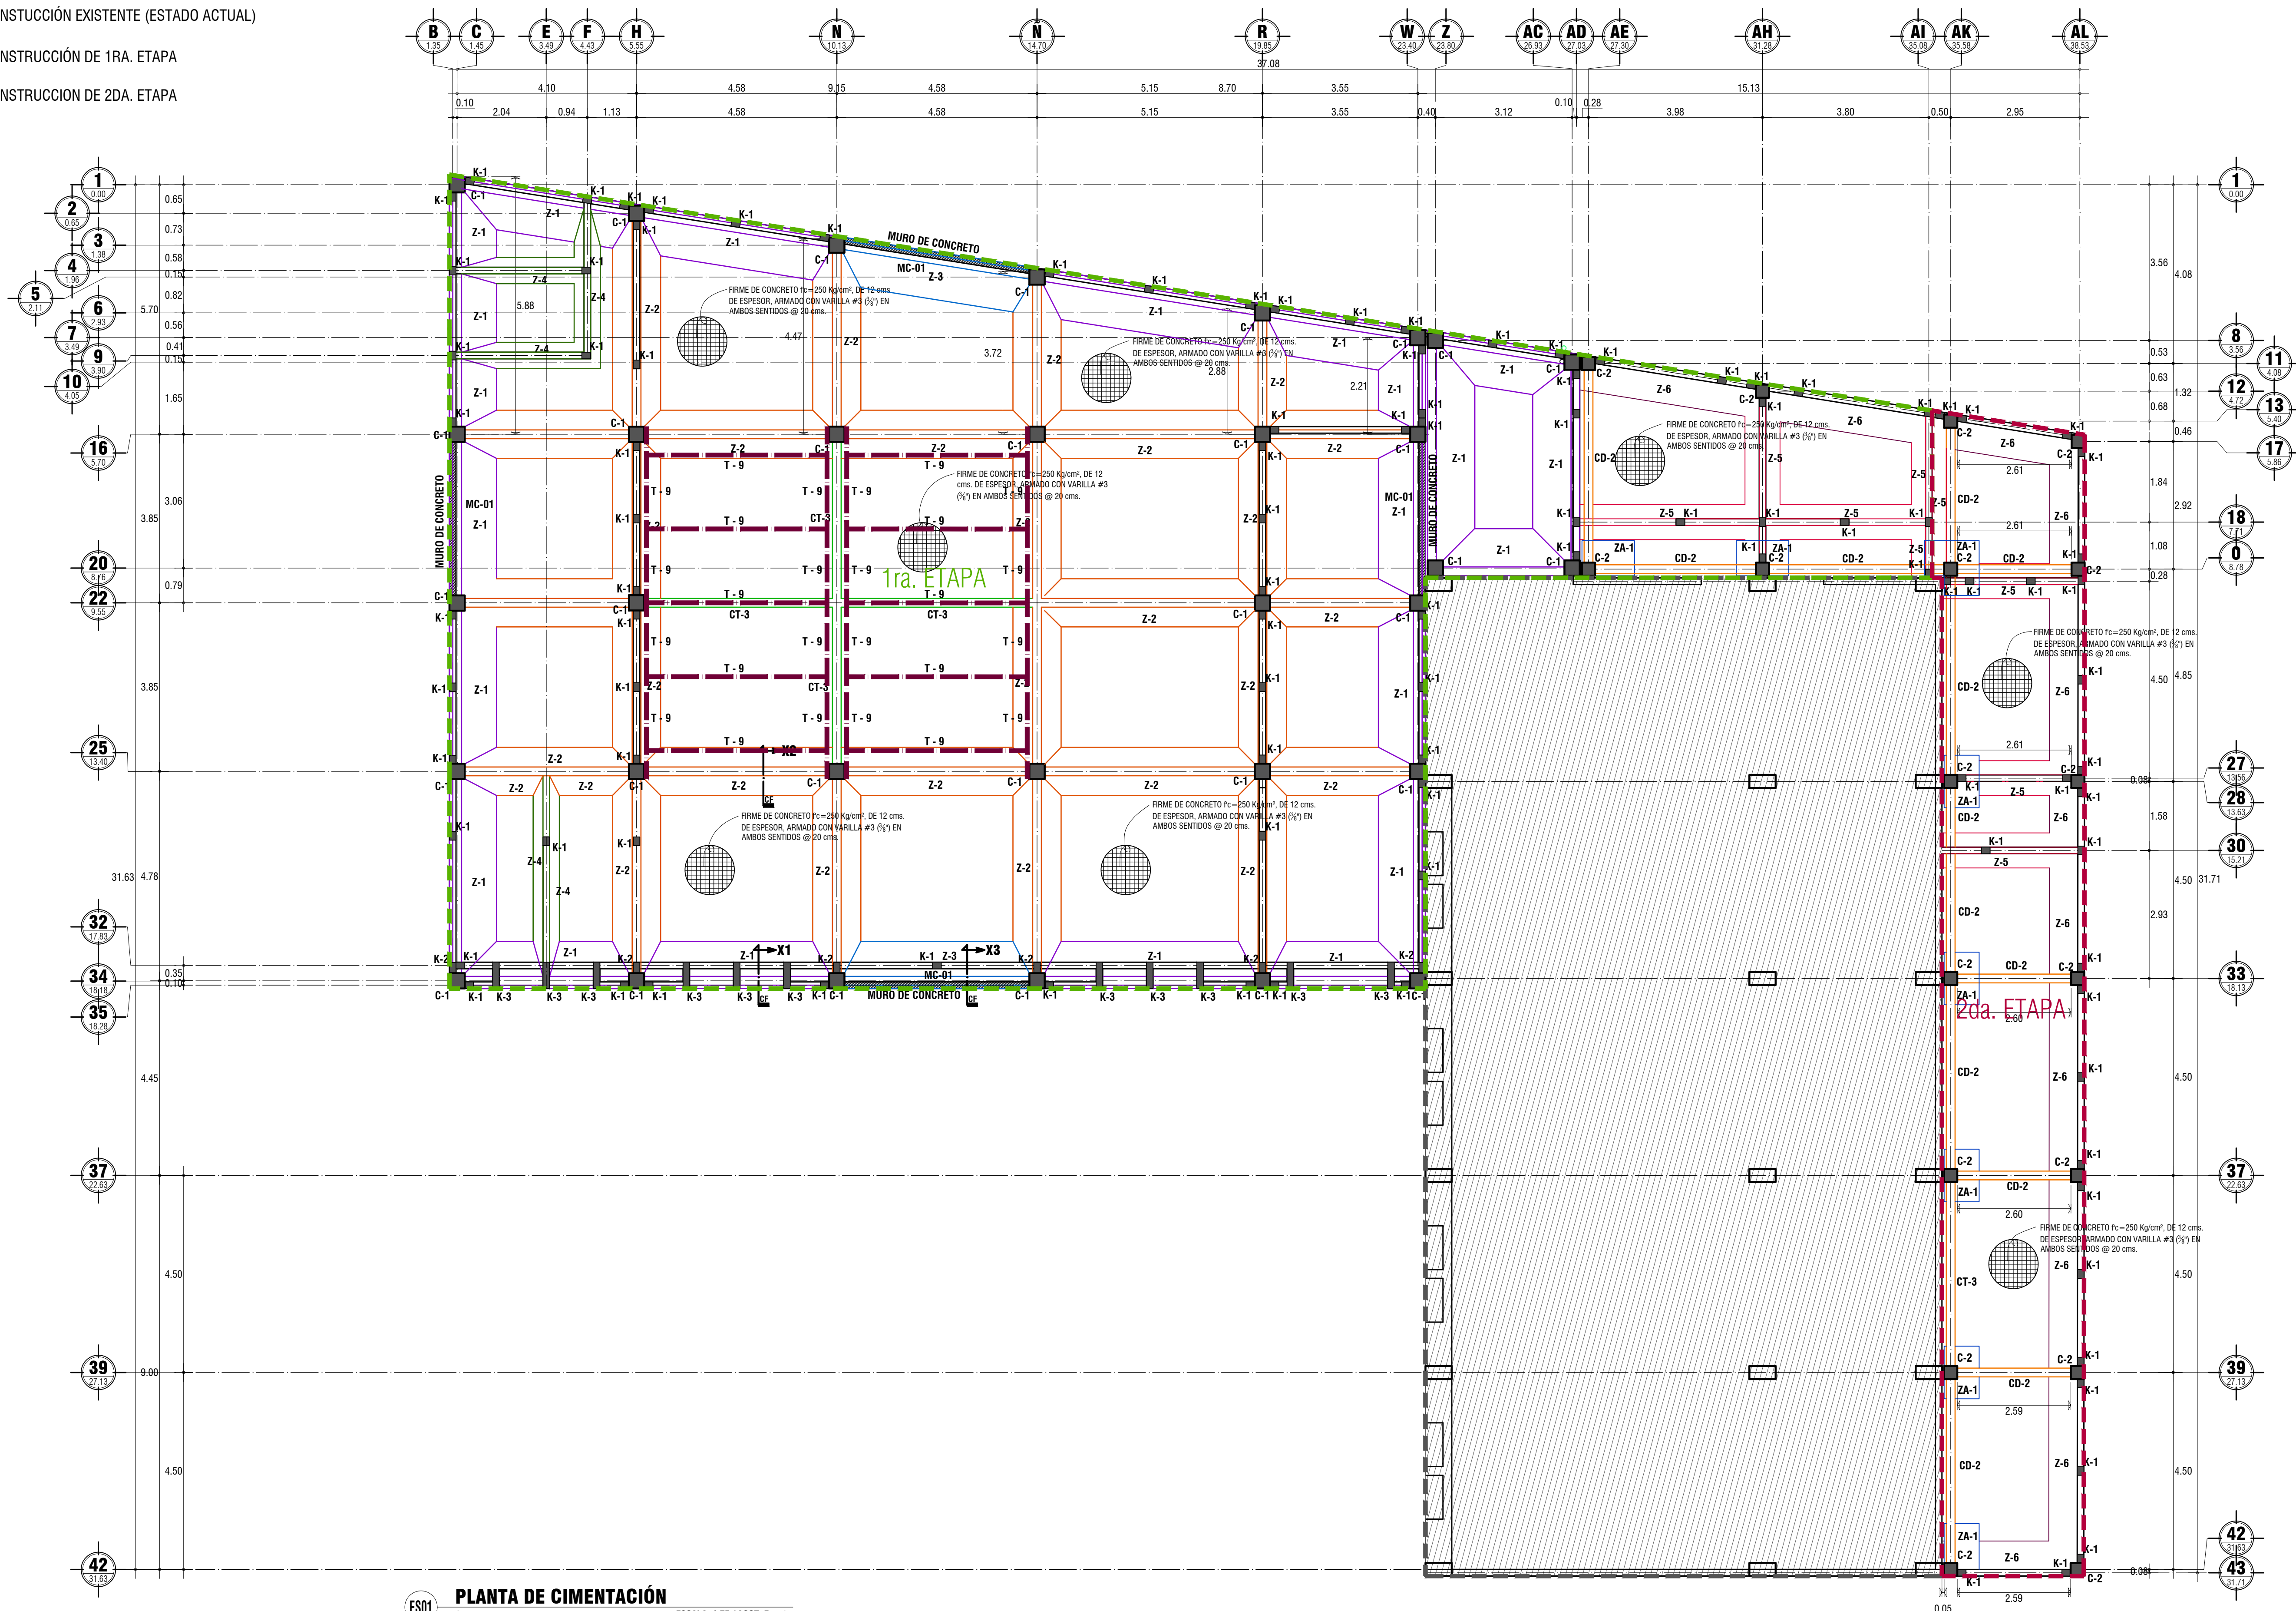


SIMBOLOGIA

-  CONSTRUCCIÓN EXISTENTE (ESTADO ACTUAL)
-  CONSTRUCCIÓN DE 1RA. ETAPA
-  CONSTRUCCION DE 2DA. ETAPA

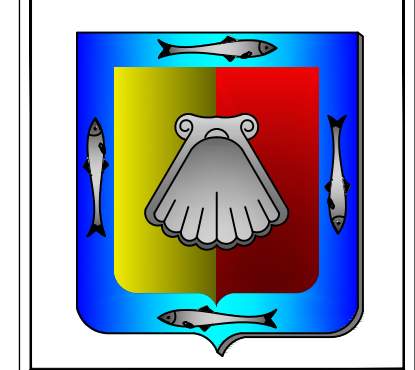

ES01 PLANTA DE CIMENTACIÓN
C4 LA PAZ
ESCALA: 1:75 / ACOT: En mts.

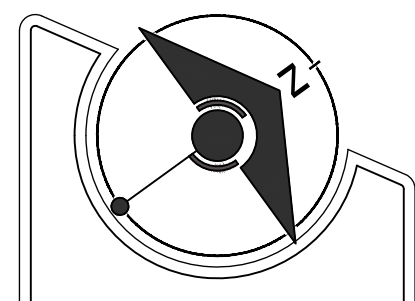

GOBERNADOR CONSTITUCIONAL DEL ESTADO
PROF. VICTOR MANUEL CASTRO COSIO

SECRETARIO DE SEPTIMA
ARQ. CAROLINA ARMENTA CERVANTES

DIRECTOR DE OBRAS PUBLICAS
ING. DAVID ARMANDO ESCALANTE LARRINAGA



SECRETARÍA DE PLANEACIÓN
URBANA, INFRAESTRUCTURA,
MOVILIDAD, MEDIO AMBIENTE
Y RECURSOS NATURALES



DIRECCIÓN DE OBRAS
PUBLICAS
DE GOBIERNO DEL ESTADO

JEFE DEL DEPARTAMENTO DE PROYECTOS
ARQ. MARYPAZ VELAZQUEZ BAEZA

JEFE DEL DEPARTAMENTO DE SUPERVISIÓN
ING. VICTOR M. ALVAREZ TORRES

NOMBRE DE PROYECTO:
CENTRO DE CONTROL, COMANDO,
COMUNICACIÓN Y COMPUTO (C4)

UBICACIÓN:
BLVD. LUIS DONALDO COLOSIO ENTRE
BLVD. GRAL. OLACHEA Y CALLE. EN LA
PAZ, B.C.S.

CONTENIDO:
PLANTA DE CIMENTACIÓN

DISEÑO:
ASESOR ESTRUCTURAL

REVISÓ:
ARQ. MARYPAZ VELAZQUEZ BAEZA

DEBIDÓ:
ARQ. ALFREDO E. ARCE TALAMANTES

FECHA:
METROS INDICADAS

REVISÓ:
SEP / 2023

CLAVE:
EST

NÚMERO DE PLANO:
01