

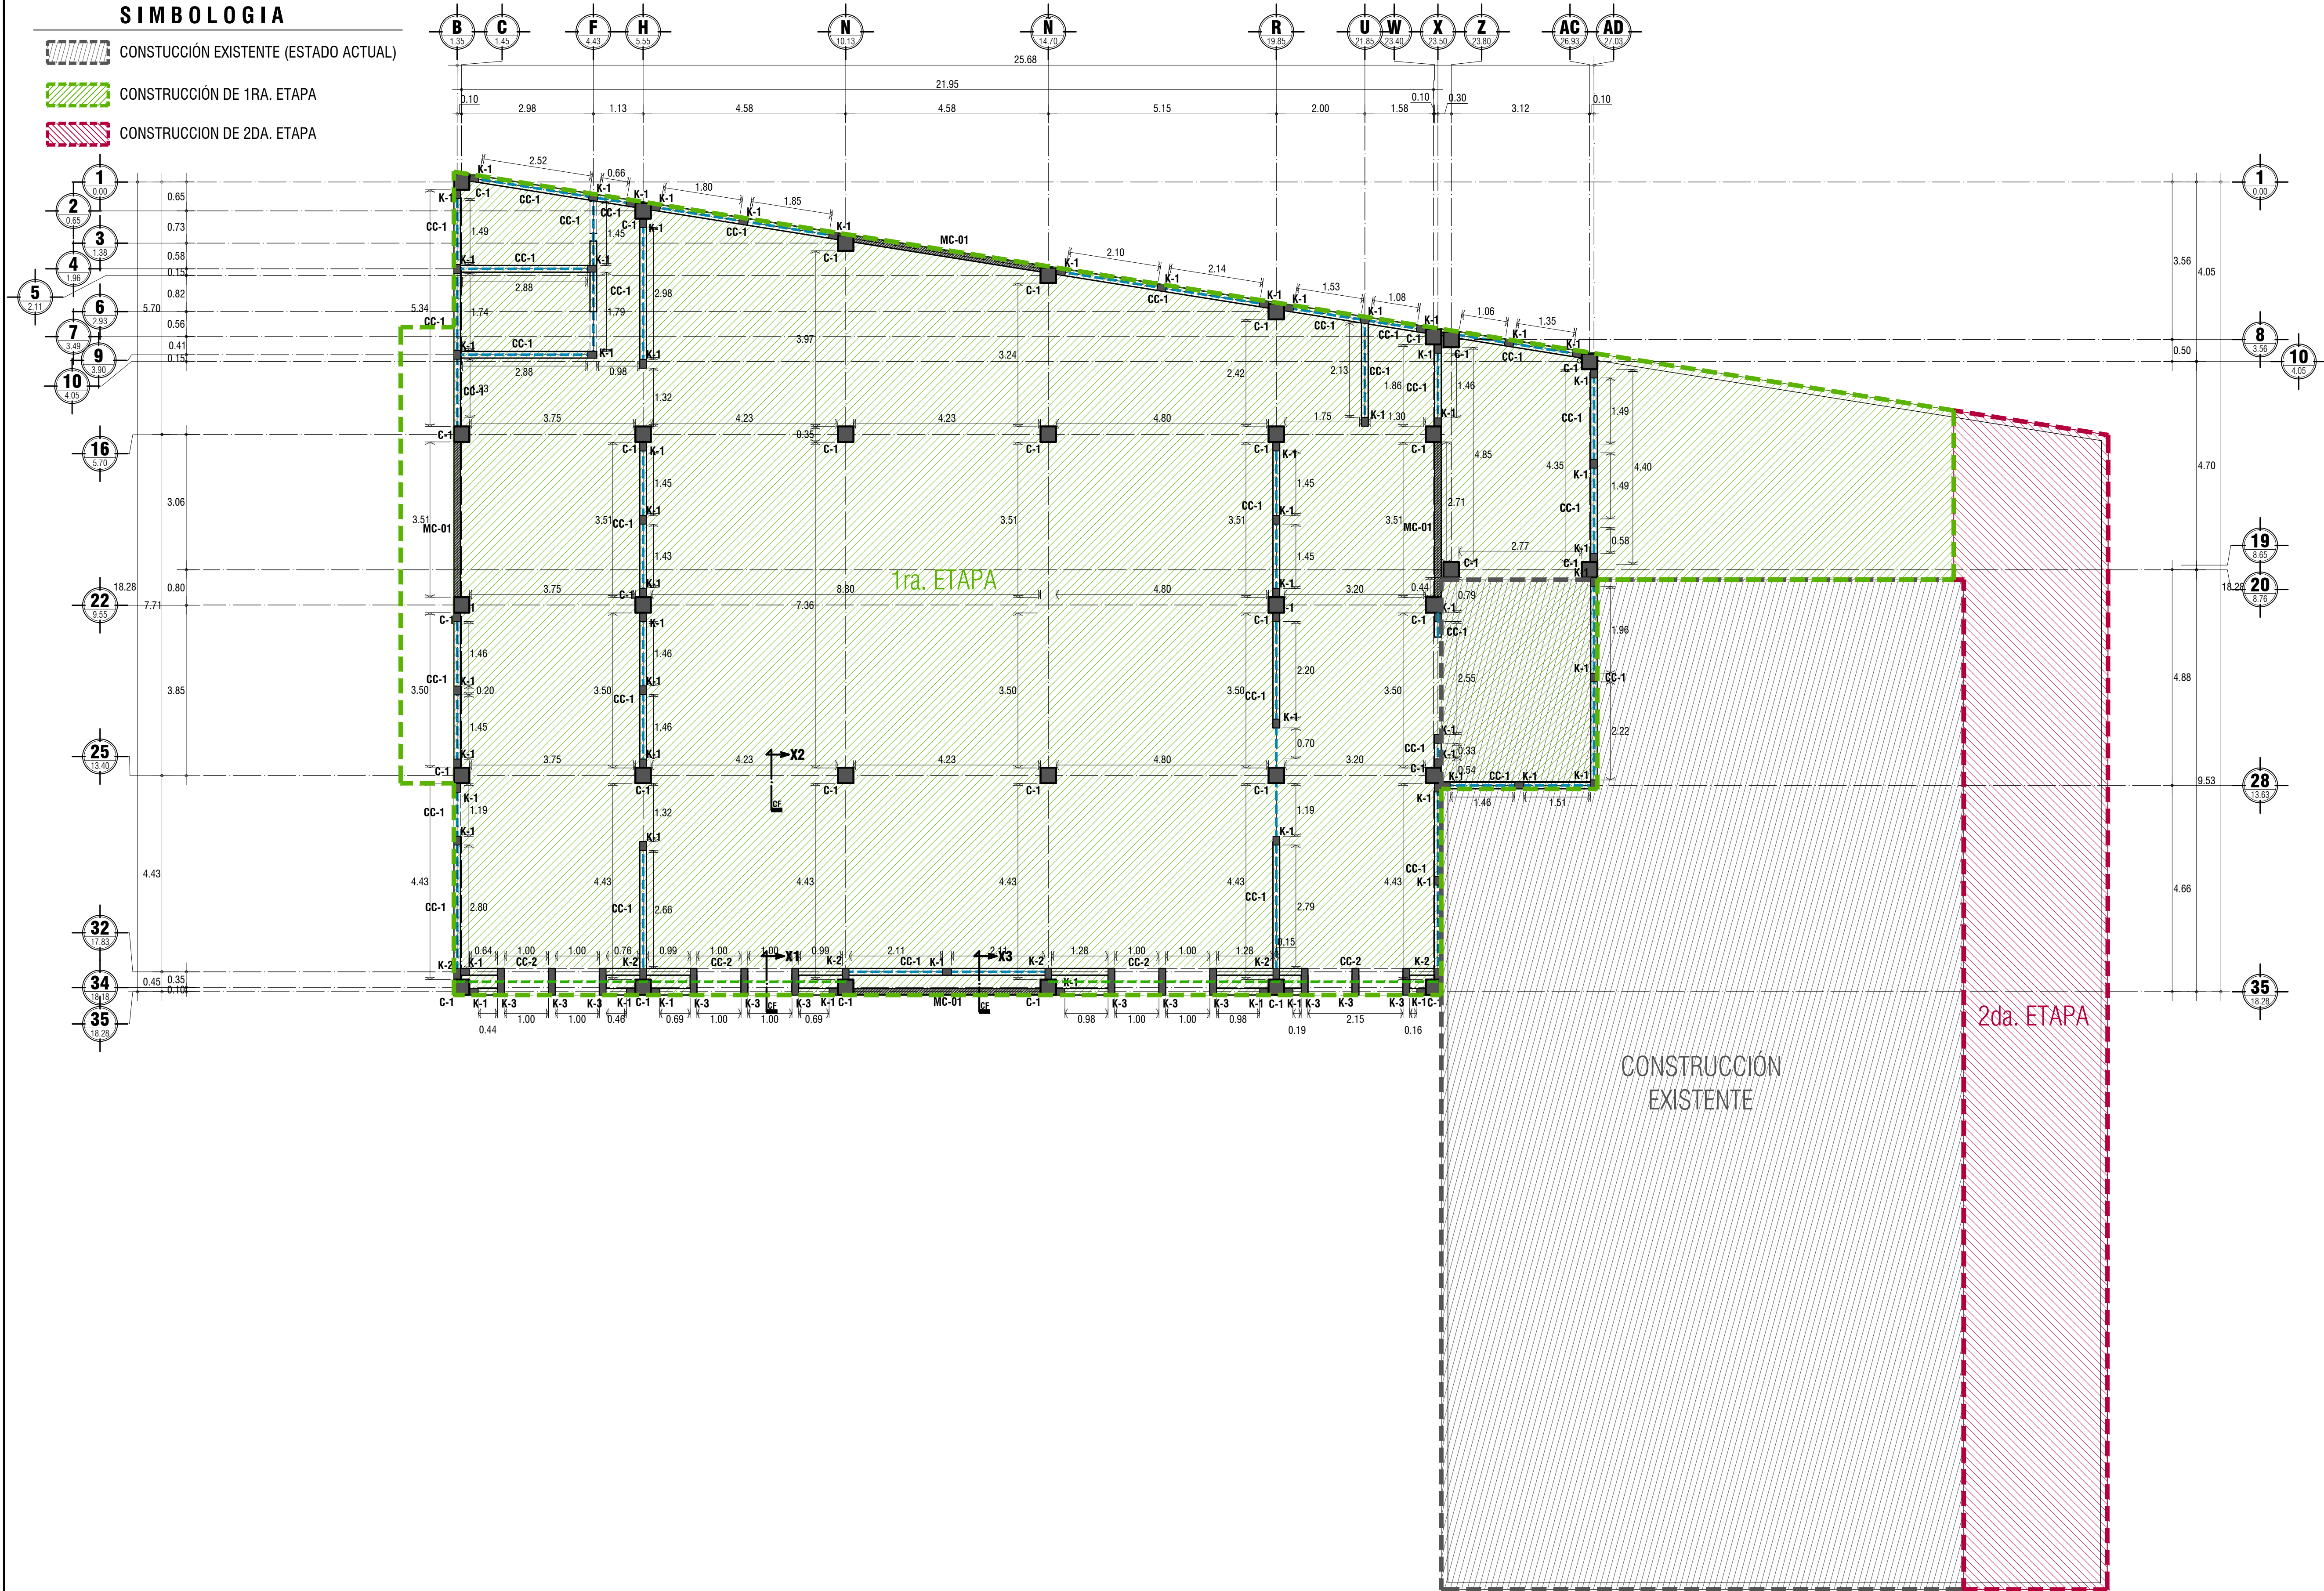
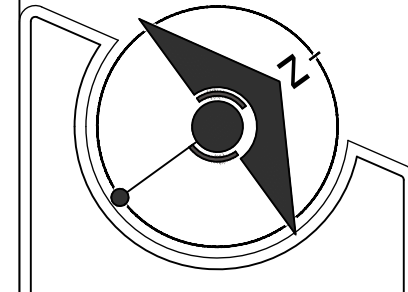
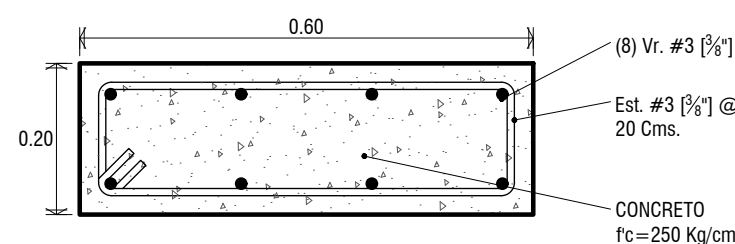
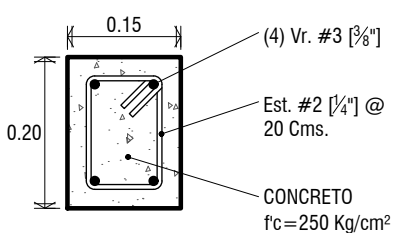
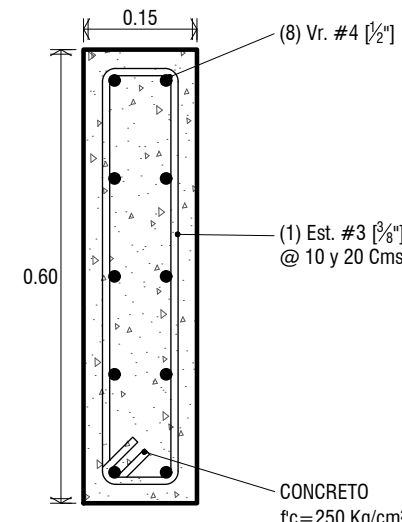
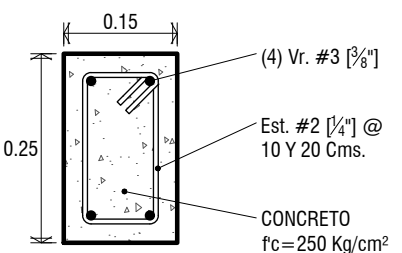
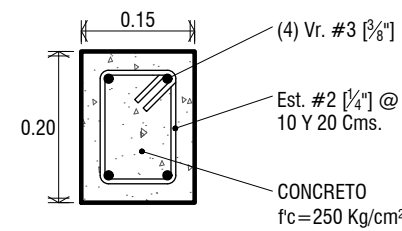


SIMBOLOGIA


- CONSTRUCCIÓN EXISTENTE (ESTADO ACTUAL)
- CONSTRUCCIÓN DE 1RA. ETAPA
- CONSTRUCCION DE 2DA. ETAPA

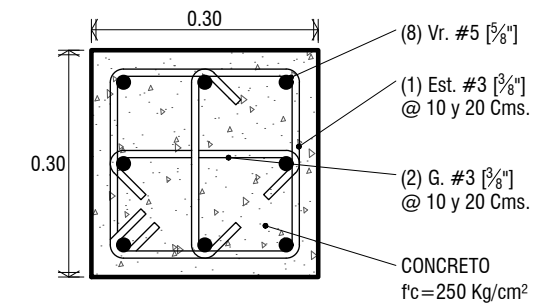

ES03 PLANTA DE SEMBRADO DE CASTILLOS Y CERRAMIENTOS PLANTA ALTA
C4 LA PAZ ESCALA: 1:75 / ACOT: En mts.

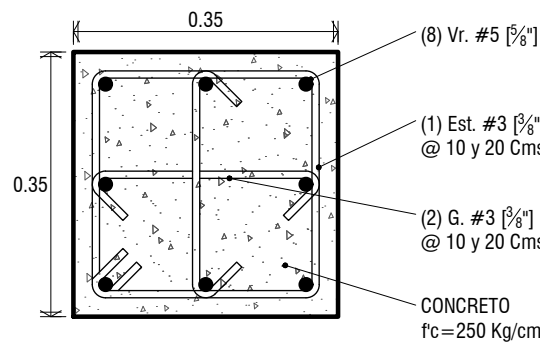

LOCALIZACIÓN

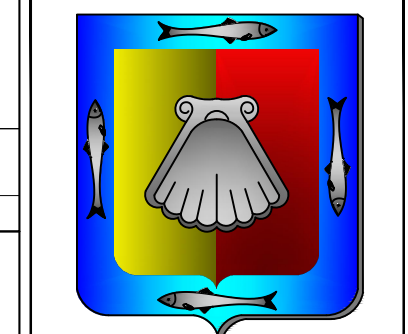

GOBERNADOR CONSTITUCIONAL DEL ESTADO
PROF. VICTOR MANUEL CASTRO COSIO
SECRETARIO DE SEPTIMA
ARQ. CAROLINA ARMENTA CERVANTES
DIRECTOR DE OBRAS PUBLICAS
ING. DAVID ARMANDO ESCALANTE LARRINAGA



SECRETARÍA DE PLANEACIÓN
URBANA, INFRAESTRUCTURA,
MOVILIDAD, MEDIO AMBIENTE
Y RECURSOS NATURALES



DIRECCIÓN DE OBRAS
PUBLICAS
DE GOBIERNO DEL ESTADO

ARQ. MARYPAZ VELAZQUEZ BAEZA

JEFE DEL DEPARTAMENTO DE SUPERVISIÓN:
ING. VICTOR M. ALVAREZ TORRES

NOMBRE DE PROYECTO:
CENTRO DE CONTROL, COMANDO,
COMUNICACIÓN Y COMPUTO (C4)

UBICACIÓN:
BLVD. LUIS DONALDO COLOSIO ENTRE
BLVD. GRAL. OLACHEA Y CALLE EN LA
PAZ, B.C.S.

CONTENIDO:
PLANTA DE CASTILLOS Y
CERRAMIENTOS PLANTA ALTA
DETALLES ESTRUCTURALES

ASesor ESTRUCTURAL
ARQ. MARYPAZ VELAZQUEZ BAEZA

ARQ. ALFREDO E. ARCE TALAMANTES

METROS INDICADAS

SEP / 2023

EST

NÚMERO DE PLANO:

04