


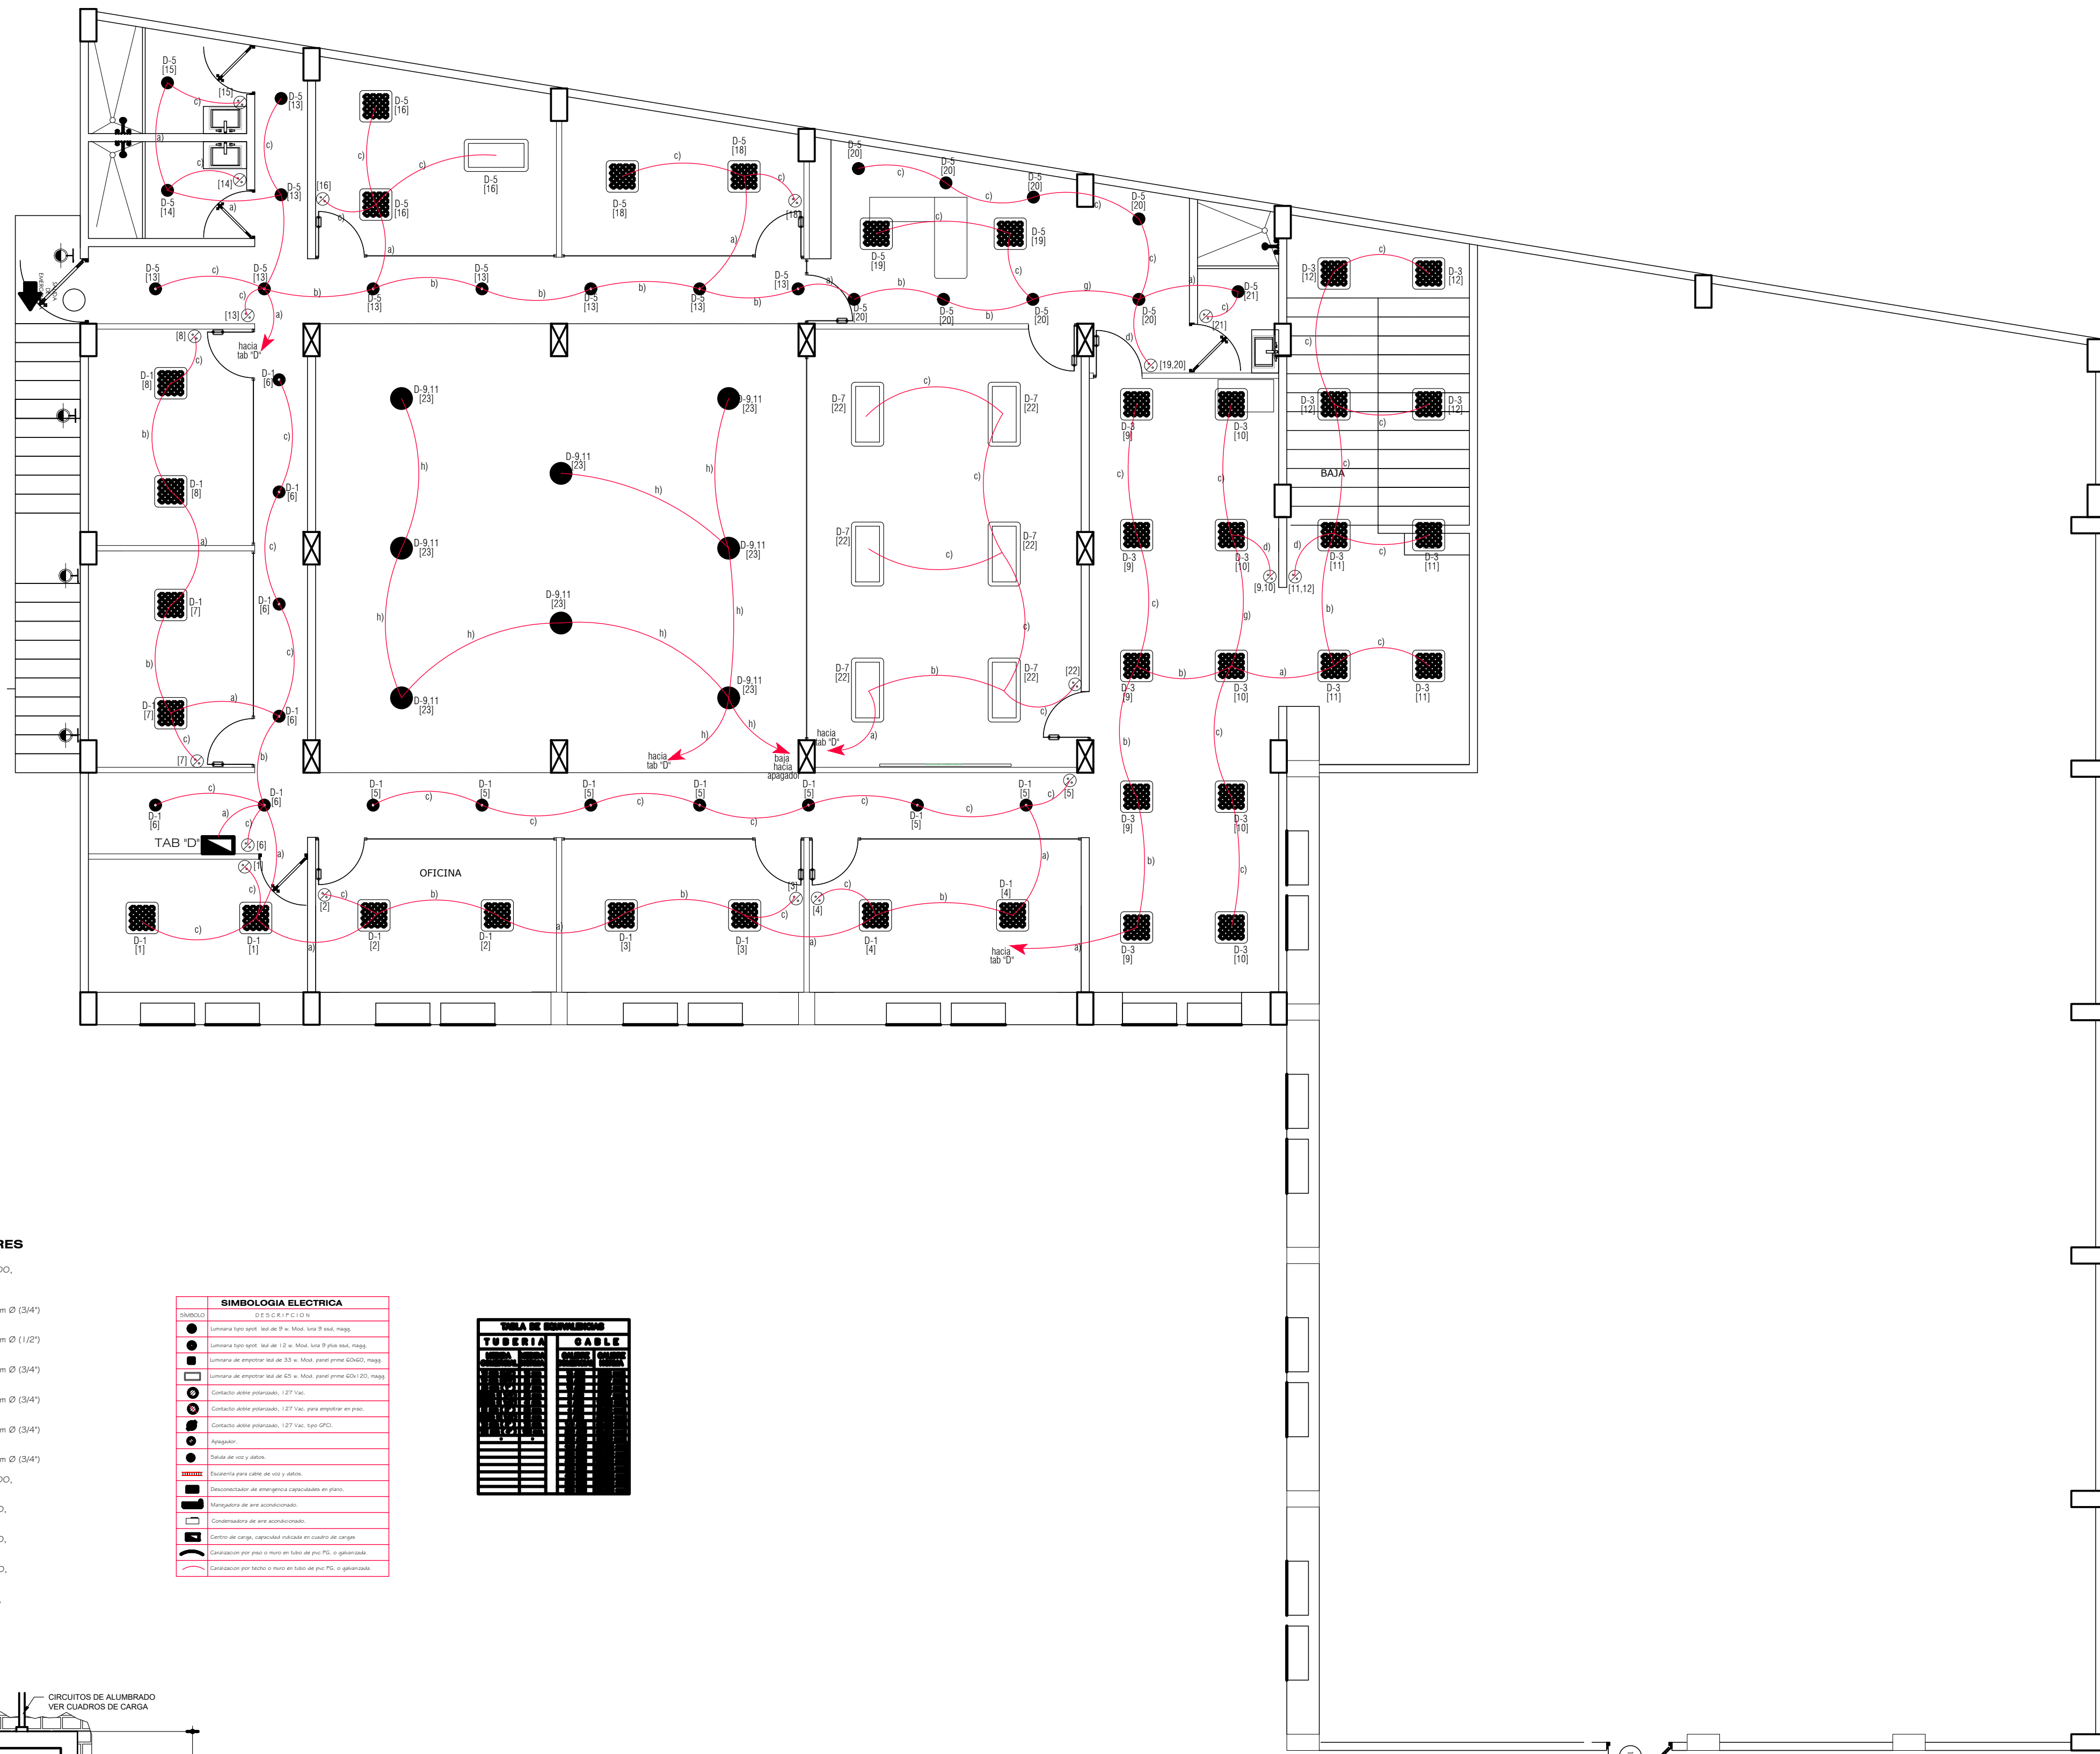


NOTAS DE LUMINARIAS Y CONTACTOS.
1.-LAS CANALIZACIONES AHOGADAS O ENTERRADAS SERAN CON TUBERIA DE PVC, COMO: CONTACTOS Y LUMINARIAS EMPOTRADAS A EXCEPCION DE LAS INSTALACIONES DE VOZ Y DATOS.

CEDULA DE CONDUCTORES



- a) 2-1-2 AWG THW-LS + 1-1-4 AWG DESNUDO, 1 TUBO DE 1 1/2" (1/2")
- b) 2-1-2 AWG THW-LS + 1-1-4 AWG THW-LS + 1-1-4 AWG DESNUDO, 1 TUBO DE 2 1/2" (3/4")
- c) 1-1-2 AWG THW-LS + 1-1-4 AWG THW-LS + 1-1-4 AWG DESNUDO, 1 TUBO DE 1 1/2" (1/2")
- d) 1-1-2 AWG THW-LS + 2-1-4 AWG THW-LS + 1-1-4 AWG DESNUDO, 1 TUBO DE 2 1/2" (3/4")
- e) 1-1-2 AWG THW-LS + 3-1-4 AWG THW-LS + 1-1-4 AWG DESNUDO, 1 TUBO DE 3 1/2" (3/4")
- f) 1-1-2 AWG THW-LS + 4-1-4 AWG THW-LS + 1-1-4 AWG DESNUDO, 1 TUBO DE 2 1/2" (3/4")
- g) 2-1-2 AWG THW-LS + 2-1-4 AWG THW-LS + 1-1-4 AWG DESNUDO, 1 TUBO DE 2 1/2" (3/4")
- h) 2-1-0 AWG THW-LS + 1-1-2 AWG DESNUDO, 1 TUBO DE 2 1/2" (3/4")
- i) 2-8 AWG THW-LS + 1-1-0 AWG DESNUDO, 1 TUBO DE 2 1/2" (3/4")
- j) 2-6 AWG THW-LS + 1-1-0 AWG DESNUDO, 1 TUBO DE 2 1/2" (3/4")
- k) 4-6 AWG THW-LS + 1-1-0 AWG DESNUDO, 1 TUBO DE 3 1/2" (1-1/4")
- l) 4-2 AWG THW-LS + 1-8 AWG DESNUDO, 1 TUBO DE 4 1/2" (1-1/2")

SIMBOLOGIA ELECTRICA	
ABRIGADO	DE 3 C.A.T. C.O.
	Conduit 1/2 inch (12.7 mm) para cable (1/2 inch) (12.7 mm)
	Conduit 3/4 inch (19.0 mm) para cable (3/4 inch) (19.0 mm)
	Conduit 1 inch (25.4 mm) para cable (1 inch) (25.4 mm)
	Conduit 1 1/2 inch (38.1 mm) para cable (1 1/2 inch) (38.1 mm)
	Conduit 2 inch (50.8 mm) para cable (2 inch) (50.8 mm)
	Conduit 2 1/2 inch (63.5 mm) para cable (2 1/2 inch) (63.5 mm)
	Conduit 3 inch (76.2 mm) para cable (3 inch) (76.2 mm)
	Conduit 4 inch (101.6 mm) para cable (4 inch) (101.6 mm)
	Conduit 6 inch (152.4 mm) para cable (6 inch) (152.4 mm)
	Conduit 8 inch (203.2 mm) para cable (8 inch) (203.2 mm)
	Conduit 10 inch (254.0 mm) para cable (10 inch) (254.0 mm)
	Conduit 12 inch (304.8 mm) para cable (12 inch) (304.8 mm)
	Conduit 14 inch (354.3 mm) para cable (14 inch) (354.3 mm)
	Conduit 16 inch (406.4 mm) para cable (16 inch) (406.4 mm)
	Conduit 18 inch (457.2 mm) para cable (18 inch) (457.2 mm)
	Conduit 20 inch (508.0 mm) para cable (20 inch) (508.0 mm)
	Conduit 100 inch (2540.0 mm) para cable (100 inch) (2540.0 mm)


TUBERIA Y CABLE	
	1/2"
	3/4"
	1"
	1 1/2"
	2"
	2 1/2"
	3"
	4"
	6"
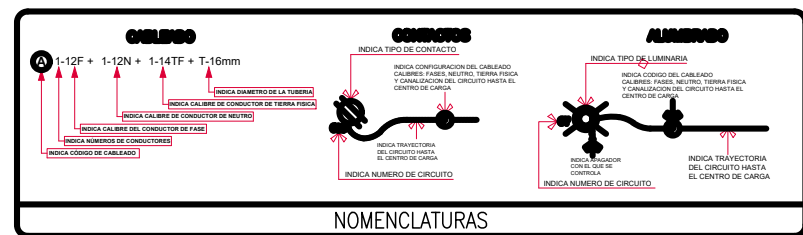

DETALLE DE ATERIZAJE DE CAJA CON TERMINAL DE OJO

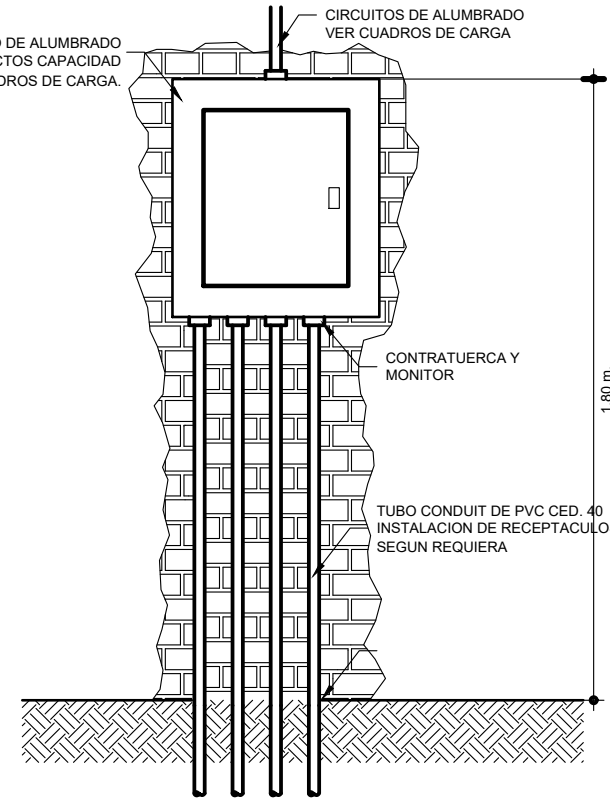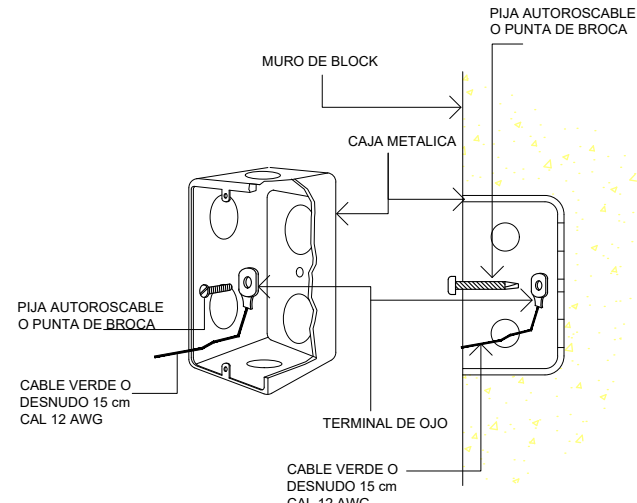


DETALLE DE FIJACION DE CENTRO DE CARGA

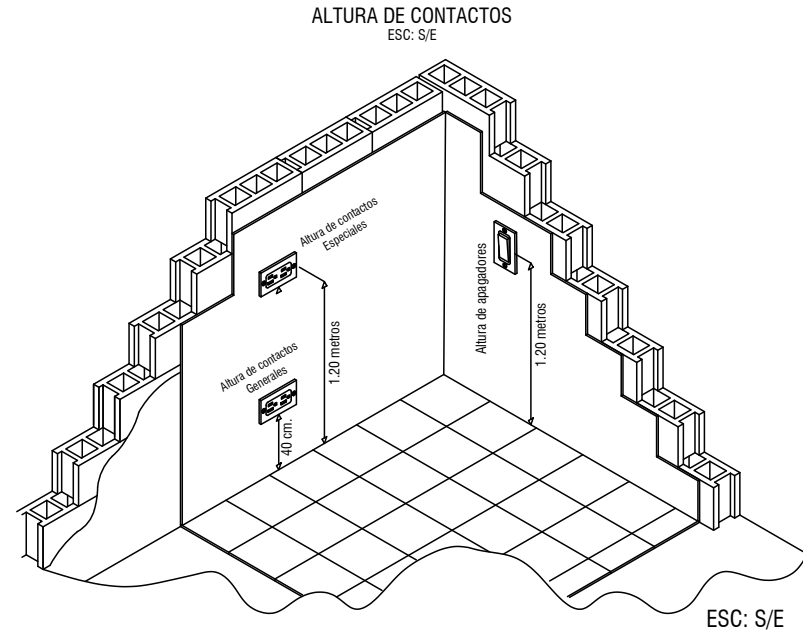



PLANTA DE LUMINARIAS PLANTA ALTA

C4 LA PAZ
ESCALA: 1:75 / ACOT: En mts.

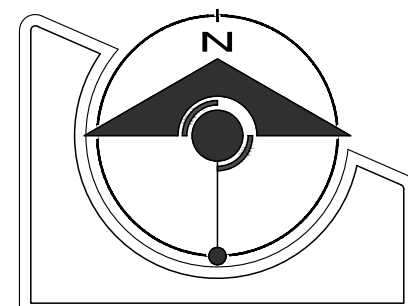

LOCALIZACIÓN


cicio 2022/Delegación Puert

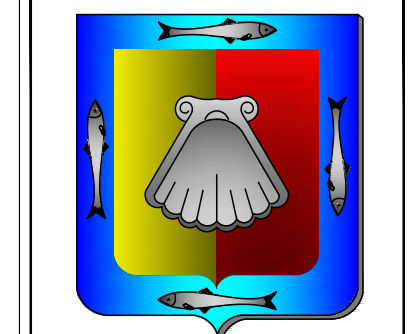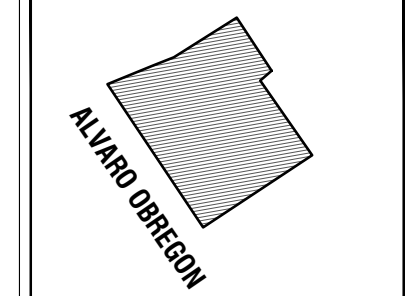

GOBERNADOR CONSTITUCIONAL DEL ESTADO
PROF. VICTOR MANUEL CASTRO COSIO

SECRETARIO DE SEPTIMA
ARQ.

DIRECTOR DE OBRAS PUBLICAS
ING. DAVID ARMANDO ESCALANTE LARRINAGA

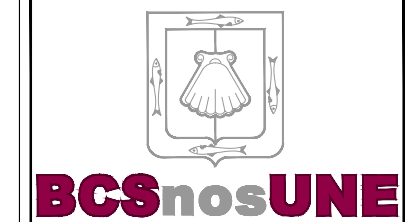

SECRETARÍA DE PLANEACIÓN
URBANA, INFRAESTRUCTURA,
MOVILIDAD, MEDIO AMBIENTE
Y RECURSOS NATURALES



DIRECCIÓN DE OBRAS
PUBLICAS
DE GOBIERNO DEL ESTADO

JEFE DEL DEPARTAMENTO DE PROYECTOS
ARQ. MARYPAZ VELAZQUEZ BAEZA

JEFE DEL DEPARTAMENTO DE SUPERVISIÓN
ING. VICTOR M. ALVAREZ TORRES

NOMBRE DE PROYECTO:
CENTRO DE CONTROL, COMANDO,
COMUNICACIÓN Y COMPUTO (C4)

UBICACIÓN:
BLVD. LUIS DONALDO COLOSIO ENTRE
BLVD. GRAL. OLACHEA Y CALLE EN LA
PAZ, B.C.S.

CONTENIDO:
PLANTA DE LUMINARIAS
PLANTA ALTA

DISENO:
ING. LUIS EDUARDO CASTILLO LIZARDI

REVISO:
ARQ. MARYPAZ VELAZQUEZ BAEZA

DESEO:
ARQ. ALFREDO E. ARCE TALAMANTES

NOTAS:
METROS

INDICADAS
JUL / 2023

CLASE
ELE

NUMERO DE PLANO:

02