



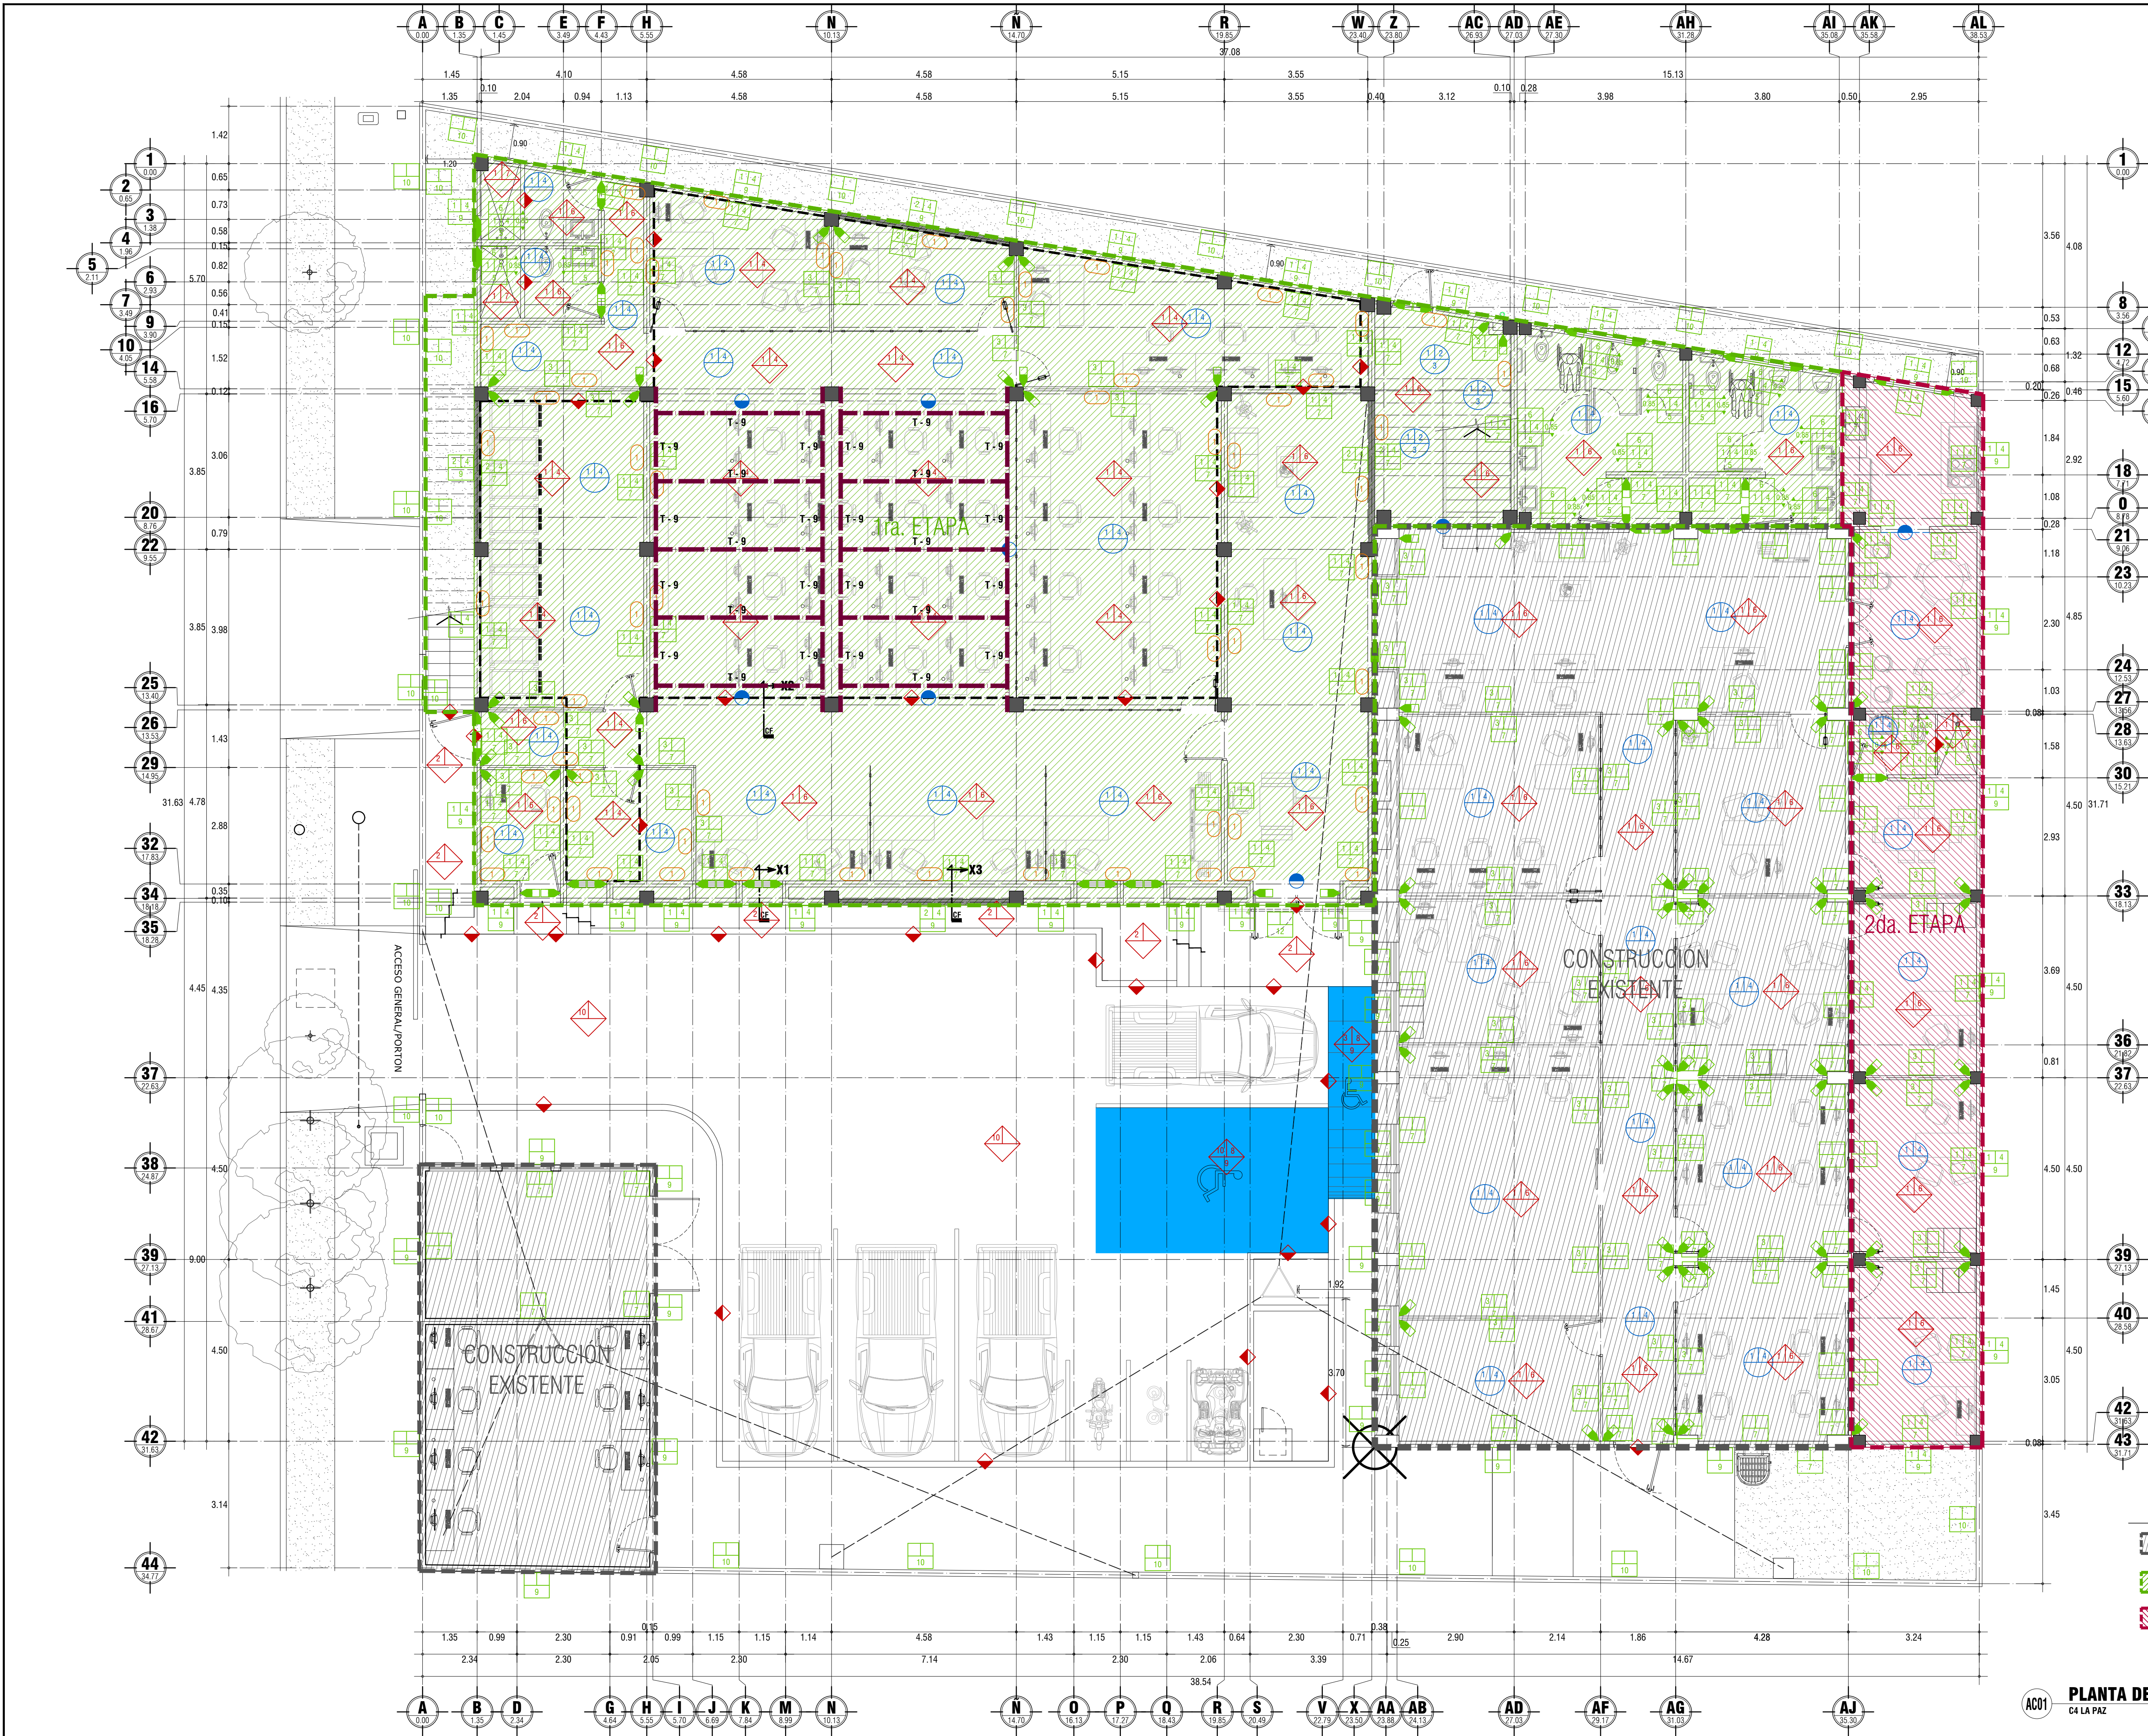


SIMBOLOGIA

- CONSTRUCCION EXISTENTE (ESTADO ACTUAL)
- CONSTRUCCION DE 1RA. ETAPA
- CONSTRUCCION DE 2DA. ETAPA

PLANTA DE ACABADOS PLANTA BAJA
C4 LA PAZ
ESCALA: 1:75 / ACOPI: En mts.

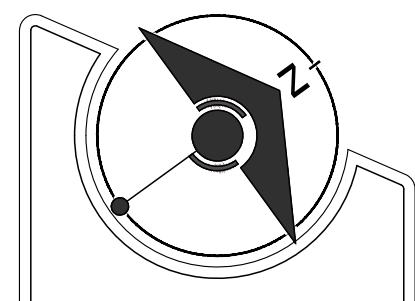

LOCALIZACIÓN

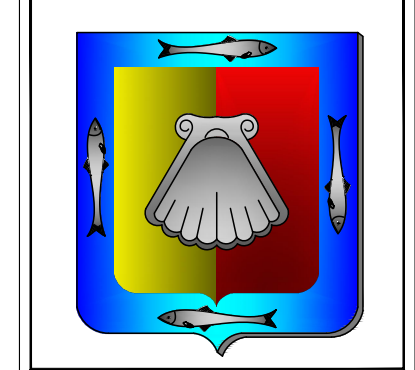

GOBERNADOR CONSTITUCIONAL DEL ESTADO
PROF. VICTOR MANUEL CASTRO COSIO
SECRETARIO DE SEPMIA
ARQ. CAROLINA ARMENTA CERVANTES
DIRECTOR DE OBRAS PUBLICAS
ING. DAVID ARMANDO ESCALANTE LARRINAGA



SECRETARÍA DE PLANEACIÓN
URBANA, INFRAESTRUCTURA,
MOVILIDAD, MEDIO AMBIENTE
Y RECURSOS NATURALES



DIRECCIÓN DE OBRAS
PUBLICAS
DE GOBIERNO DEL ESTADO
JEFE DEL DEPARTAMENTO DE PROYECTO:
ARQ. MARYPAZ VELAZQUEZ BAEZA
JEFE DEL DEPARTAMENTO DE SUPERVISIÓN:
ING. VICTOR M. ALVAREZ TORRES

NOMBRE DE PROYECTO:
CENTRO DE CONTROL, COMANDO,
COMUNICACIÓN Y COMPUTO (C4)

UBICACIÓN:
BLVD. LUIS DONALDO COLOSIO ENTRE
BLVD. GRAL. OLACHEA Y CALLE EN LA
PAZ, B.C.S.

CONTENIDO:
PLANTA DE ACABADOS
PLANTA BAJA

DESEN: ARQ. ALFREDO EFRAIN ARCE TALAMANTES
REVIS: ARQ. MARYPAZ VELAZQUEZ BAEZA
DISE: ARQ. ALFREDO E. ARCE TALAMANTES

FECHA:
METROS INDICADAS

SEP / 2023

ACA

NÚMERO DE PLANO:
01