


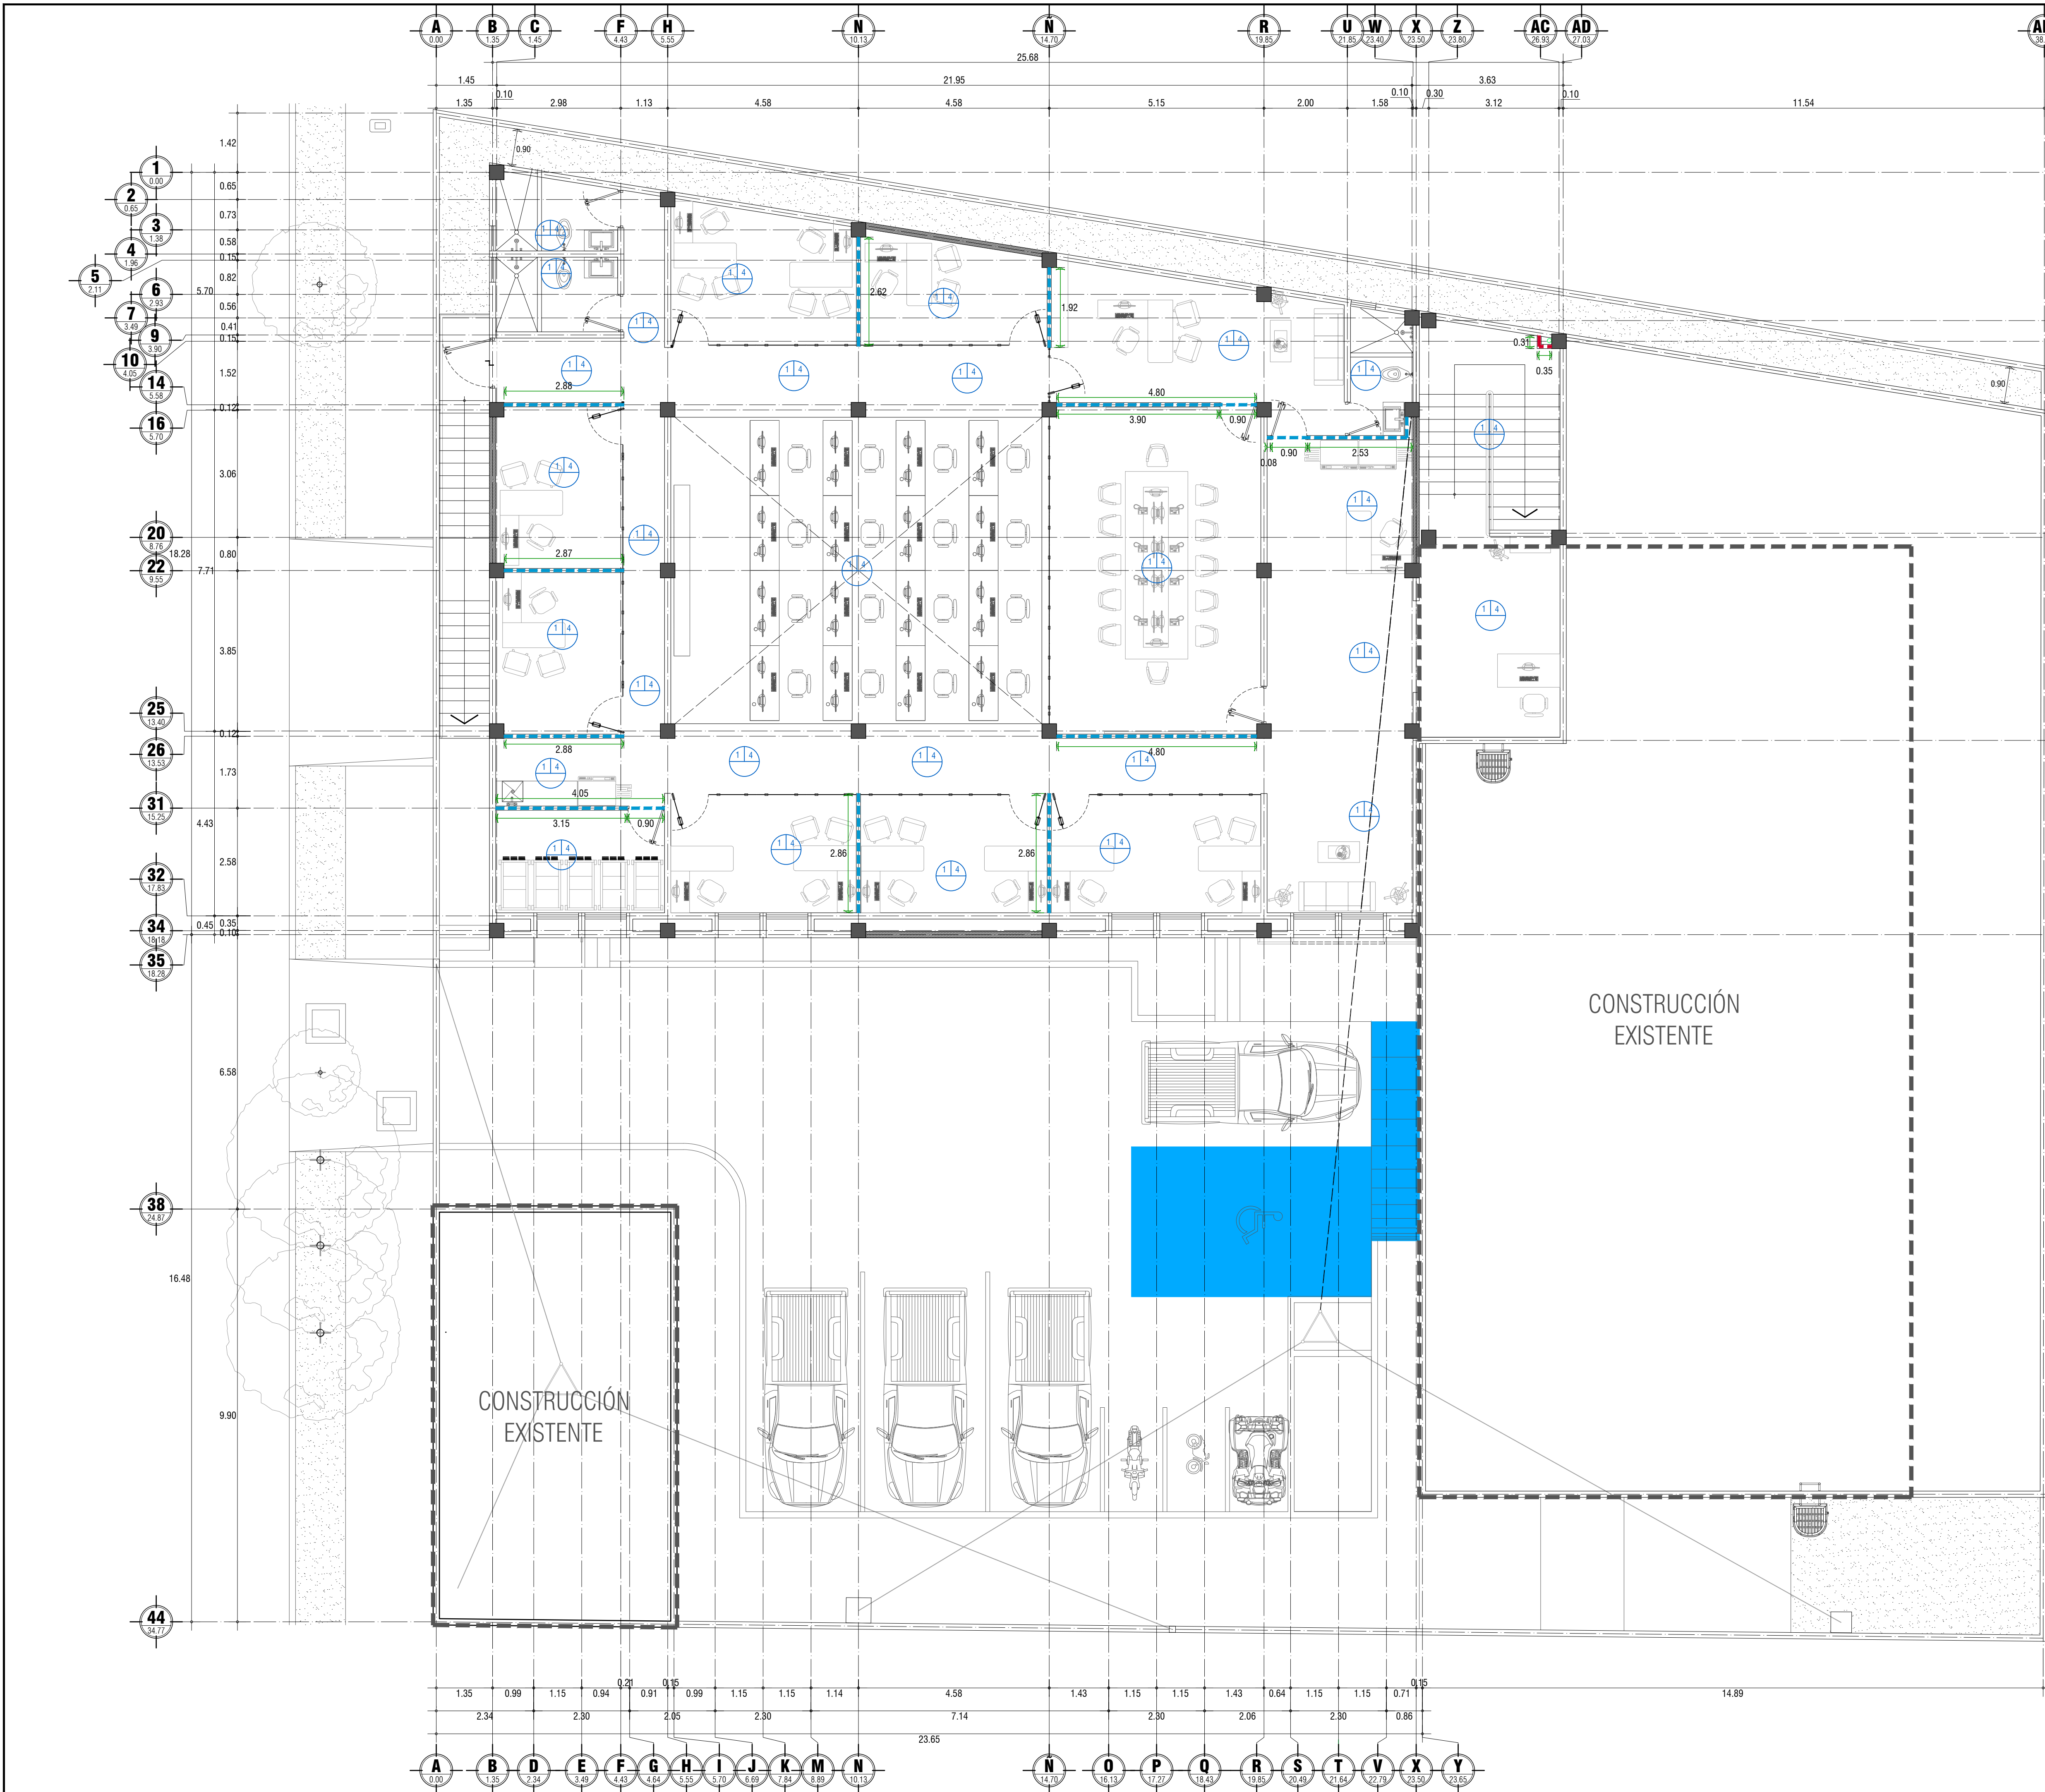

SIMBOLOGIA DE ACABADOS (TABLAROCA)

-----	MURO DE TABLAROCA DE PISO HASTA ALTURA DE PLAFON
-----	MURO DE TABLAROCA COMPUESTO, MURETE BAJO CON CANCELERIA
-----	CAJILLO DE TABLAROCA

LOCALIZACIÓN

GOBERNADOR CONSTITUCIONAL DEL ESTADO:
PROF. VICTOR MANUEL CASTRO COSIO

SECRETARIO DE SEPMIA:
ARQ. CAROLINA ARMENTA CERVANTES

DIRECTOR DE OBRAS PUBLICAS:
ING. DAVID ARMANDO ESCALANTE LARRINAGA

Secretaría de Planeación Urbana, Infraestructura, Movilidad, Medio Ambiente y Recursos Naturales
Gobierno de Baja California Sur

SECRETARÍA DE PLANEACIÓN URBANA, INFRAESTRUCTURA, MOVILIDAD, MEDIO AMBIENTE Y RECURSOS NATURALES

DIRECCIÓN DE OBRAS PÚBLICAS
DE GOBIERNO DEL ESTADO

JEFE DEL DEPARTAMENTO DE PROYECTOS:
ARQ. MARYPAZ VELAZQUEZ BAEZA

JEFE DEL DEPARTAMENTO DE SUPERVISIÓN:
ING. VICTOR M. ALVAREZ TORRES

NOMBRE DE PROYECTO:
CENTRO DE CONTROL, COMANDO, COMUNICACIÓN Y COMPUTO (C4)

UBICACIÓN:
BLVD. LUIS DONALDO COLOSIO ENTRE BLVD. GRAL. OLACHEA Y CALLE EN LA PAZ, B.C.S.

CONTENIDO:
PLANTA DE MUROS DE TABLAROCA Y PLANFON PREFABRICADO PLANTA ALTA

PROYECTO:
ARQ. ALFREDO EFRAIN ARCE TALAMANTES

REVISOR:
ARQ. MARYPAZ VELAZQUEZ BAEZA

DESENHO:
ARQ. ALFREDO E. ARCE TALAMANTES

ACOTACIONES:
METROS

ESCALA:
INDICADAS

FECHA:
SEP / 2023

CLAVE:
ACA

NUMERO DE PLANO:
05

SIMBOLOGIA DE ACABADOS

INDICA ACABADO EN PLAFON (INICIAL, INTERMEDIO Y FINAL)

ACOTACIONES:
METROS

ESCALA:
INDICADAS

FECHA:
SEP / 2023

CLAVE:
ACA

NUMERO DE PLANO:
05

PLANTA DE MUROS DE TABLAROCA PLANTA ALTA
C4 LA PAZ

ESCALA: 1:75 / ACOT: En mts.