




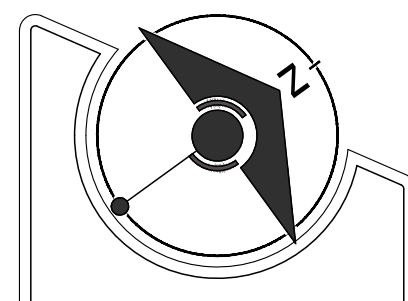

LOCALIZACIÓN

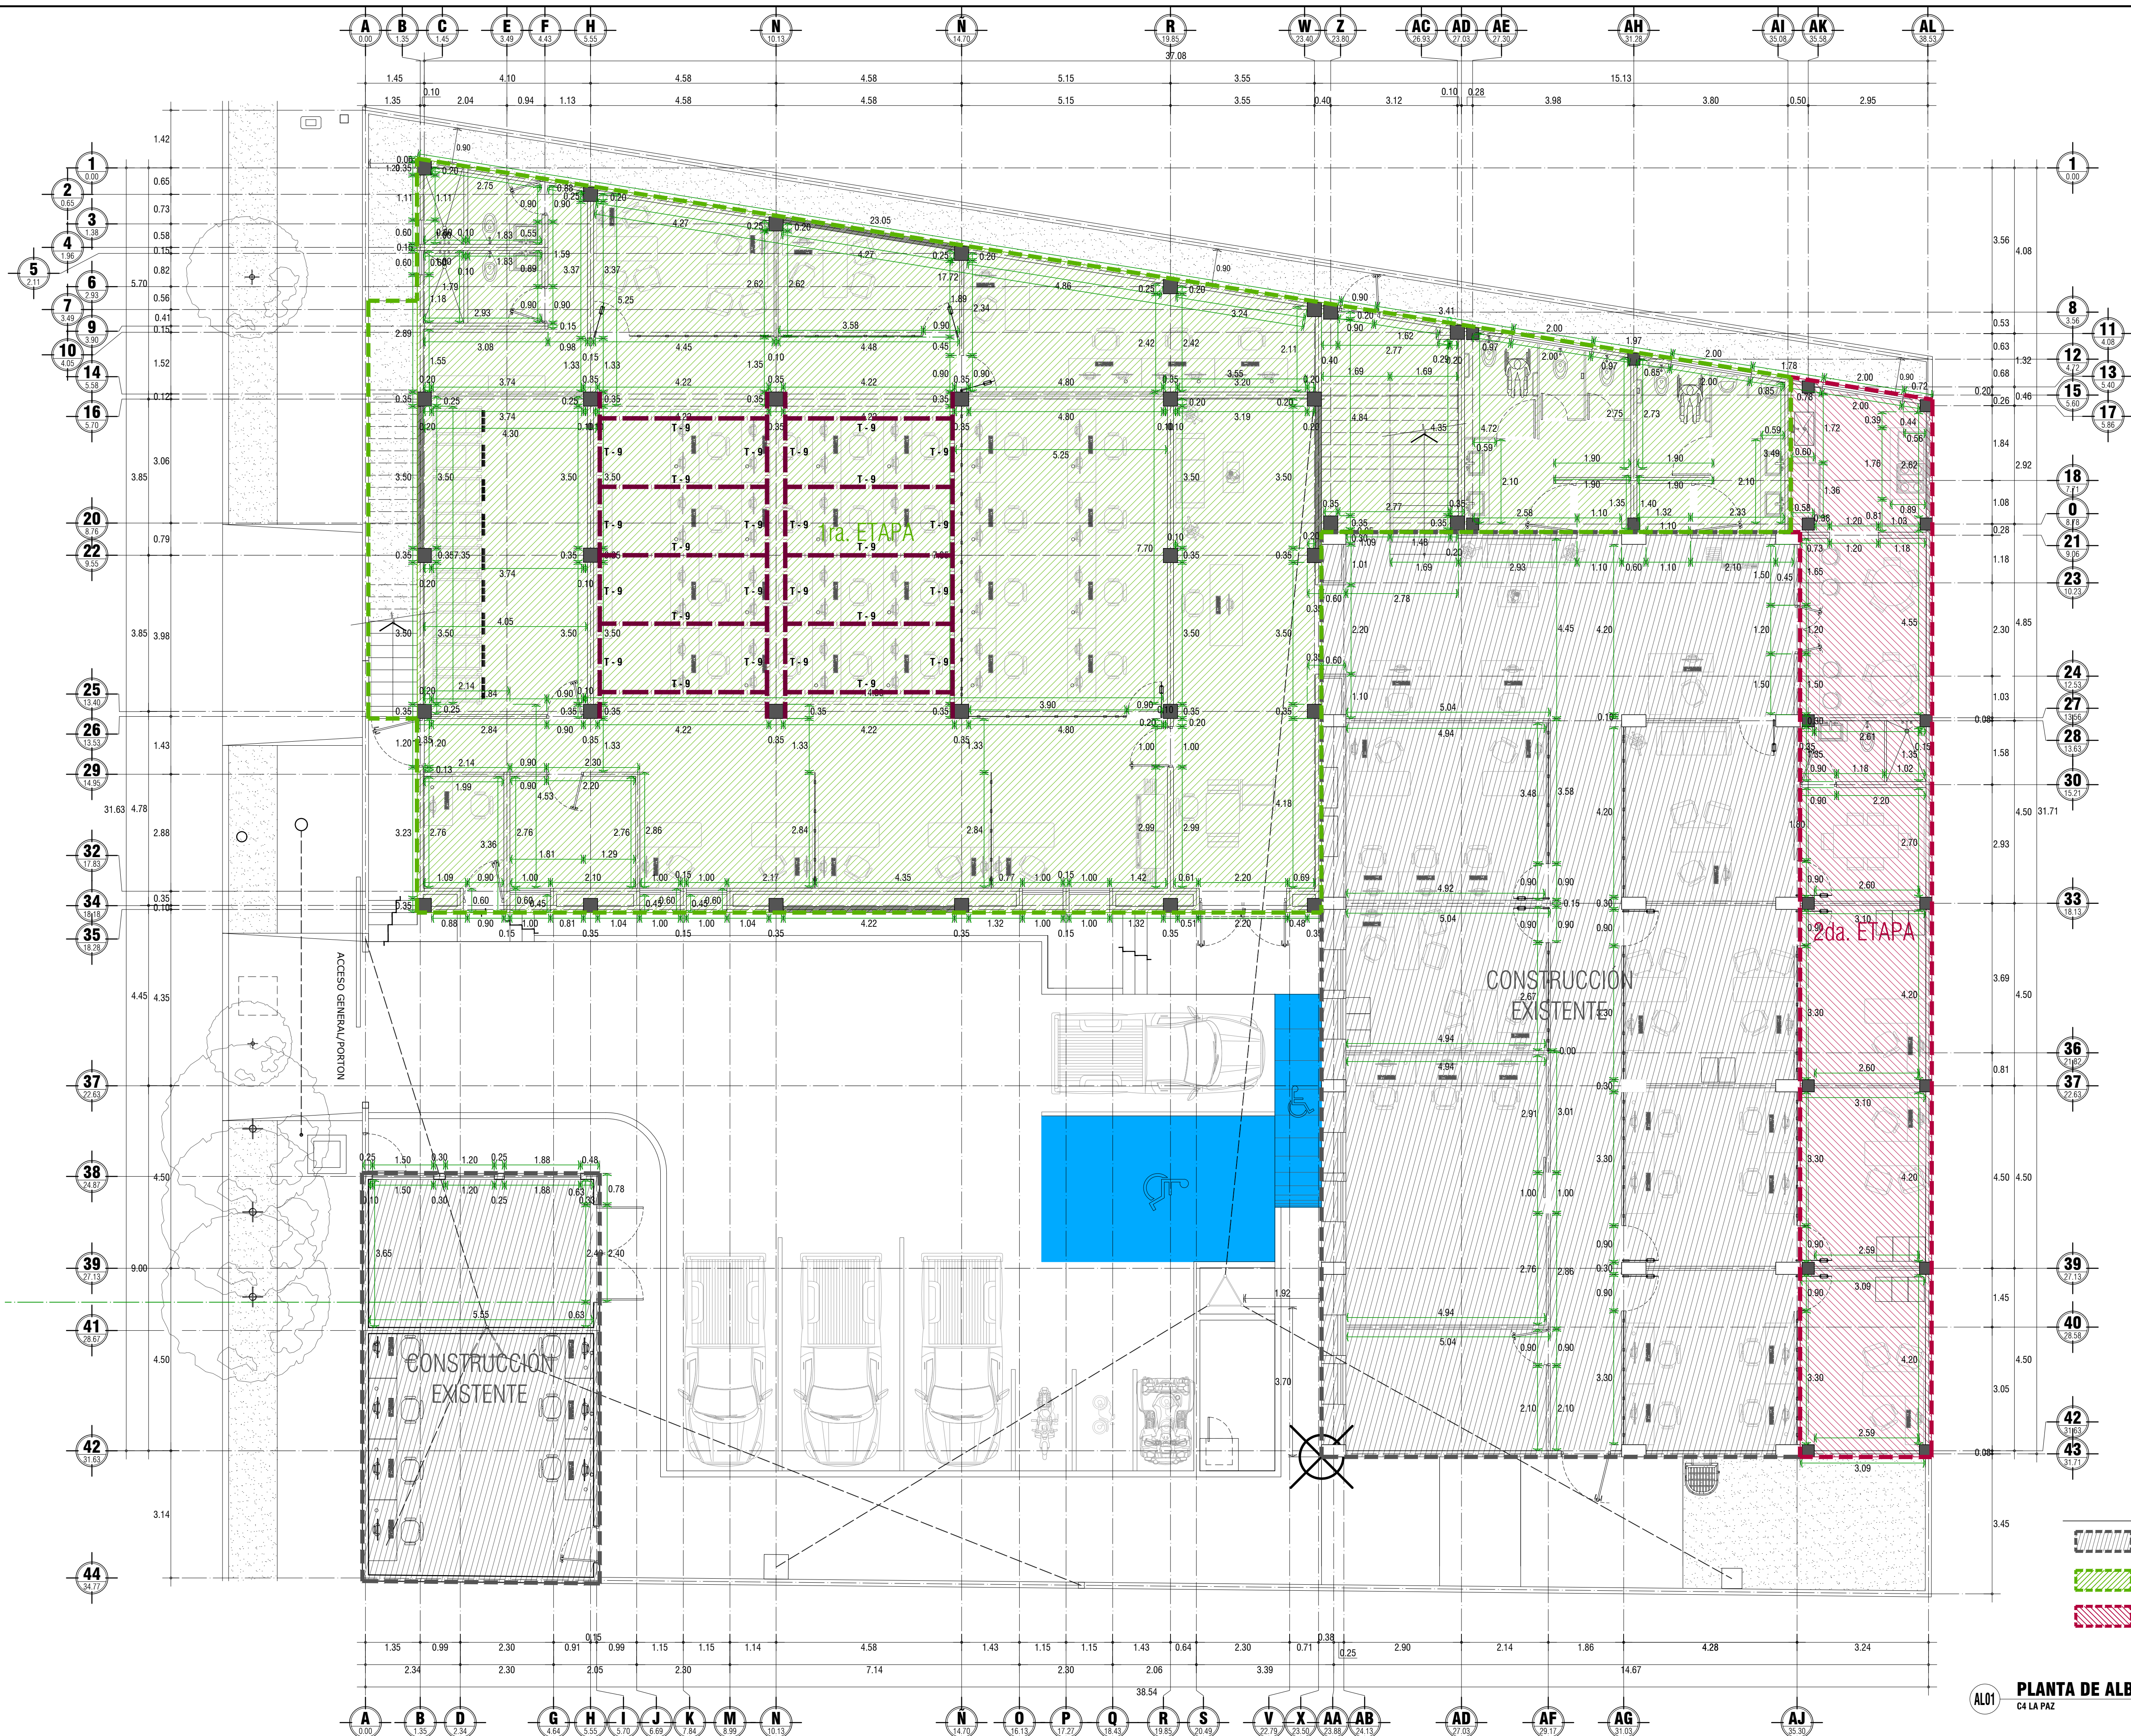

GOBIERNO DEL ESTADO DE BAJA CALIFORNIA SUR
PROF. VICTOR MANUEL CASTRO COSIO
SECRETARÍA DE PLANEACIÓN URBANA, INFRAESTRUCTURA, MOVILIDAD, MEDIO AMBIENTE Y RECURSOS NATURALES
ING. DAVID ARMANDO ESCALANTE LARRINAGA

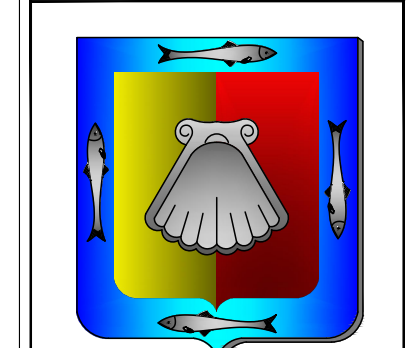

SECRETARÍA DE PLANEACIÓN URBANA, INFRAESTRUCTURA, MOVILIDAD, MEDIO AMBIENTE Y RECURSOS NATURALES



DIRECCIÓN DE OBRAS PÚBLICAS
GOBIERNO DEL ESTADO DE BAJA CALIFORNIA SUR

JEFE DEL DEPARTAMENTO DE PROYECTOS:
ARQ. MARYPAZ VELAZQUEZ BAEZA
JEFE DEL DEPARTAMENTO DE SUPERVISIÓN:
ING. VICTOR M. ALVAREZ TORRES

NOMBRE DE PROYECTO:
CENTRO DE CONTROL, COMANDO, COMUNICACIÓN Y COMPUTO (C4)

UBICACIÓN:
BLVD. LUIS DONALDO COLOSIO ENTRE BLVD. GRAL. OLACHEA Y CALLE EN LA PAZ, B.C.S.

CONTENIDO:
PLANTA DE ALBAÑILERÍA
PLANTA BAJA

PROYECTO:
ARQ. ALFREDO EFRAIN ARCE TALAMANTES
REVISÓ:
ARQ. MARYPAZ VELAZQUEZ BAEZA
DISEÑO:
ARQ. ALFREDO E. ARCE TALAMANTES

FECHA:
2023
DISEÑO:
ARQ. ALFREDO E. ARCE TALAMANTES

UNIDADES:
METROS
INDICADAS
SEP / 2023

ALB

NÚMERO DE PLANO:
01

SIMBOLOGIA

CONSTRUCCIÓN EXISTENTE (ESTADO ACTUAL)

CONSTRUCCIÓN DE 1RA. ETAPA

CONSTRUCCION DE 2DA. ETAPA

AL01 PLANTA DE ALBAÑILERÍA PLANTA BAJA
C4 LA PAZ
ESCALA: 1:75 / ACOT: En mts.