


**PARQUE COLINAS, SAN JOSE DEL CABO, MUNICIPIO DE LOS CABOS, B.C.S.**

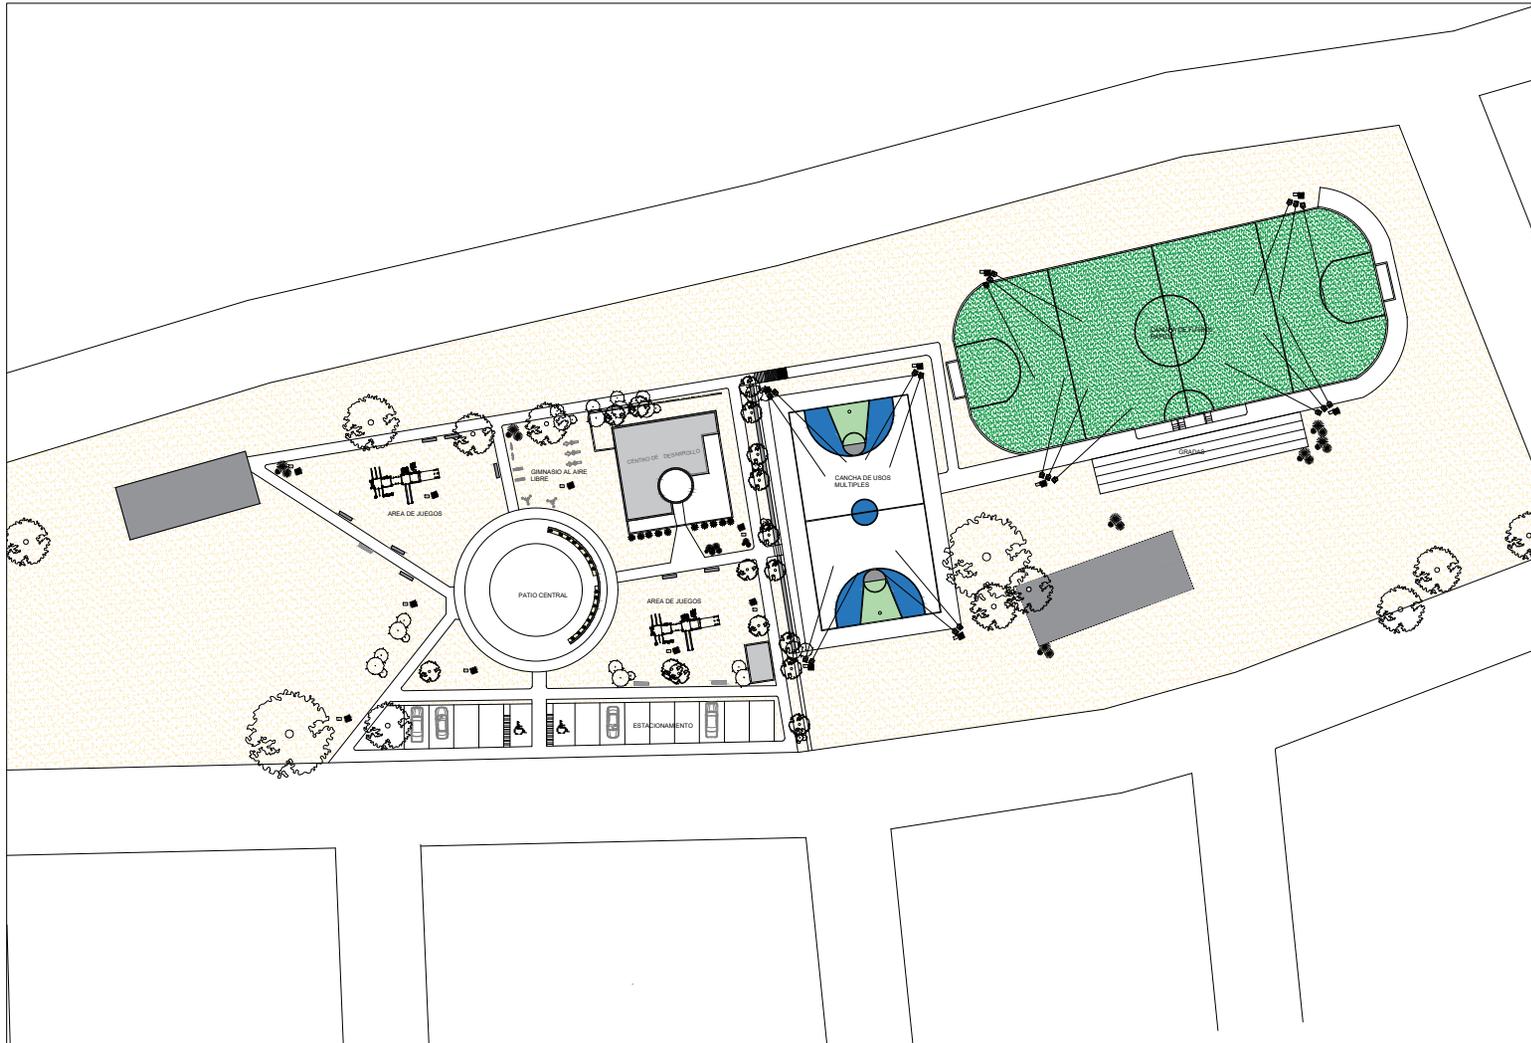

**OBSERVACIONES**


**PROGRAMA RAMO 33**  
**FONDO DE APORTACIONES PARA LA**  
**INFRAESTRUCTURA SOCIAL (FAIS 2021)**

**LOS CABOS**  
 CIUDADANOS HACIENDO HISTORIA - 16 DE ABRIL 1988  
 H. XII AYUNTAMIENTO 2018-2021

**PROYECTO:**

**PROYECTISTA:** C. JESUS ARMIDA CASTRO GUZMAN  
 PROYECTISTA SENIOR, DEL H. AYUNTAMIENTO DE LOS CABOS, BAJA CALIFORNIA SUR.

**ESCALA:** 1:500

**FECHA:** 1/2021

**TIPO:** GENERAL

**PROYECTO DE:** PLANOS DE LA REMODELACION PARQUE COLINAS, SAN JOSE DEL CABO B.C.S.

**PROYECTO:** SAN JOSE DEL CABO  
**PROYECTISTA:** JESUS ARMIDA CASTRO GUZMAN  
**PROYECTISTA SENIOR, H. AYUNTAMIENTO DE LOS CABOS, BAJA CALIFORNIA SUR**

**ELABORADO POR:** M. VICTOR JUAN MANUEL ORTIZ GONZALEZ  
**PROYECTISTA SENIOR, H. AYUNTAMIENTO DE LOS CABOS, BAJA CALIFORNIA SUR**

**MUNICIPIO DE LOS CABOS, MARZO 2021**

Este programa es público, ajeno a cualquier partido político y queda prohibido su uso para fines distintos a los establecidos en el programa.