



# DETALLE TIPO DE CERCA DE MALLA

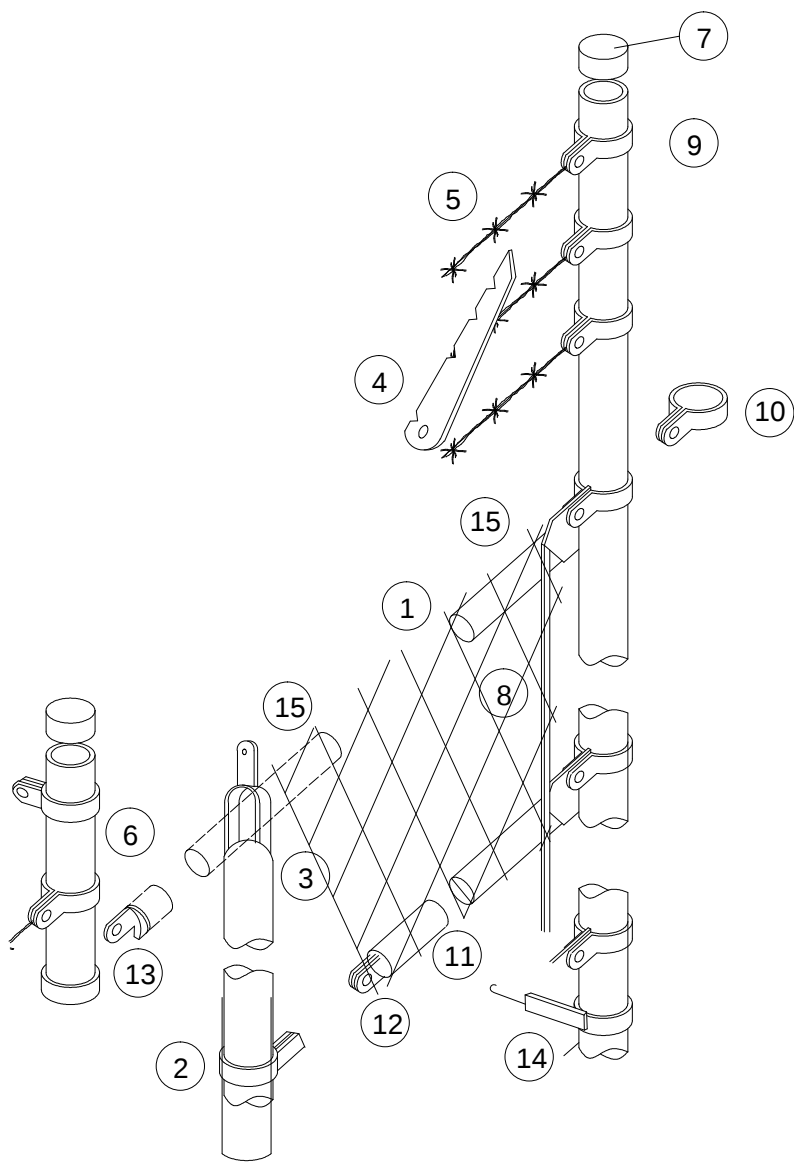


## PIEZAS

- 1.- MALLA TIPO CICLON
- 2.- POSTE DE LINEA
- 3.- CAPUCHA OCHAVA
- 4.- ESPADA
- 5.- ALAMBRE DE PUAS
- 6.- POSTE ESQUINERO OCHAVO
- 7.- CAPUCHA SIMPLE
- 8.- CERCHA DE TENSION
- 9.- ABRAZADERA DE ARRANQUE
- 10.- ABRAZADERA DE TENSION
- 11.- RETENIDA HORIZONTAL
- 12.- COPLE DE OREJA
- 13.- COPLE SIMPLE
- 14.- TENSOR
- 15.- BARRA SUPERIOR

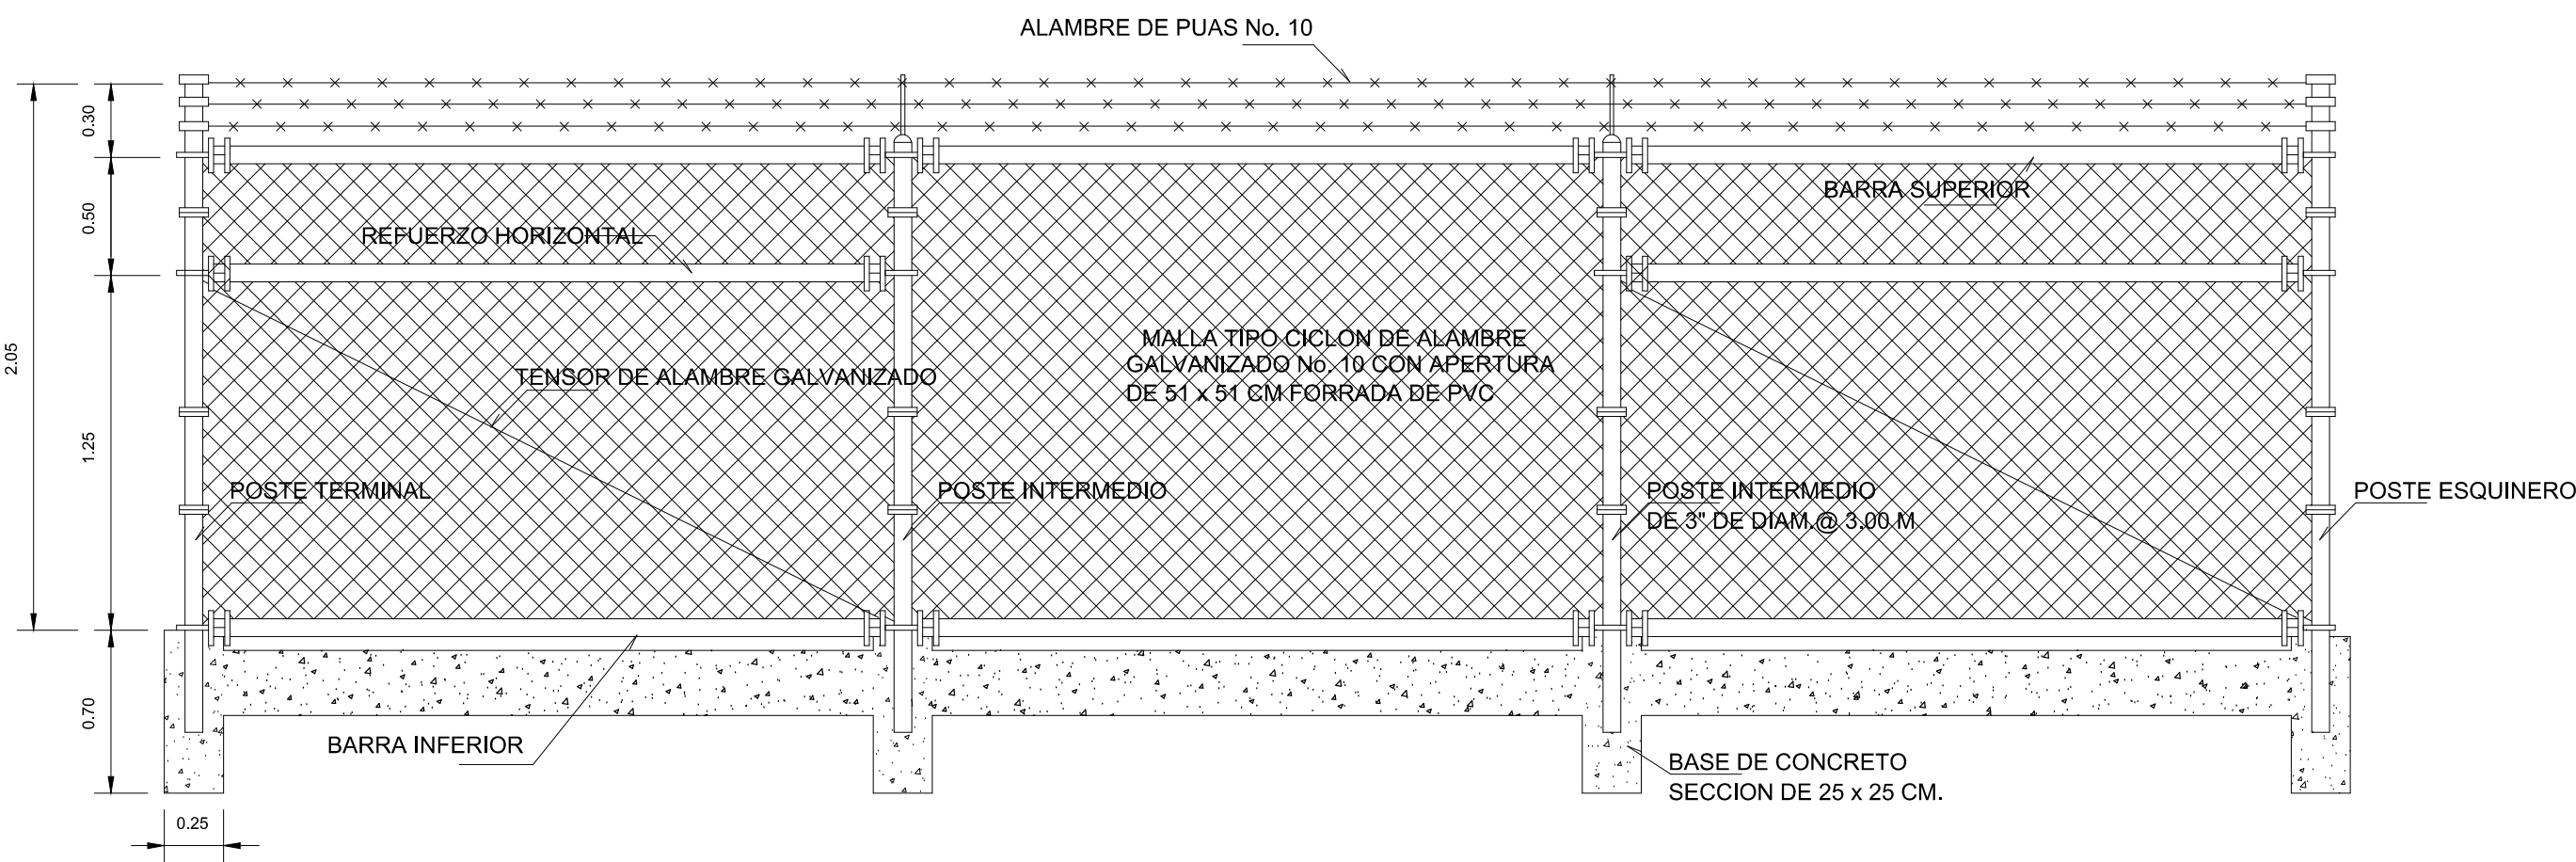

## DETALLE DE CERCO PERIMETRAL

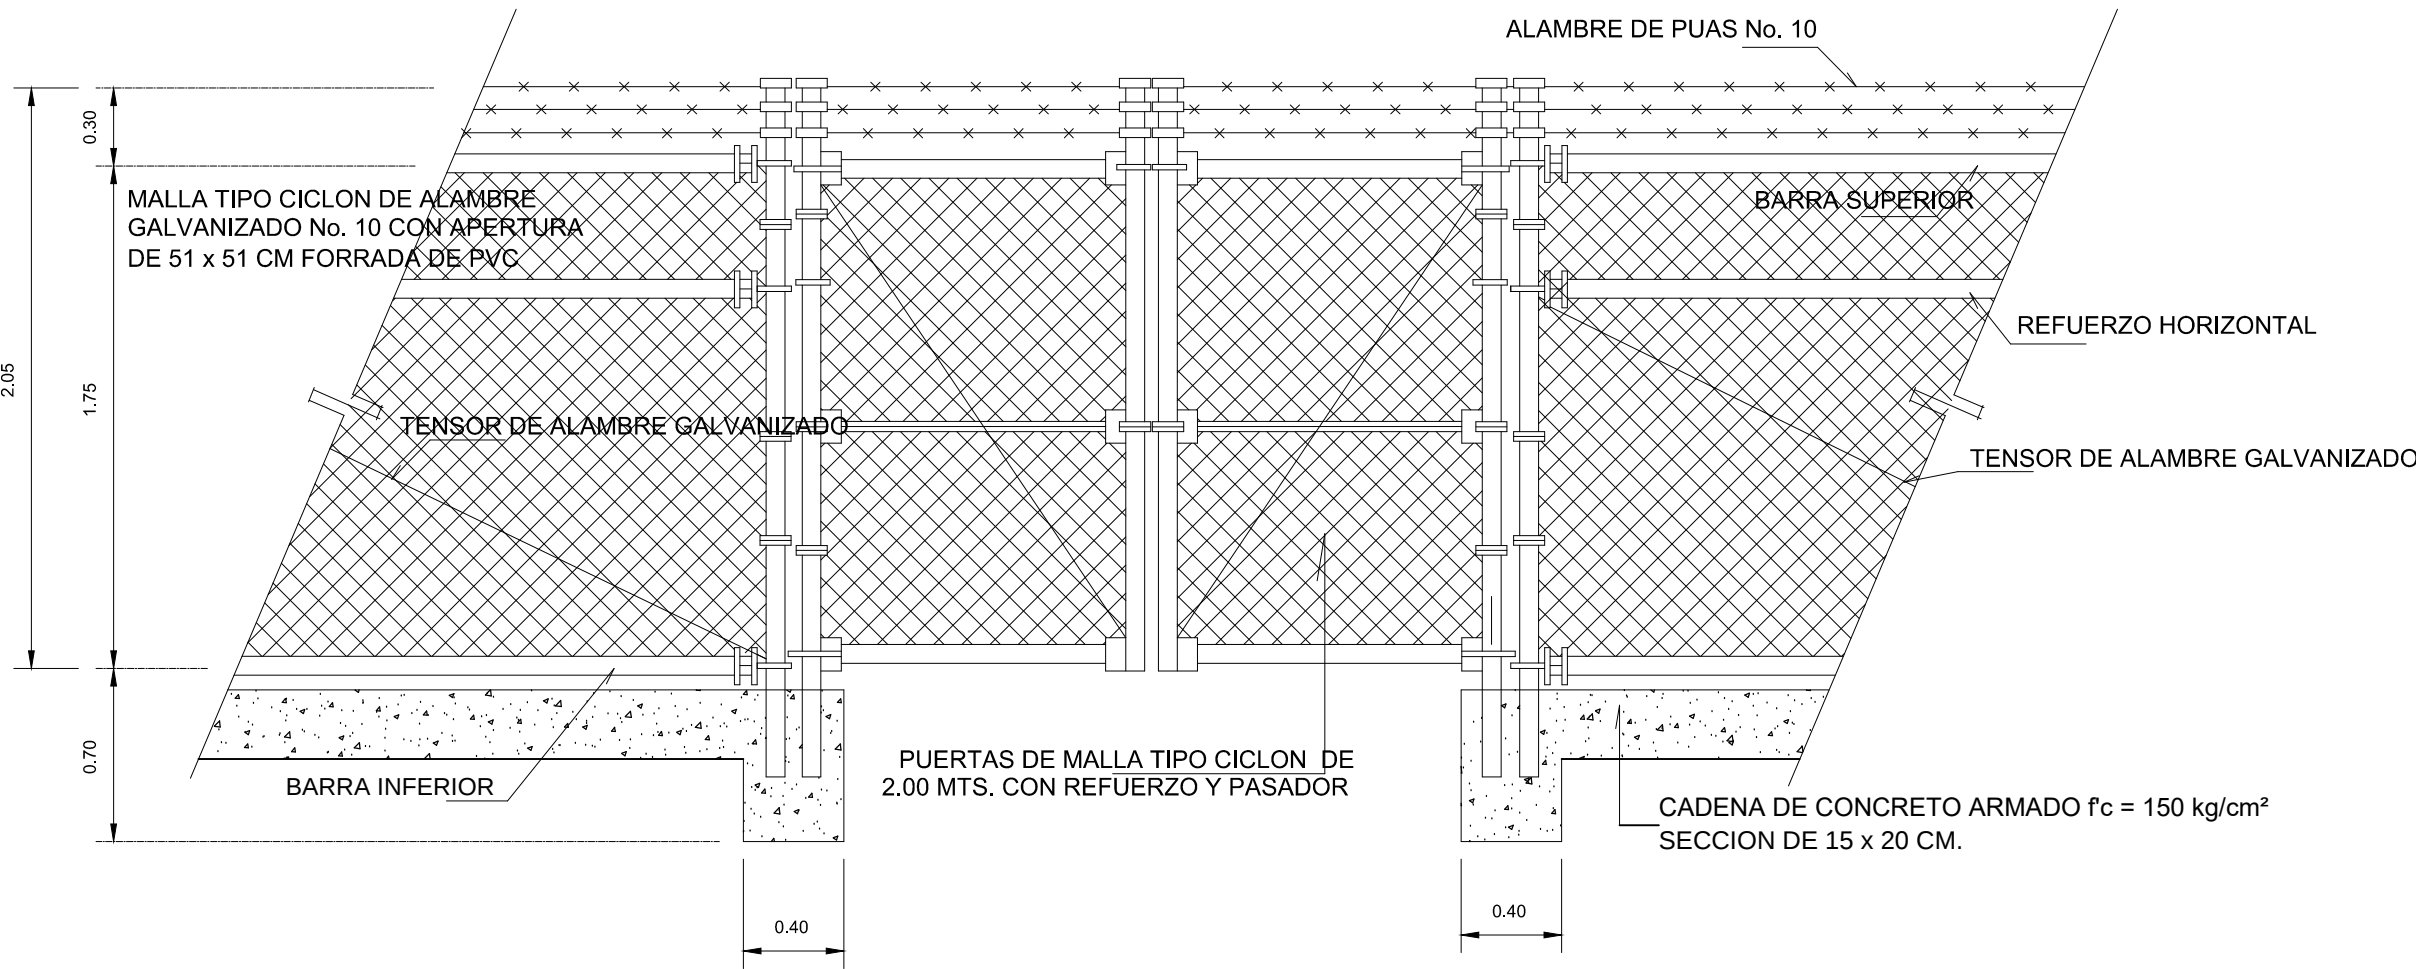

## DETALLE DE PUERTA



LOCALIZACIÓN EN LA ZONA



LOCALIZACIÓN EN LA CIUDAD



H. XVII AYUNTAMIENTO DE LA PAZ



ORGANISMO OPERADOR MUNICIPAL DEL SISTEMA DE AGUA POTABLE, ALCANTARILLADO Y SANEAMIENTO DE LA PAZ

RESPONSABLE:  
ORGANISMO OPERADOR MUNICIPAL DEL SISTEMA DE AGUA POTABLE, ALCANTARILLADO Y SANEAMIENTO DE LA PAZ

ING. MARIO RAMÓN GÁLVEZ GÁMEZ  
DIRECTOR GENERAL

UBICACIÓN DEL PROYECTO: LOS BLEDALES.

LOCALIDAD: LA PAZ.

MUNICIPIO: LA PAZ.

FECHA:

OCTUBRE/2021

PLANO:

1 de 1

REVISO:

ING. EDUARDO PEÑA GALLARDO  
DIRECTOR TÉCNICO  
DEPARTAMENTO DE ESTUDIOS Y PROYECTOS

NOMBRE DE LA OBRA:  
AUTOMATIZACIÓN Y MONITOREO REMOTO DE EQUIPOS DE BOMBEO EN ACUEDUCTO NO. 2

NOMBRE DEL PLANO:  
DETALLE DE CERCO PERIMETRAL DE MALLA CICLÓNICA.