



LOCALIZACIÓN EN LA ZONA

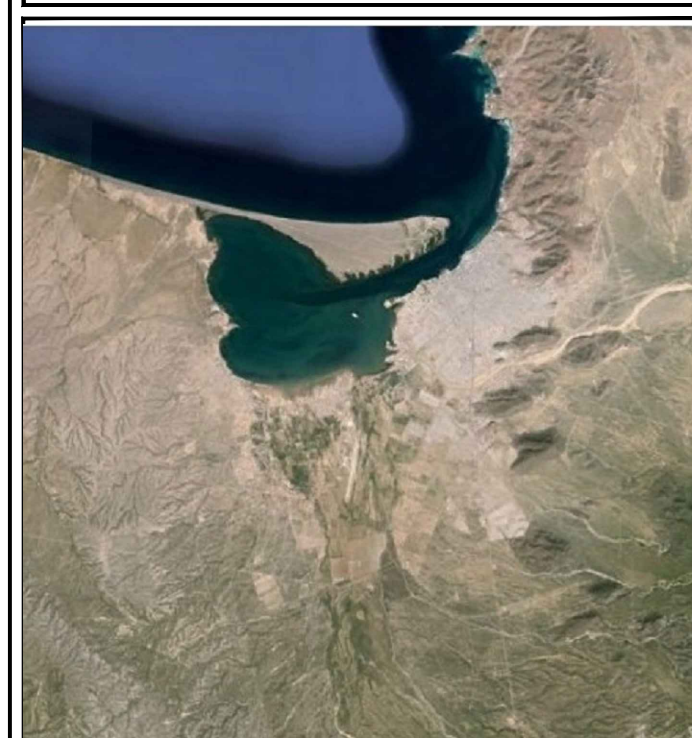


LOCALIZACIÓN EN LA CIUDAD

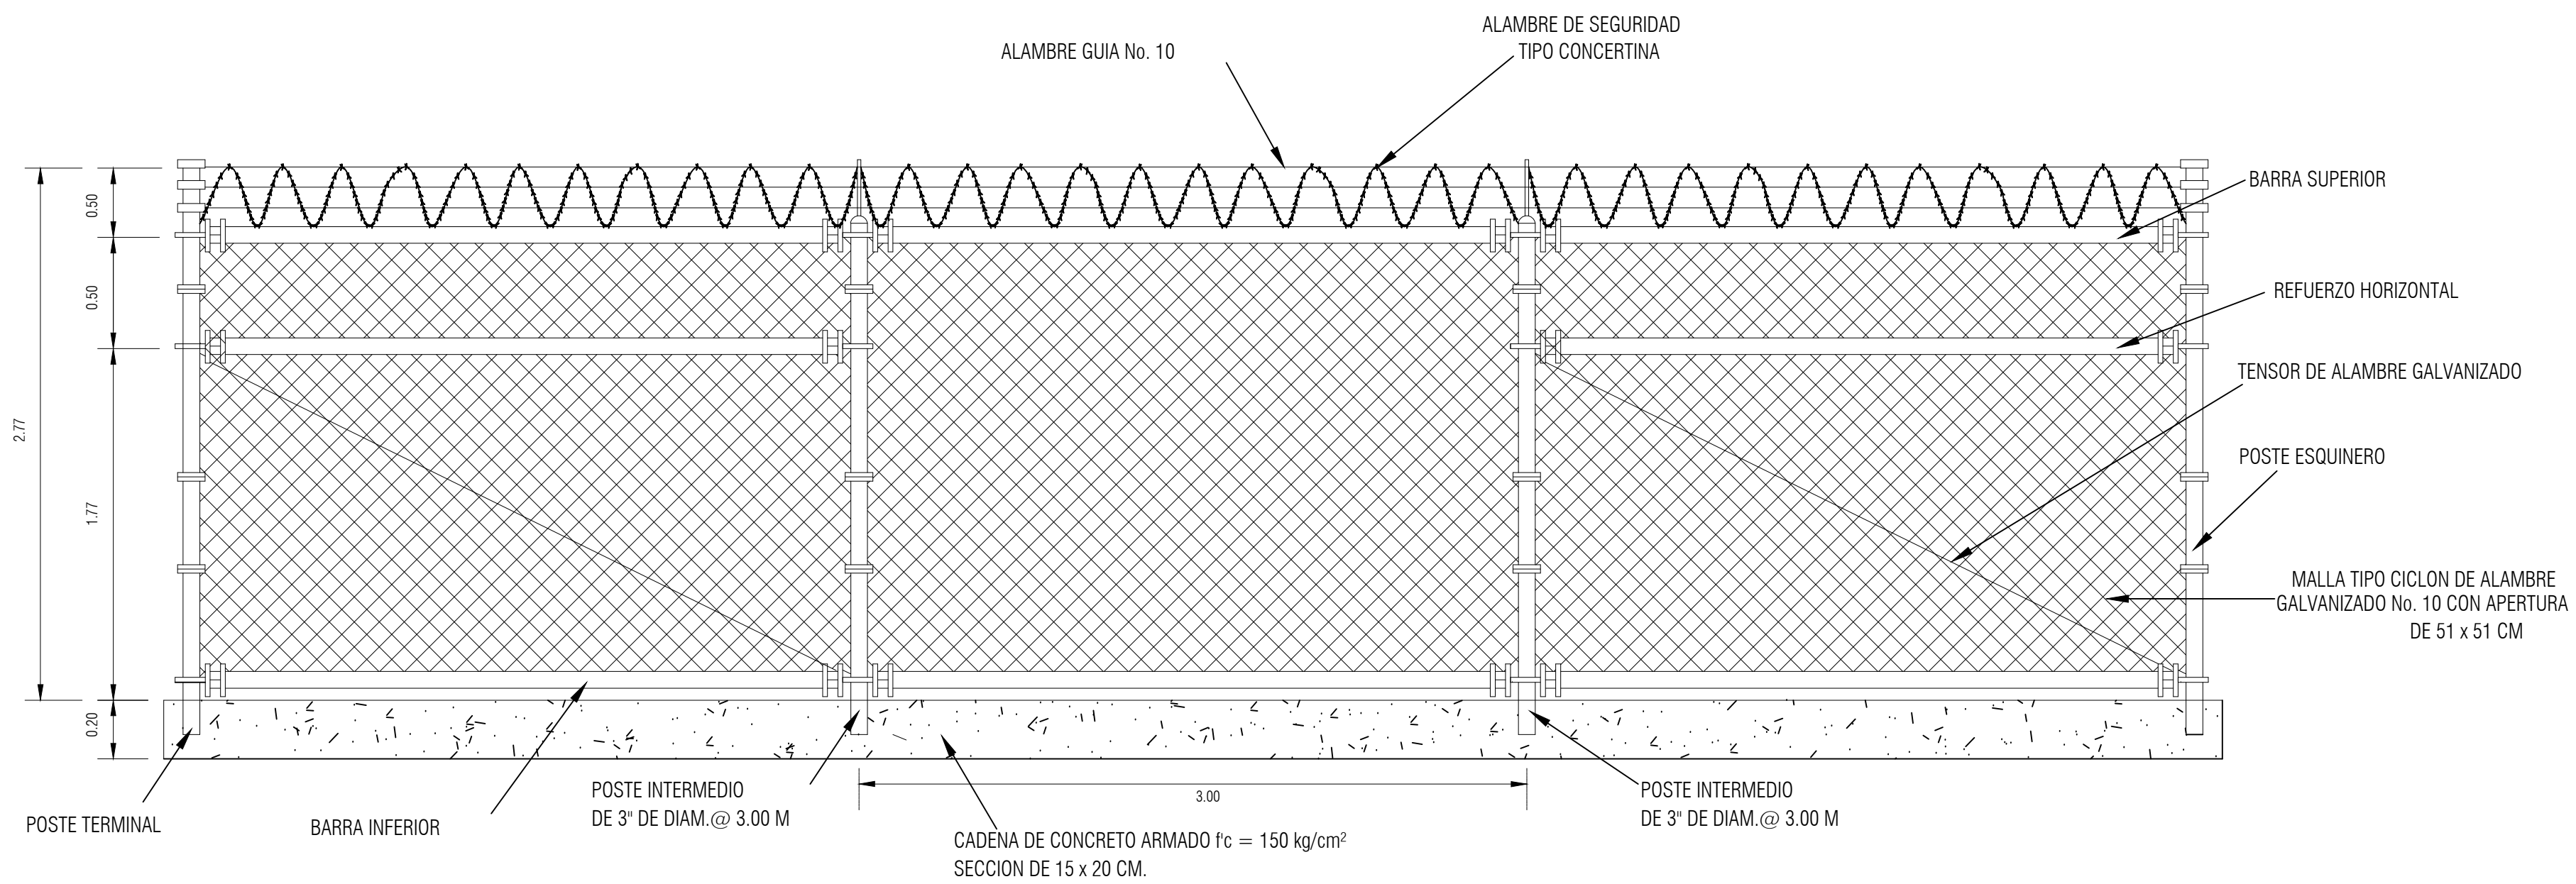


DETALLE DE CERCA DE MALLA CICLONICA

SIN ESCALA [mts]

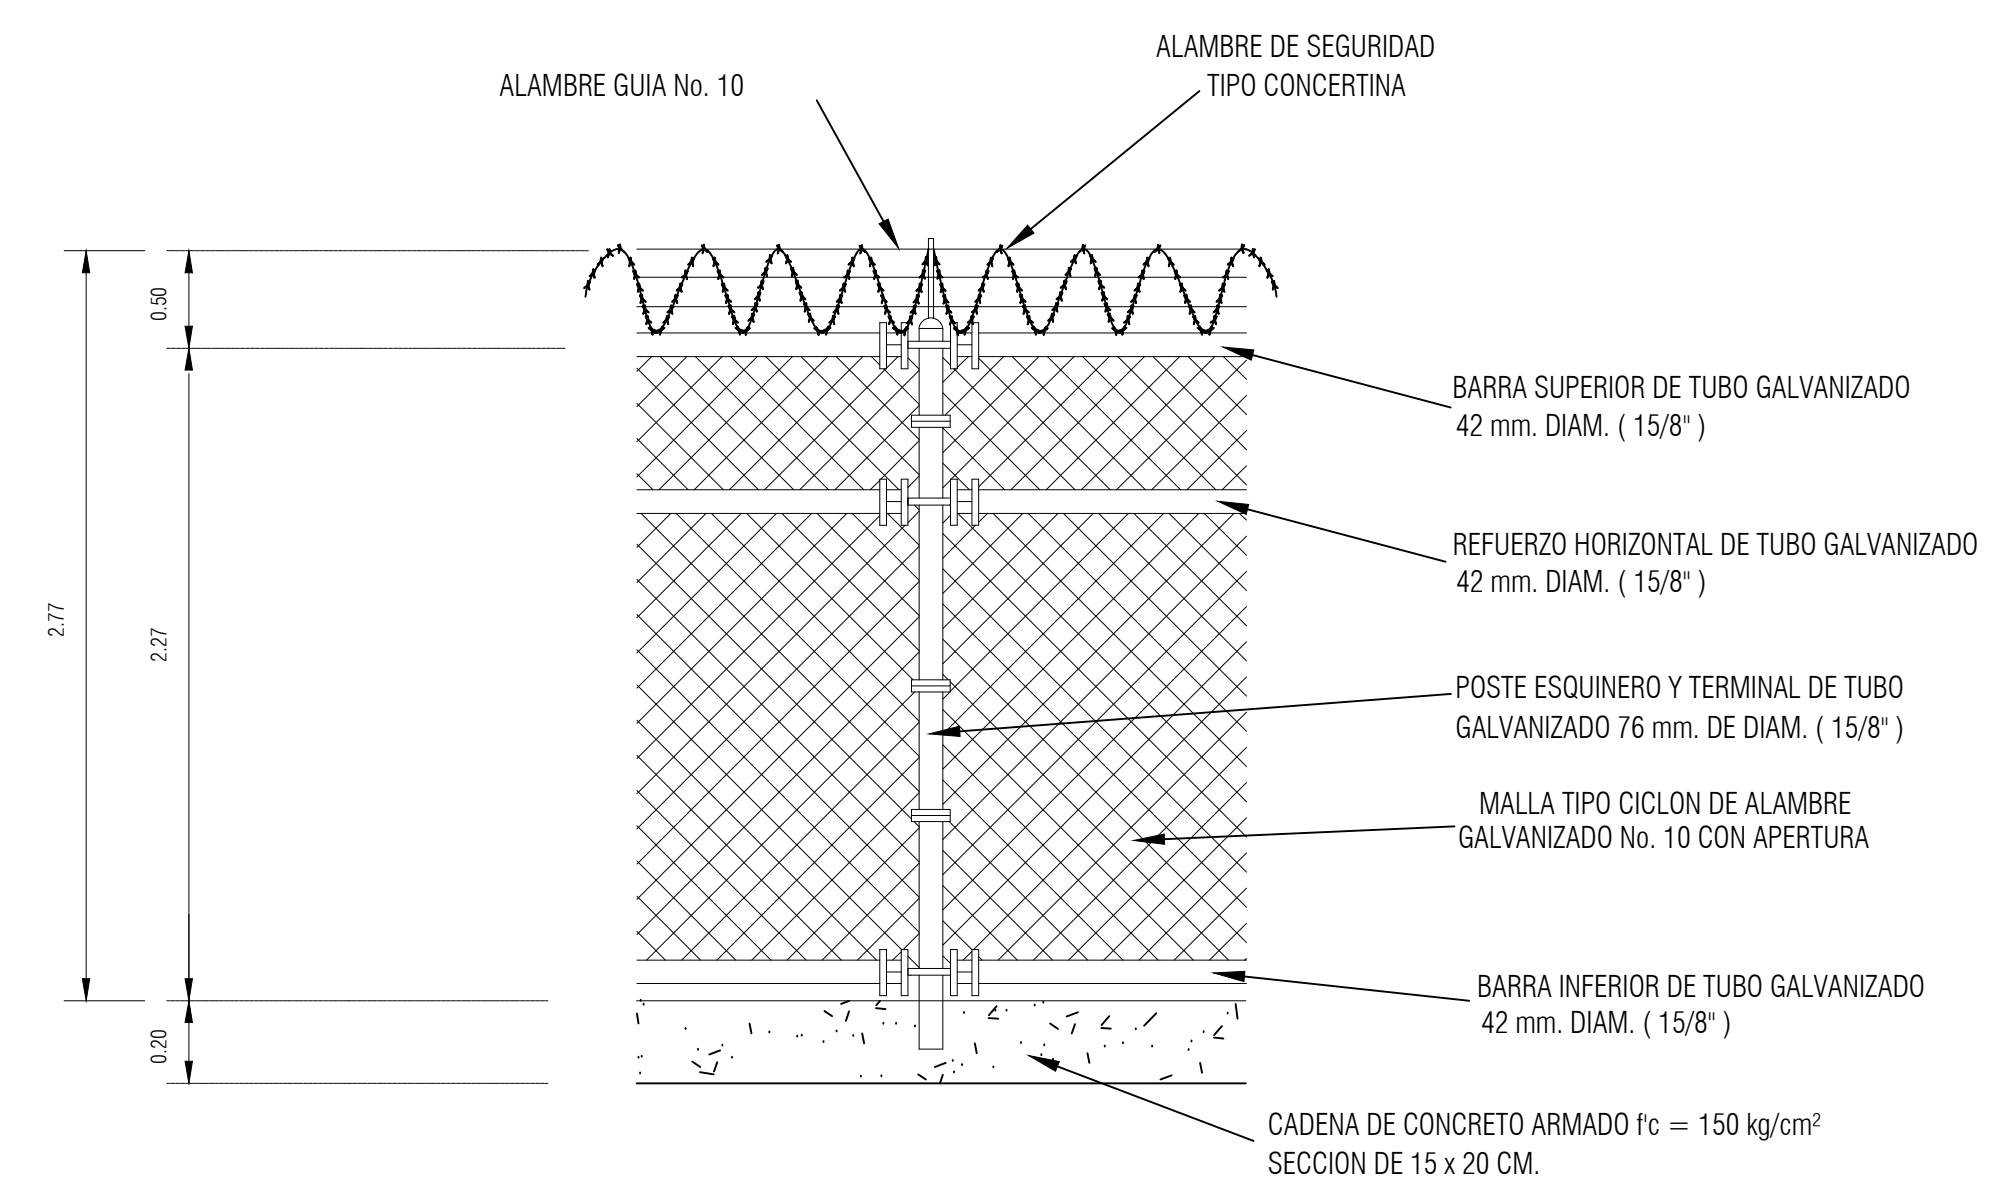


POSTE ESQUINERO Y TERMINAL

SIN ESCALA [mts]

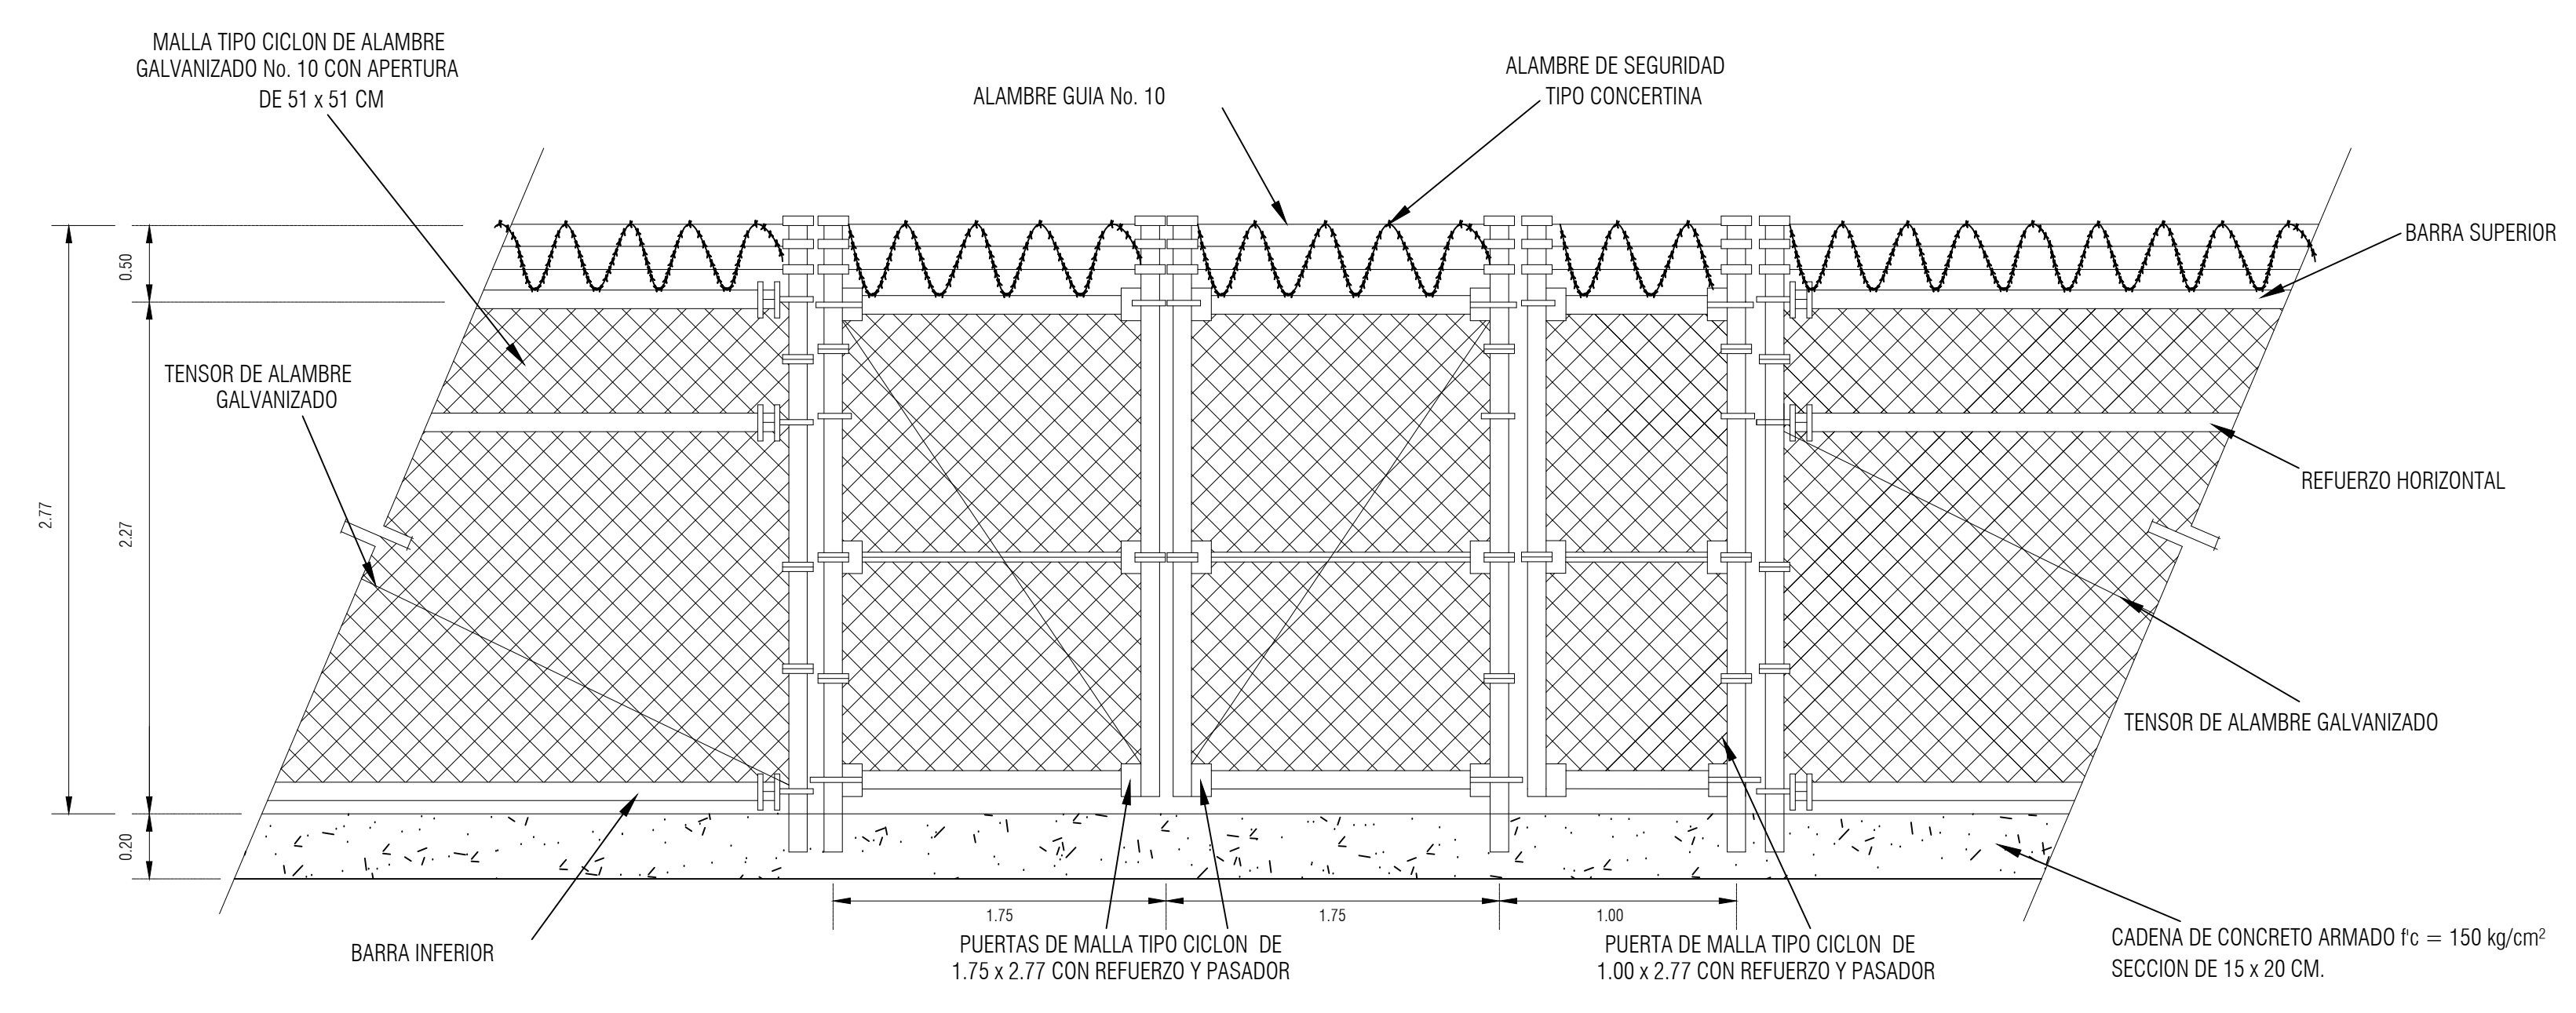

ACCESO PRINCIPAL

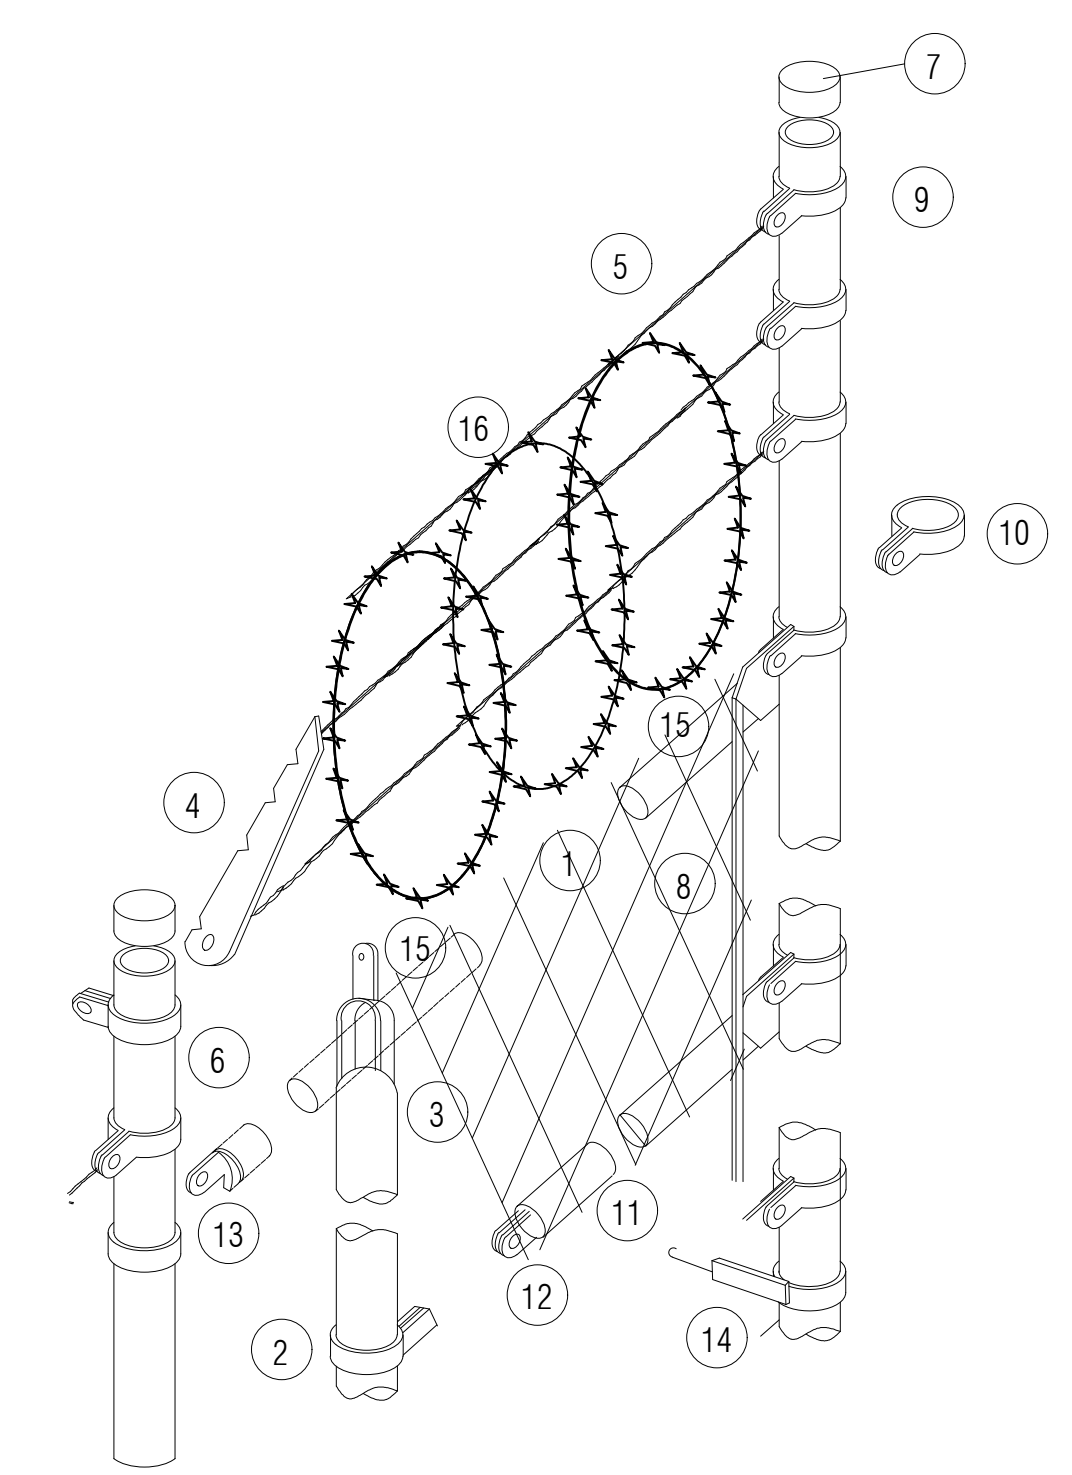

PIEZAS	
1.-	MALLA TIPO CICLON
2.-	POSTE DE LINEA
3.-	CAPUCHA OCHAVA
4.-	ESPADA
5.-	ALAMBRE GUIA No. 10
6.-	POSTE ESQUINERO OCHAVA
7.-	CAPUCHA SIMPLE
8.-	CERCHA DE TENSION
9.-	ABRAZADERA DE ARRANQUE
10.-	ABRAZADERA DE TENSION
11.-	RETENIDA HORIZONTAL
12.-	COPLA DE OREJA
13.-	COPLA SIMPLE
14.-	TENSOR
15.-	BARRA SUPERIOR
16.-	ALAMBRE DE SEGURIDAD TIPO CONCERTINA



RESPONSABLE:
ORGANISMO OPERADOR MUNICIPAL DEL SISTEMA DE AGUA POTABLE, ALCANTARILLADO Y SANEAMIENTO DE LA PAZ

ING. MARIO RAMÓN GÁLVEZ GÁMEZ
DIRECTOR GENERAL

UBICACION DEL PROYECTO: EL CENTENARIO
LOCALIDAD: EL CENTENARIO
MUNICIPIO: LA PAZ

FECHA: MARZO/2022	REVISO:
ESCALA: SIN ESCALA	
PLANO: 2 DE 2	ING. EDUARDO PEÑA GALLARDO DIRECTOR TÉCNICO

NOMBRE DE LA OBRA:
REHABILITACIÓN, EQUIPAMIENTO DEL CÁRCAMO DE REBOMBEO DE AGUAS RESIDUALES CENTENARIO

NOMBRE DEL PLANO:
DETALLE PARA CONSTRUCCIÓN DE CERCO PERIMETRAL