


COLONIA:
COLONIA CENTRO
DE LA CIUDAD DE LA PAZ, B.C.S.

PROYECTO:
REHABILITACIÓN DE SUPERFICIE DE
RODAMIENTO Y SANEAMIENTO CON
CARPETA ASFÁLTICA DE 5.0 CMS. DE
ESPESOR DE LA CALLE BENITO JUAREZ,
TRAMO: CALLE ISABEL LA CATÓLICA A FELIX
ORTEGA.

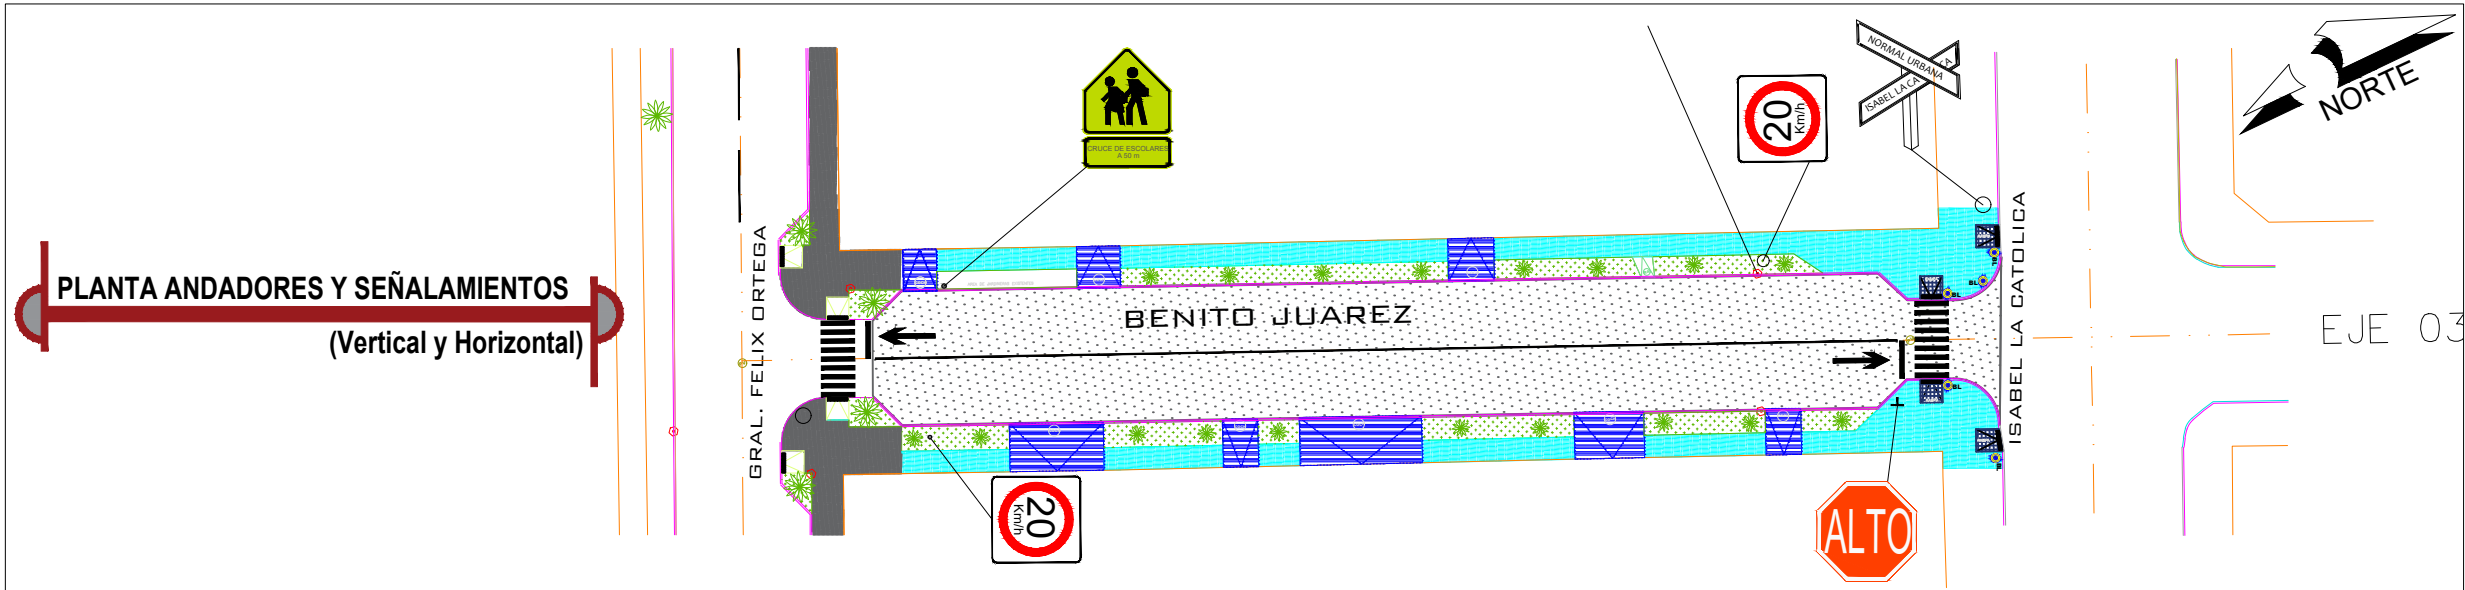