




PLANTA DE AZOTEA

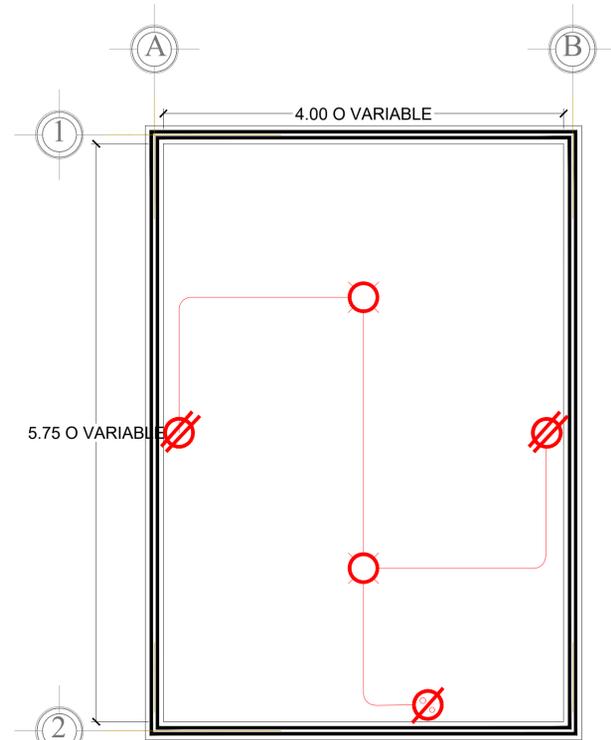

INSTALACIONES ELECTRICAS

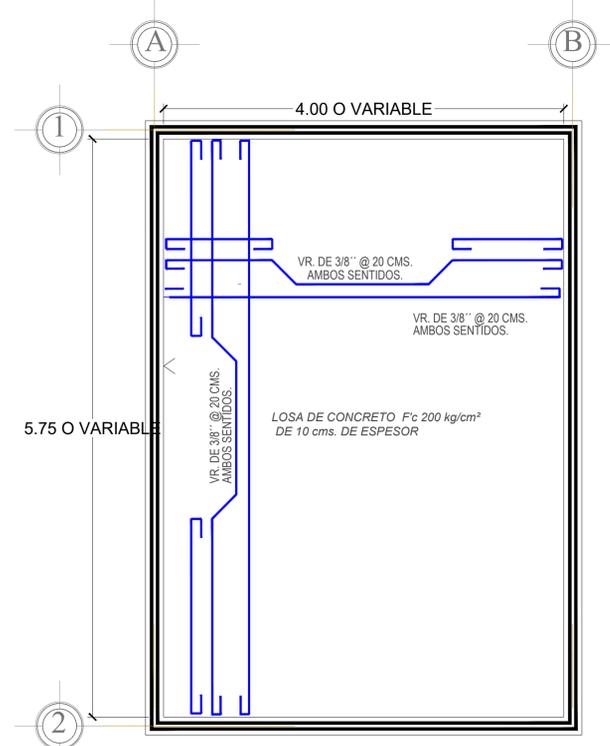

PLANTA ARQUITECTONICA

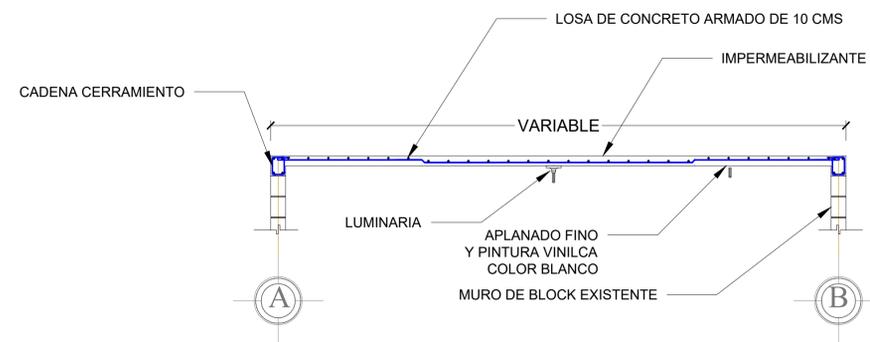

CORTE

ESPECIFICACIONES



Dala de Coronacion de 0.15 x 0.2 m. de concreto hecho en obra F'c=200 kg/cm2, armado con 4 varillas del No. 3 , con estribos del No.2 a cada 0.2 cm. Incluye: suministro de materiales, acarreo, elevaciones , cortes, traslapes, desperdicios, habilitado, cimbrado, acabado común, descimbrado, limpieza, mano de obra, equipo y herramienta..

Aplanado acabado fino sobre muros, plafones, corniza, con mezcla cemento arena en proporción de 1:4, incluye: suministro de materiales, acarreo, andamios, limpieza, mano de obra, equipo y herramienta.

Losa de 10 cm. de espesor de concreto F'c=250 kg/cm2, armada con varilla del No. 3 (3/8"), a cada 20 cm. en ambos sentidos, incluye: suministro de materiales, acarreo, elevaciones, cimbrado acabado común, armado, colado, vibrado, descimbrado, mano de obra, equipo y herramienta..

Impermeabilización a base de impermeabilizante a 7 años elastomérico de secado rapido elaborado con resinas acrilicas base agua COMEX o similar, color blanco mate, en 2 capas en sentido cruzado, P.U.O.T. y lo necesario para su correcta ejecucion.

Salida eléctrica para luminarias, contactos, apagadores a base de tubo conduit PVC ligero de 13 mm., con un desarrollo de 4 m, con cable thw cal. 12 y cable desnudo cal. 14, de la marca Condumex, con una caja cuadrada de pvc de 13 mm y una caja chalupa de pvc, incluye: un codo, tres conectores pvc ligero de 13 mm, un contacto duplex polarizado y placa para contacto.

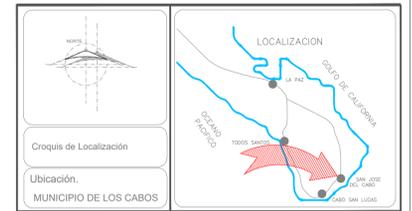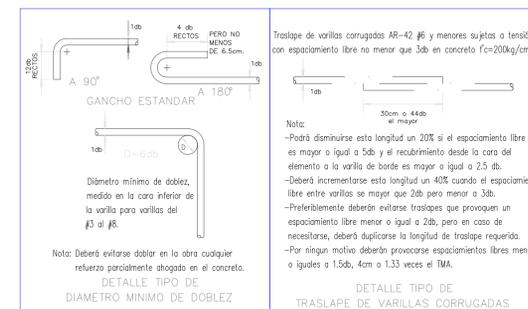

UBICACION DEL PROYECTO:

Croquis de Localización
 Ubicación:
 MUNICIPIO DE LOS CABOS

OBSERVACIONES:

SIMBOLOGIA:

H. XIV AYUNTAMIENTO DE LOS CABOS B.C.S.
 DIRECCIÓN GENERAL DE DESARROLLO SOCIAL
 DIRECCIÓN MUNICIPAL DE INVERSIONES Y PROGRAMAS FEDERALES Y ESTATALES

ESCALA: 1:75
 PLANO No: "I DE I"
 PROGRAMA: RAMO 33

ACCION:
 TECHO FIRME DE CONCRETO ARMADO EN EL MUNICIPIO DE LOS CABOS , BAJA CALIFORNIA SUR.

DESCRIPCION DEL PLANO:
 PLANO ARQUITECTONICO
 PLANO INSTALACION ELECTRICA
 PLANO ESTRUCTURAL

LOCALIDAD: SAN JOSE DEL CABO
 MUNICIPIO: LOS CABOS
 ESTADO: BAJA CALIFORNIA SUR

Vo. Bo.
 LIC. ALEJANDRINO MONTELL NORZAGARAY
 Director Municipal de Inversiones y Programas Federales y Estatales
 LIC. CLAUHTEMOC CARMONA ALVAREZ
 Director General de la Dirección General de Desarrollo Social