



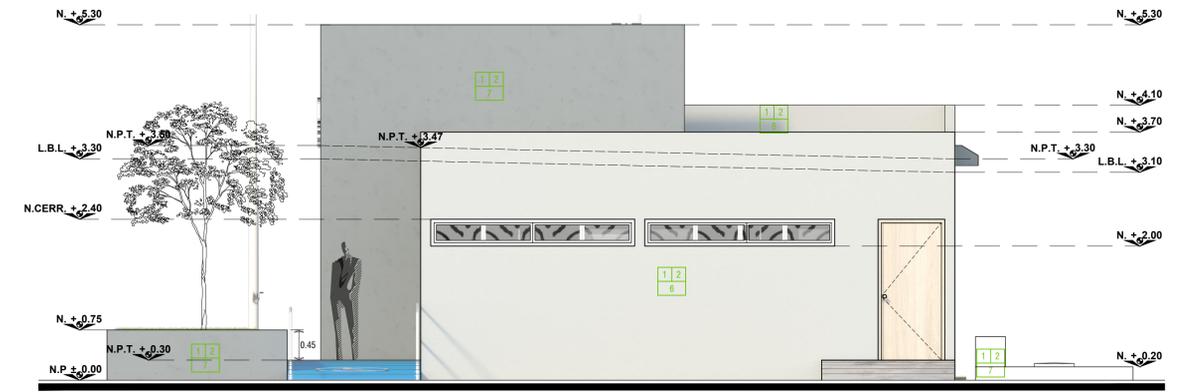


**ALZADO PRINCIPAL DE ACABADOS**  
DELEGACIÓN MPAL. PTO. ADOLFO L.M. ESCALA: 1:75 / ACOT: En mts.

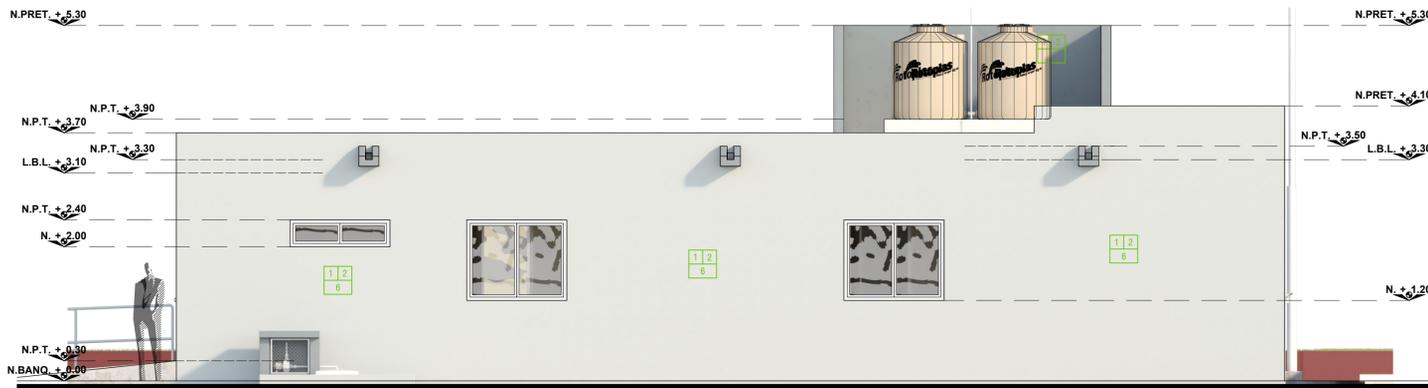

**ALZADO LATERAL DERECHO DE ACABADOS**  
DELEGACIÓN MPAL. PTO. ADOLFO L.M. ESCALA: 1:75 / ACOT: En mts.



**ALZADO POSTERIOR DE ACABADOS**  
DELEGACIÓN MPAL. PTO. ADOLFO L.M. ESCALA: 1:75 / ACOT: En mts.

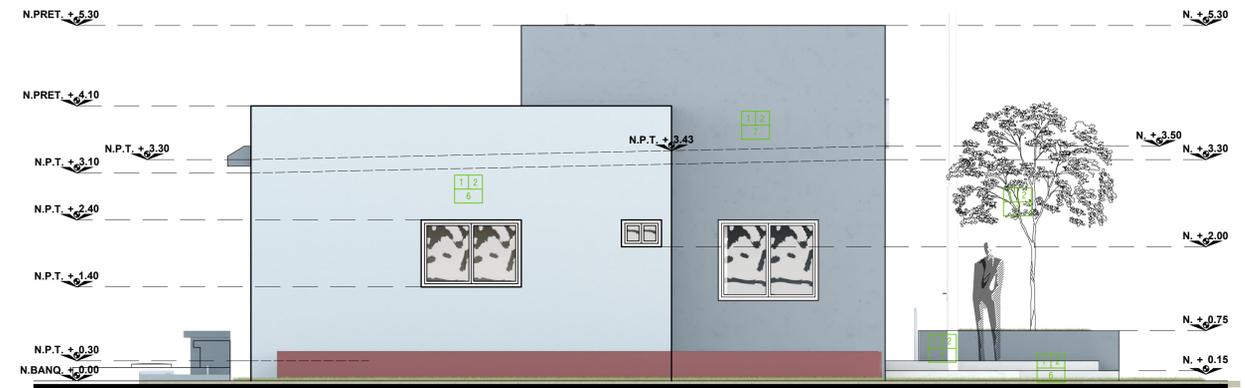


**ALZADO LATERAL IZQUIERDO DE ACABADOS**  
DELEGACIÓN MPAL. PTO. ADOLFO L.M. ESCALA: 1:75 / ACOT: En mts.

### SIMBOLOGIA DE ACABADOS

	INDICA ACABADOS EN MURO (INICIAL, INTERMEDIO Y FINAL)
	INDICA ACABADOS EN PISO (INICIAL, INTERMEDIO Y FINAL)
	INDICA ACABADO EN PLAFON (INICIAL, INTERMEDIO Y FINAL)
	INDICA ACABADO EN ZOCLO
	INDICA CAMBIO DE ACABADO EN MURO
	INDICA CAMBIO DE ACABADO EN PISO
	INDICA CAMBIO DE ACABADO EN PLAFON

### INDICA MURO DE ACABADO COMPUESTO

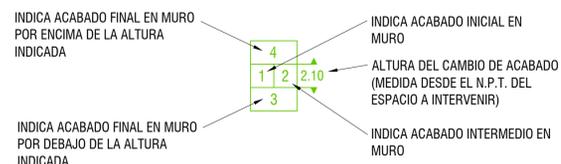

### TABLA DE ACABADOS EN MUROS

CLAVE	DESCRIPCIÓN	ÁREA DE APLICACIÓN
1	MURO DE BLOCK DE 15X20X40 cms. JUNTEADO CON MORTERO MEZCLA DE CEMENTO-ARENA PROPORCIÓN 1:3. NIVELADO Y PLOMEADO CON ACABADO APARENTE	TODAS LAS ÁREAS (DIVISIONES INTERIORES)
2	RECUBRIMIENTO A BASE DE MORTERO MEZCLA DE CEMENTO-ARENA PROPORCIÓN 1:4, CON ACABADO FLOTEADO FINO, A PLOMO, REGLA Y NIVEL PARA RECIBIR ACABADO FINAL	TODAS LAS ÁREAS (DIVISIONES INTERIORES)
3	RECUBRIMIENTO A BASE DE AZULEJO MARCA "INTERCERAMIC" DE SECCIÓN 25 X 40 cms. MODELO "CATANIA PIOGGIA GRIGIO", COLOR "GRIS"; COLOCADO HASTA UNA ALTURA DE 2.40 mts.	SANITARIOS (MUROS INTERIORES)
4	PINTURA VINIL-ACRILICA SOLUBLE AL AGUA, MARCA "COMEX", LINEA "VINIMEX TOTAL", COLOR "COMORES"; CODIGO "274-03"; APLICADA A DOS MANOS; PREVIA APLICACIÓN DE SELLADOR "SX1 REFORZADO"; COLOR "TRANSPARENTE"; MARCA "COMEX"	INTERIORES (MUROS INTERIORES)
5	PINTURA VINIL-ACRILICA SOLUBLE AL AGUA, MARCA "COMEX", LINEA "VINIMEX TOTAL", COLOR "YOUGURTH"; CODIGO "J5-03"; APLICADA A DOS MANOS; PREVIA APLICACIÓN DE SELLADOR "SX1 REFORZADO"; COLOR "TRANSPARENTE"; MARCA "COMEX"	INTERIORES (PLAFON INTERIOR)
6	PINTURA VINIL-ACRILICA SOLUBLE AL AGUA, MARCA "COMEX", LINEA "VINIMEX TOTAL", COLOR "SOMBAS"; CODIGO "313-02"; APLICADA A DOS MANOS; PREVIA APLICACIÓN DE SELLADOR "SX1 REFORZADO"; COLOR "TRANSPARENTE"; MARCA "COMEX"	EXTERIORES (MUROS EXTERIORES)
7	PINTURA VINIL-ACRILICA SOLUBLE AL AGUA, MARCA "COMEX", LINEA "VINIMEX TOTAL"; COLOR "ALAMBRE"; CODIGO "315-03"; APLICADA A DOS MANOS; PREVIA APLICACIÓN DE SELLADOR "SX1 REFORZADO"; COLOR "TRANSPARENTE"; MARCA "COMEX"	DETALLES EXTERIORES (MUROS INTERIORES)
8	PINTURA VINIL-ACRILICA SOLUBLE AL AGUA, MARCA "COMEX", LINEA "VINIMEX TOTAL"; COLOR "BLOODY MARY"; CODIGO "C2-14"; APLICADA A DOS MANOS; PREVIA APLICACIÓN DE SELLADOR "SX1 REFORZADO"; COLOR "TRANSPARENTE"; MARCA "COMEX"	DETALLES EXTERIORES (MUROS INTERIORES)

### TABLA DE ACABADOS EN ZOCLOS

CLAVE	DESCRIPCIÓN	ÁREA DE APLICACIÓN
1	PISO PORCELANICO EN FORMATO MEDIANO DE SECCIÓN 50 X 7.5 cms ESTILO MARMOL, MARCA "INTERCERAMIC", MODELO "JANEIRO CASTELOS GRAY", COLOR "GRIS"	TODAS LAS ÁREAS INTERIORES

### TABLA DE ACABADOS EN PISOS

CLAVE	DESCRIPCIÓN	ÁREA DE APLICACIÓN
1	FIRME DE CONCRETO DE 10 cms. DE ESPESOR, CON CONCRETO f <sub>c</sub> =150 Kg/cm <sup>2</sup> ; REFORZADO CON MALLA ELECTROSOLDADA DE 6X6-10X10, CON ACABADO RÚSTICO APARENTE	TODAS LAS ÁREAS INTERIORES
2	FIRME DE CONCRETO DE 10 cms. DE ESPESOR, CON CONCRETO f <sub>c</sub> =150 Kg/cm <sup>2</sup> ; REFORZADO CON MALLA ELECTROSOLDADA DE 6X6-10X10, NIVELADO, CON ACABADO ESCOBILLADO FINO CON BROCHA DE PELO	ALMACEN
3	PISO PORCELANICO EN FORMATO MEDIANO DE SECCIÓN 50 X 50 cms ESTILO MARMOL, MARCA "INTERCERAMIC", MODELO "JANEIRO CASTELOS GRAY", COLOR "GRIS"	TODAS LAS ÁREAS INTERIORES
4	BANQUETA DE CONCRETO DE 10 cms. DE ESPESOR, CON CONCRETO f <sub>c</sub> =200 Kg/cm <sup>2</sup> ; REFORZADO CON MALLA ELECTROSOLDADA DE 6X6-10X10, NIVELADO, CON ACABADO ESCOBILLADO FINO CON BROCHA DE PELO	TODAS LAS ÁREAS EXTERIORES
5	ESMALTE EPÓXICO EN COLOR AZUL ESTANDARIZADO PARA EL SIMBOLO INTERNACIONAL DE ACCESIBILIDAD, CÓDIGO "PANTONE 294", APLICADO A DOS MANOS	RAMPAS DE ACCESO (SIMBOLO DE ACCESIBILIDAD)
6	ESMALTE EPÓXICO EN COLOR BLANCO, PARA REPRESENTAR EL SIMBOLO ESTANDARIZADO INTERNACIONAL DE ACCESIBILIDAD	RAMPAS DE ACCESO (SIMBOLO DE ACCESIBILIDAD)
7	BASE HIDRAULICA CON MATERIAL PROVENIENTE DE BANCO, COMPACTADA AL 100%, EN CAPAS DE 15 cms DE ESPESOR.	ESTACIONAMIENTO
8	REIGO DE IMPREGNACIÓN CON ASFALTO FM-1 EN PROPORCIÓN DE 1.5 Lt/m <sup>2</sup>	ESTACIONAMIENTO
9	REIGO DE LIGA CON ASFALTO FR-3 EN PROPORCIÓN DE 0.5 Lt/m <sup>2</sup>	ESTACIONAMIENTO
10	CARPETA DE CONCRETO ASFALTICO DE 5 cm. DE ESPESOR, COMPACTADA, ELABORADA EN CALIENTE CON PLANTA DE CONCRETO ASFALTICO CON MATERIAL PETREO Y CEMENTO ASFALTICO	ESTACIONAMIENTO

### TABLA DE ACABADOS EN PLAFONES

CLAVE	DESCRIPCIÓN	ÁREA DE APLICACIÓN
1	LOSA ALIGERADA DE 20 cms. DE ESPESOR, DE CONCRETO f <sub>c</sub> =200 Kg/cm <sup>2</sup> ; NERVADURA ARMADA CON VARILLA DE 3/8" Y ESTRIBOS DE 1/4"; REFORZADA CON MALLA ELECTROSOLDADA DE 6X6-10X10 EN CAPA DE COMPRESIÓN DE 5 cms. CON ALIGERANTE DE POLIESTIRENO DE 60X60X15 cms.	TODAS LAS ÁREAS
2	APLICACIÓN DE PASTA TIPO TEXTUCO EN LOSA ALIGERADA APARENTE, CON ACABADO FLOTEADO FINO, A NIVEL Y REGLA	TODAS LAS ÁREAS
3	PINTURA VINIL ACRILICA SOLUBLE AL AGUA, MARCA "COMEX", LINEA "VINIMEX", COLOR "YOUGURTH"; APLICADA A DOS MANOS	TODAS LAS ÁREAS



### INTERCERAMIC




### ACABADOS FINALES EN PISOS Y MUROS

ESCALA: S/E / ACOT: S/A



### LOCALIZACIÓN

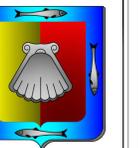

GOBERNADOR CONSTITUCIONAL DEL ESTADO  
PROF. VICTOR MANUEL CASTRO COSIO  
SECRETARIO DE SEPTIMA  
ING. MARCO ANTONIO GUTIERREZ DE LA ROSA  
DIRECTOR DE OBRAS PUBLICAS  
ING. DANIEL CAMACHO ALVAREZ



SECRETARÍA DE PLANEACIÓN URBANA, INFRAESTRUCTURA, MOVILIDAD, MEDIO AMBIENTE Y RECURSOS NATURALES



DIRECCIÓN DE OBRAS PÚBLICAS DE GOBIERNO DEL ESTADO

JEFE DEL DEPARTAMENTO DE PROYECTOS  
ARQ. MARYPAZ VELAZQUEZ BAEZA

JEFE DEL DEPARTAMENTO DE SUPERVISIÓN  
ING. VICTOR M. ALVAREZ TORRES

NOMBRE DE PROYECTO  
DELEGACIÓN MUNICIPAL DE PUERTO ADOLFO LÓPEZ MATEOS

UBICACIÓN  
ALVARO OBREGÓN, PUERTO ADOLFO LÓPEZ MATEOS, EN COMONDÚ, B.C.S.

CONTENIDO  
ELEVACIONES DE ACABADOS CUADROS DE ACABADOS SIMBOLOGIA DE ACABADOS

DESEN  
ARQ. ALFREDO E. ARCE TALAMANTES

REVIS  
ARQ. MARYPAZ VELAZQUEZ BAEZA

DESEN  
ARQ. ALFREDO E. ARCE TALAMANTES

ADICION  
METROS

DESEN  
INDICADA

DESEN  
ACA

DESEN  
02

NUMERO DE PLANO