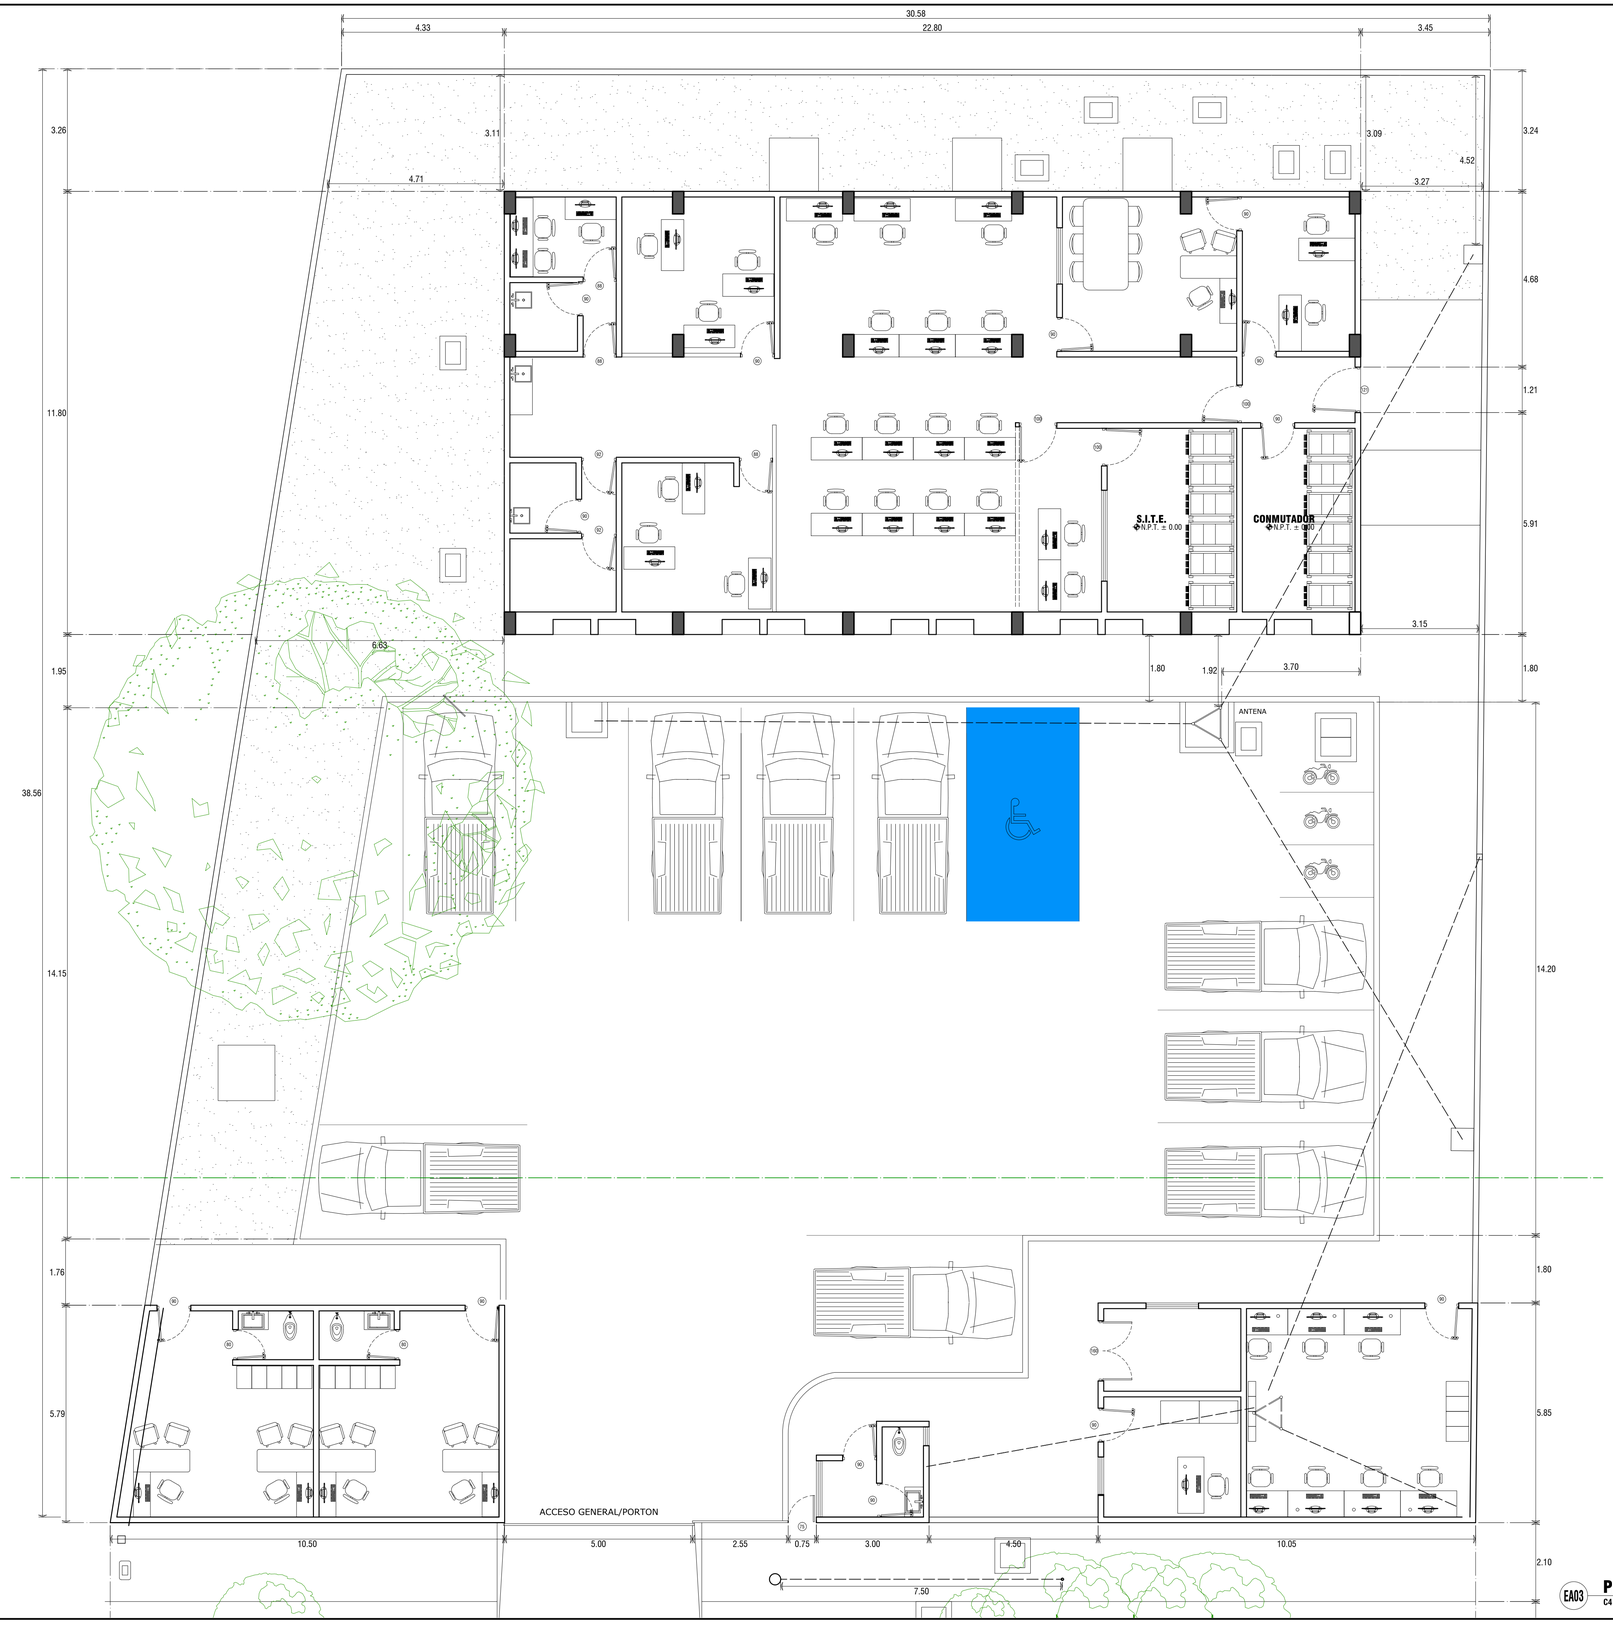

EA03 **PLANTA DE CONJUTNO** ESTADO ACTUAL

C4 LPZ

ESCALA: 1:50 / ACOT: En mts.

LOCALIZACIÓN

GOBERNADOR CONSTITUCIONAL DEL ESTADO:
PROF. VICTOR MANUEL CASTRO COSIO

SECRETARIO DE SEPUMIM:
ARQ. CAROLINA ARMENTA CERVANTES

DIRECTOR DE OBRAS PUBLICAS:
ING. DAVID ARMANDO ESCALANTE LARRINAGA

Secretaría de
Planeación Urbana, Infraestructura, Movilidad, Medio Ambiente y Recursos Naturales
Gobierno de Baja California Sur

SECRETARÍA DE PLANEACIÓN URBANA, INFRAESTRUCTURA, MOVILIDAD, MEDIO AMBIENTE Y RECURSOS NATURALES

DIRECCIÓN DE OBRAS PÚBLICAS DE GOBIERNO DEL ESTADO

JEFE DEL DEPARTAMENTO DE PROYECTOS:
ARQ. MARYPAZ VELAZQUEZ BAEZA

JEFE DEL DEPARTAMENTO DE SUPERVISIÓN:
ING. VICTOR M. ALVAREZ TORRES

NOMBRE DE PROYECTO:
CENTRO DE CONTROL, COMANDO, COMUNICACIÓN Y COMPUTO (C4)

UBICACIÓN:
BLVD. LUIS DONALDO COLOSIO ENTRE BLVD. GRAL. OLACHEA Y CALLE, EN LA PAZ, B.C.S.

CONTENIDO:
PLANTA DE CONJUNTO
LEVANTAMIENTO FÍSICO
(ESTADO ACTUAL)

DISEÑO:

DIBUJO:
ARQ. MARYPAZ VELAZQUEZ BAEZA

CÁLCULO:
ARQ. ALFREDO E. ARCE TALAMANTES

ACOTACIONES: METROS

ESCALA: INDICADAS

FECHA: SEP / 2023

CLAVE: **LEA**

NUMERO DE PLANO: **02**