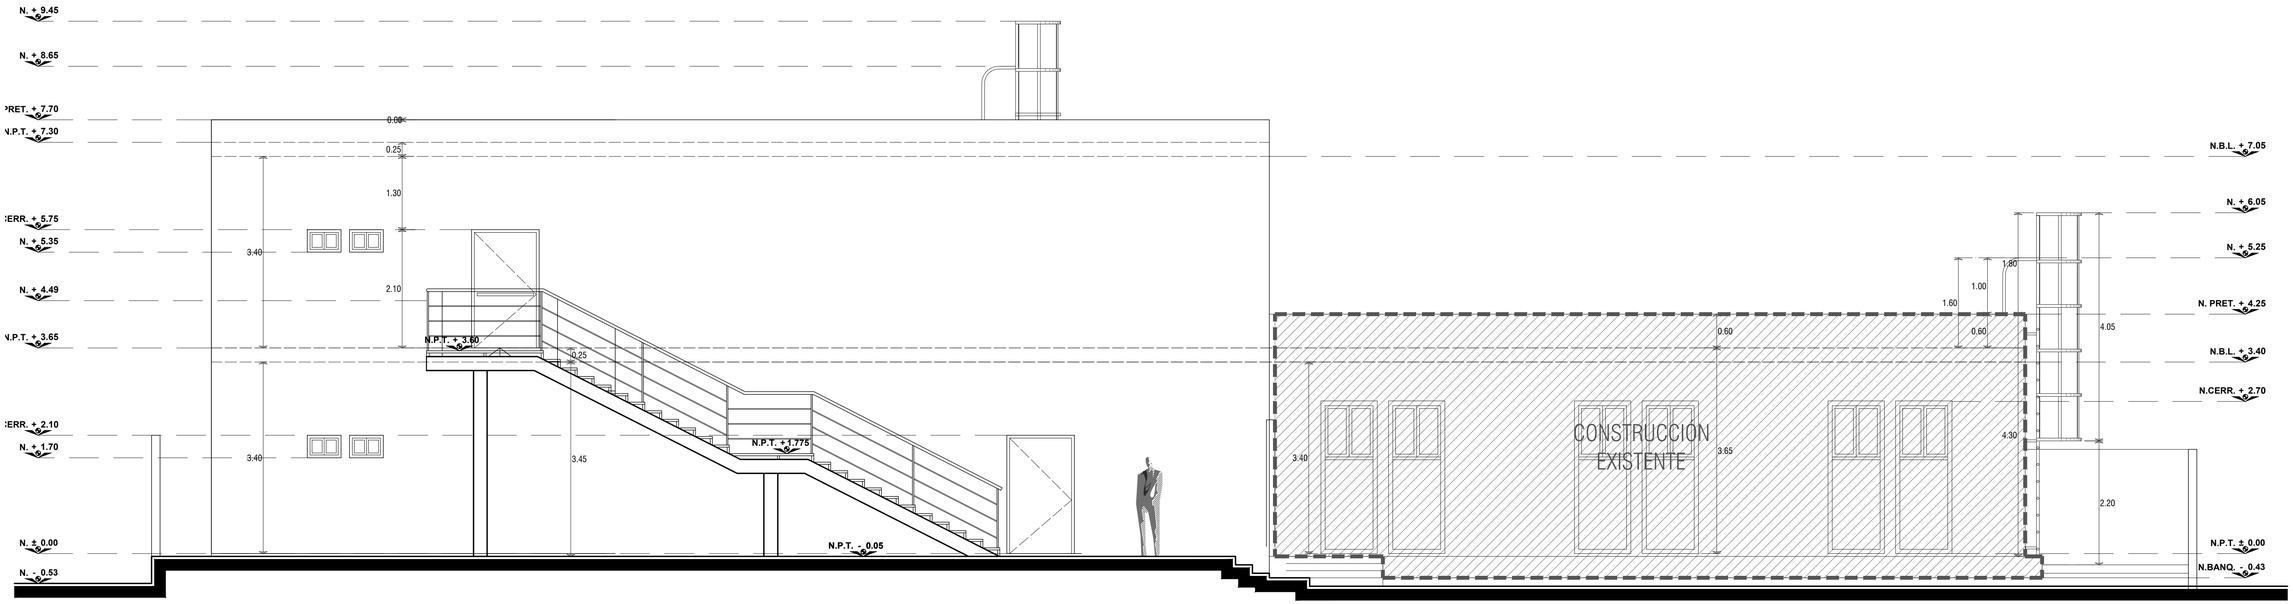

AQ03 **FACHADA PRINCIPAL**

C4 LA PAZ ESCALA: 1:50 / ACOT: En mts.

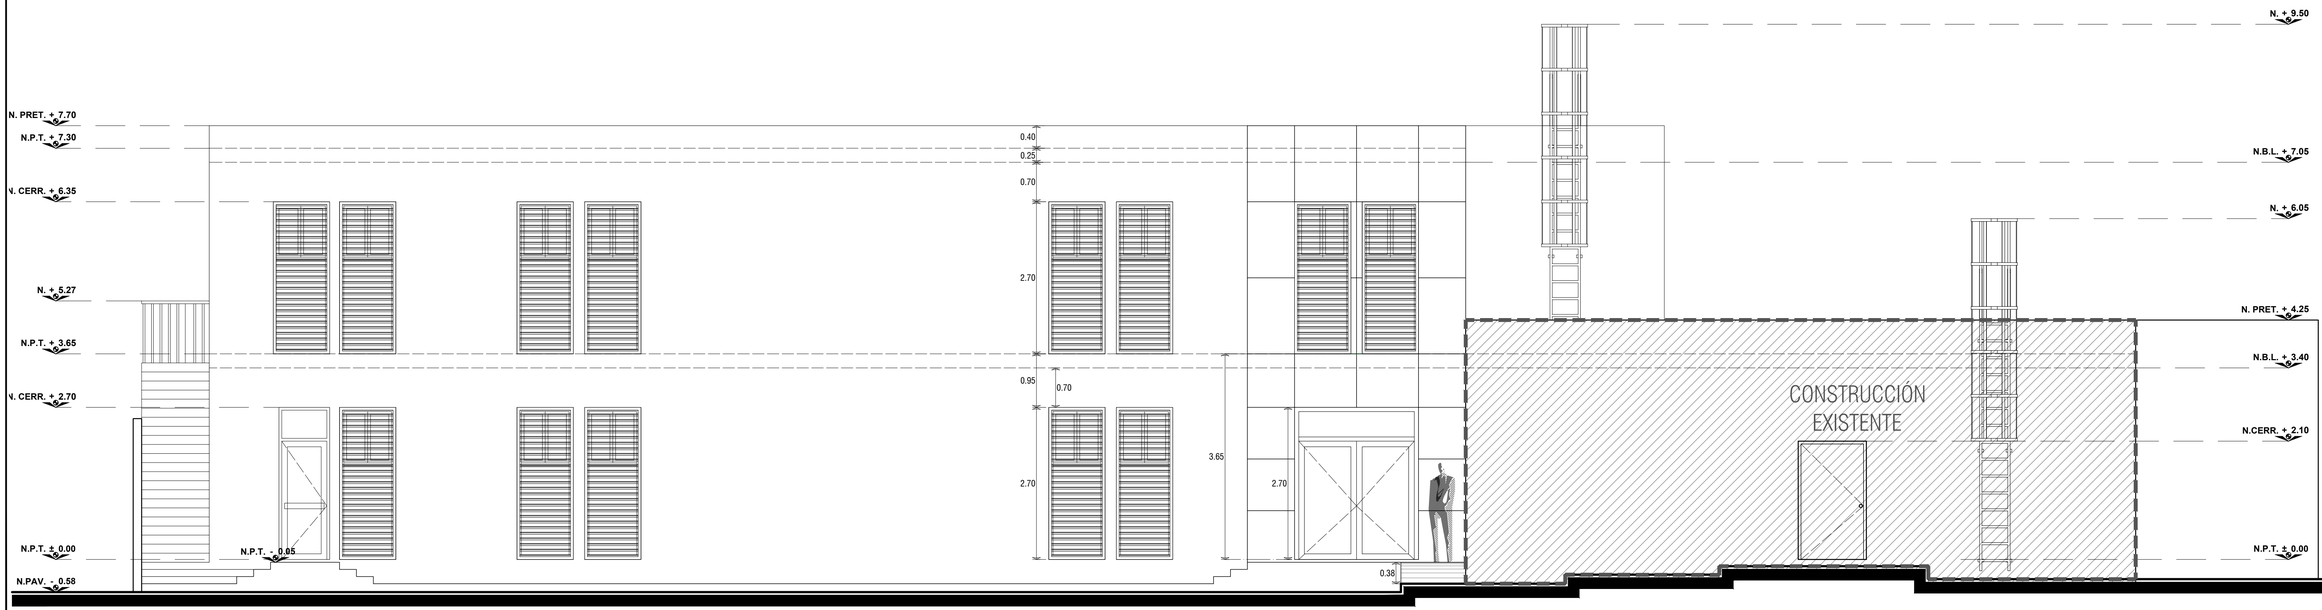

AQ04 **FACHADA LATERAL DERECHA**

C4 LA PAZ ESCALA: 1:50 / ACOT: En mts.

LOCALIZACIÓN

GOBERNADOR CONSTITUCIONAL DEL ESTADO:
PROF. VICTOR MANUEL CASTRO COSIO

SECRETARIO DE SEPUMIM:
ARQ. CAROLINA ARMENTA CERVANTES

DIRECTOR DE OBRAS PUBLICAS:
ING. DAVID ARMANDO ESCALANTE LARRINAGA

Secretaría de
Planeación Urbana, Infraestructura, Movilidad, Medio Ambiente y Recursos Naturales
Gobierno de Baja California Sur

SECRETARÍA DE PLANEACIÓN URBANA, INFRAESTRUCTURA, MOVILIDAD, MEDIO AMBIENTE Y RECURSOS NATURALES

DIRECCIÓN DE OBRAS PÚBLICAS DE GOBIERNO DEL ESTADO

JEFE DEL DEPARTAMENTO DE PROYECTOS:
ARQ. MARYPAZ VELAZQUEZ BAEZA

JEFE DEL DEPARTAMENTO DE SUPERVISIÓN:
ING. VICTOR M. ALVAREZ TORRES

NOMBRE DE PROYECTO:
CENTRO DE CONTROL, COMANDO, COMUNICACIÓN Y COMPUTO (C4)

UBICACIÓN:
BLVD. LUIS DONALDO COLOSIO ENTRE BLVD. GRAL. OLACHEA Y CALLE, EN LA PAZ, B.C.S.

CONTENIDO:
FACHADA PRINCIPAL
FACHADA LATERAL DERECHA

DISEÑO: SEGURIDAD PÚBLICA
ING. ANEL CECILIA VERDUZCO LASTRA

REVISÓ:
ARQ. MARYPAZ VELAZQUEZ BAEZA

APROBÓ:
ARQ. ALFREDO E. ARCE TALAMANTES

ACOTADAS: METROS | TECHO: INDICADAS

FECHA:
SEP / 2023

CLAVE:
ARQ

NUMERO DE PLANO:
03