



LOCALIZACIÓN



GOBERNADOR CONSTITUCIONAL DEL ESTADO  
PROF. VICTOR MANUEL CASTRO COSIO  
SECRETARIO DE SEPTIMA  
ARQ. CAROLINA ARMENTA CERVANTES  
DIRECTOR DE OBRAS PUBLICAS  
ING. DAVID ARMANDO ESCALANTE LARRINAGA



SECRETARÍA DE PLANEACIÓN URBANA, INFRAESTRUCTURA, MOVILIDAD, MEDIO AMBIENTE Y RECURSOS NATURALES



DIRECCIÓN DE OBRAS PÚBLICAS DE GOBIERNO DEL ESTADO

JEFE DEL DEPARTAMENTO DE PROYECTOS  
ARQ. MARYPAZ VELAZQUEZ BAEZA

JEFE DEL DEPARTAMENTO DE SUPERVISIÓN  
ING. VICTOR M. ALVAREZ TORRES

NOMBRE DE PROYECTO  
CENTRO DE CONTROL, COMANDO, COMUNICACIÓN Y COMPUTO (C4)

UBICACIÓN  
BLVD. LUIS DONALDO COLOSIO ENTRE BLVD. GRAL. OLACHEA Y CALLE EN LA PAZ, B.C.S.

CONTENIDO  
PLANTA DE CONJUNTO (C4 LA PAZ)

DESEN  
SEGURIDAD PÚBLICA  
ING. ANEL CECILIA VERDUZCO LASTRA

REVISÓ  
ARQ. MARYPAZ VELAZQUEZ BAEZA


DESEN  
ARQ. ALFREDO E. ARCE TALAMANTES

CONTENIDO  
SEP / 2023

INDICADAS

ARQ

NUMERO DE PLANO  
06

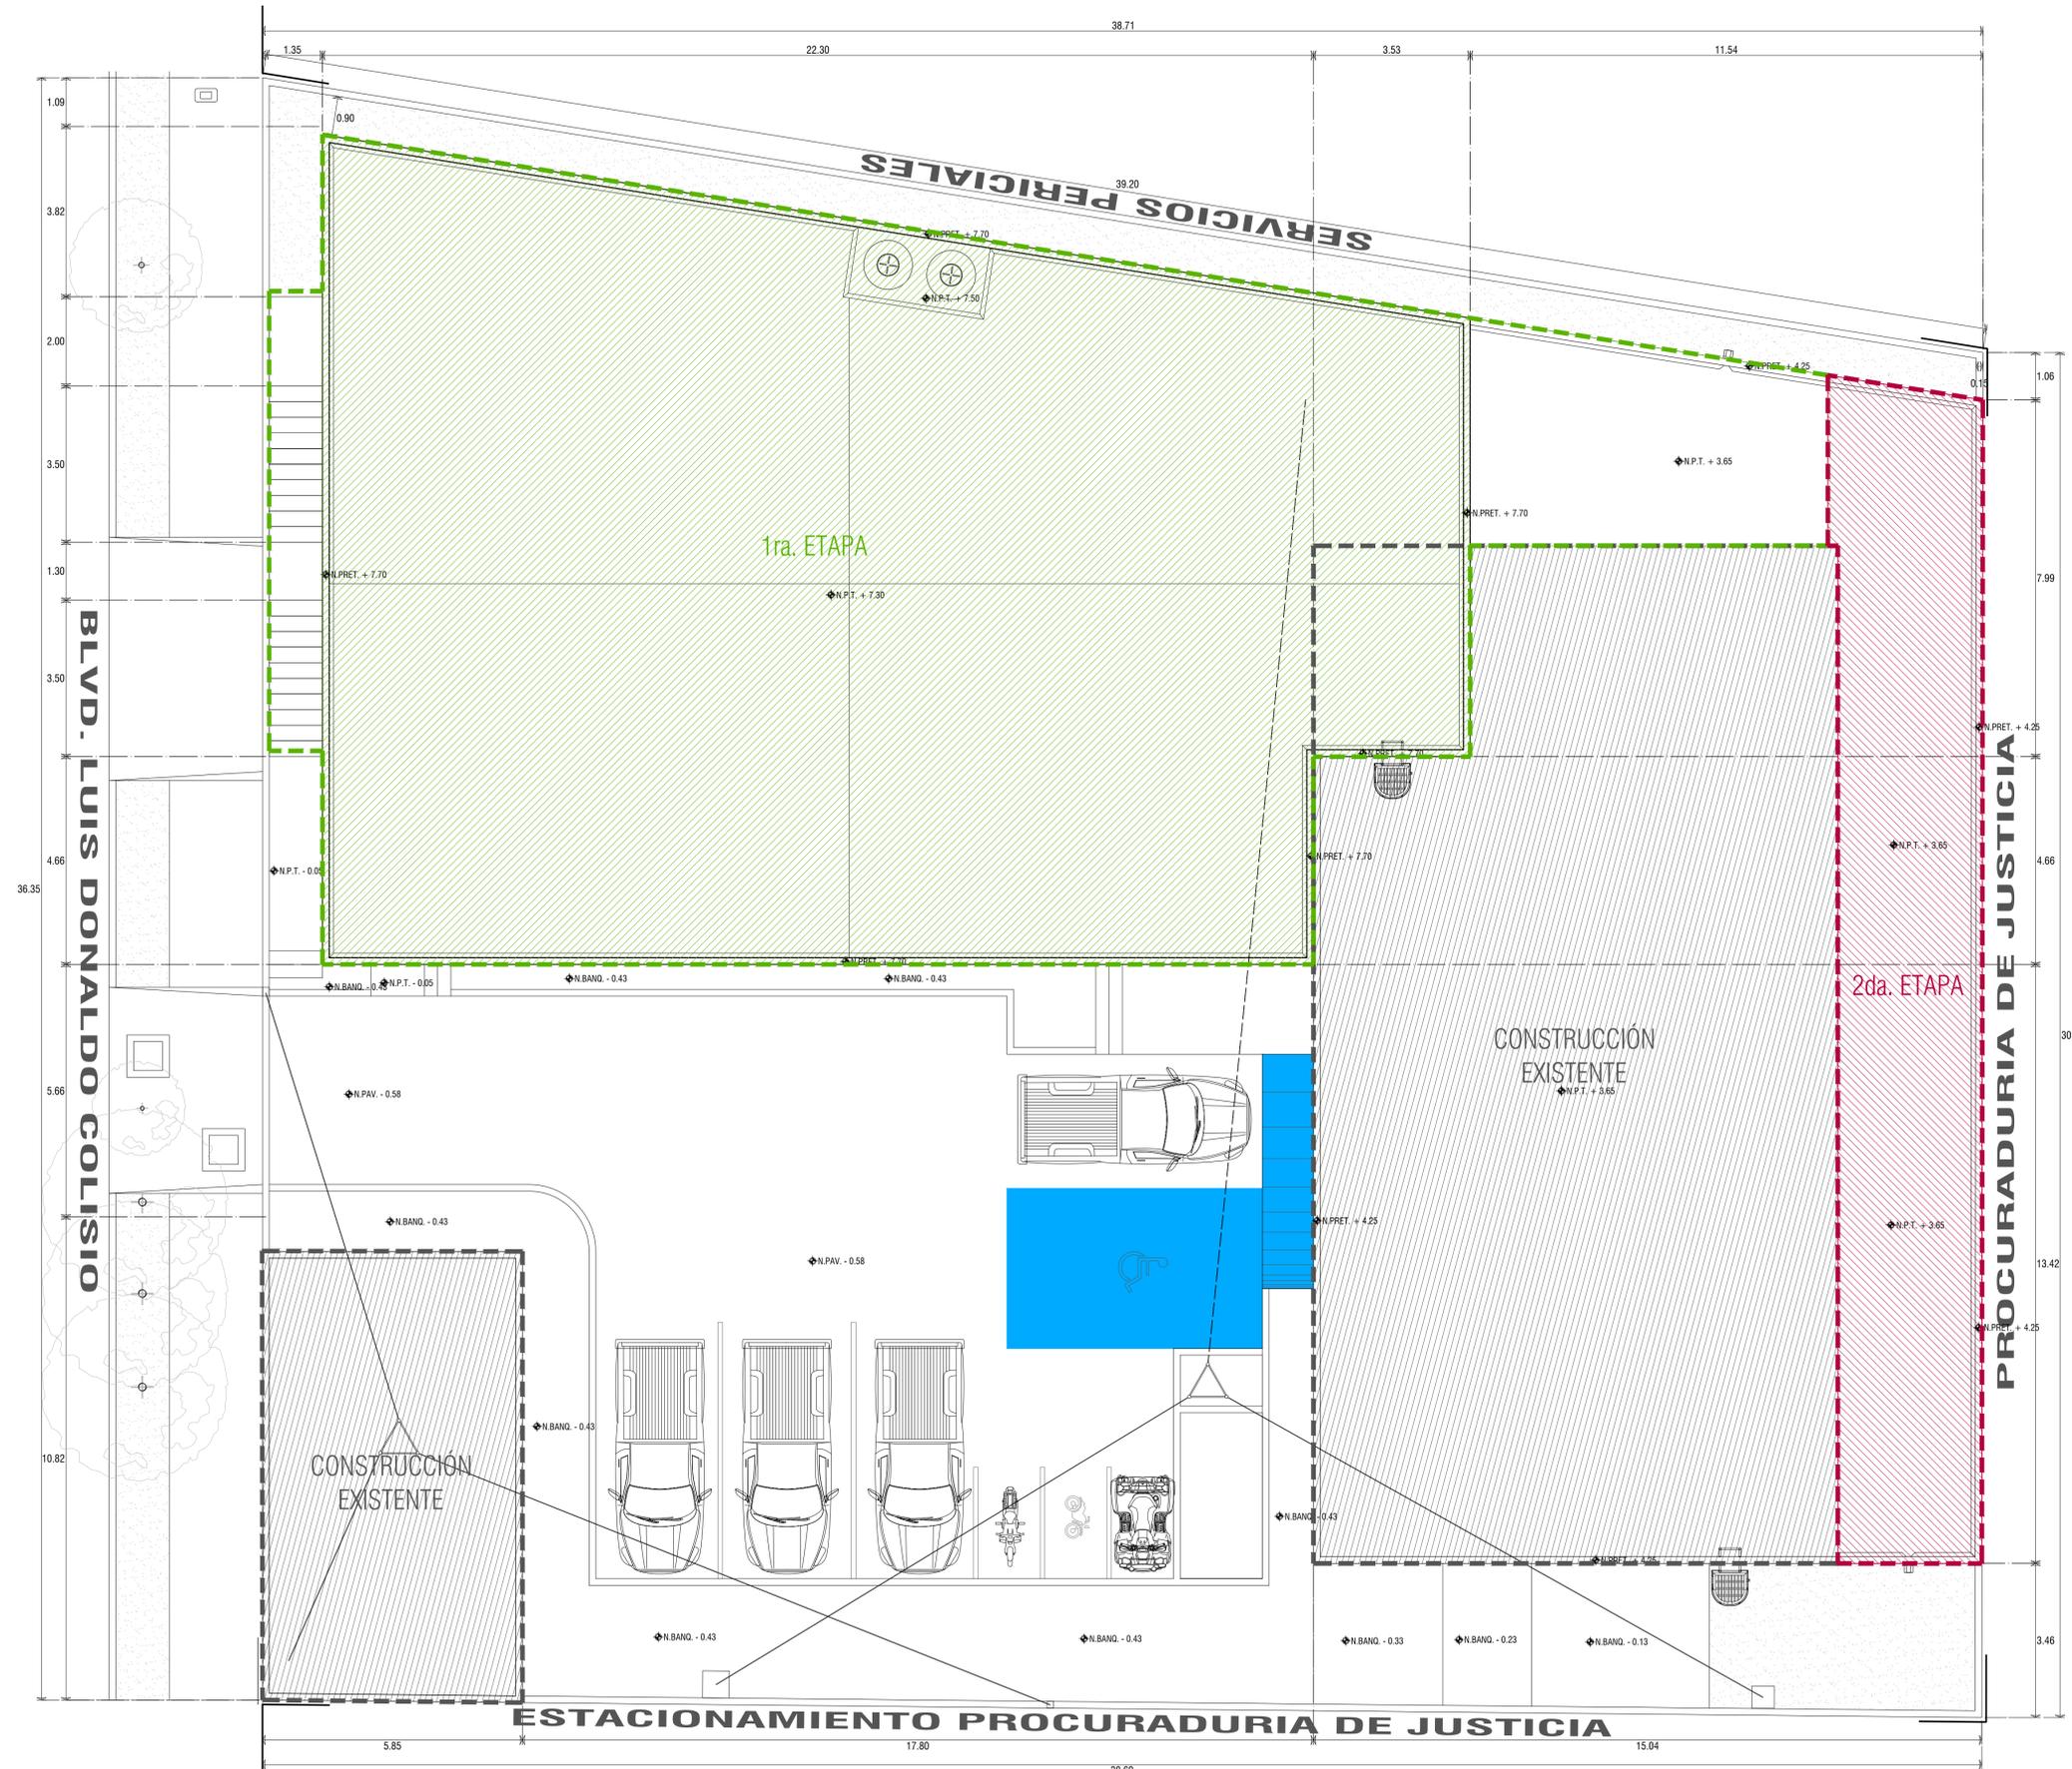

**SIMBOLOGIA**

- CONSTRUCCIÓN EXISTENTE (ESTADO ACTUAL)
- CONSTRUCCIÓN DE 1RA. ETAPA
- CONSTRUCCION DE 2DA. ETAPA

AQ08 PLANTA DE CONJUNTO C4 LA PAZ ESCALA: 1:75 / ACOT: En mts.