
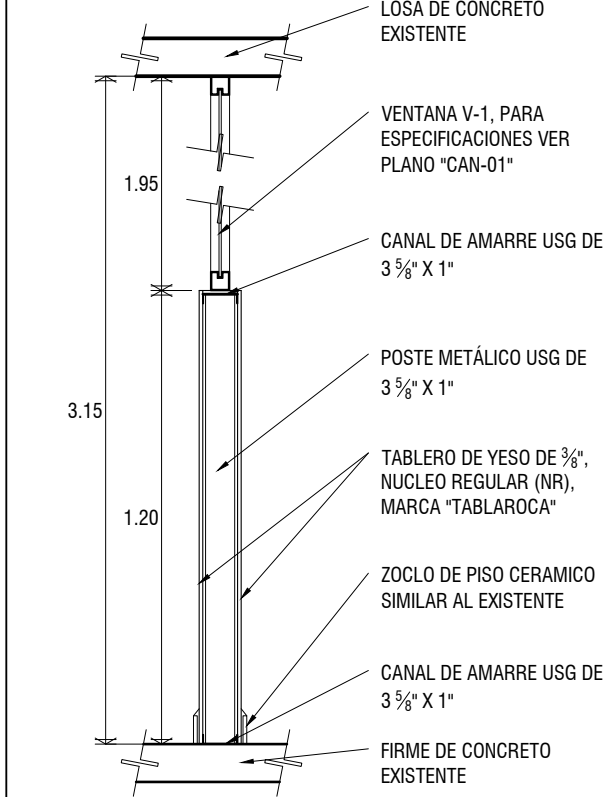


SIMBOLOGIA DE ACABADOS (TABLAROCA)

	MURO DE TABLAROCA DE PISO HASTA ALTURA DE PLAFON
	MURO DE TABLAROCA COMPUESTO, MURETE BAJO CON CANCELERIA
	CAJILLO DE TABLAROCA

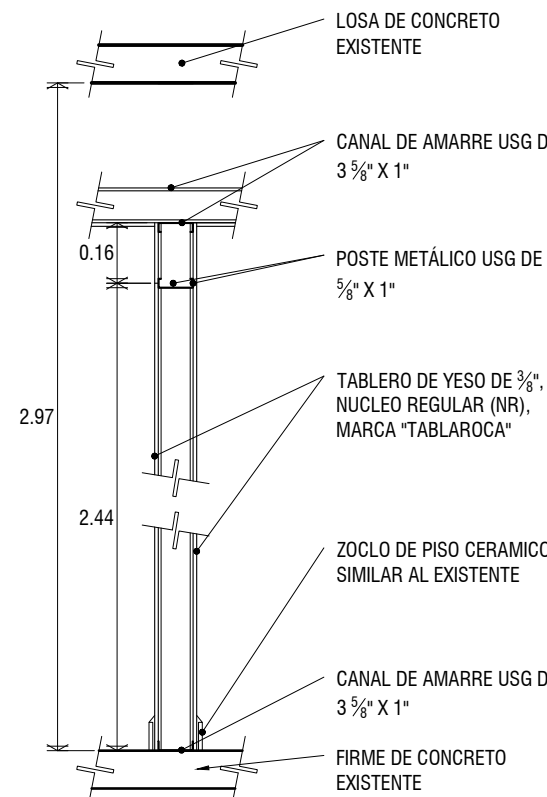

DB01 DETALLE MURO DE TABLAROCA

ESC: 1:20

DB02 DETALLE MURO DE TABLAROCA


ESC: 1:20

CINTA PARA JUNTAS PERFACINTA


COMPUSTO PARA JUNTAS REDIMIX

MATERIAL AUXILIAR

ESQUEMA


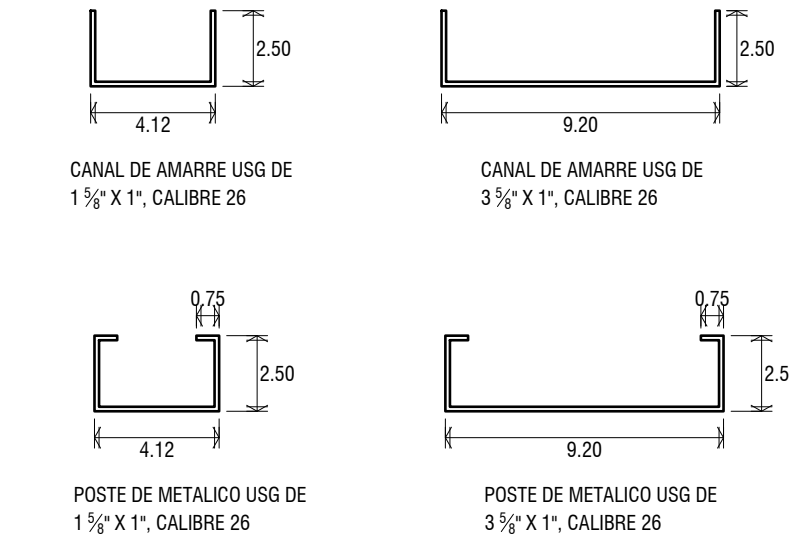


VER DETALLE DB08

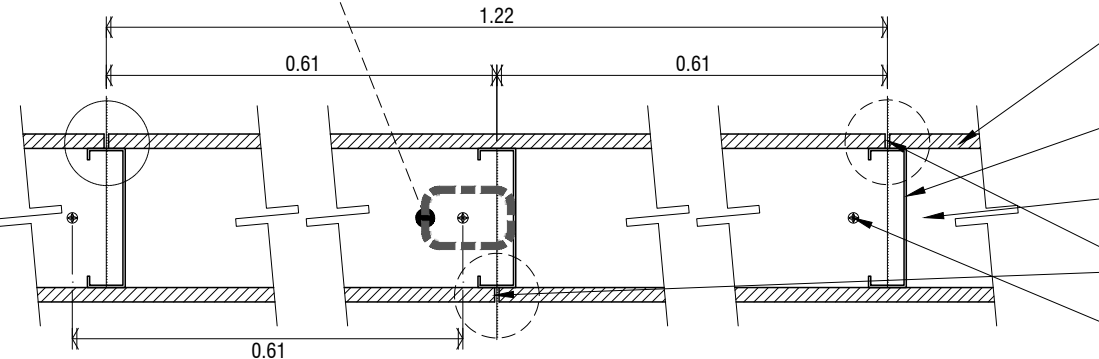


TRASLAPE DE POSTES EN MURO DE TABLAROCA

ESQUEMA

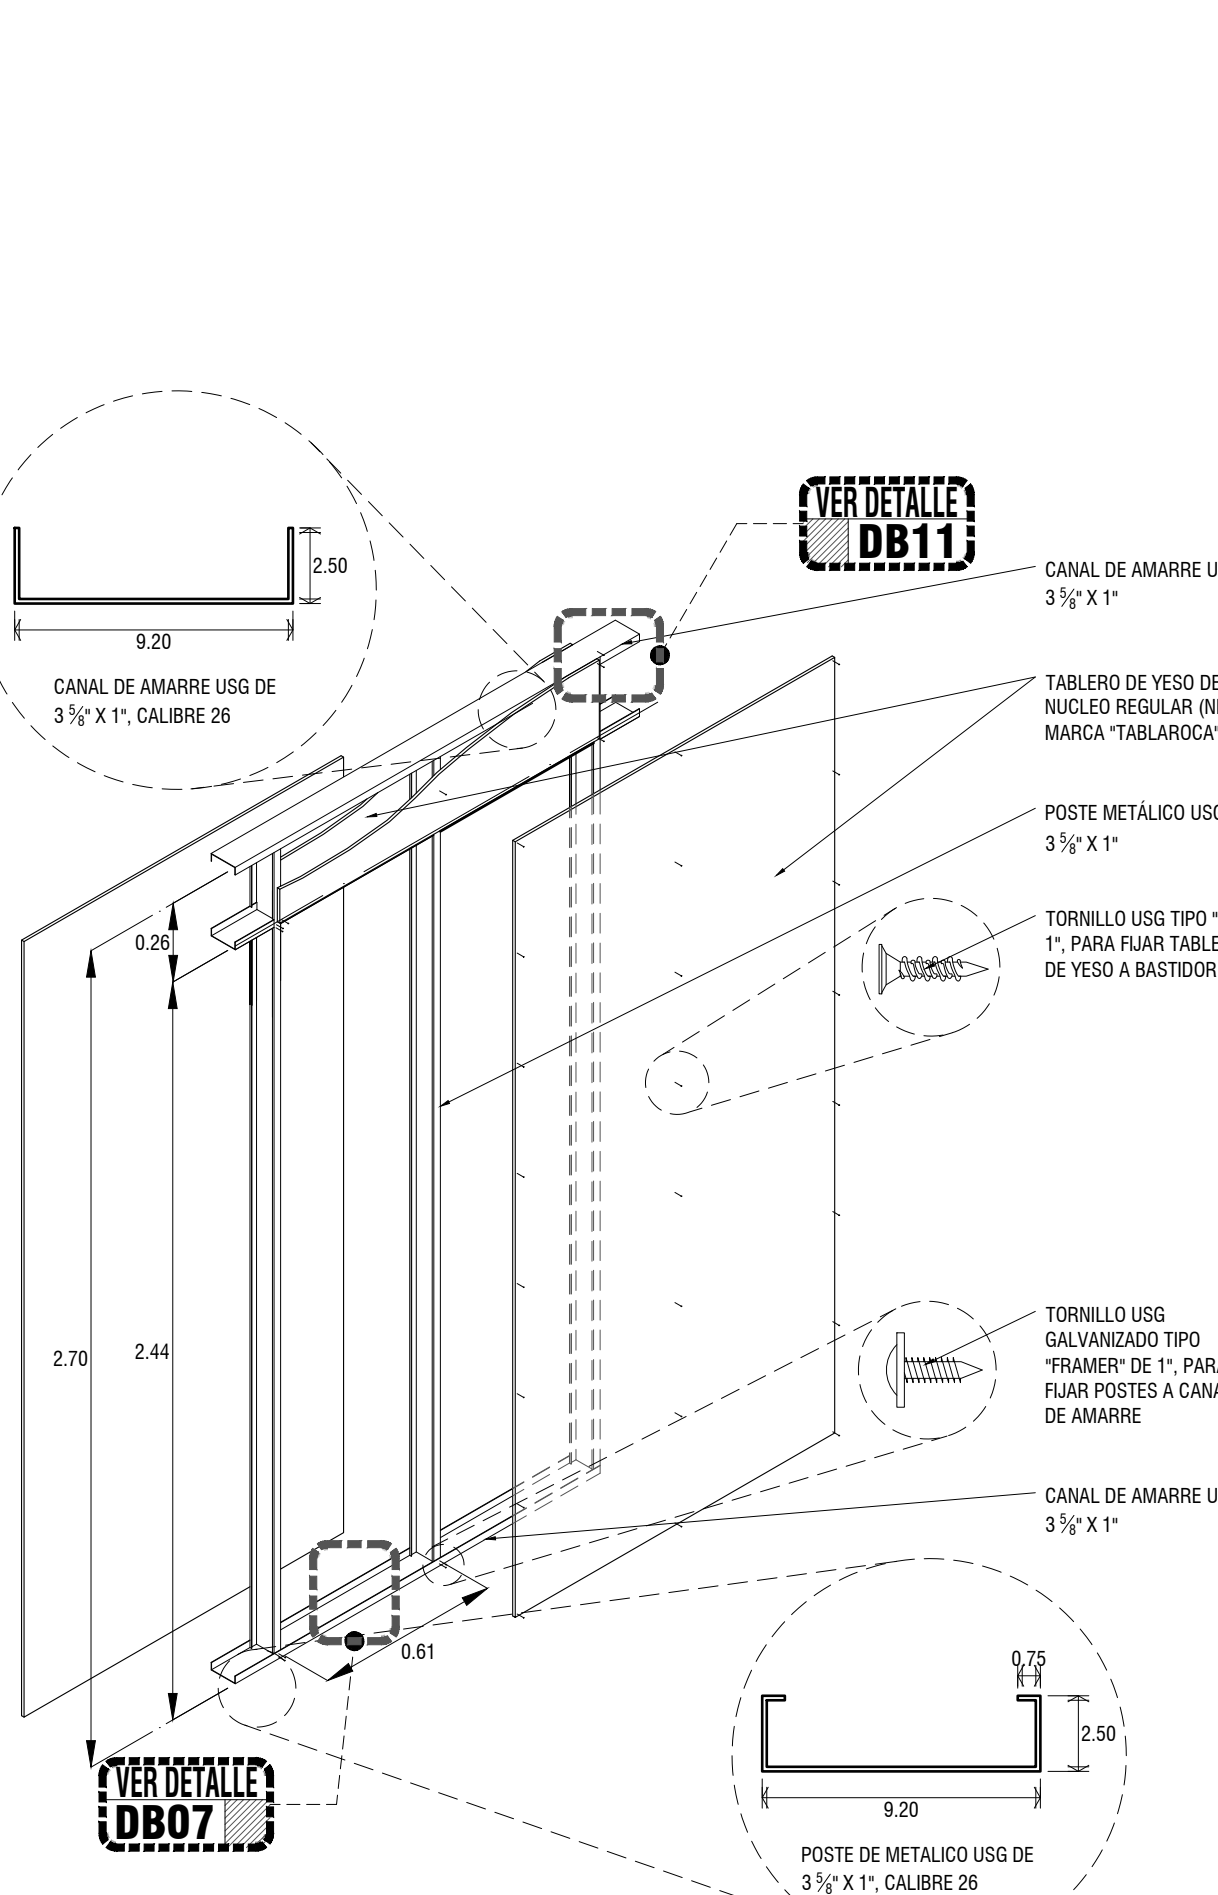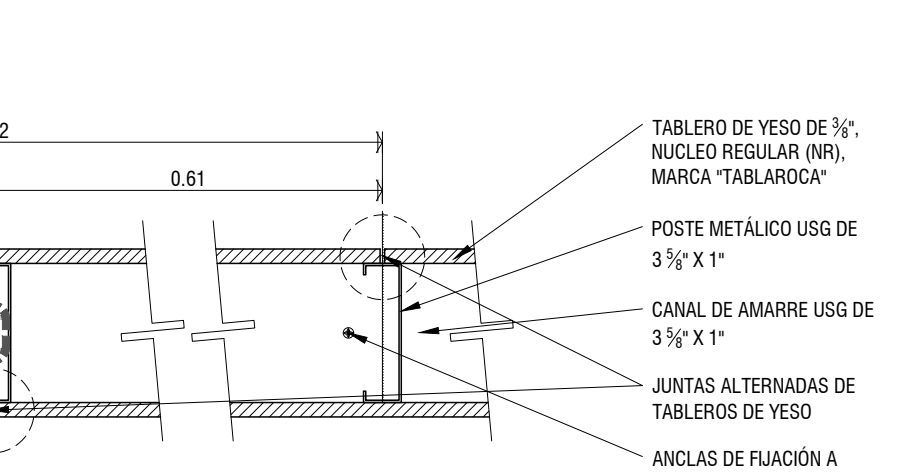


DB04 DETALLE ARMADO GENERAL DE MURO DE TABLAROCA

ESC: 1:25

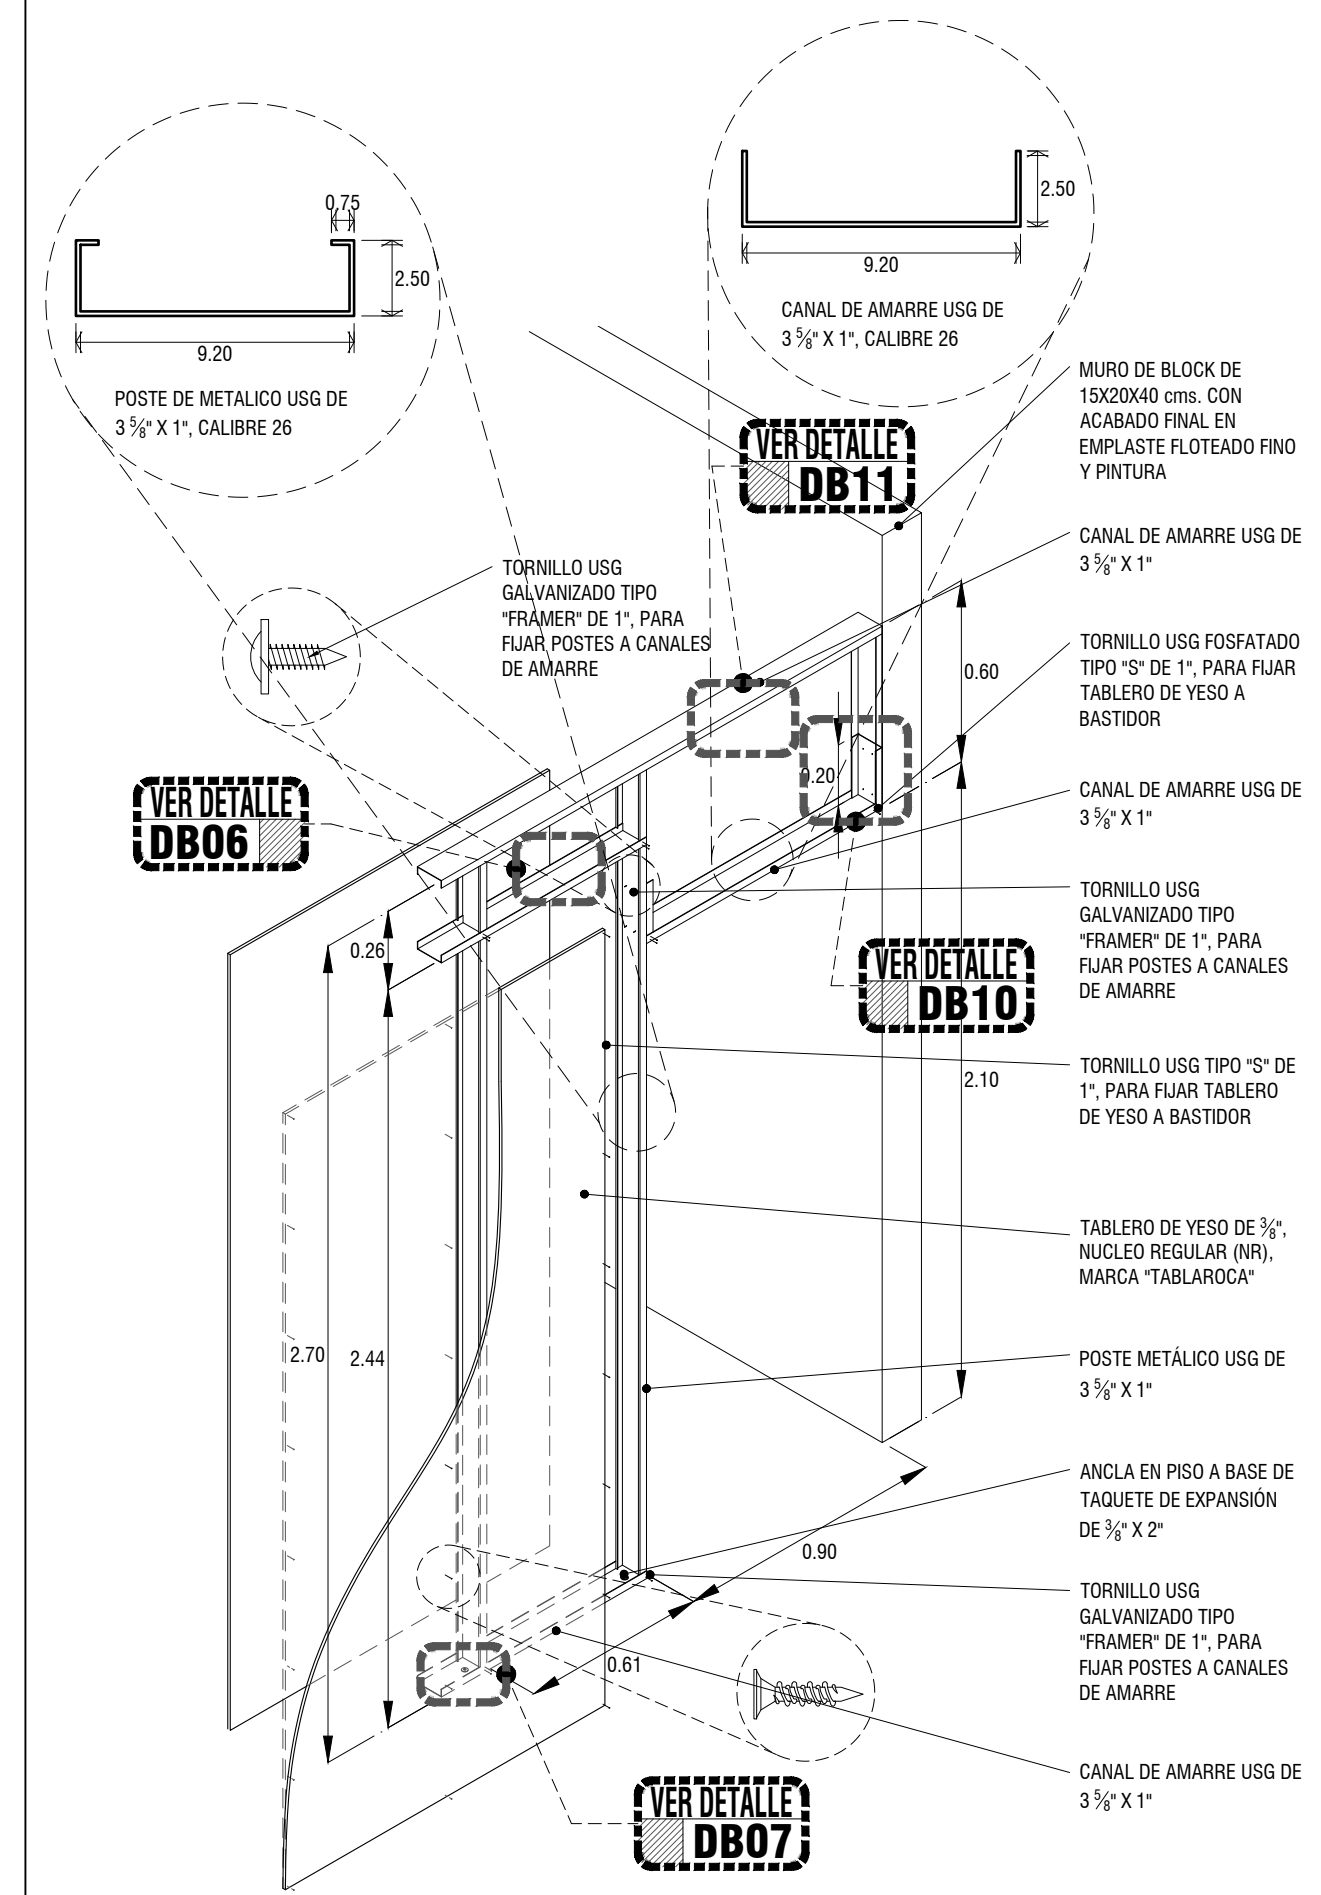


DB05 DETALLE ARMADO DE VANO EN MURO DE TABLAROCA

ESC: 1:25

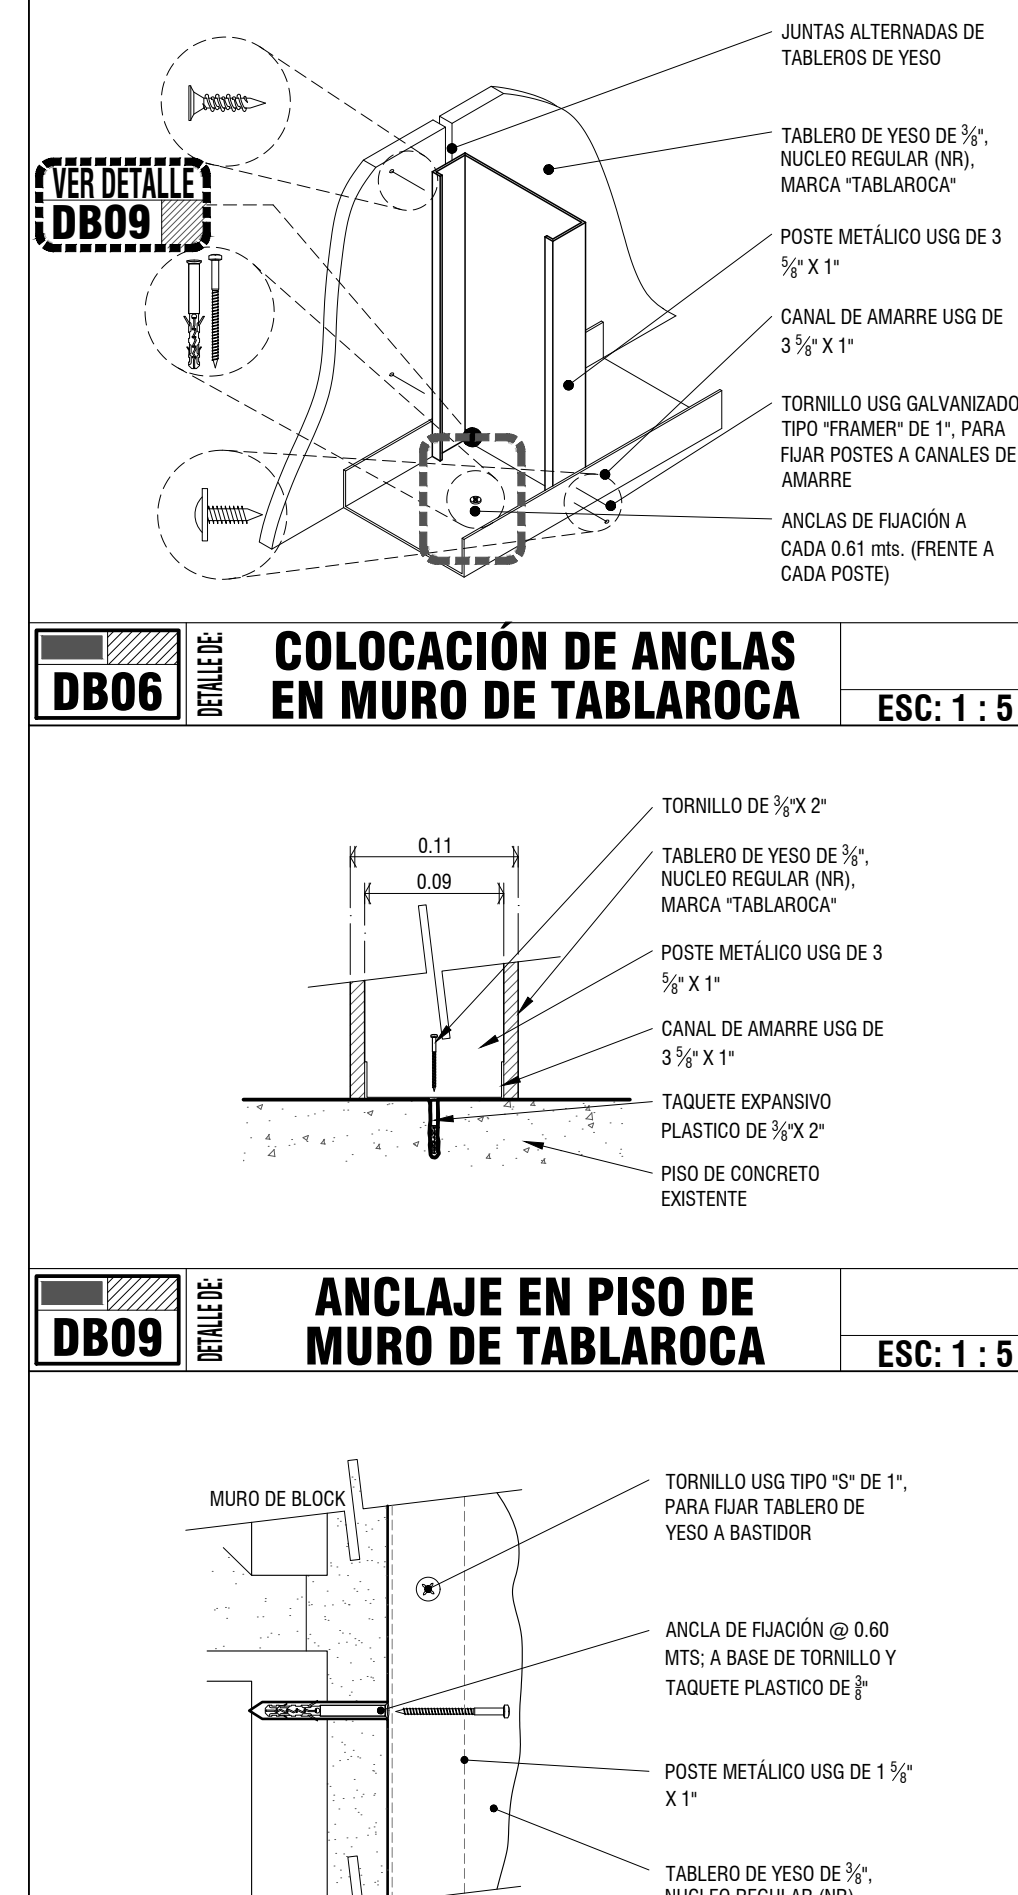


DB09 DETALLE ANCLAJE EN MURO DE TABLAROCA

ESC: 1:5

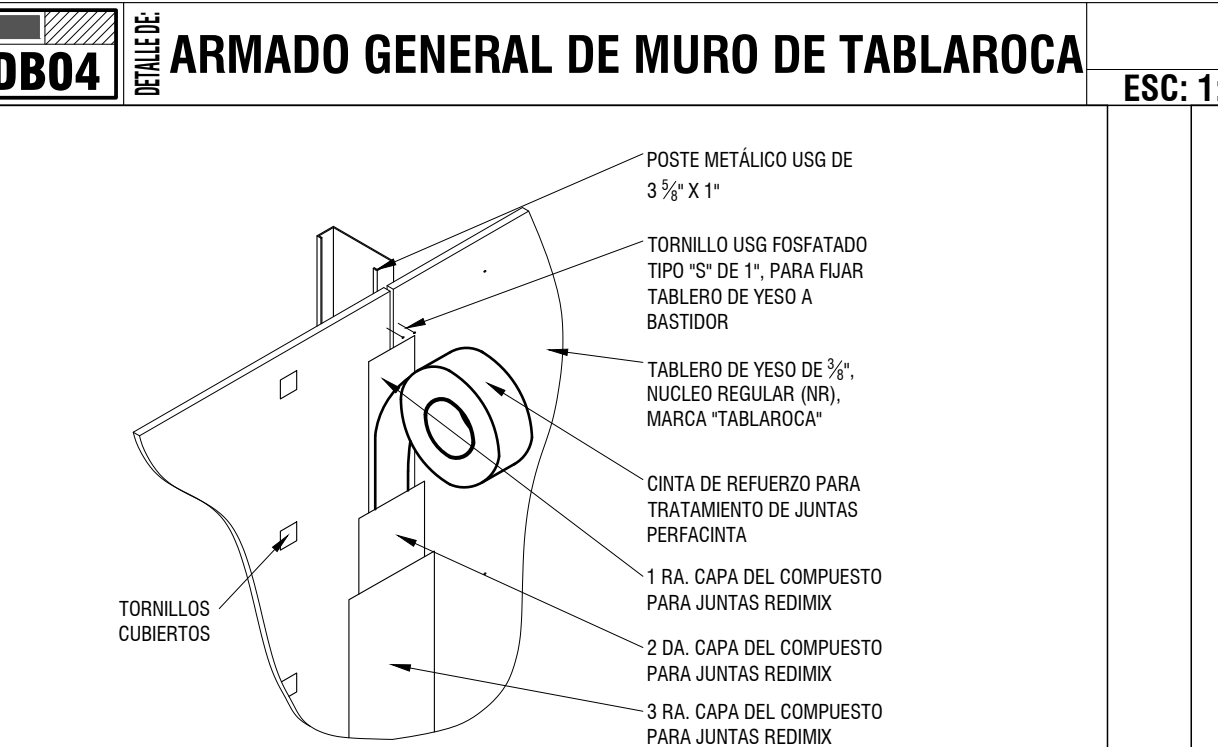


DB13 DETALLE TRATAMIENTO DE JUNTAS DE MURO DE TABLAROCA

ESC: 1:5

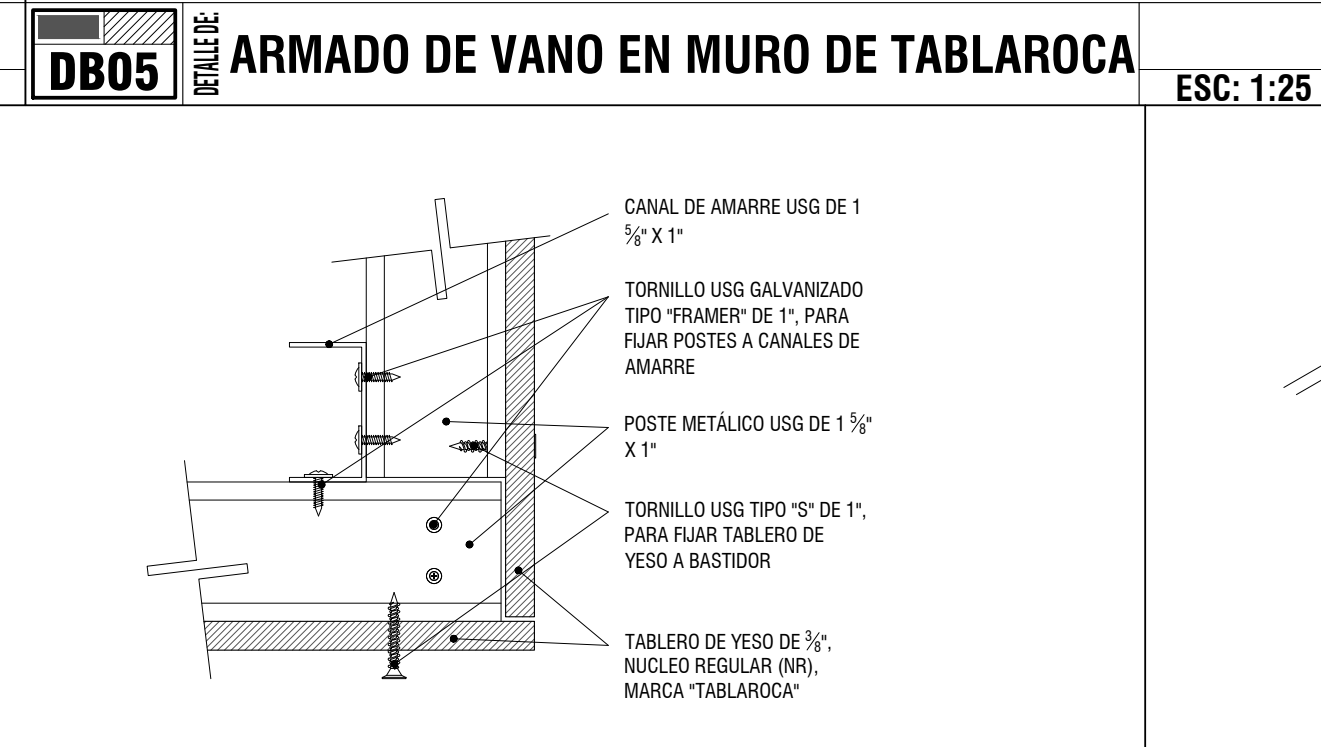


DB12 DETALLE AMARRE EN ESQUINA DE PERFILES DE MURO DE TABLAROCA

ESQUEMA

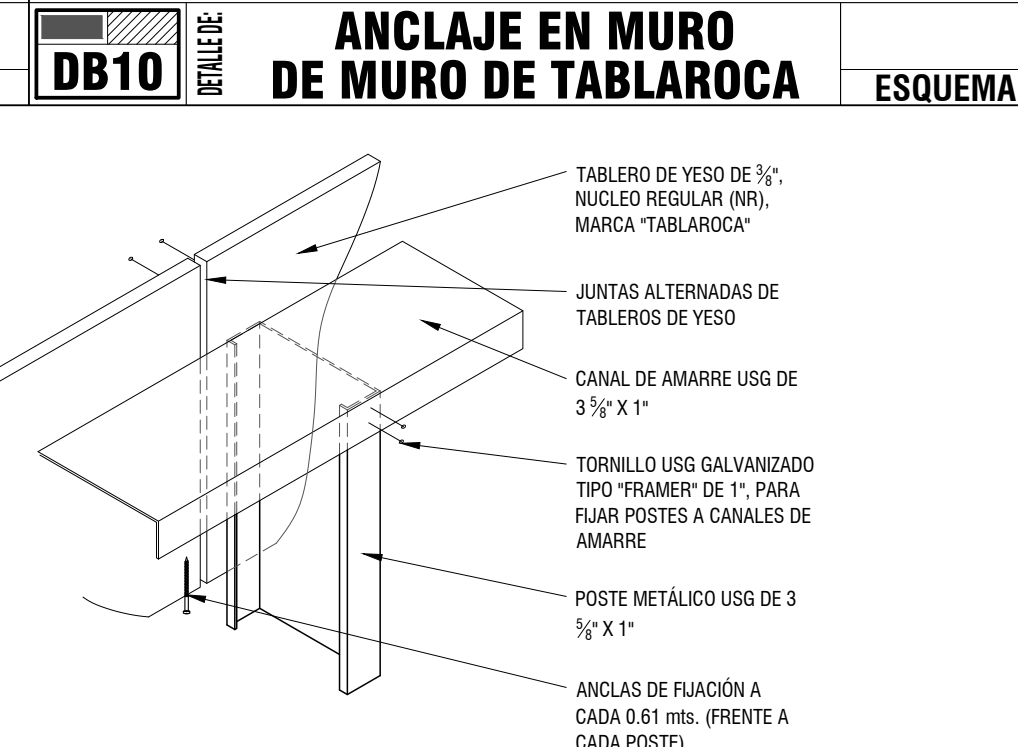

DB11 DETALLE AMARRE SUPERIOR DE PERFILES DE MURO DE TABLAROCA


ESC: 1:5

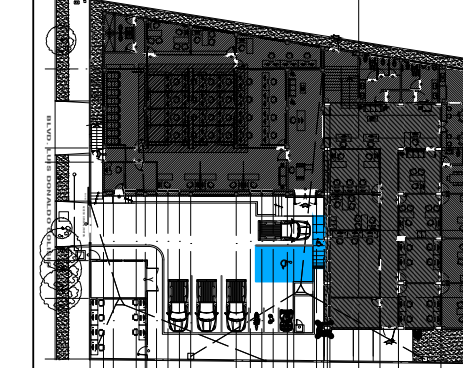

DB14 DETALLE PLAFON ACUSTICO MARCA USG

PLANTA ESTRUCTURAL (ESTRUCTURA DE APOYO PARA PLAFON EN ÁREA DE DOBLE ALTURA)

ESC: 1:50

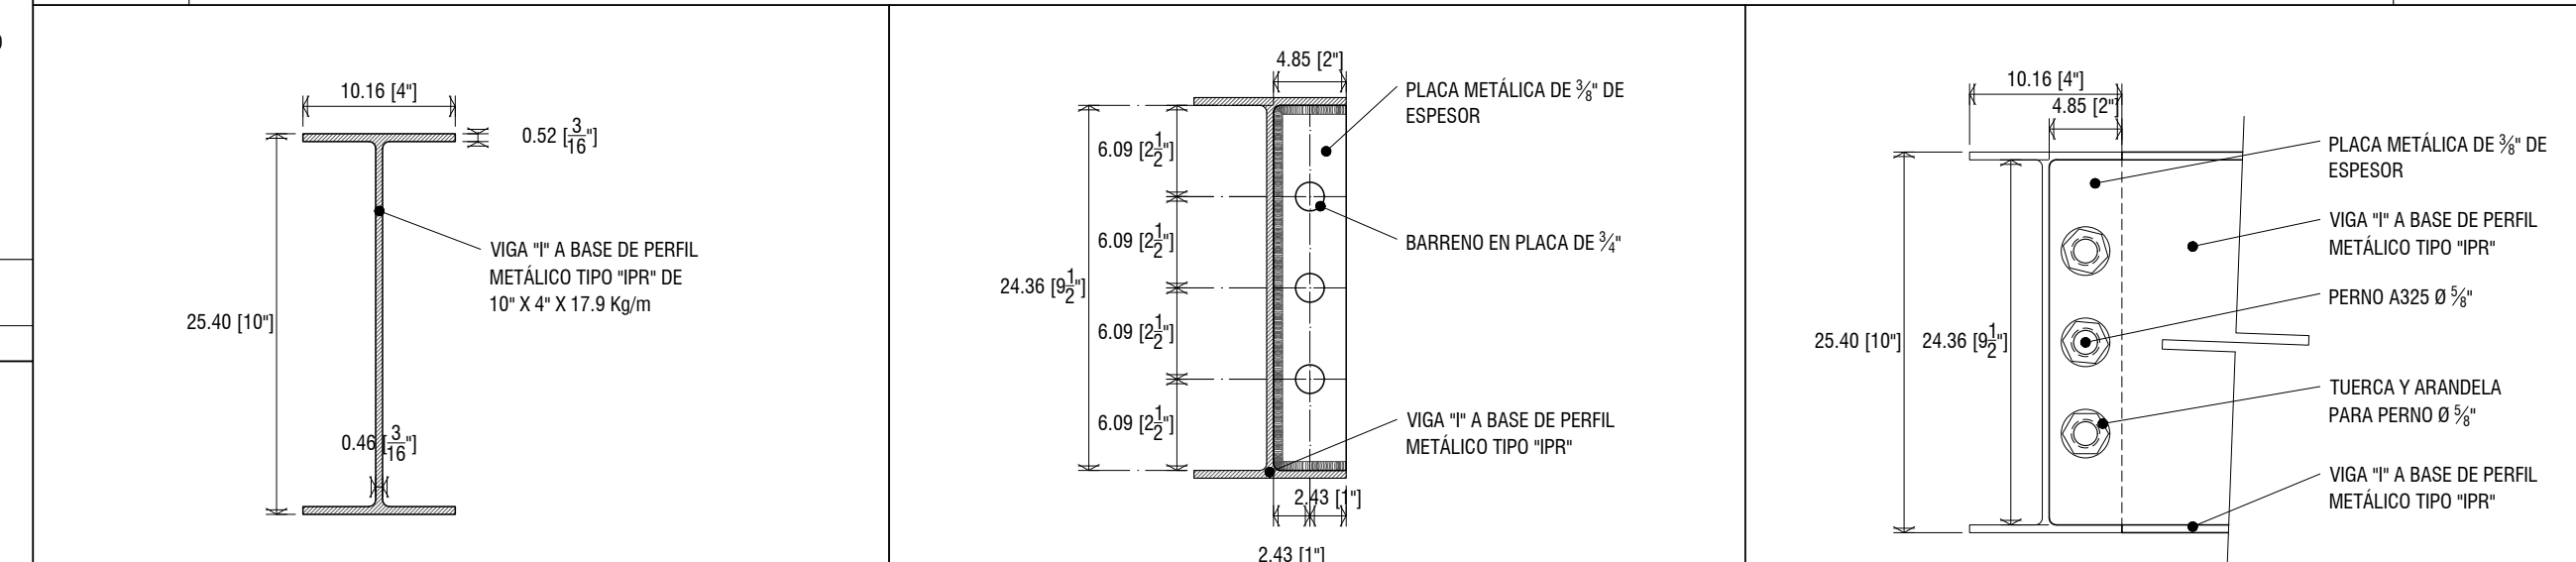

DEXX DETALLE TRABE (ESTRUCTURA DE APOYO)


T-9 ESC: 1:5

DEXX DETALLE PLACA (ESTRUCTURA DE APOYO)

PI-2 ESC: 1:5

DEXX DETALLE UNION DE TRABES (ESTRUCTURA DE APOYO)


T-9 ESC: 1:5

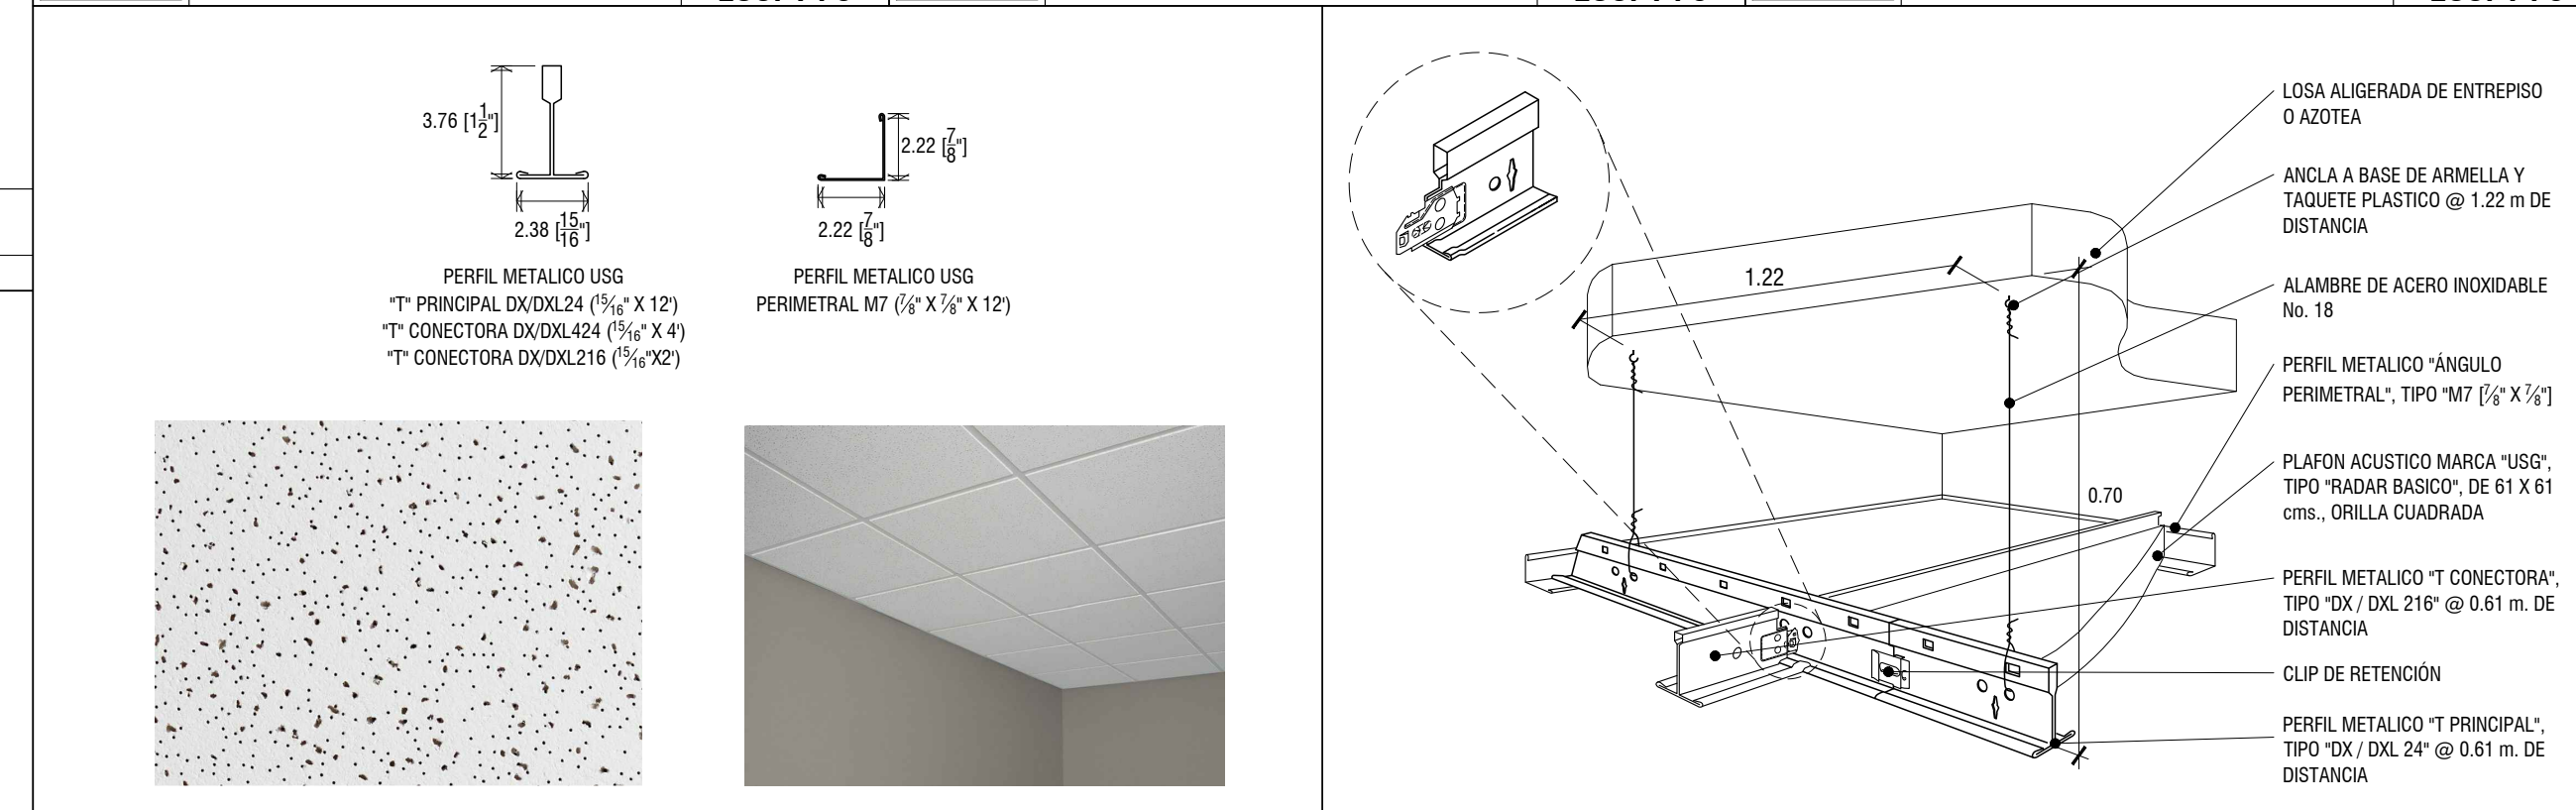

DB14 DETALLE PLAFON ACUSTICO MARCA USG PERFILES Y MATERIALES


DB15 DETALLE SISTEMA DE SUSPENSIÓN DONN PLAFON ACUSTICO

ESC: 1:5

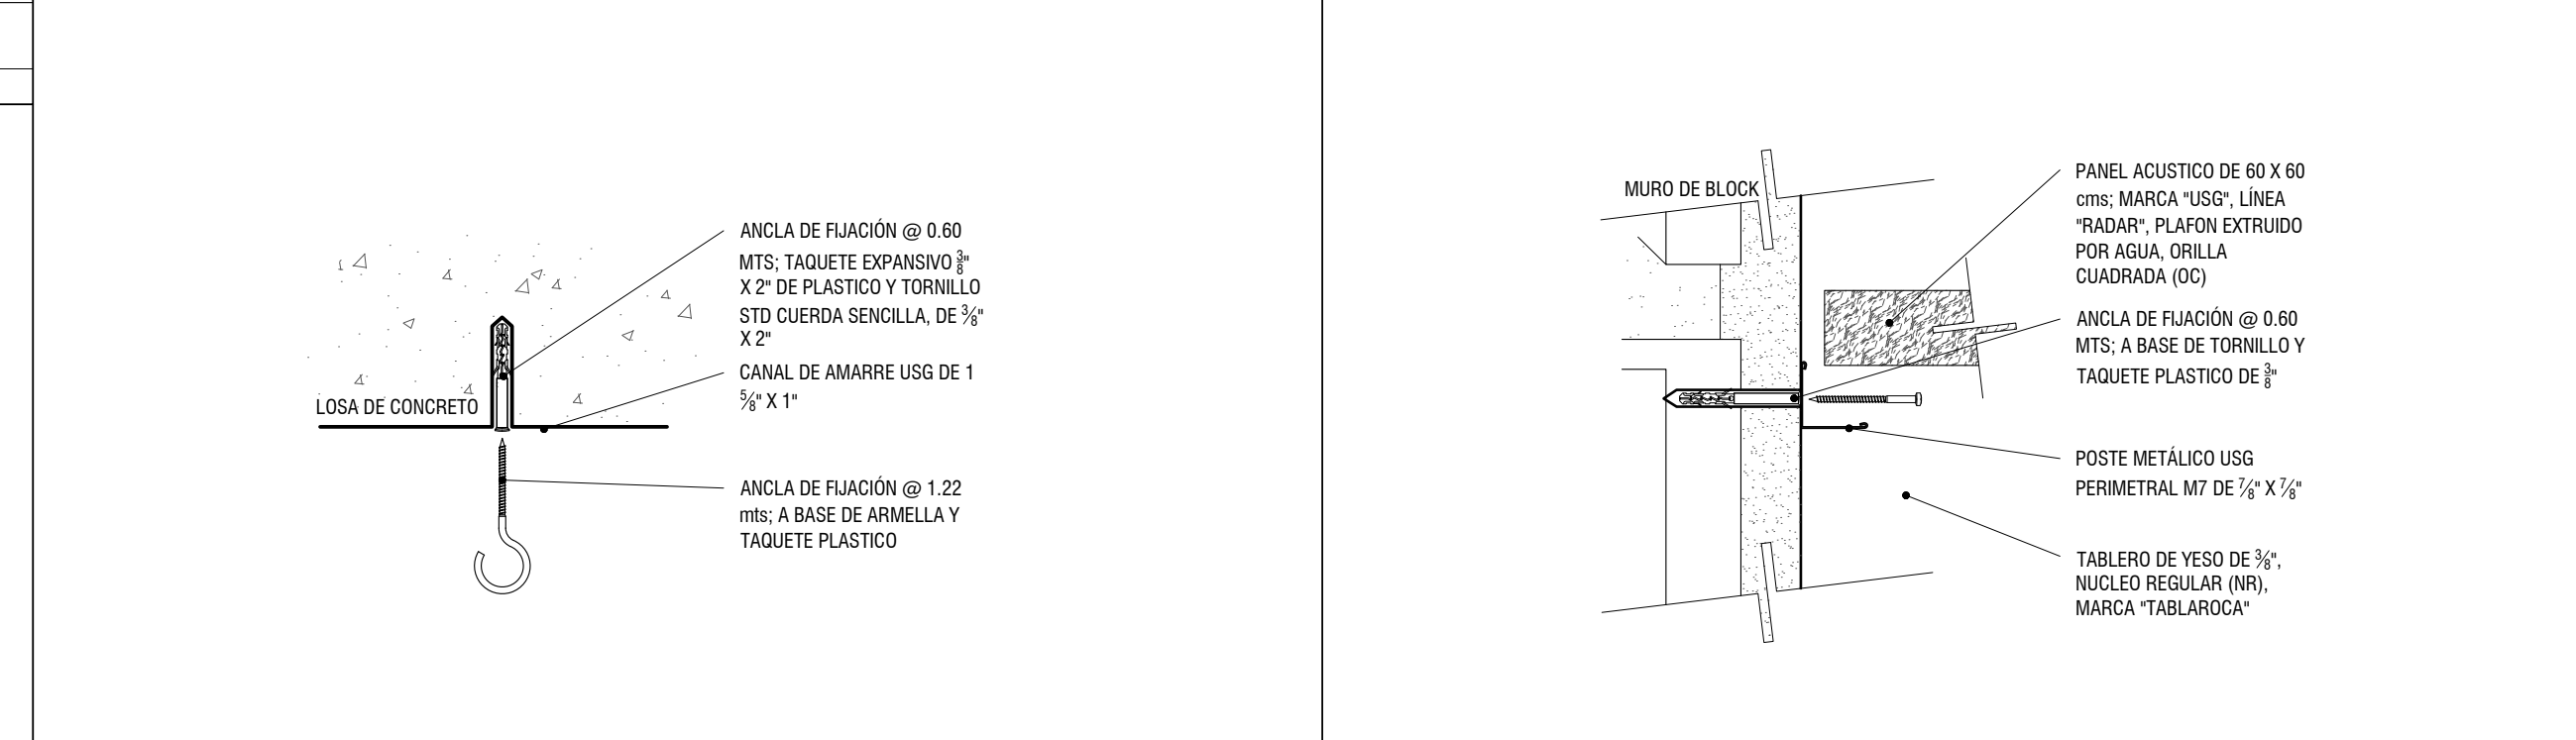


DB16 DETALLE ANCLAJE EN LOSA DE PLAFON ACUSTICO

ESC: 1:5


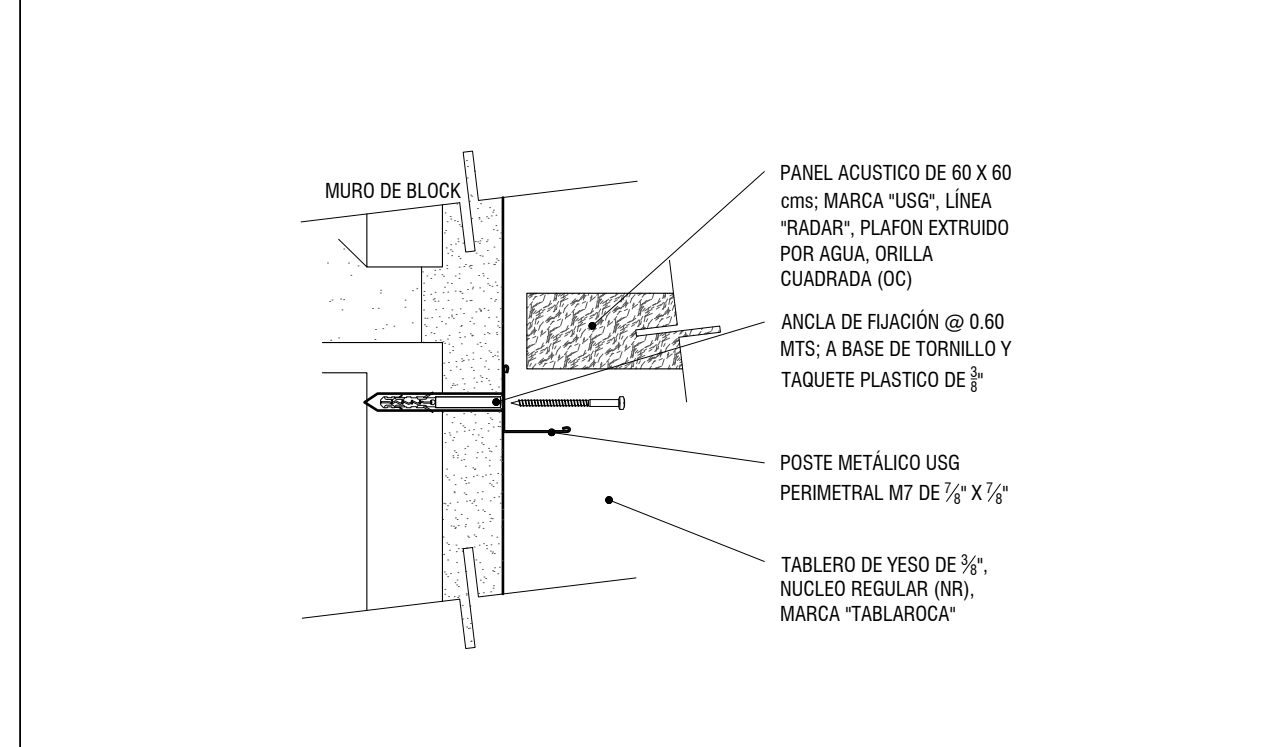


DB17 DETALLE ANCLAJE EN MURO DE PLAFON ACUSTICO

ESC: 1:5

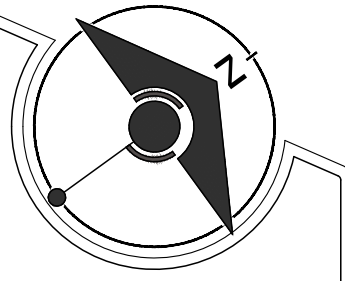

LOCALIZACIÓN

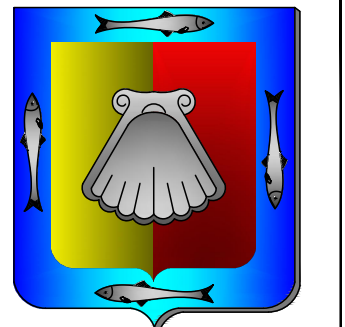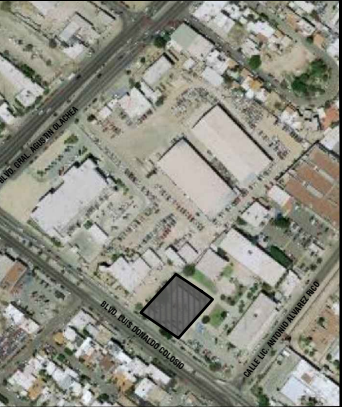

GOBERNADOR CONSTITUCIONAL DEL ESTADO
PROF. VICTOR MANUEL CASTRO COSIO
SECRETARIO DE SEPTIMA
ARO. CAROLINA ARMENTA CERVANTES
DIRECTOR DE OBRAS PUBLICAS
ING. DAVID ARMANDO ESCALANTE LARRINAGA



SECRETARÍA DE PLANEACIÓN URBANA, INFRAESTRUCTURA, MOVILIDAD, MEDIO AMBIENTE Y RECURSOS NATURALES



DIRECCIÓN DE OBRAS PÚBLICAS DE GOBIERNO DEL ESTADO

ARO. MARYPAZ VELAZQUEZ BAEZA

JEFE DEL DEPARTAMENTO DE SUPERVISIÓN

ING. VICTOR M. ALVAREZ TORRES

NOMBRE DE PROYECTO:

CENTRO DE CONTROL, COMANDO, COMUNICACIÓN Y COMPUTO (C4)

UBICACIÓN:

BLVD. LUIS DONALDO COLOSIO ENTRE

BLVD. GRAL. ALICIA Y CALLE EN LA

PAZ, B.C.S.

CONTENIDO:

DETALLES DE MUROS DE TABLAROCA

DETALLES DE PLAFON

DETALLES DE MUROS DE TABLAROCA

DETALLES DE PLAFON

