



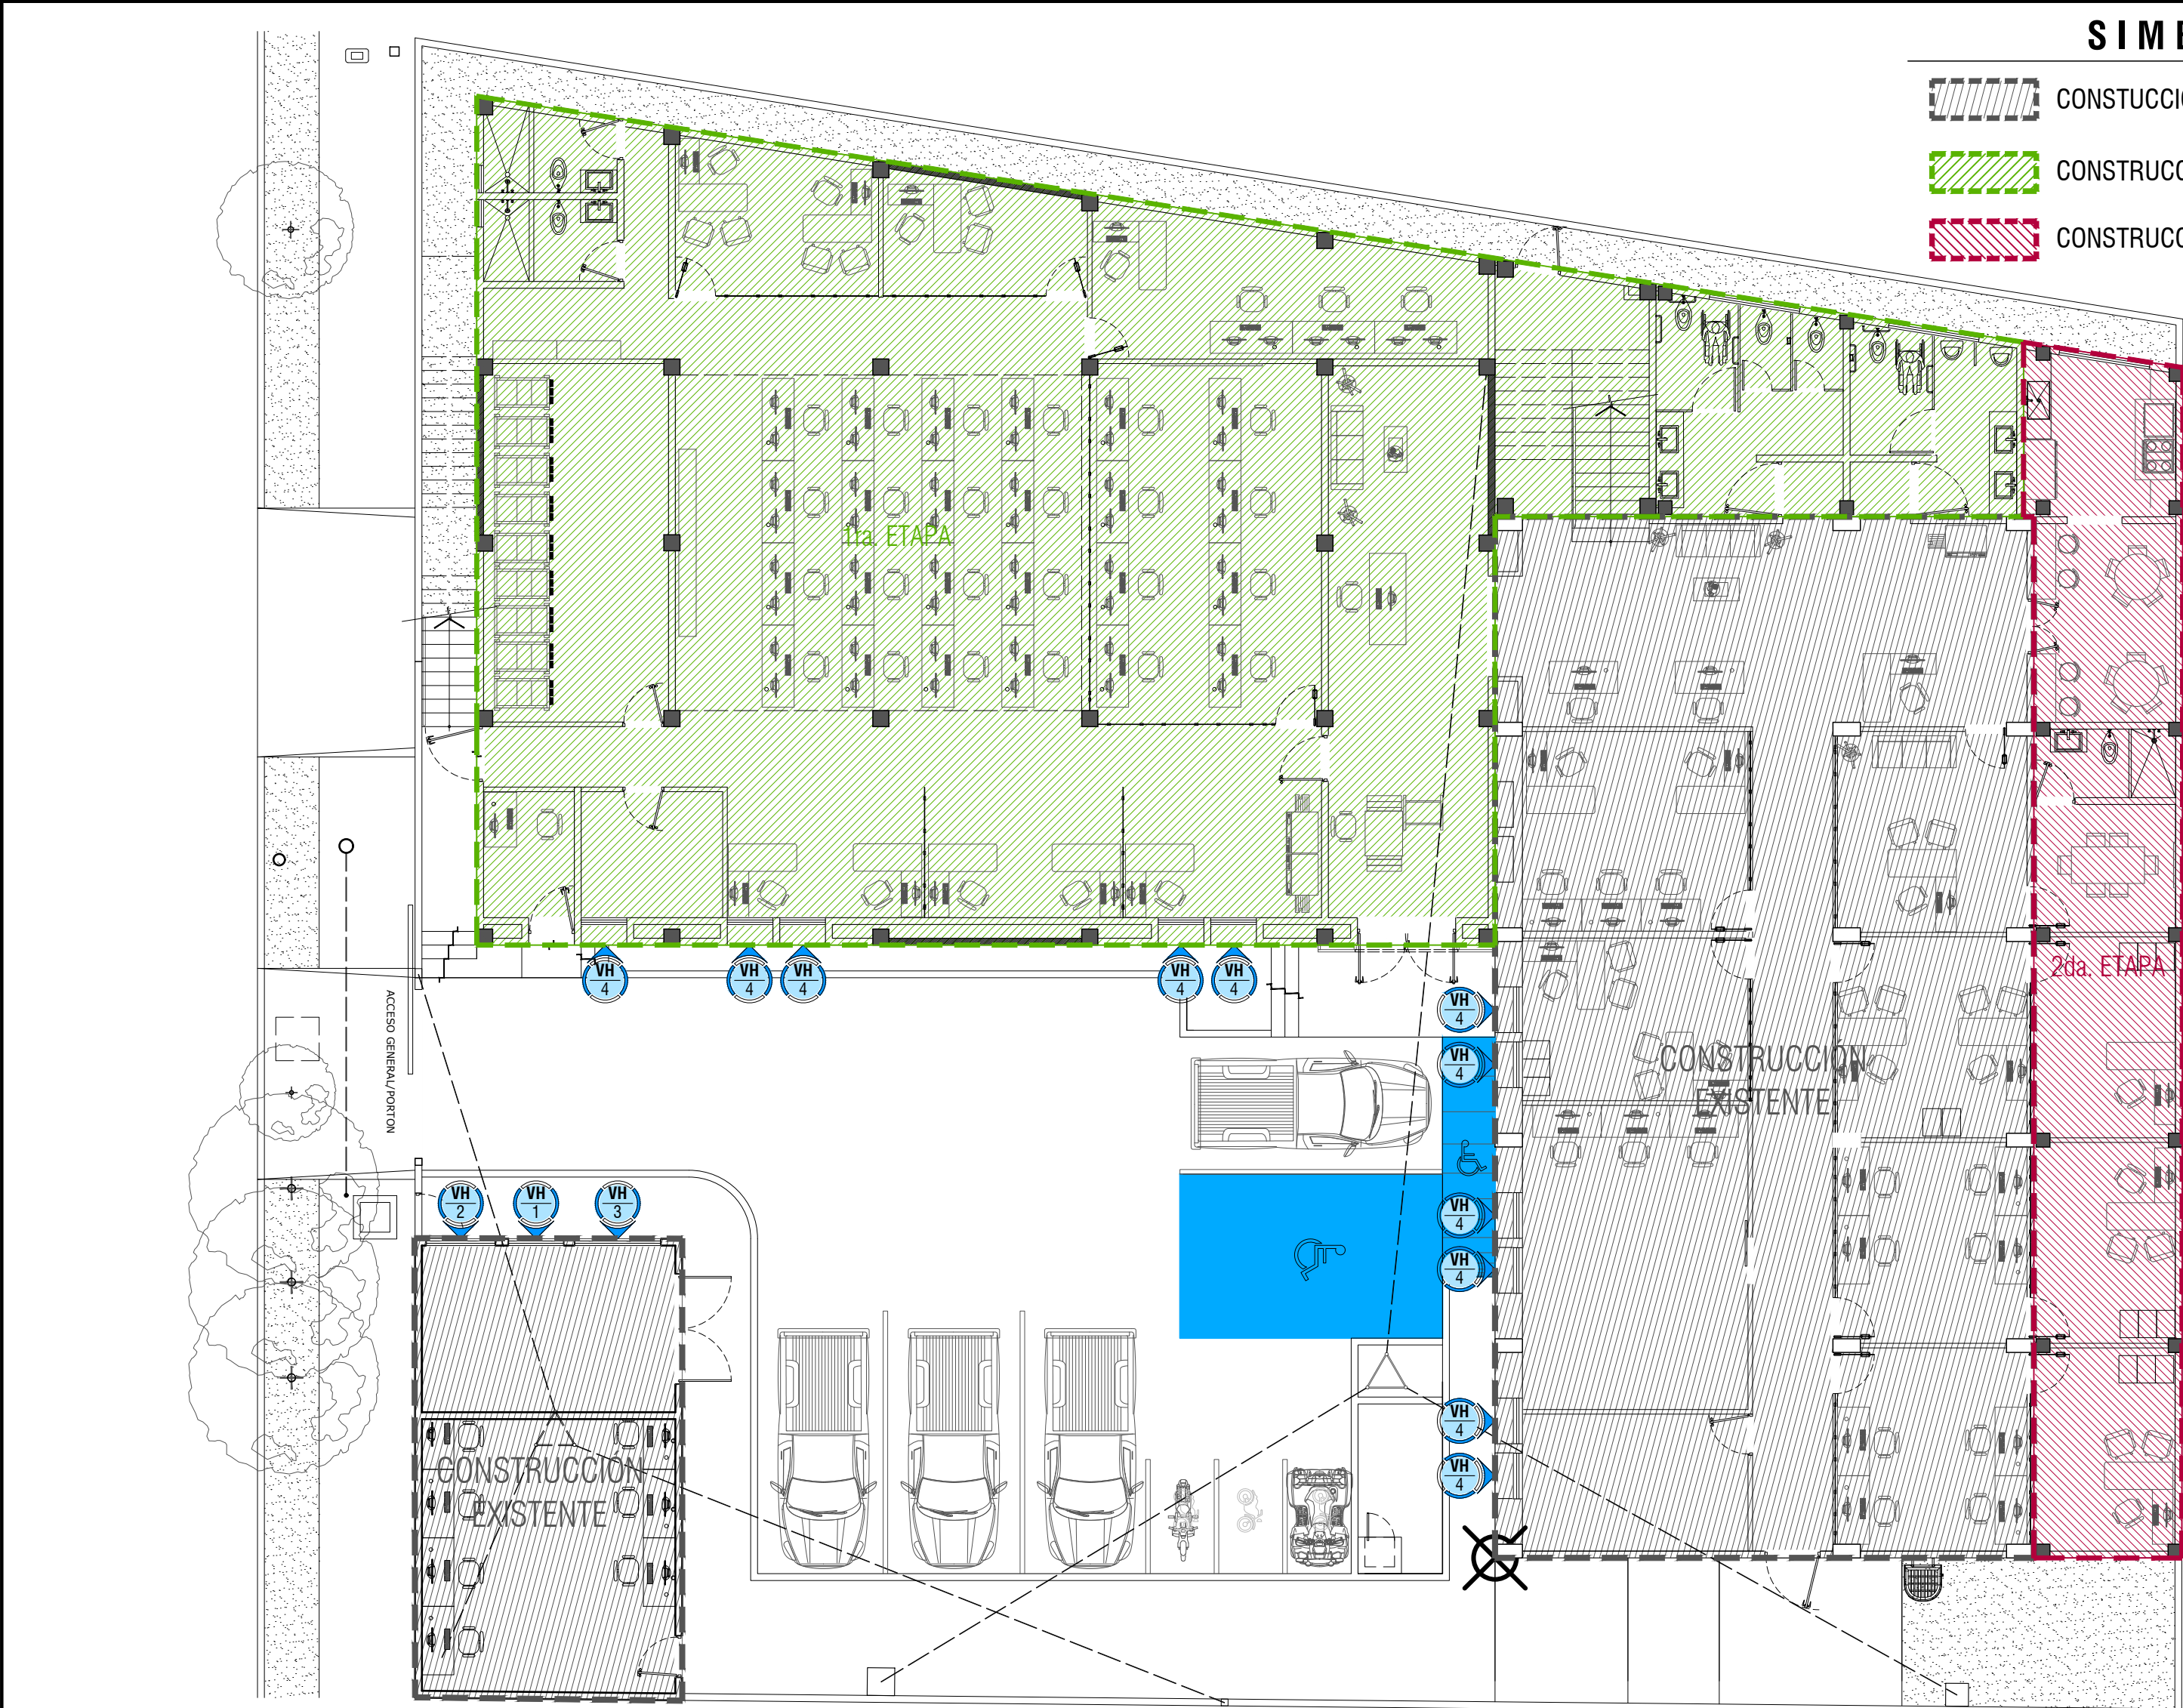

CR01 DETALLE PLANTA DE CARPINTERIA DE PUERTAS PLANTA BAJA ESC: 1:125

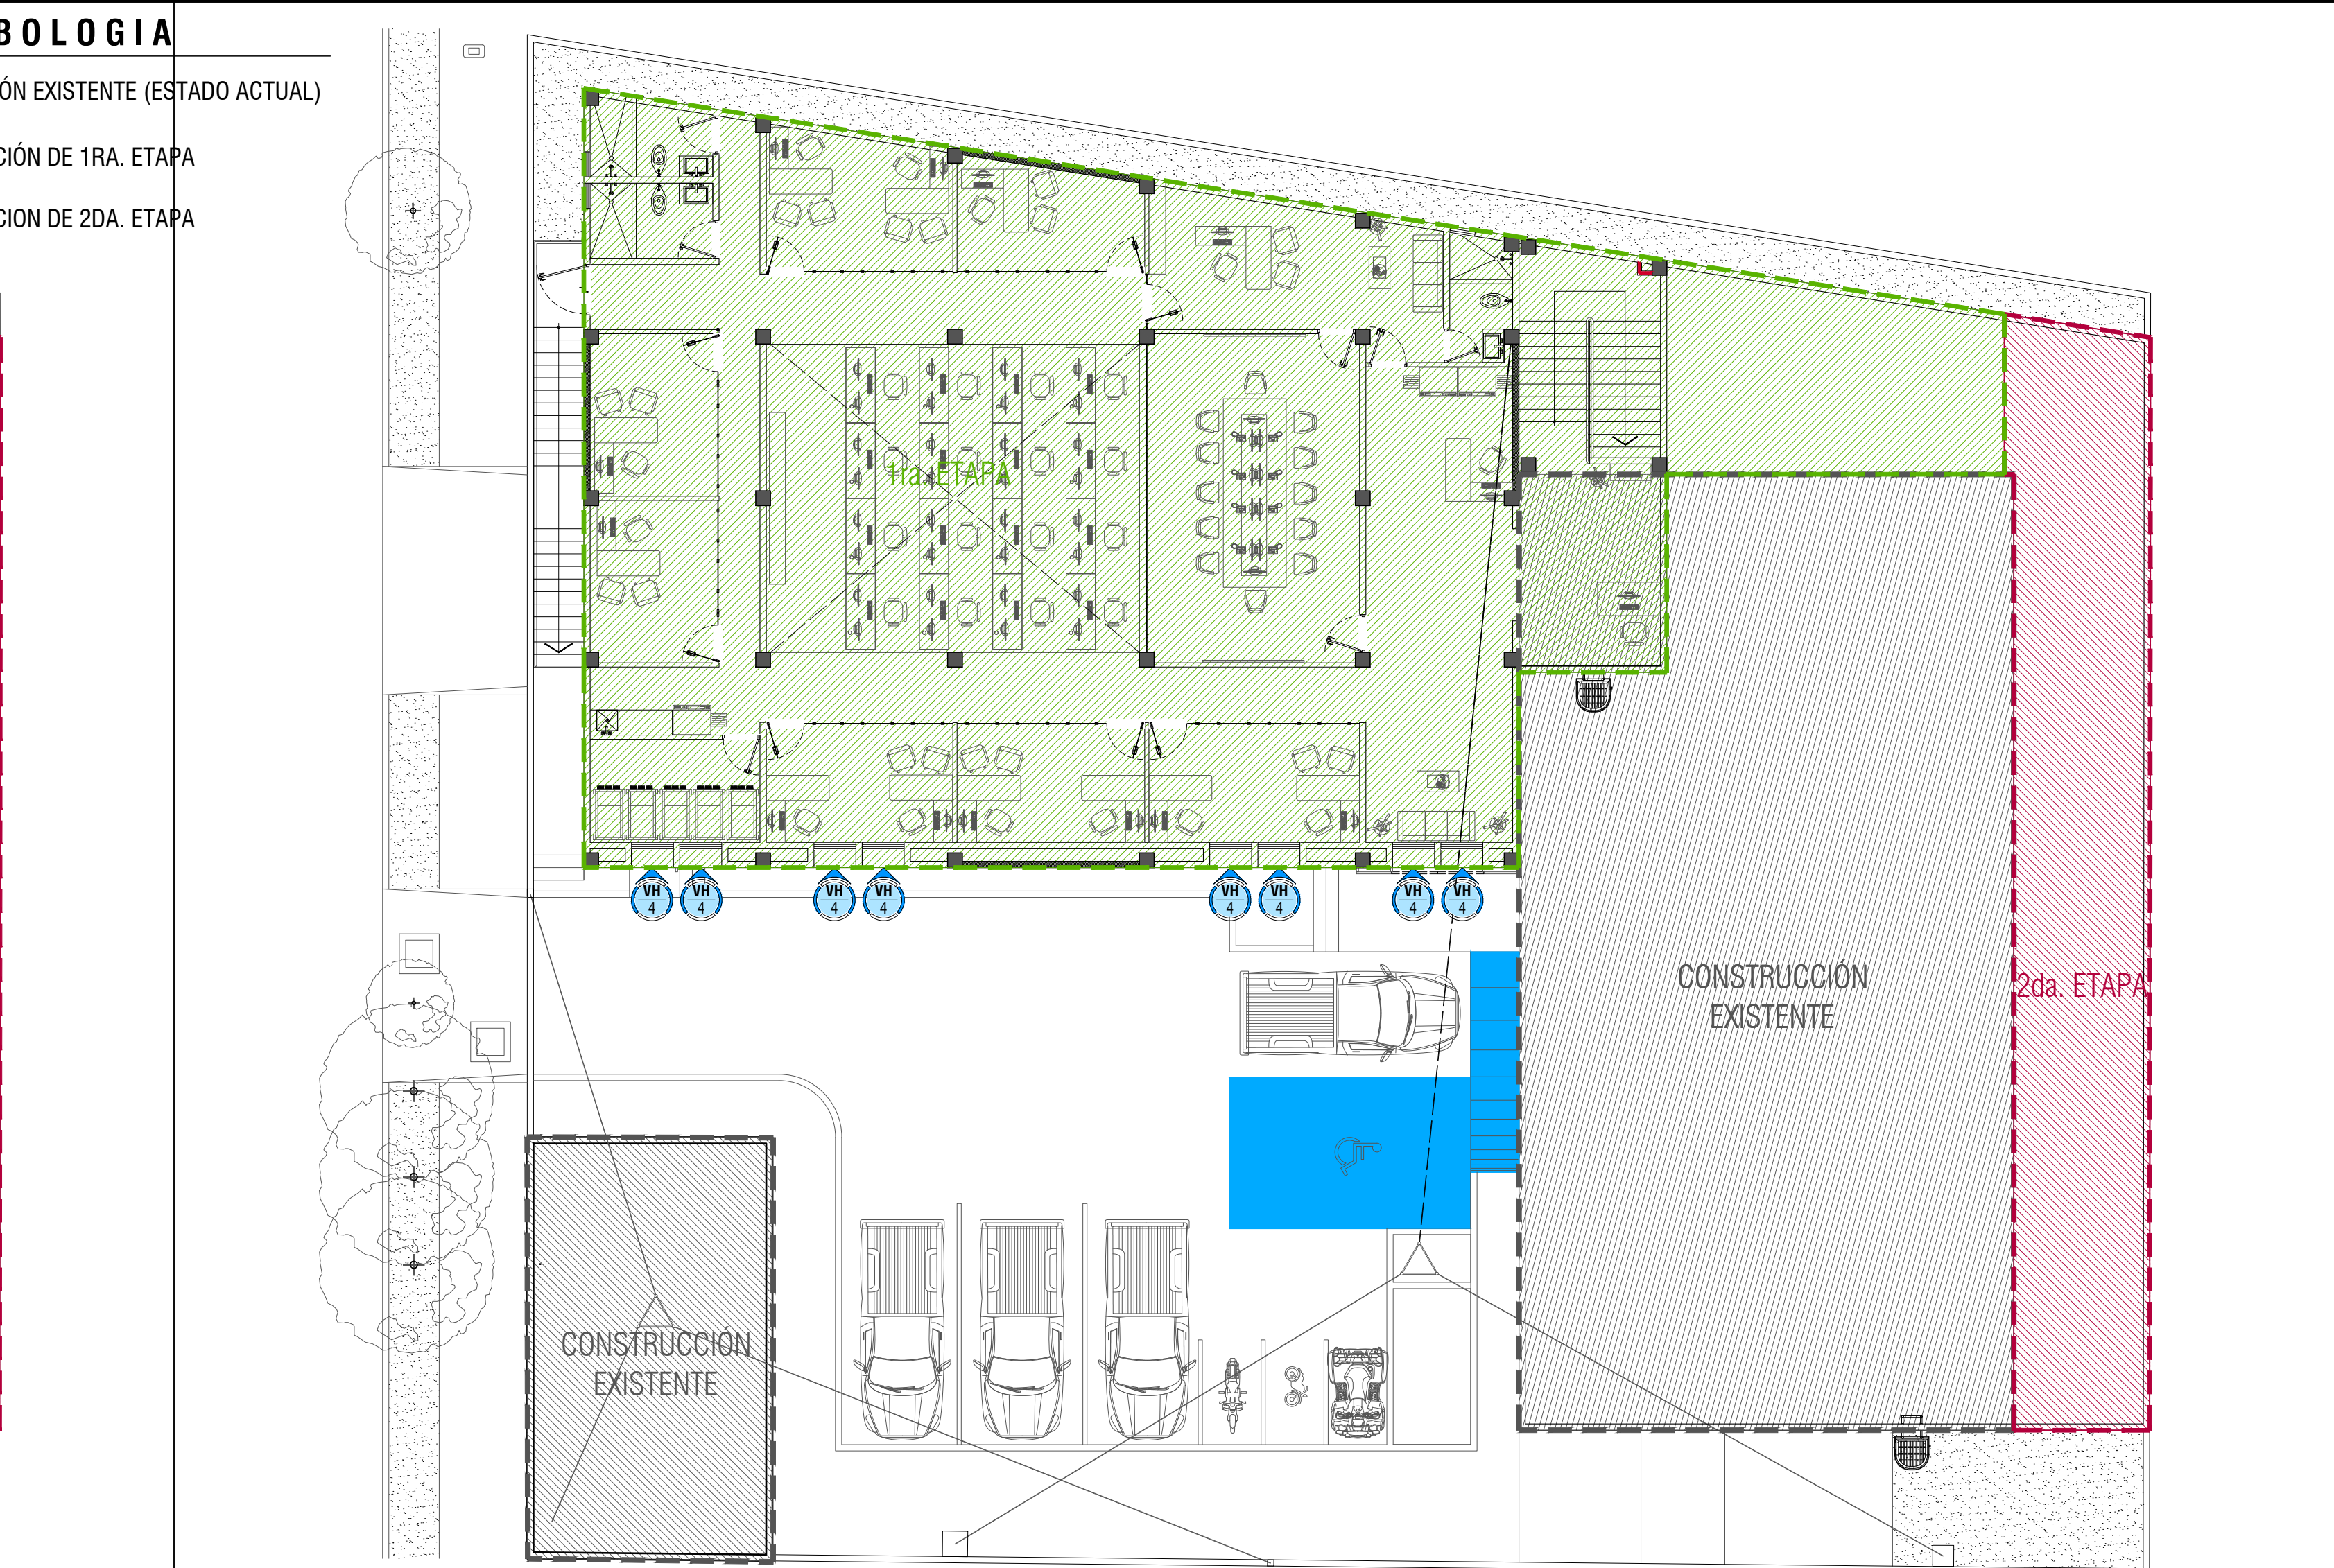

CA02 DETALLE PLANTA DE CANCELERIA DE PUERTAS PLANTA ALTA ESC: 1:125







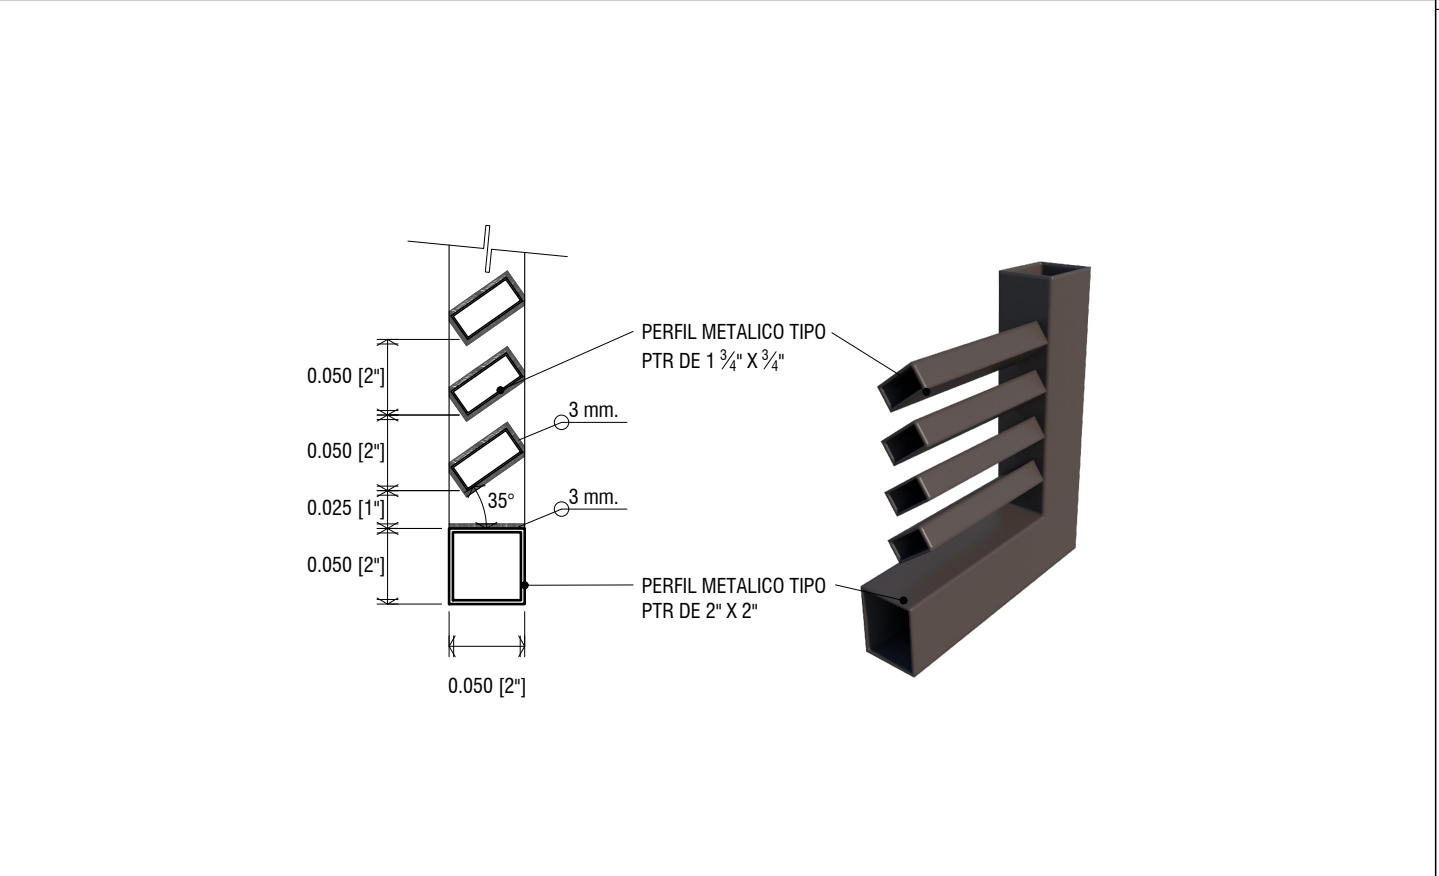


TABLA DE VENTANAS DE HERRERIA					
CLAVE	DESCRIPCION	DIMENSION	UNIDAD	CANTIDAD	AREA DE APLICACION
VH 1	VENTANA DE HERRERIA TIPO "LOUVER", CON MARCO A BASE DE PERFIL METALICO TIPO PTR DE 3"X2" Y ELEMENTOS HORIZONTALES A BASE DE PERFIL METALICO DE 1"X2", COLOCADAS EN ANGULO ENTRE 25° - 35°	1.20 X 1.70 mts.	Pza	1	PLANTA DE EMERGENCIA
VH 2		1.50 X 1.70 mts.	Pza	1	PLANTA DE EMERGENCIA
VH 3		1.88 X 1.70 mts.	Pza	1	PLANTA DE EMERGENCIA
VH 4	ENREJADO DE HERRERIA TIPO "LOUVER", CON MARCO A BASE DE PERFIL METALICO TIPO PTR DE 3"X3" Y ELEMENTOS HORIZONTALES A BASE DE PERFIL METALICO DE 1"X2", COLOCADAS EN ANGULO ENTRE 25° - 35°	1.00 X 2.70 mts.	Pza	11	VARIAS AREAS (FACHADA LATERAL DERECHA)

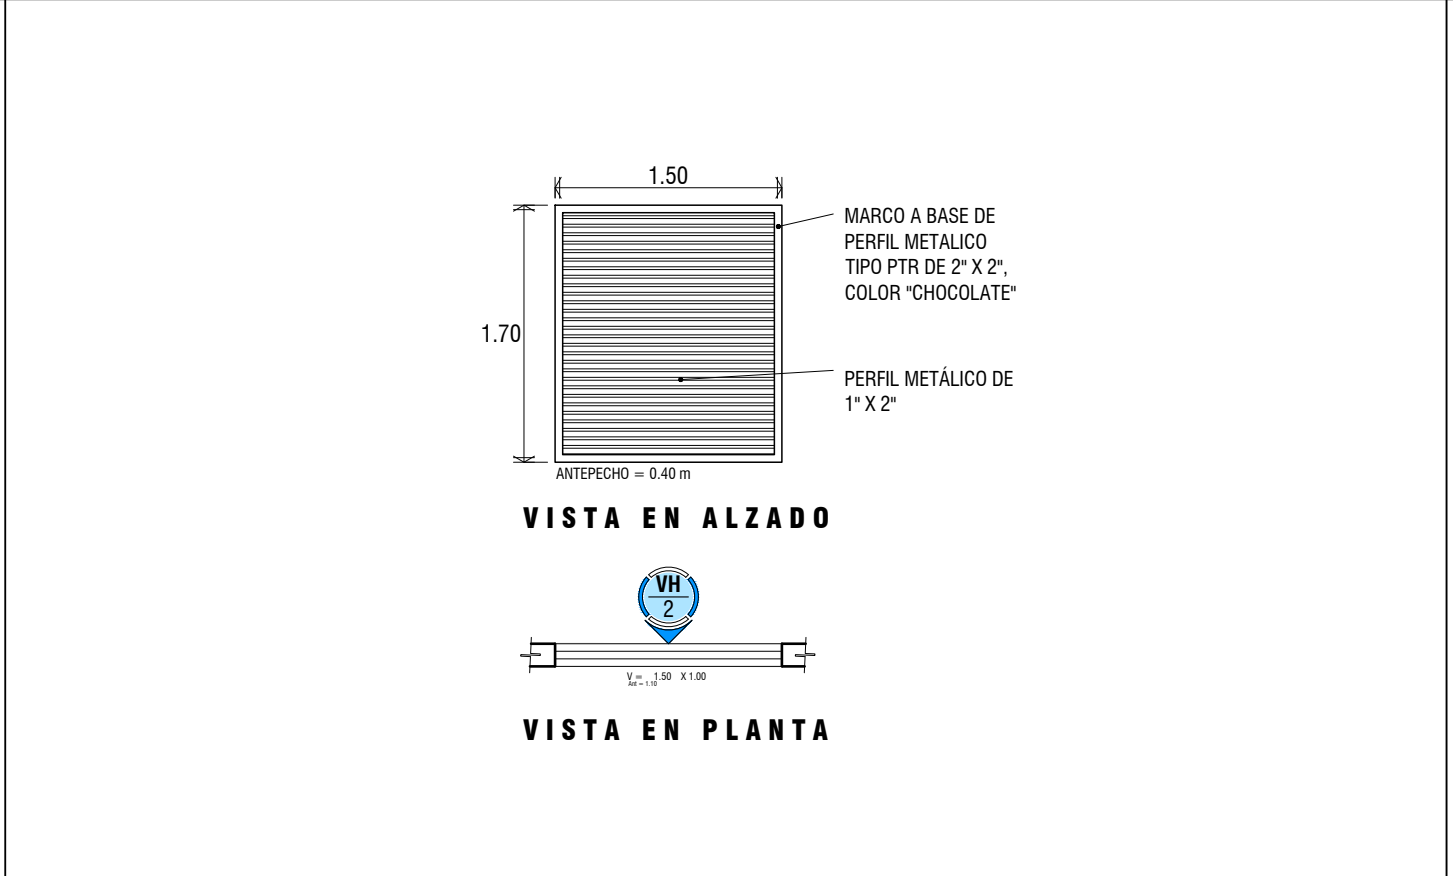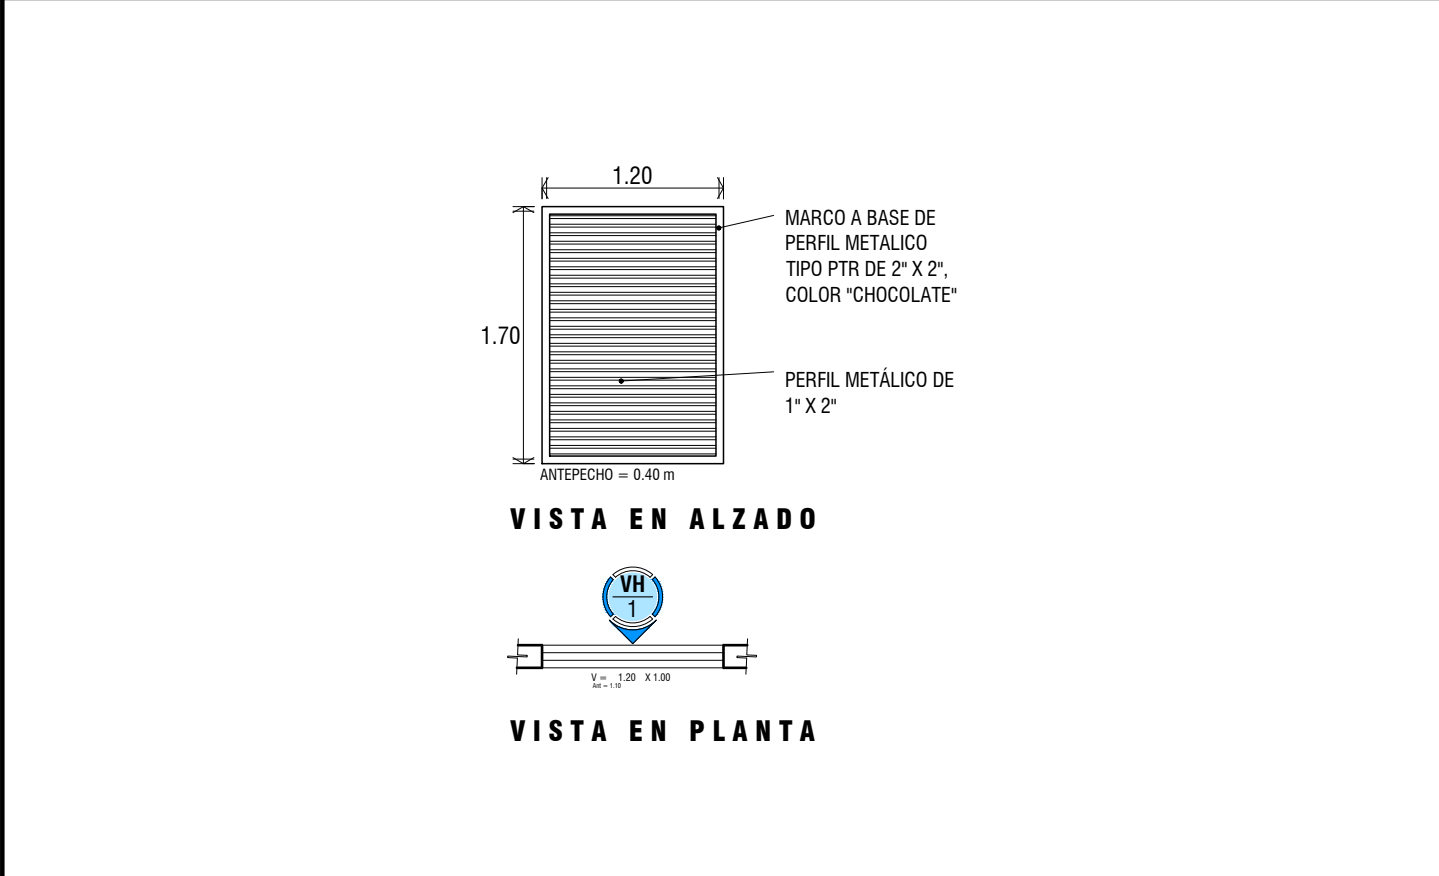 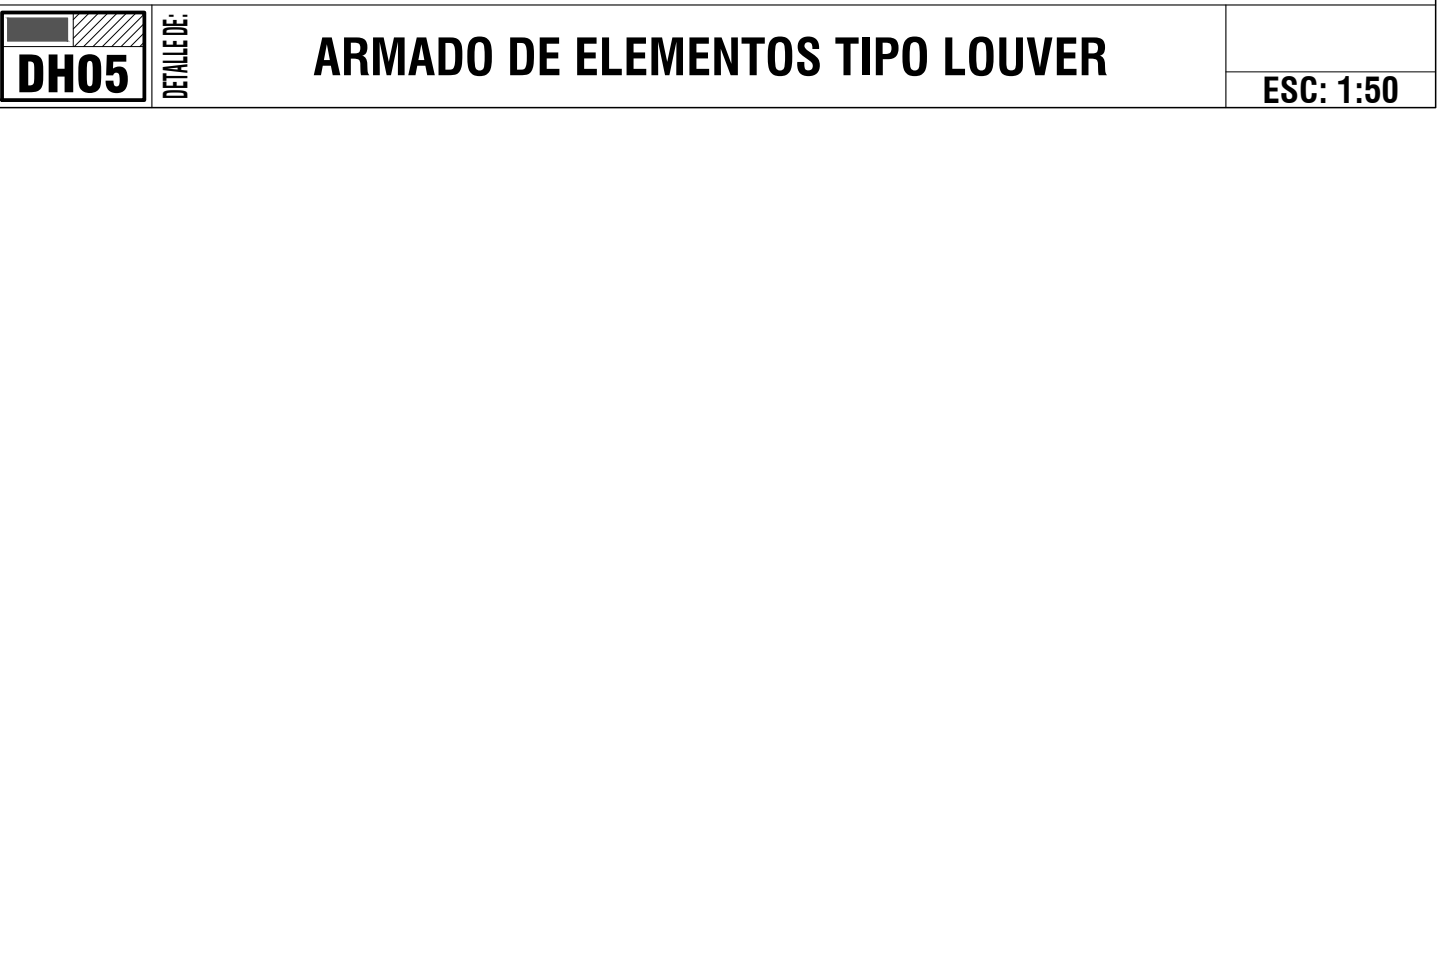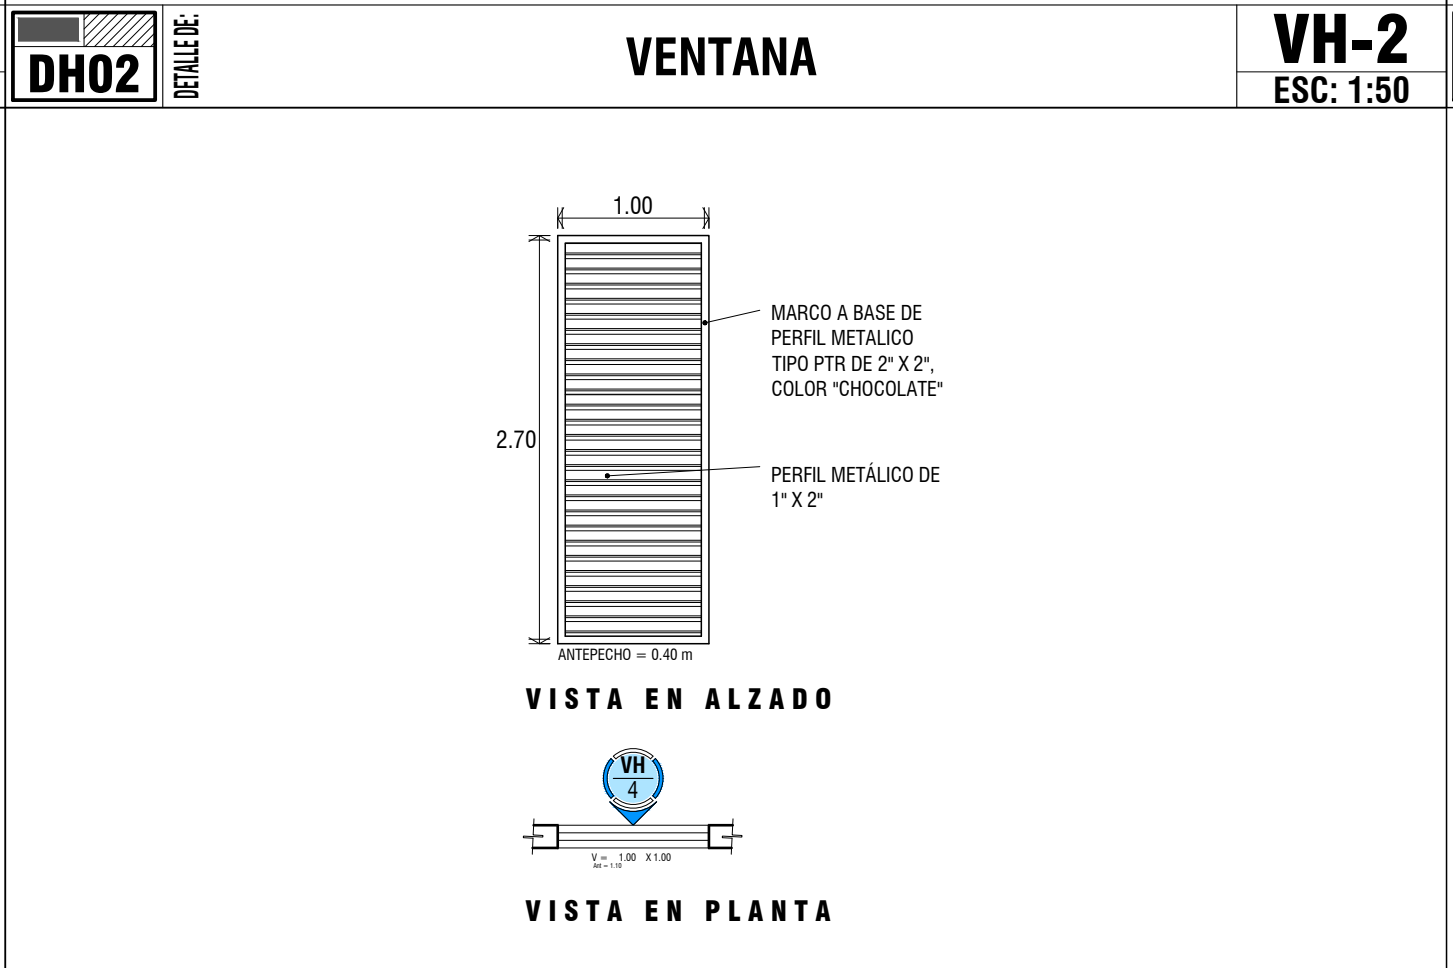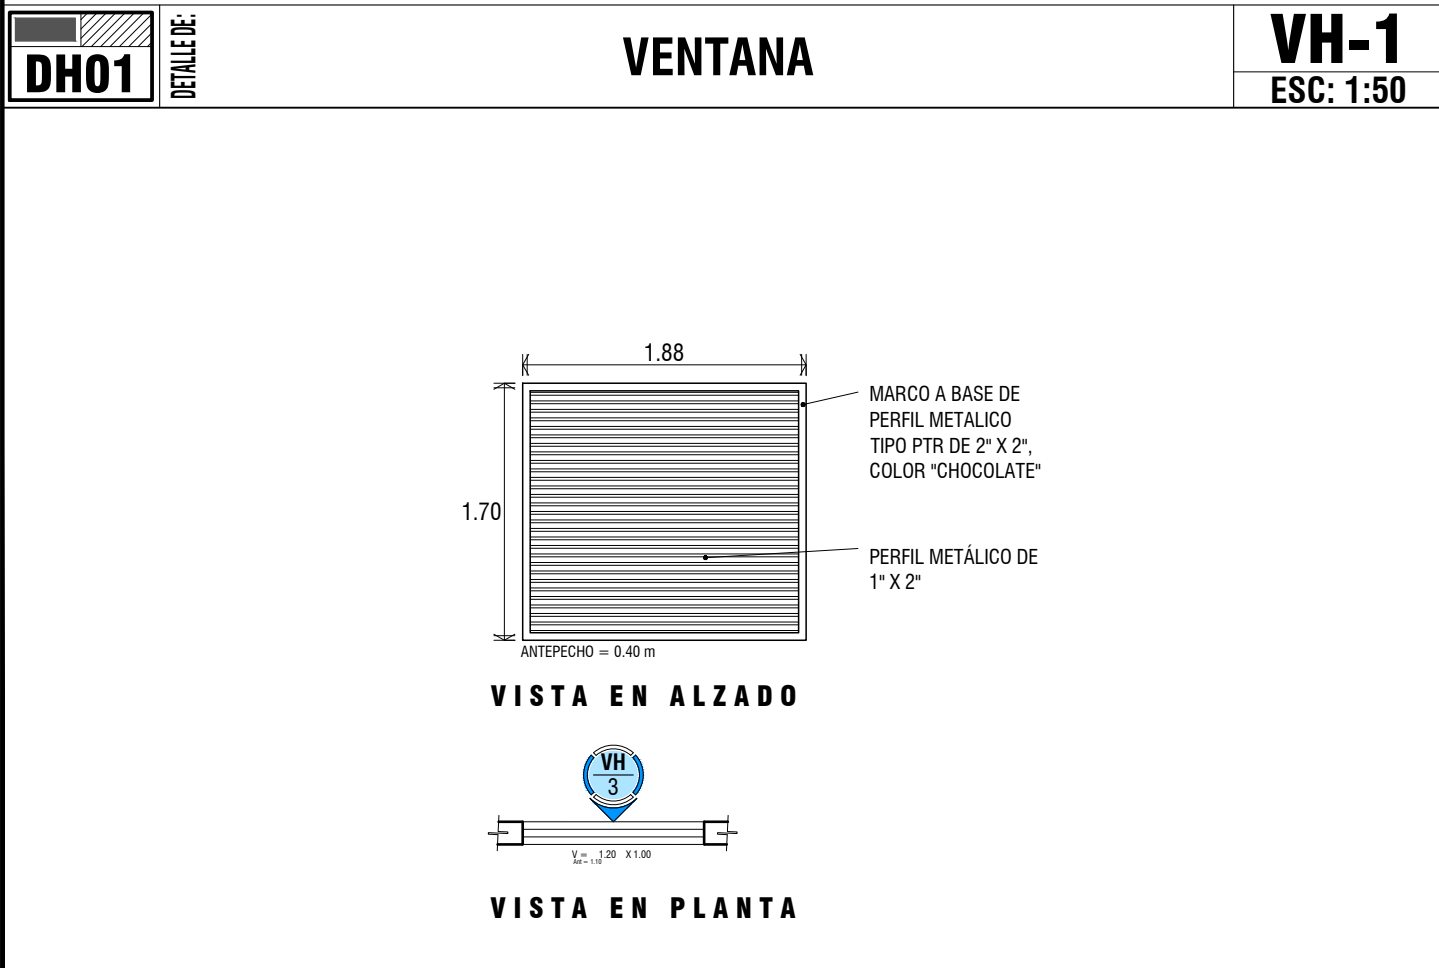

DH03 DETALLE VENTANA **VH-3** ESC: 1:50 **DH04** DETALLE VENTANA **VH-4** ESC: 1:50

LOCALIZACIÓN

GOBERNADOR CONSTITUCIONAL DEL ESTADO
PROF. VICTOR MANUEL CASTRO COSIO

SECRETARIO DE SEPMUN
ARQ. CAROLINA ARMENTA CERVANTES

DIRECTOR DE OBRAS PUBLICAS
ING. DAVID ARMANDO ESCALANTE LARRINAGA

SECRETARÍA DE PLANEACIÓN URBANA, INFRAESTRUCTURA, MOVILIDAD, MEDIO AMBIENTE Y RECURSOS NATURALES

DIRECCIÓN DE OBRAS PUBLICAS
DEL GOBIERNO DEL ESTADO

JEFE DEL DEPARTAMENTO DE PROYECTOS
ARQ. MARYPAZ VELAZQUEZ BAEZA

JEFE DEL DEPARTAMENTO DE SUPERVISION
ING. VICTOR M. ALVAREZ TORRES

NOMBRE DE PROYECTO
CENTRO DE CONTROL, COMANDO, COMUNICACION Y COMPUTO (C4)

UBICACION
BLVD. LUIS DONALDO COLOSIO ENTRE BLVD. GRAL. OLACHEA Y CALLE EN LA PAZ, B.C.S.

CONTENIDO
PLANTA DE HERRERIA PLANTA BAJA
PLANTA DE HERRERIA PLANTA ALTA
DETALLES DE HERRERIA
CUADRO DE HERRERIA

DESENHO
ARQ. ALFREDO E. ARCE TALAMANTES

REVISOR
ARQ. MARYPAZ VELAZQUEZ BAEZA

DESENHO
ARQ. ALFREDO E. ARCE TALAMANTES

NOTAS
METROS

INDICADAS
SEP / 2023

CLASE
HER

NUMERO DE PLANO
01