




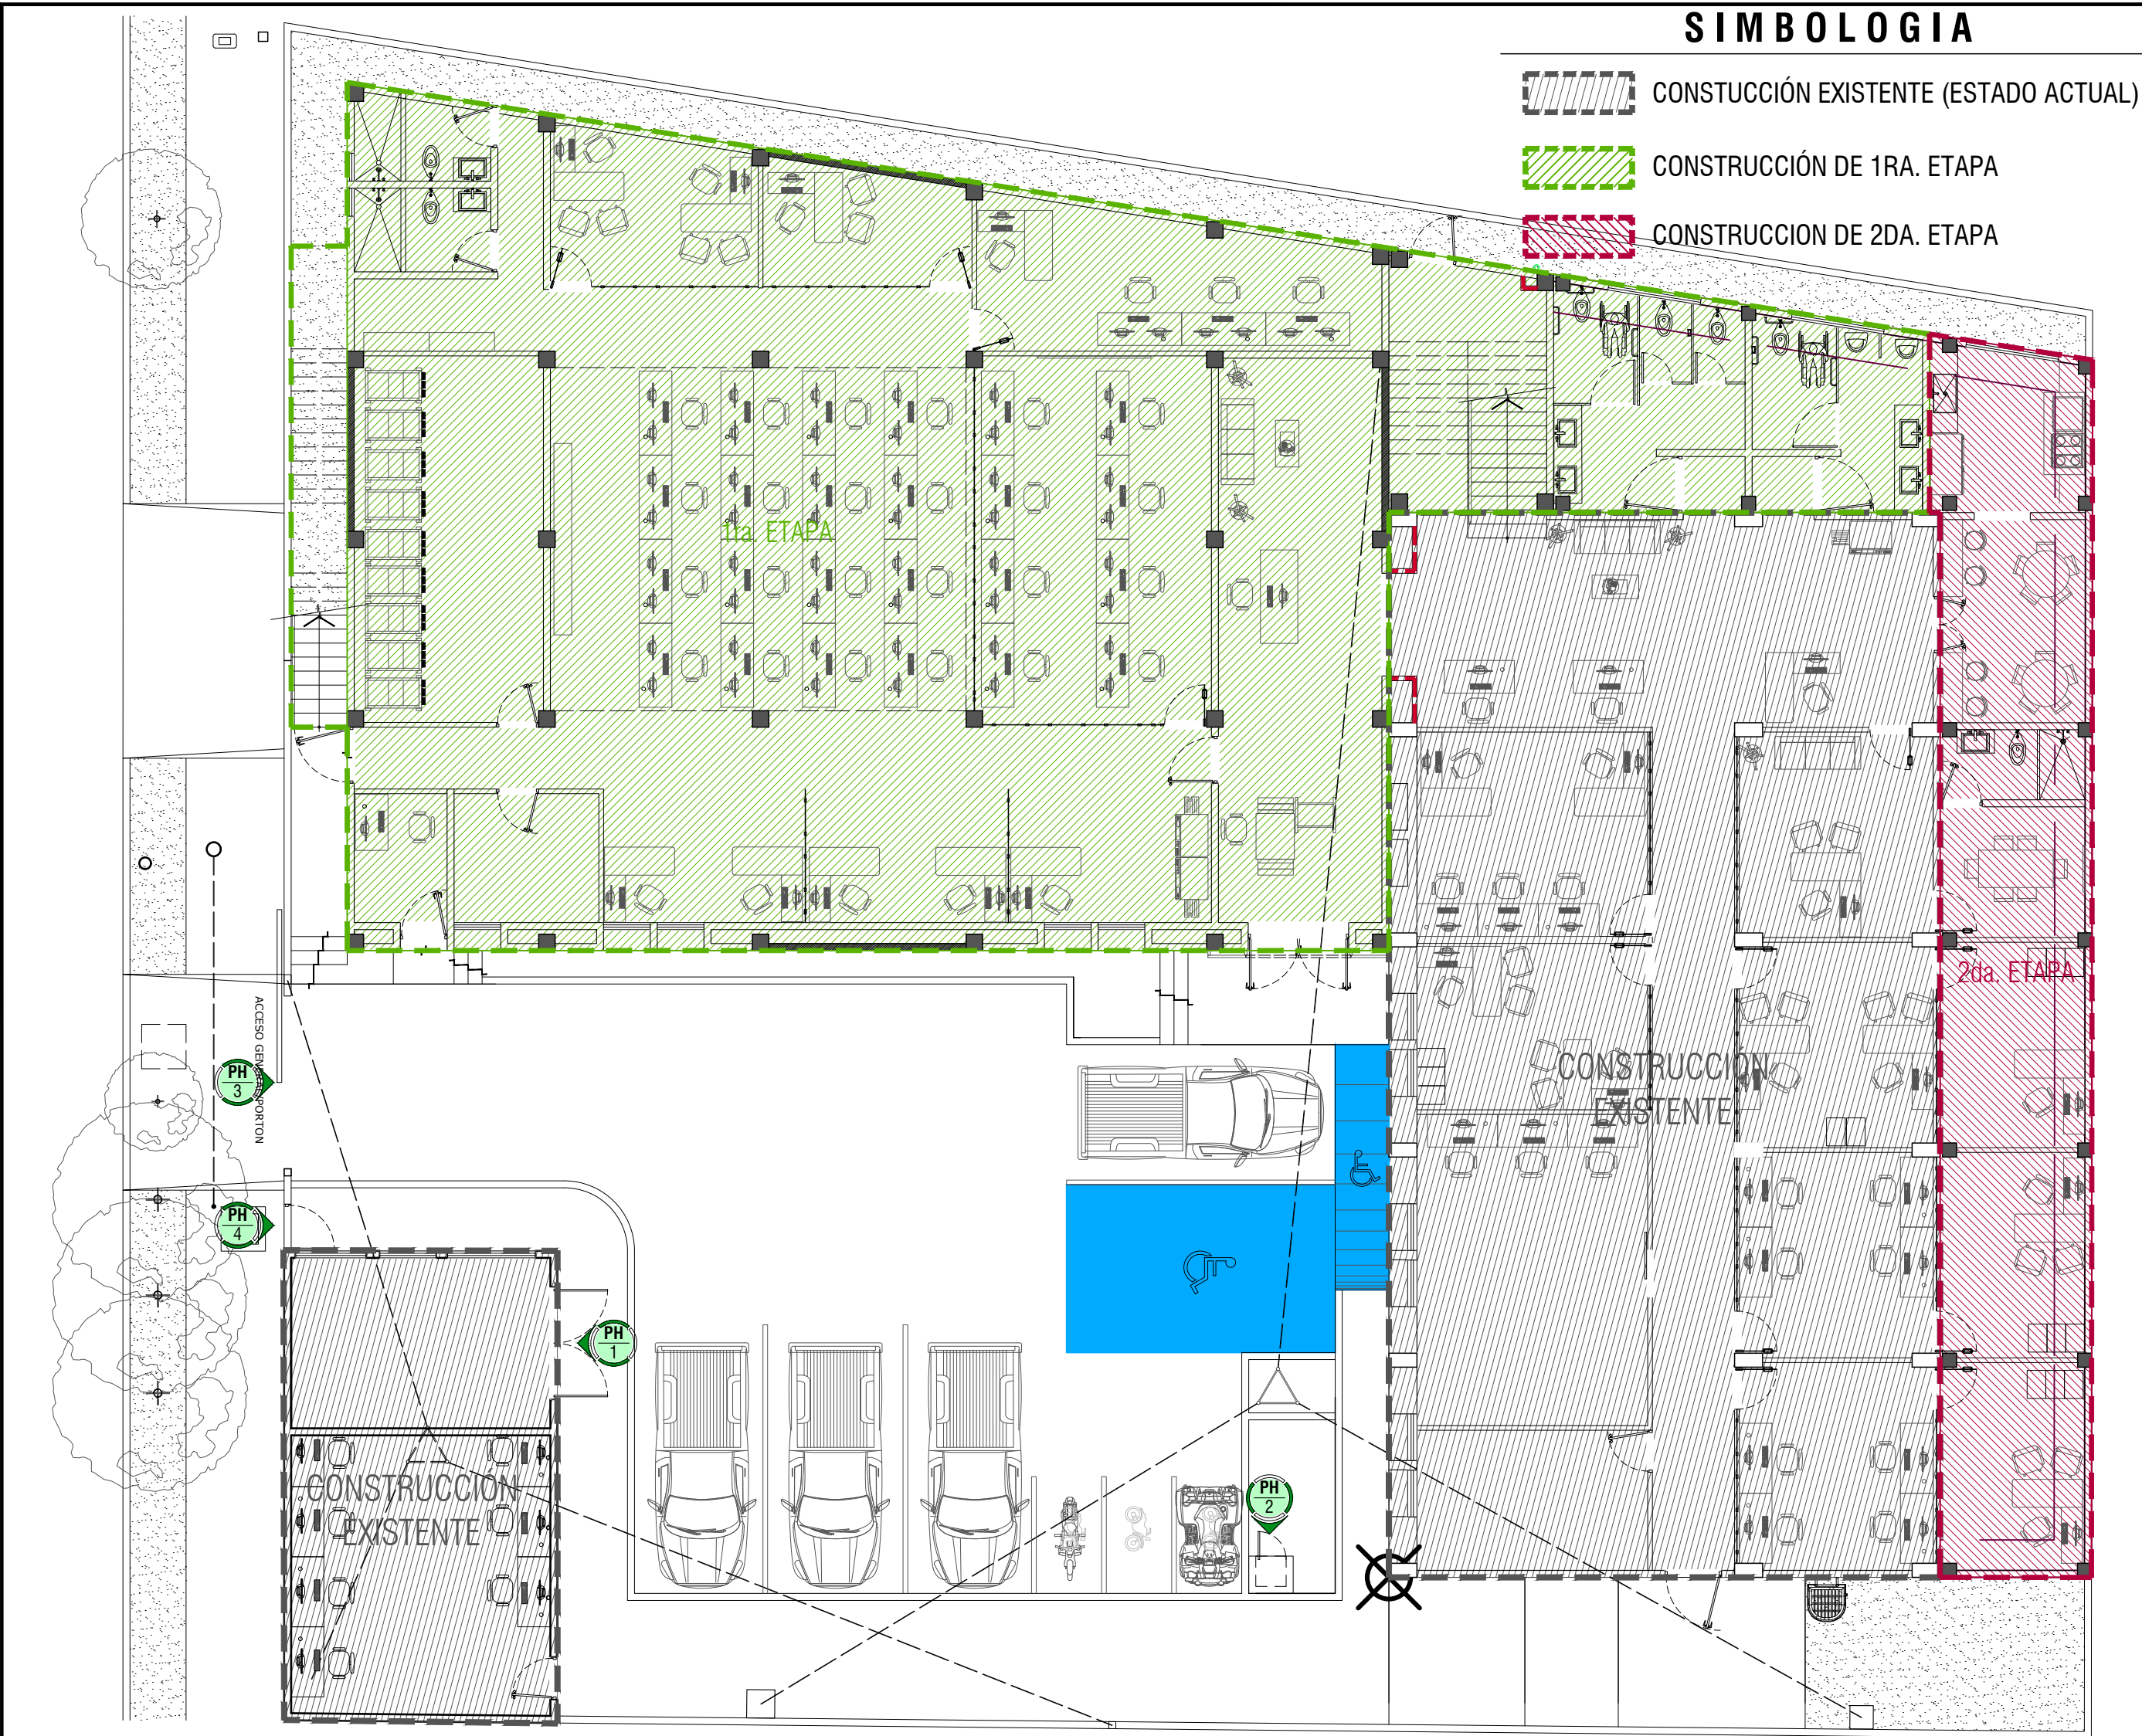


HE01 PLANTA DE CARPINTERIA DE PUERTAS PLANTA BAJA ESC: 1:125

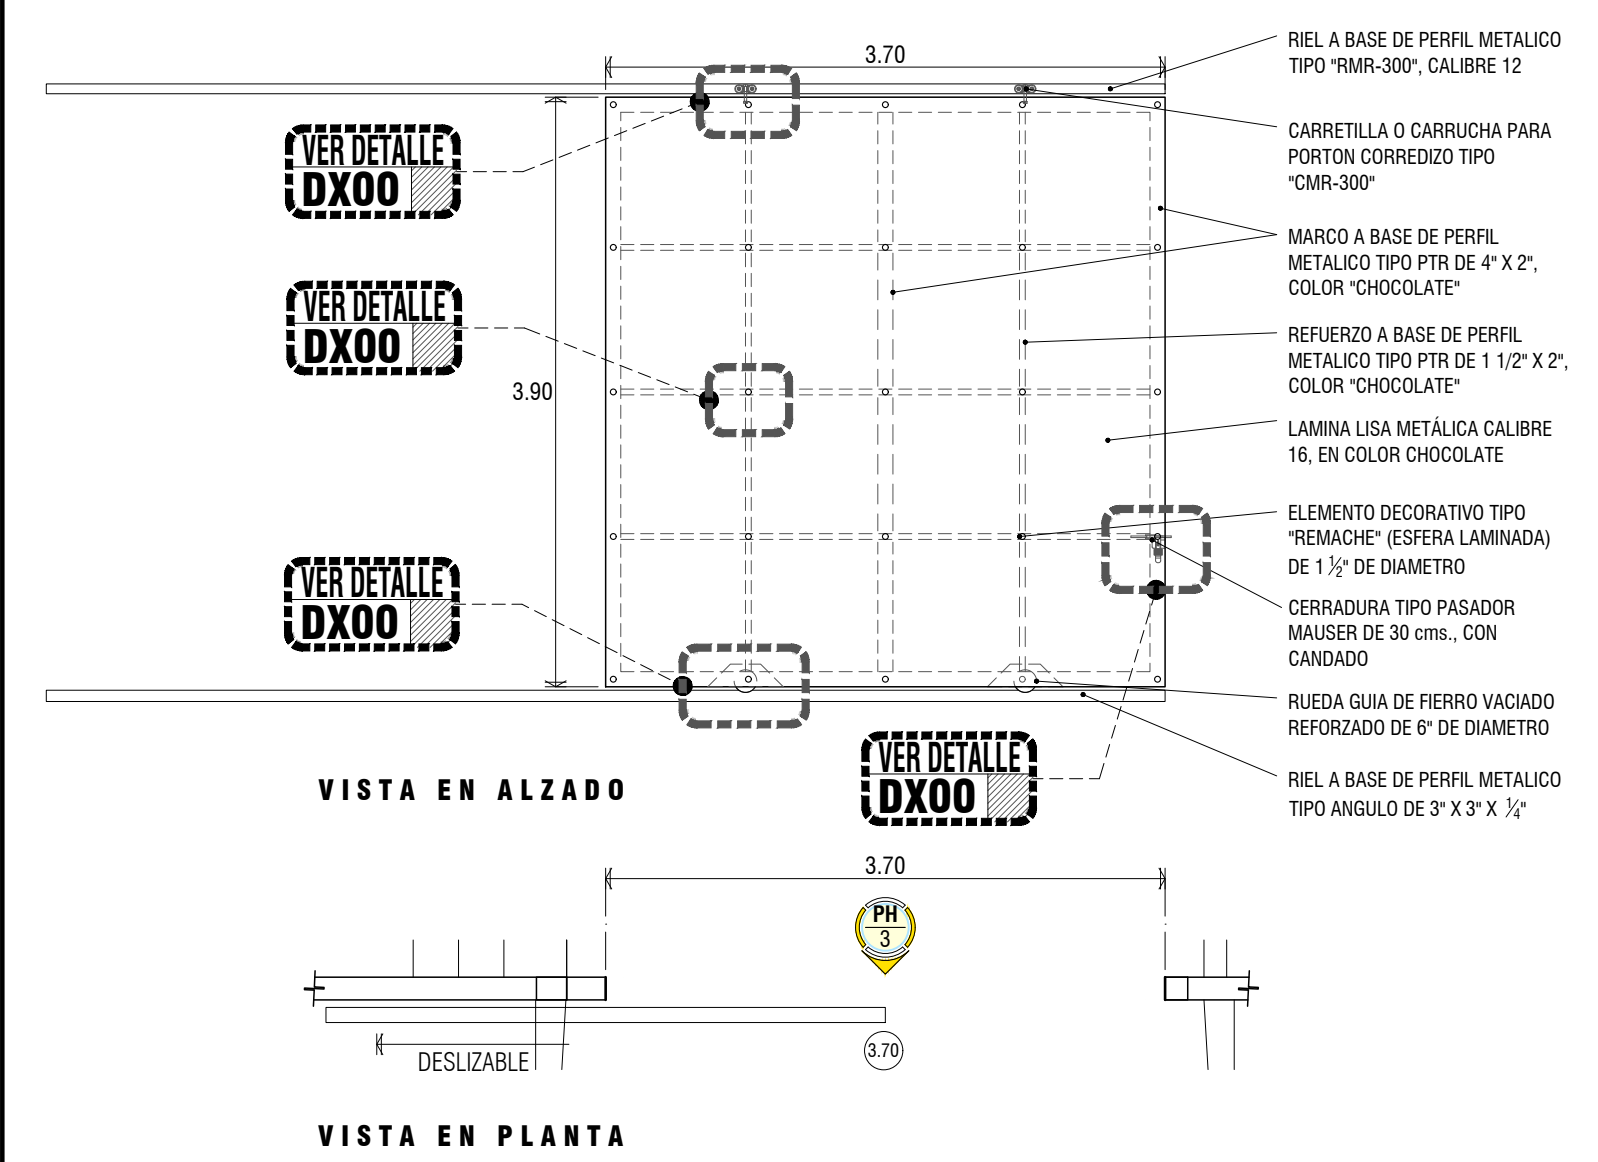


DR08 PORTON CORREDIZO (VEHICULAR) PH-3 ESC: 1:50

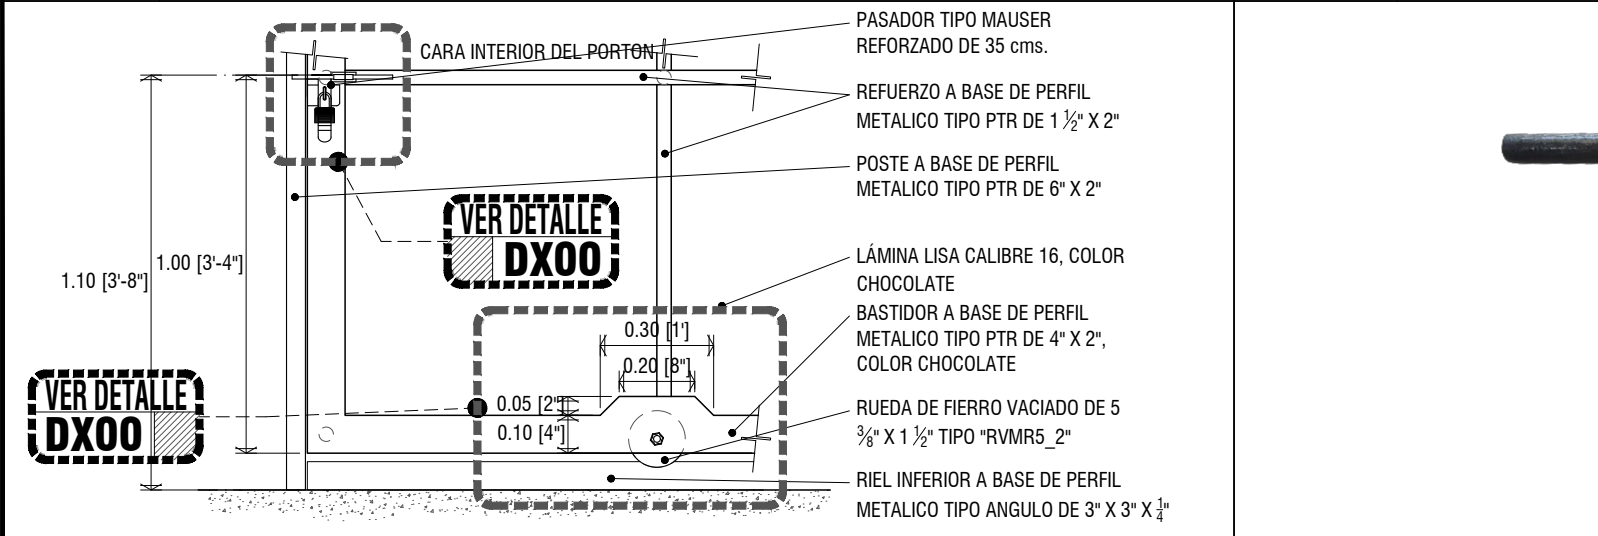


DR13 CERRADURA TIPO PASADOR MAUSER ESC: 1:20

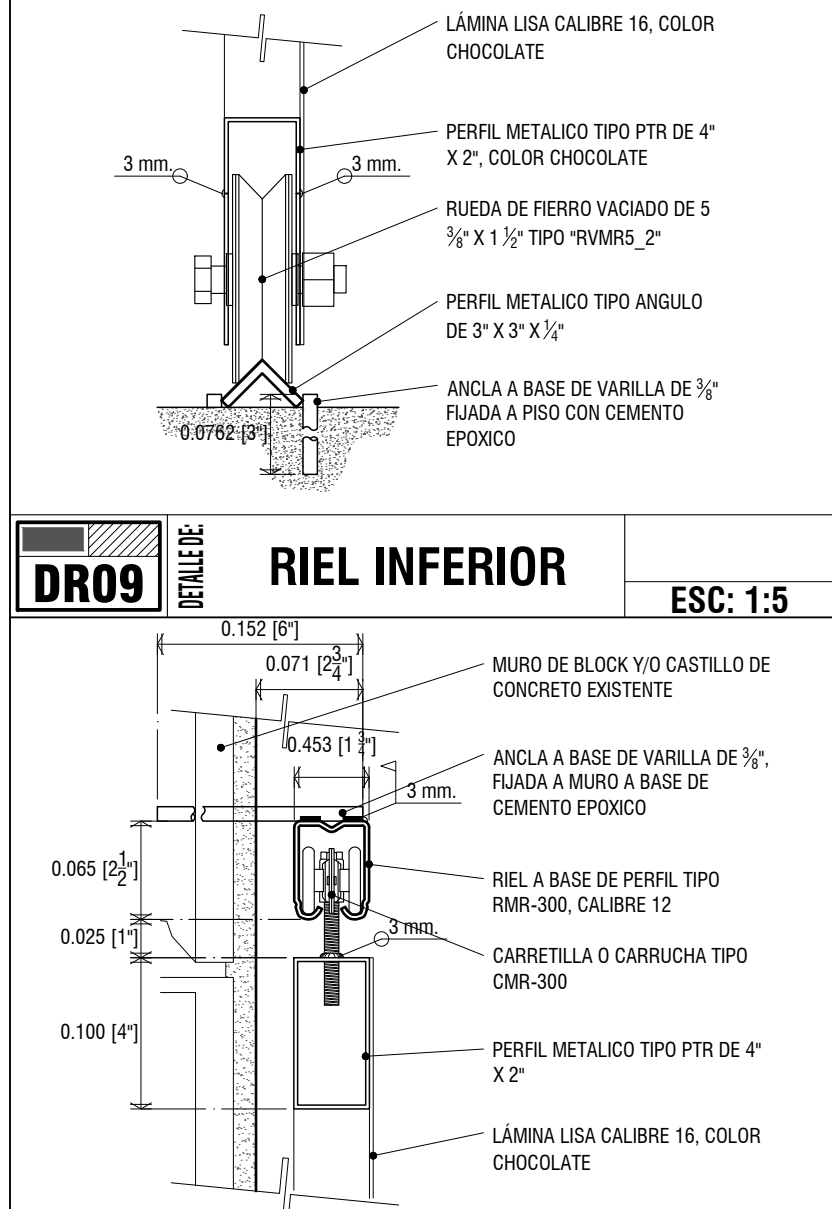


DR10 RIEL SUPERIOR ESC: 1:5

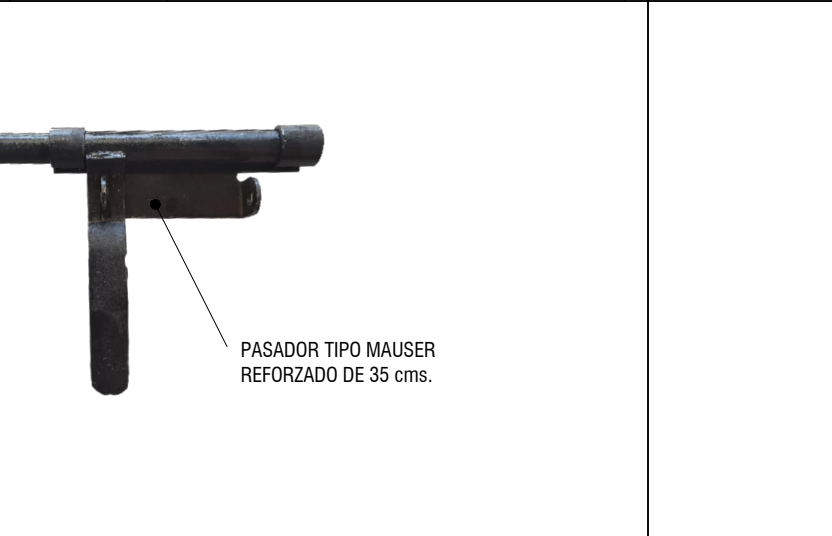


DR14 PASADOR MAUSER ESC: 1:20

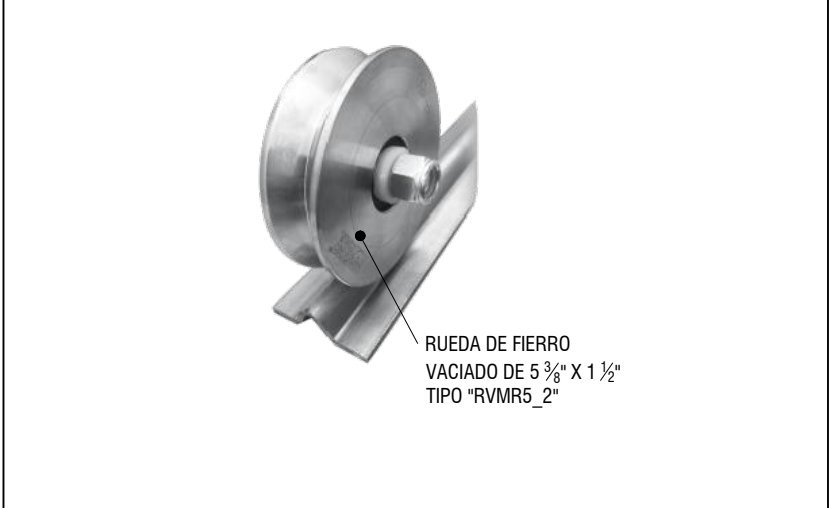


DR09 RIEL INFERIOR ESC: 1:5

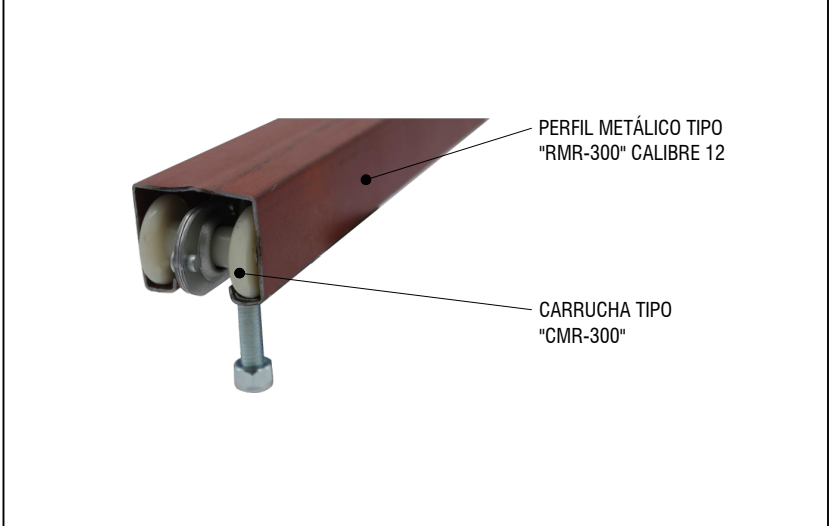


DR12 RIEL SUPERIOR ESC: 1:5

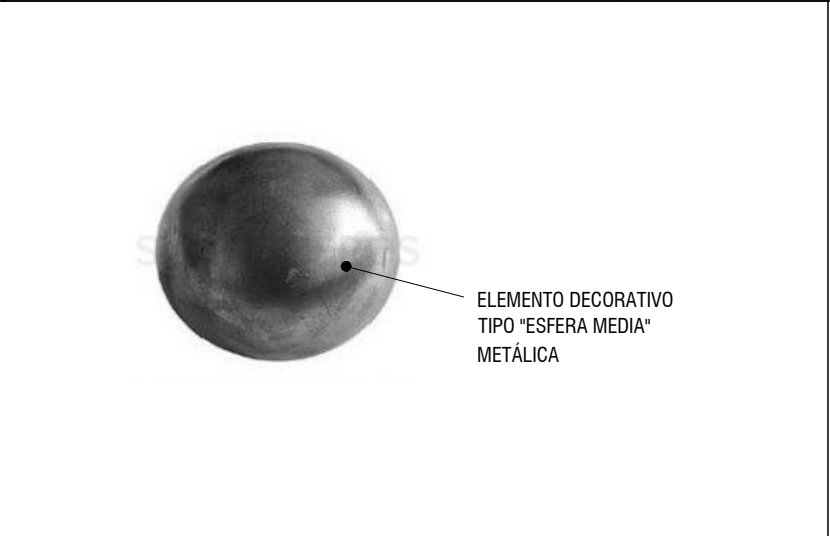


DR15 ESFERA MEDIA LAMINADA ESC: 1:50

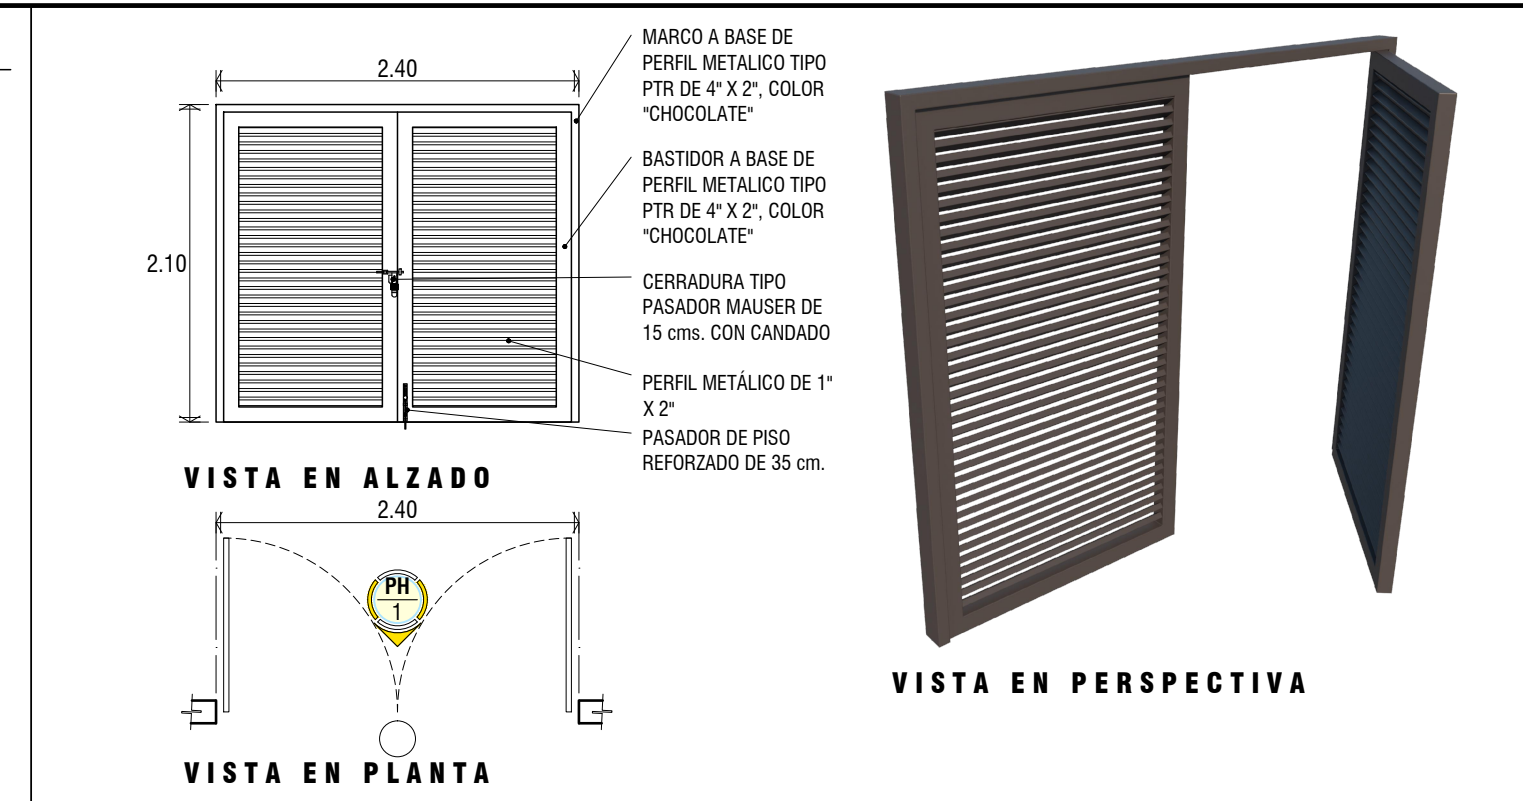


DR01 PUERTA PH-1 ESC: 1:50

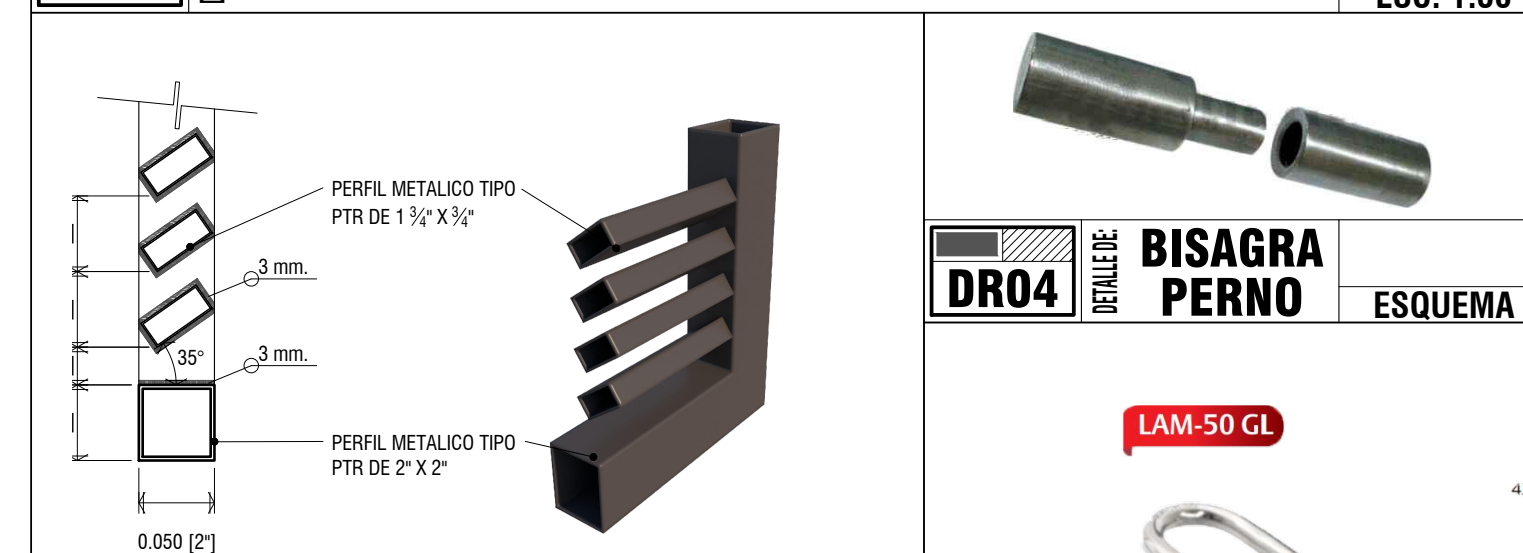

DR02 VENTANA TIPO LOUVER ESC: 1:5

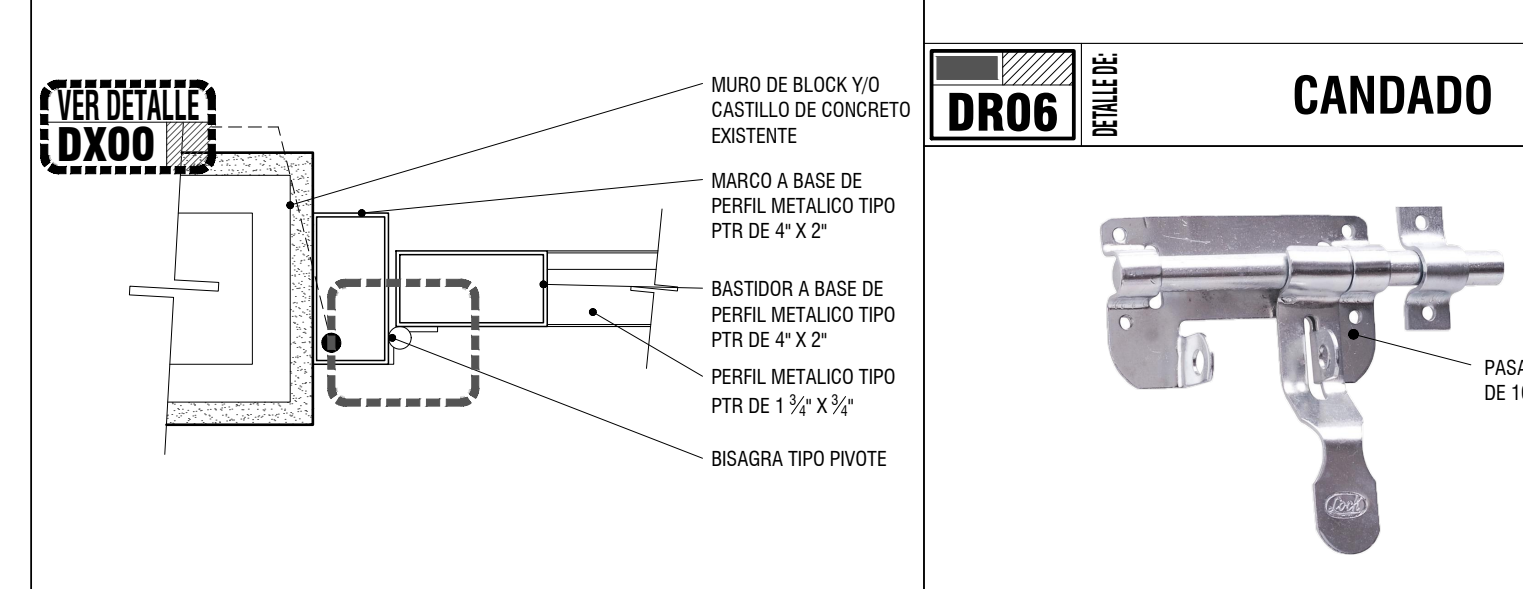


DR03 BISAGRA PARA PUERTA LOUVER ESC: 1:5

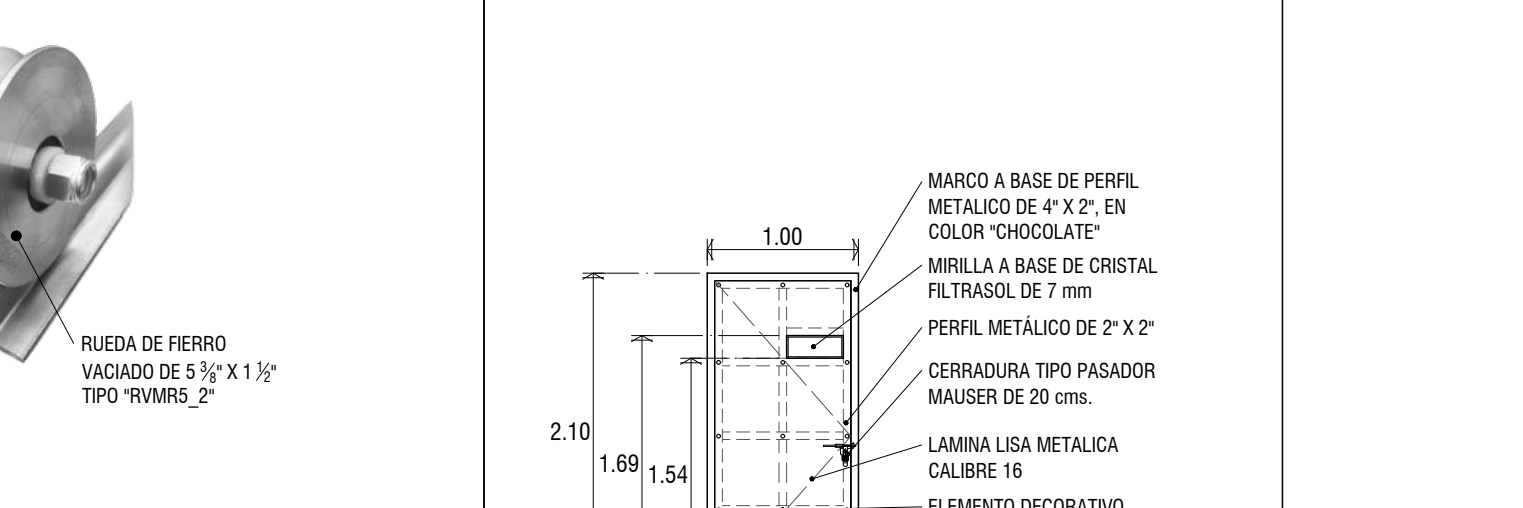

DR11 RIEL INFERIOR ESC: 1:5




DR12 RIEL SUPERIOR ESC: 1:5

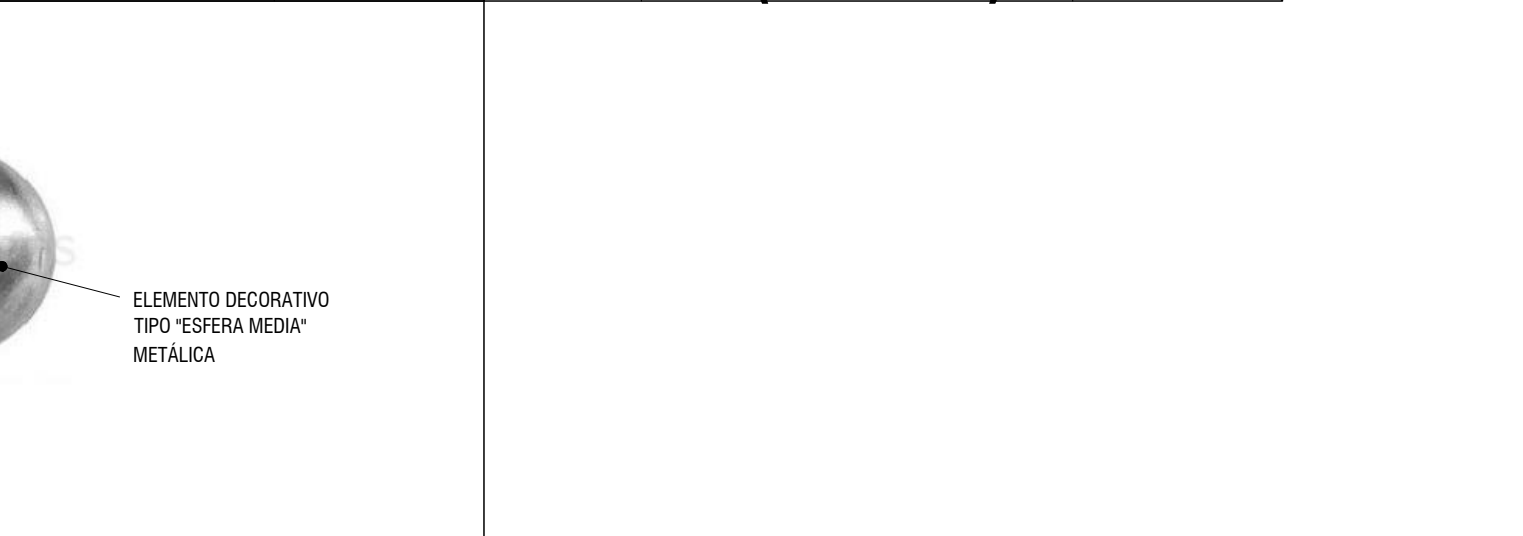

DR15 ESFERA MEDIA LAMINADA ESC: 1:50

CLAVE	DESCRIPCION	DIMENSION	UNIDAD	CANTIDAD	AREA DE APLICACION
PH 1	PUERTA DE HERRERIA TIPO "LOUVER", CON MARCO A BASE DE PERFIL METALICO TIPO PTR DE 4"X2"; CON BASTIDOR A BASE DE PERFIL METALICO TIPO PTR DE 3"X3" Y ALETAS HORIZONTALES DE PERFIL METALICO DE 1"X2", COLOCADAS DE MANERA HORIZONTAL EN ANGULO ENTRE 25° - 35°	2.40 X 2.10 mts.	Pza	1	PLANTA DE EMERGENCIA
PH 2	PUERTA DE HERRERIA TIPO "LOUVER", CON MARCO A BASE DE PERFIL METALICO TIPO PTR DE 4"X2"; CON BASTIDOR A BASE DE PERFIL METALICO TIPO PTR DE 3"X3" Y ALETAS HORIZONTALES DE PERFIL METALICO DE 1"X2", COLOCADAS DE MANERA HORIZONTAL EN ANGULO ENTRE 25° - 35°	2.40 X 2.10 mts.	Pza	1	PLANTA DE EMERGENCIA
PH 3	PUERTA A BASE DE PERFIL METALICO TIPO PTR DE 2"X2", CON BISAGRAS TIPO PIVOTE O PERNO DE 2". CERRADURA TIPO PASADOR CON CANDADO, MODELO "PH", CON ACABADO FINAL EN PINTURA ESMALTE COLOR NEGRO.	0.65 X 0.75 mts.	Pza	1	MOTO-BOMBA (CISTERNA)
PH 4	PORTON CORREDIZO A BASE DE PERFIL METALICO TIPO PTR DE 4"X2", CON RUEDAS GUIA DE FIERRO VACIADO REFORZADO DE 6" DE DIAMETRO Y CARRUCHA O CARRUCHA TIPO "CMR-300"; CON RIEL INFERIOR A BASE DE PERFIL METALICO TIPO ANGULO DE 3" X 3" X 1/2", Y RIEL SUPERIOR DE PERFIL METALICO TIPO "RMR-300"	3.70 X 3.90 mts.	Pza	1	ACCESO PRINCIPAL (VIA PUBLICA)
PH 5	PUERTA A BASE DE PERFIL METALICO TIPO PTR DE 2"X2", Y LAMINA LISA METALICA CALIBRE 16, CON ELEMENTO DECORATIVO TIPO "REMACHE" (ESFERA LAMINADA) DE 1" DE DIAMETRO, MIRILLA CON CRISTAL FILTRASOL DE 6mm. DE GROSOR, CON BISAGRAS TIPO PIVOTE, CON CERRADURA TIPO	1.00 X 2.10 mts.	Pza	1	ACCESO PRINCIPAL (VIA PUBLICA)

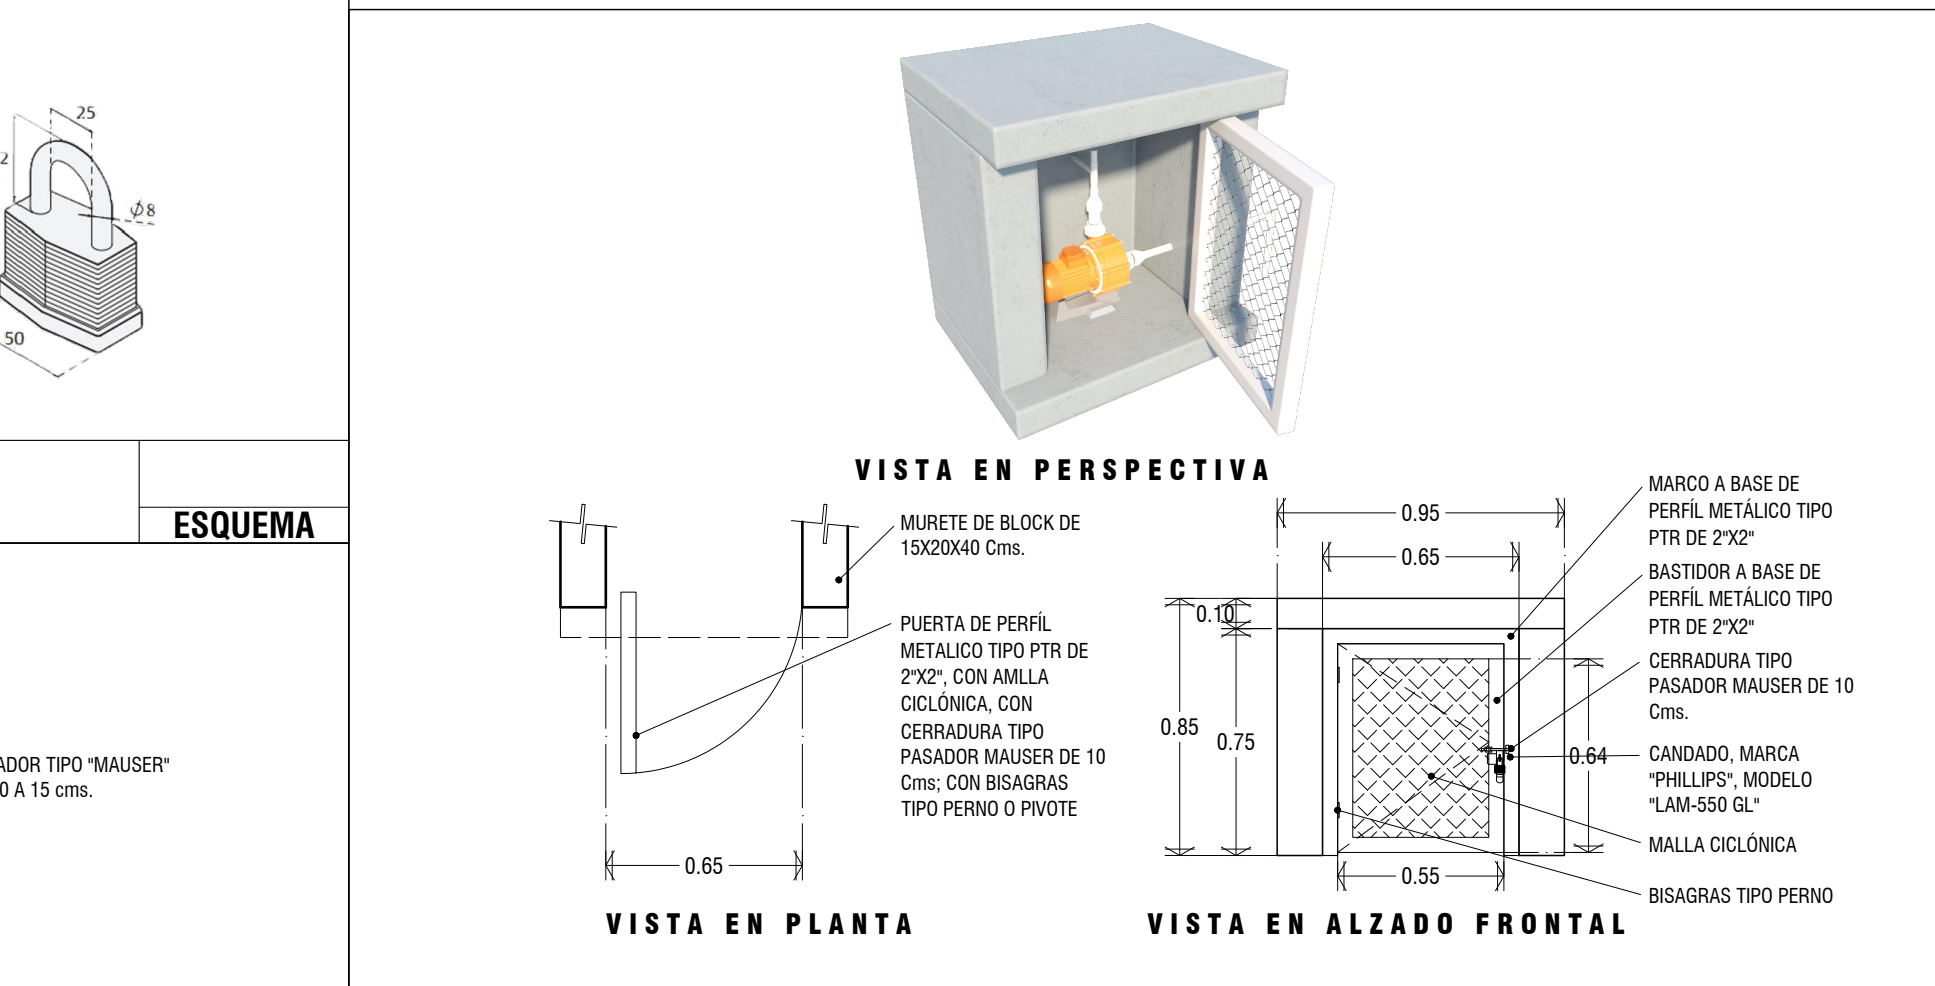

DR05 PUERTA DE MOTOBOMBA PH-2 ESC: 1:5



DR07 PASADOR MAUSER ESC: 1:50



DR05 PUERTA DE MOTOBOMBA PH-2 ESC: 1:5



DR05 PUERTA DE MOTOBOMBA PH-2 ESC: 1:5

LOCALIZACIÓN

GOBERNADOR CONSTITUCIONAL DEL ESTADO
PROF. VICTOR MANUEL CASTRO COSIO

SECRETARIO DE DEFENSA
ARQ. CAROLINA ARMENTA CERVANTES

DIRECTOR DE OBRAS PUBLICAS
ING. DAVID ARMANDO ESCALANTE LARRINAGA

Secretaría de Planeación Urbana, Infraestructura, Movilidad, Medio Ambiente y Recursos Naturales
Consejo de Bogotá Calles Sur

SECRETARÍA DE PLANEACIÓN URBANA, INFRAESTRUCTURA, MOVILIDAD, MEDIO AMBIENTE Y RECURSOS NATURALES

DIRECCIÓN DE OBRAS PUBLICAS DE GOBIERNO DEL ESTADO

JEFE DEL DEPARTAMENTO DE PROYECTOS
ARQ. MARYPAZ VELAZQUEZ BAEZA

JEFE DEL DEPARTAMENTO DE SUPERVISION
ING. VICTOR M. ALVAREZ TORRES

NOMBRE DE PROYECTO
CENTRO DE CONTROL, COMANDO, COMUNICACION Y COMPUTO (C4)

UBICACION
BLVD. LUIS DONALDO COLOSIO ENTRE BLVD. GRAL. OLACHEA Y CALLE EN LA PAZ, B.C.S.

CONTENIDO
PLANTA DE HERRERIA PLANTA BAJA
PLANTA DE HERRERIA PLANTA ALTA
DETALLES DE PUERTAS DE HERRERIA
CUADRO DE PUERTAS DE HERRERIA

DESEN
ARQ. ALFREDO E. ARCE TALAMANTES

REVIS
ARQ. MARYPAZ VELAZQUEZ BAEZA

DESEN
ARQ. ALFREDO E. ARCE TALAMANTES

INDICADAS
METROS

SEP / 2023

HER

02