



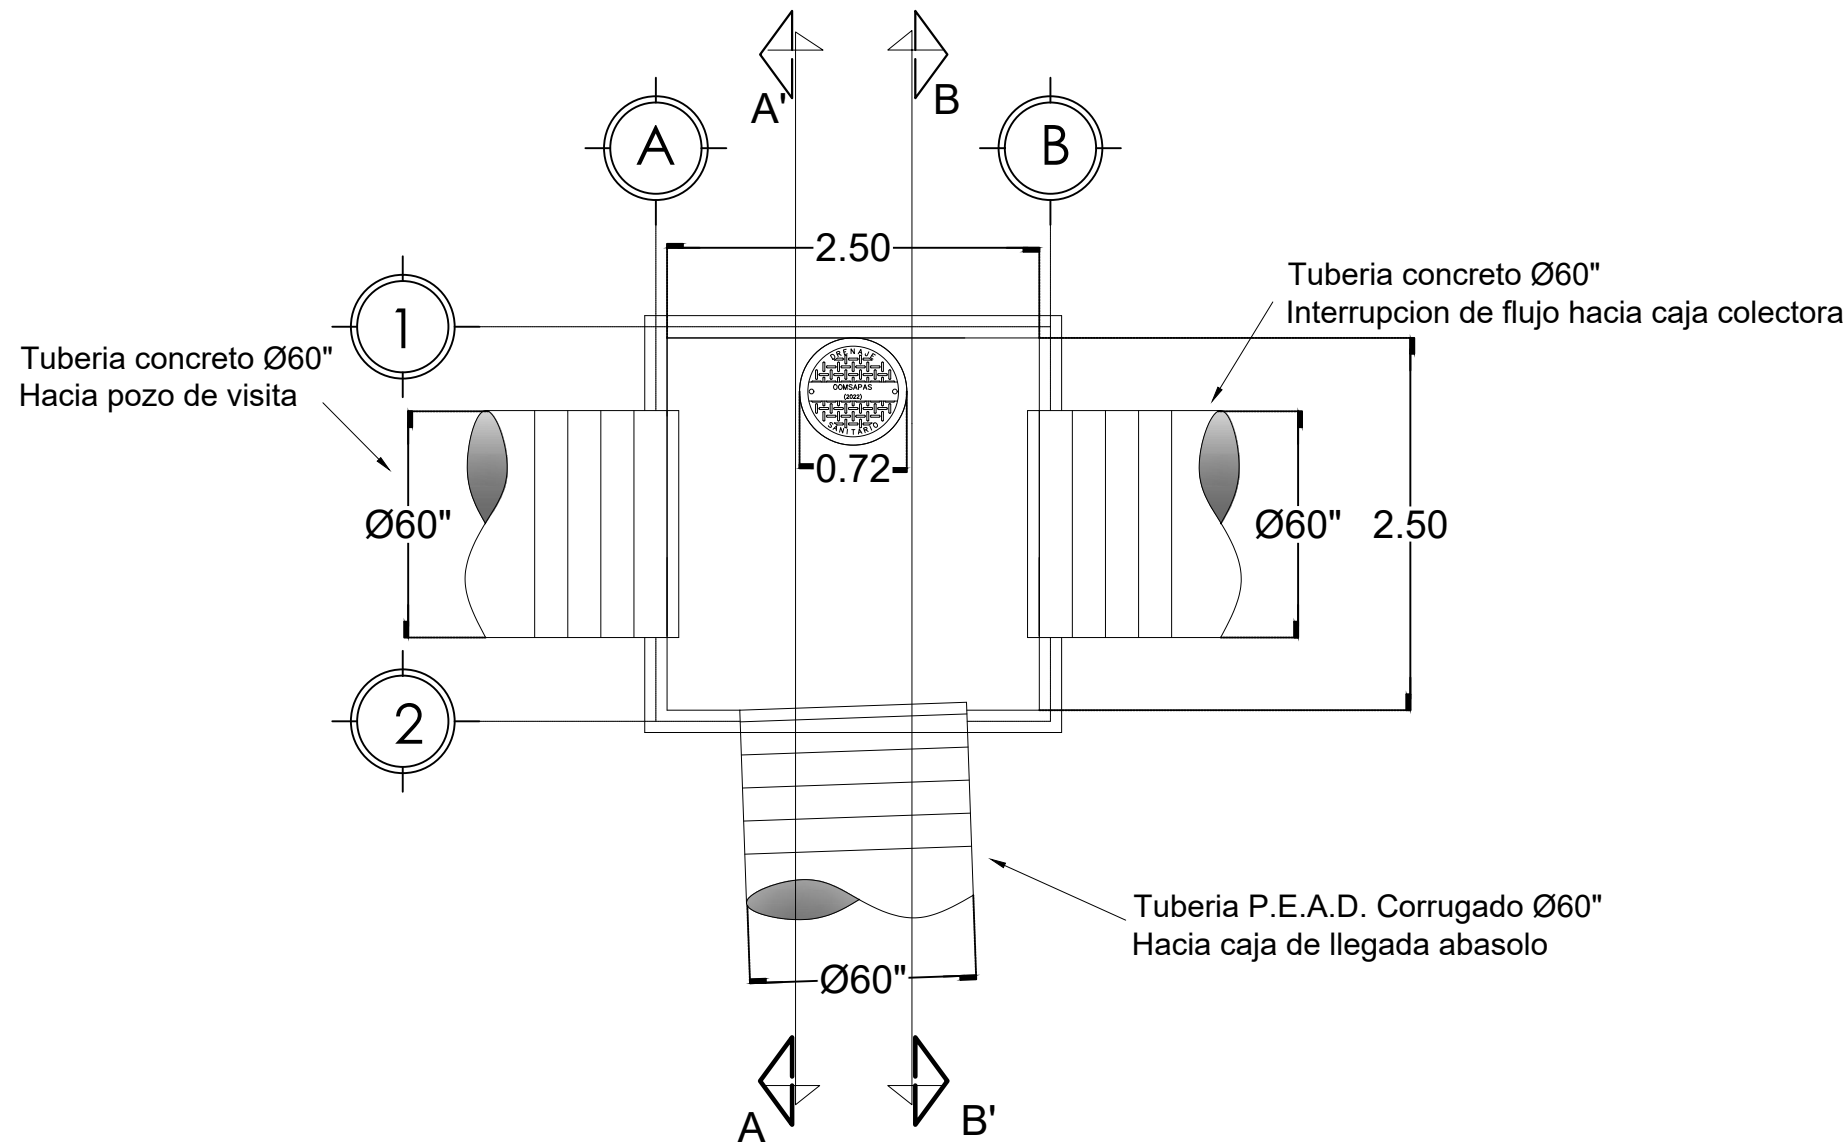

Pozo de visita colector abasolo
Planta Arquitectonica


PLANTA ARQUITECTONICA (POZO DE VISITA COLECTOR ABASOLO)

ACOT. M ESC. 1:50

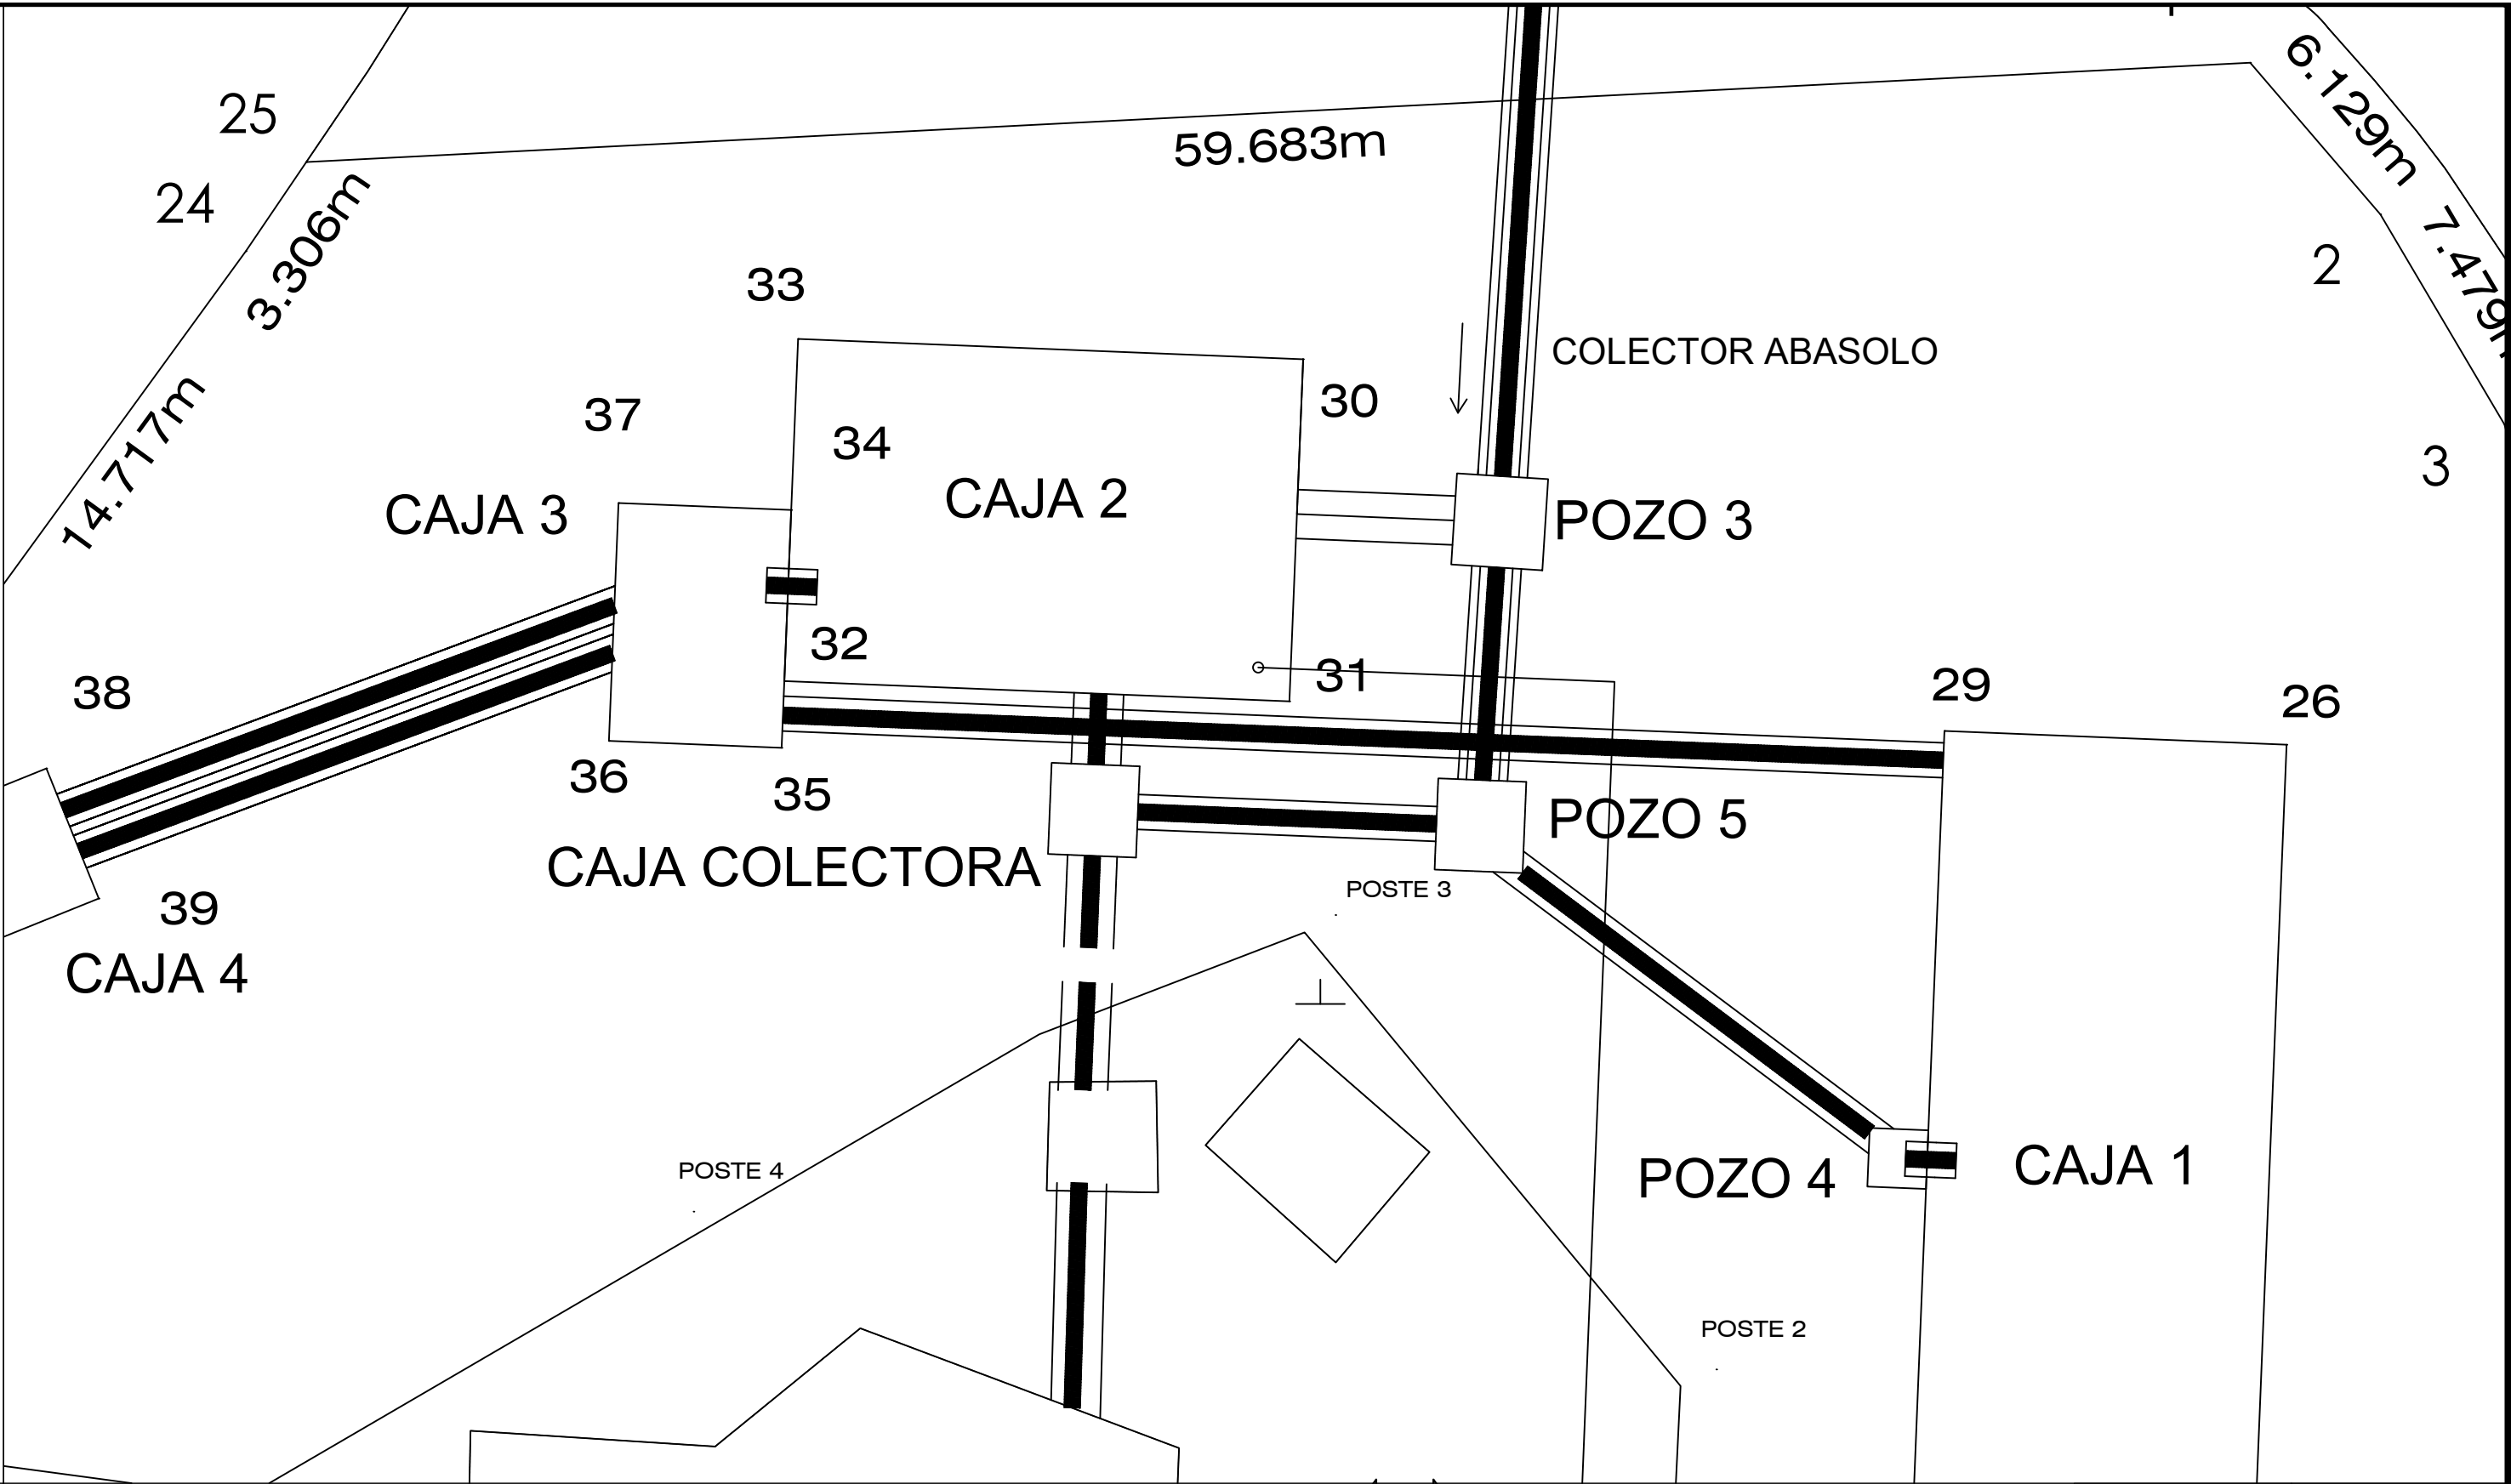

VISTA AEREA (POZO DE VISITA COLECTOR ABASOLO)


ACOT. M ESC. 1:50

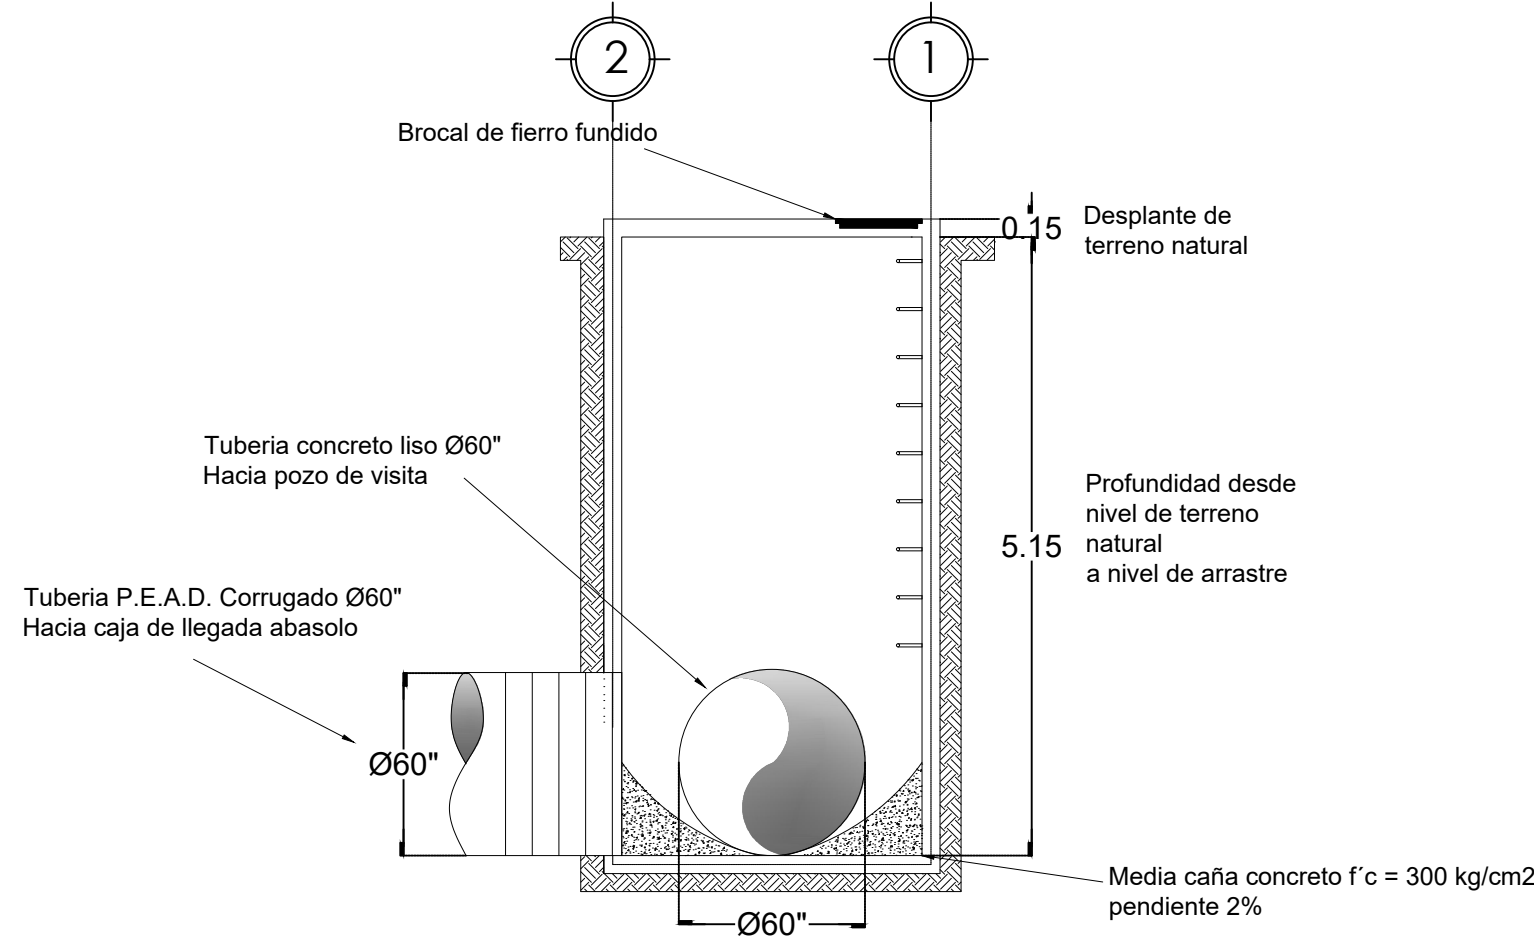

Pozo de visita
colector abasolo
Corte "A"

CORTE "A" (POZO DE VISITA COLECTOR ABASOLO)


ACOT. M ESC. 1:50

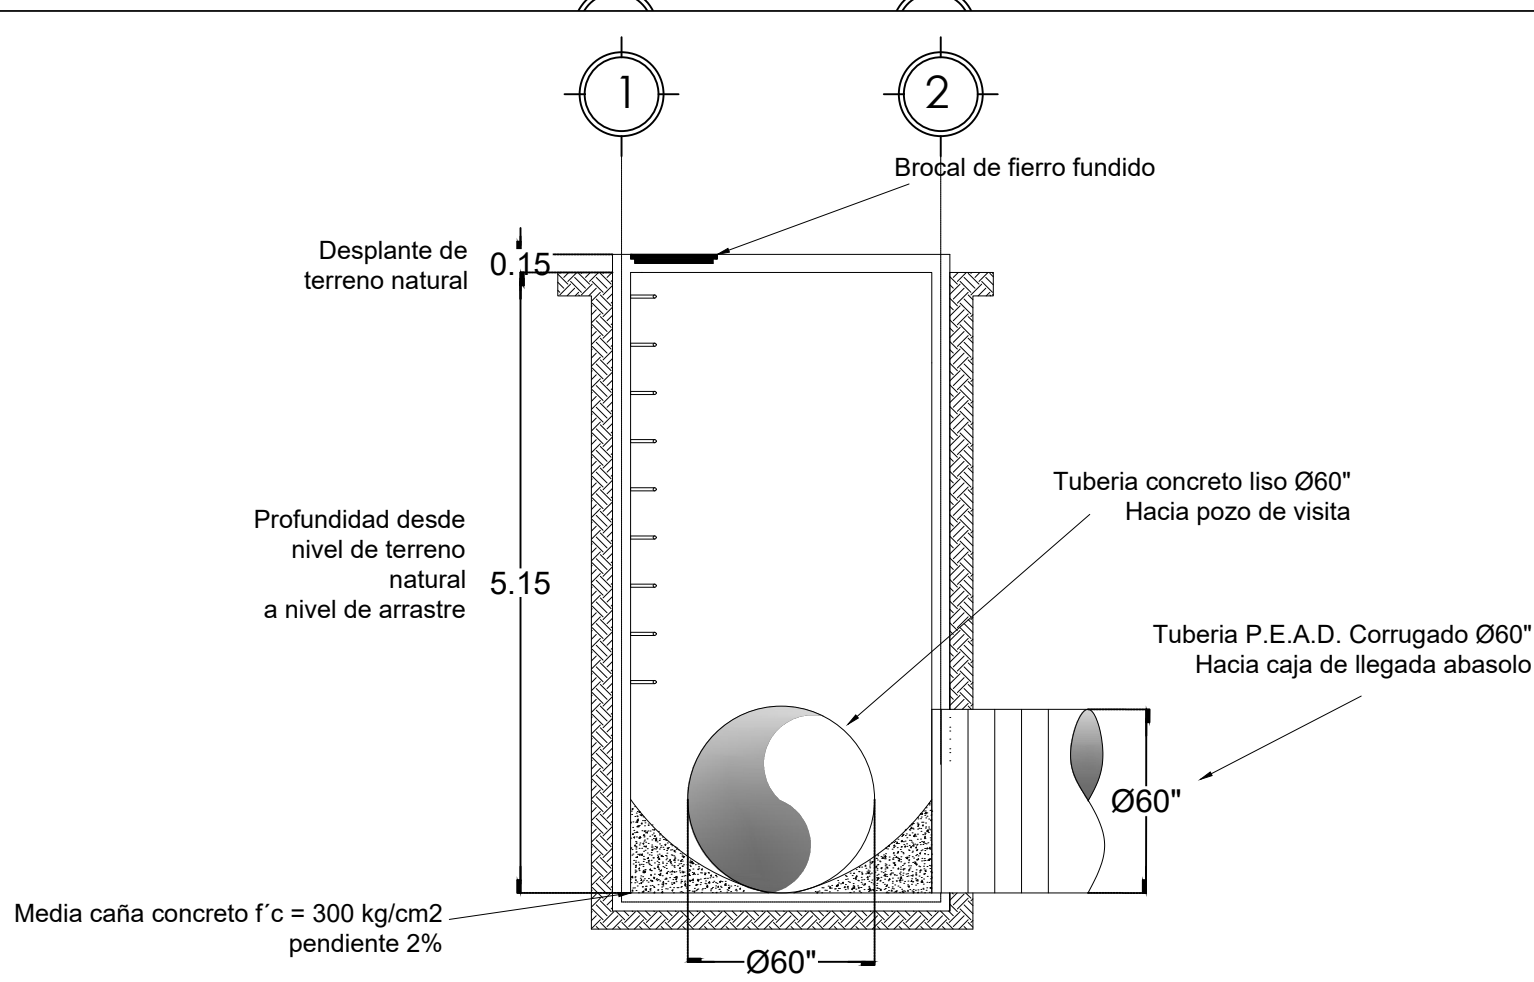

Pozo de visita
colector abasolo
Corte "B"

CORTE "B" (POZO DE VISITA COLECTOR ABASOLO)

ACOT. M ESC. 1:50

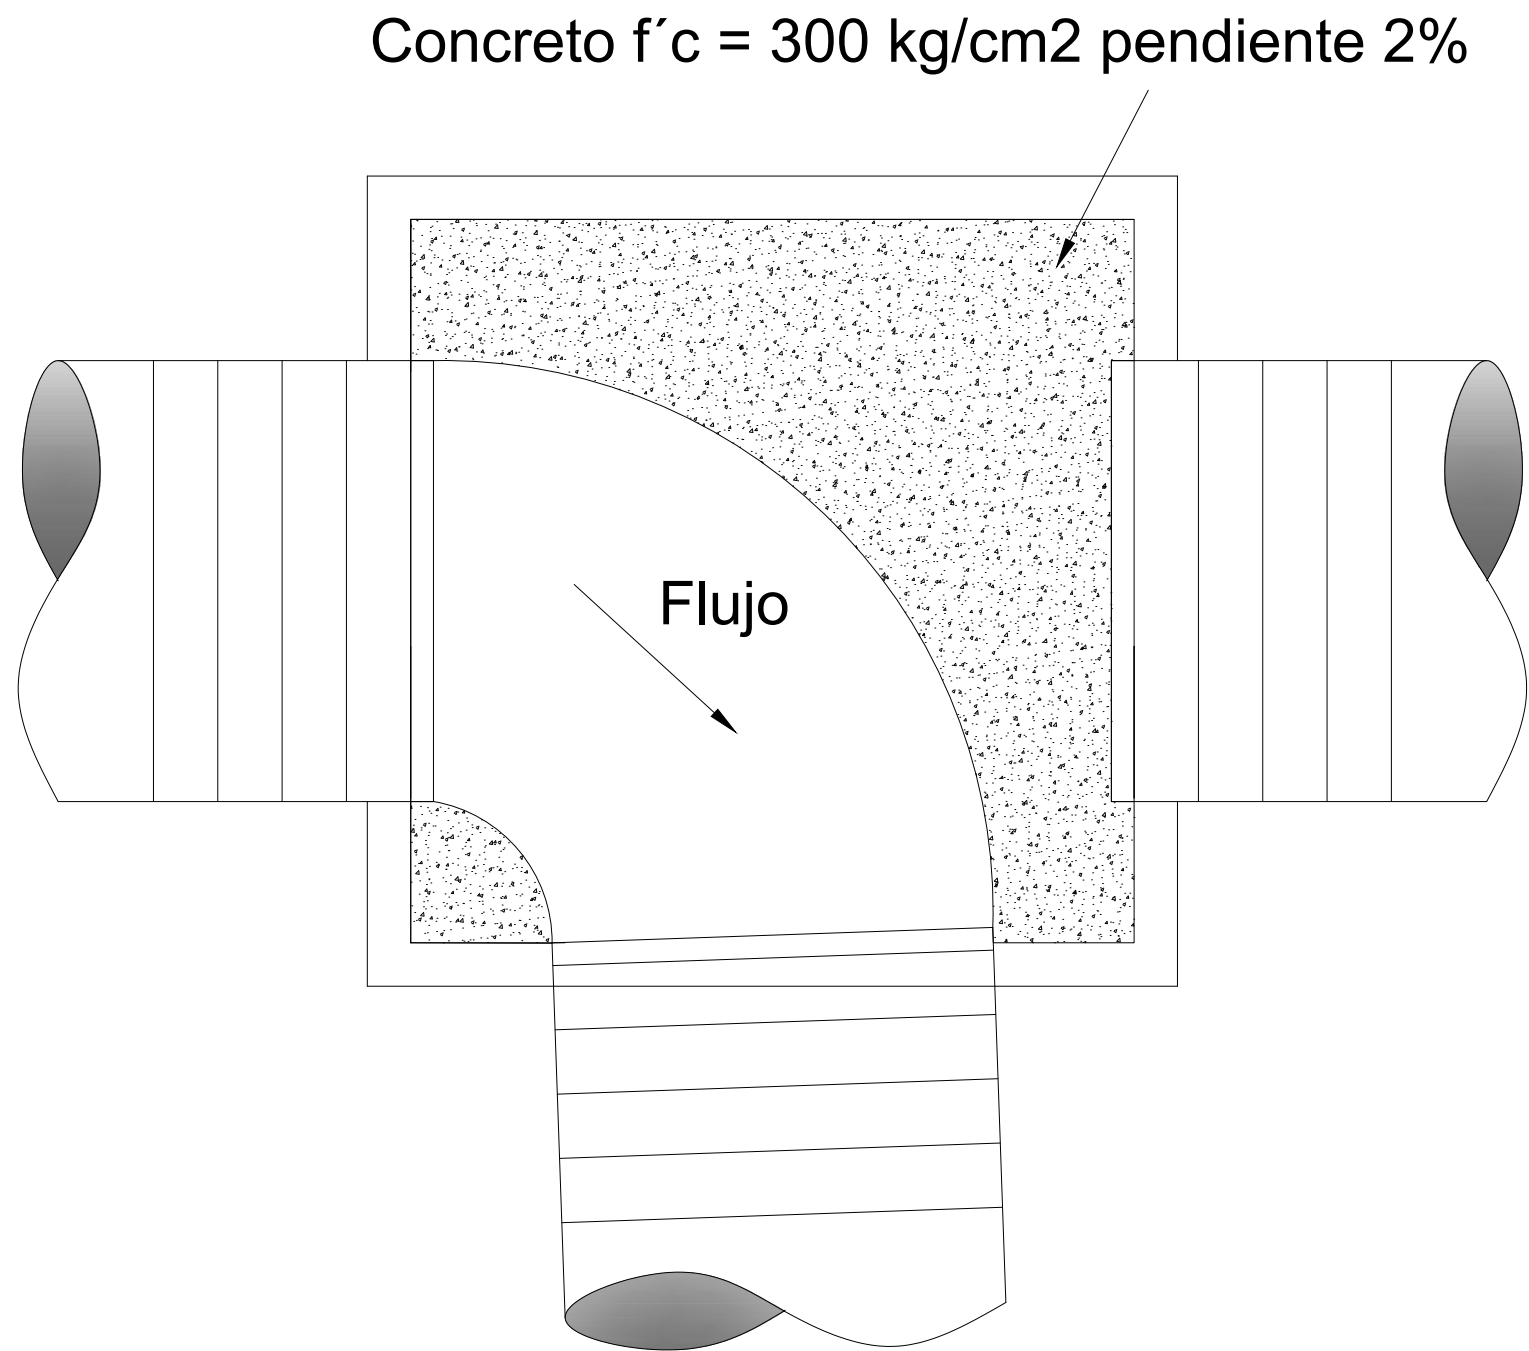

Detalle media caña, vista en
planta


FALTA TABLA

ACOT. M ESC. 1:50

MACRO LOCALIZACIÓN:



MICRO LOCALIZACIÓN:

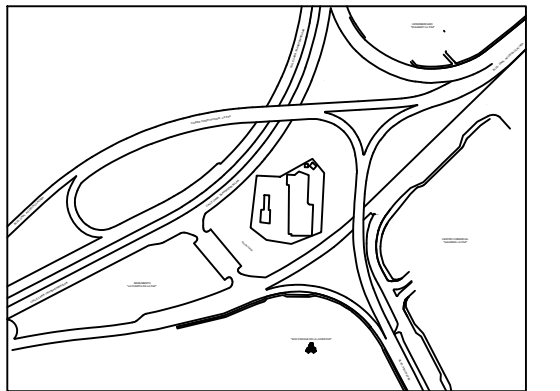

NOTAS:



AUTORIZÓ:
ING. TATIANA DAVIS MONZÓN
Directora General de la Comisión Estatal del Agua

REVISÓ:
ING. URIEL CANO CASTRO
Coordinador Técnico de la Comisión Estatal del Agua

REVISÓ:
ARQ. KENIA GASTRO NERY
Jefa del Departamento de Estudios y Proyectos

NOMBRE DEL PROYECTO:
**OBRAS COMPLEMENTARIAS DE LA OBRA DE
DESVÍO DE EXCEDENCIAS PLUVIALES EN EL
CÁRCAMO No. 3, EN LA PAZ, MUNICIPIO DE LA
PAZ, B.C.S.**

CONTENIDO DE PLANO:

POZO DE VISITA COLECTOR ABASOLO

MUNICIPIO:
LA PAZ

LOCALIDAD:
LA PAZ

FECHA:
OCTUBRE DEL 2023

No. DE PLANO:

ESCALA:
S/E

1 DE 1

ACOTACIONES:
METROS