

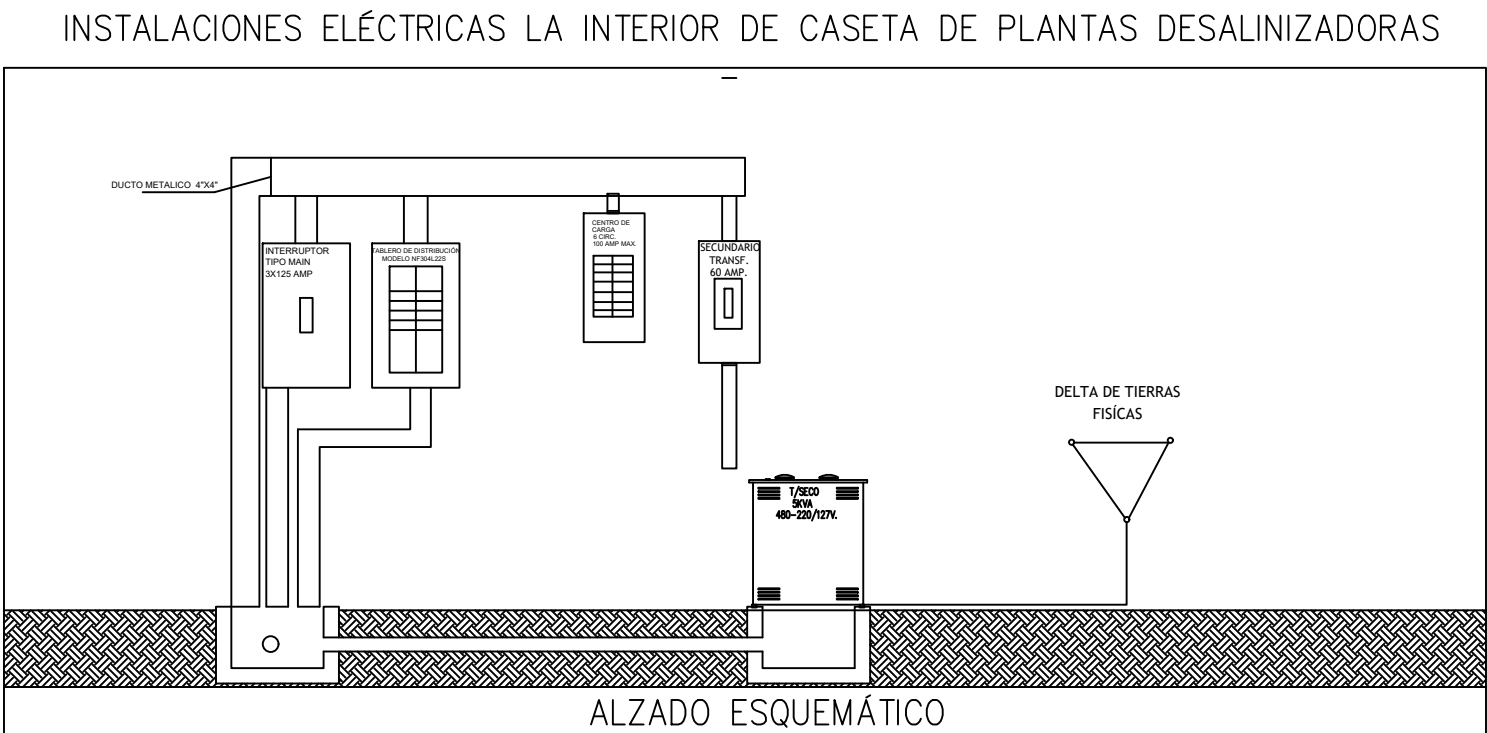
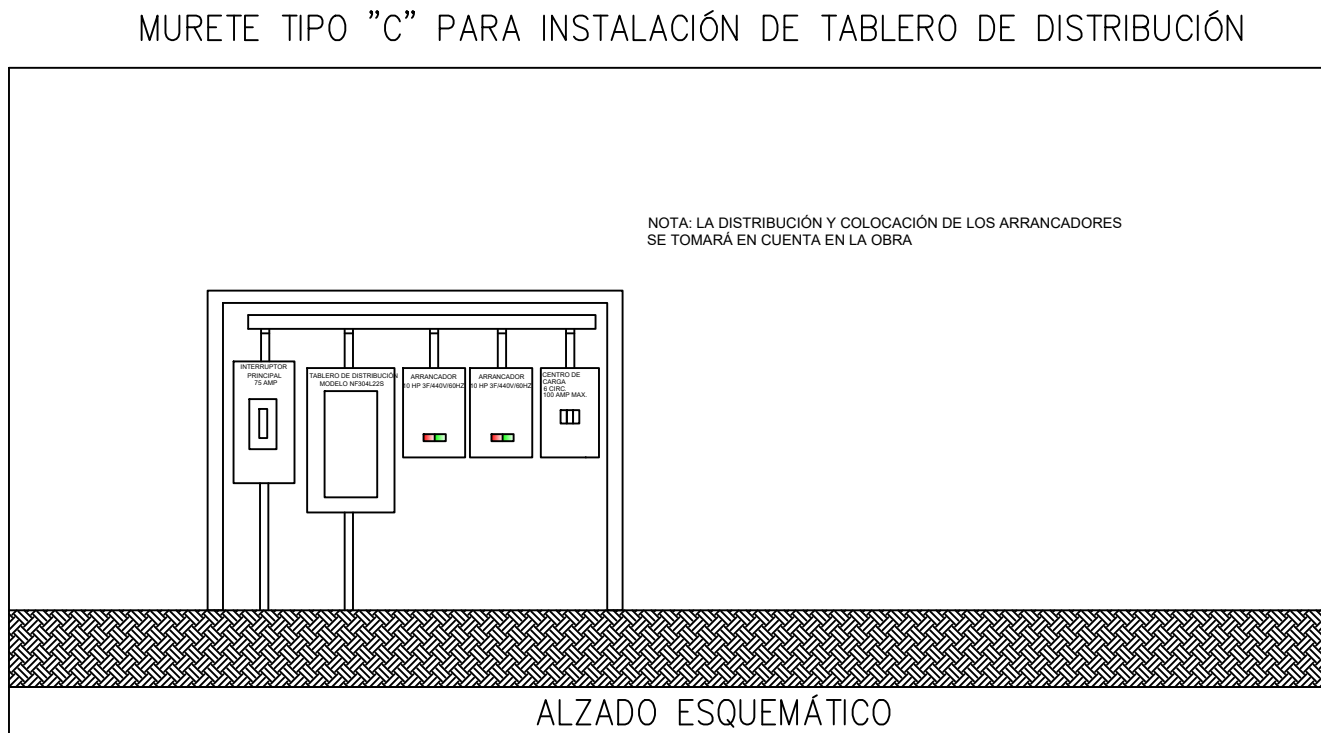
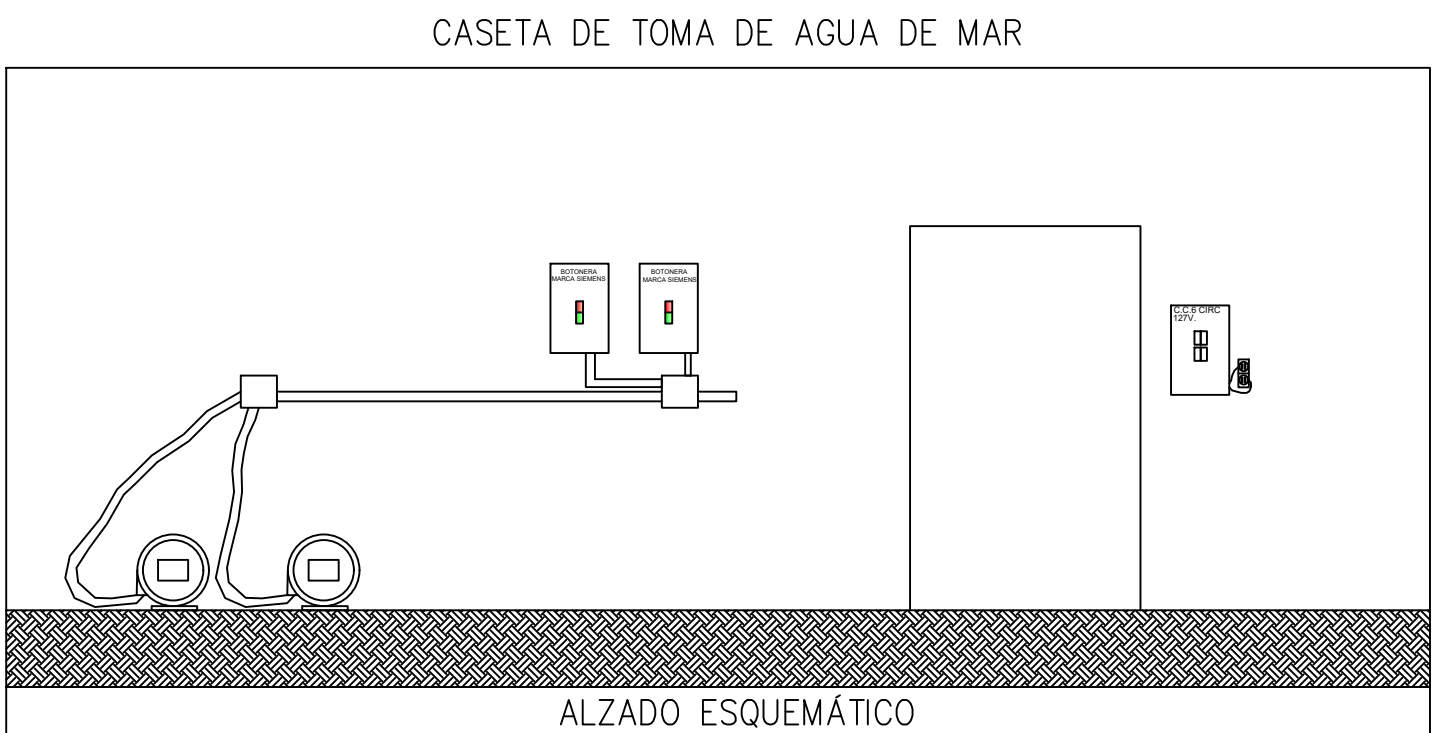



DIAGRAMA UNIFILAR

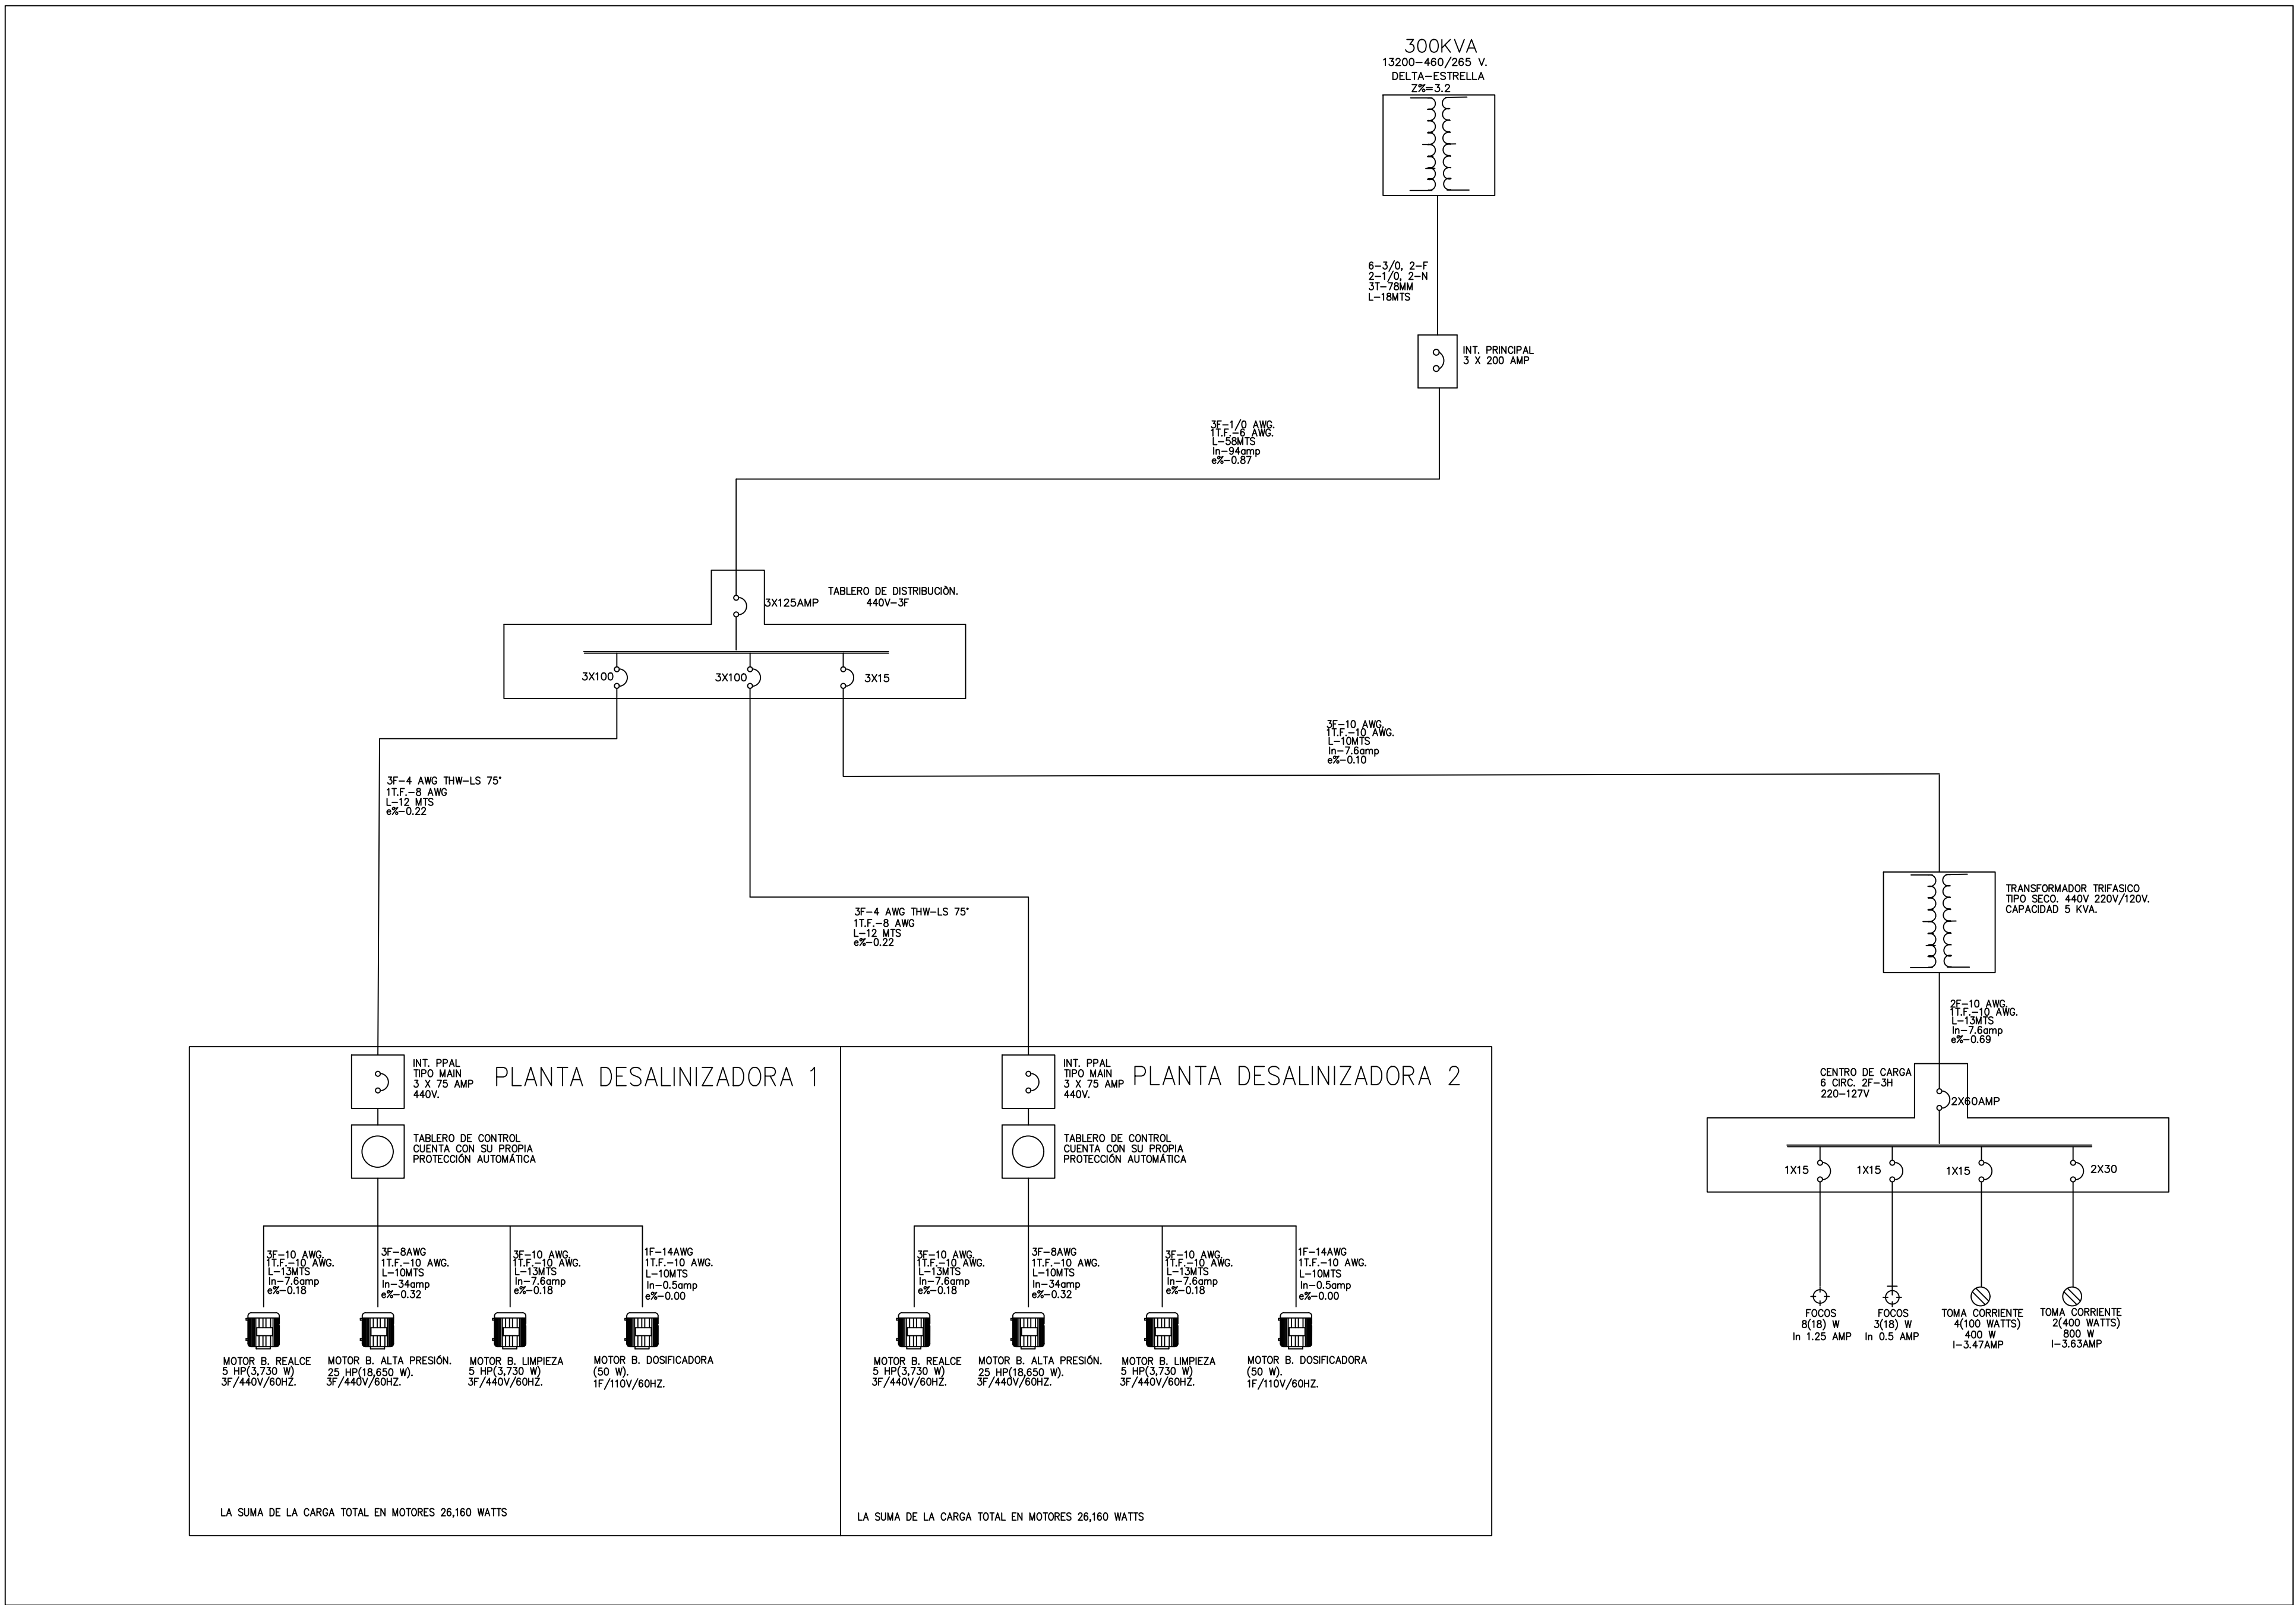

MACRO LOCALIZACIÓN:

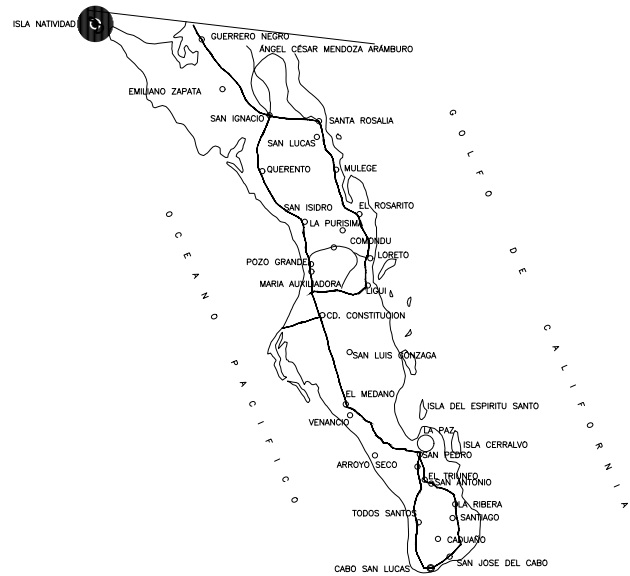

MICRO LOCALIZACIÓN:

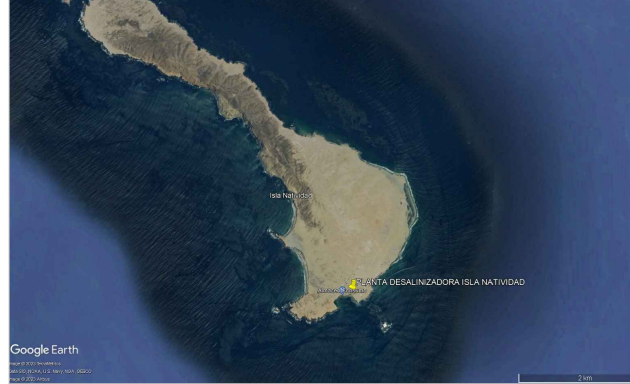

NOTAS:

- Este plano es válido sólo para instalación eléctrica.
- Las trayectorias de tubería mostradas en los planos son únicamente indicativas. Las definitivas deberán ajustarse en obra por razones estructurales y/o arquitectónicas.
- La ejecución de la obra deberá realizarse conforme a la NOM-001-SEDE-2018, con personal especializado.
- El tipo de conductor autorizado es: THW-LS de cobre, 75° C.
- El tipo de tubo (condutt) utilizado es PVC servicio pesado.
- Todas las uniones entre tubo y tubo (condutt) y acoplamientos, cajas o accesorios, deberán hacerse con un método apropiado, usando conectores en los extremos.
- Entre dos puntos de sujeción, por ejemplo, entre registro o cajas, no debe haber mas del equivalente a cuatro curvas de 90° (360° en total).
- Las tuberías de acometidas y subterráneas deberán ser enterradas a 30 cm bajo en nivel de piso terminado.
- Los registro y centros de carga podrán ser abocadados en obra para recibir tuberías necesarias, medidos (largo, ancho y profundidad) terminado en registro.
- Cuando sea utilizado cable de uso rudo, este deberá ser sujeto a la placa ciega con ponchadura, registro, centro de carga, o máquina por medio de conector tipo ROMEX.
- Respetar y usar el código de colores para diferencias cables de fases, retorno, neutros y tierras.
- Toda parte metálica y/o motor eléctrico será puesto a tierra.
- Los contactos monofásicos que estén instalados a no más de 1.30 metros de pilas o fregaderos en cocina o zonas húmedas, deben ser tipo GFCI o contar en su circuito con interruptor termomagnético con protección de falla a tierra.



AUTORIZÓ:
ING. TATIANA DAVIS MONZÓN
Directora General de la Comisión Estatal del Agua

REVISÓ:
ING. UBIEL CANO CASTRO
Coordinador Técnico de la Comisión Estatal del Agua

REVISÓ:
ARQ. KENIA CASTRO NERY
Jefa del Departamento de Estudios y Proyectos

ELABORÓ:
ING. FRANCISCO JAVIER DOCHIN GERALDO
Jefe del Departamento de Desalinización y Agua Limpia

NOMBRE DEL PROYECTO:
SUMINISTRO DE PLANTA DESALINIZADORA DE AGUA DE MAR DE 200 M3/DÍA DE CAPACIDAD, REHABILITACIÓN DE TANQUES DE AGUA CRUDA Y AGUA PRODUCTO Y CONSTRUCCIÓN DE CASETA DE LLENADO DE GARRAFONES, EN ISLA NATIVIDAD, MUNICIPIO DE MULEGÉ, EN BAJA CALIFORNIA SUR.

CONTENIDO DE PLANO:

DIAGRAMA UNIFILAR
DETALLES ELÉCTRICOS

MUNICIPIO:
MULEGÉ

LOCALIDAD:
ISLA NATIVIDAD

FECHA:
FEBRERO DEL 2024

No. DE PLANO:
2 DE 2

ESCALA:
S/E

ACOTACIONES:
METROS