


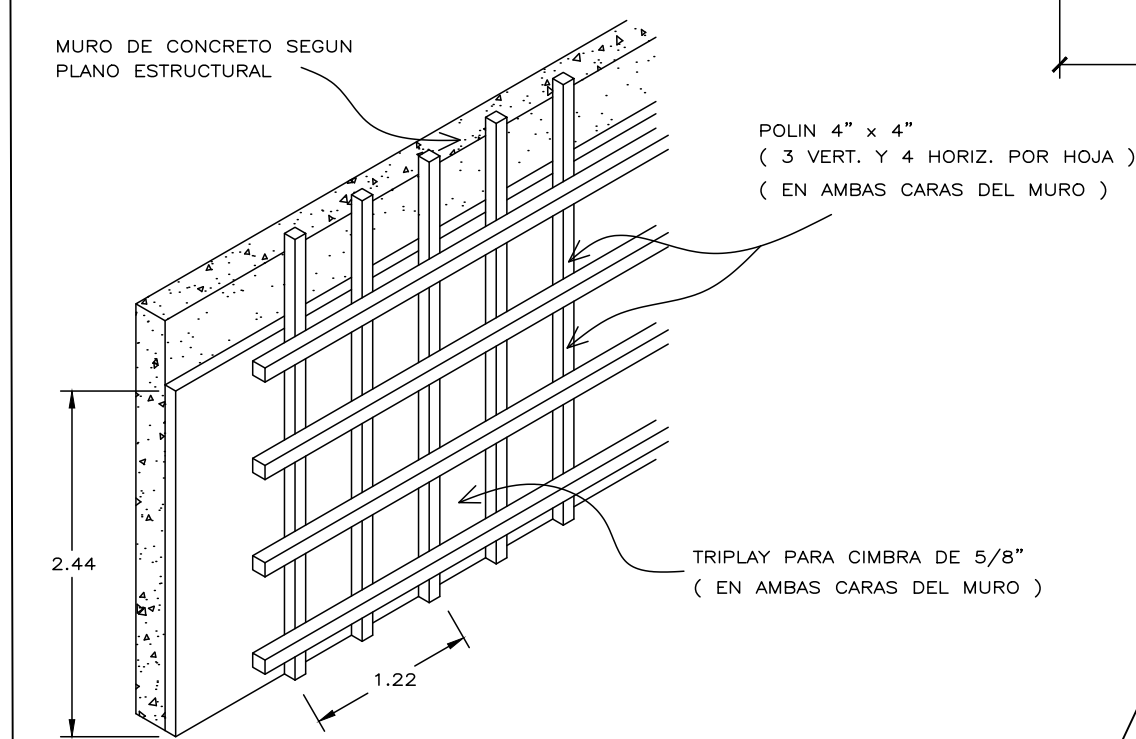
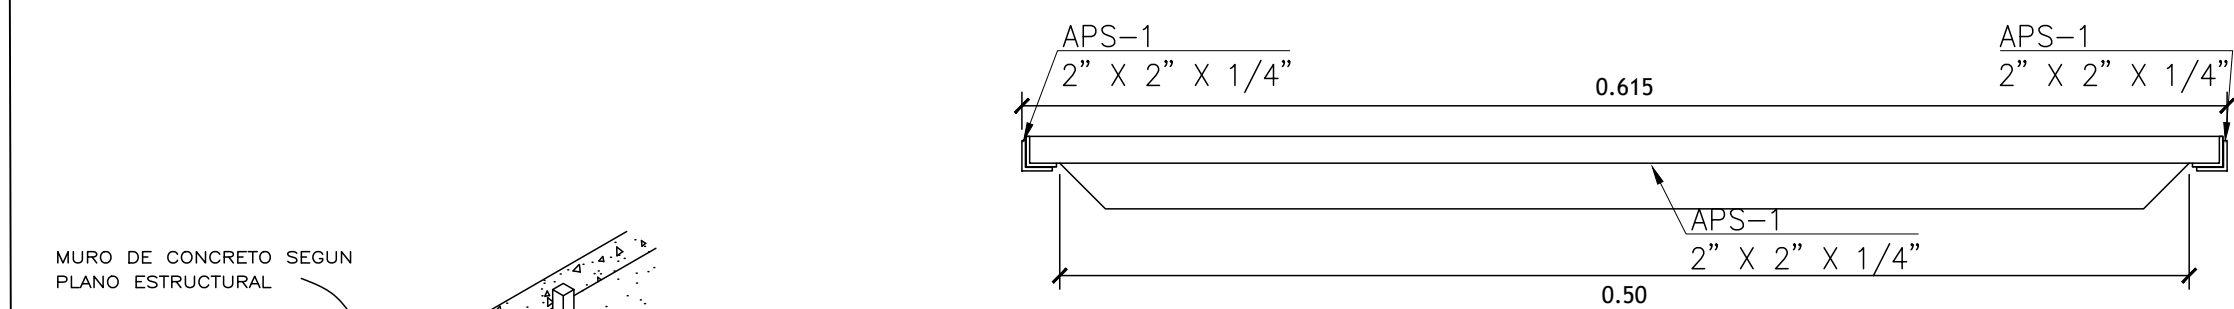


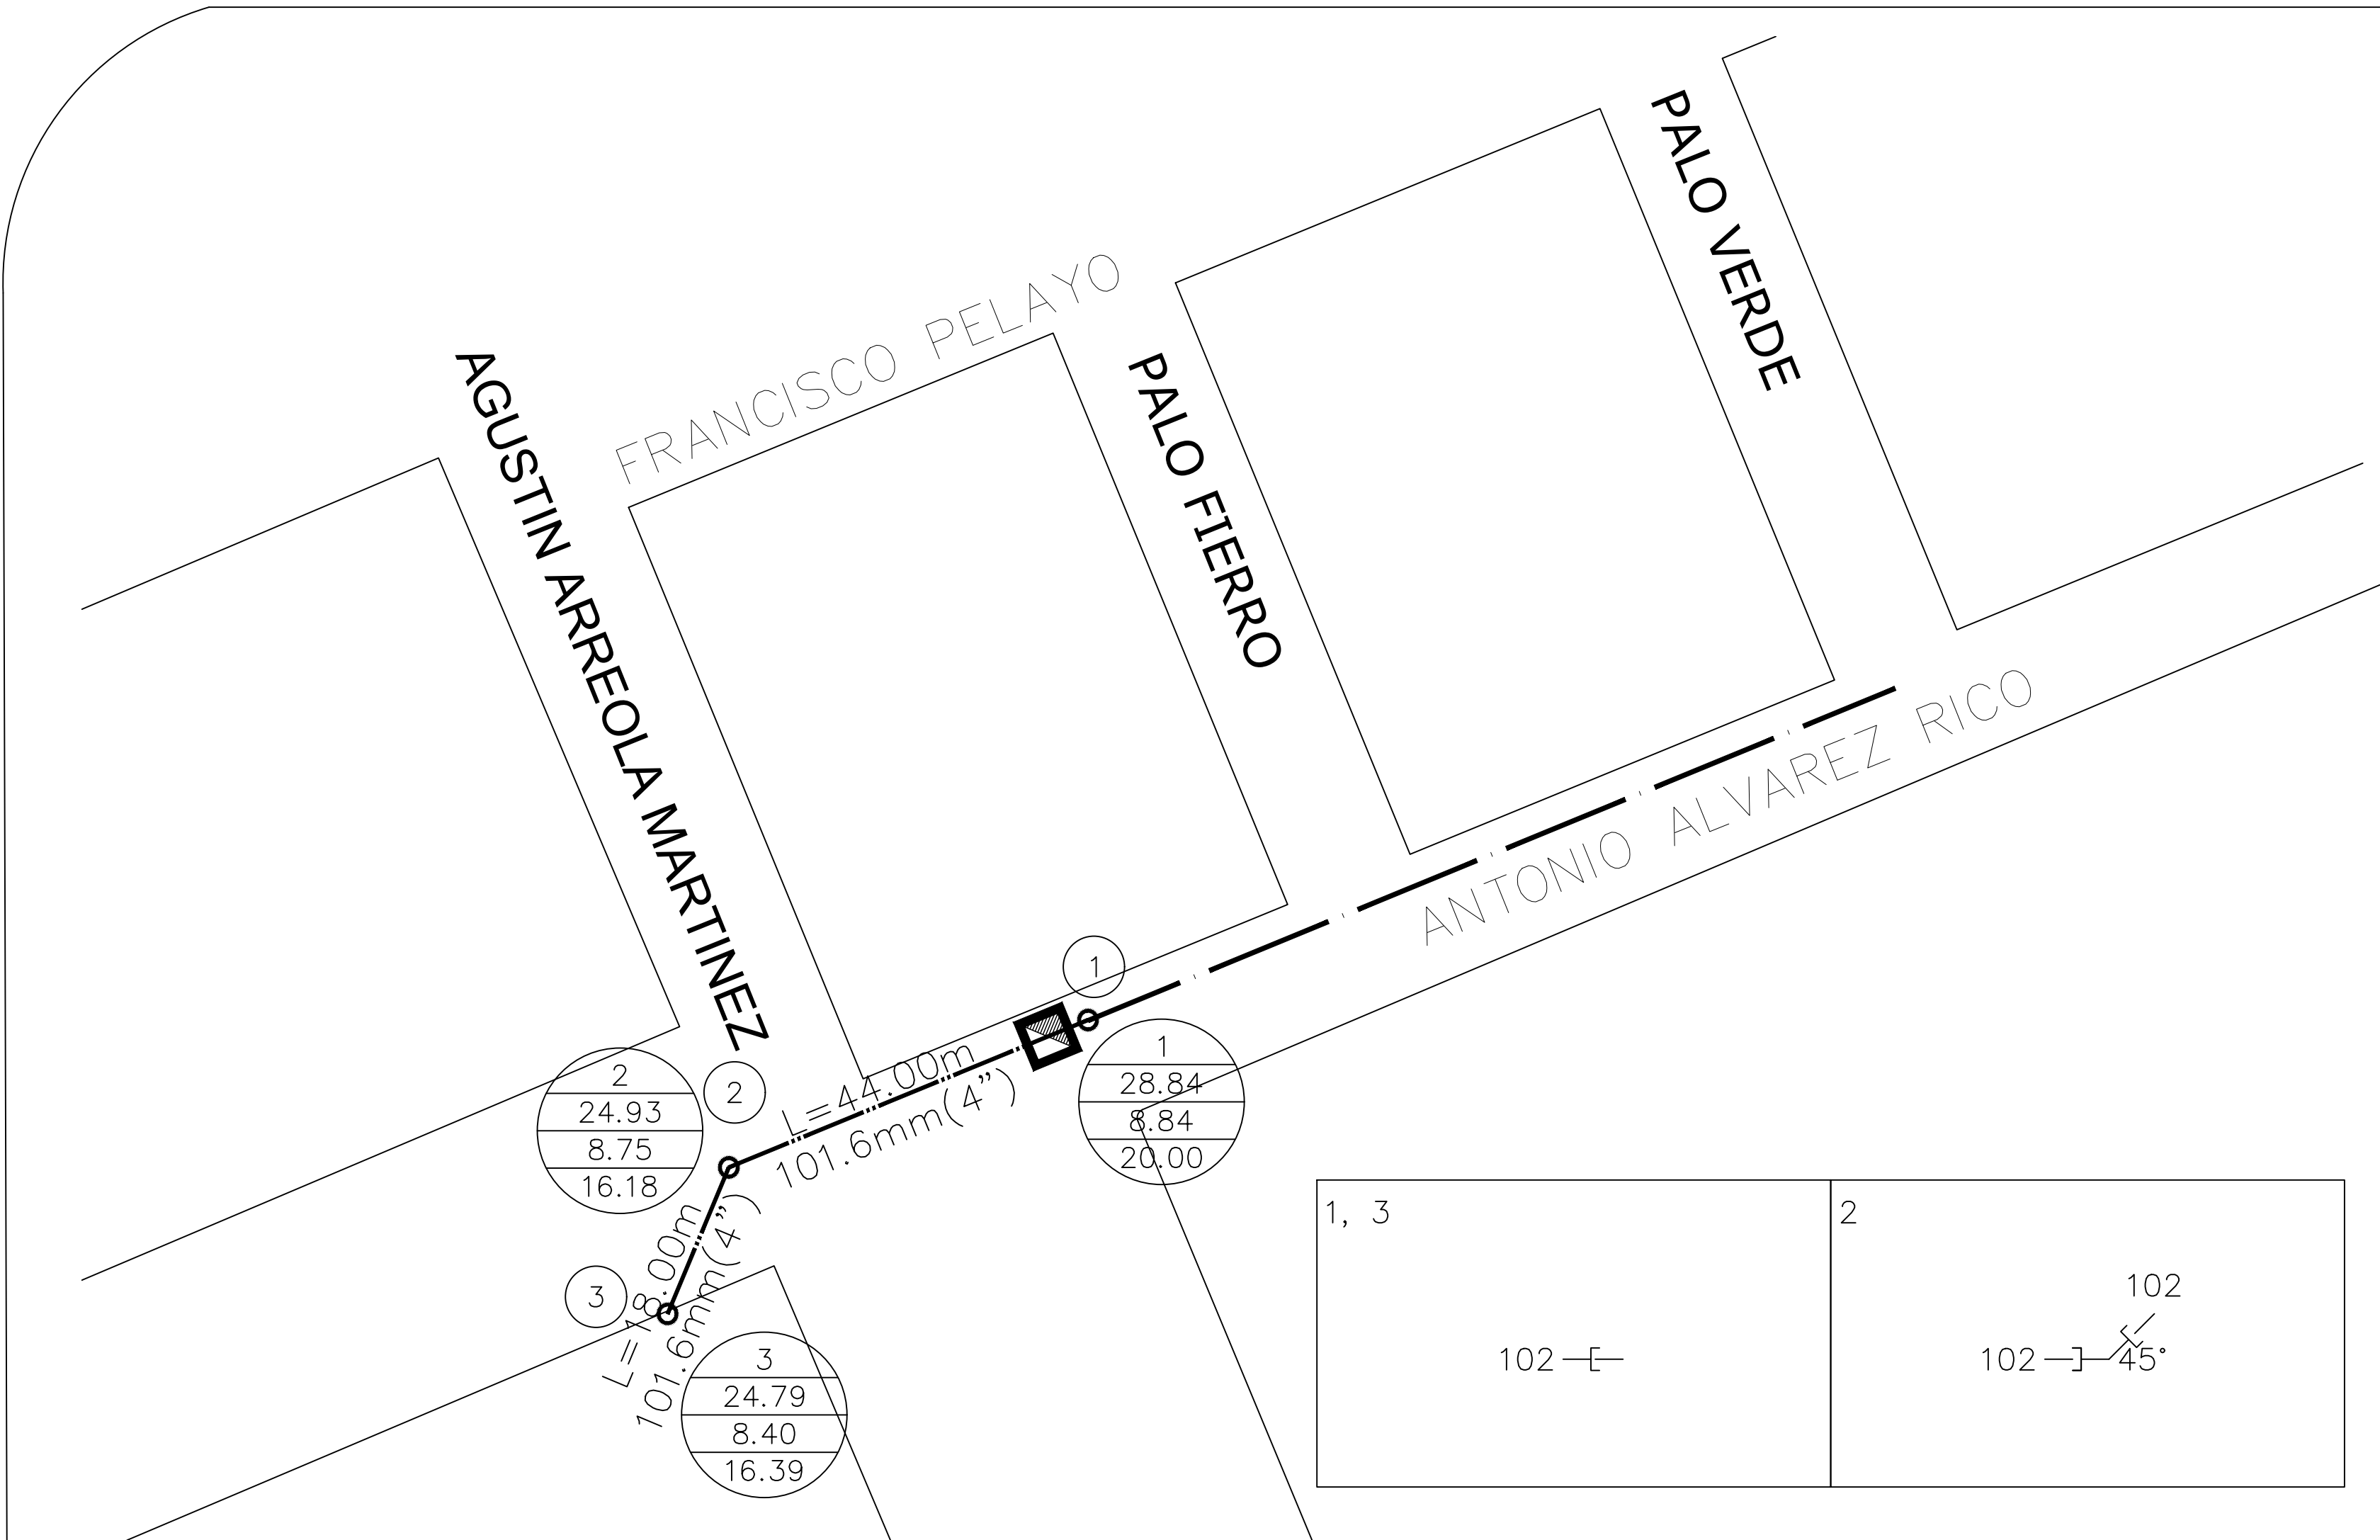

DETALLE DE CIMBRA
SIN ESCALA

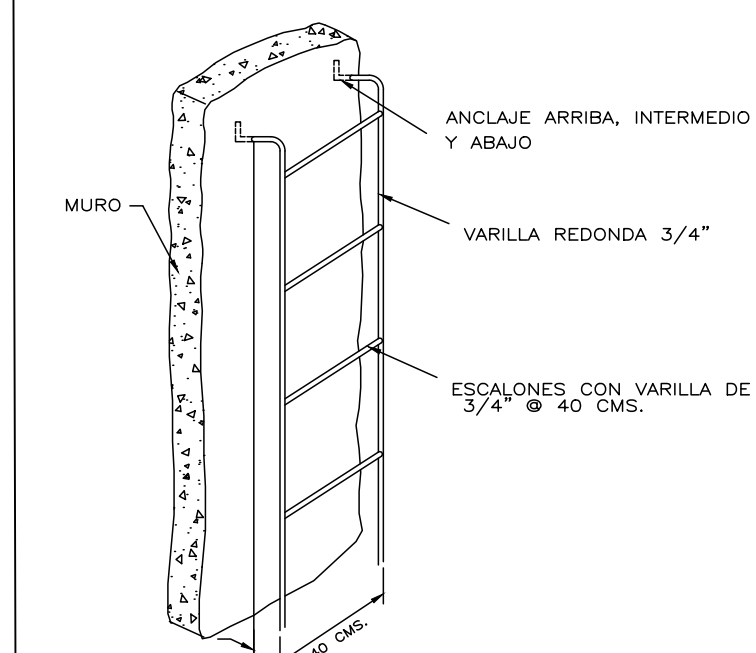

DETALLE DE ESCALERA MARINA
SIN ESCALA

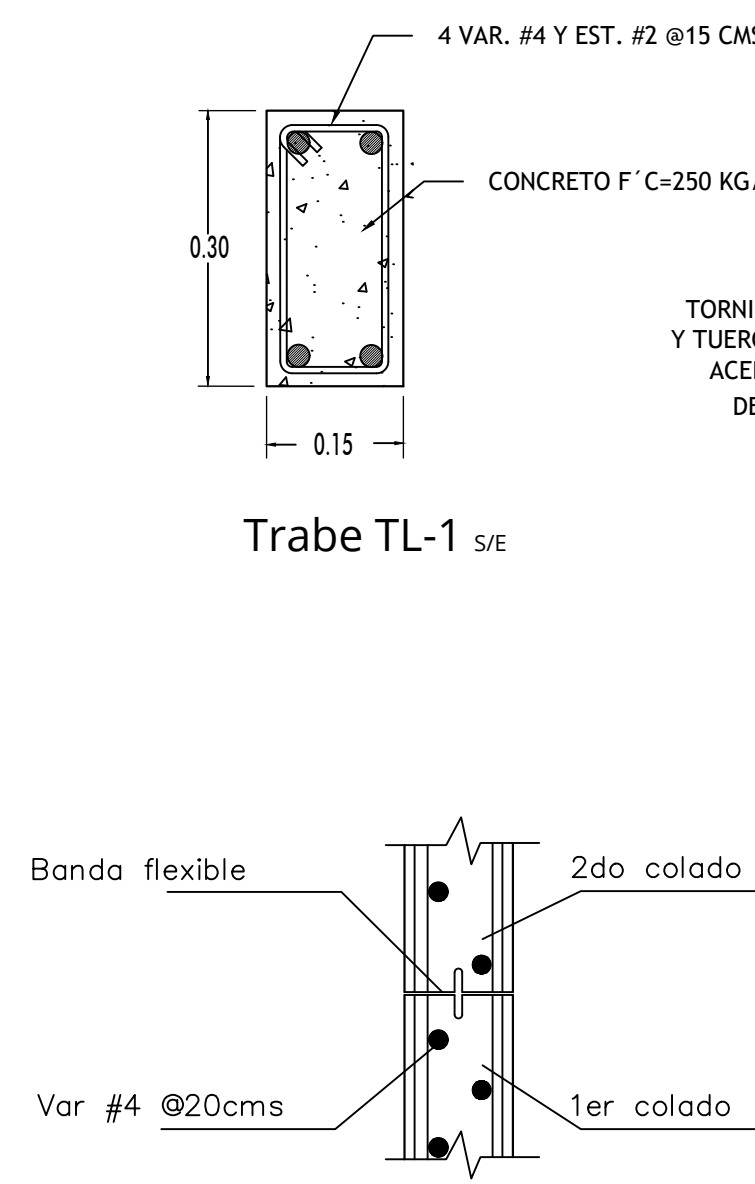

Detalle A s/e










CANTIDADES DE OBRA

TUBERÍA DE 4" DE P.V.C. HIDRÁULICO	62.00	ML
TUBERÍA DE 6" DE P.V.C. SANITARIO	697.50	ML
TUBERÍA DE 8" DE P.V.C. SANITARIO	3,259.00	ML
TUBERÍA DE 10" DE P.V.C. SANITARIO	100.00	ML
VOLUMEN DE EXCAVACIÓN	4,951.53	M3
VOLUMEN DE PLANTILLA	326.33	M3
VOLUMEN DE RELLENO COMPACTADO	4,440.18	M3
INSTALACIÓN DE DESCARGAS	94	DESCARGAS

DATOS DE PROYECTO

POBLACIÓN DE PROYECTO	338	HABS.
DOTACIÓN	250	L.H.D.
DESALOJO DIARIO AGUAS NEGRAS	200	L.H.D.
HABITANTES POR VIVIENDA	3.6	HAB/VIV.
SISTEMA DE ELIMINACIÓN	BOMBEO	

Detalle de fabricación e instalación de rejilla

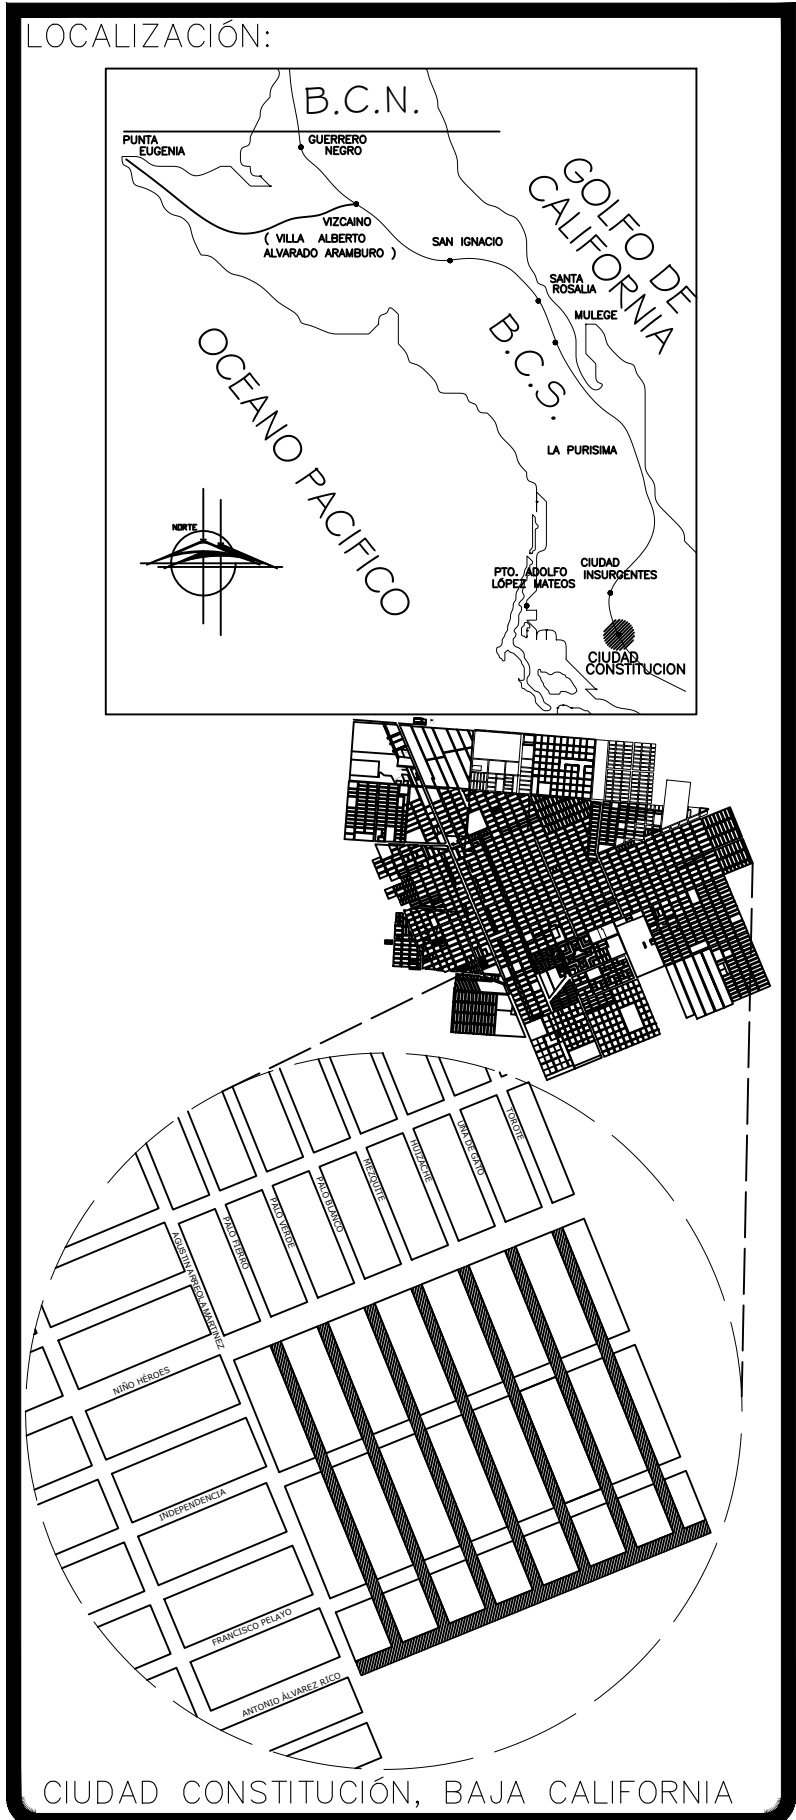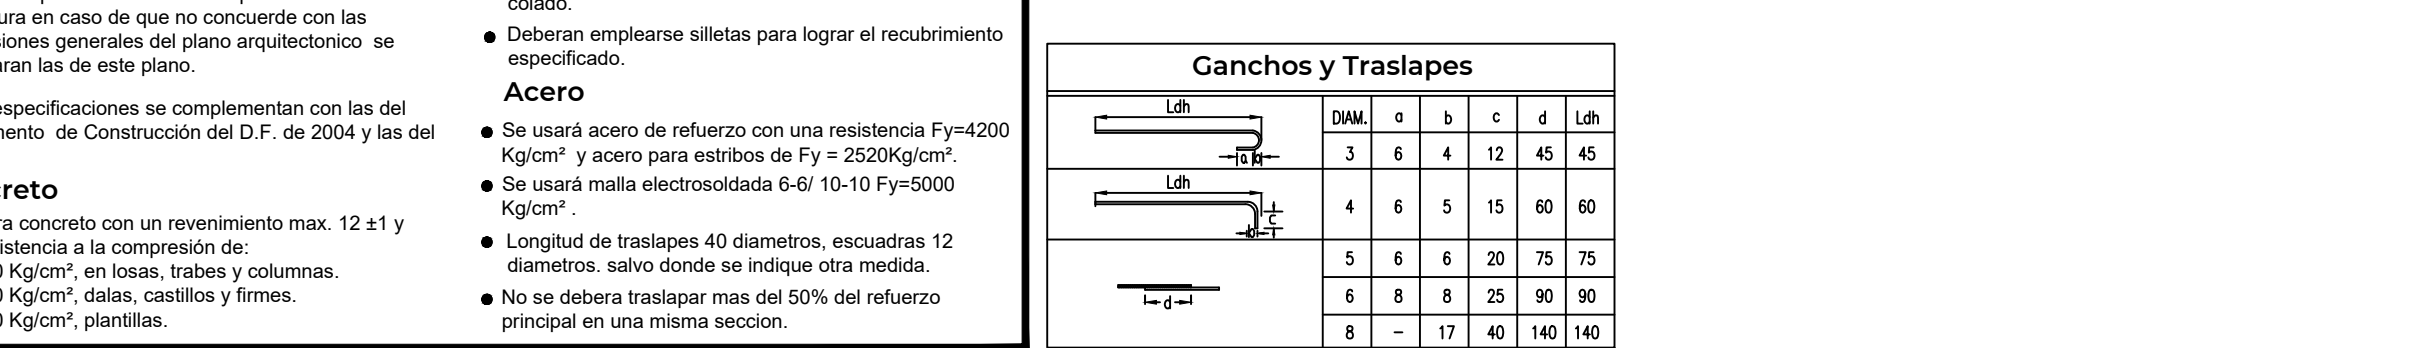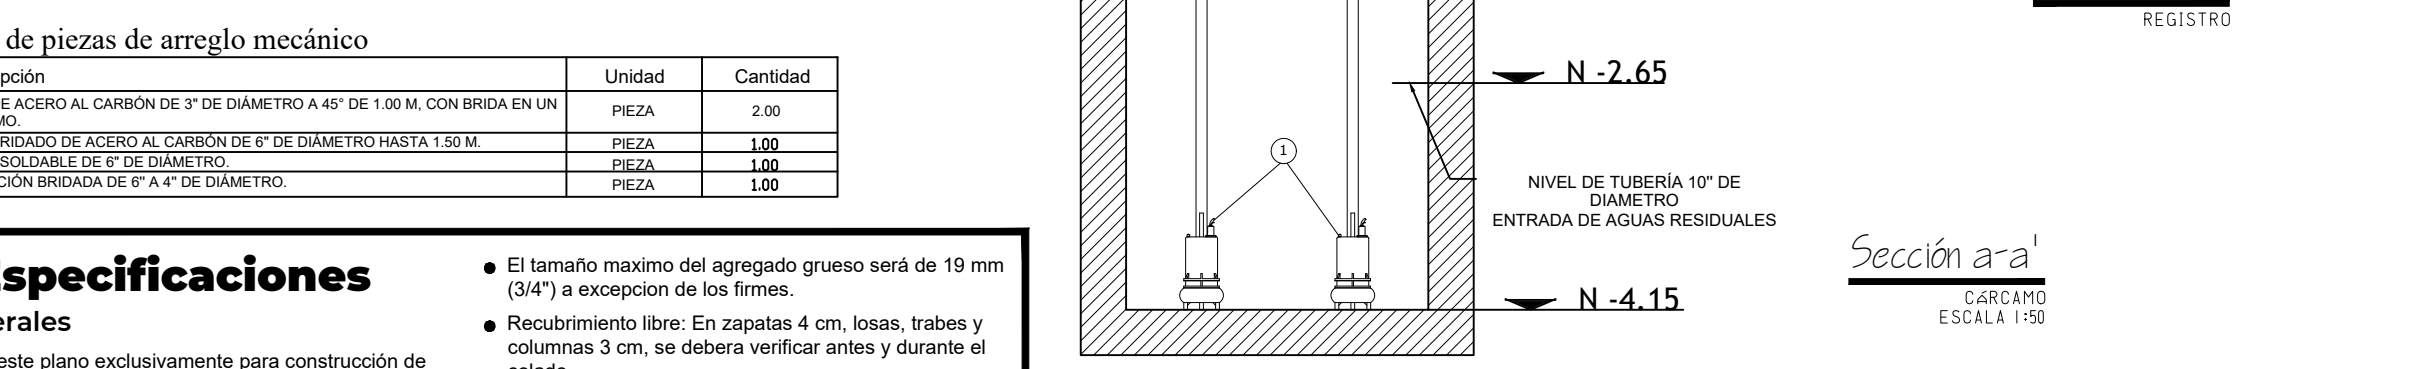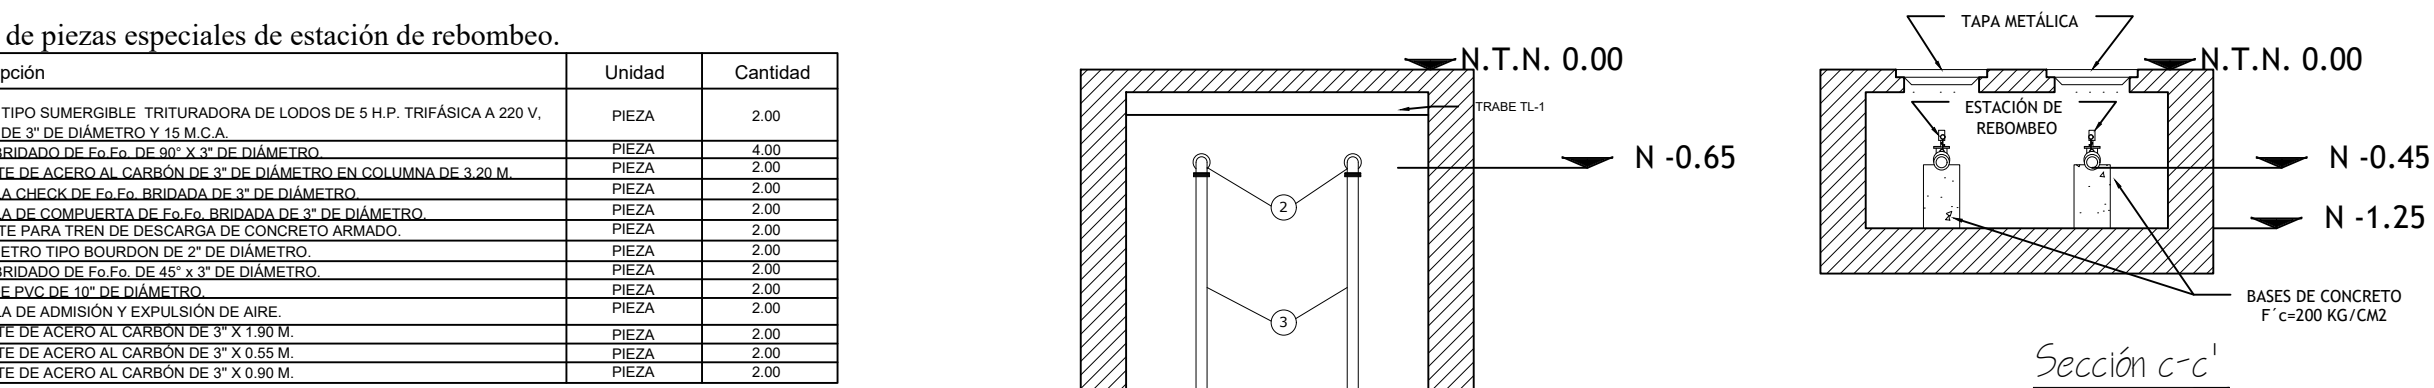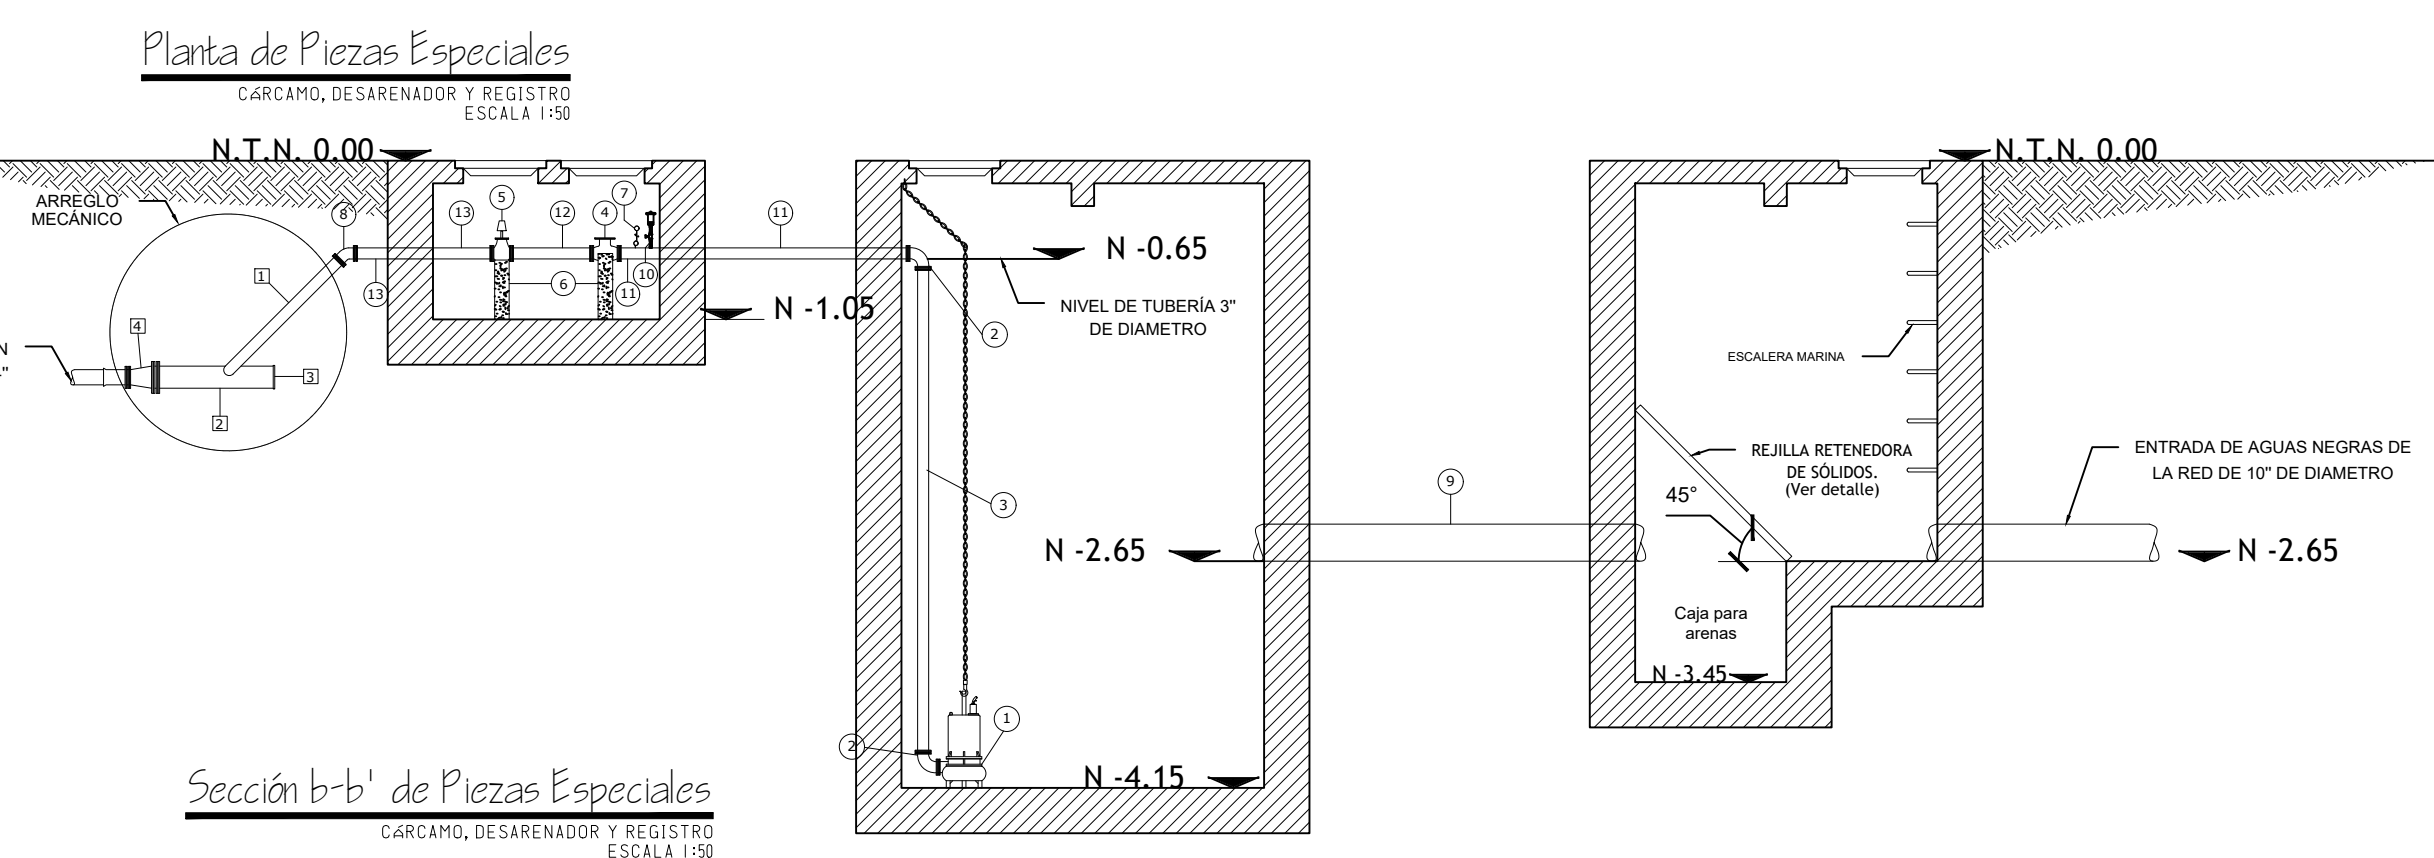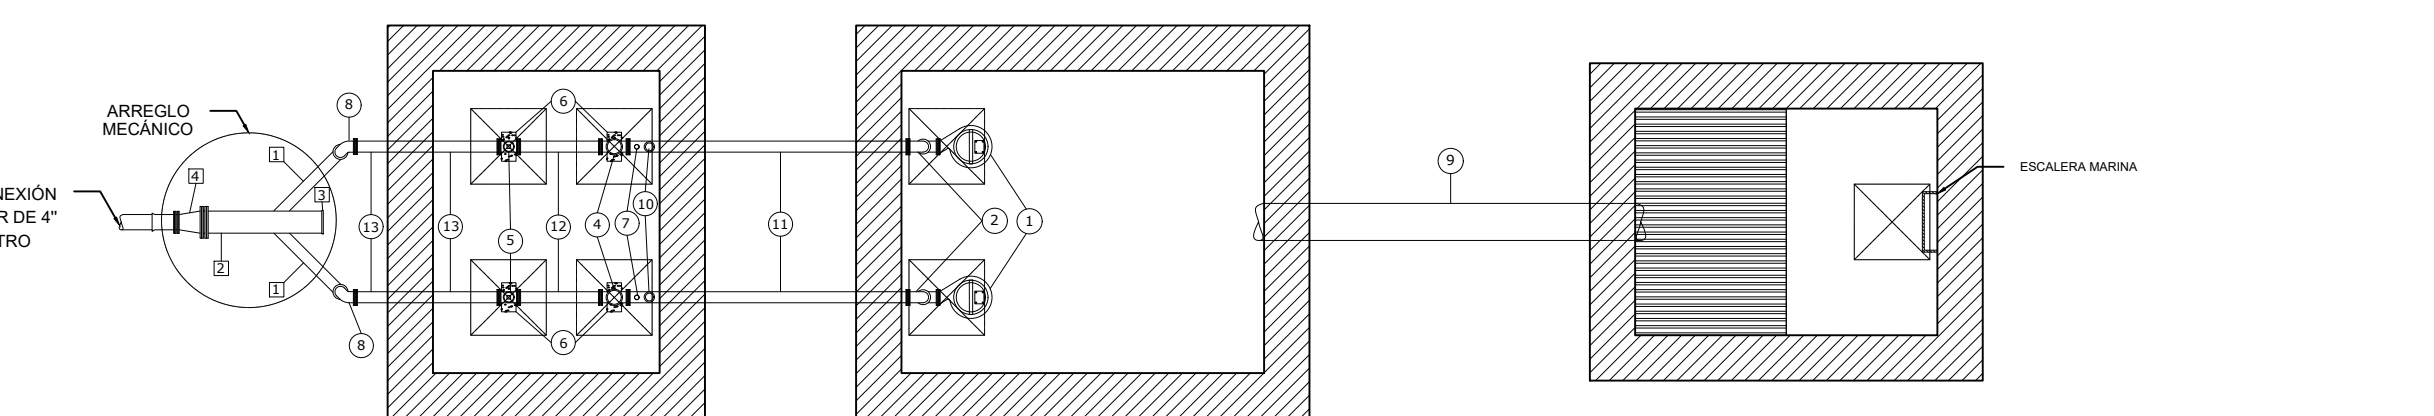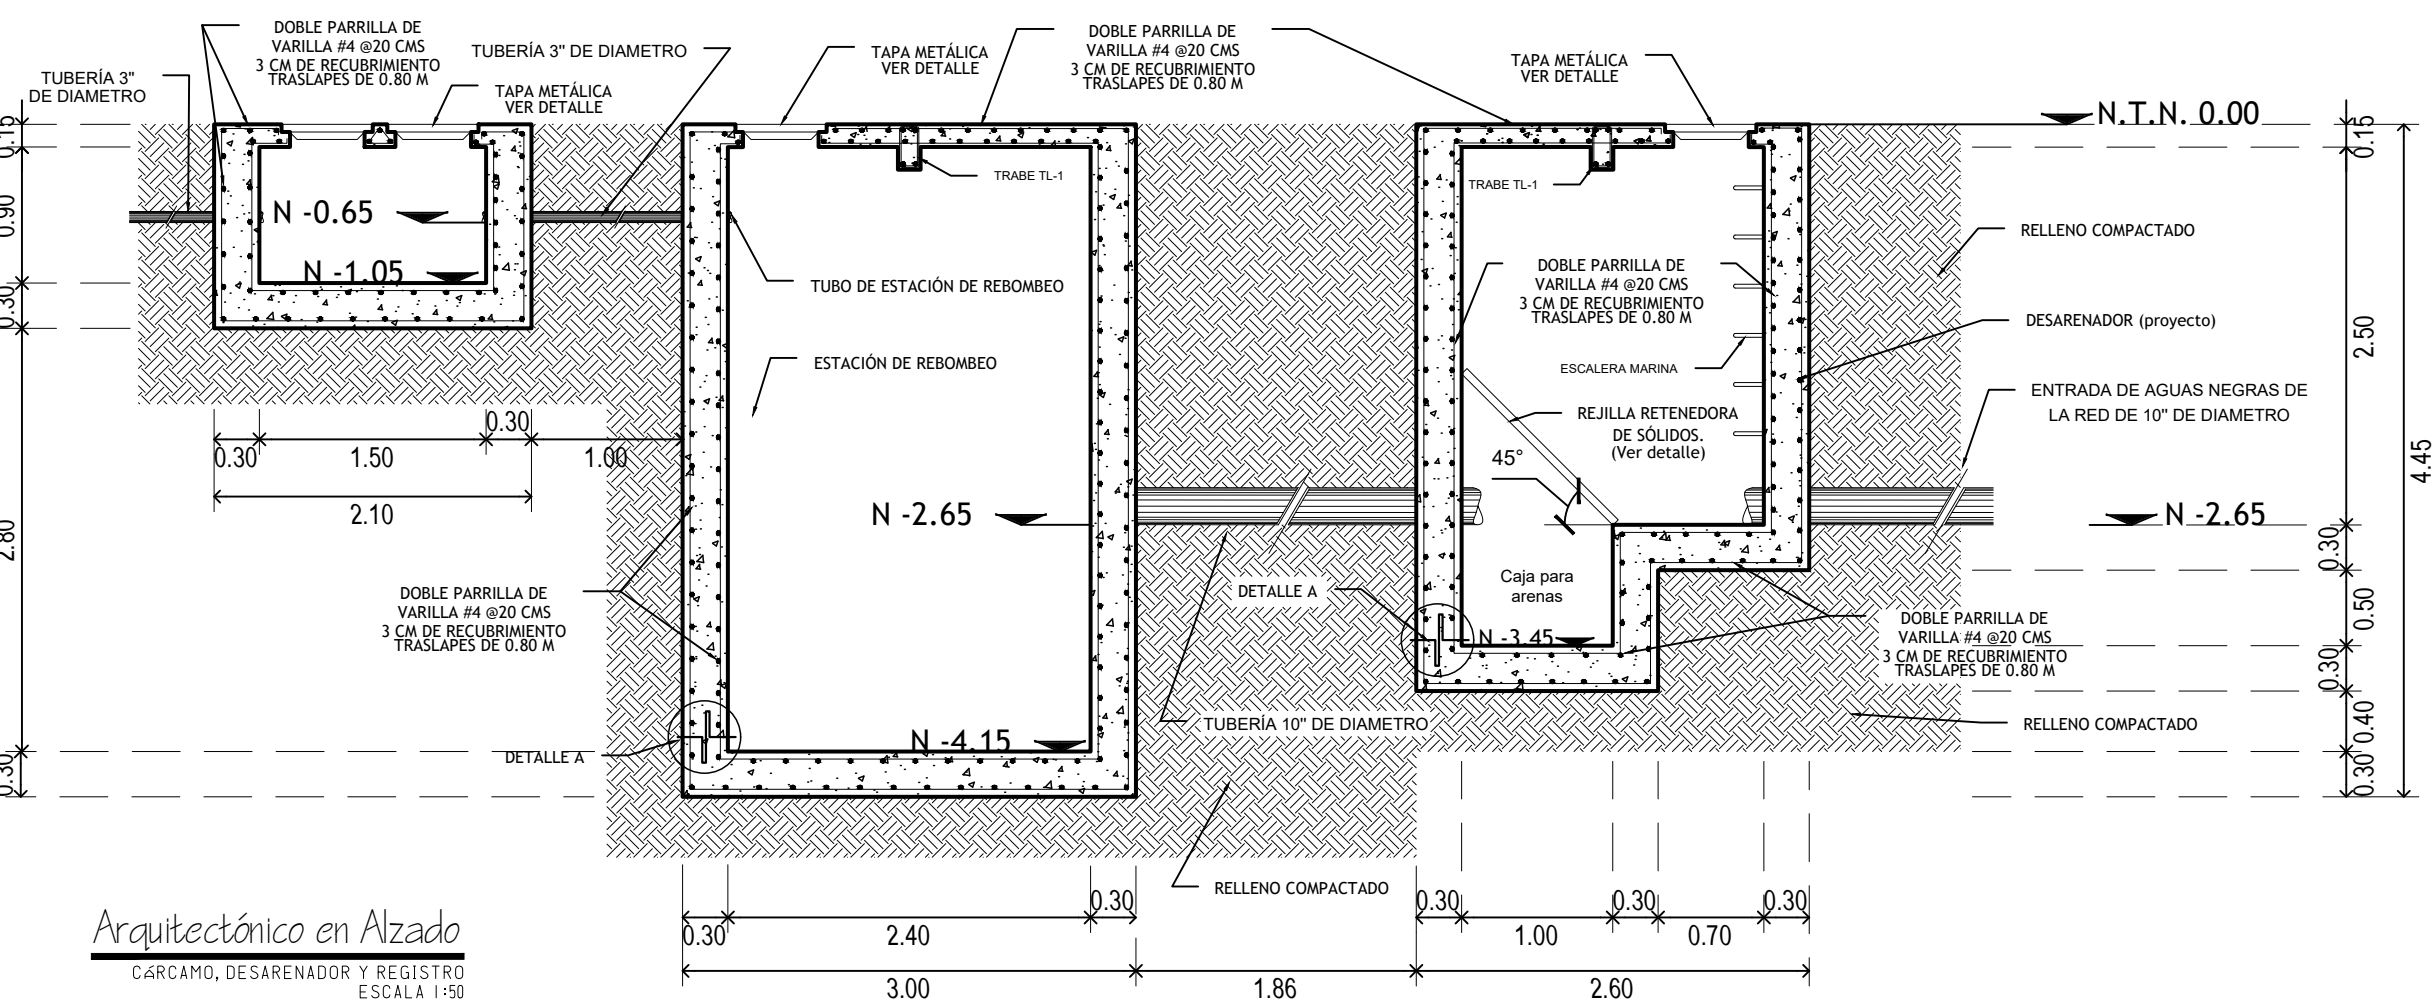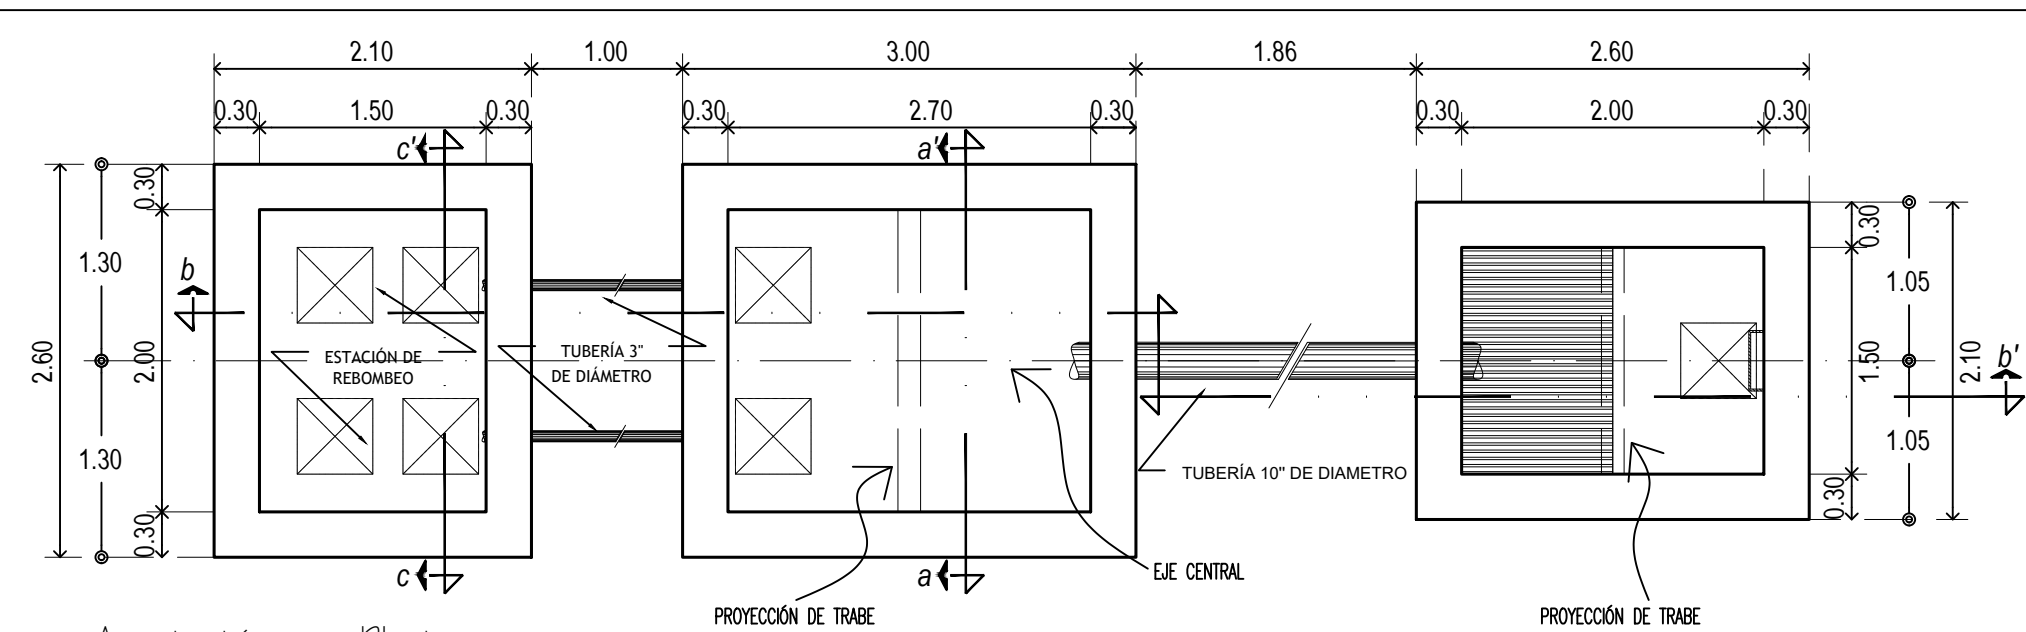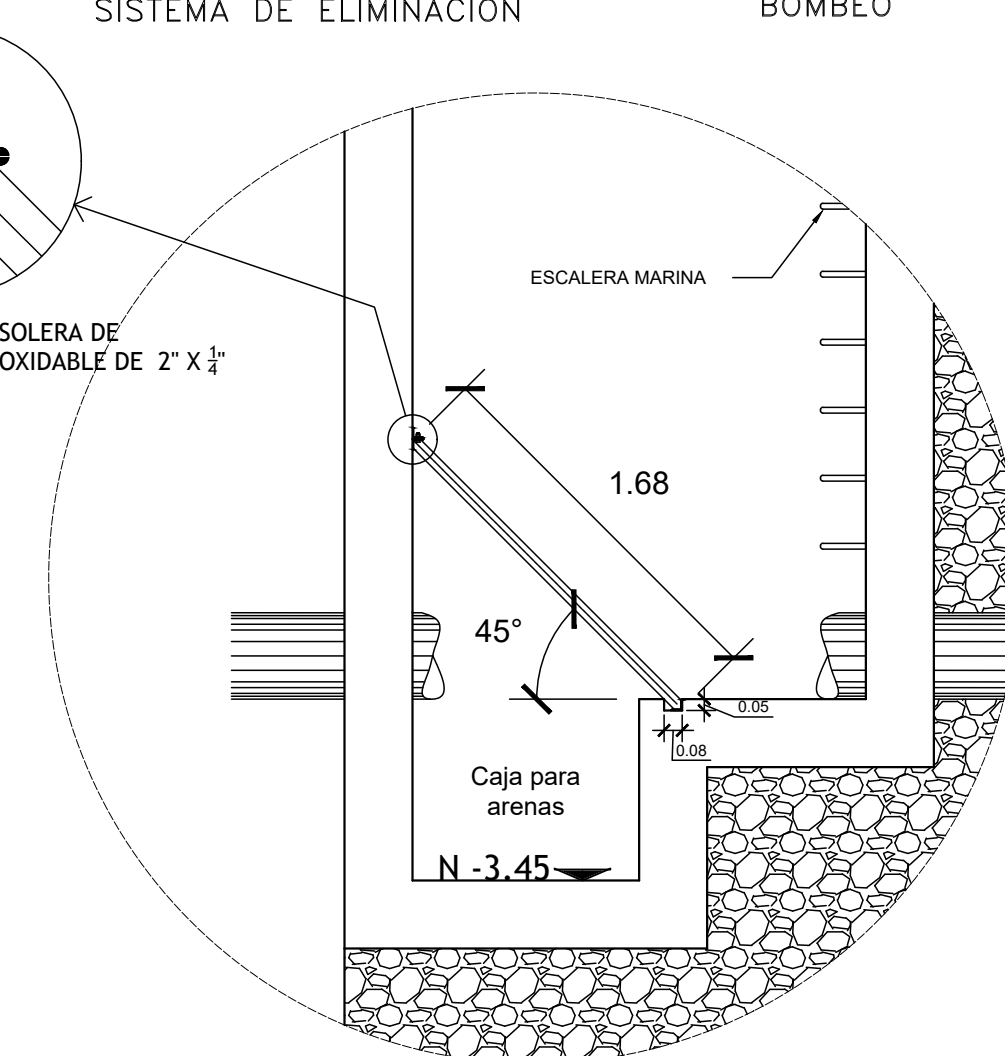

RECURSO ESTATAL 2024

OBRA:
AMPLIACIÓN DE LA RED DE ALCANTARILLADO EN LA COLONIA SAN ISIDRO LABRADOR, SEGUNDA ETAPA, CONSISTENTE EN 3.3 KM DE TUBERÍA SANITARIA PVC DE 8" DE DIÁMETRO SDR-35, Y 85 DESCARGAS DOMICILIARIAS, EN CIUDAD CONSTITUCIÓN, MUNICIPIO DE COMONDÚ.

SIMBOLOGÍA:	
	TUBERÍA DE RED EN PROYECTO (10")
	TUBERÍA DE RED EN PROYECTO (4")
	CODO DE 45°
	NO. NODO, COTA PIEZOMÉTRICA, TERRENO Y M.C.A.
	NUMERO DE CRUCERO
	L=135m LONGITUD DE TRAMO EN METROS
	Q=120.17lps GASTO EN LITROS POR SEGUNDO
	ESTACION DE REBOMBEO

LOCALIDAD: CD. CONSTITUCIÓN

FECHA: EJERCICIO 2024

ESCALA: S/E ACOTACIÓN: METROS

CONTENIDO: EMISOR A PRESIÓN Y ESTACIÓN DE REBOMBEO

REPRESENTANTES:
LIC. ILIANA TALAMANTES HIGUERA
PRESIDENTE MUNICIPAL DE COMONDÚ
ING. JESÚS SALVADOR NUÑEZ JORDAN
DIRECTOR GENERAL O.S.A.P.A.S. COMONDÚ
ING. MIGUEL RONDERO ASTORGA
AREA TÉCNICA DE A.S.A.P.A. COMONDÚ

NO. DE PLANO: 2/2