


DETALLE DE UBICACIÓN DE MACROMEDIDOR DE GASTO NO INTRUSIVO, EN TREN DE DESCARGA

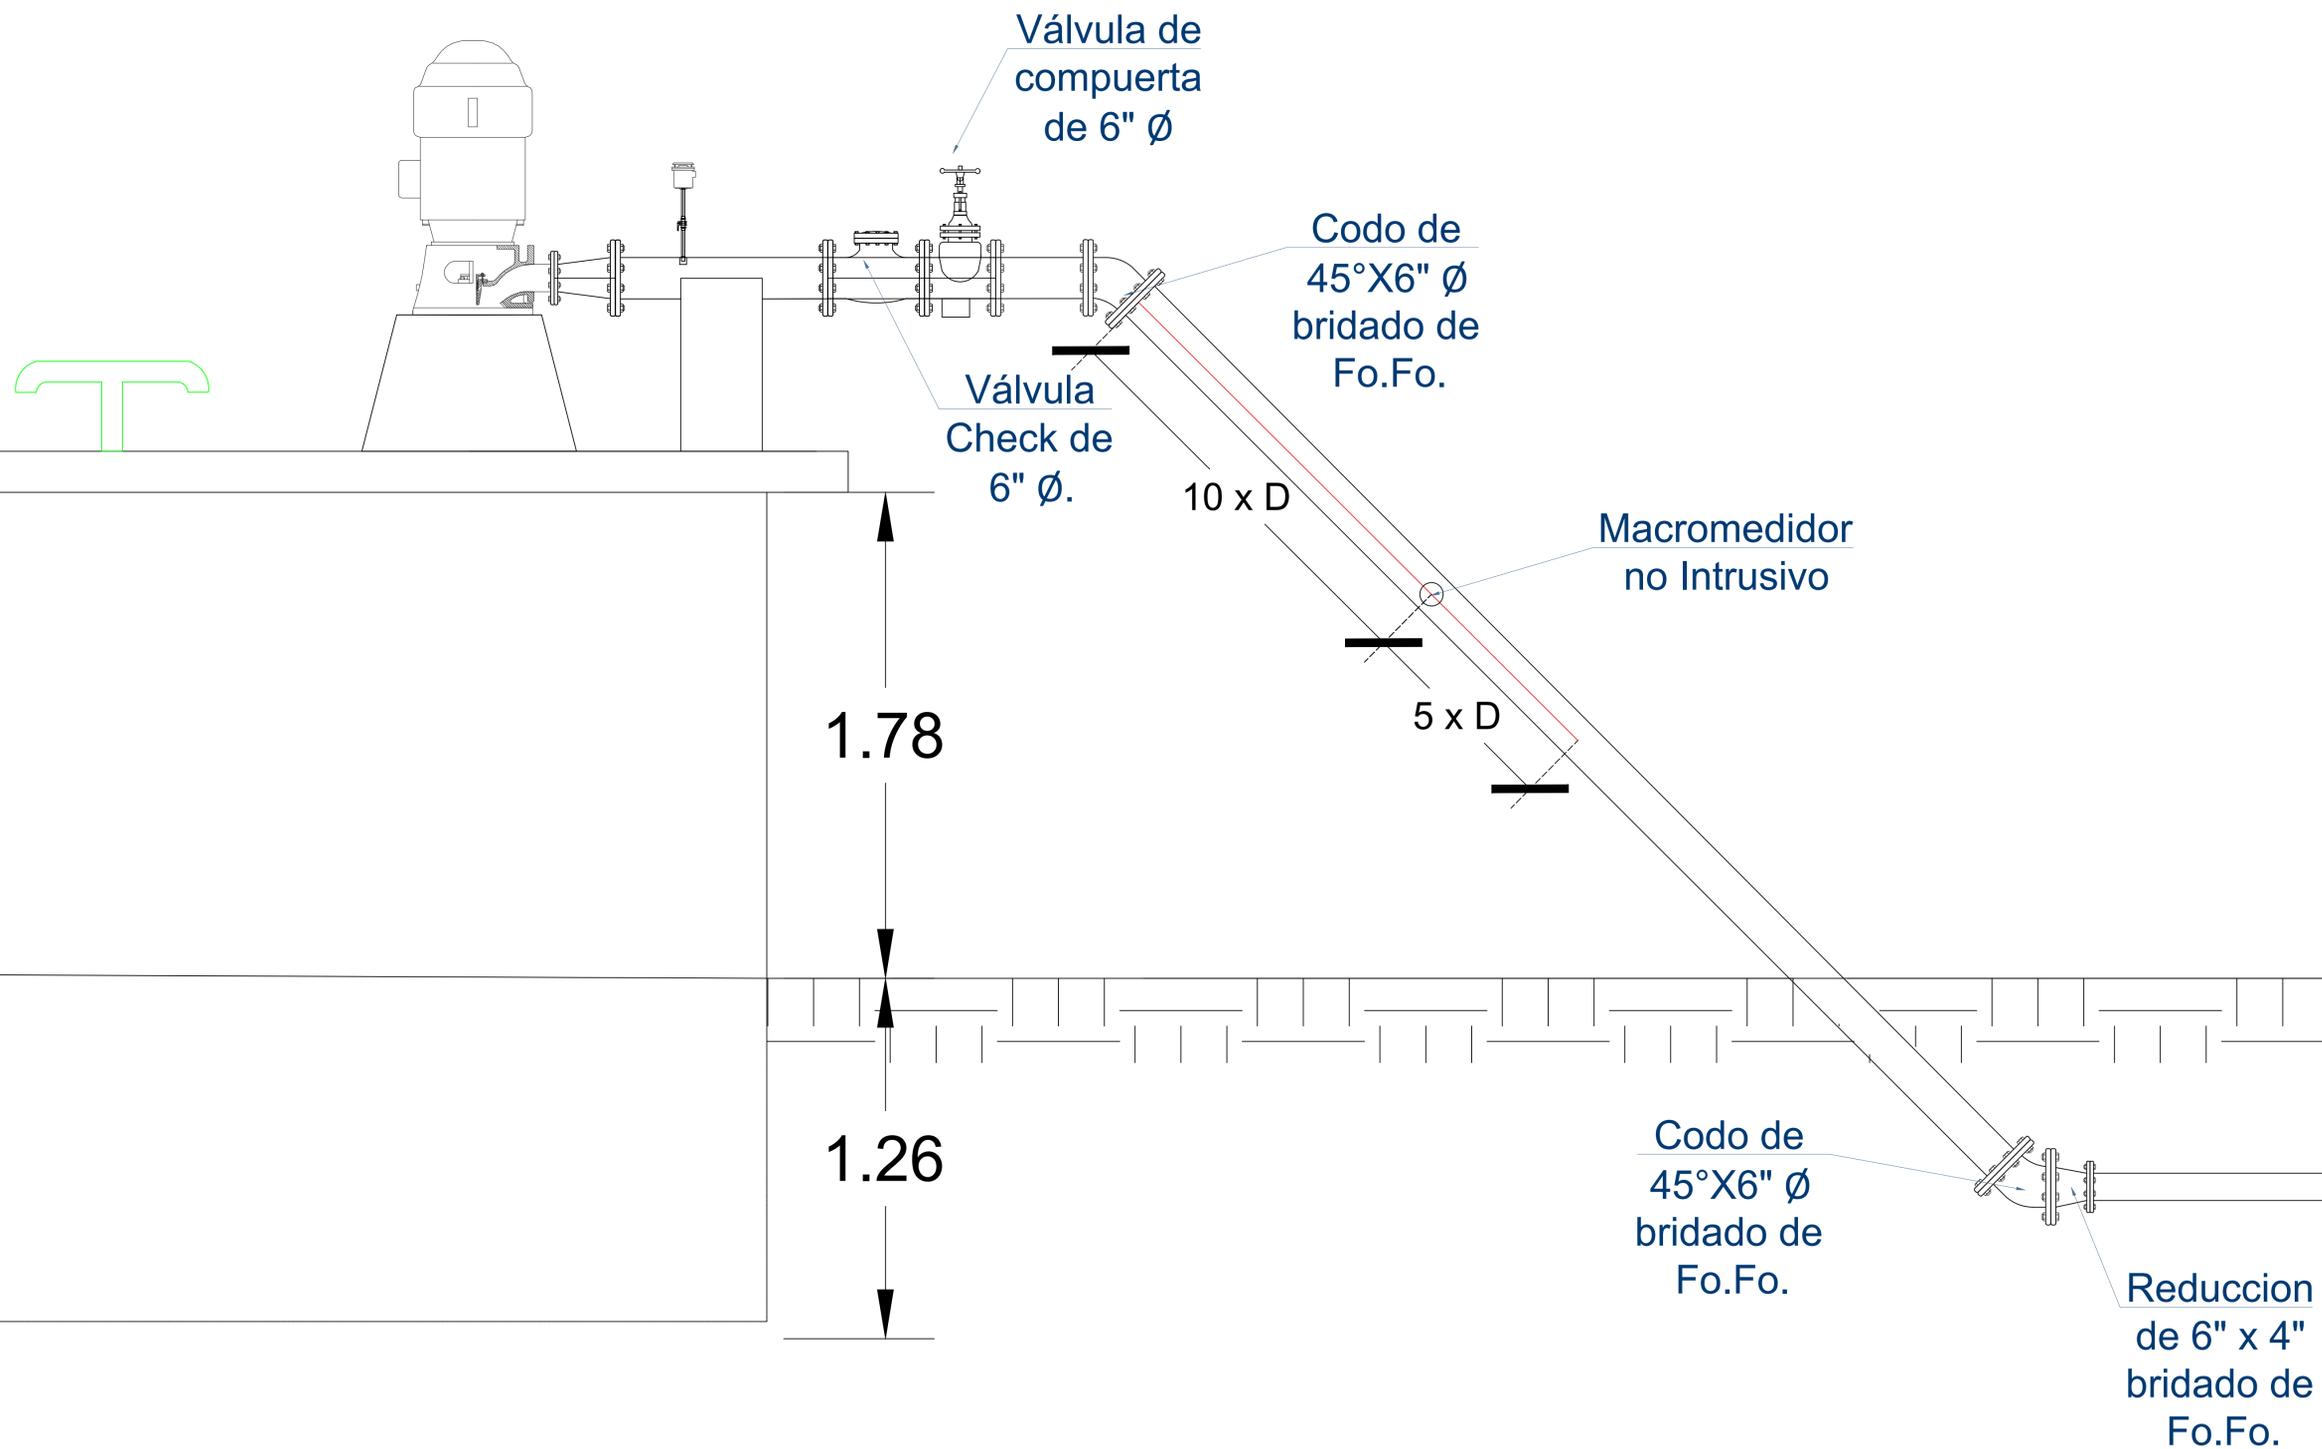



MACROLOCALIZACIÓN



MICROLOCALIZACIÓN



SIMBOLOGÍA

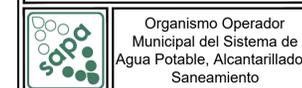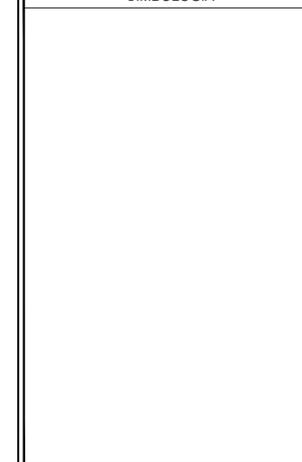

Organismo Operador Municipal del Sistema de Agua Potable, Alcantarillado y Saneamiento



H. XVII Ayuntamiento del Municipio de La Paz B.C.S. 2021 - 2024

RESPONSABLE:
ORGANISMO OPERADOR MUNICIPAL DEL SISTEMA DE AGUA POTABLE, ALCANTARILLADO Y SANEAMIENTO DE LA PAZ

Ing. Zulema Guadalupe Lazos Ramírez,
Directora General

REVISÓ:
ORGANISMO OPERADOR MUNICIPAL DEL SISTEMA DE AGUA POTABLE, ALCANTARILLADO Y SANEAMIENTO DE LA PAZ

Ing. Abel Humberto Sandoval Beltrán,
Director Técnico

UBICACIÓN DEL PROYECTO: Col. Miramar

FECHA: Junio de 2024

COLONIA: Miramar

ESCALA: Sin escala

MUNICIPIO: La Paz

PLANO: 2

NOMBRE DEL PLANO:
Detalle de ubicación de macromedidor de gasto no intrusivo, en tren de descarga.

NOMBRE DE LA OBRA:
Rehabilitación del cárcamo de bombeo del tanque elevado Miramar.