


REHABILITACION DE CAMPO DE FUTBOL EN UNIDAD DEPORTIVA ROGELIO CORTEZ

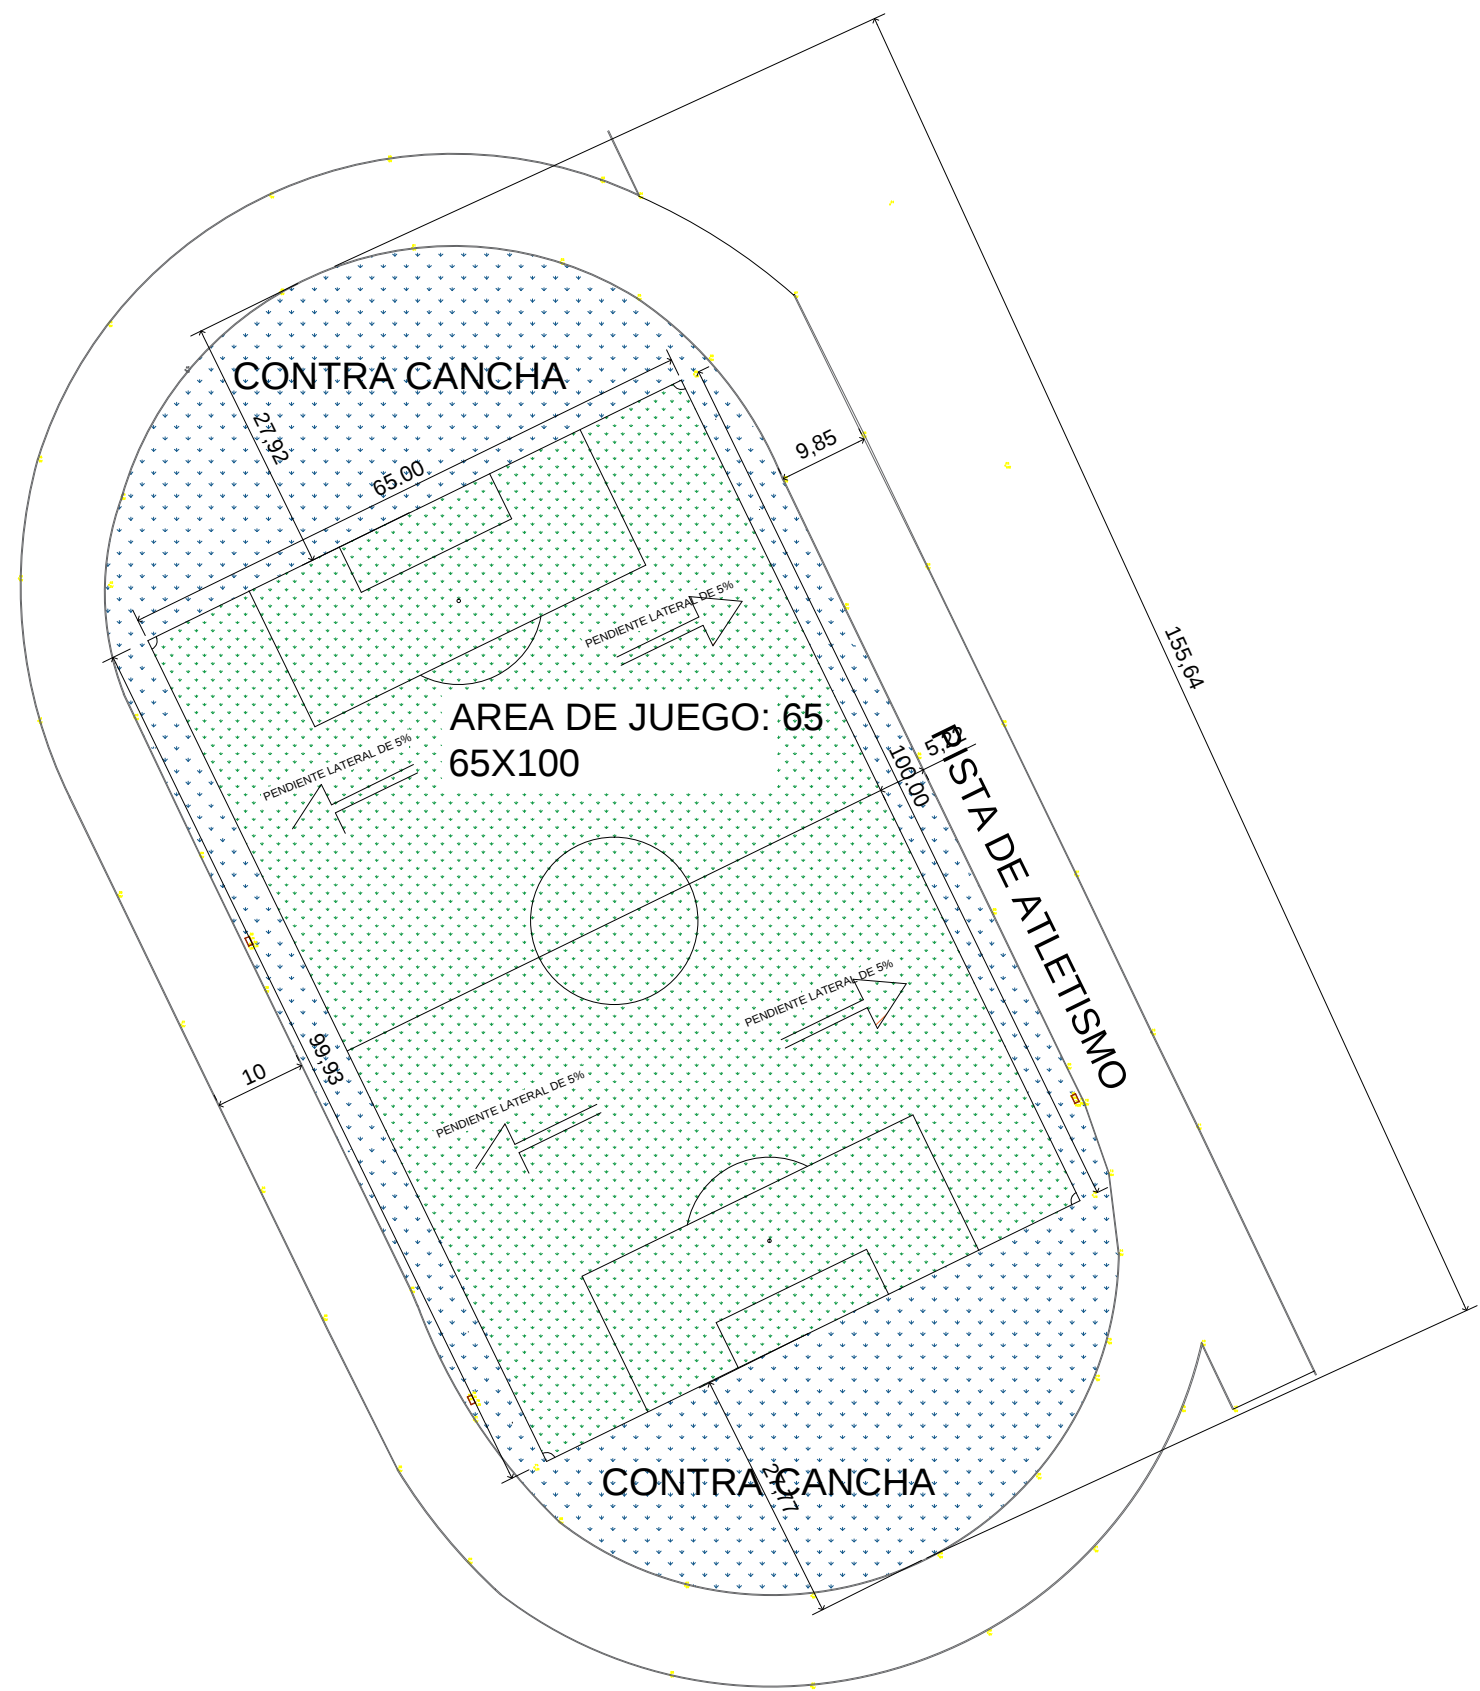

NOMBRE DEL PROYECTO

REHABILITACION DE CAMPO DE
FUTBOL EN UNIDAD DEPORTIVA
ROGELIO CORTEZ



H. X AYUNTAMIENTO DE LORETO B. C.
SUR.

MUNICIPIO.

LORETO BAJA CALIFORNIA SUR

PRESIDENTA MUNICIPAL DEL H.VIII
AYUNTAMIENTO DE LORETO.
M EN C. PAOLA MARGARITA COTA
DAVIS


SECRETARIO DE DESARROLLO SOCIAL.

ING. ALAN DREW AGUILAR.

DIRECTOR DE ASENTAMIENTOS HUMANOS Y OBARAS PUBLICAS.

ING. RICARDO LOPEZ MEZA.

MACROLOCALIZACION

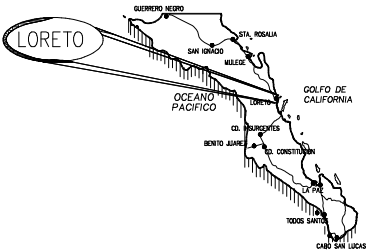

PLANO:

PLANTA

FECHA JUNIO/2024

ESCALA 1:50

ACOTACIONES METROS

A-01