




HR01 PLANTA DE HERRERIA ESC: 1:75

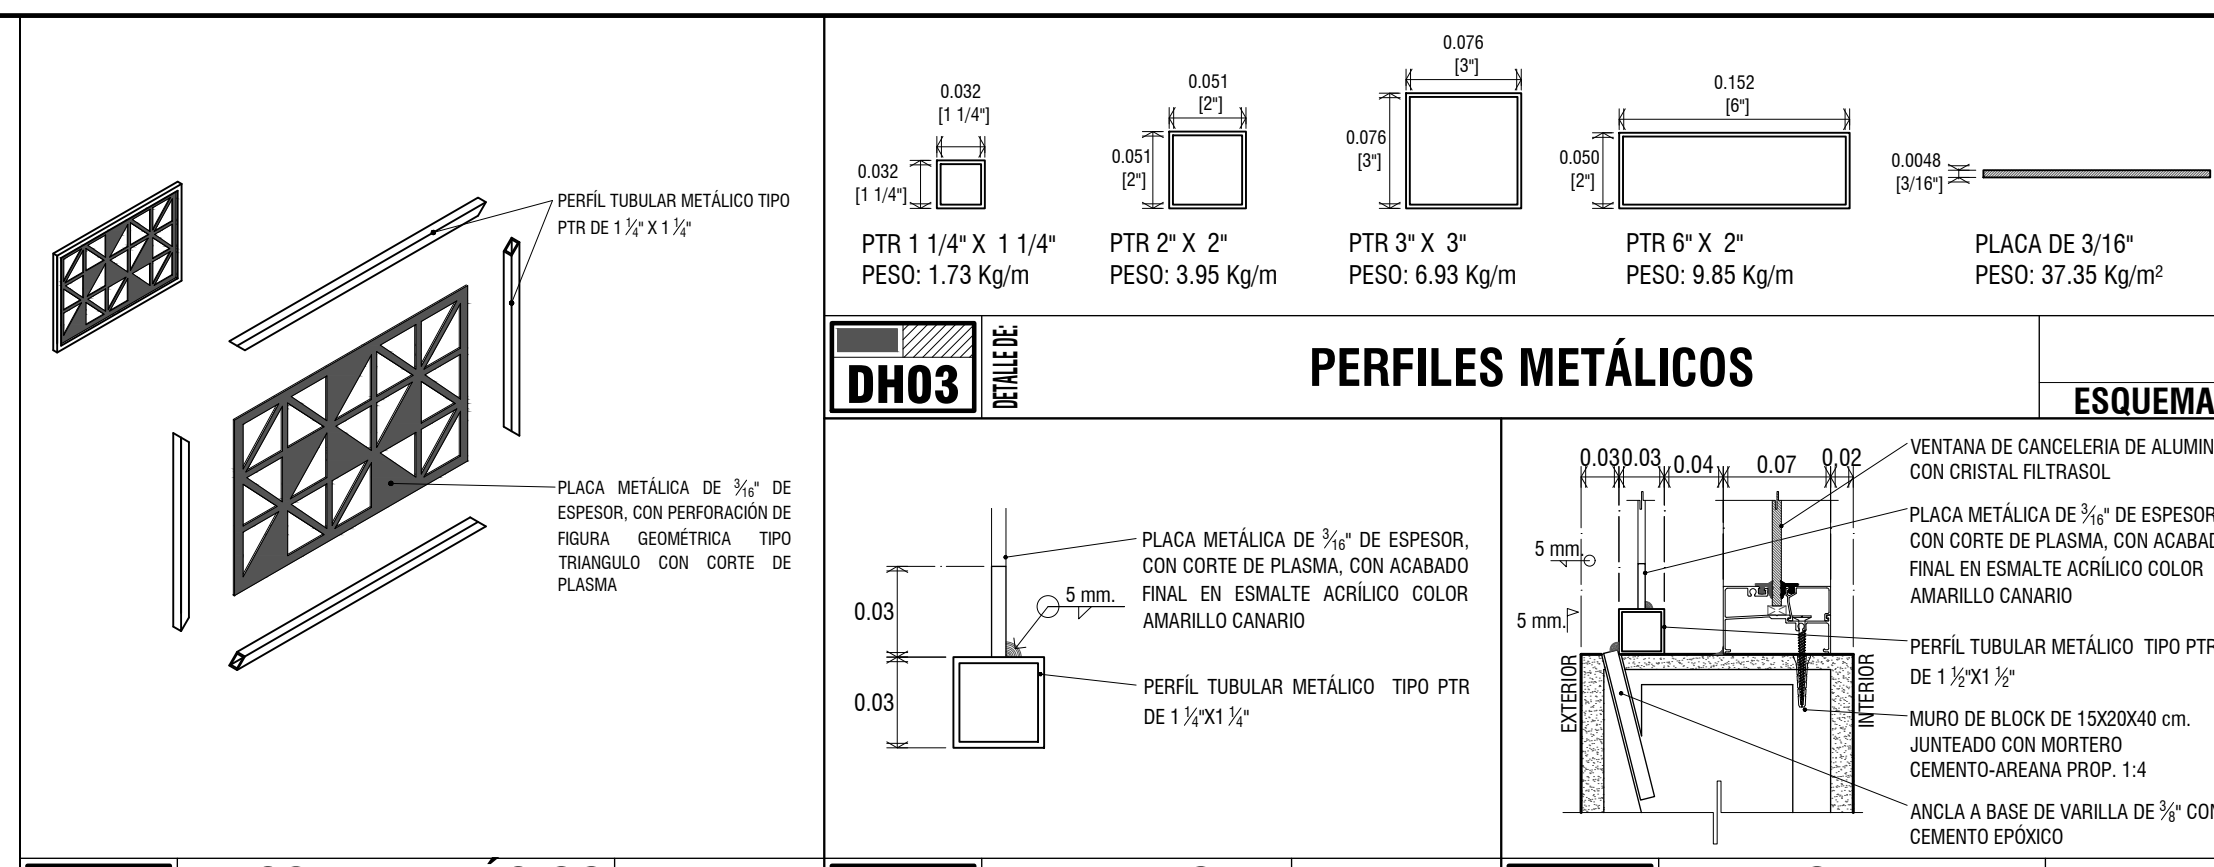


DH03 PERFILES METÁLICOS **ESQUEMA**

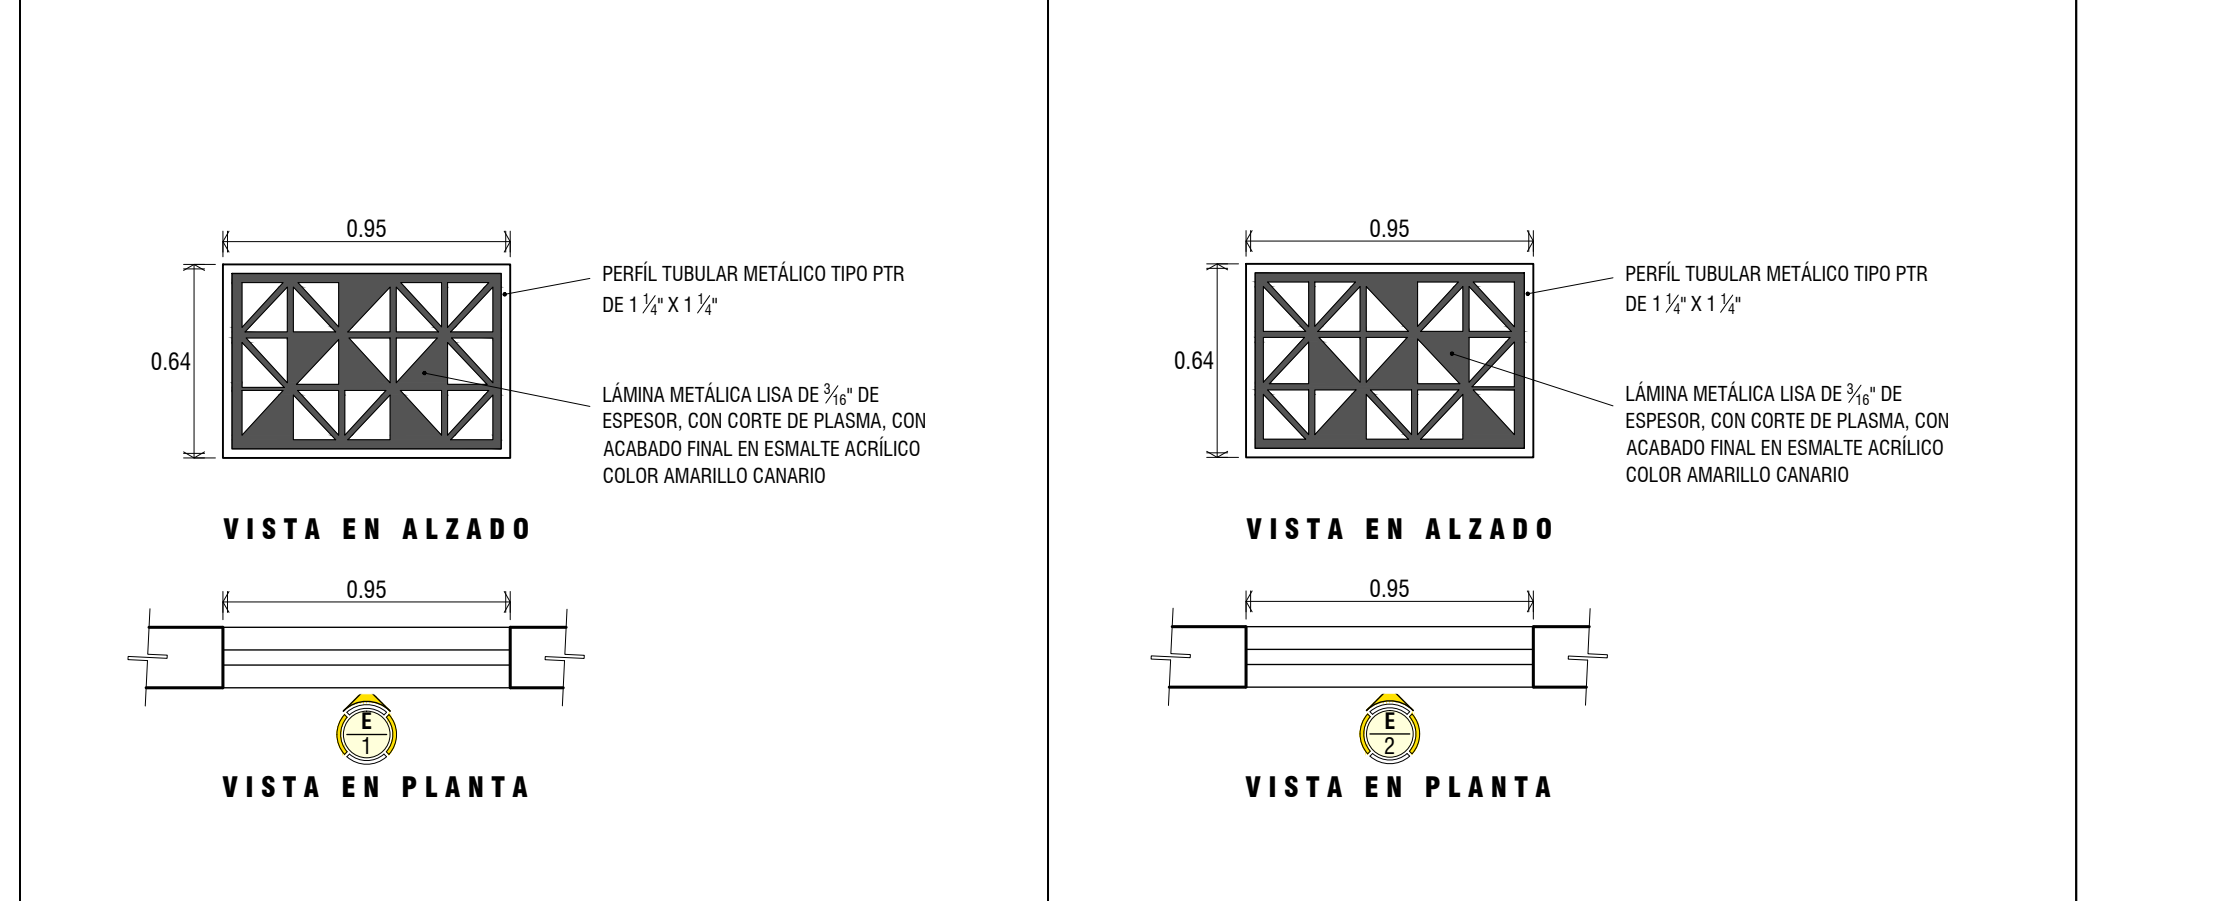

DH01 ESQUEMA BÁSICO DE ENSAMBLE **DH08** ARMADO DE ENREJADO **DH09** ANLAJE DE ENREJADO **ESQUEMA**

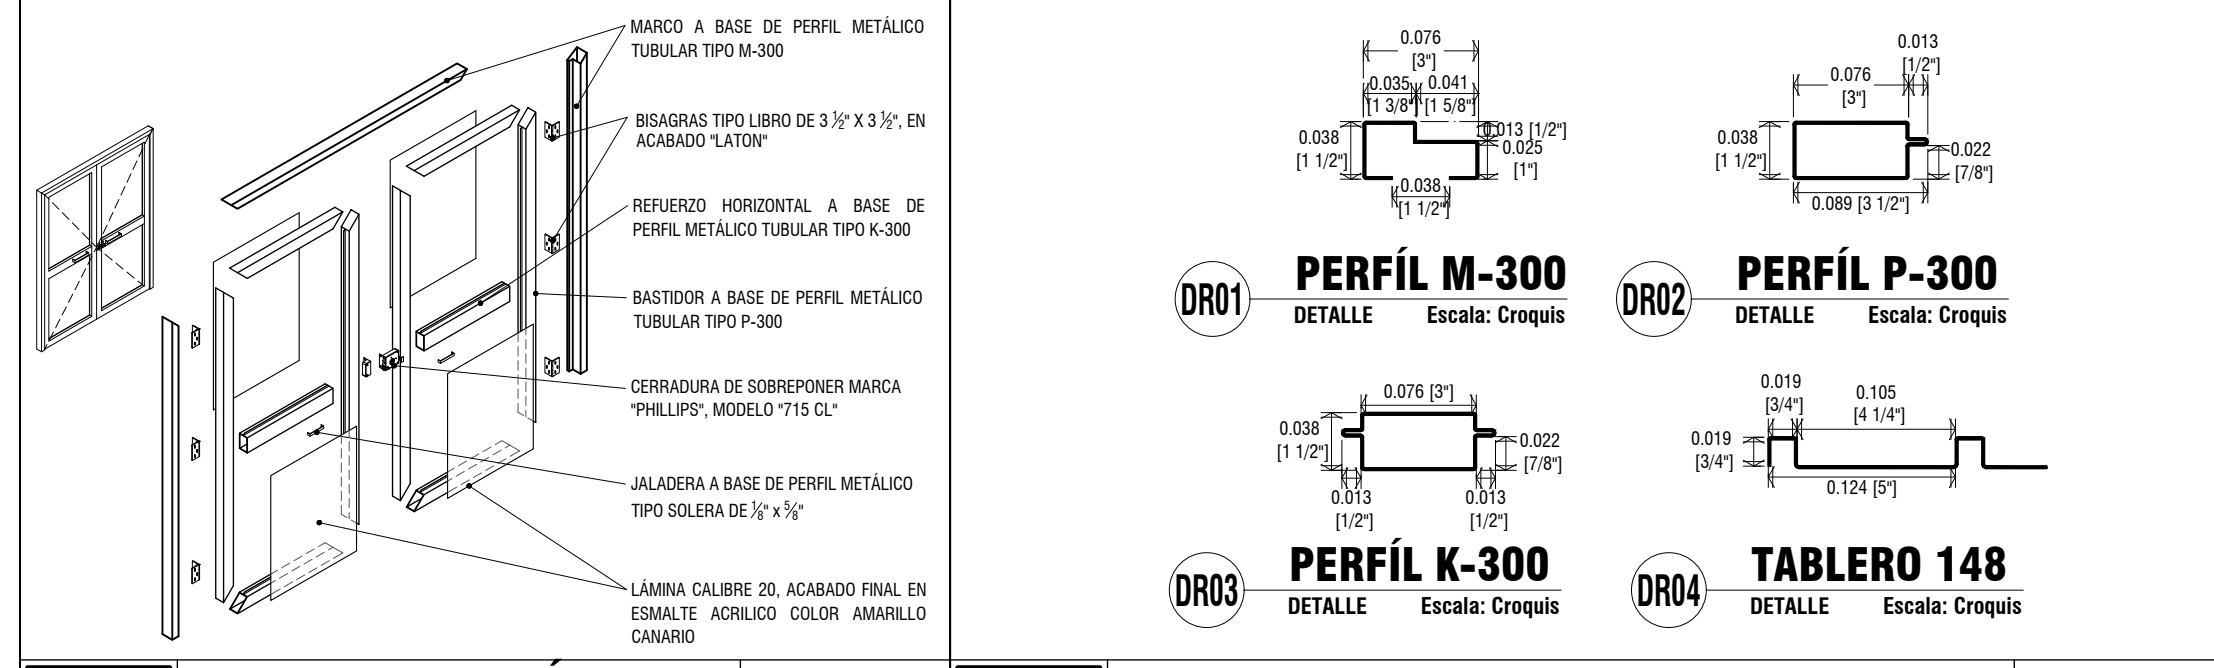

DH04 ENREJADO DE HERRERIA E-1 ESC: 1:25 **DH05** ENREJADO DE HERRERIA E-2 ESC: 1:25 **DH06** ENREJADO DE HERRERIA E-3 ESC: 1:25 **DH07** ENREJADO DE HERRERIA E-4 ESC: 1:25

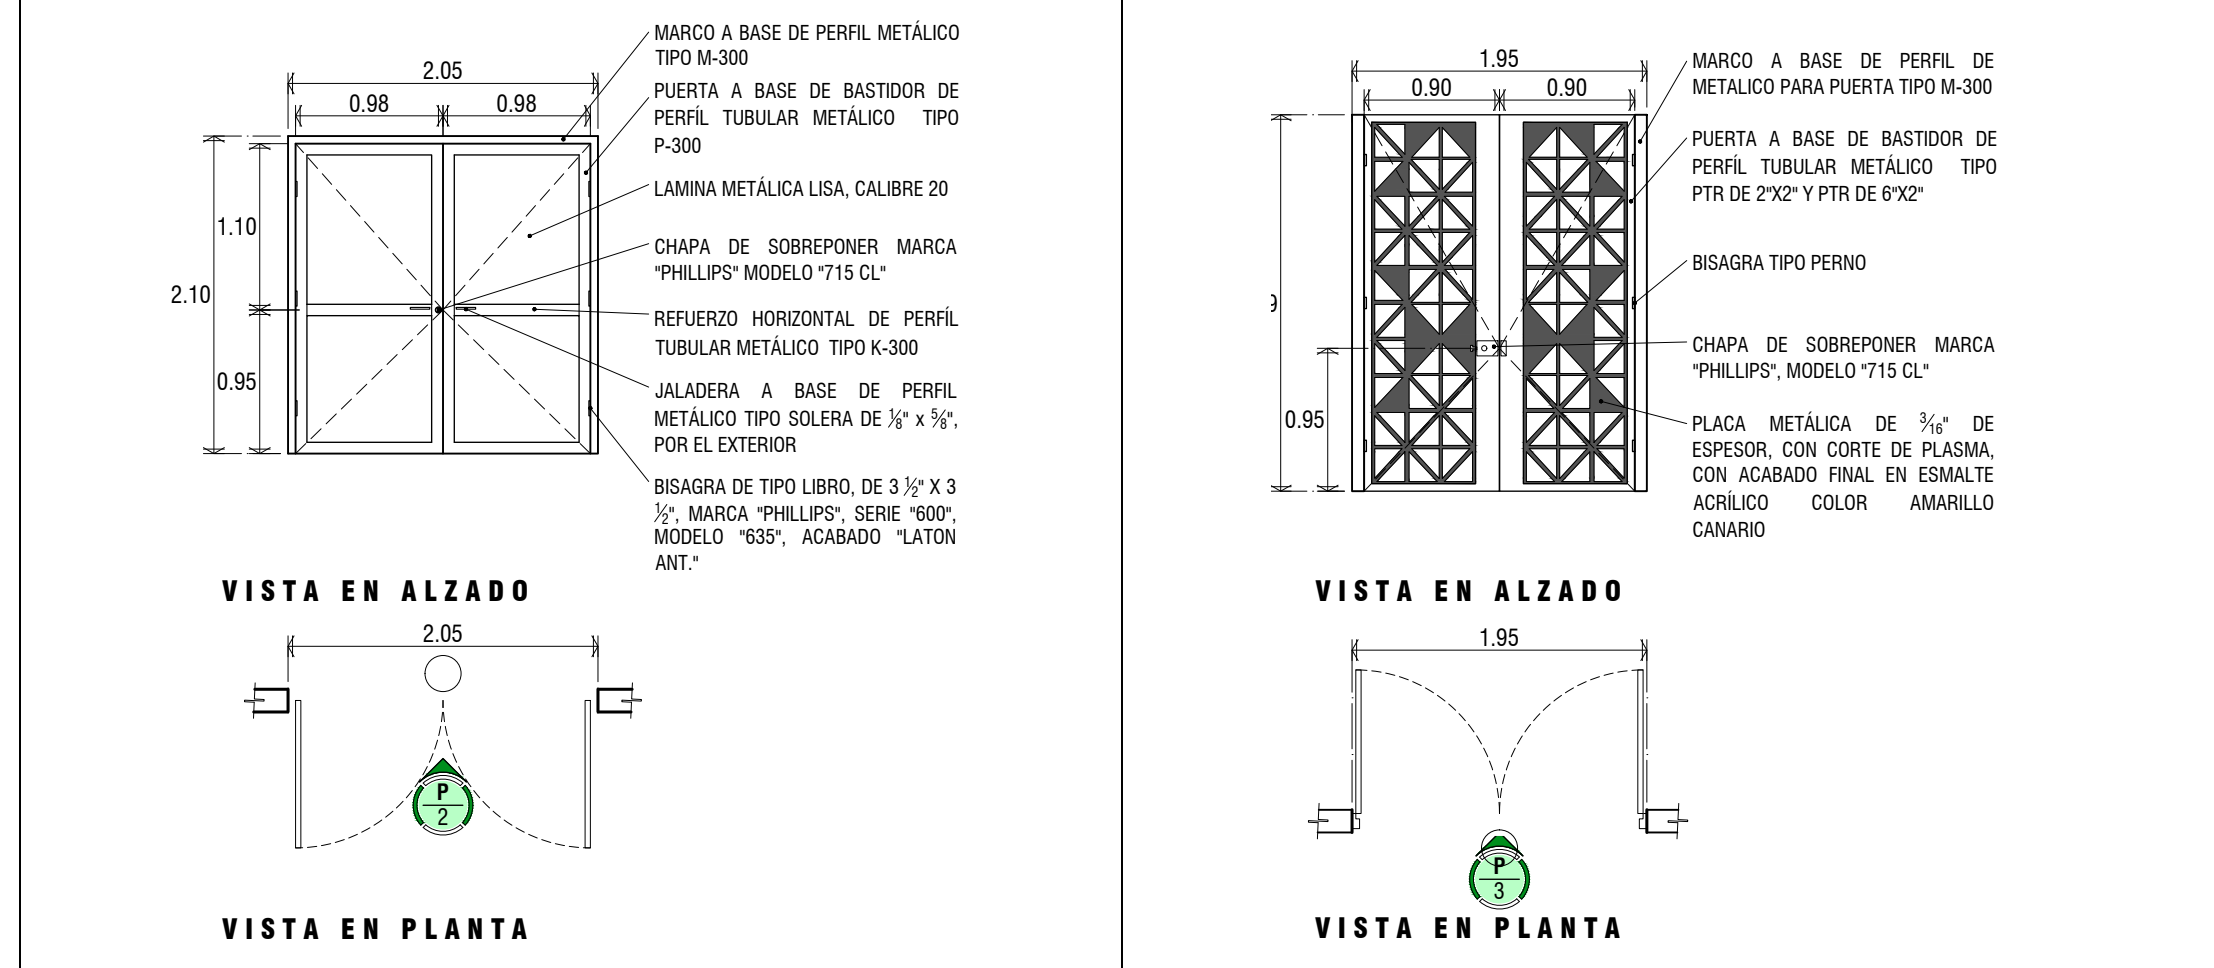

DH10 ESQUEMA BÁSICO DE ENSAMBLE **DH12** PERFILES METÁLICOS PARA PUERTAS **ESQUEMA**



DH13 PUERTA DE HERRERIA PH-1 ESC: 1:50 **DH14** PUERTA DE HERRERIA PH-2 ESC: 1:50




DH15 BISAGRAS TIPO LIBRO **DH16** PUERTA DE HERRERIA PH-2 **DH19** PUERTA DE HERRERIA **ESQUEMA**

TABLA DE ENREJADOS DE HERRERIA					
CLAVE	DESCRIPCION	DIMENSION	UNIDAD	CANTIDAD	AREA DE APLICACION
E-1	ENREJADO A BASE DE BASTIDOR DE PTR DE 1 1/2" X 1 1/2" COLOR "BLANCO", CON PLACA DE ACERO DE 3/16" CON CORTE DE PLASMA PARA FORMAR FIGURA DECORATIVA SEGUN DISEÑO, CON ACABADO FINAL EN ESMALTE ALQUIDALICO ANTICORROSIVO MARCA "COMEX", LINEA "VELMAR" EN COLOR "AMARILLO CANARIO"	0.95 X 0.64 mts.	Pza	1	CUBICULOS COCINA
E-2	ENREJADO A BASE DE BASTIDOR DE PTR DE 2" X 2" COLOR "BLANCO", CON PLACA DE ACERO DE 3/16" CON CORTE DE PLASMA PARA FORMAR FIGURA DECORATIVA SEGUN DISEÑO, CON ACABADO FINAL EN ESMALTE ALQUIDALICO ANTICORROSIVO MARCA "COMEX", LINEA "VELMAR" EN COLOR "AMARILLO CANARIO"	0.95 X 0.64 mts.	Pza	1	CUBICULOS COCINA
E-3	ENREJADO A BASE DE BASTIDOR DE PTR DE 2" X 2" COLOR "BLANCO", CON PLACA DE ACERO DE 3/16" CON CORTE DE PLASMA PARA FORMAR FIGURA DECORATIVA SEGUN DISEÑO, CON ACABADO FINAL EN ESMALTE ALQUIDALICO ANTICORROSIVO MARCA "COMEX", LINEA "VELMAR" EN COLOR "AMARILLO CANARIO"	1.85 X 0.50 mts.	Pza	1	ALMACEN (TALLER DE HERRERIA)
E-4	ENREJADO A BASE DE BASTIDOR DE PTR DE 2" X 2" COLOR "BLANCO", CON PLACA DE ACERO DE 3/16" CON CORTE DE PLASMA PARA FORMAR FIGURA DECORATIVA SEGUN DISEÑO, CON ACABADO FINAL EN ESMALTE ALQUIDALICO ANTICORROSIVO MARCA "COMEX", LINEA "VELMAR" EN COLOR "AMARILLO CANARIO"	1.85 X 1.22 mts.	Pza	2	USOS MULTIPLES CENTRO INTERACTIVO PARA JOVENES

ESPECIFICACIONES DE PUERTAS DE MADERA					
CLAVE	DESCRIPCION	DIMENSION	UNIDAD	CANTIDAD	AREA DE APLICACION
PH-1	PUERTA METALICA A DOS HOJAS DE APERTURA ABATIBLE CON MARCO DE PERFIL METALICO TIPO M-300, CON BASTIDOR A BASE DE PERFIL METALICO TIPO P-300, REFUERZO HORIZONTAL DE PERFIL METALICO TIPO K-300, LAMINA LISA CALIBRE 20, INCLUYE: BISAGRAS TIPO LIBRO DE 3 1/2" MARCA "PHILLIPS", SERIE "600", MODELO "635", ACABADO "LATON ANT.", CON CHAPA DE SOBREPONER MARCA "PHILLIPS", MODELO "715 CL" Y JALADERA A BASE DE PERFIL METALICO TIPO SOLERA DE 1/2" X 1/2"	2.05 X 2.10 mts.	Pza	1	ALMACEN
PH-2	PORTON METALICO A DOS HOJAS DE APERTURA ABATIBLE CON MARCO DE PERFIL METALICO TIPO M-300, CON BASTIDOR A BASE DE PERFIL METALICO TIPO PTR DE 2" X 2" Y 6" X 2" COLOR BLANCO, PLACA METALICA DE 3/16" CON PERFORACIONES A BASE DE CORTE DE PLASMA CON FORMAS TRIANGULARES SEGUN DISEÑO, INCLUYE: BISAGRAS TIPO TIPO PERNO, CON CHAPA DE SOBREPONER MARCA "PHILLIPS", MODELO "715 CL" Y JALADERA A BASE DE PERFIL METALICO TIPO SOLERA DE 1/2" X 1/2"	1.95 X 2.49 mts.	Pza	1	TALLER DE HERRERIA

TABLA DE PUERTAS DE HERRERIA					
CLAVE	DESCRIPCION	DIMENSION	UNIDAD	CANTIDAD	AREA DE APLICACION
PH-1	PUERTA METALICA A DOS HOJAS DE APERTURA ABATIBLE CON MARCO DE PERFIL METALICO TIPO M-300, CON BASTIDOR A BASE DE PERFIL METALICO TIPO P-300, REFUERZO HORIZONTAL DE PERFIL METALICO TIPO K-300, LAMINA LISA CALIBRE 20, INCLUYE: BISAGRAS TIPO LIBRO DE 3 1/2" MARCA "PHILLIPS", SERIE "600", MODELO "635", ACABADO "LATON ANT.", CON CHAPA DE SOBREPONER MARCA "PHILLIPS", MODELO "715 CL" Y JALADERA A BASE DE PERFIL METALICO TIPO SOLERA DE 1/2" X 1/2"	2.05 X 2.10 mts.	Pza	1	ALMACEN
PH-2	PORTON METALICO A DOS HOJAS DE APERTURA ABATIBLE CON MARCO DE PERFIL METALICO TIPO M-300, CON BASTIDOR A BASE DE PERFIL METALICO TIPO PTR DE 2" X 2" Y 6" X 2" COLOR BLANCO, PLACA METALICA DE 3/16" CON PERFORACIONES A BASE DE CORTE DE PLASMA CON FORMAS TRIANGULARES SEGUN DISEÑO, INCLUYE: BISAGRAS TIPO TIPO PERNO, CON CHAPA DE SOBREPONER MARCA "PHILLIPS", MODELO "715 CL" Y JALADERA A BASE DE PERFIL METALICO TIPO SOLERA DE 1/2" X 1/2"	1.95 X 2.49 mts.	Pza	1	TALLER DE HERRERIA




ESPECIFICACIONES DE PUERTAS DE MADERA					
CLAVE	DESCRIPCION	DIMENSION	UNIDAD	CANTIDAD	AREA DE APLICACION
DH11	MURO DE BLOCK DE 15X20X40 cms. PERFIL METALICO TIPO M-300. TORNILLO DE 3" CON TAQUETE PLASTICO DE 2". PERFIL METALICO TIPO P-300.				
DH18	MARCO A BASE DE PERFIL METALICO TIPO M-300. LAMINA TIPO TABLERO "148" CALIBRE 20, ACABADO FINAL EN ESMALTE ACRILICO COLOR BLANCO. BISAGRAS TIPO LIBRO DE 3 1/2" X 3 1/2" COLOR "LATON".				

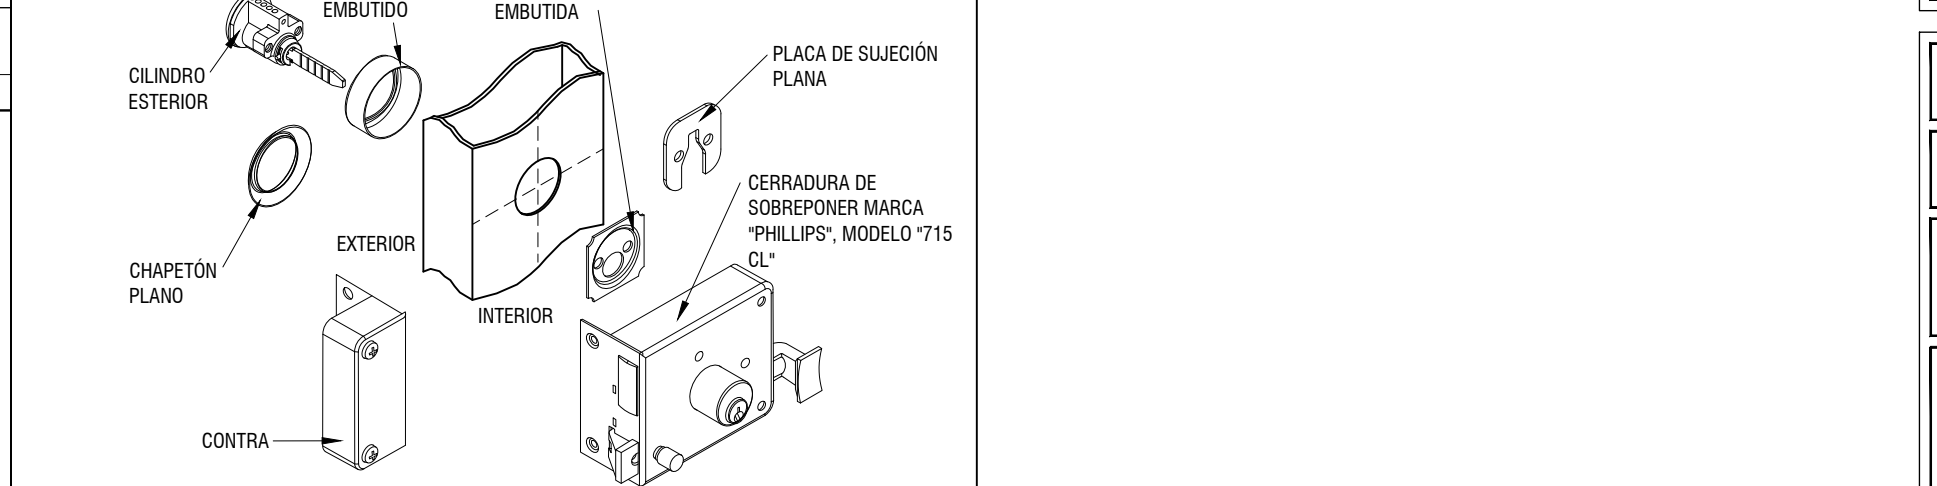


DH17 FIJACION DE MARCO DE PUERTA **DH18** CLOCACION DE BISAGRAS TIPO LIBRO **ESQUEMA**



DH19 PUERTA DE HERRERIA **ESQUEMA**

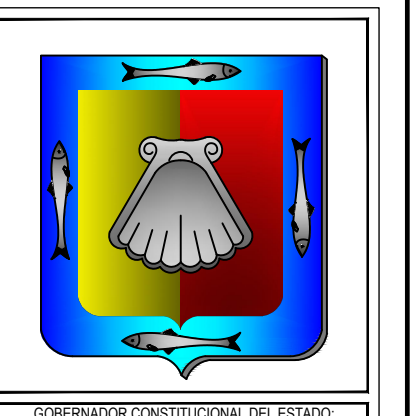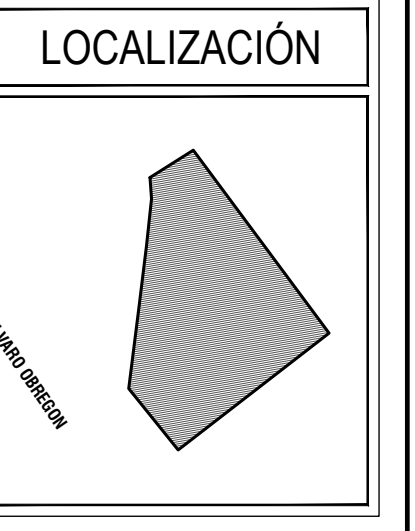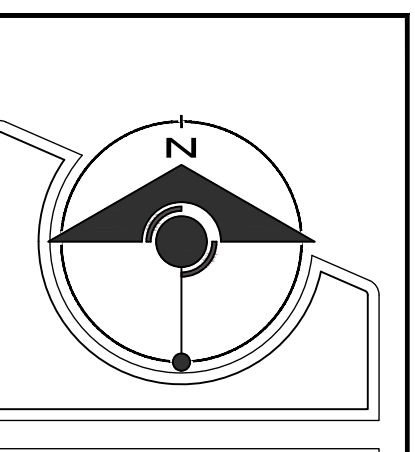

GOBERNADOR CONSTITUCIONAL DEL ESTADO
 PROF. VICTOR MANUEL CASTRO COSIO
 SECRETARIO DE DEFENSA
 ARQ. CAROLINA ARMENTA CERVANTES
 DIRECTOR DE OBRAS PUBLICAS
 ING. DAVID ARMANDO ESCALANTE LARRINAGA

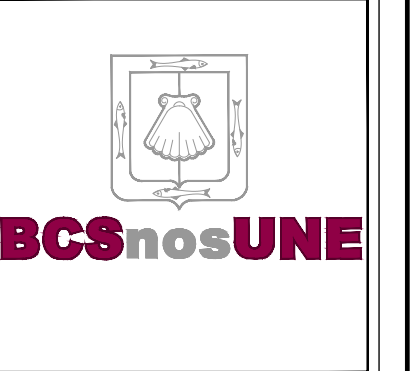

SECRETARIA DE PLANEACION URBANA, INFRAESTRUCTURA, MOVILIDAD, MEDIO AMBIENTE Y RECURSOS NATURALES



DIRECCION DE OBRAS PUBLICAS DE GOBIERNO DEL ESTADO
 JEFE DEL DEPARTAMENTO DE PROYECTOS:
 ARQ. MARYPAZ VELAZQUEZ BAEZA
 JEFE DEL DEPARTAMENTO DE SUPERVISION:
 ING. VICTOR M. ALVAREZ TORRES
 NOMBRE DE PROYECTO:
 REHABILITACION DE PARQUE VILLA DE GUADALUPE

UBICACION:
 CALLE SAN RAMON SONATO, COLONIA VILLA DE GUADALUPE, MUNICIPIO LA PAZ, B.C.S.

CONTENIDO:
 PLANTA DE HERRERIA (PUERTAS Y VENTANAS)
 TABLA DE PUERTAS Y VENTANAS
 DETALLES DE HERRERIA

PROYECTISTA:
 ARQ. JORGE NICOLAS PEÑA MORA
 REVISOR:
 ARQ. MARYPAZ VELAZQUEZ BAEZA
 DISEÑADOR:
 ARQ. ALFREDO E. ARCE TALAMANTES

ESCALA:
 METROS INDICADAS

FECHA:
 MAY / 2024

PROYECTO:
 HER

NUMERO DE PLANO:
 01