


01

FACHADA ORIENTE

Centro Cívico La Poza Grande

ESCALA: 1:50

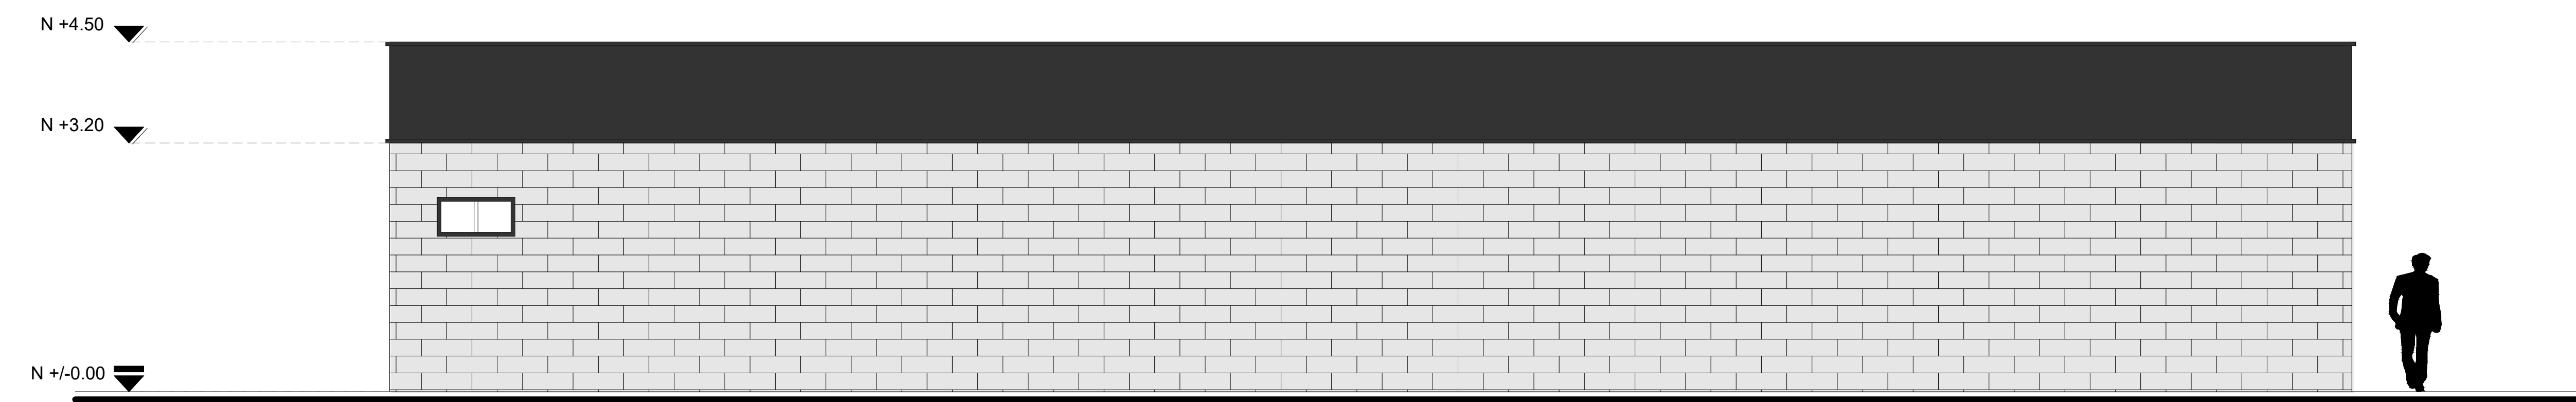

02

FACHADA PONIENTE

Centro Cívico La Poza Grande

ESCALA: 1:50

Notas generales:

La información del diseño solo es aplicable a las superficies visibles.




La información arquitectónica se muestra solo a título indicativo. Todas las dimensiones estructurales están sujetas a la aprobación del ingeniero estructural.

Las dimensiones del sitio proporcionadas por el arquitecto son solo indicativas y están sujetas a verificación en el sitio antes de la instalación y el pedido de cualquiera o todos los materiales.

La información del dibujo está sujeta a la aprobación del instalador correspondiente. El arquitecto designado no asume ninguna responsabilidad por la instalación o la mano de obra. La información ilustrada es solo para la intención del diseño, la información de construcción se produce a riesgo del contratista designado.

Todos los muros de block tendrán que levantarse antes de colar la losa de entrepiso y azotea, y deberán ser rematados con una dala de remate.

Deberán dejarse juntas constructivas de 5cm de espesor entre el módulo existente y los módulos A, B y C correspondientes a la ampleación del inmueble.

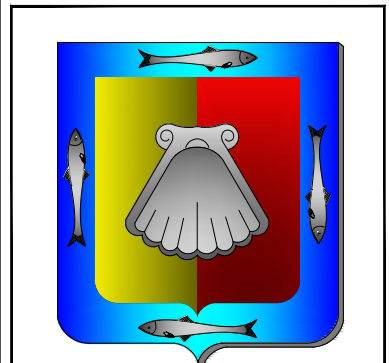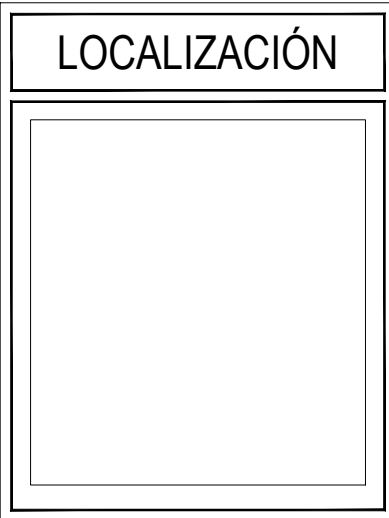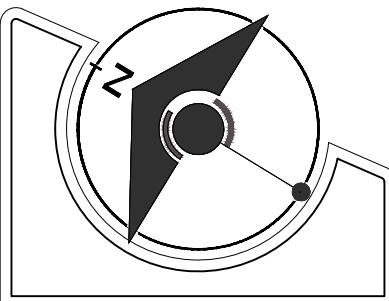

GOBERNADOR CONSTITUCIONAL DEL ESTADO
PROF. VICTOR MANUEL CASTRO COSÍO

SECRETARIO DE SEPUM
ARQ. CAROLINA ARMENTA CERVANTES

DIRECTOR DE OBRAS PÚBLICAS
ING. DAVID ARMANDO ESCALANTE IARRINGA



SECRETARÍA DE PLANEACIÓN URBANA, INFRAESTRUCTURA Y MOVILIDAD



DIRECCIÓN DE OBRAS PÚBLICAS
DE GOBIERNO DEL ESTADO

JEFE DEL DEPARTAMENTO DE PROYECTOS
ARQ. MARÍA DE LA PAZ VELAZQUEZ BAEZA

JEFE DEL DEPARTAMENTO DE SUPERVISIÓN
ING. VICTOR M. ALVAREZ TORRES

NOMBRE DE PROYECTO:
CENTRO CÍVICO DE LA POZA GRANDE

UBICACIÓN:
LA POZA GRANDE,
MUNICIPIO DE COMONDÚ, B.C.S.

CONTENIDO:
FACHADAS FRONTAL Y POSTERIOR DEL SALÓN MULTUSOS

DISEÑO:
DIRECCIÓN OBRAS PÚBLICAS

REVISÓ:
ARQ. MARÍA DE LA PAZ VELAZQUEZ BAEZA

DIBUJÓ:
ARQ. JAVIER IVAN GÁMEZ SALA

NOTACIONES

METROS

ESCALA: 1:50

CLAVE: ARQ-05

NUMERO DE PLANO: 07

