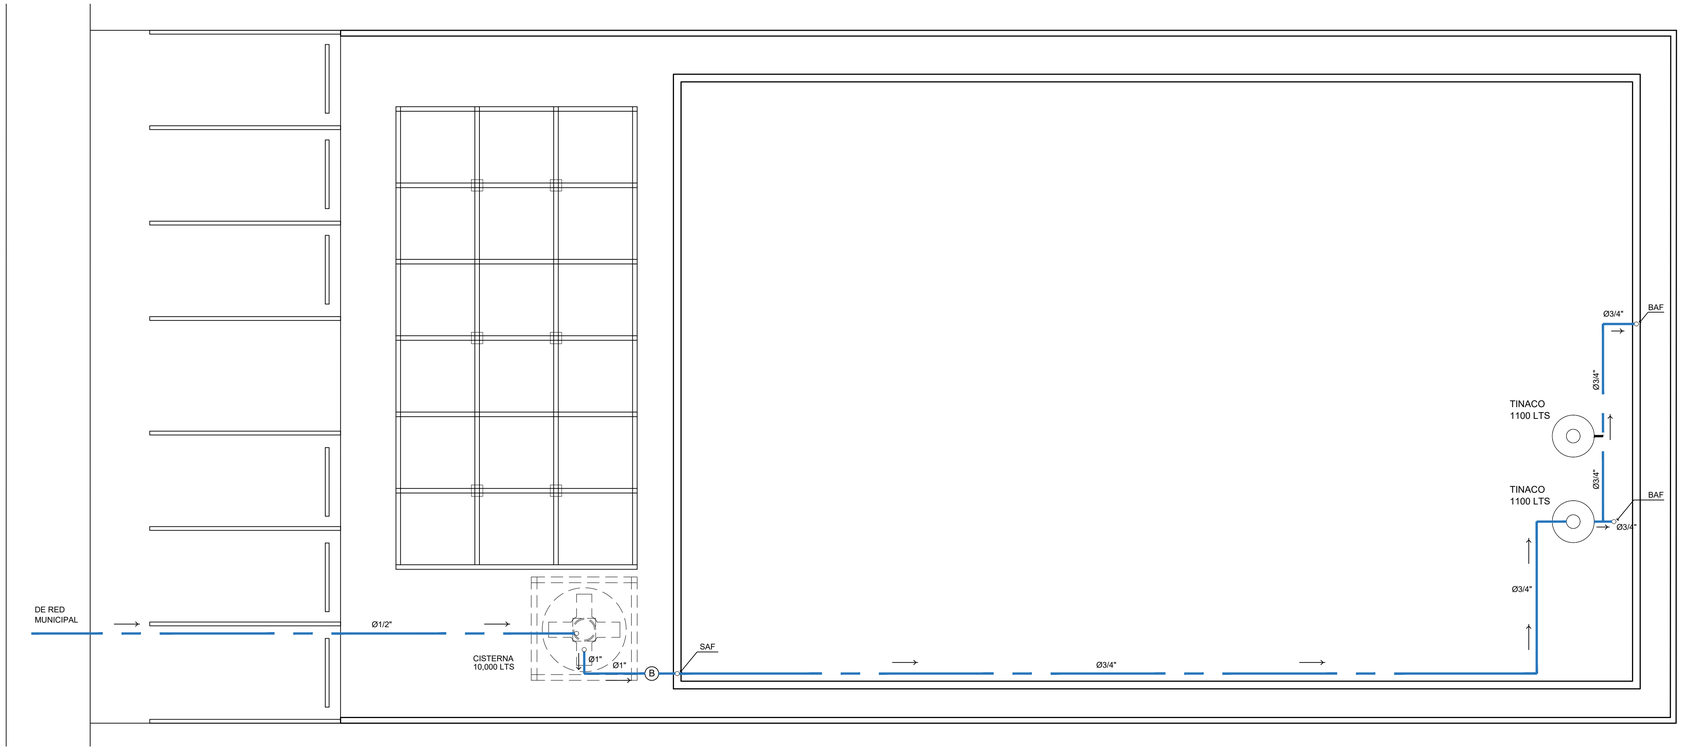

1 INSTALACIÓN CISTERNA Y TINACOS

Centro Civico La Poza Grande **Escala: 1:75**

SIMBOLOGÍA

	TUBERÍA DE PVC DIÁMETRO INDICADO PARA AGUA FRÍA
	SALIDA AGUA FRIA
S.A.F.	SUBE AGUA FRÍA
B.A.F.	BAJA AGUA FRÍA
	CISTERNA CAP. 10,000 LTS
B	BOMBA

NOTAS

1.- LA TUBERÍA DE AGUA FRIA SERÁ DE PVC CEDULA 40 CON LOS DIÁMETROS INDICADOS.

2.- LOS DIÁMETROS DE LAS TUBERÍAS ESTAN EXPRESADOS EN PULGADAS.

3.- TODOS LOS ALIMENTADORES A MUEBLES SANITARIOS SERAN DE Ø 1/2"

4.- TODOS LOS MUEBLES SANITARIOS DEBERÁN CONTAR A SU LLEGADA DE ALIMENTACION CON VÁLVULA ANGULAR Y TUBERÍA FLEXIBLE.

5.- LA LOCALIZACION INDICADA EN LOS PLANOS PARA LOS MUEBLES Y SALIDAS ES APROXIMADA POR LO QUE SE DEBERA VERIFICAR LAS DIMENSIONES Y CONDICIONES EXISTENTES EN EL SITIO.

6.- ESTE PLANO SOLO CONTIENE INFORMACIÓN HIDRÁULICA, PARA OTRO TIPO DE INFORMACIÓN CONSULTAR PLANO CORRESPONDIENTE.

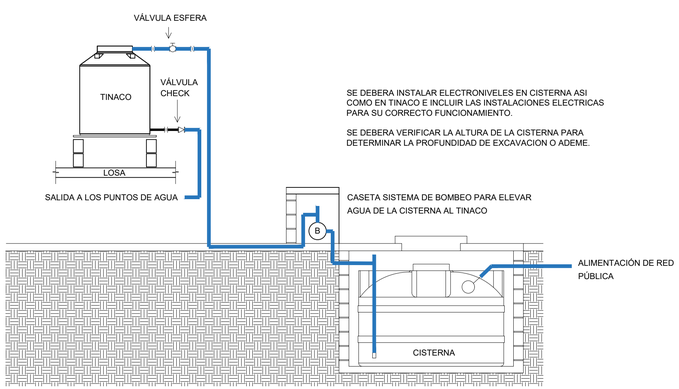

INSTALACION BASICA TINACO Y CISTERNA

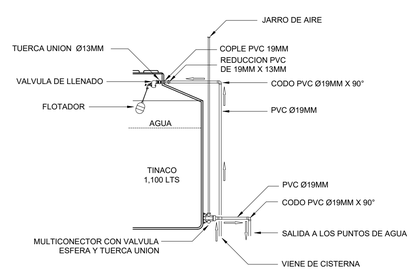

DETALLE CONEXION DE TINACO

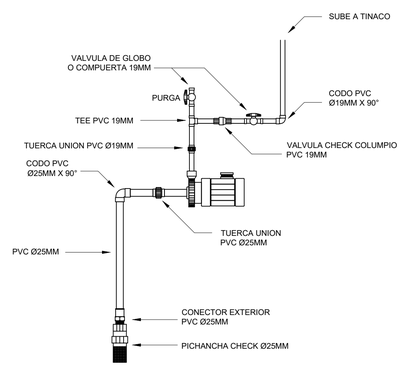

DETALLE CONEXION DE BOMBA

00 01 03 05

LOCALIZACIÓN

GOBERNADOR CONSTITUCIONAL DEL ESTADO:
PROF. VICTOR MANUEL CASTRO COSÍO

SECRETARIO DE SEPUM:
ARQ. CAROLINA ARMENTA CERVANTES

DIRECTOR DE OBRAS PUBLICAS:
ING. DAVID ARMANDO ESCALANTE LARRINGA

Secretaría de
Planeación Urbana, Infraestructura, Movilidad, Medio Ambiente y Recursos Naturales
Gobierno de Baja California Sur

SECRETARÍA DE PLANEACIÓN URBANA, INFRAESTRUCTURA Y MOVILIDAD

DIRECCIÓN DE OBRAS PÚBLICAS DE GOBIERNO DEL ESTADO

JEFE DEL DEPARTAMENTO DE PROYECTOS:
ARQ. MARÍA DE LA PAZ VELAZQUEZ BAEZA

JEFE DEL DEPARTAMENTO DE SUPERVISIÓN:
ING. VICTOR M. ALVAREZ TORRES

NOMBRE DE PROYECTO:
CENTRO CÍVICO DE LA POZA GRANDE

UBICACIÓN:
LA POZA GRANDE, MUNICIPIO DE COMONDÚ, B.C.S.

CONTENIDO:
HIDRÁULICO

DISEÑO:
DIRECCIÓN OBRAS PÚBLICAS

REVISO:
ARQ. MARÍA DE LA PAZ VELAZQUEZ BAEZA

DIBUJO:
ARQ. JAVIER IVAN GÁMEZ SALA

ACOTACIONES:
METROS

ESCALA:
1:75

CLAVE:
IHS-01

NUMERO DE PLANO:
25