

LOCALIZACIÓN



GOBERNADOR CONSTITUCIONAL DEL ESTADO
PROF. VICTOR MANUEL CASTRO COSÍO

SECRETARIO DE SERVICIOS
ARQ. CAROLINA ARMENTA CERVANTES

DIRECTOR DE OBRAS PÚBLICAS
ING. DAVID ARMANDO ESCALANTE LARRINGA



SECRETARÍA DE PLANEACIÓN URBANA, INFRAESTRUCTURA Y MOVILIDAD



DIRECCIÓN DE OBRAS PÚBLICAS DE GOBIERNO DEL ESTADO

JEFE DEL DEPARTAMENTO DE PROYECTOS
ARQ. MARÍA DE LA PAZ VELÁZQUEZ BAEZA

JEFE DEL DEPARTAMENTO DE SUPERVISIÓN
ING. VICTOR M. ALVAREZ TORRES

NOMBRE DE PROYECTO:
CENTRO CÍVICO DE LA POZA GRANDE

UBICACIÓN:
LA POZA GRANDE, MUNICIPIO DE COMONDÚ, B.C.S.

CONTENIDO:
INSTALACIÓN HIDRÁULICA

ELABORADO POR:
DIRECCIÓN OBRAS PÚBLICAS

REVISADO POR:
ARQ. MARÍA DE LA PAZ VELÁZQUEZ BAEZA

PROYECTO POR:
ARQ. JAVIER IVÁN GÁMEZ SALA

NOTACIONES:
METROS

ESCALA:
1:75

CLAVE:
IHS-02


NUMERO DE PLANO:
26

SIMBOLOGÍA

-  TUBERÍA DE PVC DIÁMETRO INDICADO PARA AGUA FRÍA
-  SALIDA AGUA FRÍA
-  S.A.F. SUBE AGUA FRÍA
-  B.A.F. BAJA AGUA FRÍA
-  CISTERNA CAP. 10,000 LTS
-  BOMBA

NOTAS


- 1.- LA TUBERÍA DE AGUA FRÍA SERÁ DE PVC CEDULA 40 CON LOS DIÁMETROS INDICADOS.
- 2.- LOS DIÁMETROS DE LAS TUBERÍAS ESTAN EXPRESADOS EN PULGADAS.
- 3.- TODOS LOS ALIMENTADORES A MUEBLES SANITARIOS SERAN DE Ø 1/2"
- 4.- TODOS LOS MUEBLES SANITARIOS DEBERÁN CONTAR A SU LLEGADA DE ALIMENTACION CON VÁLVULA ANGULAR Y TUBERÍA FLEXIBLE.
- 5.- LA LOCALIZACION INDICADA EN LOS PLANOS PARA LOS MUEBLES Y SALIDAS ES APROXIMADA POR LO QUE SE DEBERA VERIFICAR LAS DIMENSIONES Y CONDICIONES EXISTENTES EN EL SITIO.
- 6.- ESTE PLANO SOLO CONTIENE INFORMACIÓN HIDRÁULICA. PARA OTRO TIPO DE INFORMACIÓN CONSULTAR PLANO CORRESPONDIENTE.

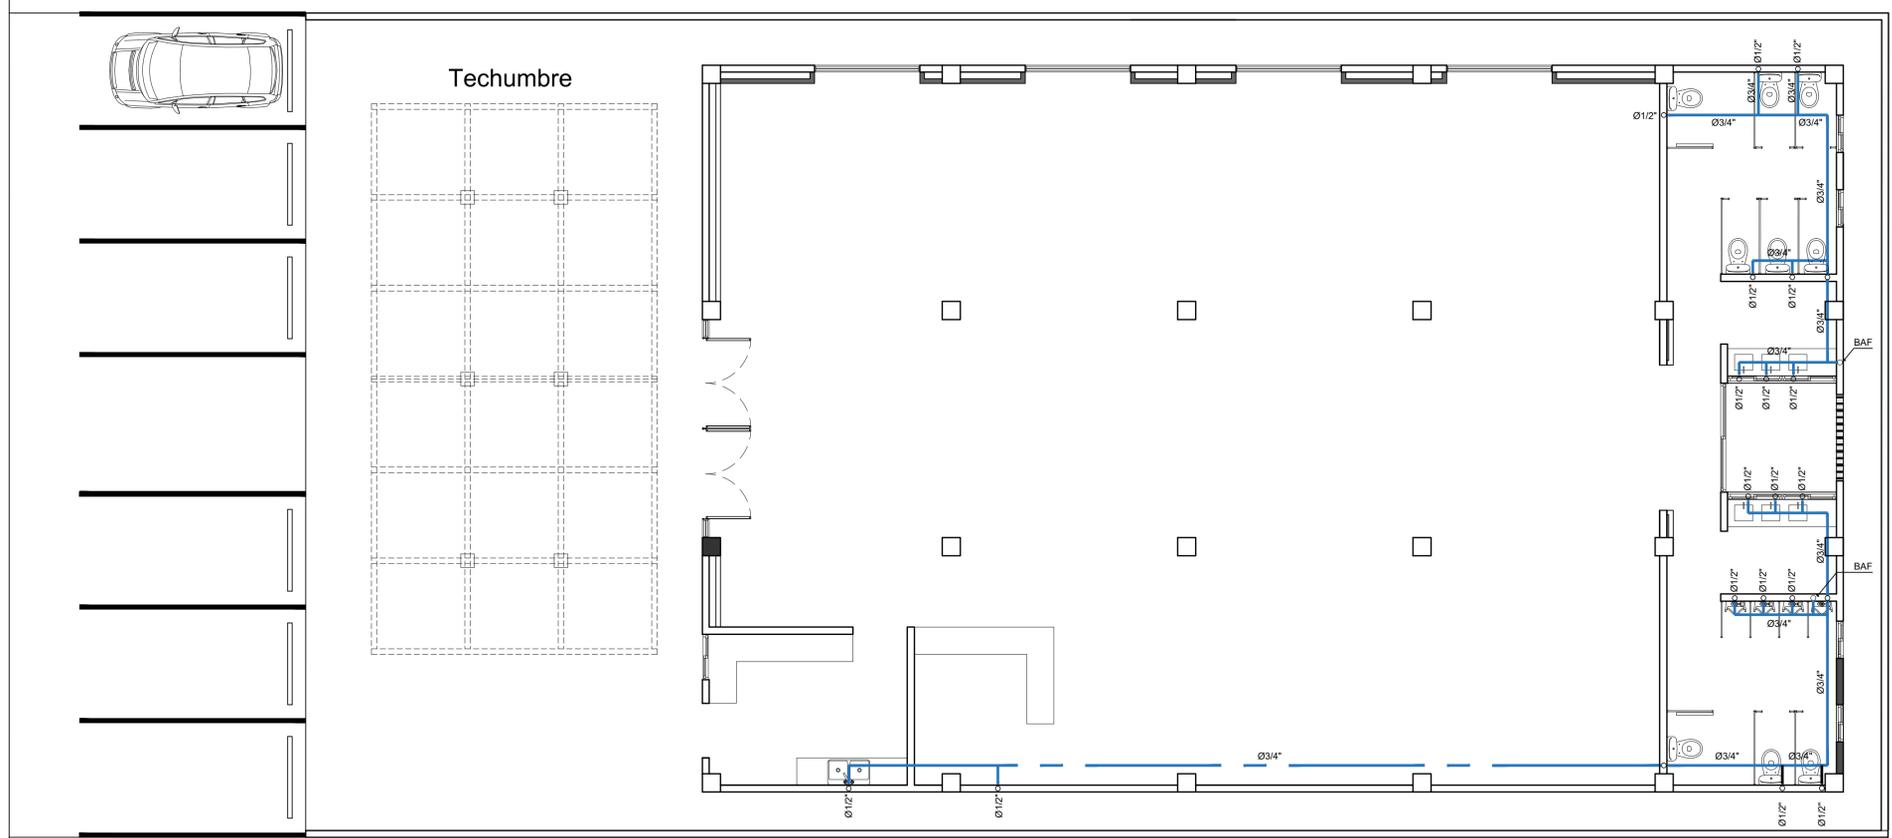

1 INSTALACIÓN HIDRÁULICA


Centro Cívico La Poza Grande

Escala: 1:75

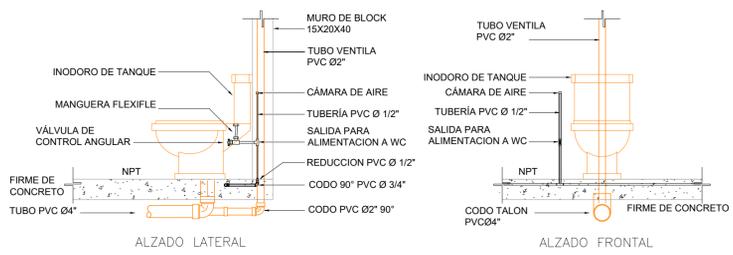


INSTALACION BÁSICA W.C.

SIN ESCALA

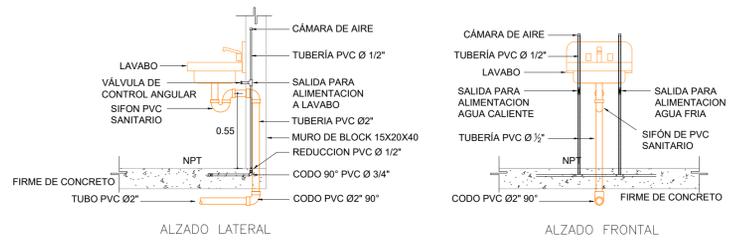

INSTALACION BÁSICA LAVABO

SIN ESCALA

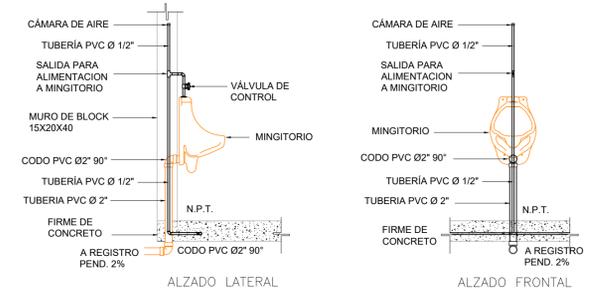

INSTALACION BÁSICA MINGITORIO

SIN ESCALA