




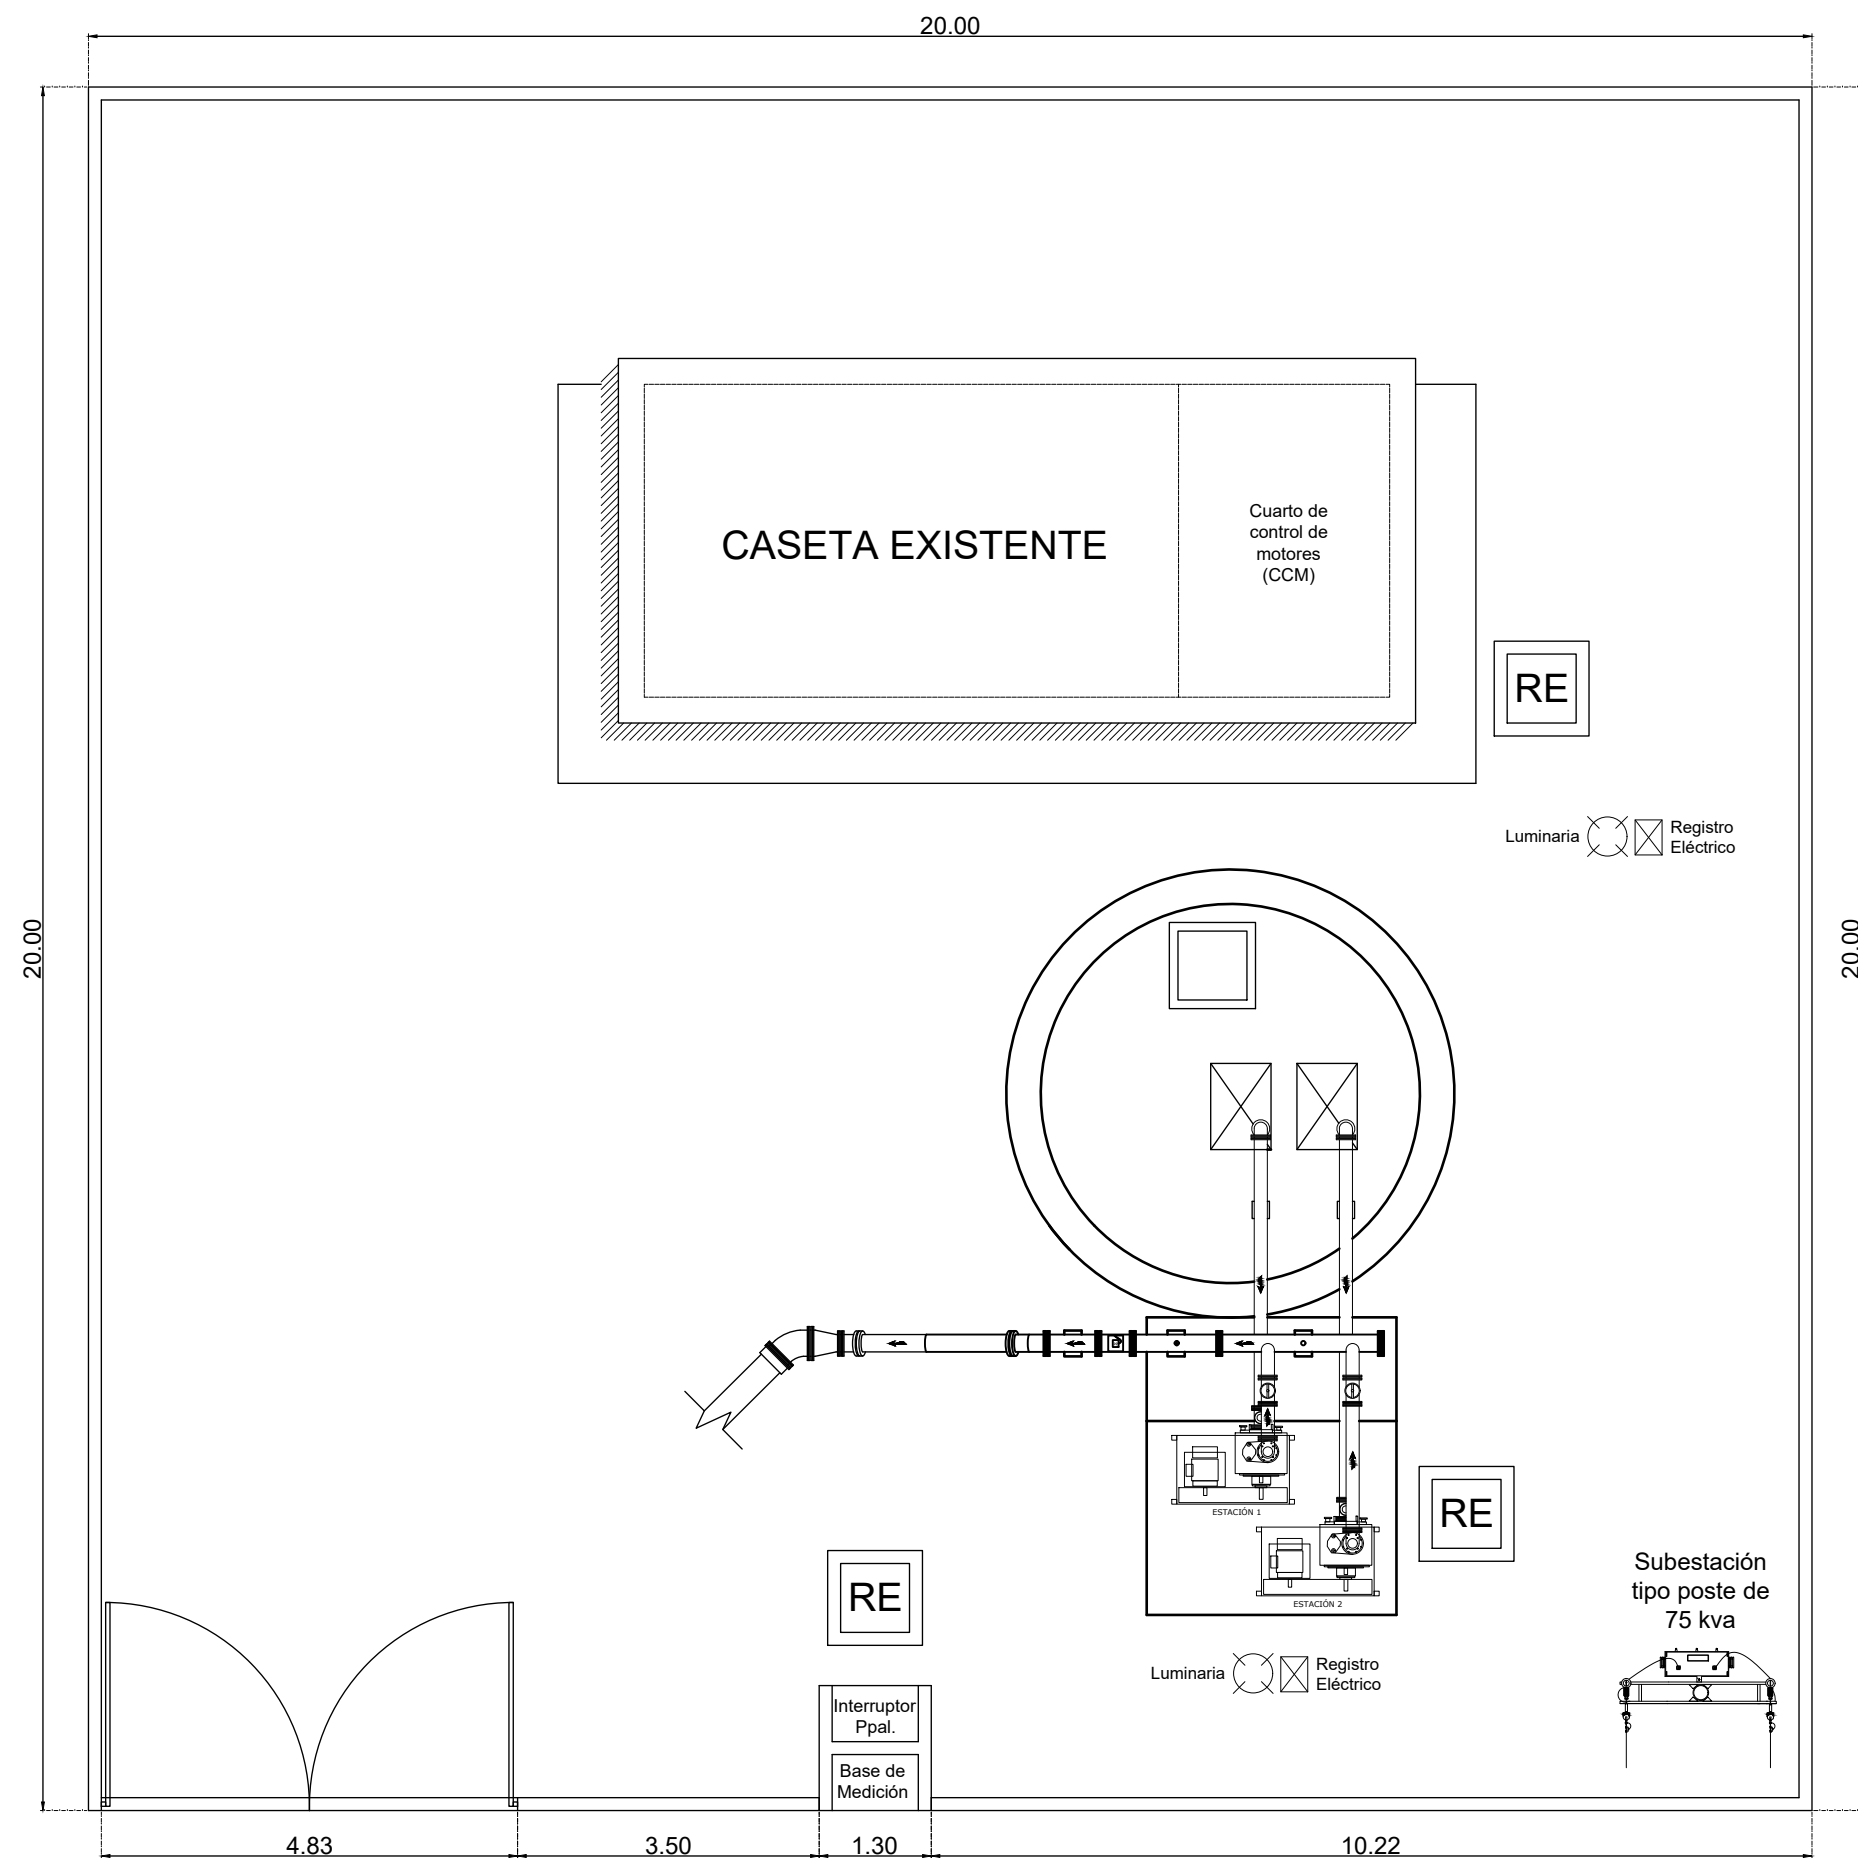


PLANTA DE CONJUNTO

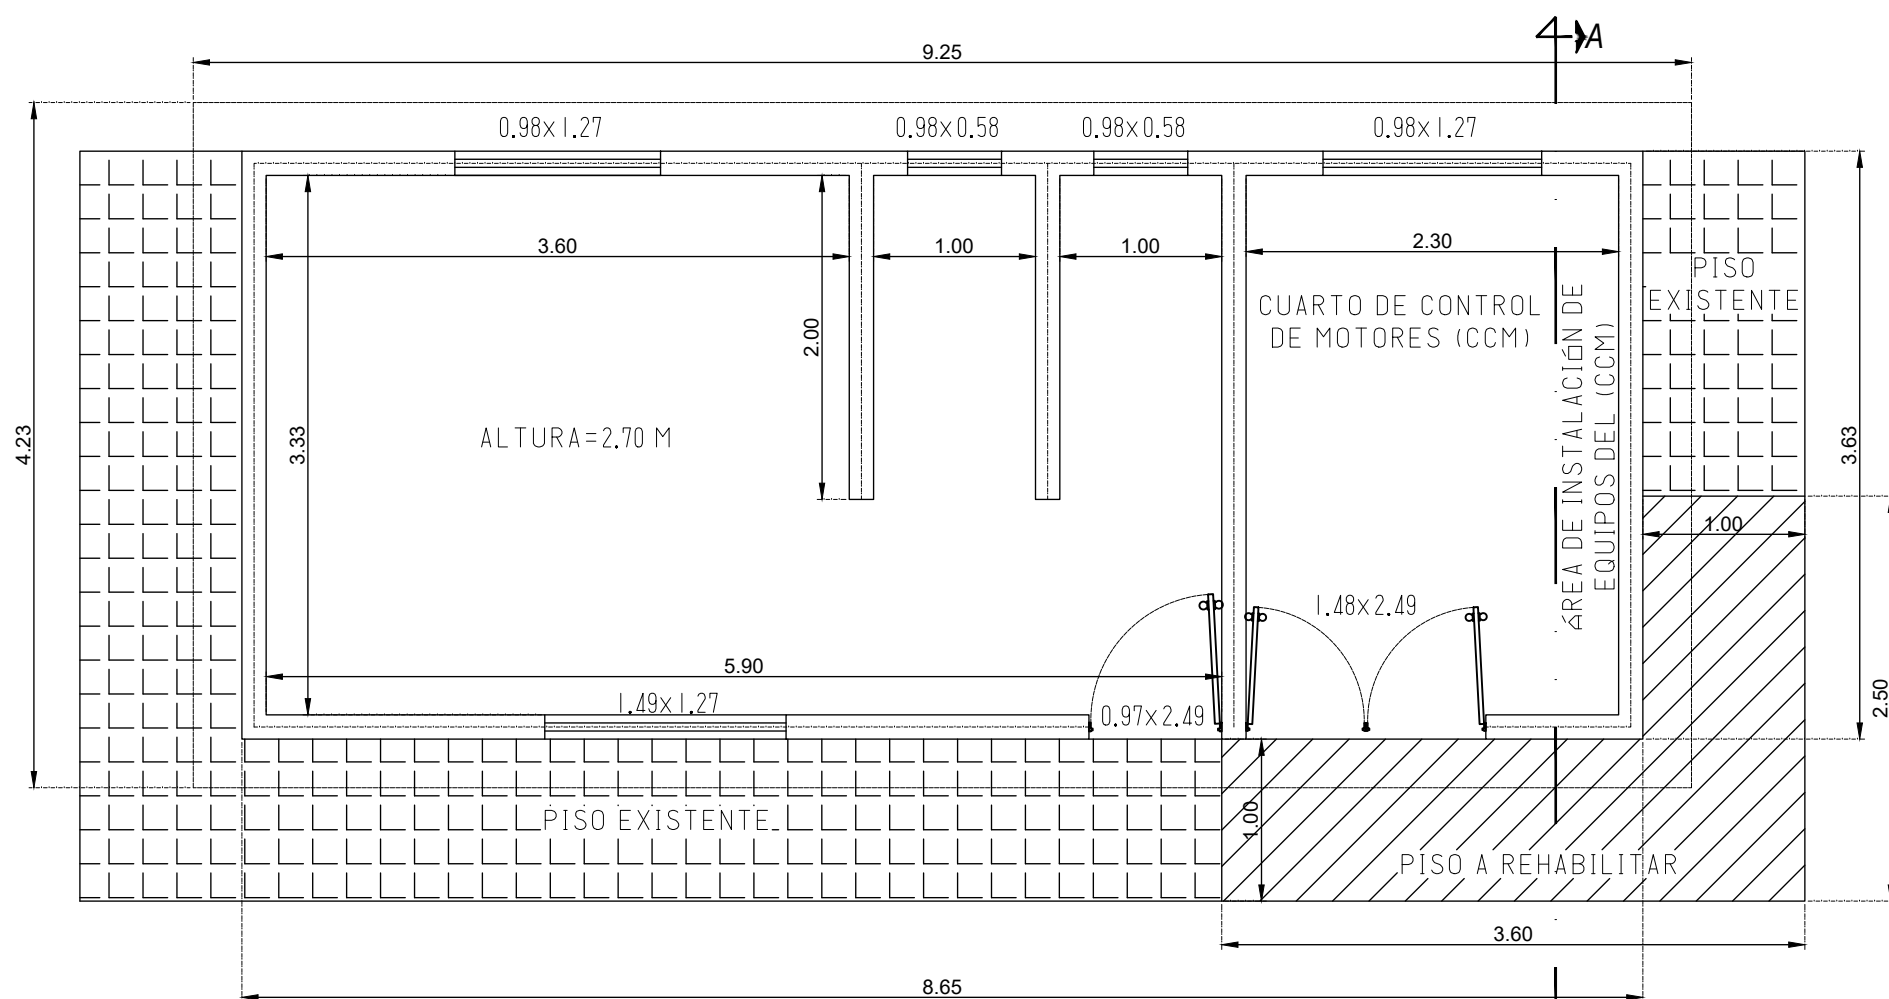

CASETA EXISTENTE

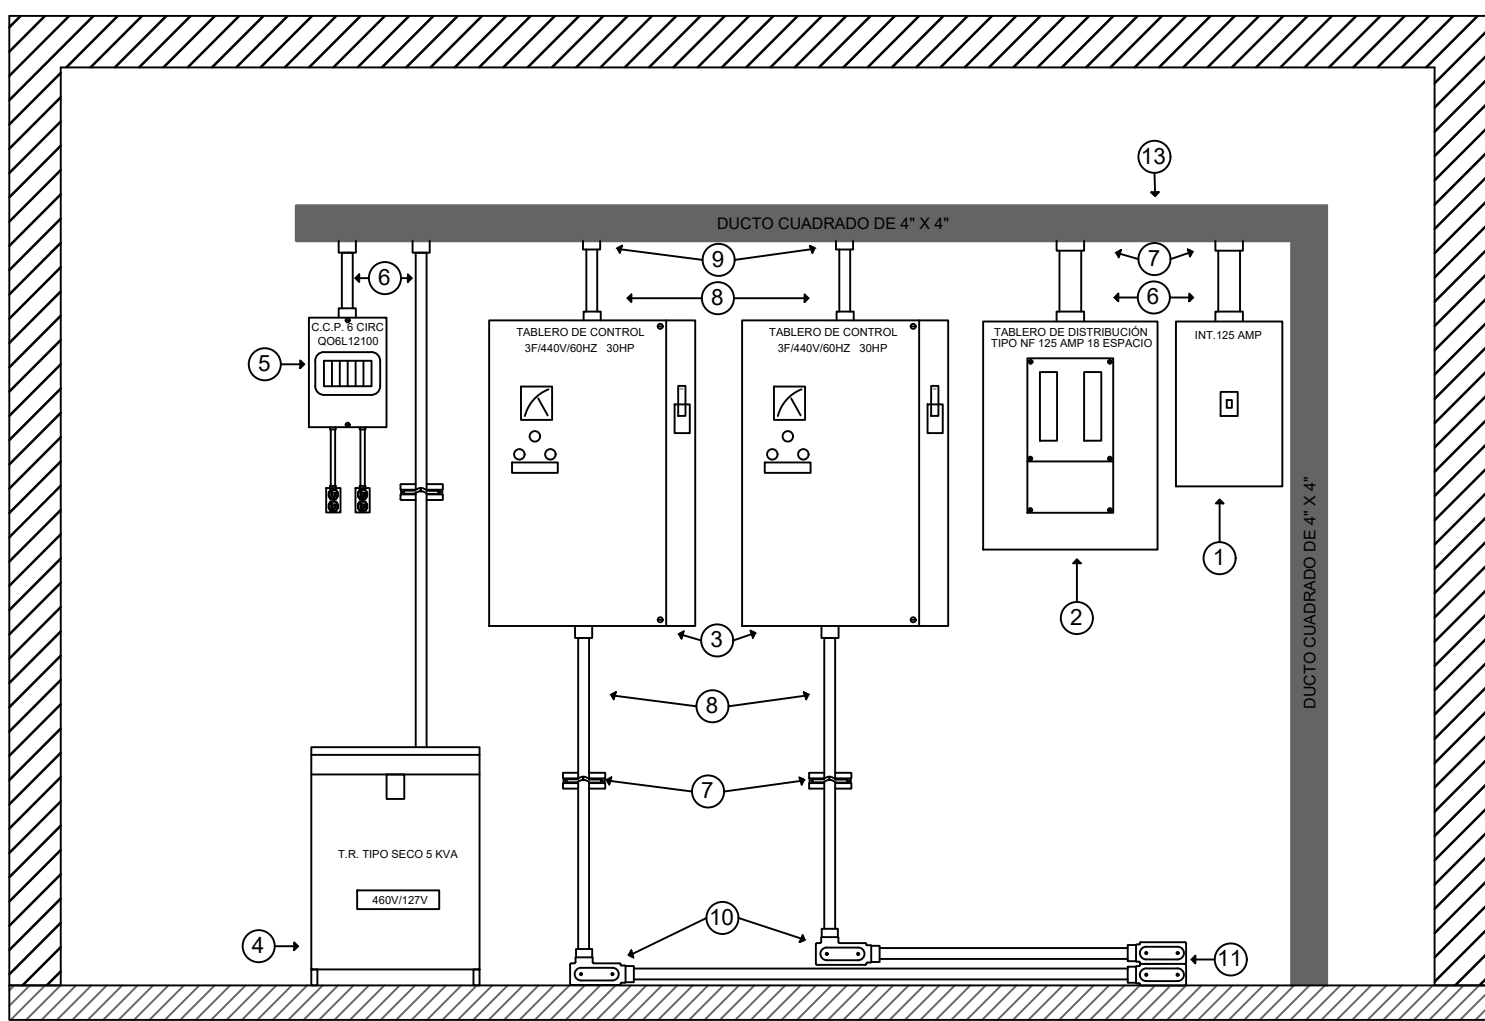


Corte A - A'
DETALLE DE INSTALACIÓN DE EQUIPO ELÉCTRICO

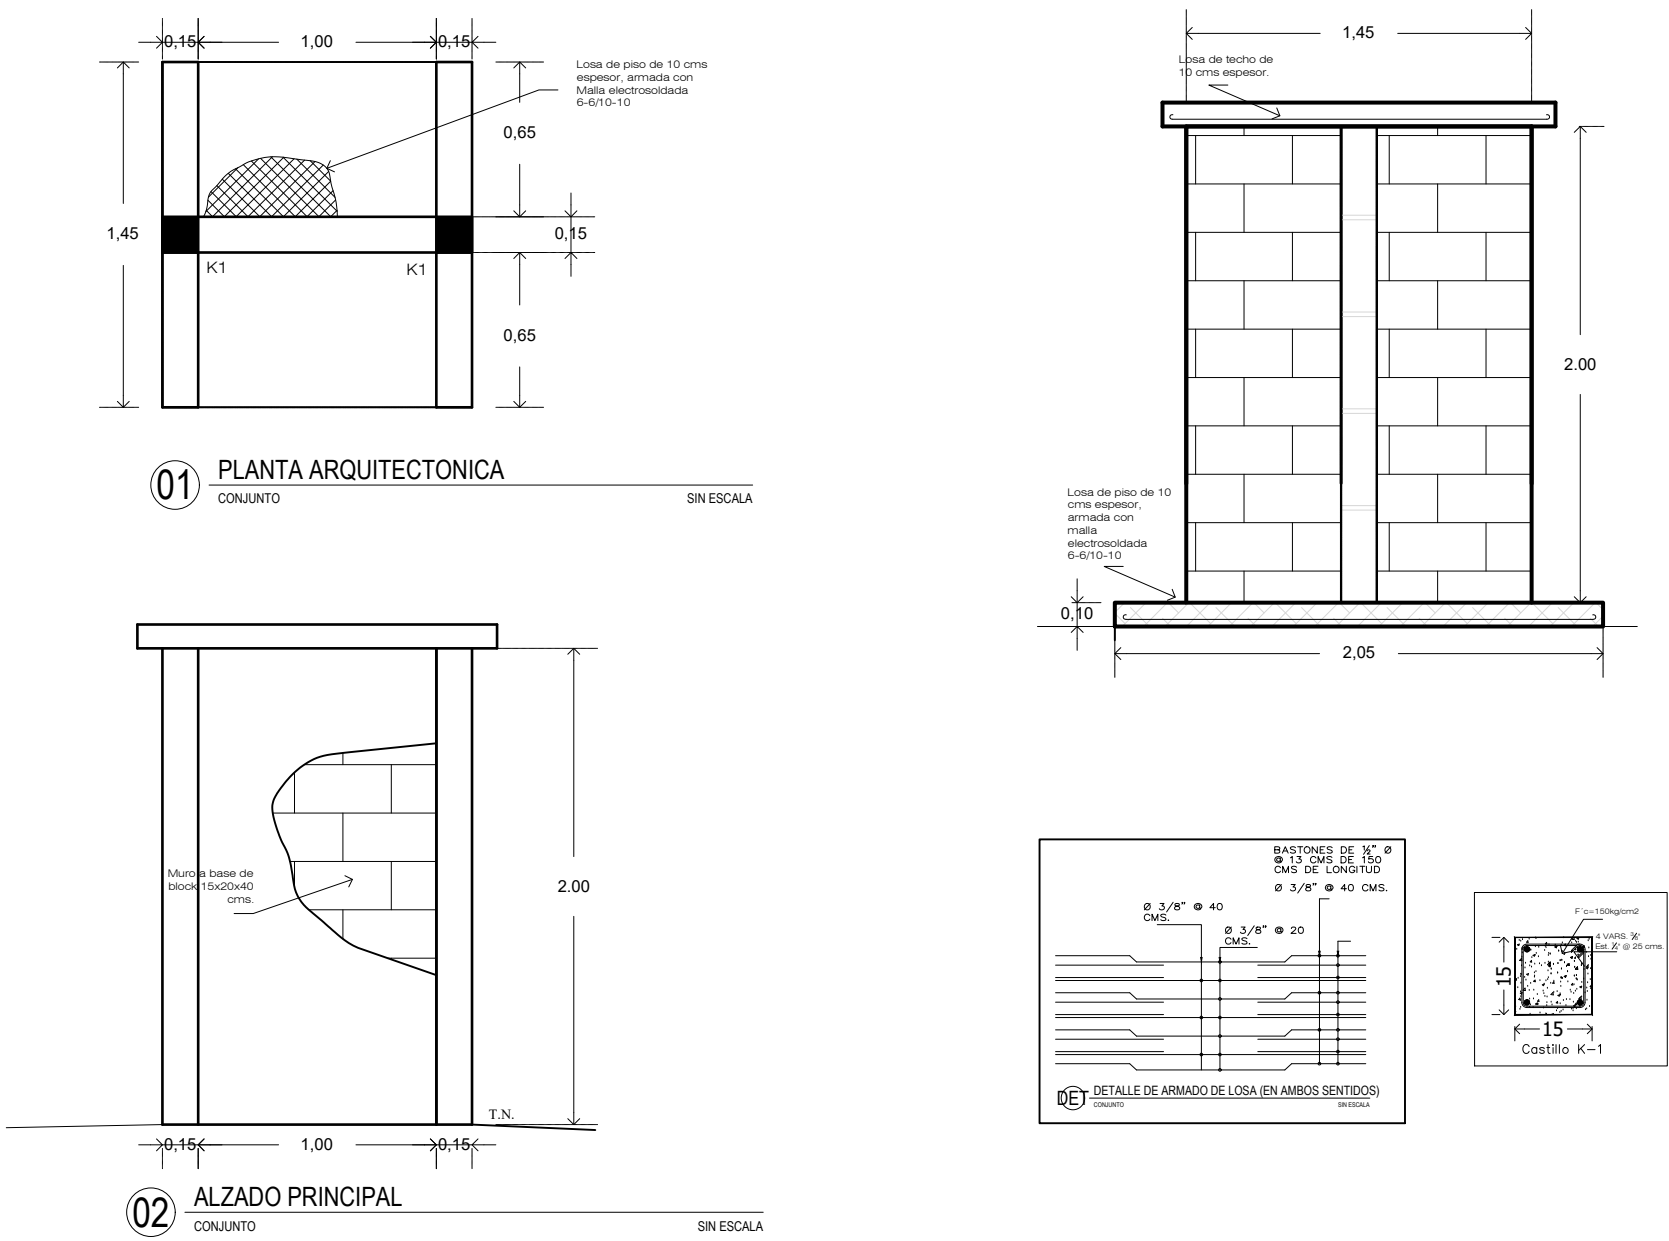

MURETE TIPO H

MACRO LOCALIZACIÓN:

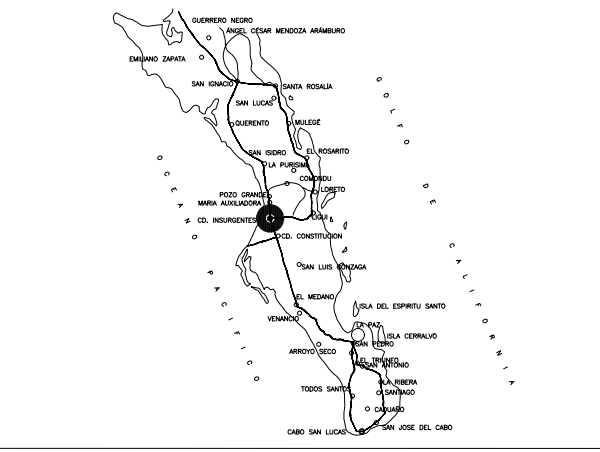

MICRO LOCALIZACIÓN:



NOTAS:



AUTORIZÓ:
ING. TATIANA DAVIS MONZÓN
Directora General de la Comisión Estatal del Agua

REVISÓ:
ING. URIEL CANO CASTRO
Coordinador Técnico de la Comisión Estatal del Agua

REVISÓ:
ARQ. KENIA CASTRO NERY
Jefa del Departamento de Estudios y Proyectos

NOMBRE DEL PROYECTO:
REHABILITACIÓN Y EQUIPAMIENTO ELECTROMECÁNICO DE ESTACIÓN DE BOMBEO DE AGUAS RESIDUALES No. 1, EN CIUDAD INSURGENTES, MUNICIPIO DE COMONDÚ B.C.S.

CONTENIDO DE PLANO:
**PLANTA DE CONJUNTO
DETALLE DE INSTALACIÓN DE EQUIPO ELÉCTRICO
MURETE TIPO H**

MUNICIPIO:
COMONDÚ

LOCALIDAD:
CIUDAD INSURGENTES

FECHA:
AGOSTO DEL 2024

No. DE PLANO:
1 DE 3

ESCALA:
S/E

ACOTACIONES:
METROS