


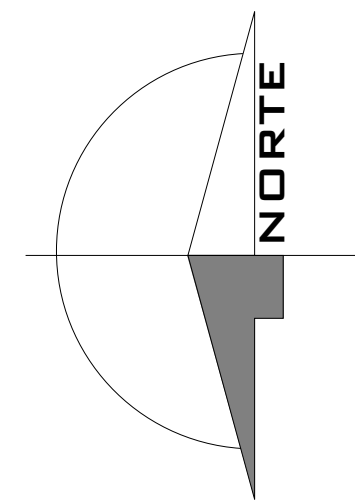


SIMBOLOGÍA GUARNICIONES			
◦ GUARNICIÓN TIPO RAMPA		◦ GUARNICIÓN ELEVADA	
◦ GUARNICIÓN TOPE ACHAFLANADO		◦ GUARNICIÓN NIVEL VIAL	

NÚMEROS GENERADORES:	
ÁREA DE CONCRETO EN VIALIDAD= 6,671.855 m ²	
ÁREA DE GUARNICIÓN= 294.507 m ²	
ÁREA DE BANQUETA= 1,587.42 m ²	
ÁREA DE BANQUETA EN RAMPAS LONGITUDINALES=146.66 m ²	
ÁREA DE ACCESOS= 793.501 m ²	
ÁREA DE RAMPAS PARA DISCAPACITADOS= 788.413 m ²	
ÁREA DE VEGETACIÓN= 77.00 m ²	
ÁREA TOTAL DE PROYECTO= 10,370.98m ²	


SIMBOLOGÍA			
◦ ACCESOS		◦ ARROYO VEHICULAR	
◦ ÁREA DE ARBORIZACIÓN		◦ ESTACIONAMIENTO	
◦ BANQUETA		◦ VIALIDAD EXISTENTE	
◦ RAMPA PARA DISCAPACITADOS		◦ GUARNICIÓN EXISTENTE	
◦ GUARNICIÓN		◦ BANQUETA EXISTENTE	
◦ RAMPA		◦ PREDIOS EXISTENTE	

SECCIÓN TIPO PROPUESTA

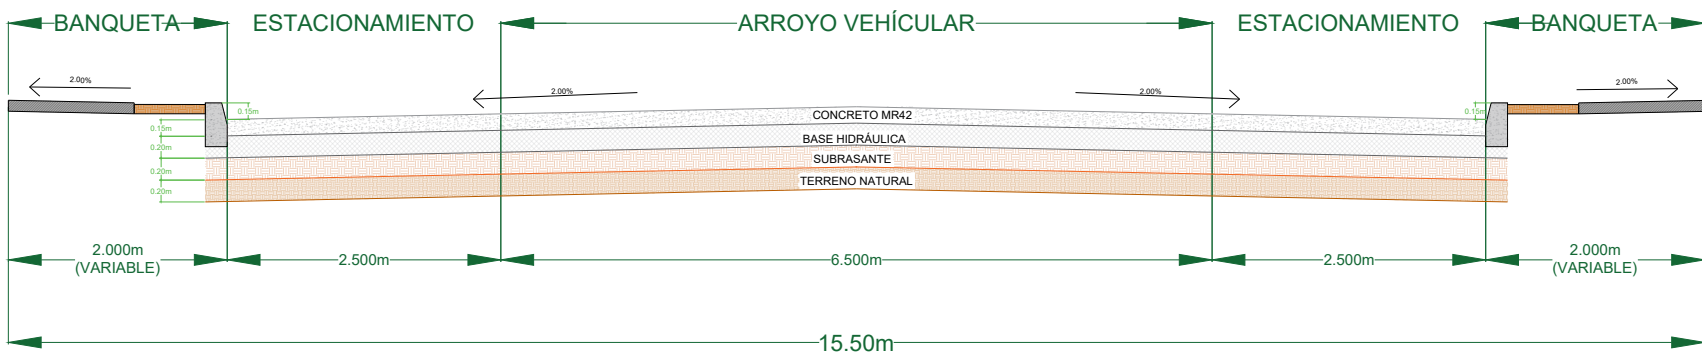

CALLE PEZ GALLO


ESCALA 1:10

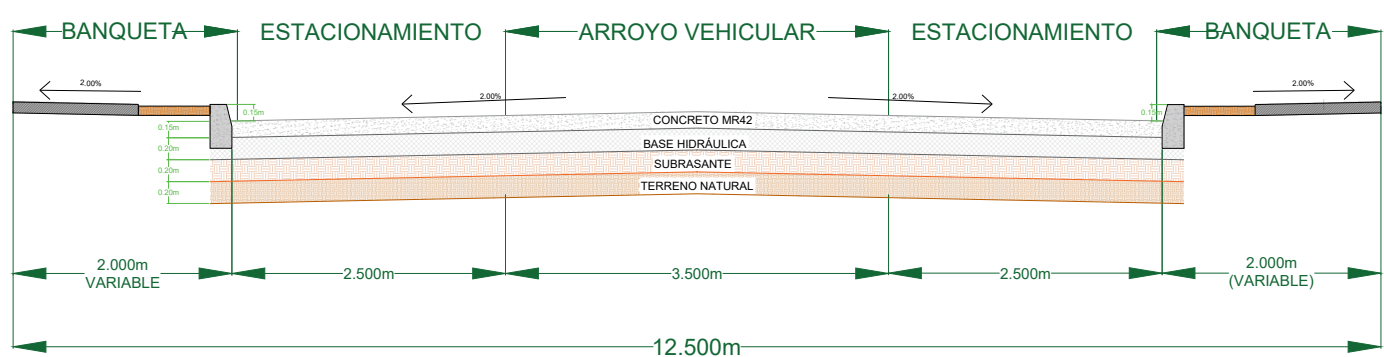

CALLE BALLENA

ESCALA 1:10

DETALLE DE BANQUETA

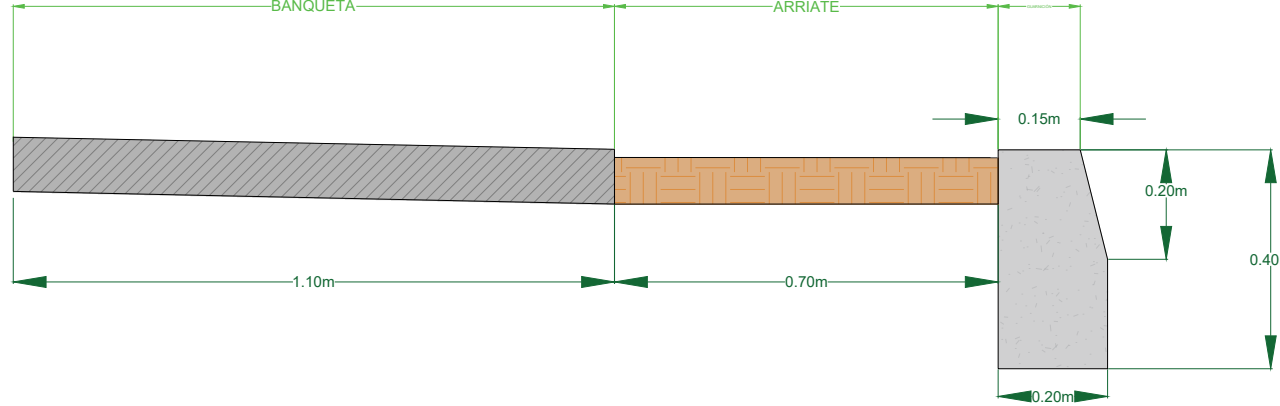

ESCALA 1:50



LOCALIZACIÓN NACIONAL



LOCALIZACIÓN ESTATAL

REFERENCIA

- LAS ACOTACIONES RIGEN AL DIBUJO.
- TODAS LAS ACOTACIONES Y NIVELES SE INDICAN EN METROS, EXCEPTO A LO INDICADO.
- LAS ELEVACIONES ESTAN REFERIDAS AL NIVEL MEDIO DEL MAR.
- CONSULTAR LOS PLANOS RESPECTIVOS DE CADA DISCIPLINA PARA SU DETALLE.

NOTAS

GEOREFERENCIACIÓN



ING FERNANDO ROBLES USSHER



ELIANA ERMIDELIA MERCADO ESTRELLA,10798660

CONTRATO No:
FOIS/CSL/PRO/RP-001-24

PROYECTO:
"PROYECTO EJECUTIVO DE PAVIMENTACIÓN DE LA CALLE PEZ GALLO Y CALLE BALLENA"

CONTIENE:
PROYECTO GEOMÉTRICO

ESCALA DEL PLANO:
1:100

ACOTACIÓN:
METROS

CADENAMIENTOS:

FECHA:
JULIO 2024

NÚMERO DE PLANO:
GEOM-01

PROYECTO GEOMÉTRICO

ESC 1:100