

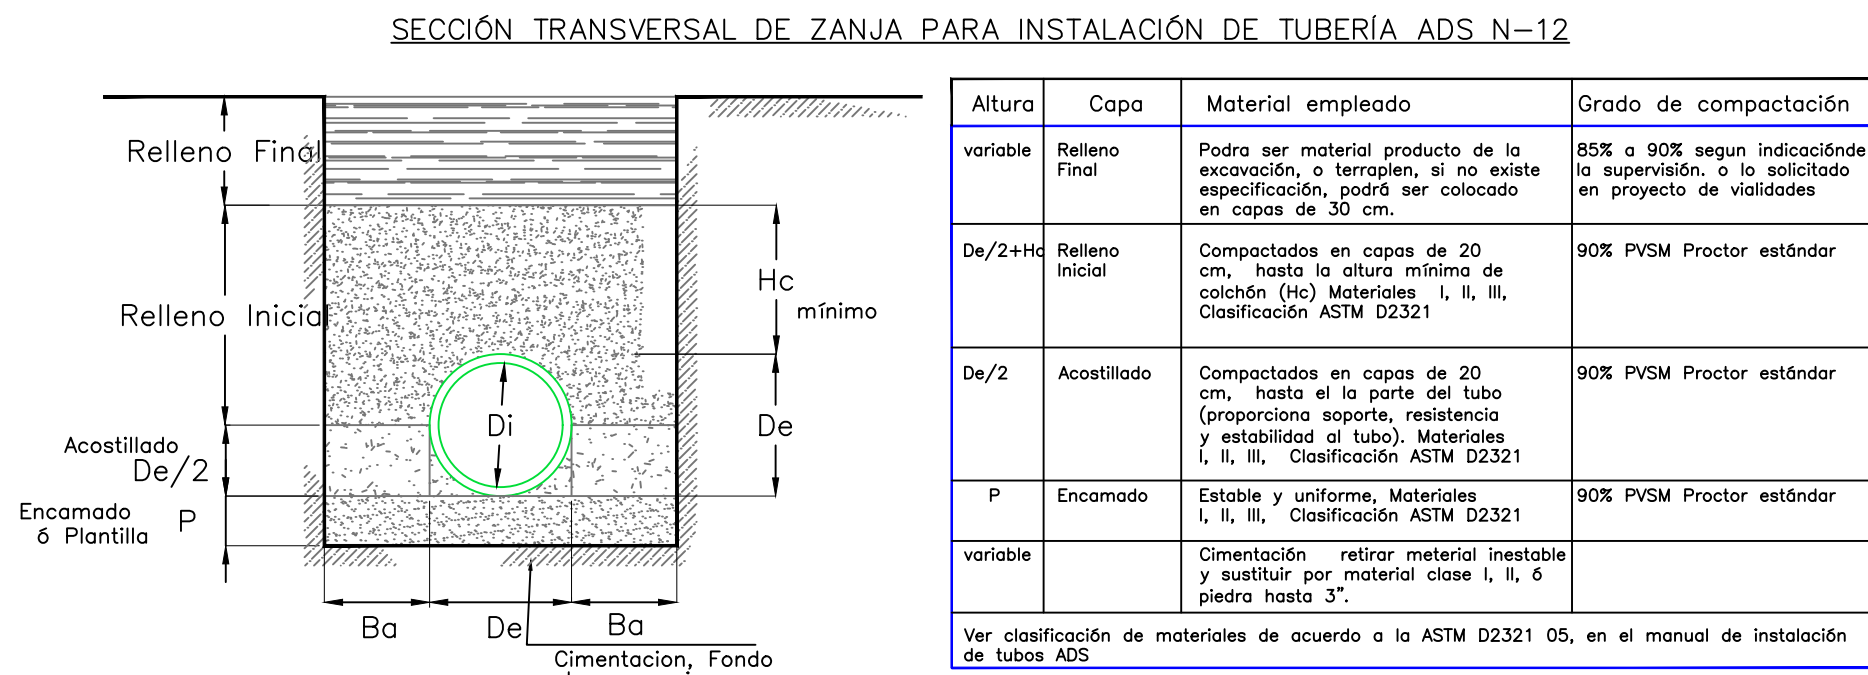
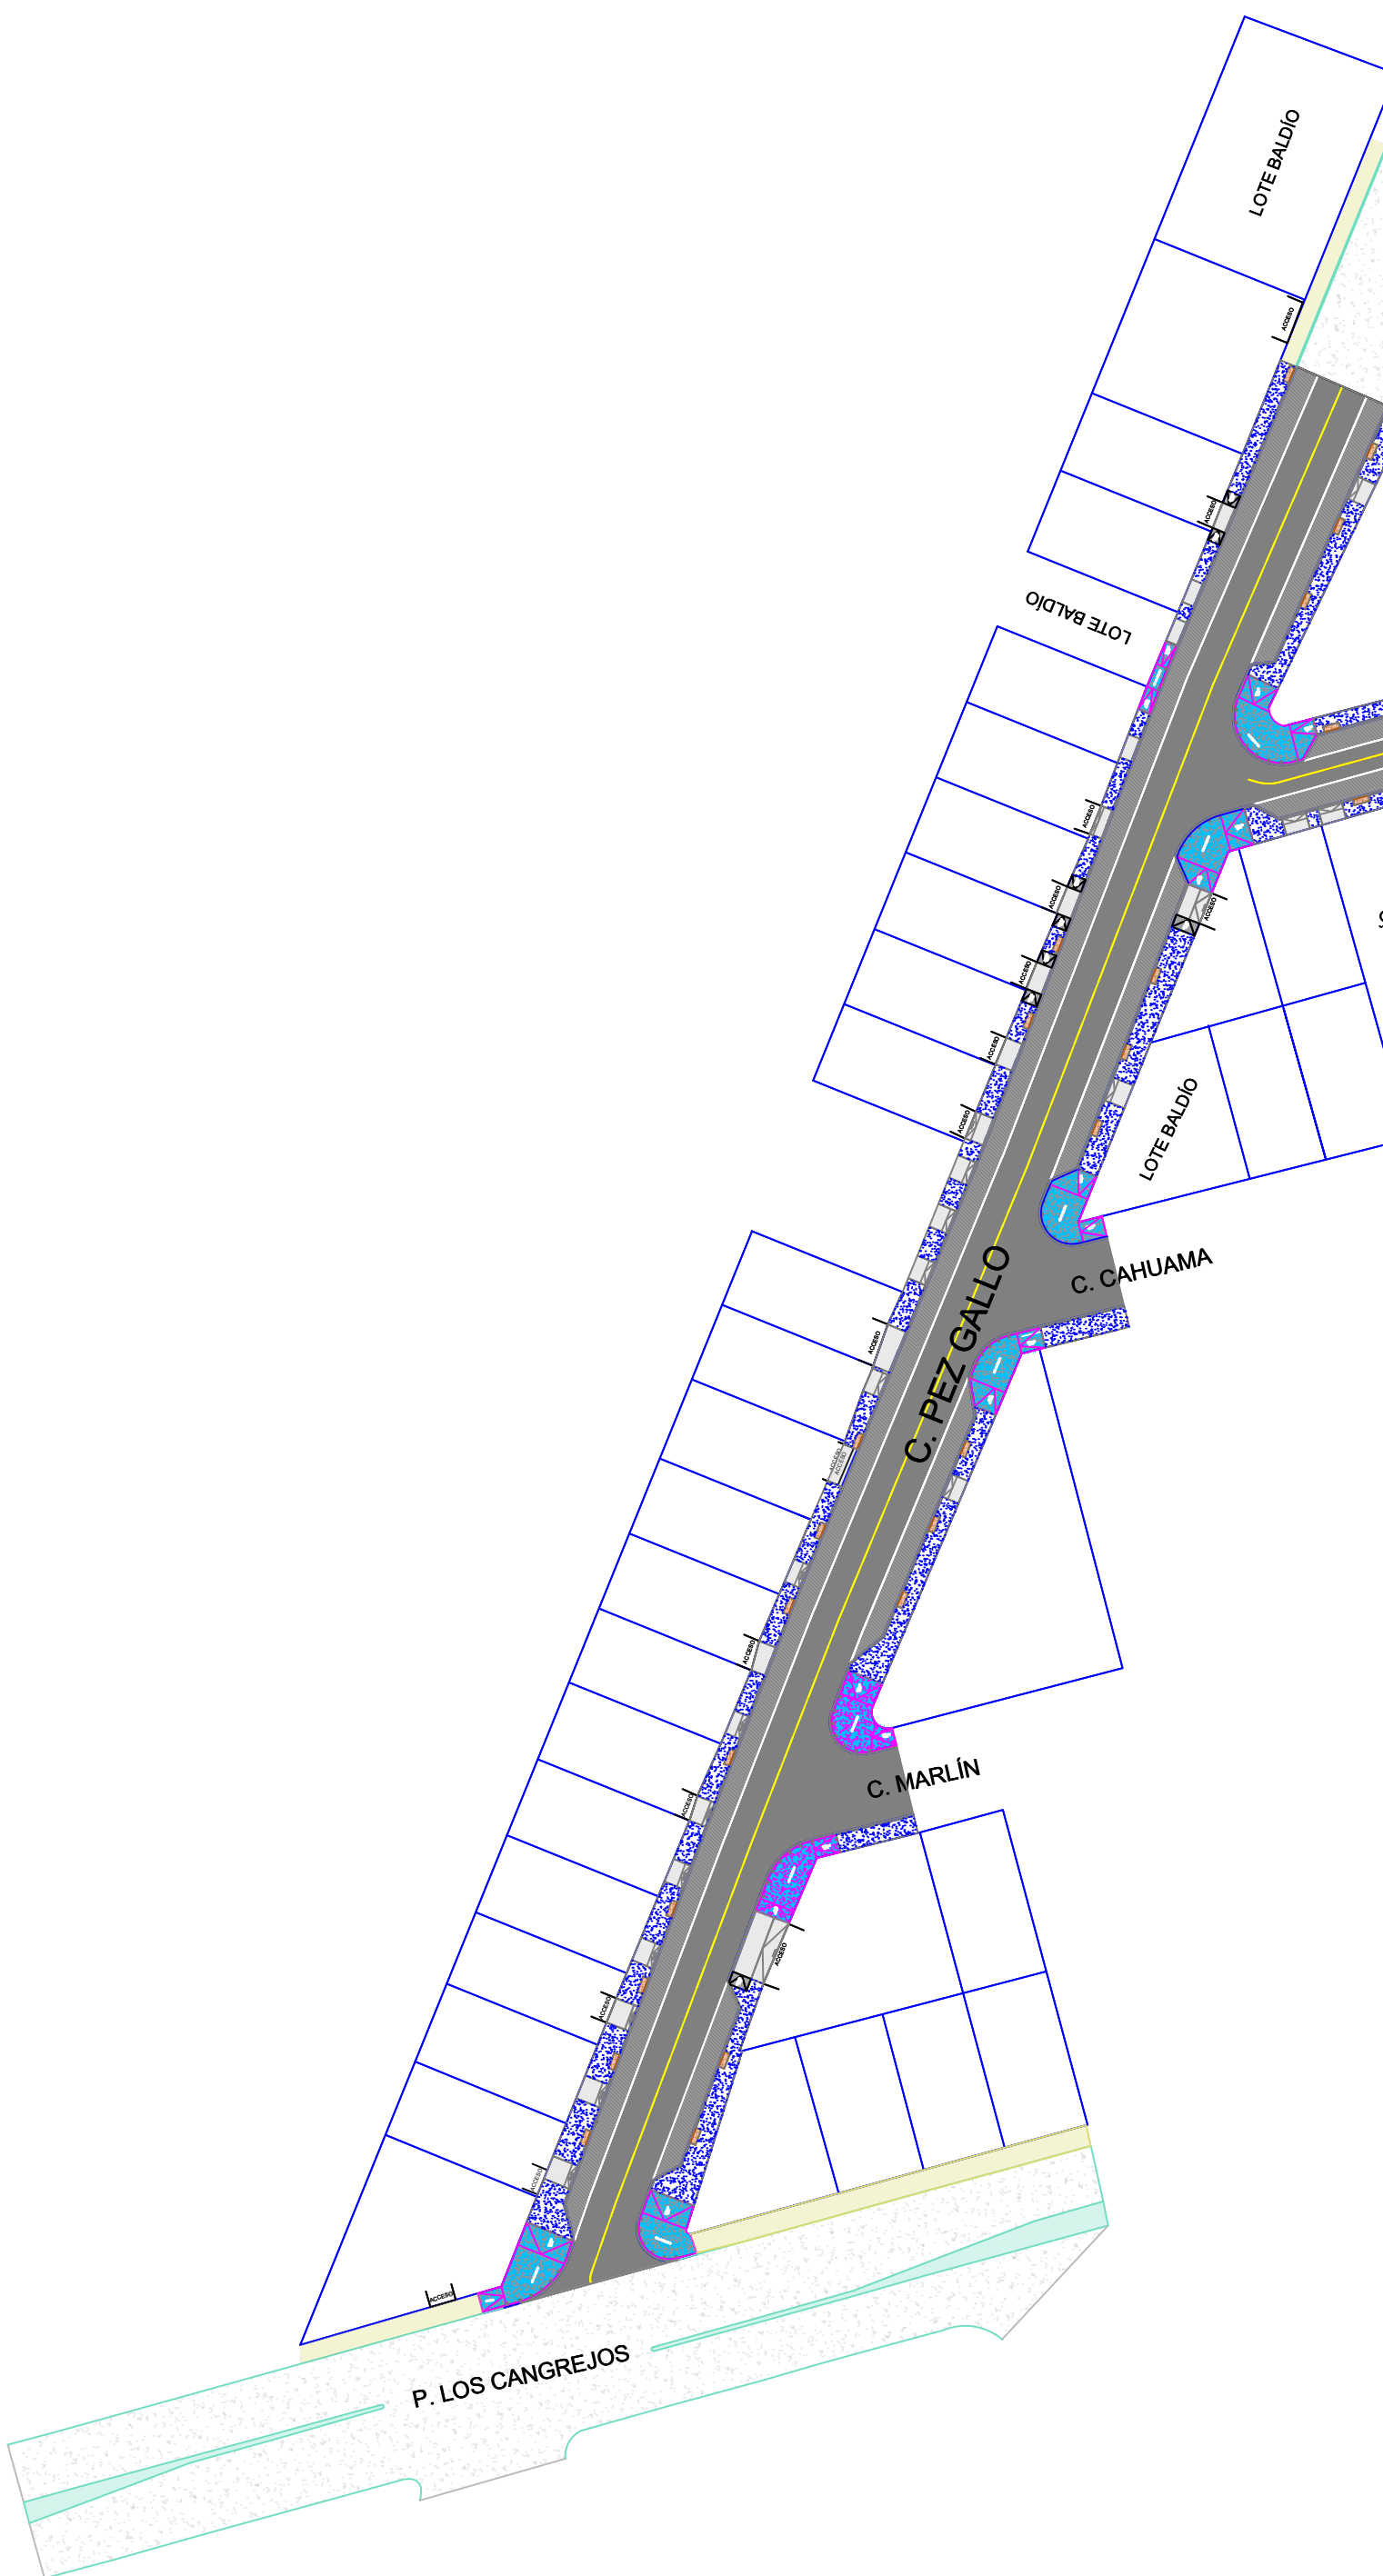
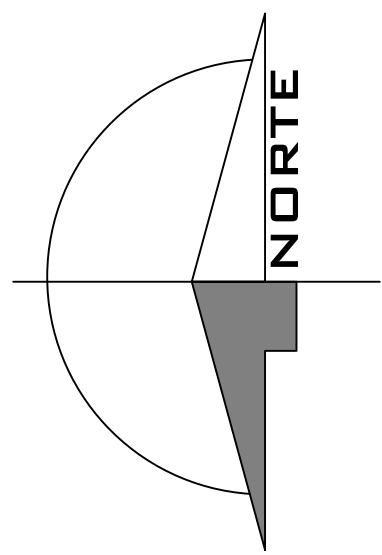
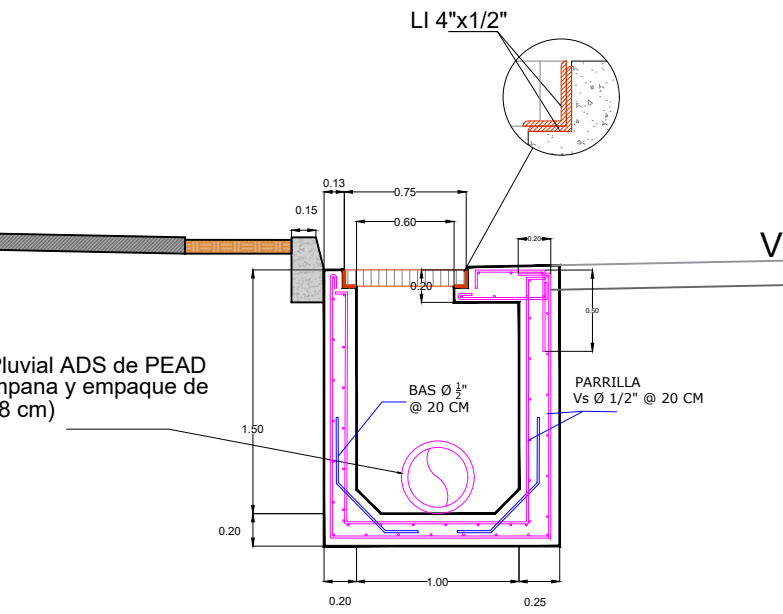
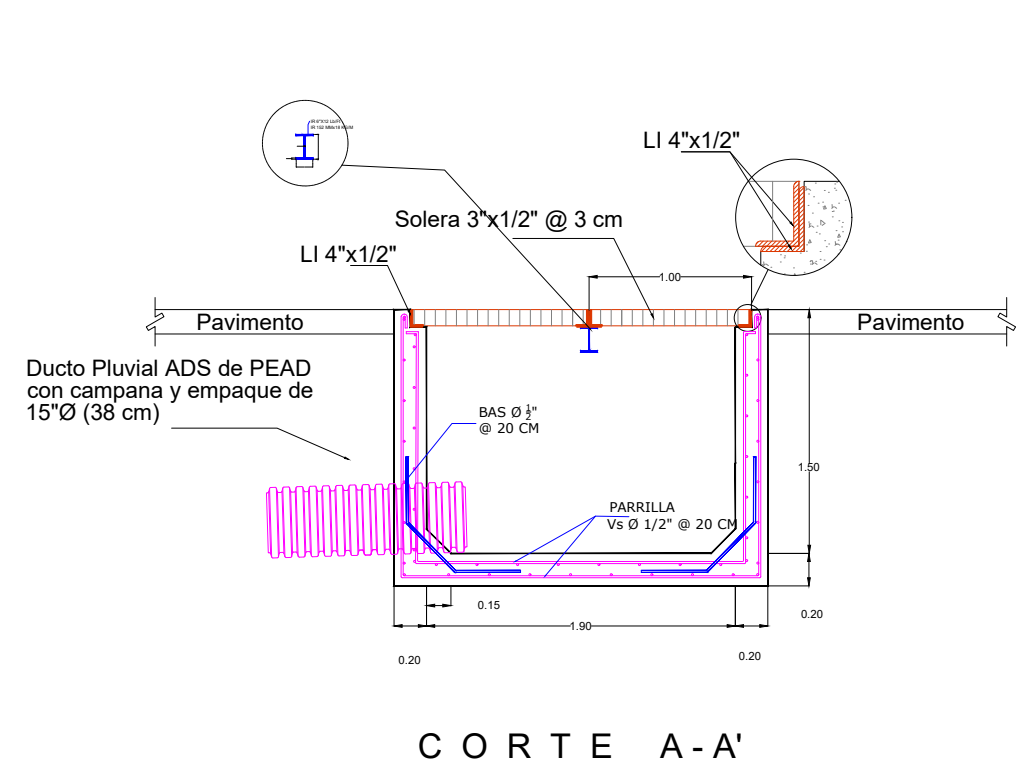


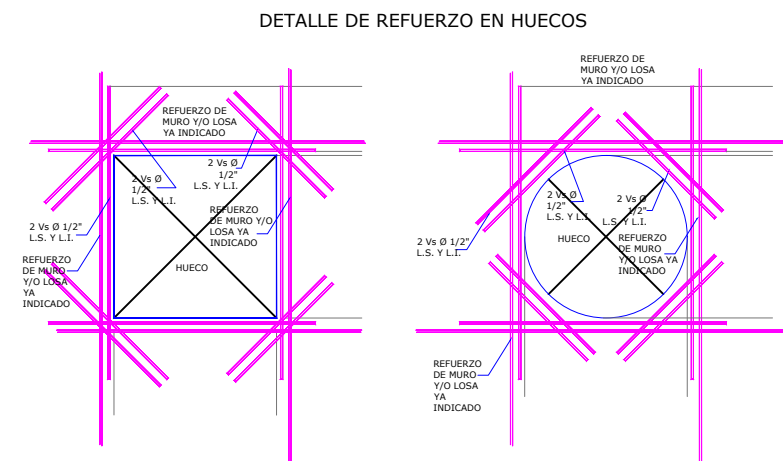

ANCHOS DE ZANJA MÍNIMOS RECOMENDADOS PARA TUBERÍAS DE PEAD CORRUGADO ADS N-12

Diámetro Nominal Di	Diámetro Exterior De	Diámetro Pared ep	Espesor Acostillado Ba	Ancho de Acostillado B	Ancho de Zanja Hc	Colchón mínimo Ba	Profundidad de exc. Hc	Plantilla de Arena P
6"	15.2	17.6	1.20	20.20	58.0	>30	>57.6	10.0
8"	20.0	23.3	1.65	19.85	63.0	>30	>63.3	10.0
10"	25.1	28.7	1.80	21.15	71.0	>30	>68.7	10.0
12"	30.8	36.7	2.95	21.15	79.0	>30	>76.7	10.0
15"	38.0	44.8	3.65	20.60	86.0	>30	>84.8	10.0
18"	45.9	53.8	4.30	22.70	99.0	>30	>93.8	10.0
24"	61.2	71.9	5.95	25.00	122.0	>30	>112.0	10.0
30"	76.2	89.2	6.50	40.00	168.0	>30	>134.2	10.0
36"	91.4	105.9	7.95	46.05	198.0	>30	>150.9	15.0
42"	105.4	121.2	8.10	44.90	211.0	>30	>166.2	15.0
48"	120.9	133.9	6.95	46.05	226.0	>30	>176.9	15.0
60"	151.4	166.4	8.20	25.00	259.0	>40	>241.4	15.0

1. LOS ANCHOS MÍNIMOS RECOMENDADOS DEBERÁN MANTENERSE DESDE LA BASE DE LA EXCAVACIÓN HASTA 60 CM SOBRE EL LADO DE LA TUBERÍA.

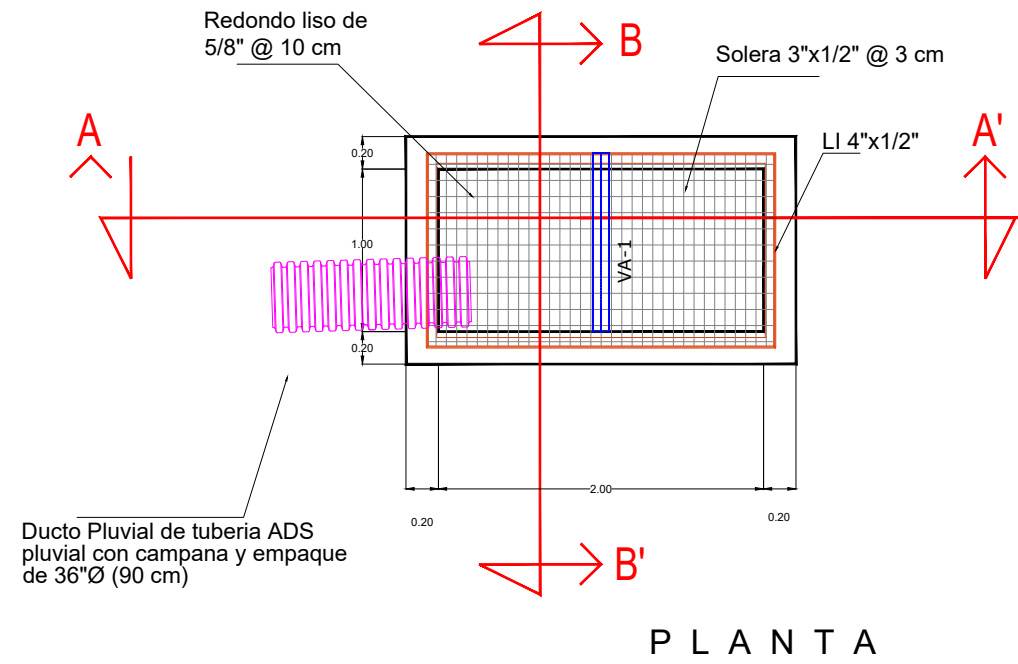

C. PEZ GALLO Y C. BALLENA, LOS CANGREJOS II Y III, 23473 Cabo San Lucas, B.C.S.

REFERENCIA

- LAS ACOTACIONES RIGEN AL DIBUJO.
- TODAS LAS ACOTACIONES Y NIVELES SE INDICAN EN METROS, EXCEPTO A LO INDICADO.
- LAS ELEVACIONES ESTAN REFERIDAS AL NIVEL MEDIO DEL MAR.
- CONSULTAR LOS PLANOS RESPECTIVOS DE CADA DISCIPLINA PARA SU DETALLE

NOTAS

GEOREFERENCIACIÓN

ING FERNANDO ROBLES USSHER

ELIANA ERMIDELIA MERCADO ESTRELLA, 10798660

CONTRATO No: FOIS/CSL/PRO/PR-001-24

PROYECTO: PROYECTO EJECUTIVO DE PAVIMENTACIÓN DE LA CALLE PEZ GALLO Y CALLE BALLENA"

CONTIENE: PROYECTO DE DRENAJE PLUVIAL

ESCALA DEL PLANO: 1:100

ACOTACIÓN: METROS

CADENAMIENTOS:

FECHA: JULIO 2024

NÚMERO DE PLANO: PLUV-01