


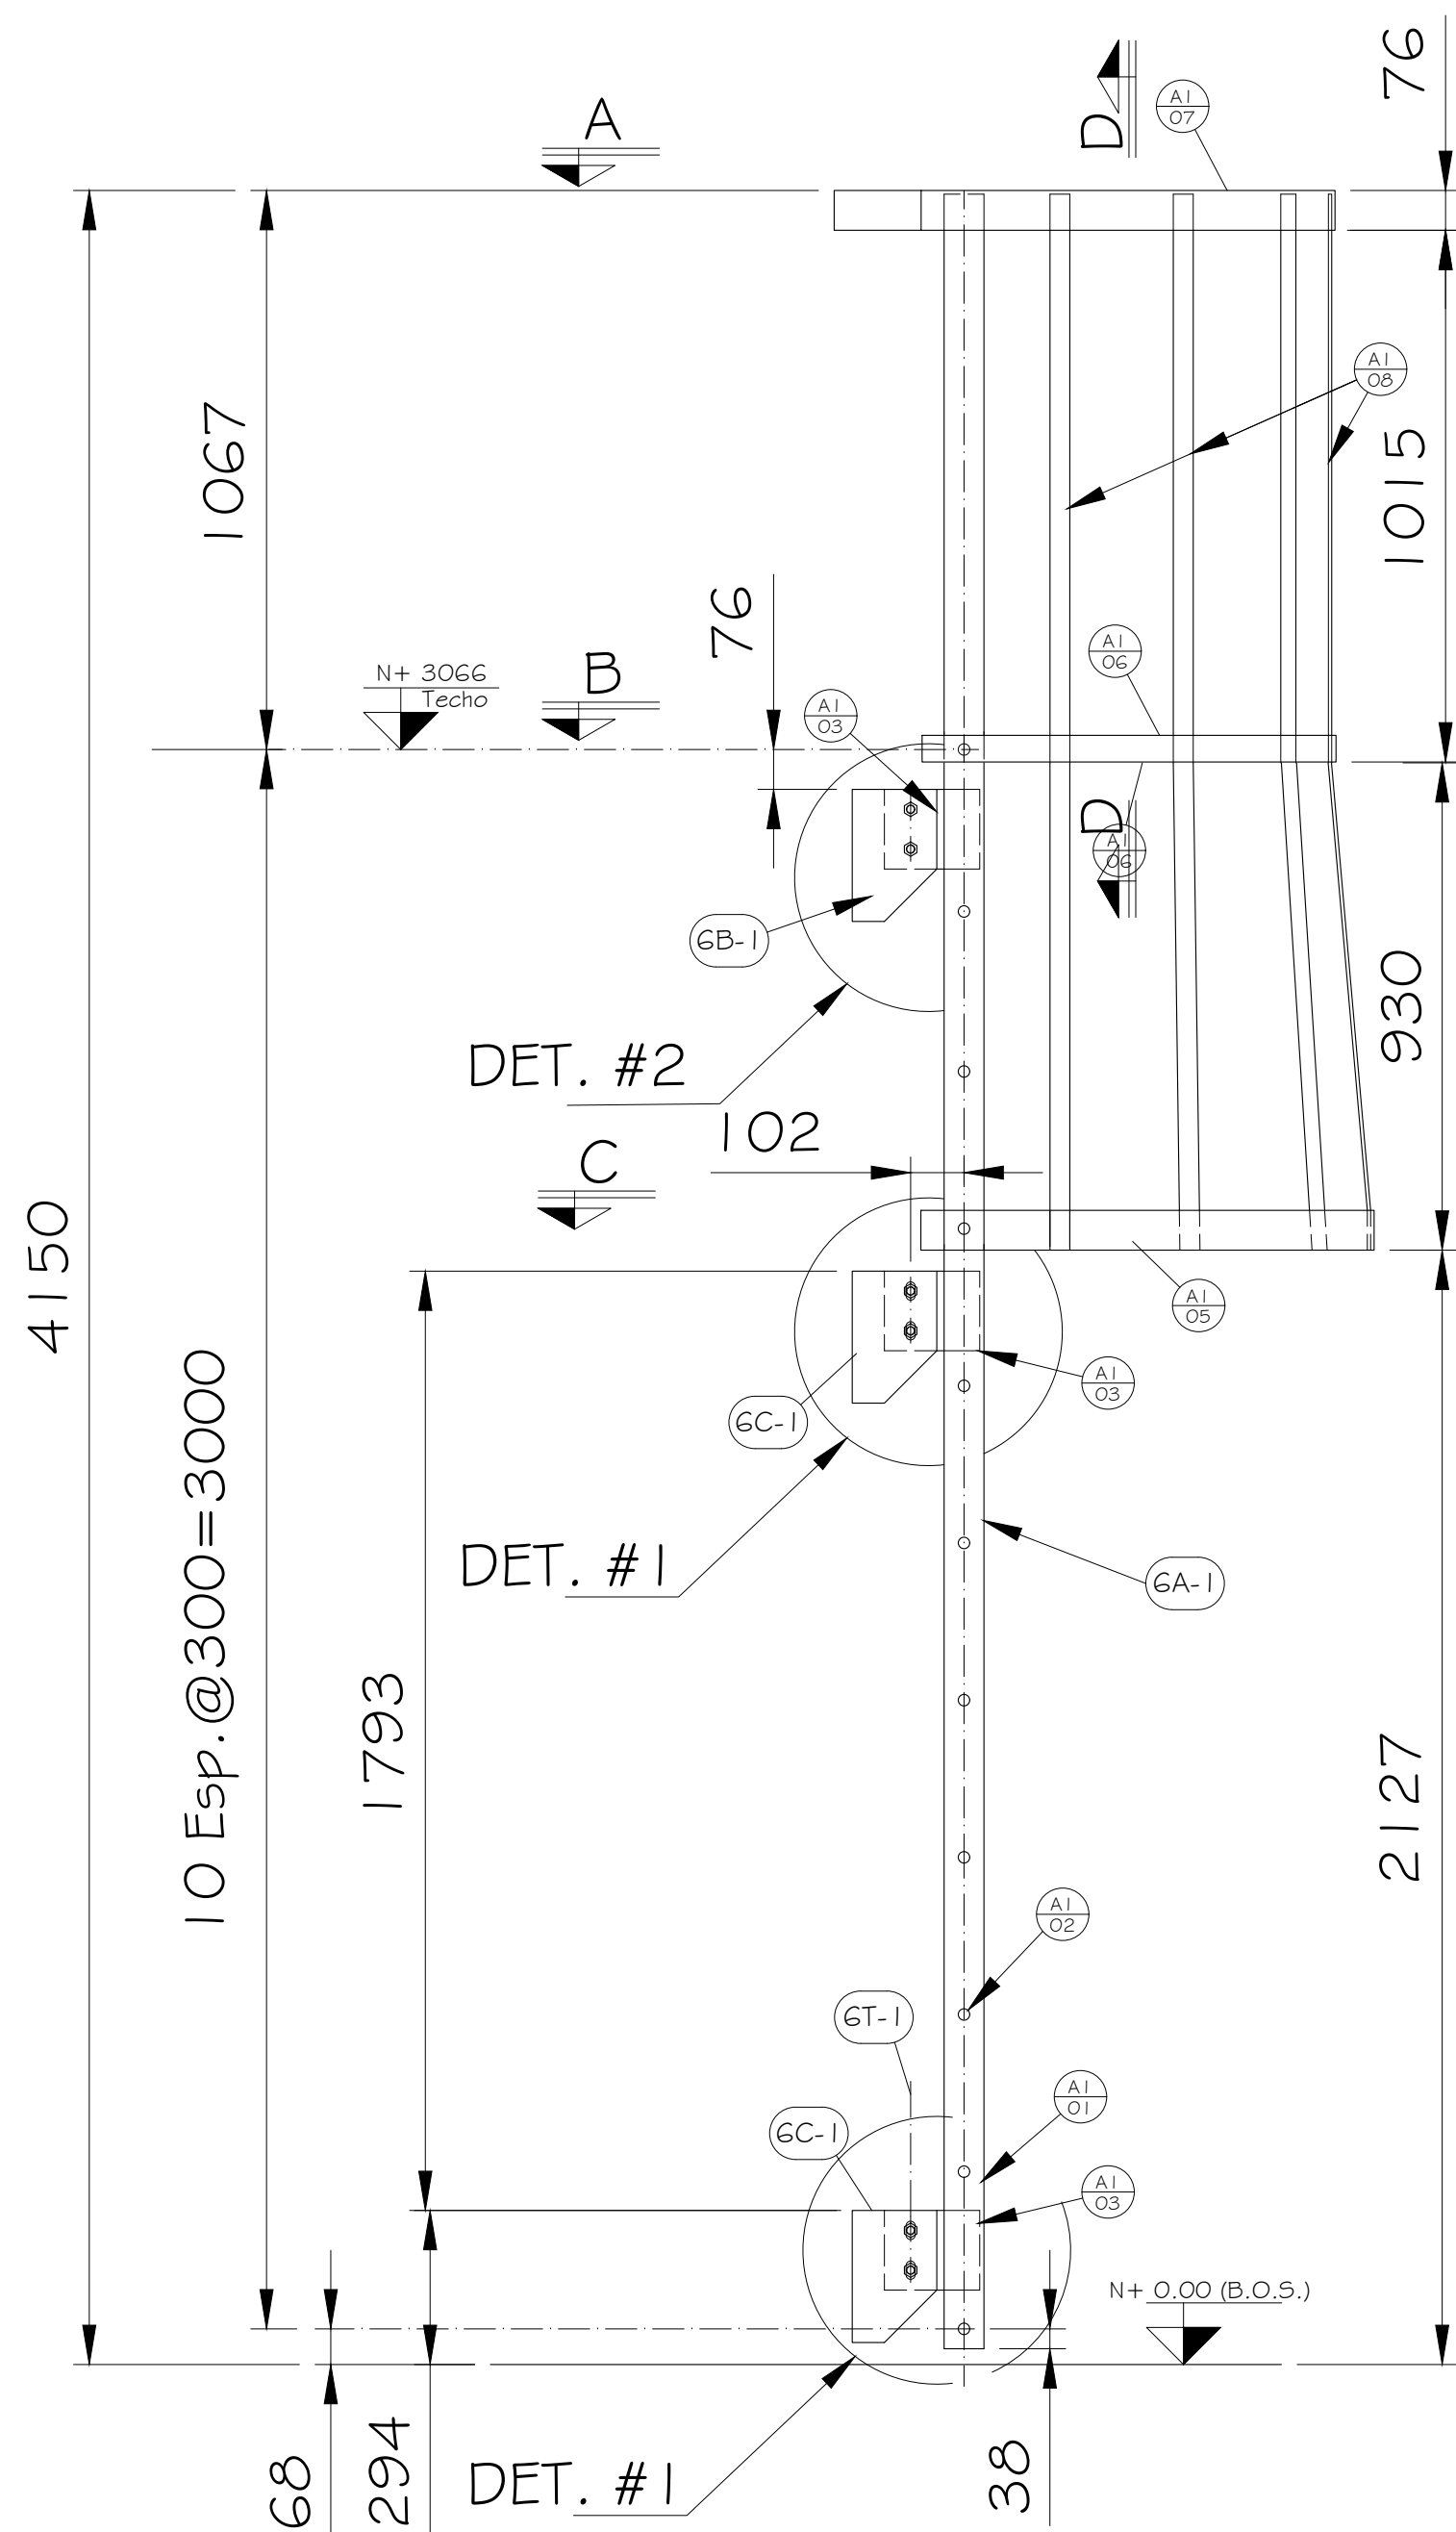
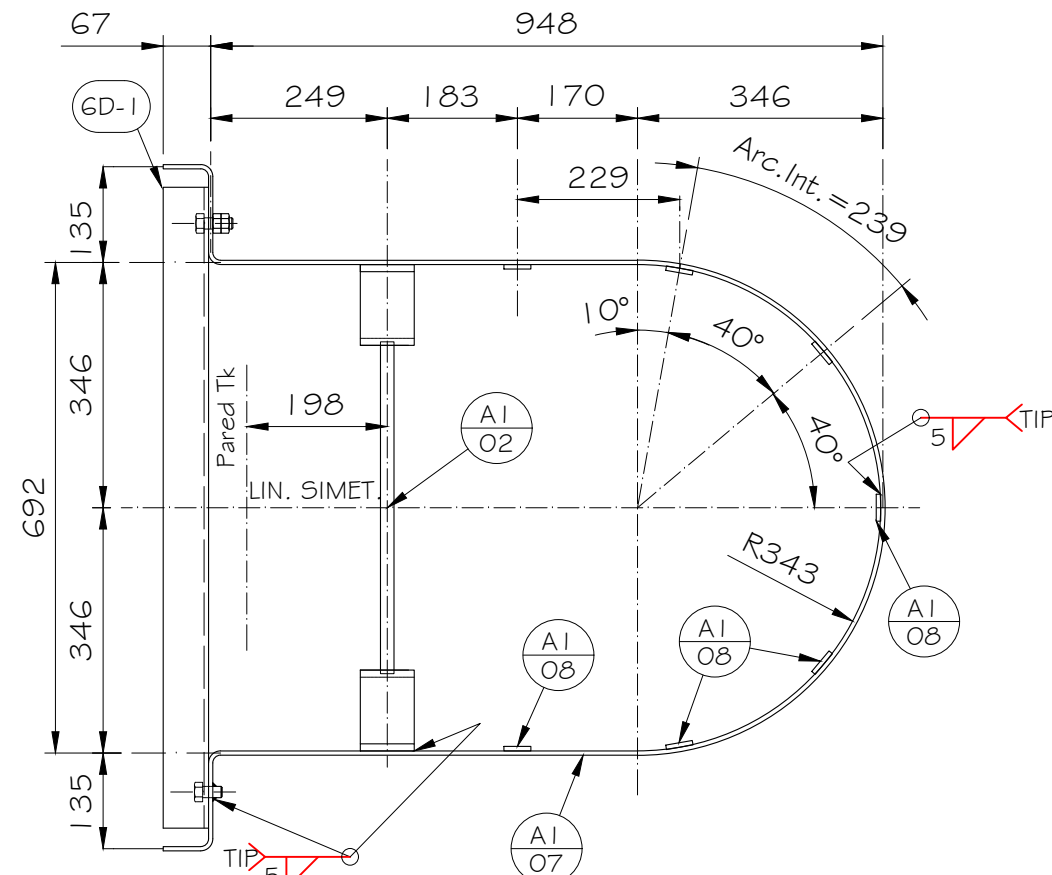
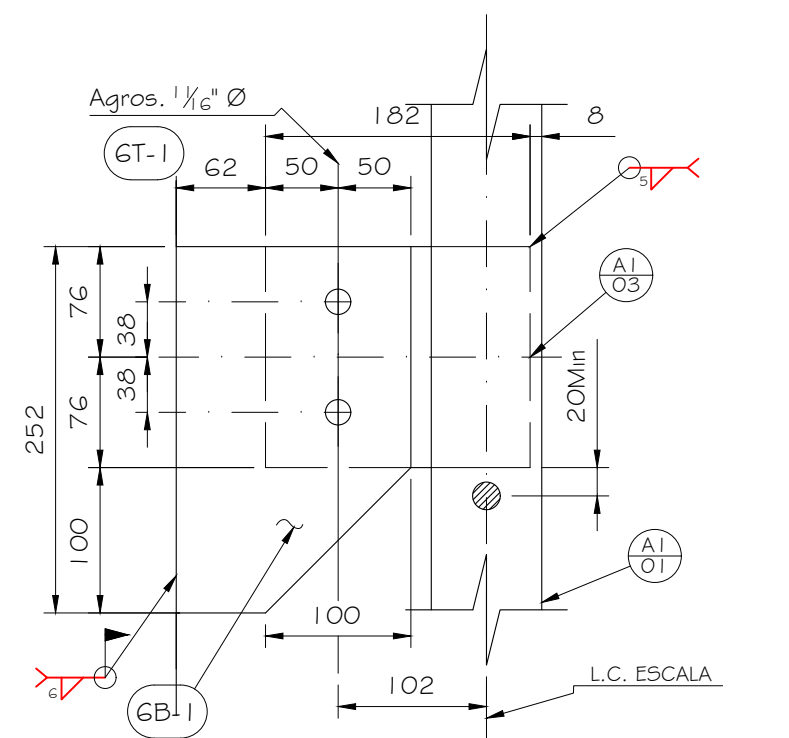


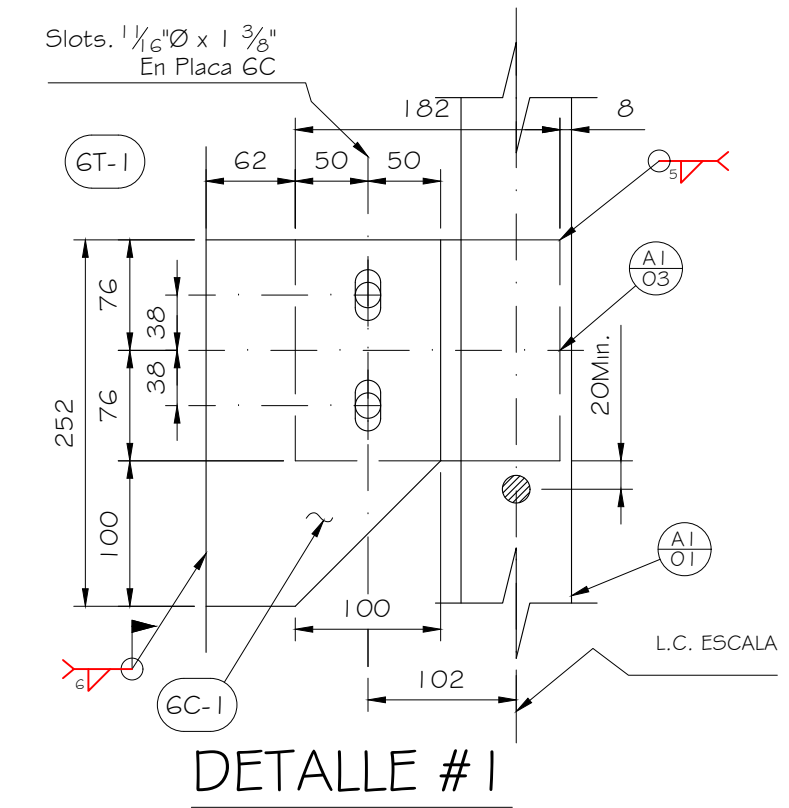


VER DIBUJO DE ARREGLO GENERAL

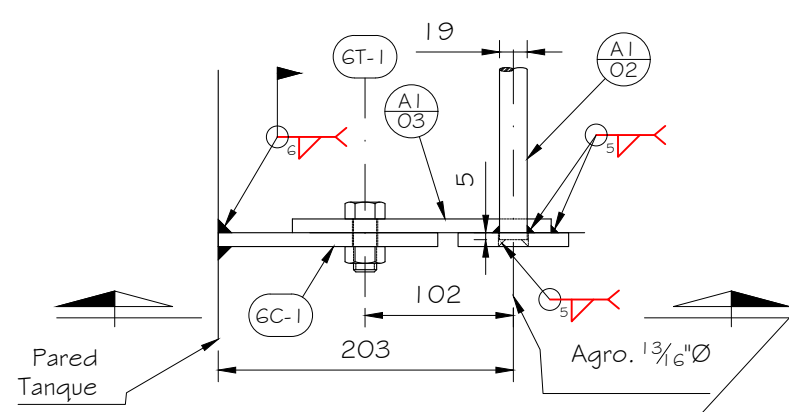


SECCIÓN "A-A"

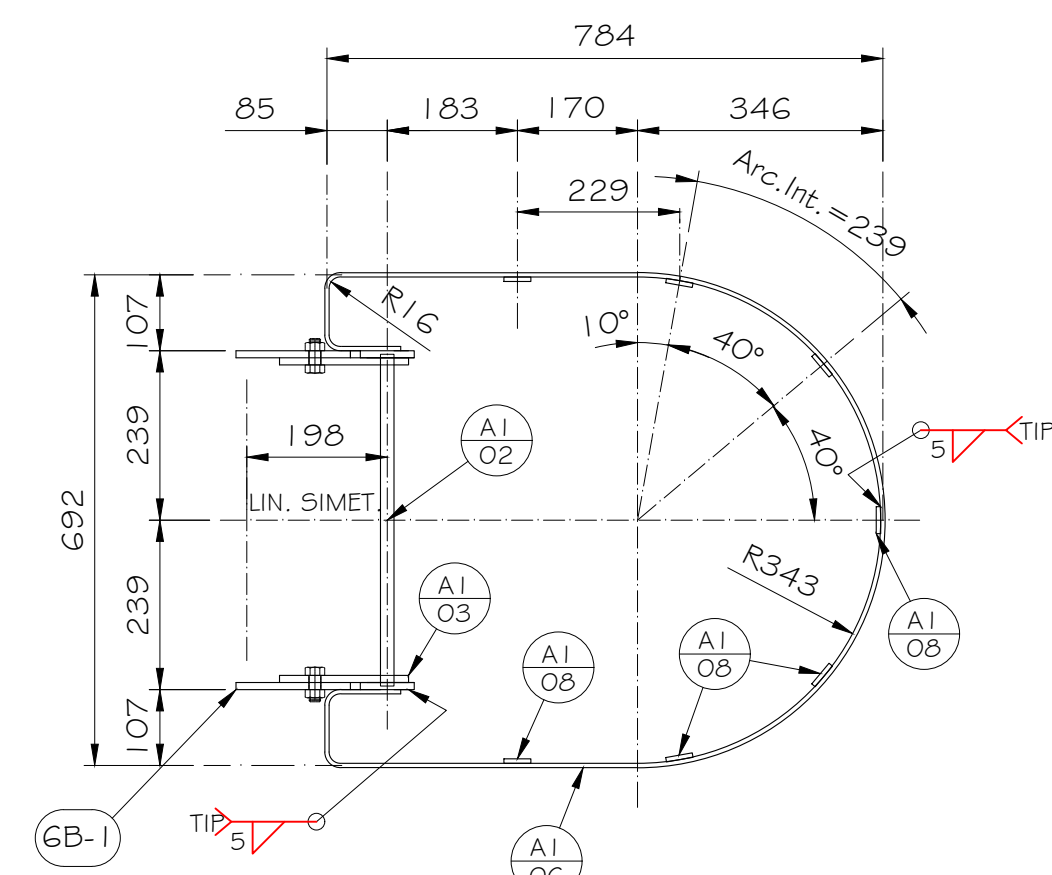


SECCIÓN "B-B"

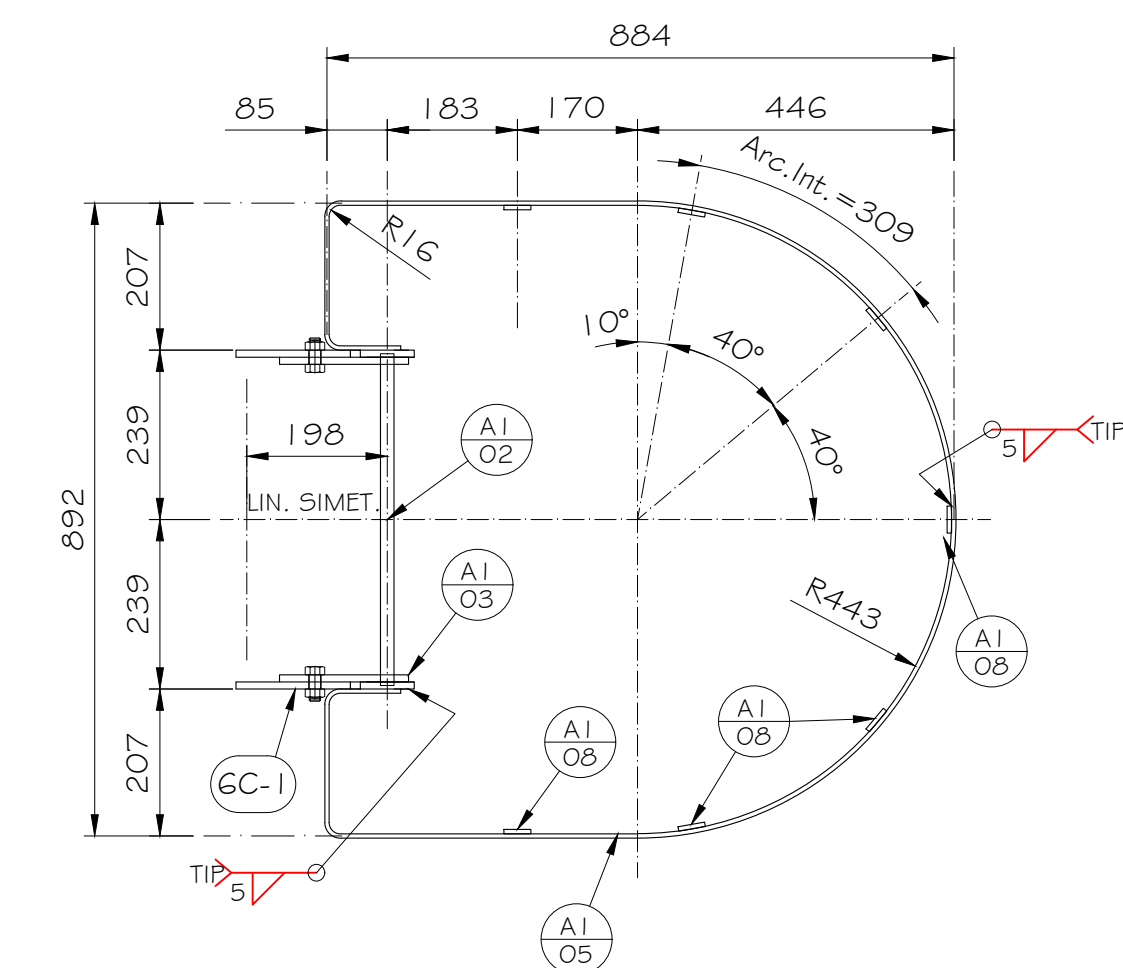

SECCIÓN "C-C"

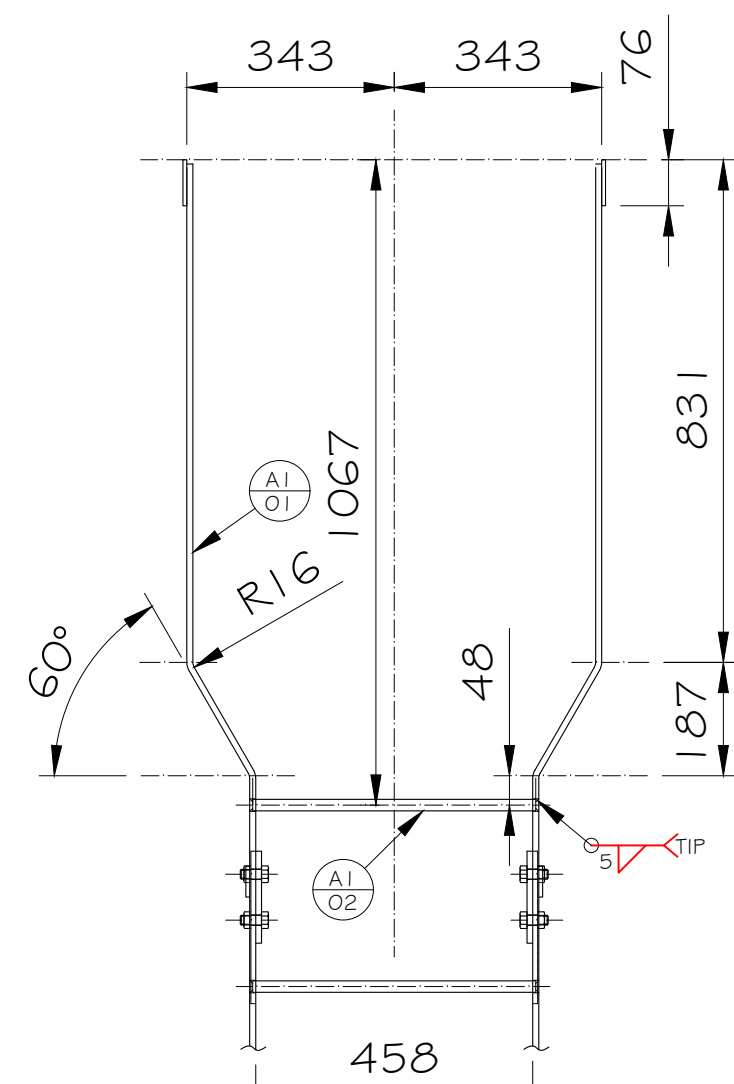

SECCIÓN "D-D"

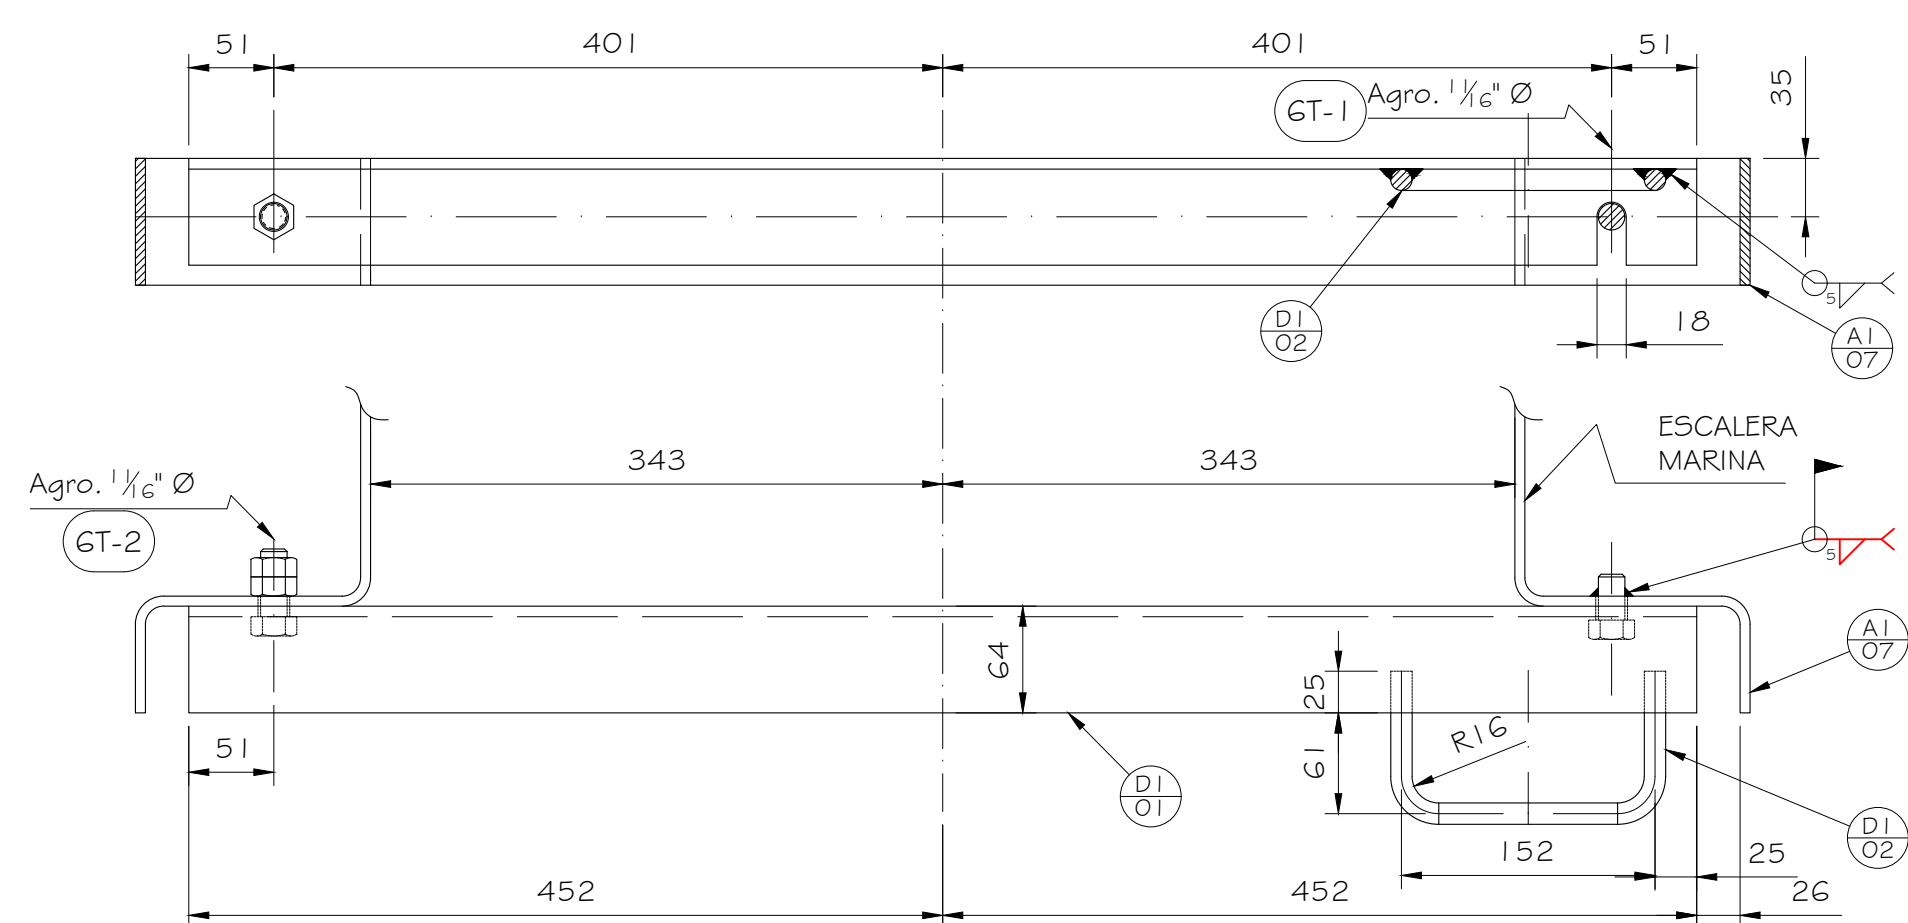

DETALLE DEL CIERRE SEGURIDAD.
6D-1


Pzas Emb.	MARCA	Pzas Ensam.	DESCRIPCIÓN	LONGITUD	ESPECIFIC.	PESO
1	GA-1	-	ESCALERA MARINA	-	-	143
-	AI-1	2	SOLERA 3/8" x 76 x 5.70 Kg/m	4120	A-36	47
-	AI-2	11	RED. LISO 3/4" Ø x 2.236Kg/m	468	A-36	12
-	AI-3	6	PL 3/8" x 152 x	182	A-36	12
-	AI-5	1	SOLERA 1/4" x 76 x 3.79 Kg/m	2862	A-36	11
-	AI-6	1	SOLERA 1/4" x 51 x 2.53 Kg/m	2347	A-36	6
-	AI-7	1	SOLERA 1/4" x 76 x 3.79 Kg/m	2671	A-36	10
-	AI-8	7	SOLERA 1/4" x 38 x 1.9 Kg/m	2030	A-36	27
2	GB-1	-	PL 3/8" x 162 (Barrenar s/ Dib.) x	252	A-36	6
4	GC-1	-	PL 3/8" x 162 (Barrenar s/ Dib.) x	252	A-36	12
1	GD-1	-	CIERRE DE SEGURIDAD			7
	DI-1	1	Lo 1/4" x 2 1/2" x 6.1 Kg/m	904	A-36	6
-	DI-2	1	RED. LISO 1/2" Ø x 0.994Kg/m	304	A-36	1
13	GT-1	-	Torn. Cab. Hex. 5/8" Ø c/ Tca. y Rold.	1 7/8"	A-307	-
1	GT-2	-	Torn. Cab. Hex. 5/8" Ø c/ Tca. y Rold.	2 1/4"	A-307	-

PESO TOTAL: 150 Kg

- ACOTACIONES EN MILIMETROS A MENOS QUE SE INDIQUE OTRA COSA.
- TRABAJAR ESTE DIBUJO CONJUNTAMENTE CON EL ARREGLO GENERAL Y EL DIBUJO DE BARANDAL.
- A MENOS QUE OTRA COSA SE INDIQUE, EN TODAS LAS SOLDADURAS SE APLICARÁ EL PROCEDIMIENTO DE SOLDADURA APROBADO (WPS-P11-01).
- LA ORIENTACIÓN VERDADERA SERÁ LA INDICADA EN EL DIBUJO DE ARREGLO GENERAL.
- EL EMPAQUE DE LAS PIEZAS SUJETAS DE HARÁ EMPAQUETANDOLAS Y FLEJANDOLAS DE MANERA SEGURA, SE INDICARÁ LA MARCA DE EMPAQUE DE FORMA INDELEBLE. LA ESCALERA SE EMPACARÁ COMPLETA CUIDANDO SU INTEGRIDAD EN EL TRANSPORTE.
- LAS JUNTAS DE LA JALIA PROTECTORA Y PASAMANOS SERÁN ESMERILADAS PARA EVITAR FILOS.
- LA ESCALERA COMPLETA SERÁ PREPARADA Y PINTADA CON EL SISTEMA DE PROTECCIÓN INDICADO EN EL DIB. DE ARREGLO GENERAL. ESTO PUEDE SER EN TALLER O EN EL SITIO.
- LA ESCALERA SERÁ APROPIADAMENTE ALMACENADA EN EL SITIO ANTES DE SER MONTADA CUIDANDO QUE NO SUFRA DEFORMACIONES O DAÑO.

MACROLOCALIZACIÓN

MICROLOCALIZACIÓN

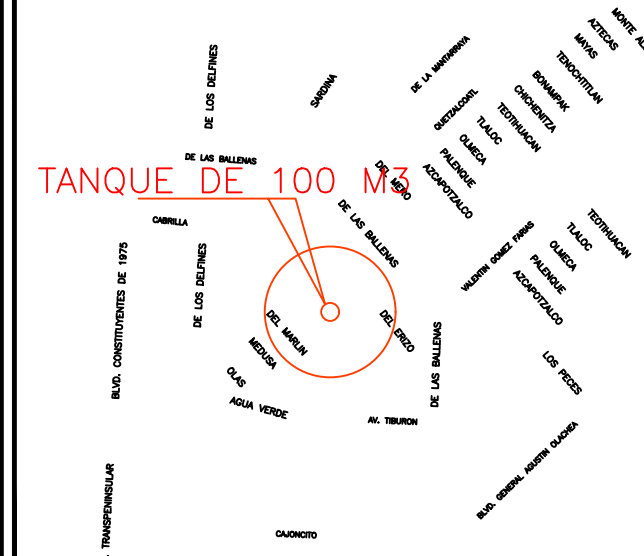

NOTAS



Organismo Operador
Municipal del Sistema de
Agua Potable, Alcantarillado y
Saneamiento



H.XVII Ayuntamiento del
Municipio de La Paz B.C.S.
2021 - 2024

RESPONSABLE:
ORGANISMO OPERADOR MUNICIPAL DEL SISTEMA DE AGUA
POTABLE, ALCANTARILLADO Y SANEAMIENTO DE LA PAZ

Ing. Zulema Guadalupe Lazos Ramirez
Directora General

REVISÓ:
ORGANISMO OPERADOR MUNICIPAL DEL SISTEMA DE AGUA
POTABLE, ALCANTARILLADO Y SANEAMIENTO DE LA PAZ

Ing. Abel Humberto Sandoval Beltrán
Director Técnico

Vo.Bo. DIRECTOR RESPONSABLE DE OBRA
Ced. Prof. 574997
C.I.C. Oro R95-081 CSE R95-045
D.R.O. Perito Ingeniería Civil

Ing. Victor Hugo Reygadas Gómez

UBICACIÓN DEL PROYECTO:

FECHA:
AGOSTO, 2024

LOCALIDAD:

ESCALA:
Sin escala

MUNICIPIO:

PLANO:
TK-20-03

NOMBRE DEL PLANO:

ESCALERA MARINA

NOMBRE DE LA OBRA:

PROYECTO FIDPAZ