



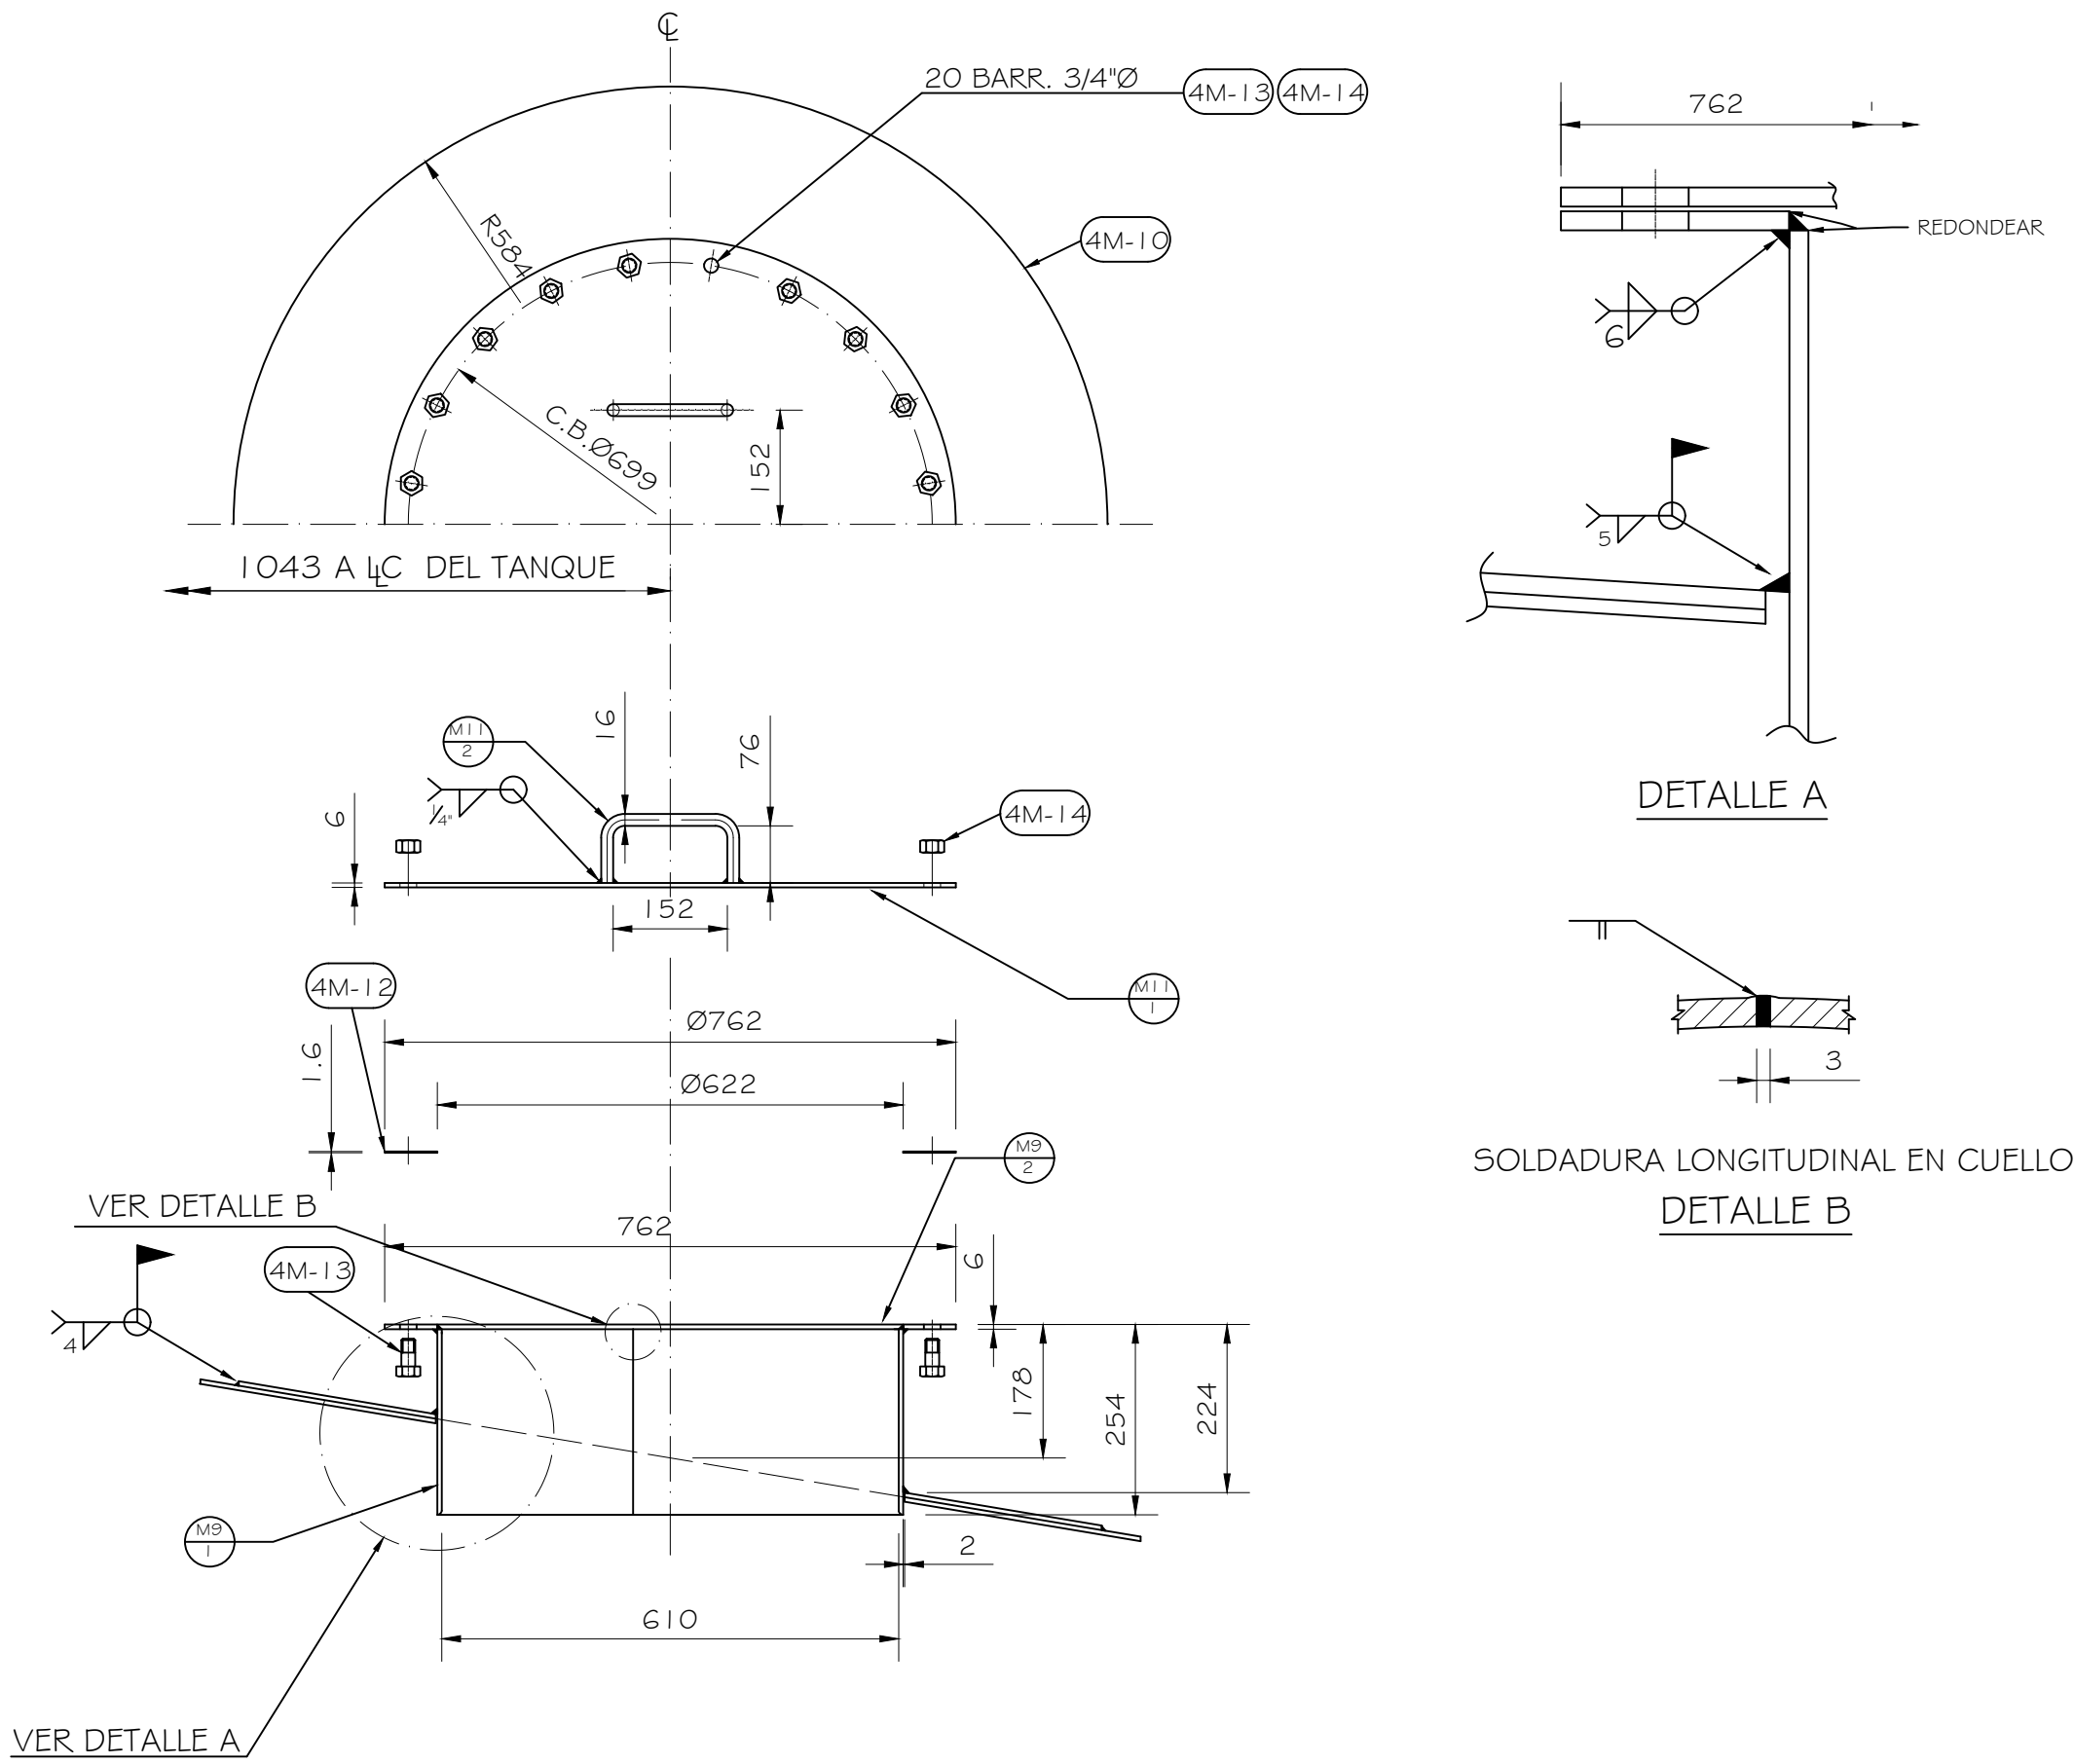


REGISTRO HOMBRE DE TECHO

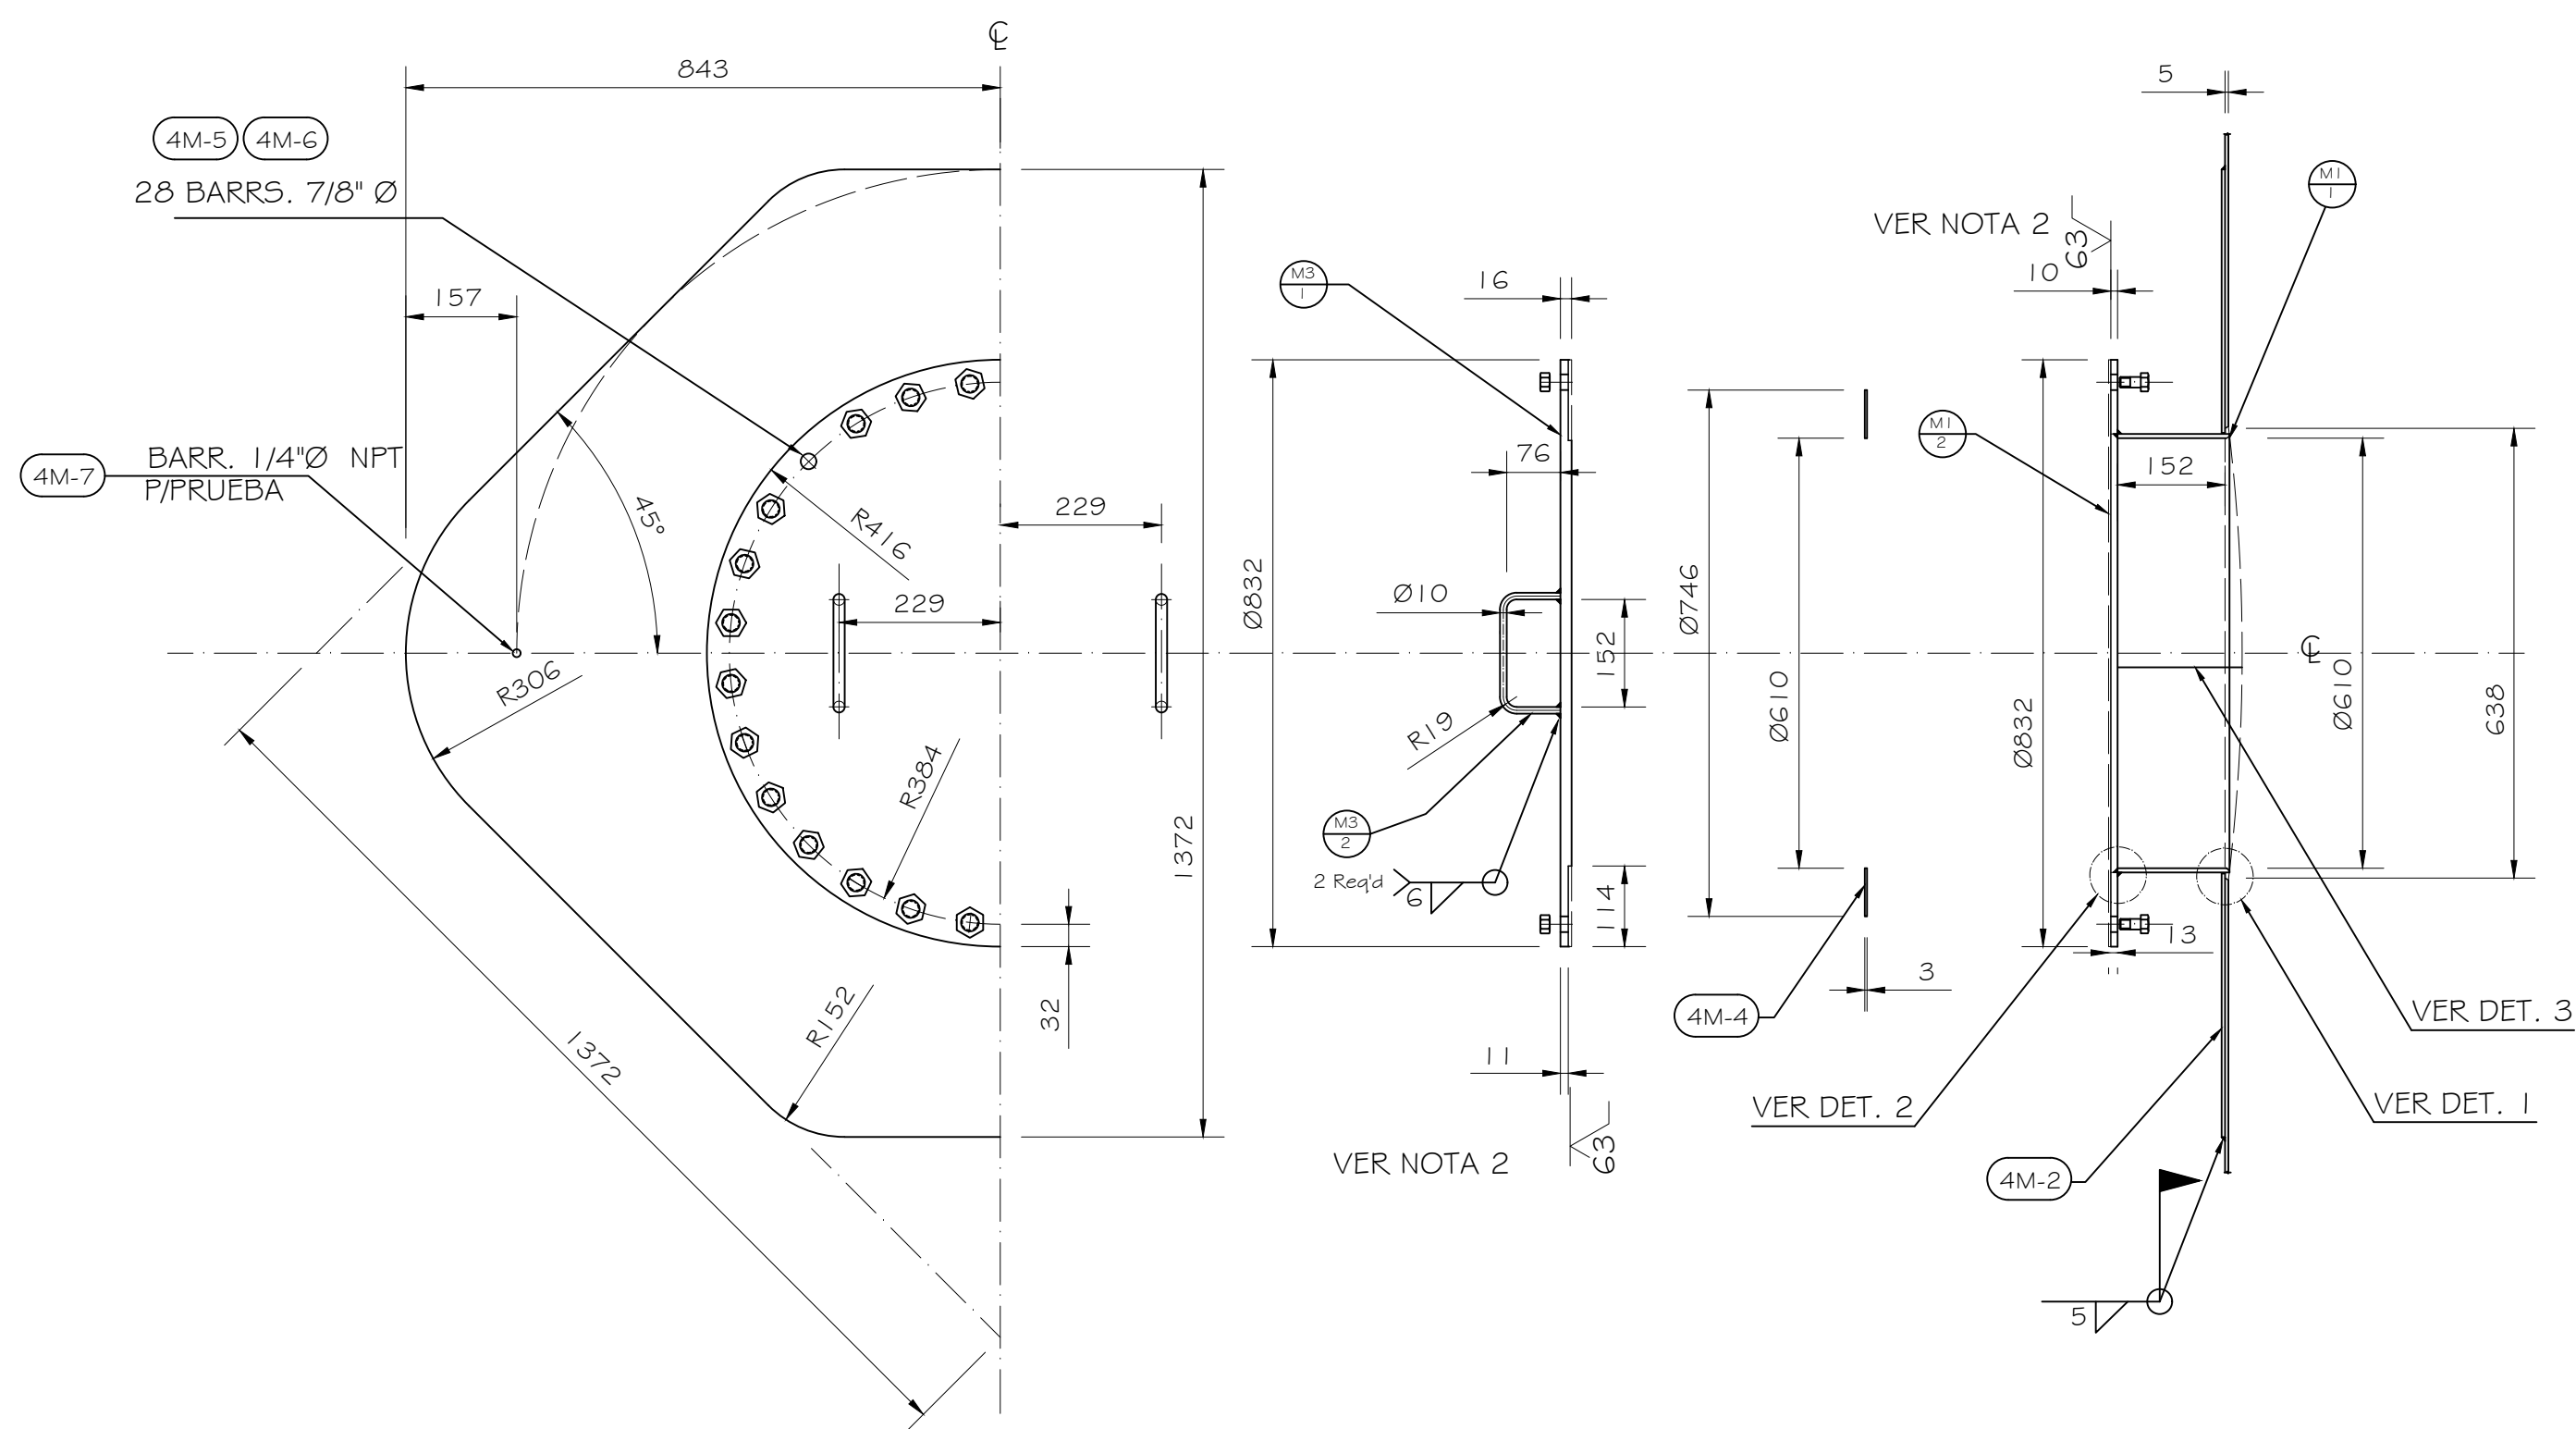


REGISTRO HOMBRE DE CUERPO

| PZAS. EMB. | MARCA | PZAS. ENSAM. | DESCRIPCION                               | LONG.  | ESPECIFICAC.   | PESO |
|------------|-------|--------------|-------------------------------------------|--------|----------------|------|
|            |       |              | REGISTRO EN CUERPO 24" Ø (API 650)        |        |                | 195  |
| I          | 4M-1  |              | BOQUILLA                                  |        |                |      |
|            | M1-1  | I            | Cuello PL 1/4" x 180 (No inc. Sob Long.)  | 1935   | A-36           | 17   |
|            | M1-2  | I            | Bnda PL 1/2" x 610 Ø Int. x 832 Ø Ext.    |        | A-36           | 26   |
| I          | 4M-2  | -            | Ref. PL 3/16" x 1686 ( Cortar 5/ Dlb.)    | 1372   | A-36           | 75   |
| I          | 4M-3  |              | BRIDA CIEGA                               |        |                |      |
|            | M3-1  | I            | Bnda Ciega PL 5/8" x 832 Ø                |        |                | 68   |
|            | M3-2  | 2            | Asidero Redondo 3/8"                      | 307    | A-36           | 1    |
| I          | 4M-4  | -            | Emp. 1/8" Esp. x 610 Ø Int. x 746 Ø Ext.  |        | Carbón/Nitrilo |      |
| 28         | 4M-5  | -            | Torn. Cab. Hex. 3/4" Diam. 10 UNC         | 2"     | A-193 B7       | 6    |
| 28         | 4M-6  | -            | Tuerca Hex. 3/4" Diam. 10 UNC             |        | A-194 2H       | 2    |
| I          | 4M-7  | -            | Tapón macho rosc. 1/4" Ø NPT 3000 #       |        | A-105          |      |
|            |       |              | REGISTRO EN TECHO 24" Ø (API 650)         |        |                | 101  |
| I          | 4M-9  |              | BOQUILLA                                  |        |                |      |
|            | M9-1  | I            | Cuello PL 1/4" x 248 (No inc. Sob Long.)  | 1935   | A-36           | 24   |
|            | M9-2  | I            | Bnda PL 1/4" x 622 Ø Int. x 762 Ø Ext.    |        | A-36           | 10   |
| I          | 4M-10 | -            | Ref. PL 1/4" x 626 Ø Int. x 1168 Ø Ext.   |        | A-36           | 38   |
| I          | 4M-11 |              | BRIDA CIEGA                               |        |                |      |
|            | M11-1 | I            | Bnda Ciega PL 1/4" x 762 Ø                |        | A-36           | 23   |
|            | M11-2 | 2            | Asidero Redondo 5/8"                      | 315    | A-36           | 1    |
| I          | 4M-12 | -            | Emp. 1/16" Esp. x 622 Ø Int. x 762 Ø Ext. |        | Carbón/Nitrilo |      |
| 20         | 4M-13 | -            | Torn. Cab. Hex. 5/8" Diam. 11 UNC         | 1 1/2" | A-193 B7       | 3    |
| 20         | 4M-14 | -            | Tuerca Hex. 5/8" Diam. 11 UNC             |        | A-194 2H       | 2    |
| I          | 4M-15 | -            | Tapón macho rosc. 1/4" Ø NPT 3000 #       |        | A-105          |      |


PESO TOTAL 296 Kg.

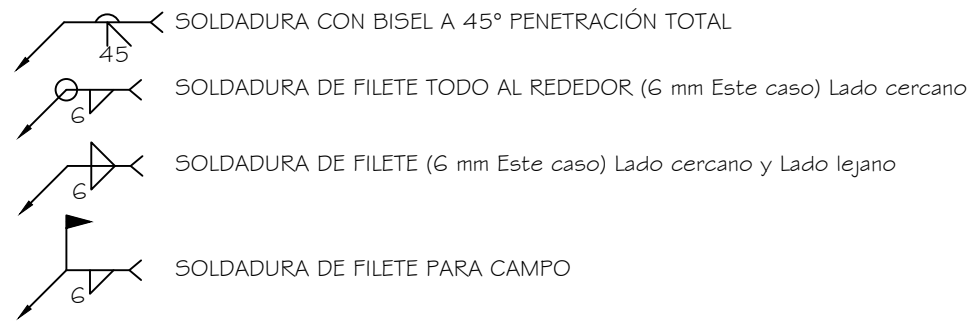


- 1.- ACOTACIONES EN MILIMETROS, A MENOS QUE OTRA COSA SE INDIQUE.
- 2.- TRABAJAR ÉSTE DIBUJO CONJUNTAMENTE CON EL DIB. DEL CUERPO
- 3.- EL MONTAJE PUEDE HACERSE POR UNO DE LOS SIGUIENTES MÉTODOS.  
3A.- PIEZA POR PIEZA EN CAMPO: LAS PIEZAS SERÁN IDENTIFICADAS EN TALLER CON SU "MARCA PZA. #" POR EL EXTERIOR DEL TANQUE. EL MONTAJE SE HARÁ ENSAMBLANDO LAS PIEZAS UNA POR UNA.  
3B.- ENSAMBLE PARCIAL EN TALLER O PISO EN CAMPO: ENSAMBLAR, SOLDAR E INSPECCIONAR EN PISO EN DOS MITADES O EL TECHO COMPLETO, PARA LUEGO IZARLE.
- 4.- LA PREPARACIÓN DE SUPERFICIE Y EL SISTEMA DE PINTURA SERÁN DE ACUERDO A LO INDICADO EN EL DIB. DE ARREGLO GENERAL.

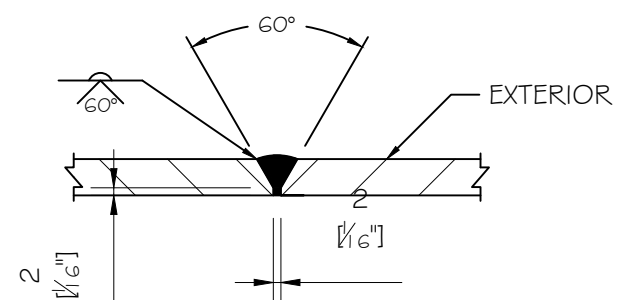


DETALLE 3

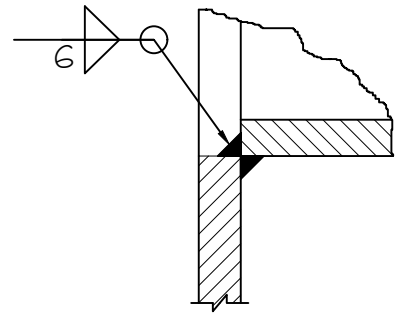

DETALLE 2

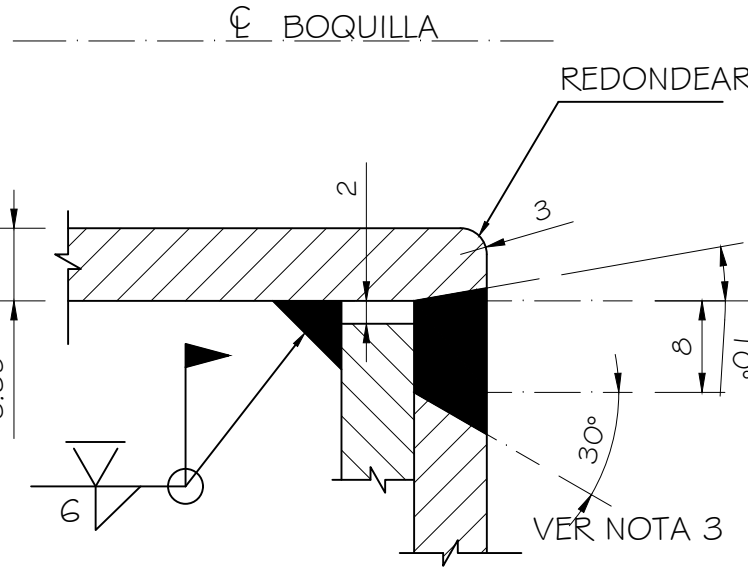


DETALLE 1

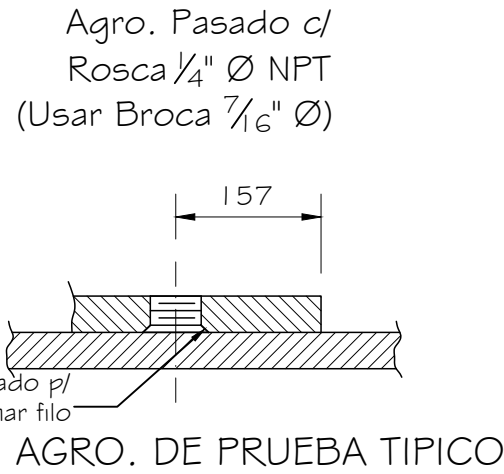

MACROLOCALIZACIÓN

MICROLOCALIZACIÓN

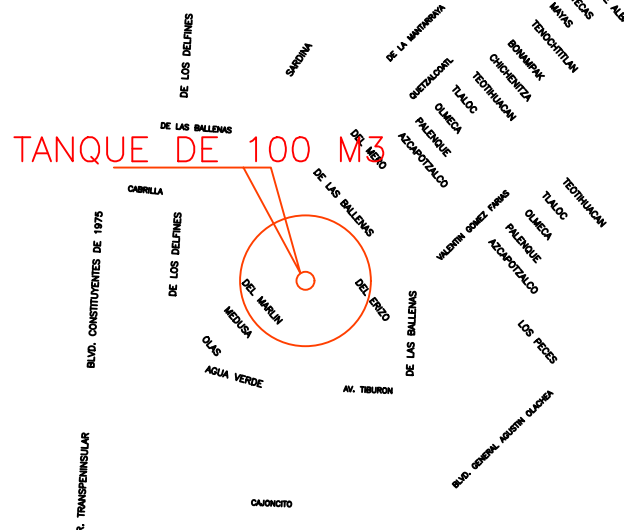

NOTAS



Organismo Operador  
Municipal del Sistema de  
Agua Potable, Alcantarillado y  
Saneamiento



H.XVII Ayuntamiento del  
Municipio de La Paz B.C.S.  
2021 - 2024

RESPONSABLE:  
ORGANISMO OPERADOR MUNICIPAL DEL SISTEMA DE AGUA  
POTABLE, ALCANTARILLADO Y SANEAMIENTO DE LA PAZ

Ing. Zulema Guadalupe Lazos Ramirez.  
Directora General

REVISÓ:  
ORGANISMO OPERADOR MUNICIPAL DEL SISTEMA DE AGUA  
POTABLE, ALCANTARILLADO Y SANEAMIENTO DE LA PAZ

Ing. Abel Humberto Sandoval Beltrán.  
Director Técnico

Vo.Bo. DIRECTOR RESPONSABLE DE OBRA  
Ced. Prof. 574997  
C.I.C. Oro R95-081 CSE R95-045  
D.R.O. Perito Ingeniería Civil

Ing. Victor Hugo Reygadas Gómez

UBICACIÓN DEL PROYECTO:

FECHA:

LOCALIDAD:

ESCALA:

MUNICIPIO:

PLANO:

NOMBRE DEL PLANO:

REGISTROS HOMBRE

NOMBRE DE LA OBRA:

PROYECTO FIDPAZ