

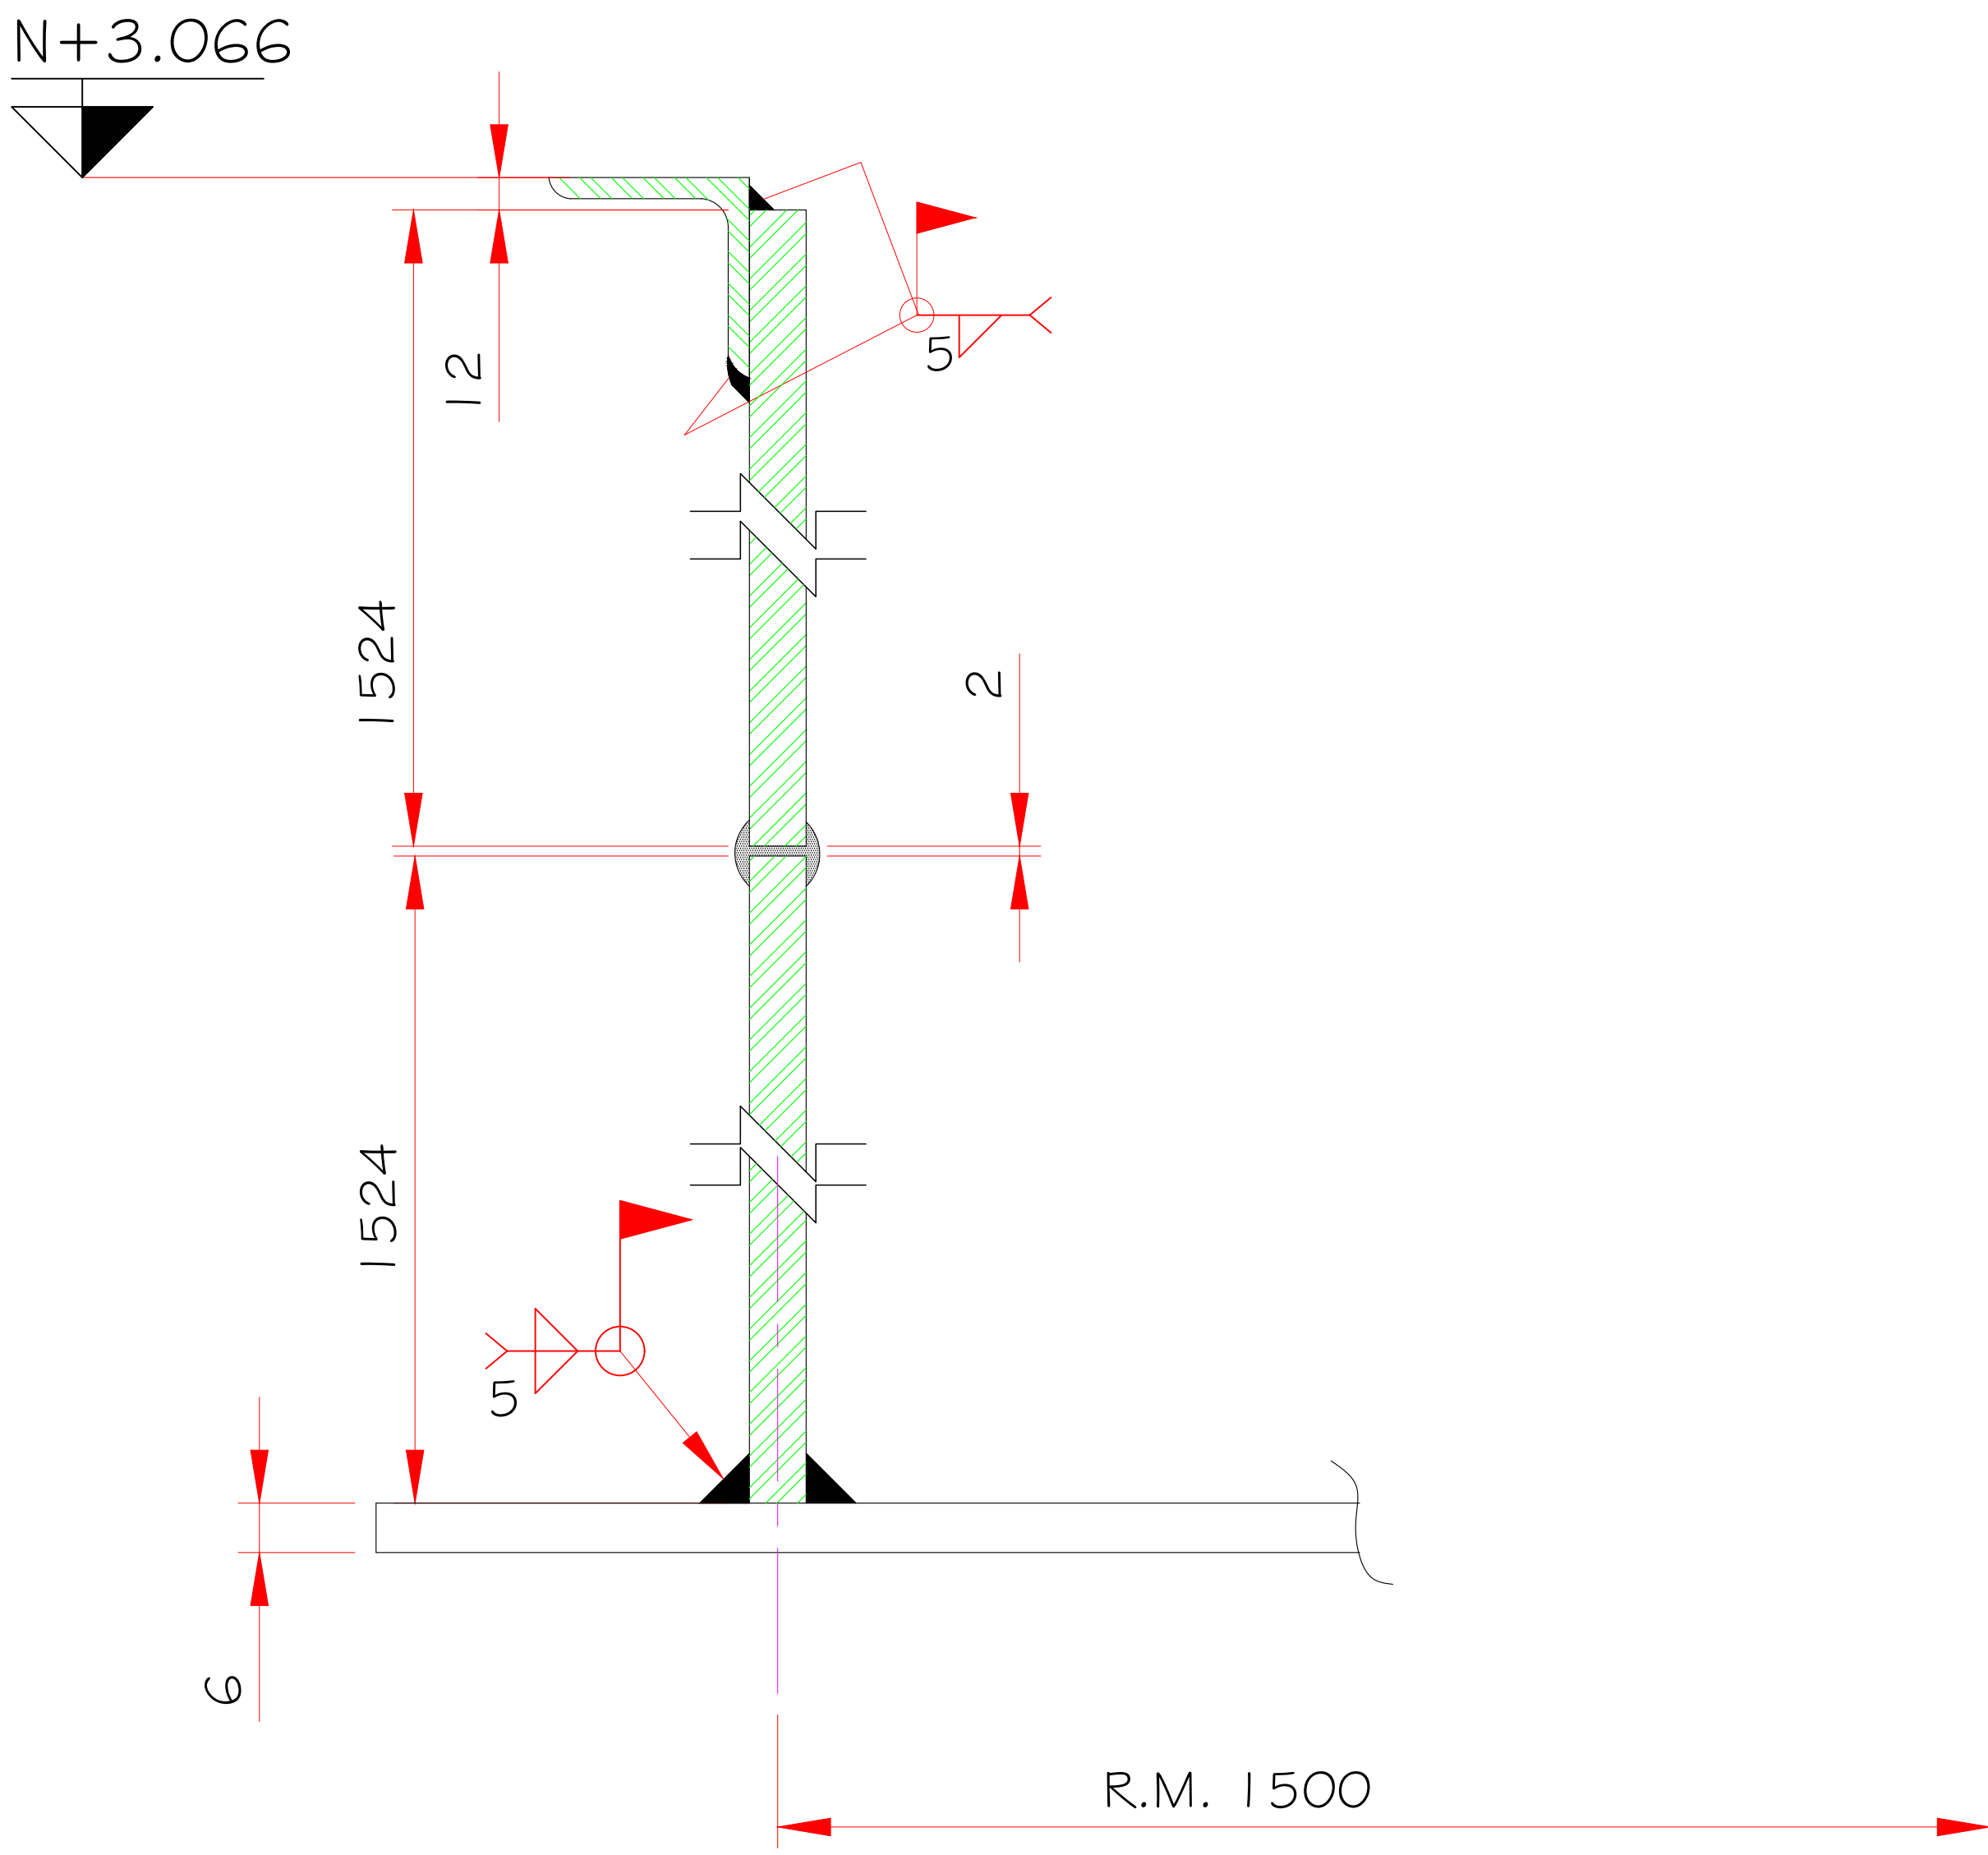


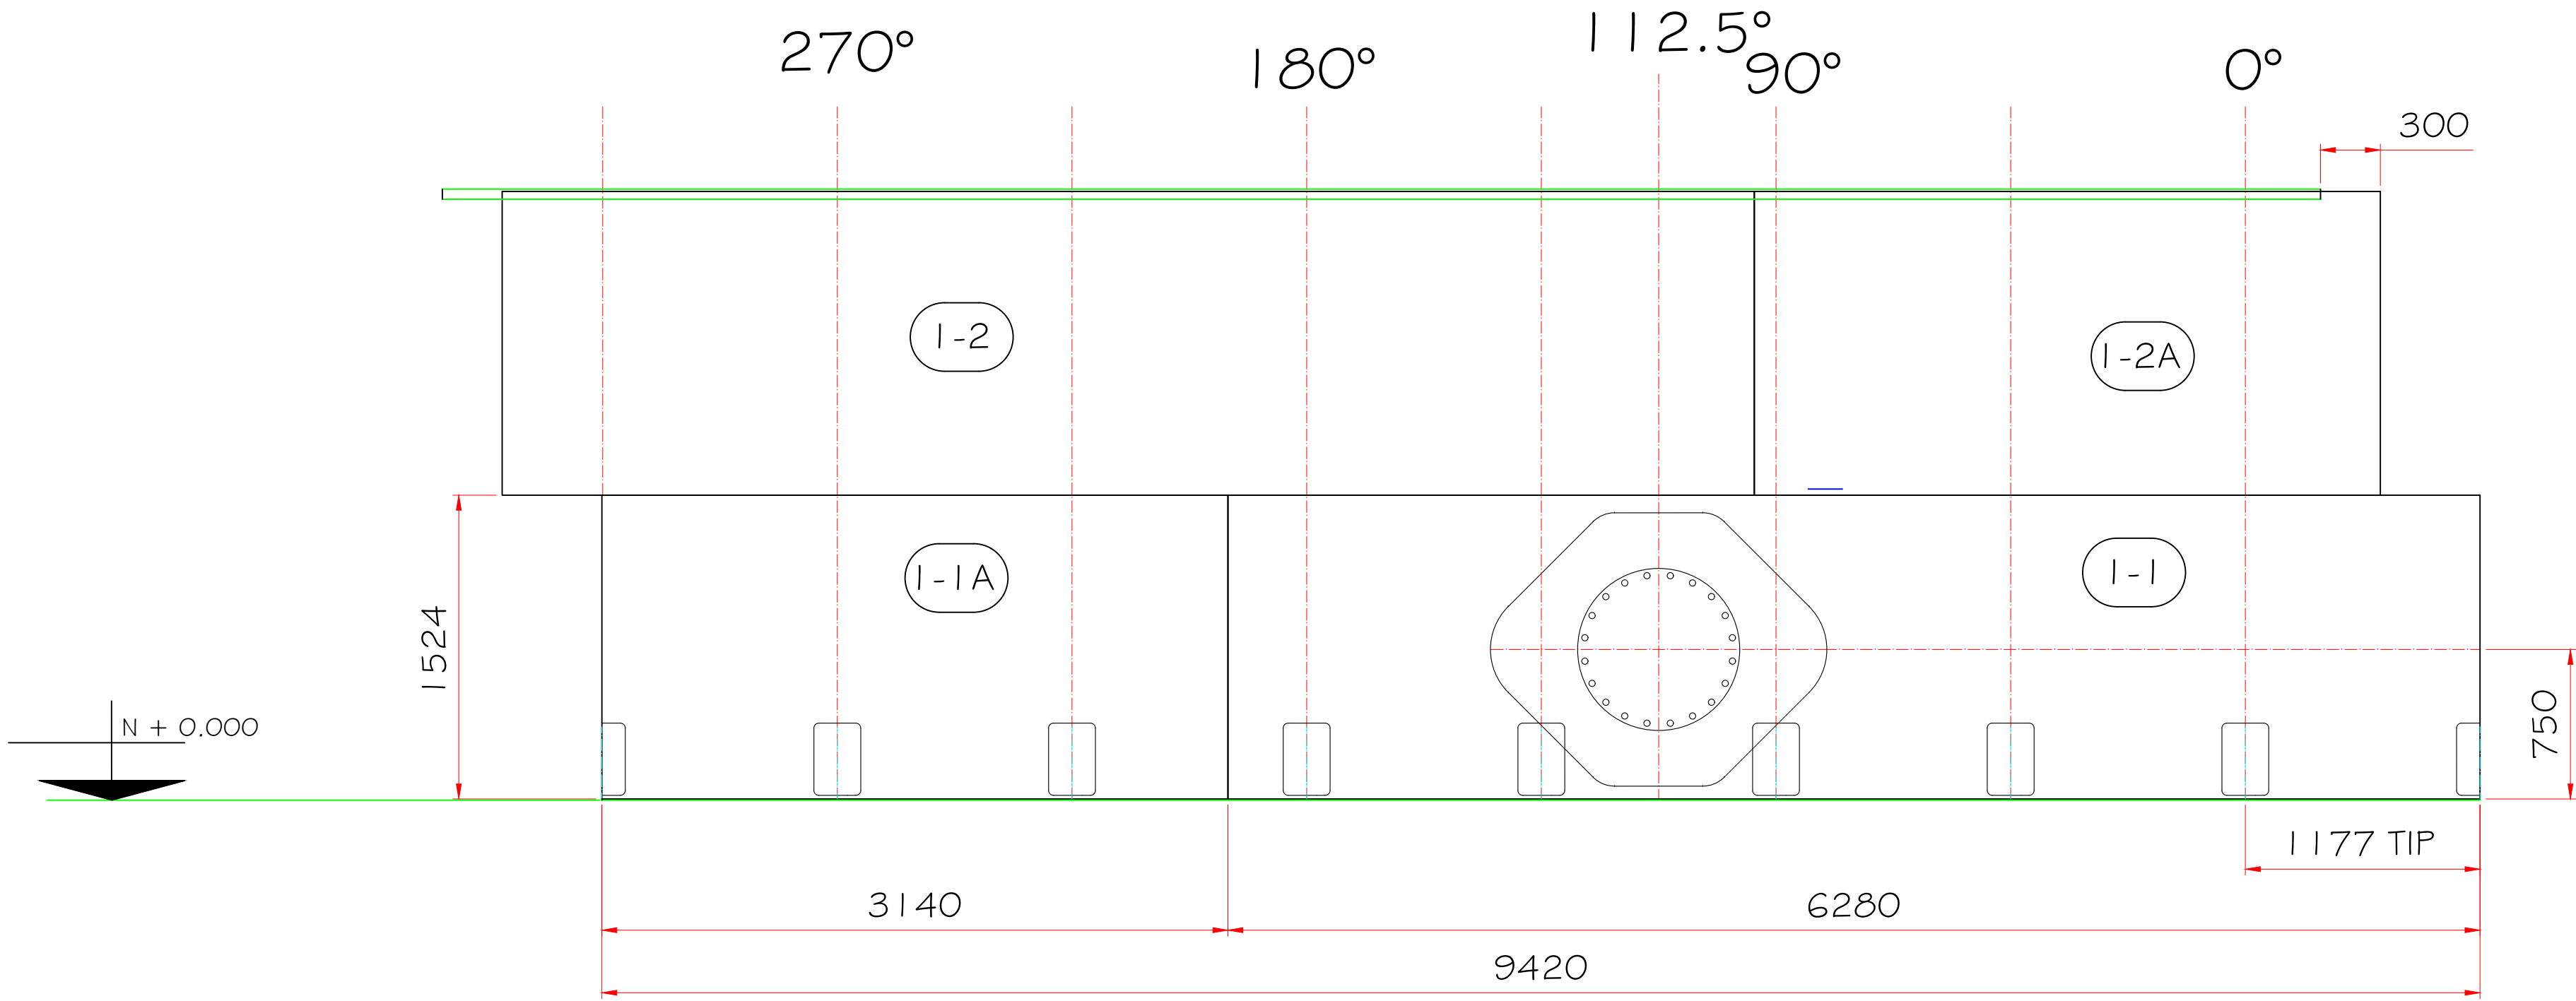

PZAS. EMB.	MARCA	PZAS. ENSAM.	DESCRIPCION	LONG.	ESPECIFICAC.	PESO
1	I-1	EMB.	Placa 1/4" Esp. x 1 524 mm	6280	A-36	478
1	I-1A	EMB.	Placa 1/4" Esp. x 1 524 mm	3 140	A-36	239
1	I-2	EMB.	Placa 1/4" Esp. x 1 524 mm	6280	A-36	478
1	I-2A	EMB.	Placa 1/4" Esp. x 1 524 mm	3 140	A-36	239
2	I-4	EMB.	Angulo 2 " x 1/4" Inc. 60 mm Soblong.	4740	A-36	46

PESO TOTAL 1 480 Kg.

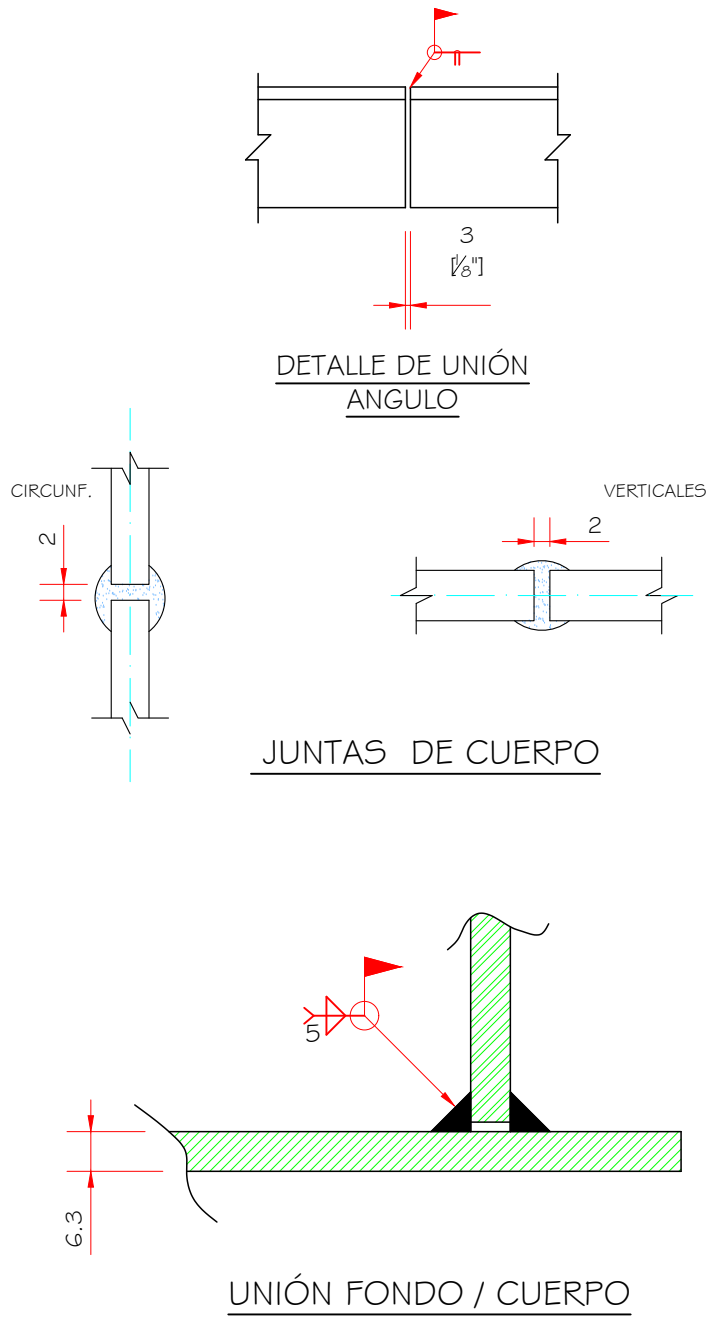

- 1.- TODOS LOS ANILLOS ESTÁN ALINEADOS A LA FIBRA MEDIA.
- 2.- LAS PLACAS SE ROLARÁN CON RADIO MEDIO: Rm= 1718 mm.
- 3.- PARA LOCALIZACIÓN DE BOQUILLAS VER TAMBIÉN EL DIBUJO DE ARREGLO GENERAL.
- 4.- LAS JUNTAS SERÁN DE PENETRACIÓN COMPLETA, EFECTUADAS POR SOLDADORES CALIFICADOS SEGÚN AWS D1.1 SECC. 5 PARTE "C" Y/O "D" O BIEN SEGÚN ASME SECC. IX.
- 5.- LA INSPECCIÓN RADIOGRÁFICA SERÁ EFECTUADA POR PERSONAL CALIFICADO Y DE ACUERDO A LA SECCIÓN G DE API 650.
- 6.- TODAS LAS JUNTAS SERÁN EN CAMPO, Y A MENOS QUE OTRA COSA SE INDIQUE EL WPS XXX SERÁ APLICADO EN TODAS LAS JUNTAS DE ESTE DIBUJO.

- SOLDADURA CON BISEL A 45° PENETRACIÓN TOTAL
- SOLDADURA DE FILETE TODO AL REDEDOR (6 mm Este caso) Lado cercano
- SOLDADURA DE FILETE (6 mm Este caso) Lado cercano y Lado lejano
- SOLDADURA DE FILETE PARA CAMPO

MACROLOCALIZACIÓN

MICROLOCALIZACIÓN

NOTAS

Organismo Operador
Municipal del Sistema de
Agua Potable, Alcantarillado y
Saneamiento

H.XVII Ayuntamiento del
Municipio de La Paz B.C.S.
2021 - 2024

RESPONSABLE:
ORGANISMO OPERADOR MUNICIPAL DEL SISTEMA DE AGUA
POTABLE, ALCANTARILLADO Y SANEAMIENTO DE LA PAZ

Ing. Zulema Guadalupe Lazos Ramírez
Directora General

REVISÓ:
ORGANISMO OPERADOR MUNICIPAL DEL SISTEMA DE AGUA
POTABLE, ALCANTARILLADO Y SANEAMIENTO DE LA PAZ

Ing. Abel Humberto Sandoval Beltrán
Director Técnico

Vo.Bo. DIRECTOR RESPONSABLE DE OBRA
Ced. Prof. 574997
C.I.C. Qro R95-081 CSE R95-045
D.R.O. Perito Ingeniería Civil

Ing. Victor Hugo Reygadas Gómez

UBICACIÓN DEL PROYECTO:

FECHA:

LOCALIDAD:

AGOSTO, 2024

MUNICIPIO:

ESCALA:

La Paz

Sin escala

PLANO:

TK-20-09

NOMBRE DEL PLANO:

CUERPO DEL TANQUE

NOMBRE DE LA OBRA:

PROYECTO FIDPAZ