
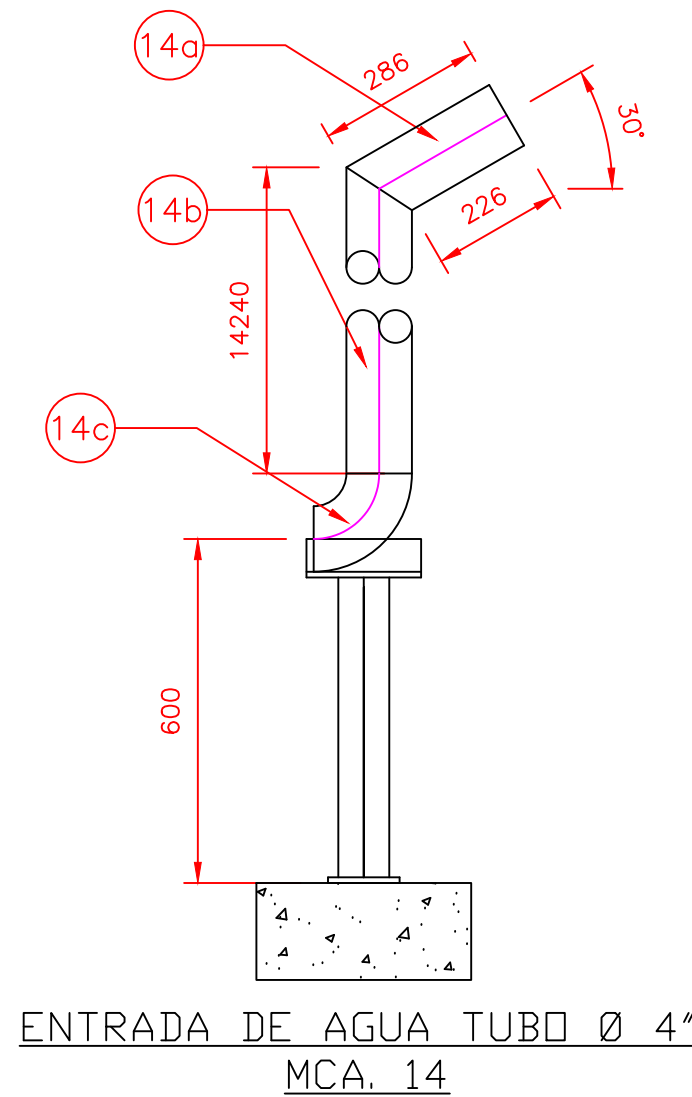
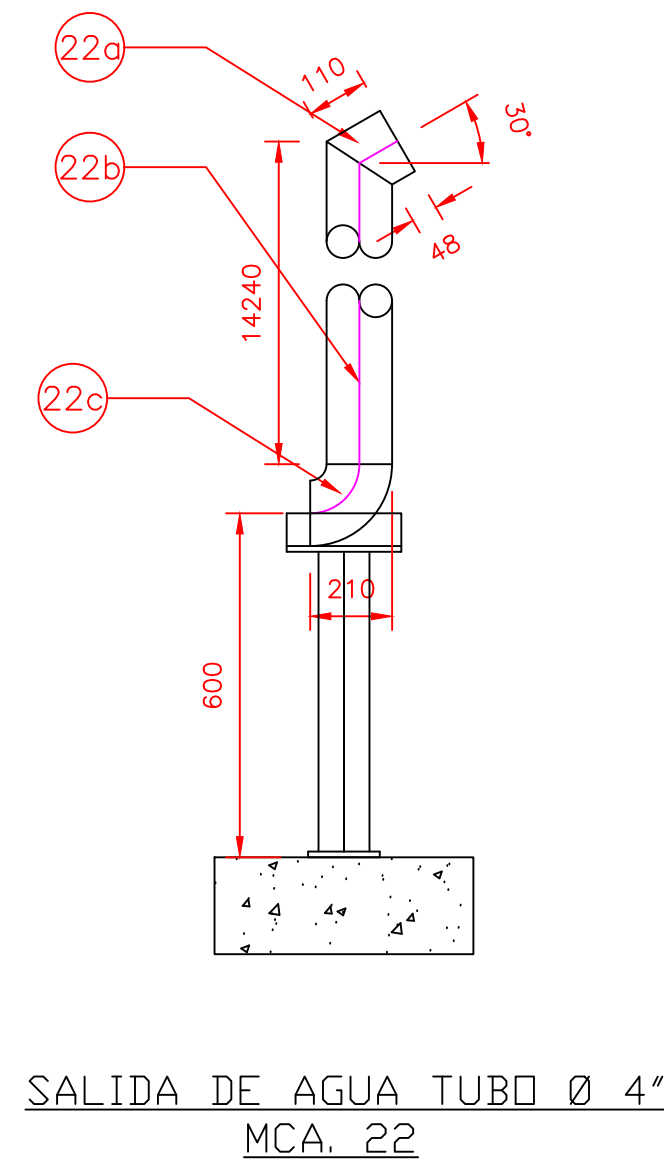
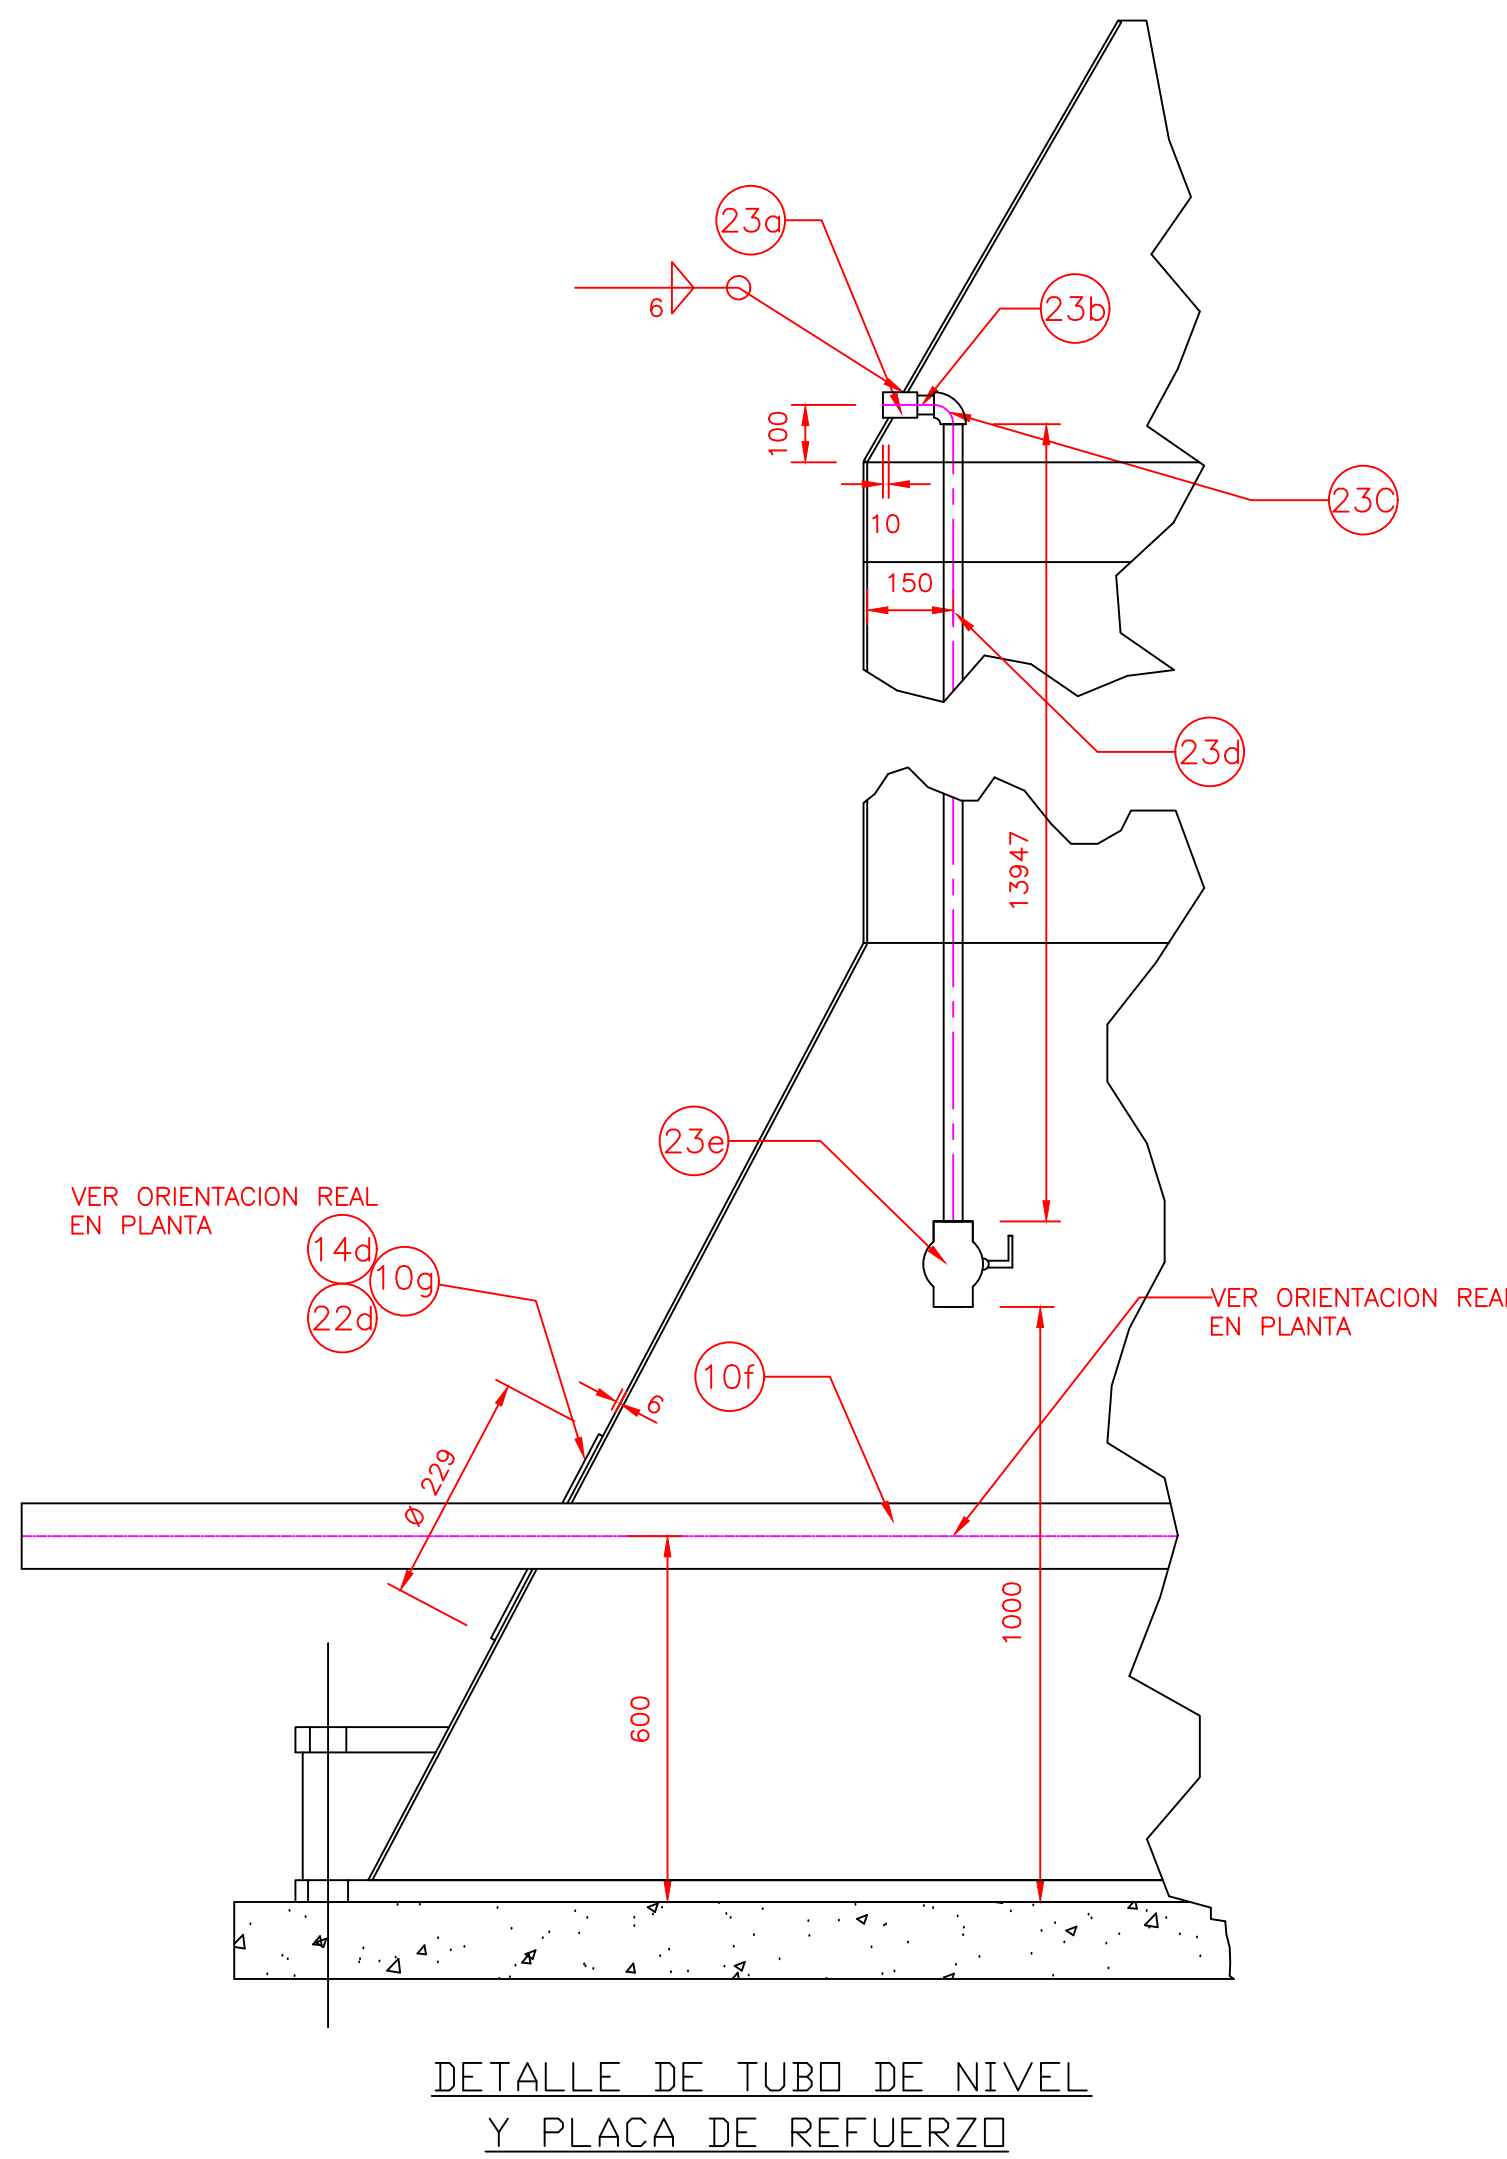
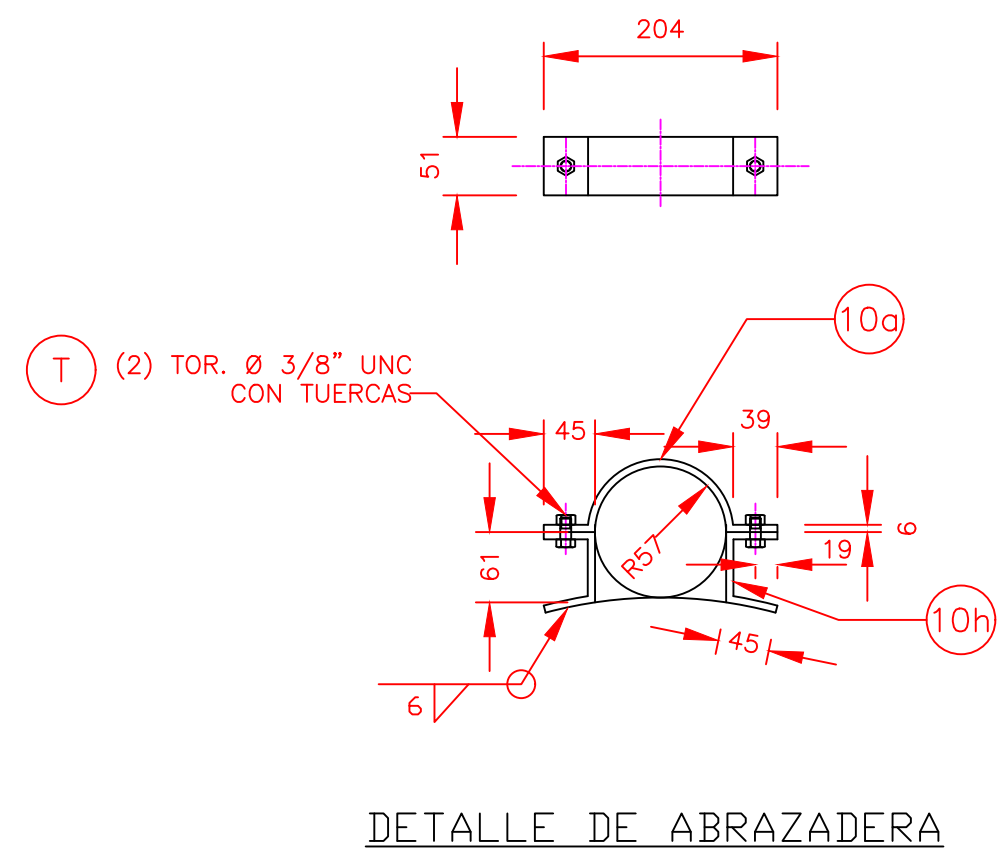
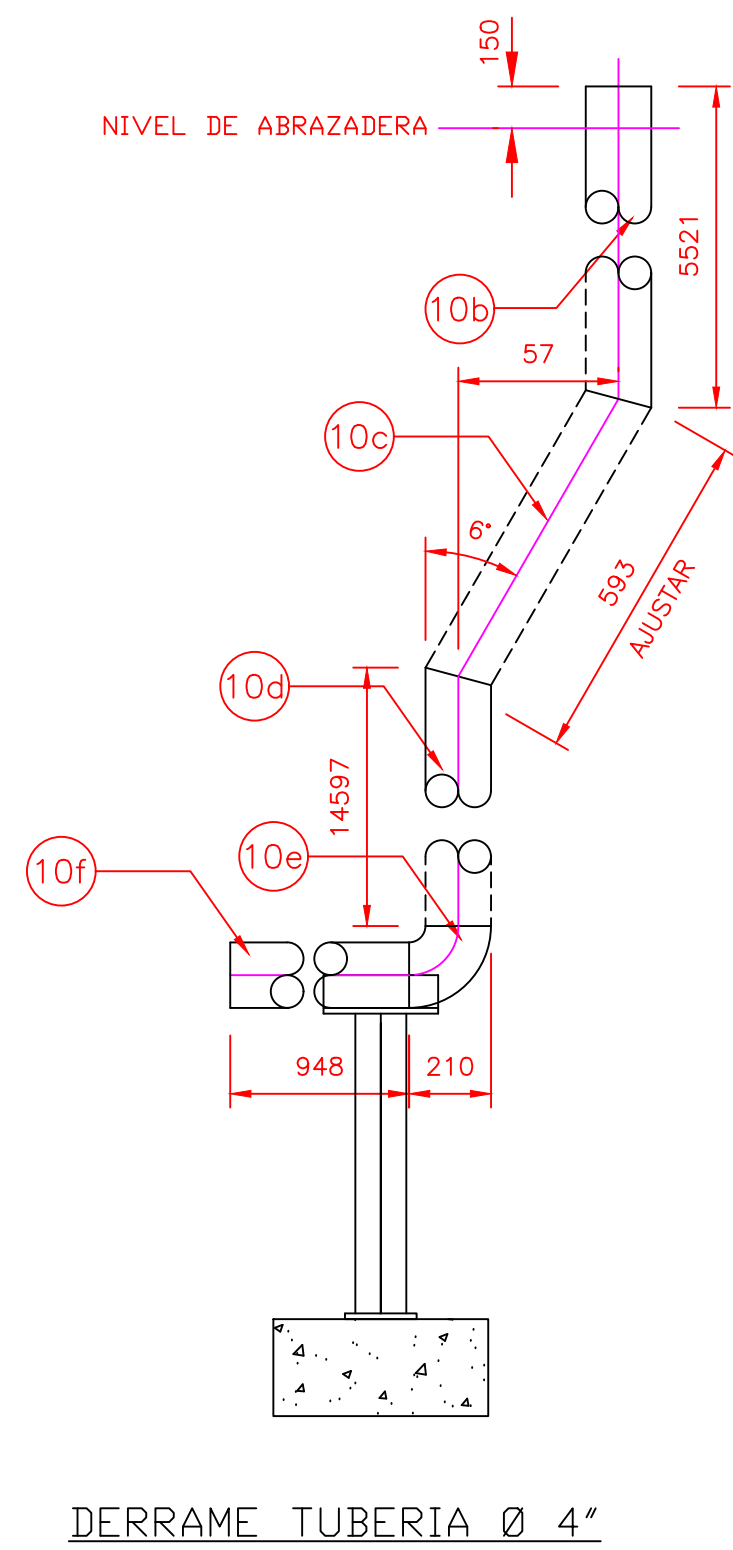


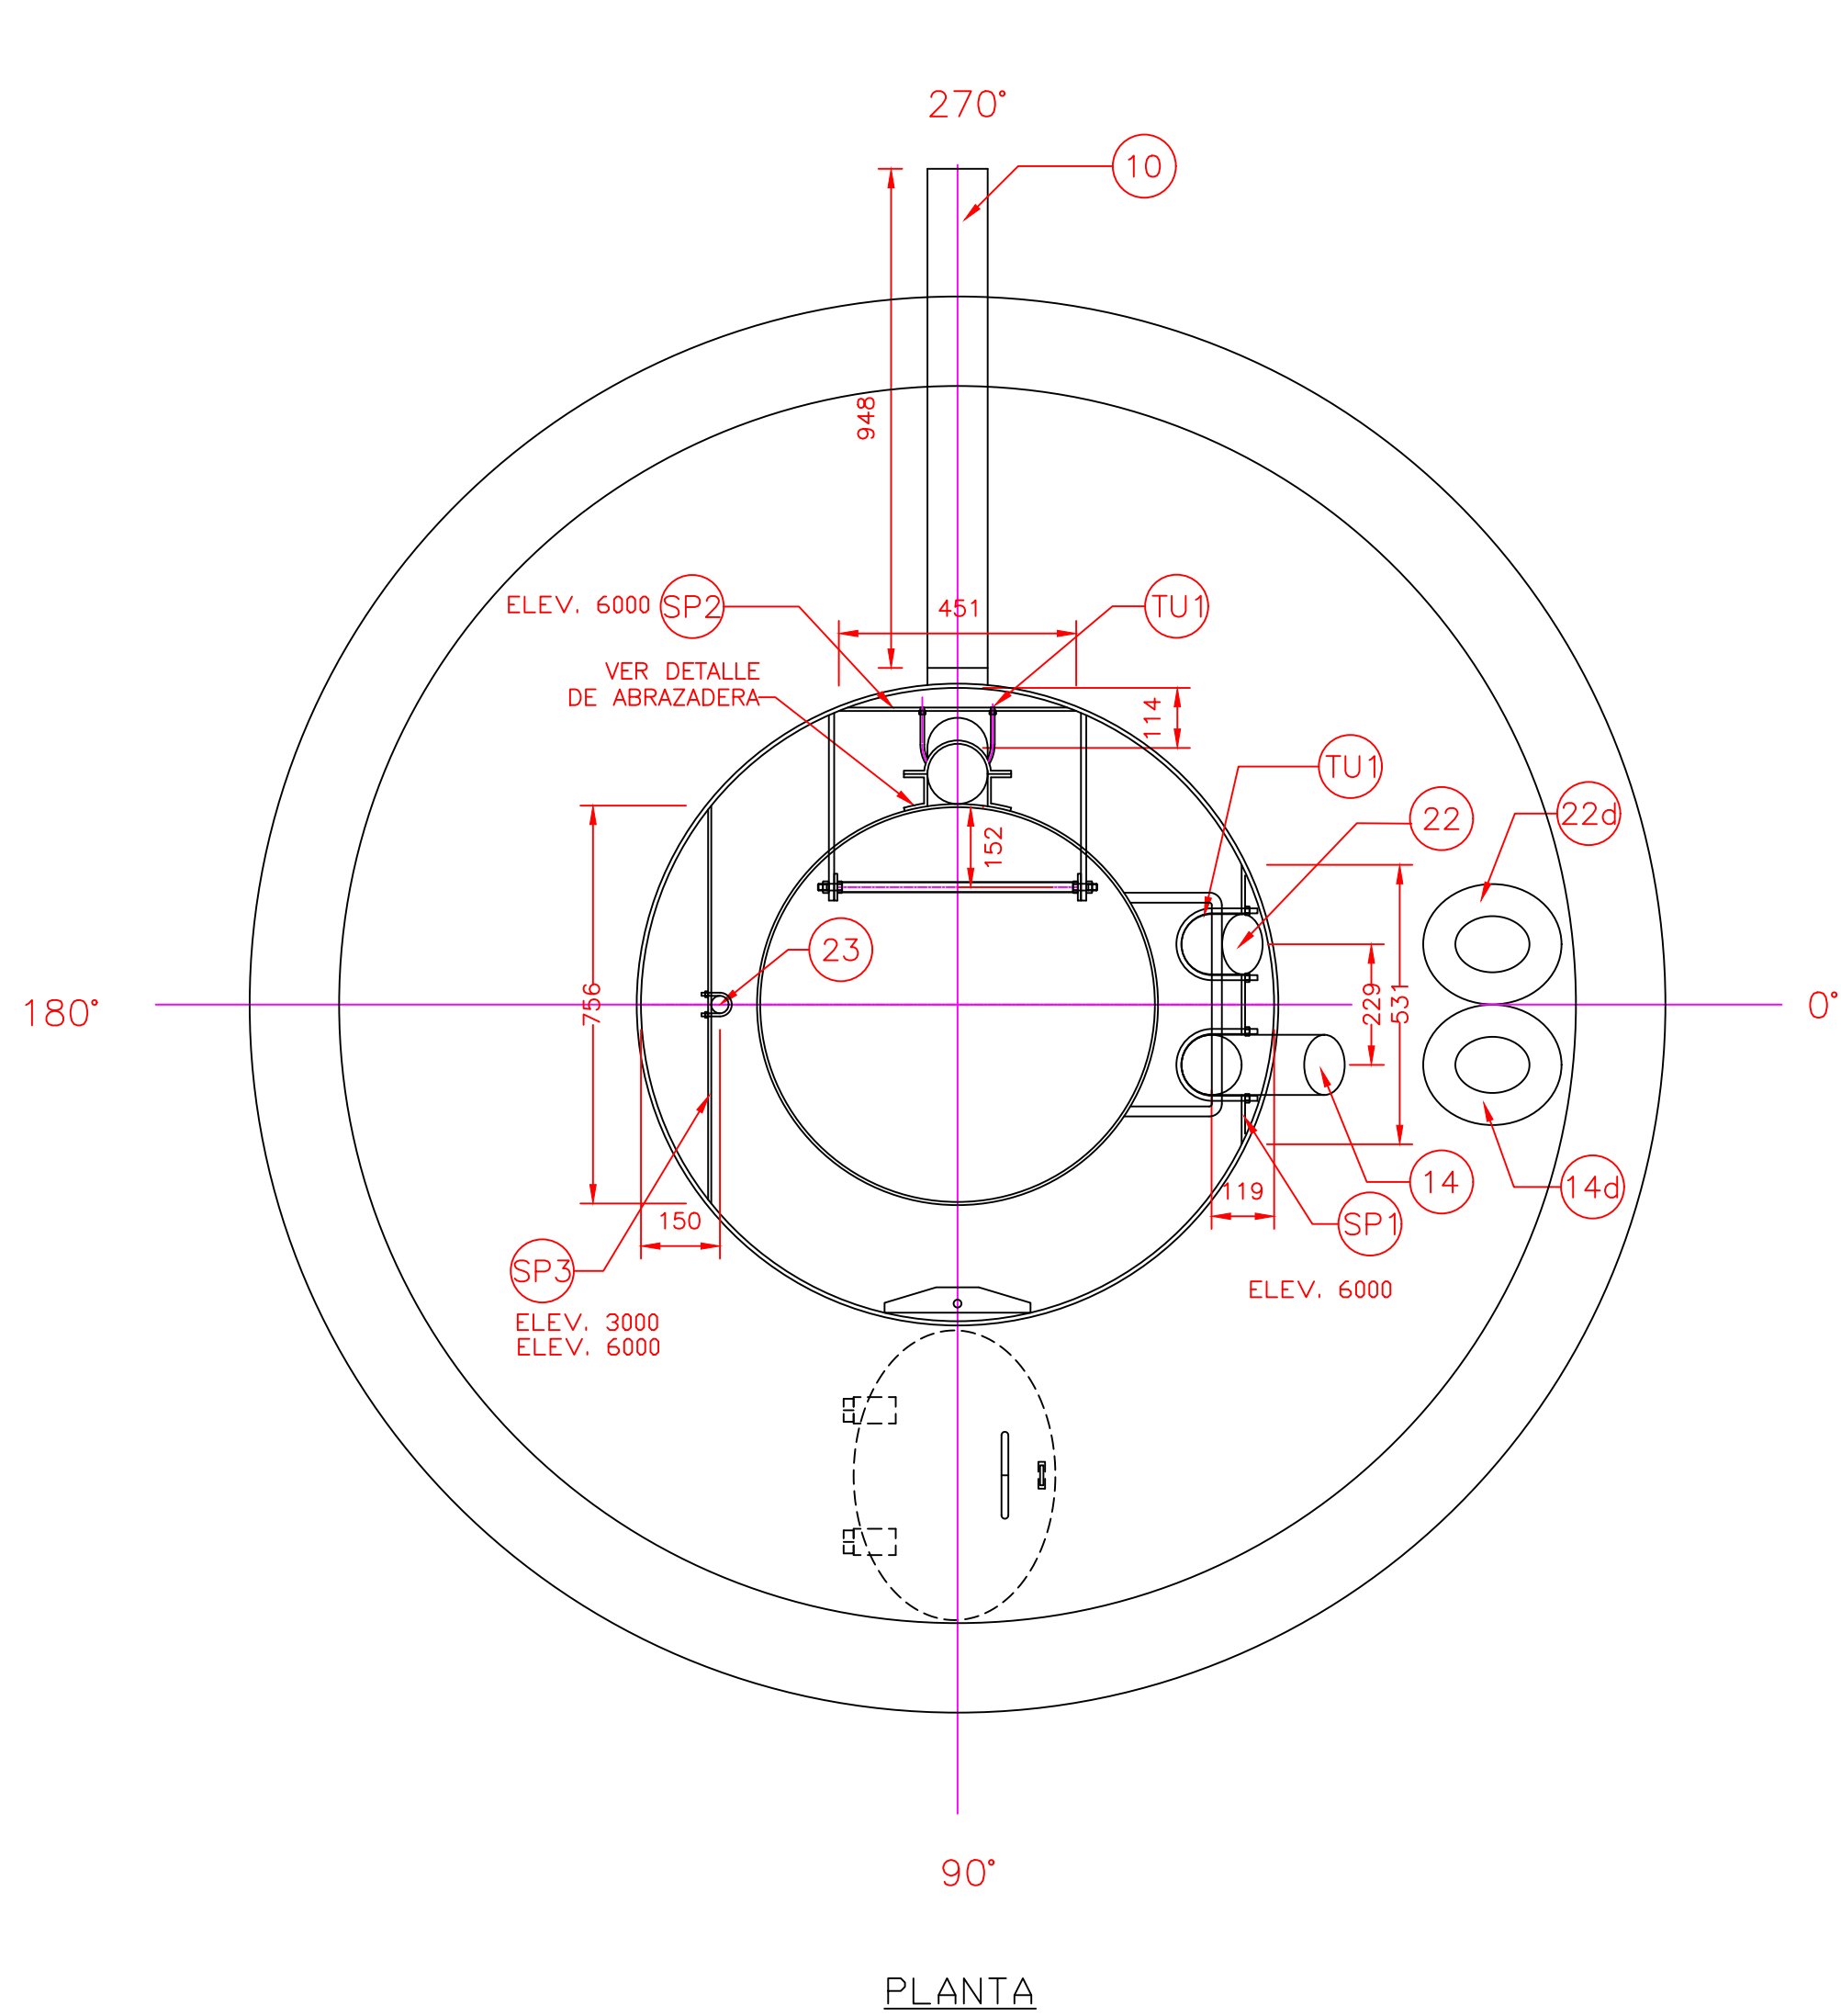


LISTA DE MATERIALES		
MCA.	CANT.	DESCRIPCION
14a	1	TUBO Ø 4" X CED. 40 X 286
14b	1	TUBO Ø 4" CED. 40 X 14240
14c	1	CODO Ø 4" CED. 40 RADIO LARGO
14d	1	PL. 1/4" X Ø 229
22a	1	TUBO Ø 4" CED. 40 X 110
22b	1	TUBO Ø 4" X 14240
22c	1	CODO Ø 4" CED. 40 RADIO LARGO
22d	1	PL. 1/4" X Ø 229
10a	1	PL. 1/4" X 51 X 270
10b	1	TUBO Ø 4" CED. 40 X 5521
10c	1	TUBO Ø 4" CED. 40 X 593 (AJUSTAR)
10d	1	TUBO Ø 4" CED. 40 X 14597
10e	1	CODO 90° Ø 4" CED. 40 RADIO LARGO
10f	1	TUBO Ø 4" CED. 40 X 948
10g	1	PL. 1/4" X Ø 229
10h	2	PL. 1/4" X 2" X 151
23a	1	COBLE Ø 1" ROSCABLE 3000#
23b	1	NIPLE Ø 1" CED. 80
23c	1	CODO Ø 1" 90° CED. 80 ROSCABLE RADIO LARGO
23d	1	TUBO Ø 1" CED. 80 X 13947
23e	1	VALVULA DE GLOBO Ø 1" 125#
TU1	3	TORNILLO "U" PARA TUBO Ø 4" (CON TUERCAS)
TU2	2	TORNILLO "U" PARA TUBO Ø 1" (CON TUERCAS)
SP1	1	SOLERA 3/8" X 2" X 531
SP2	1	SOLERA 3/8" X 2" X 451
SP3	2	SOLERA 3/8" X 2" X 756
T	2	TORNILLO HEX. Ø 3/8" UNC. X 1" LG. CON TUERCA

NOTA:
TODO EL MATERIAL SERA A-53B
SOLDADURA 6010 FONDEO, SOLDADURA 7018 VISTA

MACROLOCALIZACIÓN

MICROLOCALIZACIÓN

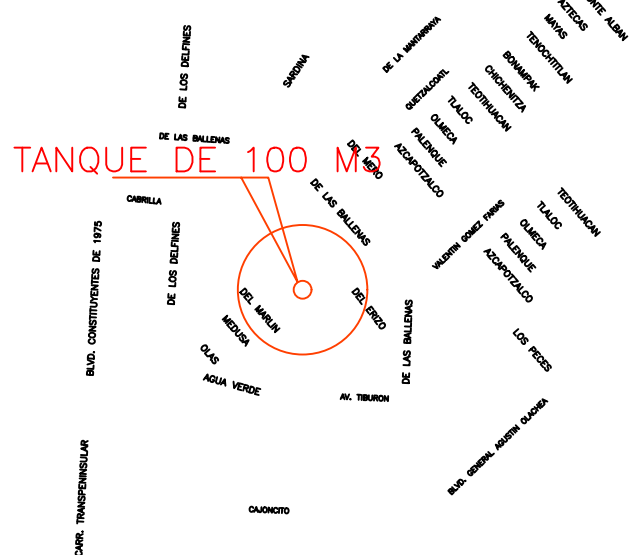

NOTAS

Organismo Operador
Municipal del Sistema de
Agua Potable, Alcantarillado y
Saneamiento

H.XVII Ayuntamiento del
Municipio de La Paz B.C.S.
2021 - 2024

RESPONSABLE:
ORGANISMO OPERADOR MUNICIPAL DEL SISTEMA DE AGUA
POTABLE, ALCANTARILLADO Y SANEAMIENTO DE LA PAZ
Ing. Zulema Guadalupe Lazos Ramirez.
Directora General

REVISÓ:
ORGANISMO OPERADOR MUNICIPAL DEL SISTEMA DE AGUA
POTABLE, ALCANTARILLADO Y SANEAMIENTO DE LA PAZ
Ing. Abel Humberto Sandoval Beltrán.
Director Técnico

Vo.Bo. DIRECTOR RESPONSABLE DE OBRA
Ced. Prof. 574997
C.I.C. Qro R95-081 CSE R95-045
D.R.O. Perito Ingeniería Civil
Ing. Victor Hugo Reygadas Gómez

UBICACIÓN DEL PROYECTO:	FECHA: AGOSTO, 2024
LOCALIDAD: La Paz	ESCALA: Sin escala
MUNICIPIO: La Paz	PLANO: TK-100-04

NOMBRE DEL PLANO:
DETALLES DE TUBERIAS
NOMBRE DE LA OBRA:
PROYECTO FIDPAZ