


MACROLOCALIZACIÓN

MICROLOCALIZACIÓN

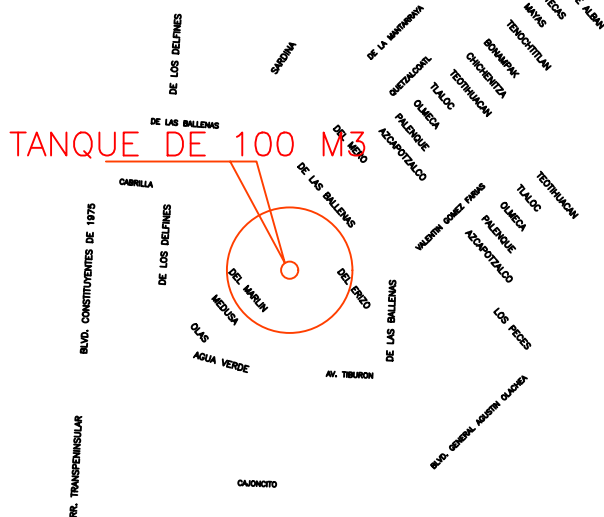

NOTAS



Organismo Operador
Municipal del Sistema de
Agua Potable, Alcantarillado y
Saneamiento



H.XVII Ayuntamiento del
Municipio de La Paz B.C.S.
2021 - 2024

RESPONSABLE:
ORGANISMO OPERADOR MUNICIPAL DEL SISTEMA DE AGUA
POTABLE, ALCANTARILLADO Y SANEAMIENTO DE LA PAZ

Ing. Zulema Guadalupe Lazos Ramírez
Directora General

REVISÓ:
ORGANISMO OPERADOR MUNICIPAL DEL SISTEMA DE AGUA
POTABLE, ALCANTARILLADO Y SANEAMIENTO DE LA PAZ

Ing. Abel Humberto Sandoval Beltrán
Director Técnico

Vo.Bo. DIRECTOR RESPONSABLE DE OBRA
Ced. Prof. 574997
C.I.C. Oro R95-081 CSE R95-045
D.R.O. Perito Ingeniería Civil

Ing. Victor Hugo Reygadas Gómez

UBICACIÓN DEL PROYECTO:

FECHA:
AGOSTO, 2024

LOCALIDAD:

ESCALA:
Sin escala

MUNICIPIO:

PLANO:
TK-100-05




NOMBRE DEL PLANO:

REGISTRO Y ENTRADAS HOMBRE

NOMBRE DE LA OBRA:

PROYECTO FIDPAZ

DETALLE DE ESCOTILLA DE SALIDA SUPERIOR

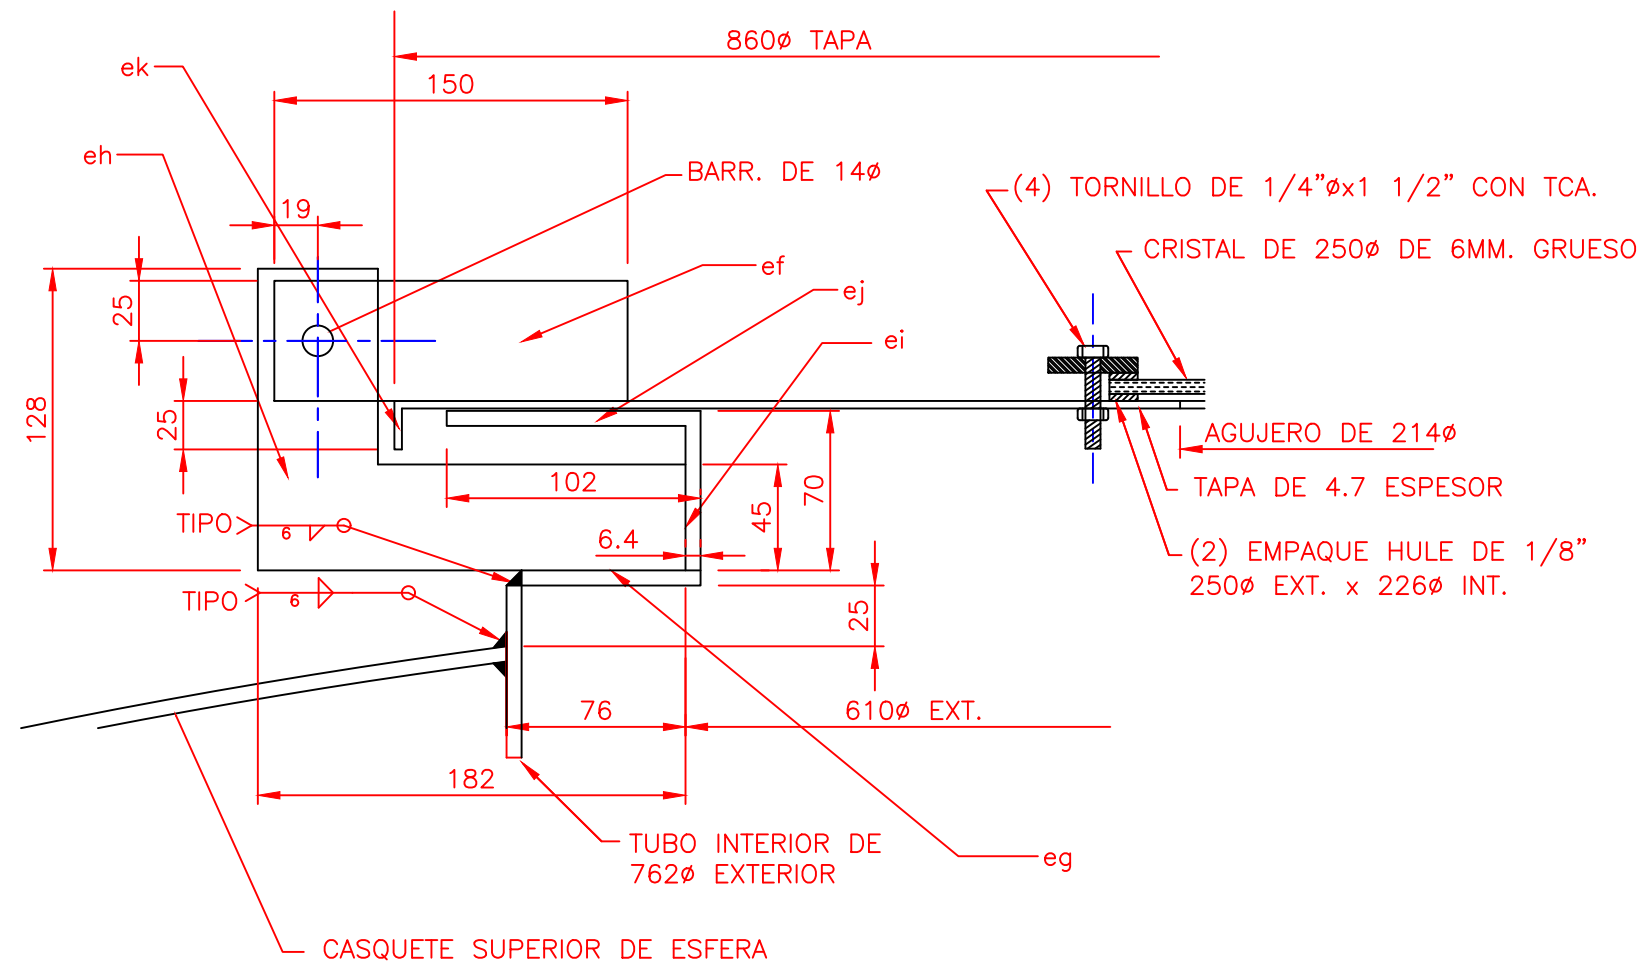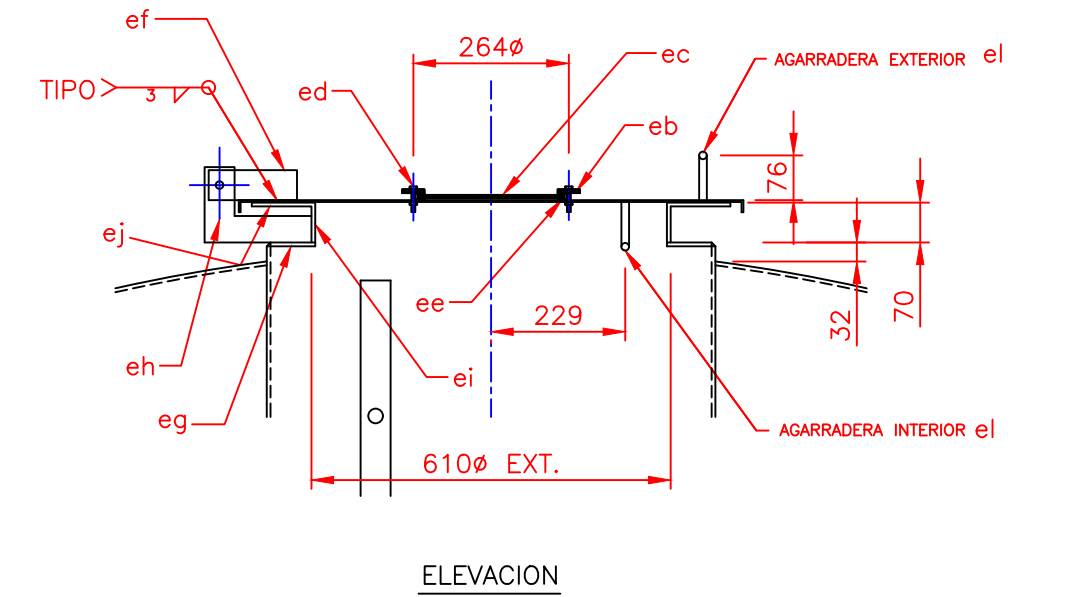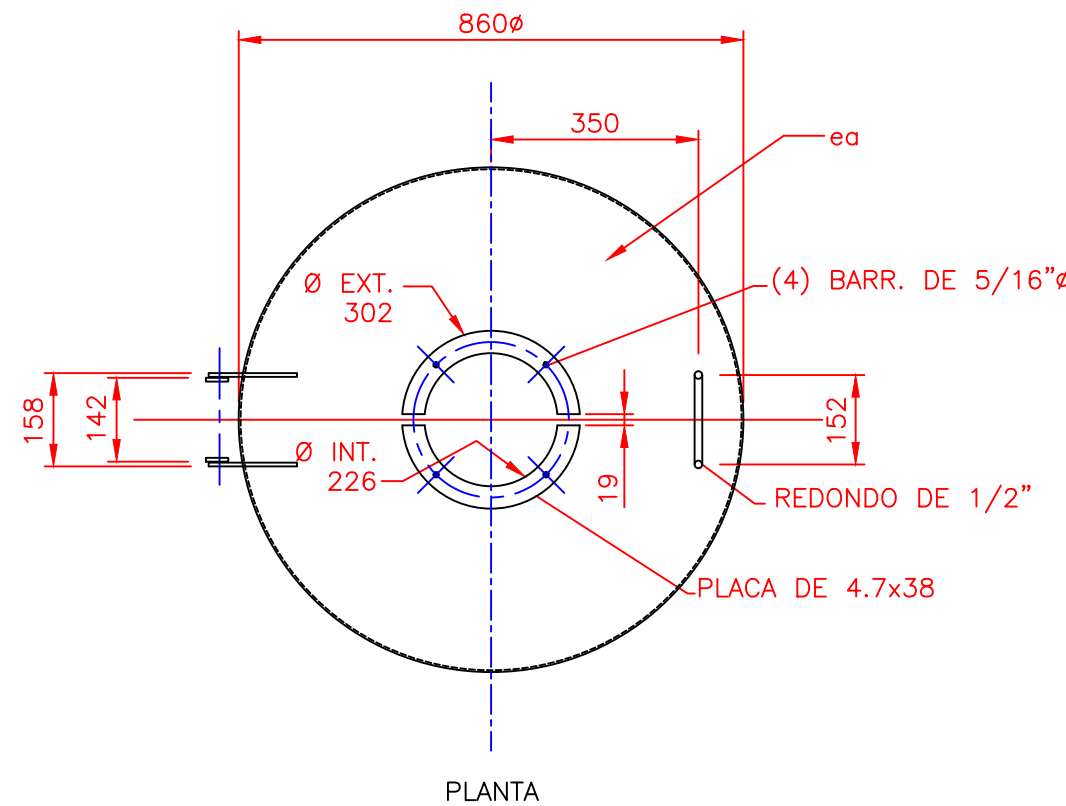


NOTA:
TODO EL MATERIAL SERA A-36
SOLDADURA 6010 FONDEO, SOLDADURA 7018 VISTA


LISTA DE MATERIALES

MCA.	CANT.	DESCRIPCION
ea	1	PLACA DE 3/16 x Ø 860
eb	2	PLACA DE 3/16" x Ø EXT. 302 x Ø INT. 226
ec	1	CRISTAL DE 250Ø DE 6MM. GRUESO
ed	4	TORNILLO DE 1/4"x1 1/2" CON TCA.
ee	2	EMPAQUE HULE DE 1/8" 250Ø EXT. x 226Ø INT.
ef	2	PL. 1/4" x 50 x 150
eg	1	PL. 1/4" x Ø EXT. 746 X Ø INT. 600
eh	1	PL. EN L 1/4" x 45 x 128 x 182
ei	1	PL. 1/4" X 70 X 1898 A-285-C
ej	1	PL. 1/4" X Ø EXT. 804 X Ø INT. 600
ek	1	PL. 1/4" X 25 x 2683
el	2	RED. 1/2" x 305


DETALLE DE OREJAS

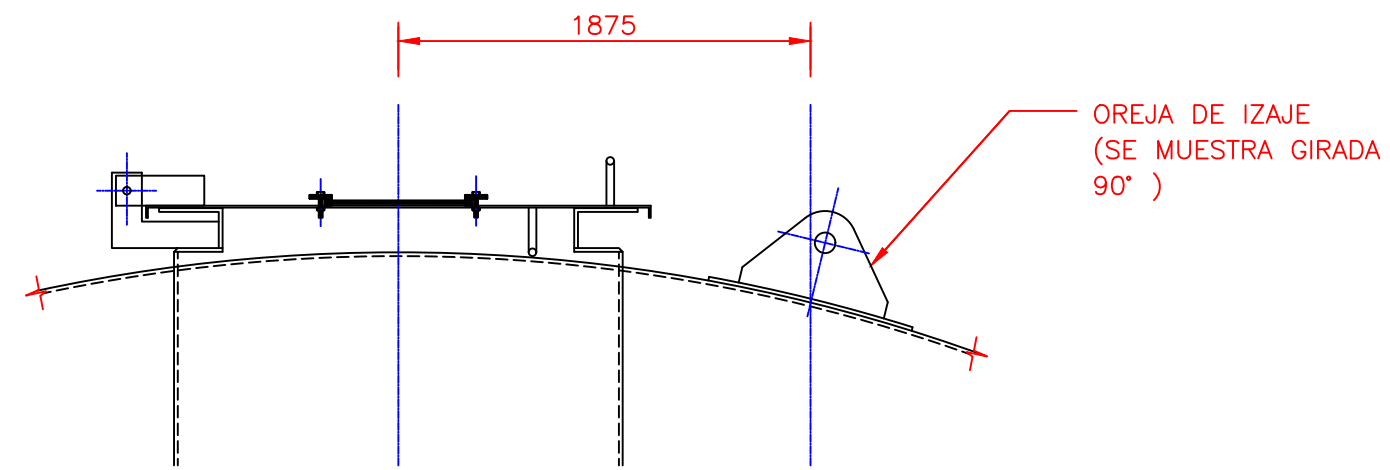


(2) OREJAS EN PARTE SUPERIOR

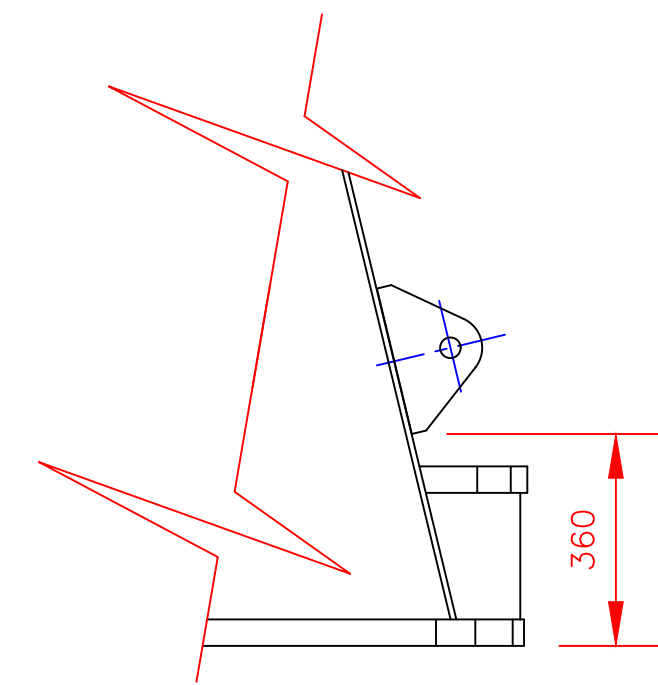




OREJA EN CONO INFERIOR

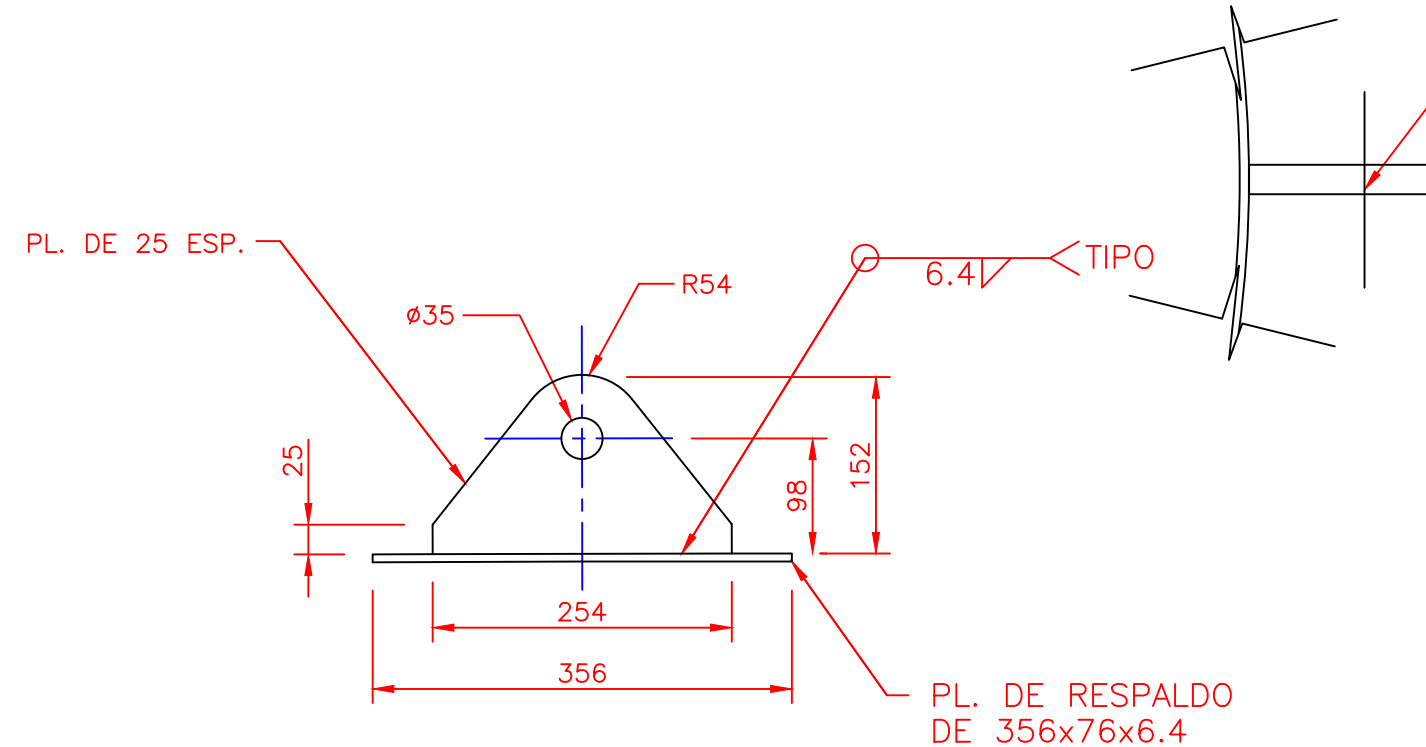

DETALLE DE OREJAS
(SE REQ. 3 PIEZAS PARA IZAJE)
(SE REQ. 3 PIEZAS PARA MANTENIMIENTO)
(EL MATERIAL SERA A-36)

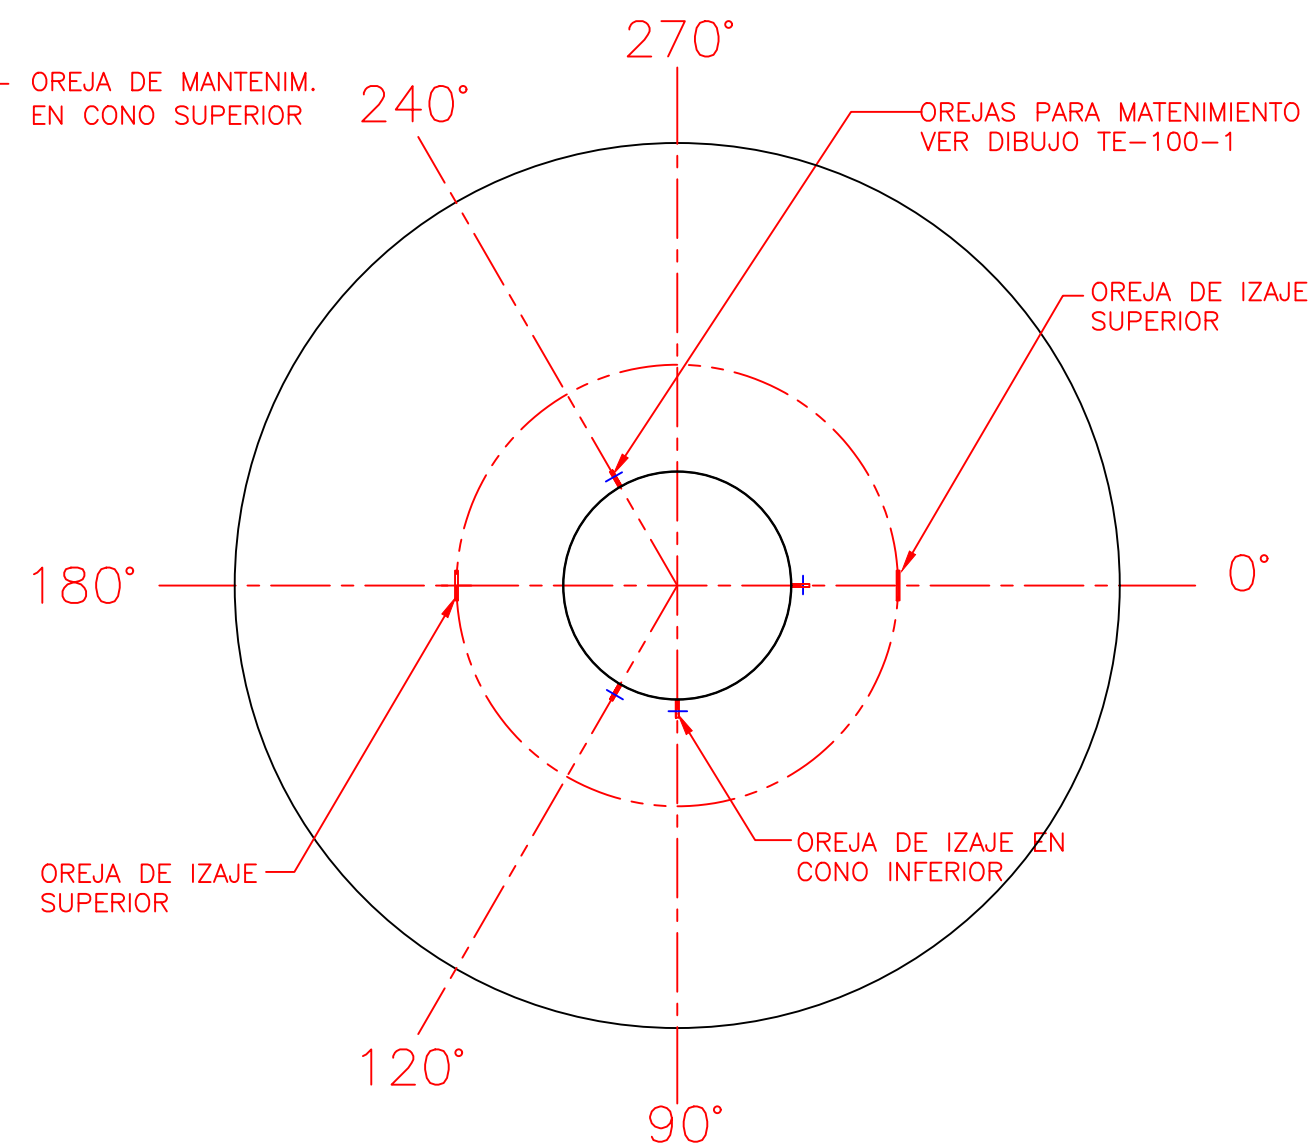

DETALLE DE ENTRADA HOMBRE SUPERIOR

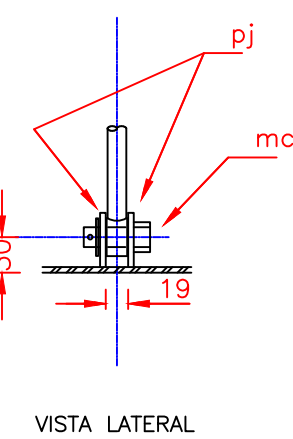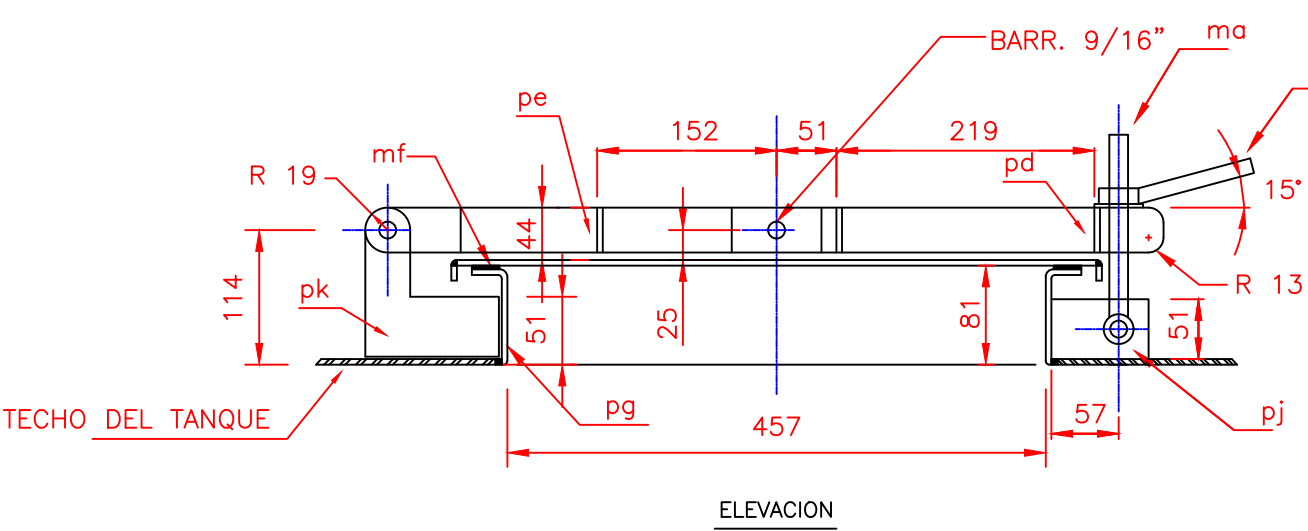
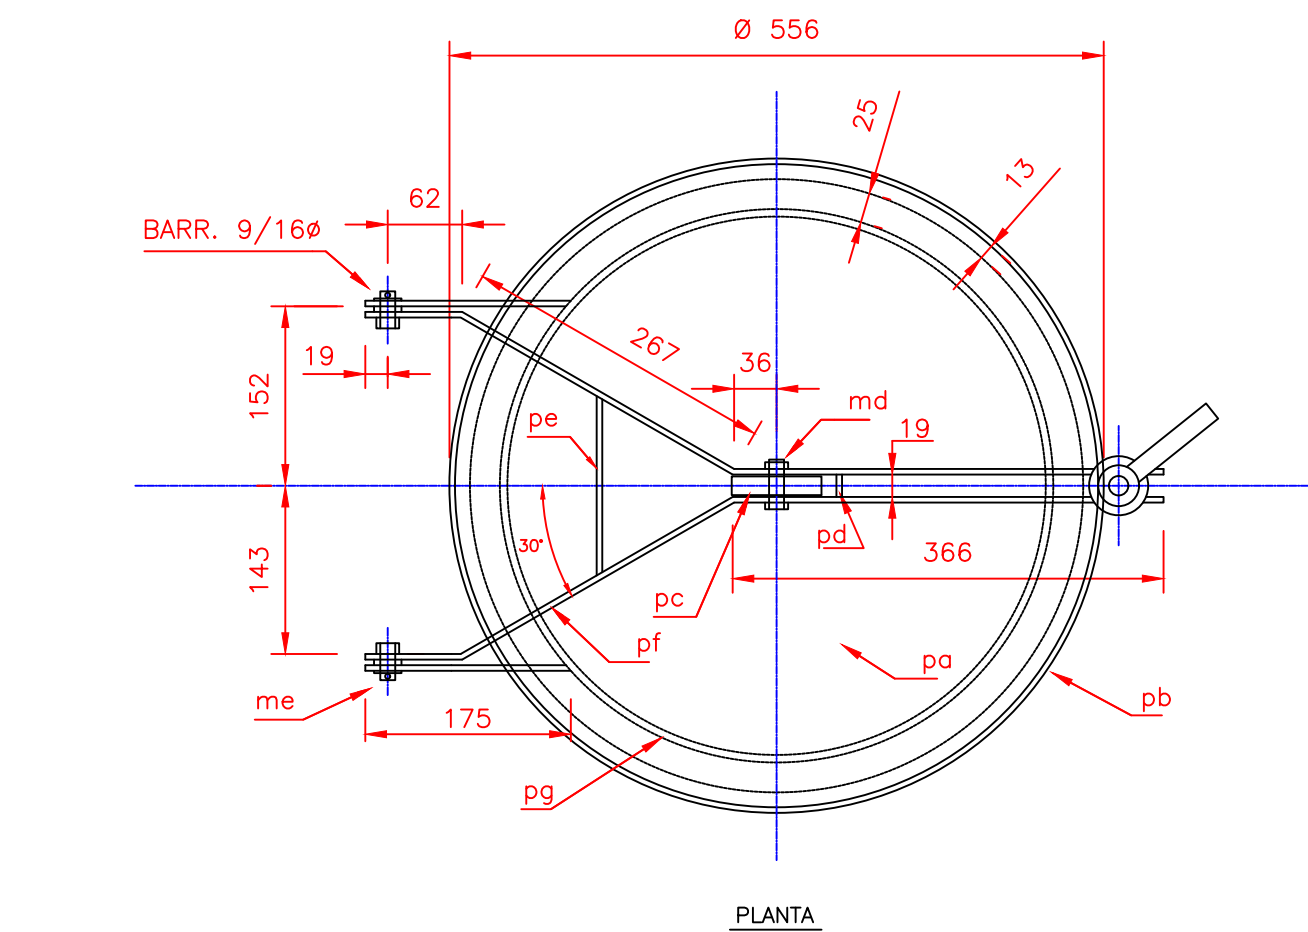


NOTA:
TODO EL MATERIAL SERA A-36
SOLDADURA 6010 FONDEO, SOLDADURA 7018 VISTA

LISTA DE MATERIALES


MCA.	CANT.	DESCRIPCION
pa	1	PLACA DE 3/16" x 556Ø
pb	1	SOLERA DE 3/16" x 1/2" x 1732
pc	1	SOLERA DE 5/8" x 1 1/2" x 76
pd	2	SOLERA DE 3/16" x 3/4" x 38
pe	1	SOLERA DE 3/16" x 1/2" x 152
pf	2	SOLERA DE 3/16" x 1 1/2" x 714
pg	1	PLACA DE 3/16" x 111 x 1450
pj	2	PLACA DE 3/16" x 51 x 83
pk	2	PLACA DE 3/16" x 121 x 175
ma	1	PERNO DE OJO DE 5/8" x 152 ROSCADO CON ROLDANA PLANA DE 5/8" EXTRA GRUESA
mb	1	TUERCA DE MARIPOSA DE 5/8"
mc	1	PERNO SIN ROSCA DE 5/8" x 1 1/2" CABEZA HEX., ROLD. PLANAS Y CHAVETA 1/8 x 1 1/4
md	1	TORNILLO DE 1/2" x 1 3/4" CON TUERCA
me	2	PERNO SIN ROSCA DE 1/2" x 1 1/4" CON DOS ROLDANAS PLANAS Y CHAVETA DE 1/8" x 1"
mf	1	EMPAQUE DE HULE DE 1/8" ESP. x 1" ANCHO

DETALLE DE ENTRADA HOMBRE INFERIOR

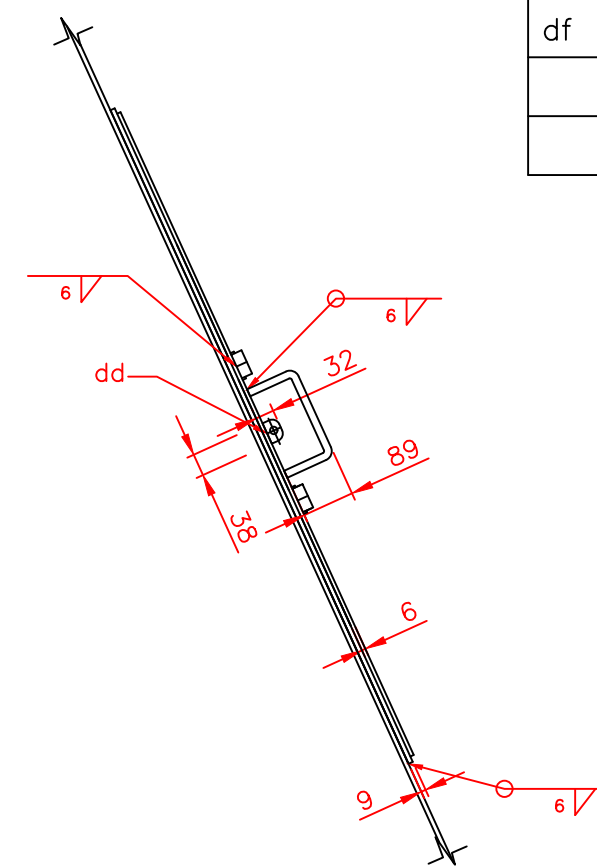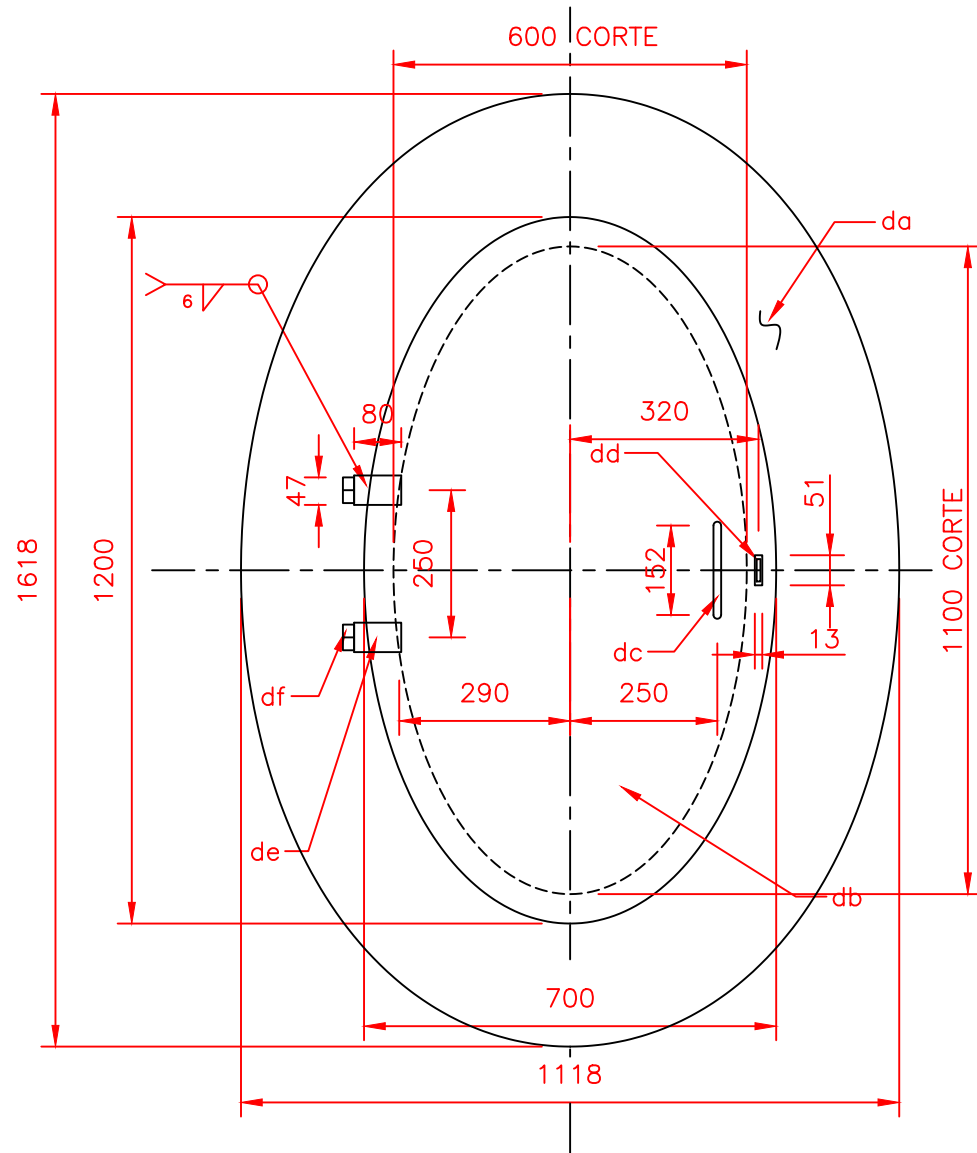

LISTA DE MATERIALES

MCA.	CANT.	DESCRIPCION
da	1	PLACA DE 3/8" x 1618 x 1118
db	1	PLACA DE 1/4" x 700 x 1200
dc	1	REDONDO DE 1/2" X 330
dd	1	PLACA DE 1/4" x 32 x 38
de	2	PLACA 1/4" X 80 X 50
df	2	BISAGRA TUBULAR Ø 3/4"

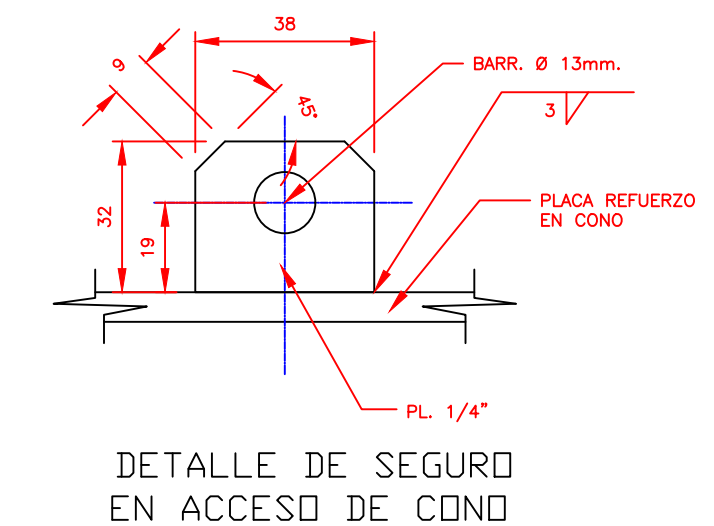DETALLE DE SEGURO
EN ACCESO DE CONO