



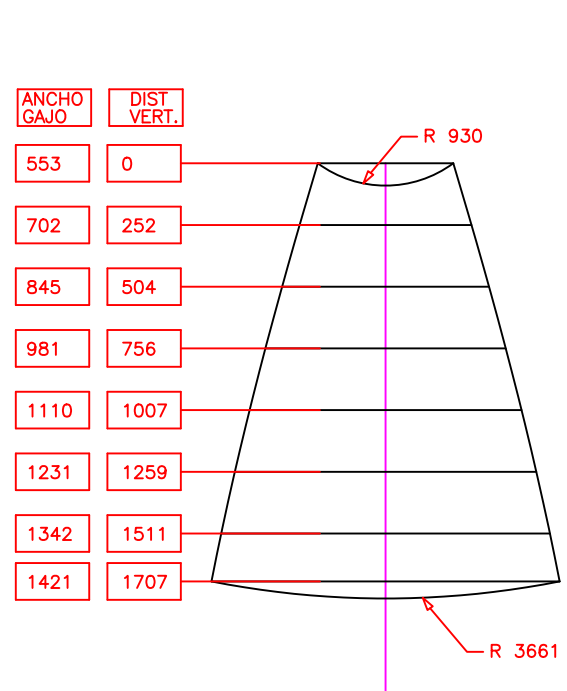


GAJO 1
SE REQUIEREN 10 PZAS.

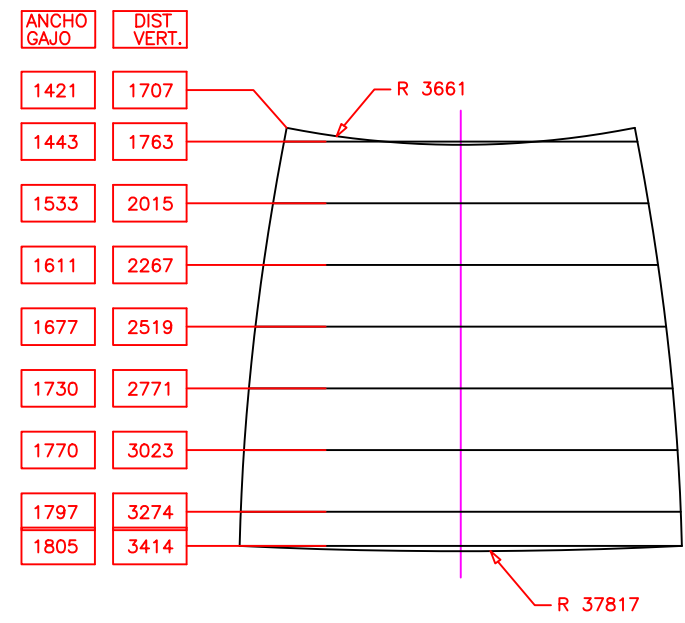


GAJO 2
SE REQUIEREN 10 PZAS.




NOTA IMPORTANTE:
LAS DISTANCIAS VERTICALES
INICIAN EN EL GAJO No. 1
Y TERMINAN EN EL GAJO No. 4

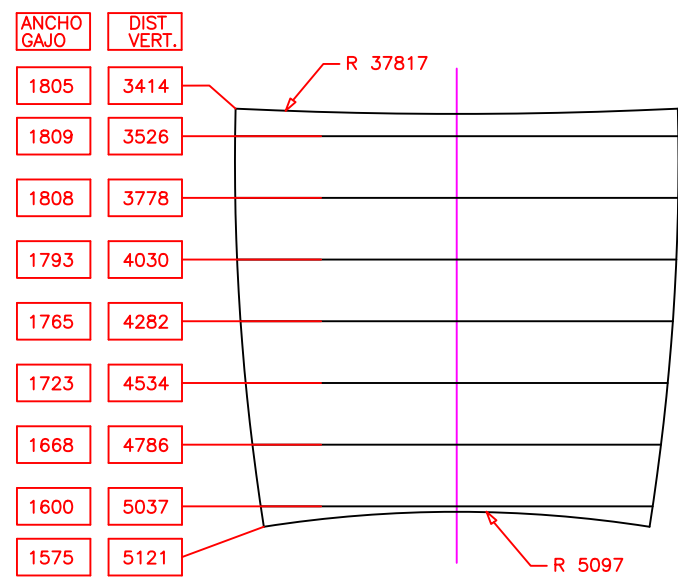


GAJO 3
SE REQUIEREN 10 PZAS.

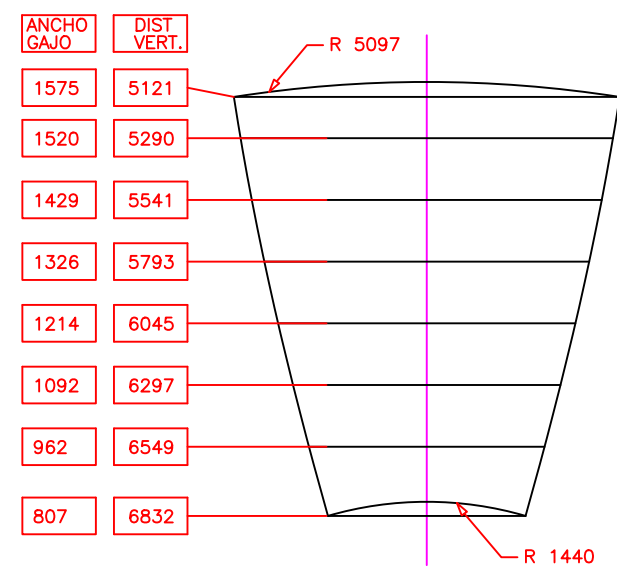


GAJO 4
SE REQUIEREN 10 PZAS.

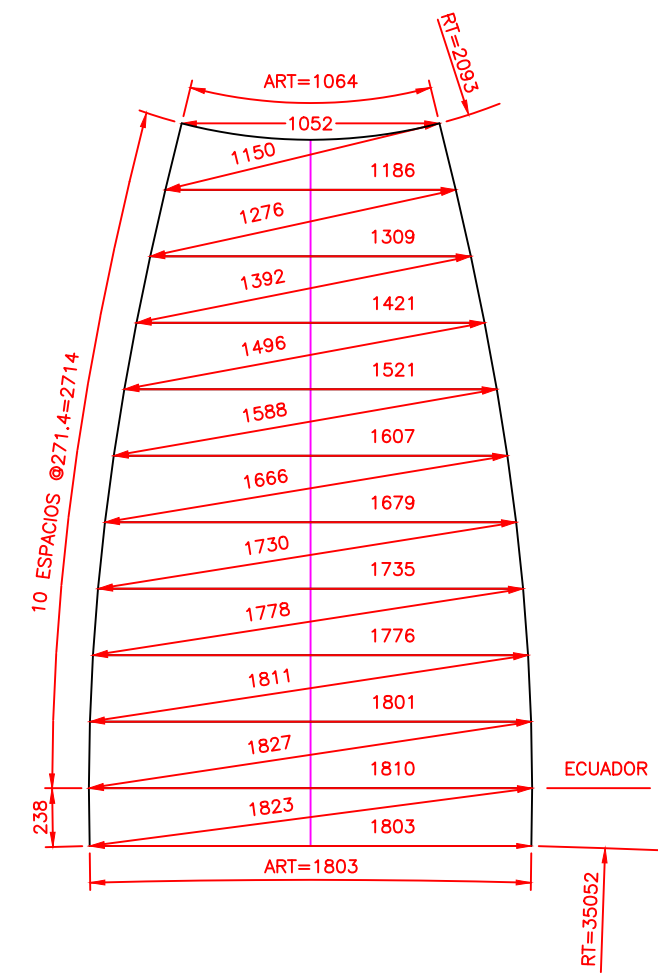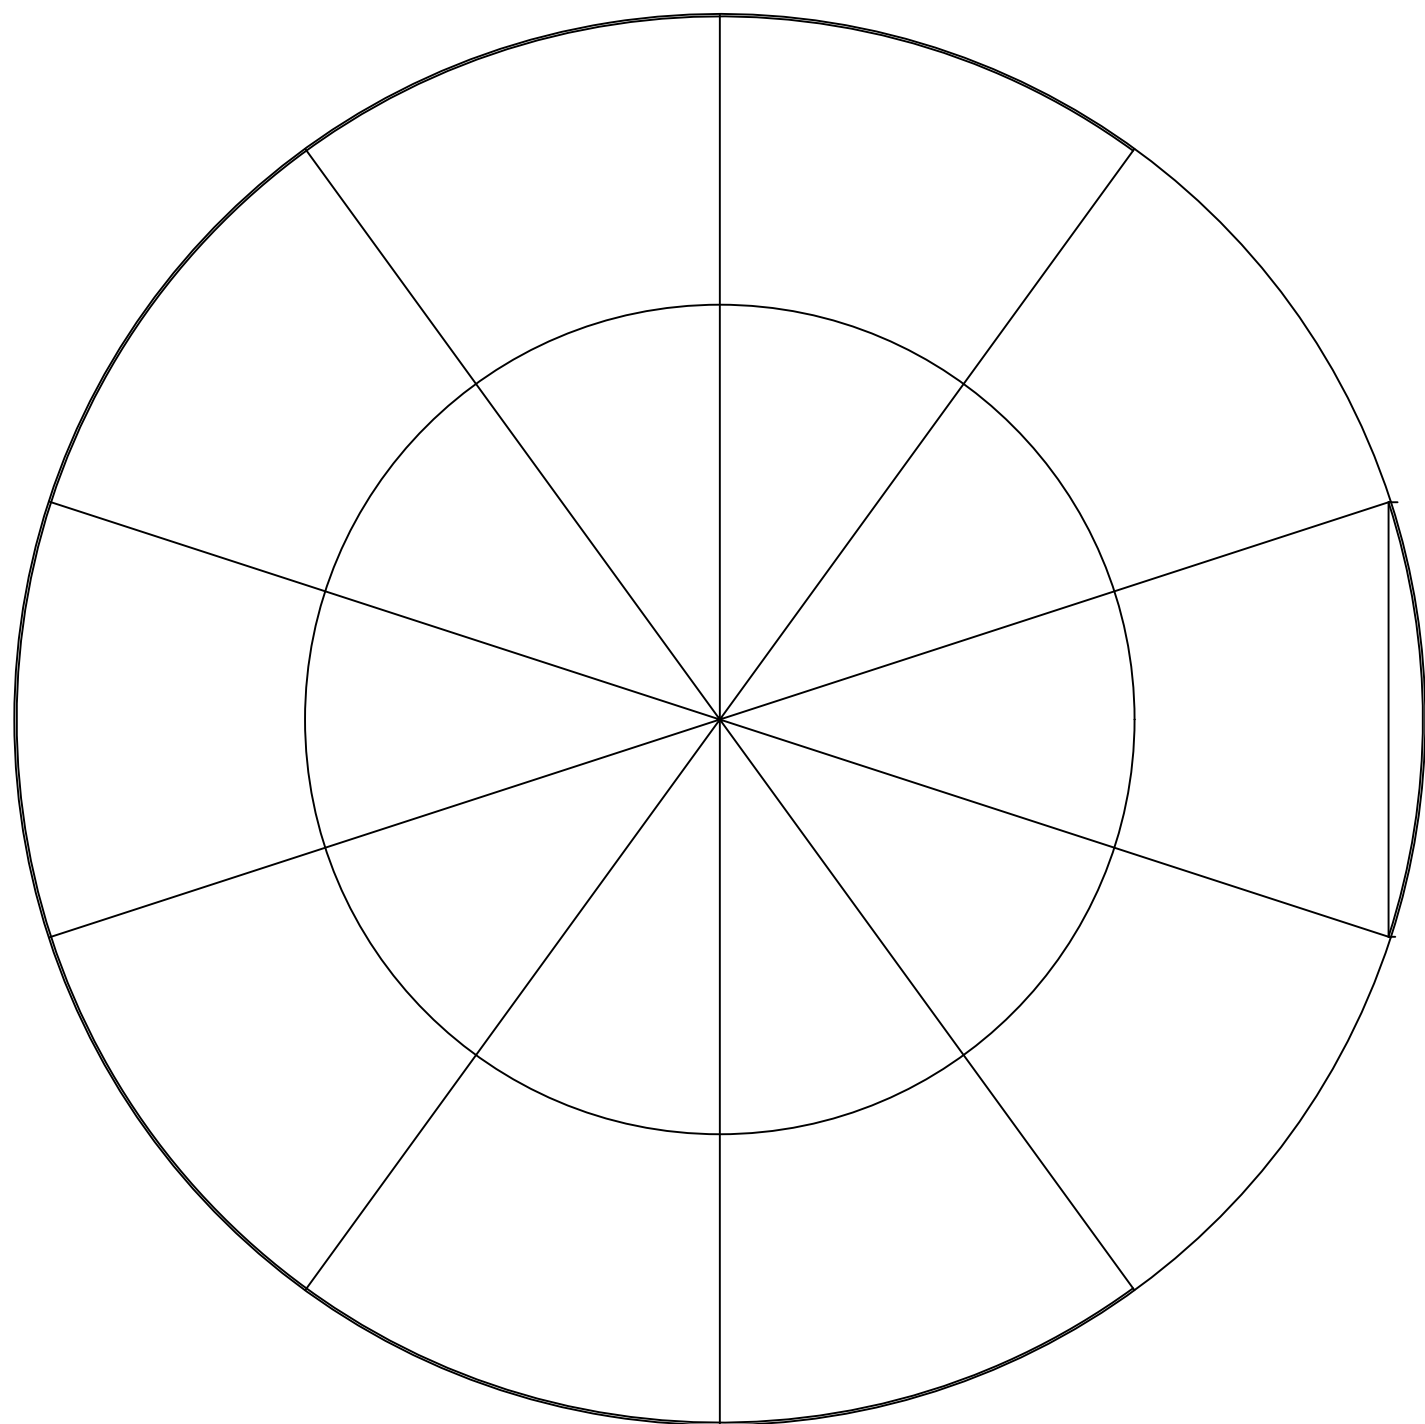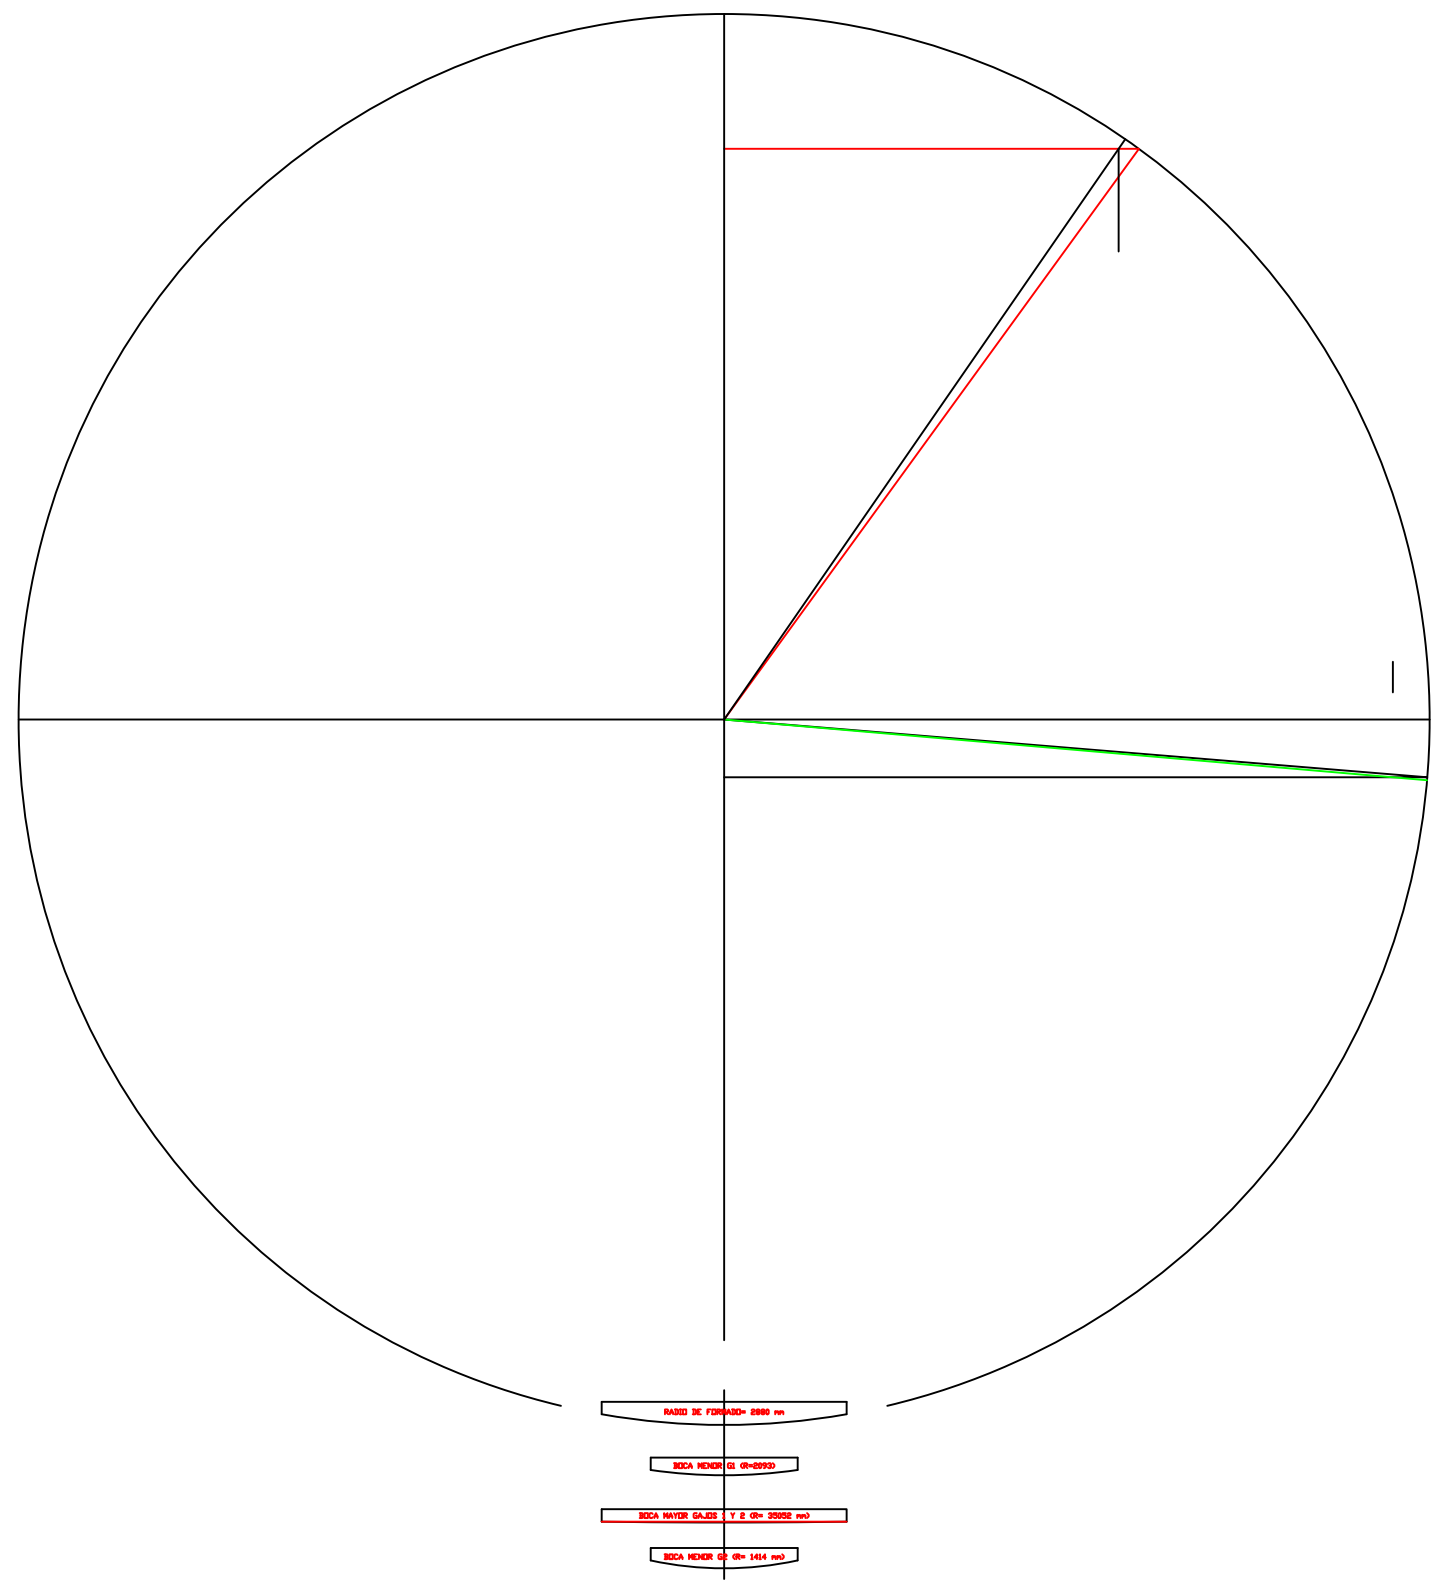


GAJO 1
SE REQUIEREN 10 PZAS.

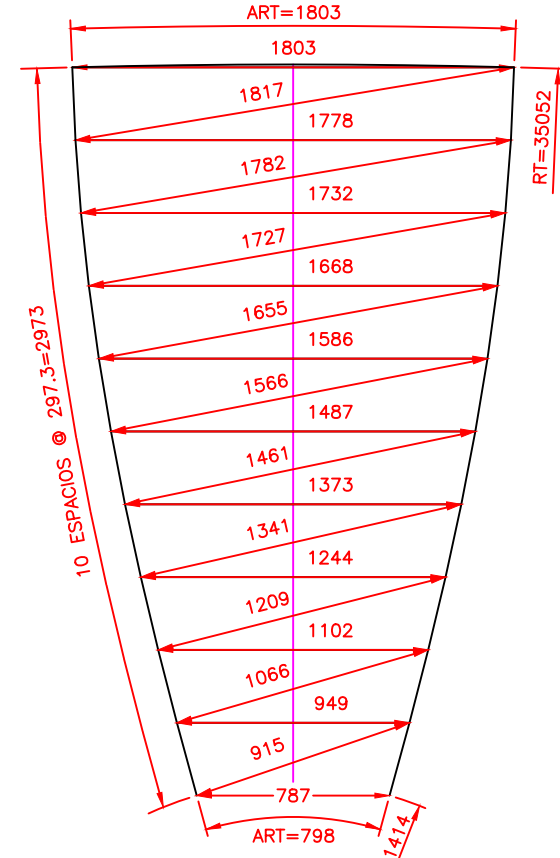

GAJO 2
SE REQUIEREN 10 PZAS.

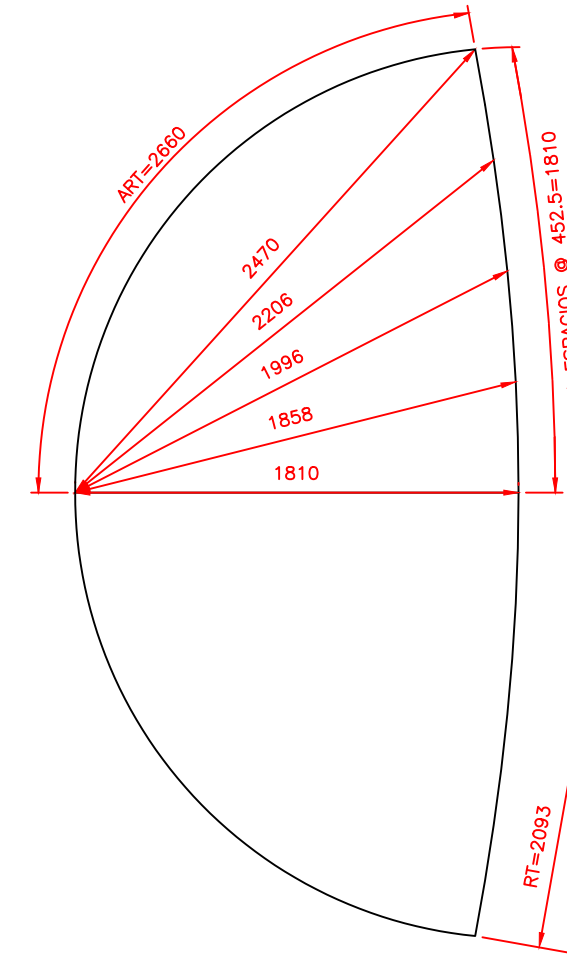


CASQUETE
SE REQUIEREN 2 PZAS.

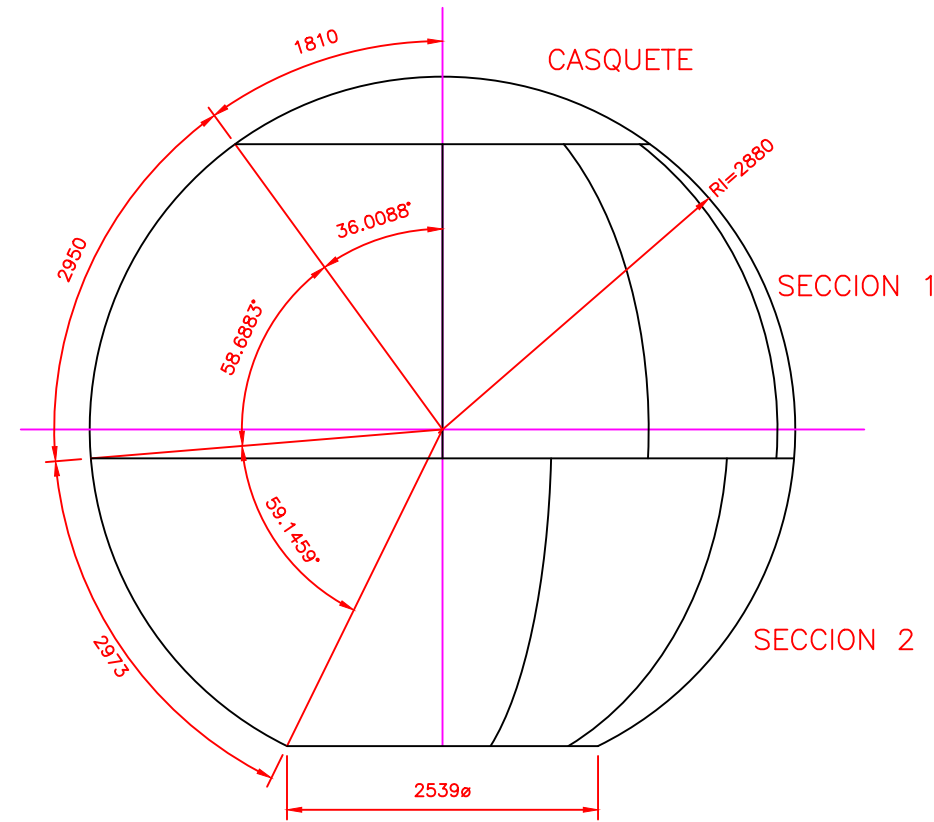


NOTAS:


- SE CONSIDERO EL FORMADO DE LOS GAJOS DE LAS SECCIONES 1 Y 2 A PARTIR DE 20 PLACAS DE: 6.35 mm x 1829 mm ANCHO x 3048 mm LONG. Y EL CASQUETE A PARTIR DE 2 PLACAS DE: 6.35 mm x 1829 mm ANCHO x 3658 mm LONG.
- EL RADIO INTERIOR DE FORMADO SERA DE 2880 mm
- LOS ARCOS MOSTRADOS SON DE CIRCULO MAXIMO EXCEPTO LOS INDICADOS COMO "ART" (ARCO DE RADIO TANGENCIAL)
- EL TRAZO MOSTRADO ES AL CENTRO DE JUNTA.
- ACOTACIONES EN MILIMETROS.
- SOLDADURA 6010 FONDEO, SOLDADURA 7018 VISTA

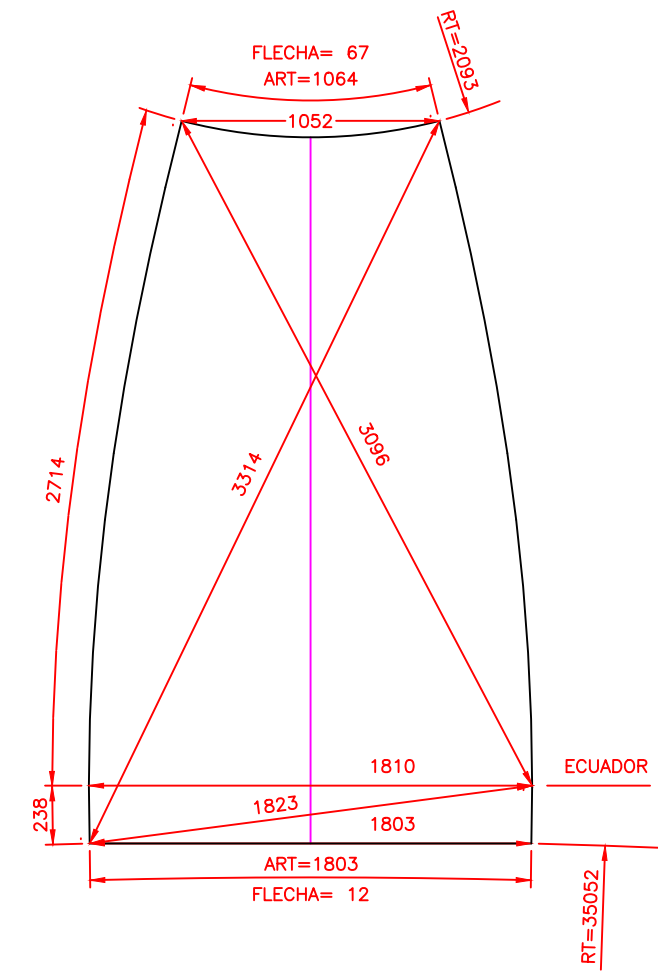


GAJO 1
SE REQUIEREN 10 PZAS.

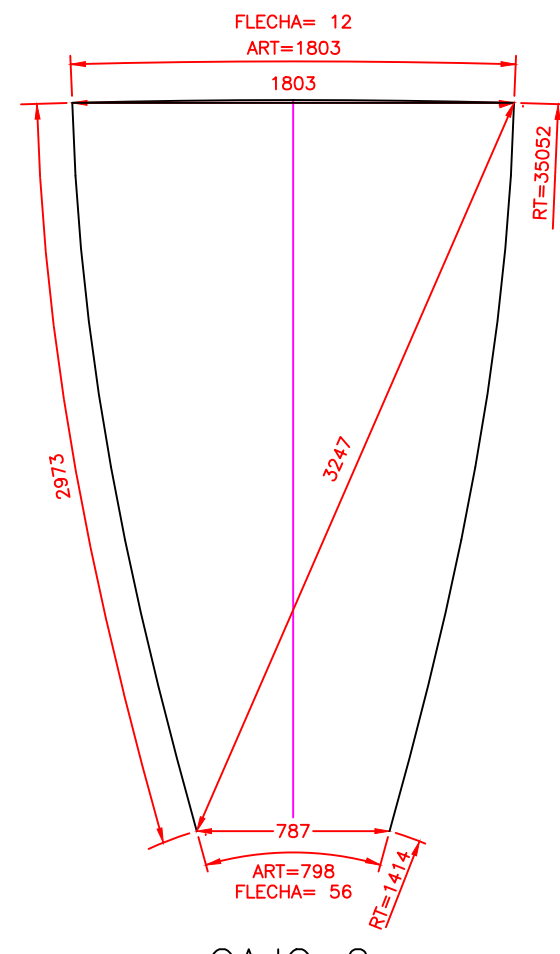

GAJO 2
SE REQUIEREN 10 PZAS.

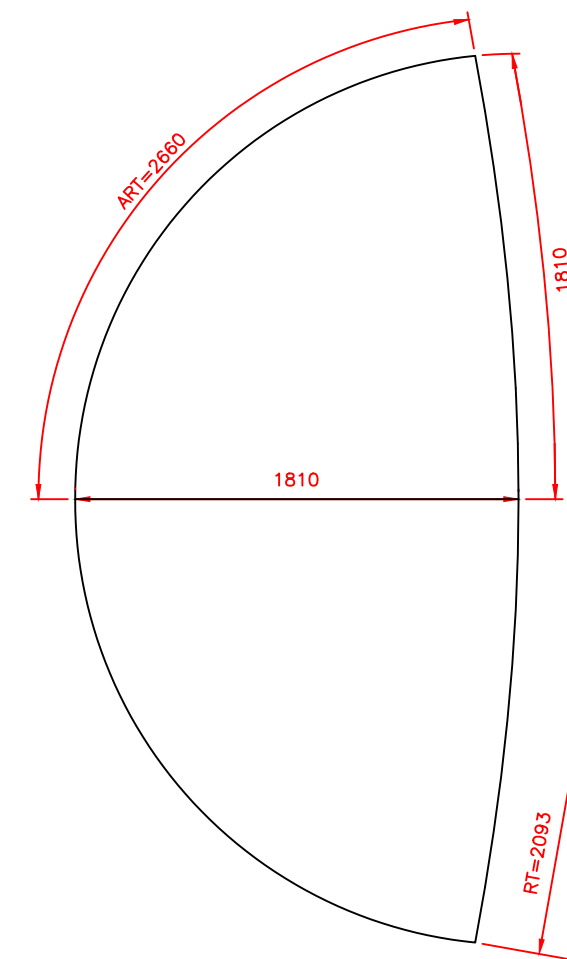

CASQUETE
SE REQUIEREN 2 PZAS.

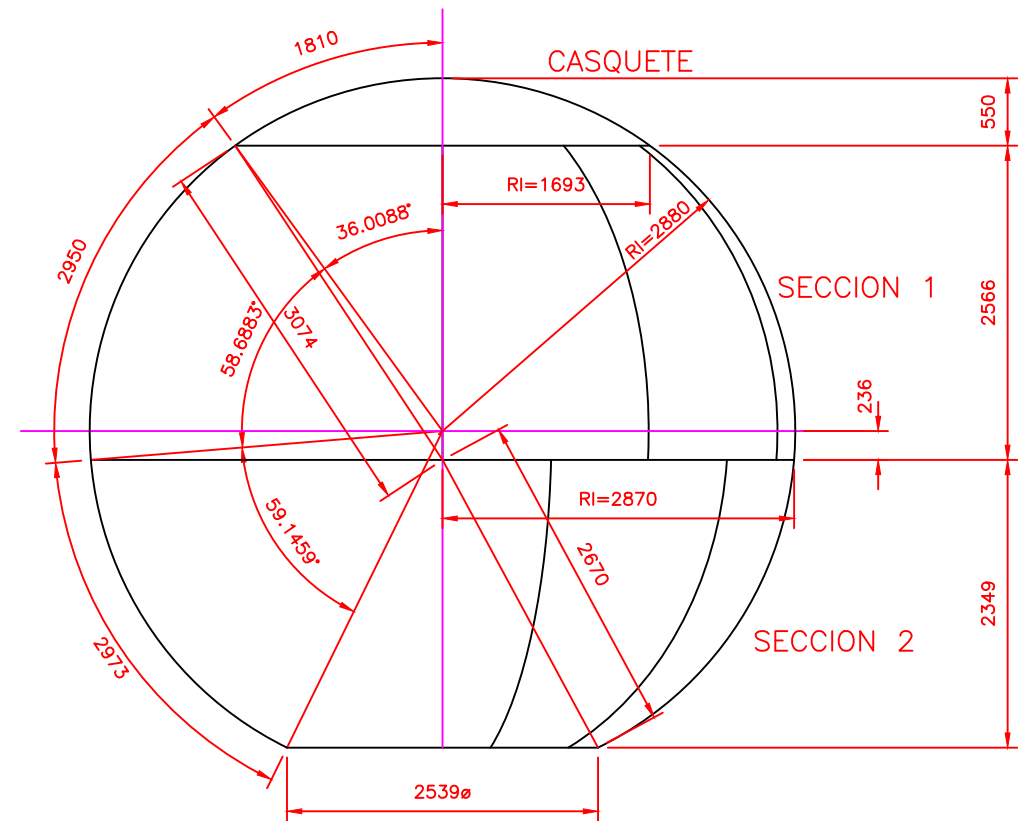


NOTAS:

- SE CONSIDERO EL FORMADO DE LOS GAJOS DE LAS SECCIONES 1 Y 2 A PARTIR DE 20 PLACAS DE: 6.35 mm x 1829 mm ANCHO x 3048 mm LONG. Y EL CASQUETE A PARTIR DE 2 PLACAS DE: 6.35 mm x 1829 mm ANCHO x 3658 mm LONG.
- EL RADIO INTERIOR DE FORMADO SERA DE 2880 mm
- LOS ARCOS MOSTRADOS SON DE CIRCULO MAXIMO EXCEPTO LOS INDICADOS COMO "ART" (ARCO DE RADIO TANGENCIAL) Y REFERIDOS AL INTERIOR
- EL TRAZO MOSTRADO ES AL CENTRO DE JUNTA.
- ACOTACIONES EN MILIMETROS.
- SOLDADURA 6010 FONDEO, SOLDADURA 7018 VISTA

MACROLOCALIZACIÓN

MICROLOCALIZACIÓN

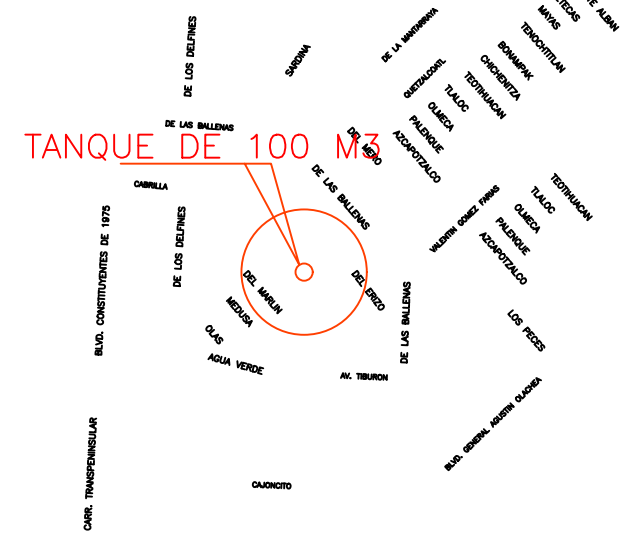

NOTAS



Organismo Operador
Municipal del Sistema de
Agua Potable, Alcantarillado y
Saneamiento



H.XVII Ayuntamiento del
Municipio de La Paz B.C.S.
2021 - 2024

RESPONSABLE:
ORGANISMO OPERADOR MUNICIPAL DEL SISTEMA DE AGUA
POTABLE, ALCANTARILLADO Y SANEAMIENTO DE LA PAZ

Ing. Zulema Guadalupe Lazos Ramirez.
Directora General

REVISÓ:
ORGANISMO OPERADOR MUNICIPAL DEL SISTEMA DE AGUA
POTABLE, ALCANTARILLADO Y SANEAMIENTO DE LA PAZ

Ing. Abel Humberto Sandoval Beltrán.
Director Técnico

Vo.Bo. DIRECTOR RESPONSABLE DE OBRA
Ced. Prof. 574997
C.I.C. Oro R95-081 CSE R95-045
D.R.O. Perito Ingeniería Civil

Ing. Victor Hugo Reygadas Gómez

UBICACIÓN DEL PROYECTO:

FECHA:
AGOSTO, 2024

LOCALIDAD:

ESCALA:
Sin escala

MUNICIPIO:

PLANO:
TK-100-08

NOMBRE DEL PLANO:

DESARROLLO DE GAJOS

NOMBRE DE LA OBRA:

PROYECTO FIDPAZ