


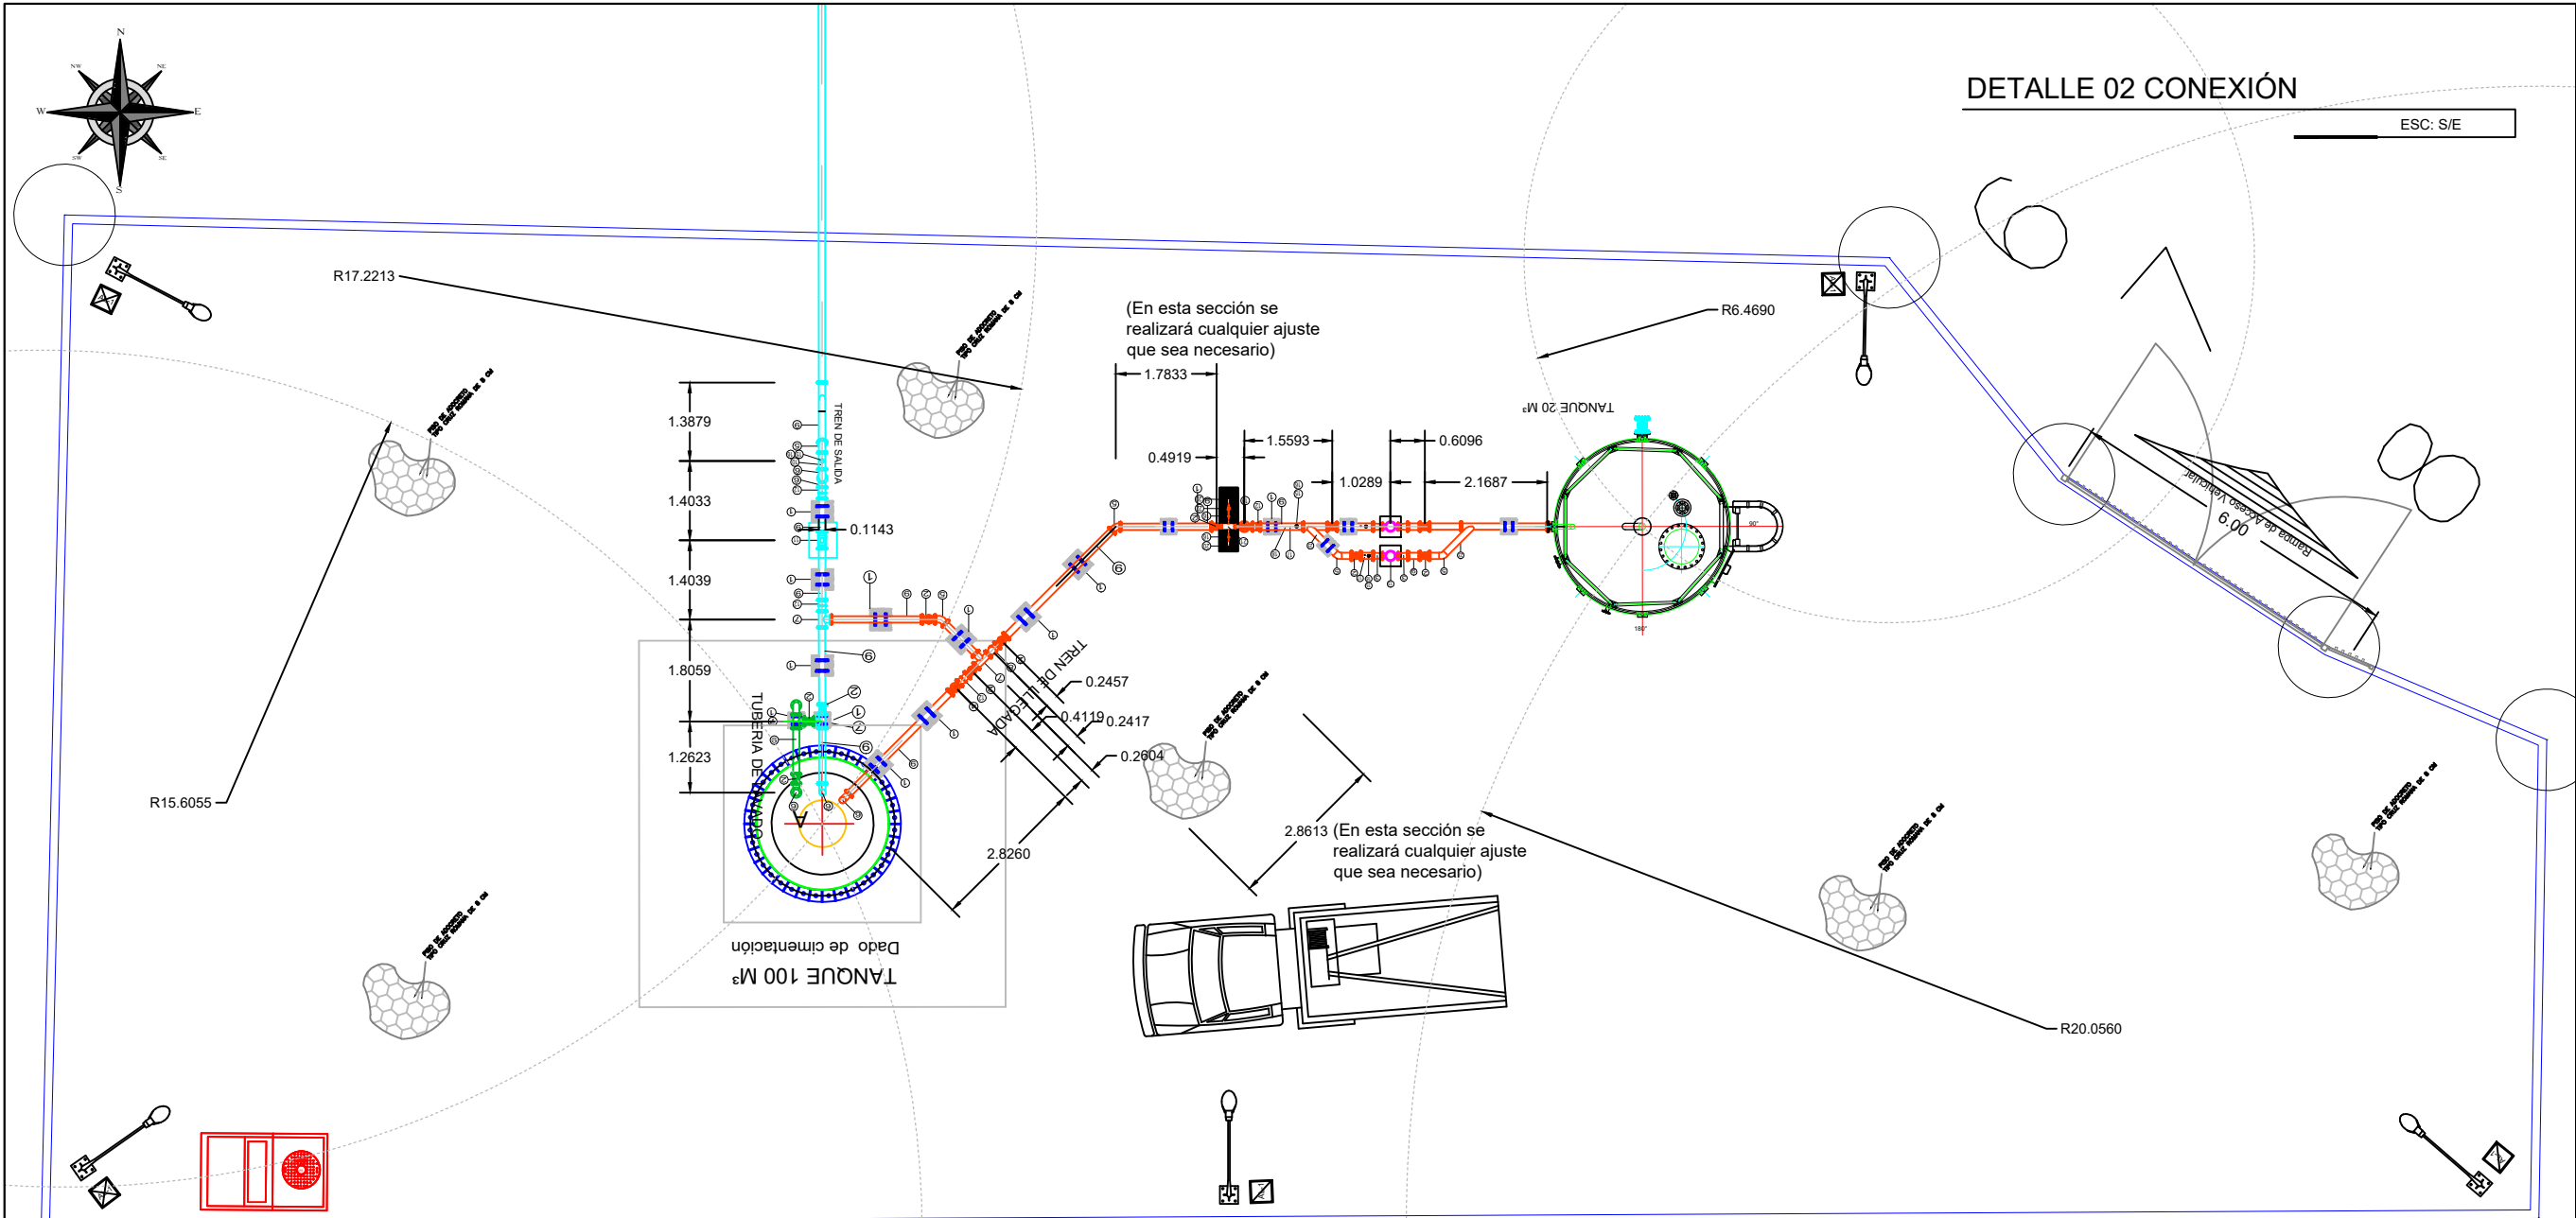

N°	Relación de piezas	Cantidad
1	Sillita de Concreto F'c = 200 Kg/cm2	10 piezas
2	Valvula de compuerta 4" Ø	8 piezas
3	Reducción 4" X	2 piezas
4	Valvula de altitud o de flotador Ø 4"	1 pieza
5	Codo de 45° 4" Ø	4 piezas
6	Codo de 90° 4" Ø	6 piezas
7	Tee de acero 4" x 4" Ø	4 piezas
8	Filtro tipo "Y" 4" Ø	1 pieza
9	Carrete de acero 4" Ø	14 piezas
10	Tee de acero 4" x 2" Ø	1 pieza
11	Macromedidor Electromagnético Ø (100 mm)	1 pieza
12	Carrete de desmontaje 4" Ø	4 piezas
13	Bomba Vertical	1 pieza
14	Caseta de Protección de macromedidor	1 pieza
15	Valvula de admisión y expulsión de aire combinada 2" Ø (51 mm)	2 piezas
16	Valvula de Seccionamiento 2" Ø (51 mm)	4 piezas
17	Manometro	1 pieza
18	Llave de Inserción	2 piezas
19	Valvula Check Ø 4"	1 pieza
20	Codo de 90° 2" Ø (51 mm)	2 piezas
21	Cruz 4" X 2" Ø	1 pieza
22	Valvula Anticpadora de Onda Ø 2"	1 pieza
Nota: Las piezas serán de acero al carbón salvo otra indicación		



MACROLOCALIZACION



MICROLOCALIZACION

SIMBOLOGIA:


- Predio Tanque Fidepaz
- Tubería de 6 pulgadas
- Tubería de 10 pulgadas
- Predio Tanque existente
- Vertice

NOTAS Y EQUIPO UTILIZADO:


- El deslindé topografico fue realizado en el mes de octubre del 2023, con equipo GPS del tipo navegador marca GARMIN, modelo etrex 20, y con equipo estacion total marca SOKKIA SET-350RX.
- El sistema de coordenadas esta referido al Datum WGS84, zona 12, de acuerdo con el sistema de coordenadas UTM, en donde se usaron puntos auxiliares puestos en sitio.
- Todas las unidades de longitud se encuentran expresadas en metros y grados para los rumbos y/o azimut cual sea el caso.

ANTECEDENTES DE PROPIEDAD:

- Lotificación predio clave catastral 101-013-122-001, proporcionado por la Dirección de Catastro, predio del Ayuntamiento de La Paz.

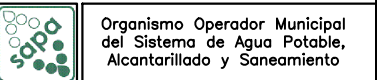

Organismo Operador Municipal
del Sistema de Agua Potable,
Alcantarillado y Saneamiento

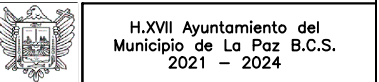

H.XVII Ayuntamiento del
Municipio de La Paz B.C.S.
2021 - 2024

ORGANISMO OPERADOR MUNICIPAL DEL
SISTEMA DE AGUA POTABLE, ALCANTARILLADO
Y SANEAMIENTO DE LA PAZ

ING. ZULEMA GUADALUPE LAZOS RAMIREZ
DIRECTORA GENERAL OOMSAPAS

ING. ABEL HUMBERTO SANDOVAL BELTRAN
DIRECTOR TECNICO

FECHA :
SEPTIEMBRE/2024

LOCALIDAD: LA PAZ
MUNICIPIO: LA PAZ

PLANO :
1 de 1

ESCALA :
SIN ESCALA

NOMBRE DEL PLANO:
PREDIO PARA TANQUE ELEVADO TIPO
PEDESTAL DE 100 M3, UBICADO EN
FRACCIONAMIENTO FIDEPAZ.