


CONSTRUCCION DE PARQUE PÚBLICO LOCALIDAD SAN JOSE DEL CABO ASENTAMIENTO ANIMAS ALTAS

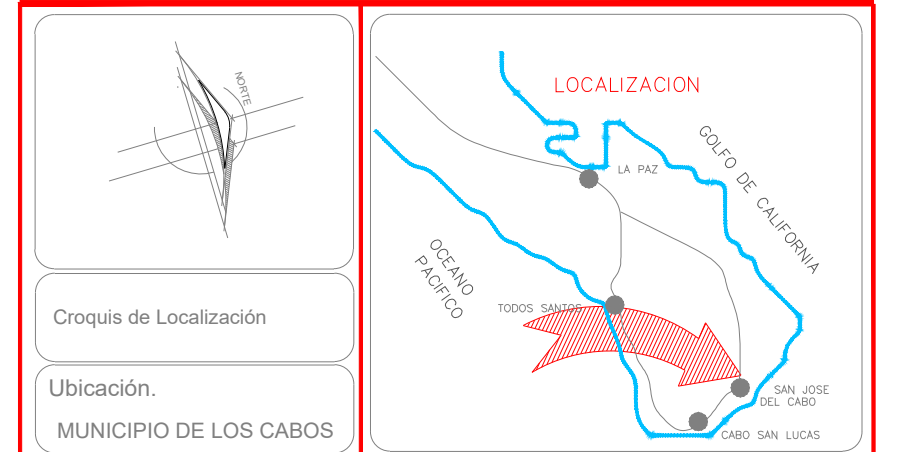

OBSERVACIONES:

SIMBOLOGIA:

H. XV AYUNTAMIENTO DE LOS CABOS B.C.S.
DIRECCIÓN GENERAL DE DESARROLLO SOCIAL
DIRECCIÓN MUNICIPAL DE INVERSIONES Y PROGRAMAS FEDERALES Y ESTATALES



ESCALA: S/E
PLANO No: "2 DE 2"
PROGRAMA: P.1110 33

ACCION:
CONSTRUCCION DE PARQUE PUBLICO LOCALIDAD SAN JOSE DEL CABO ASENTAMIENTO ANIMAS ALTAS

DESCRIPCION DEL PLANO:
-PLANO DETALLE HERRERIA **H-2**


LOCALIDAD: SAN JOSE DEL CABO
MUNICIPIO: LOS CABOS
ESTADO: BAJA CALIFORNIA SUR

REALIZADO: LIC. TADEO RAMIREZ GARCIA
Director Municipal de Inversiones y Programas Federales y Estatales

AUTORIZADO: LIC. CARLOS CASTRO CEBERA
Director General de la Dirección General de Desarrollo Social


COORDINADOR: ARO. JOSE A. SALGUERO GARCIA
Coordinador de Supervision de Obras

SAN JOSE DEL CABO B.C.S.
2025

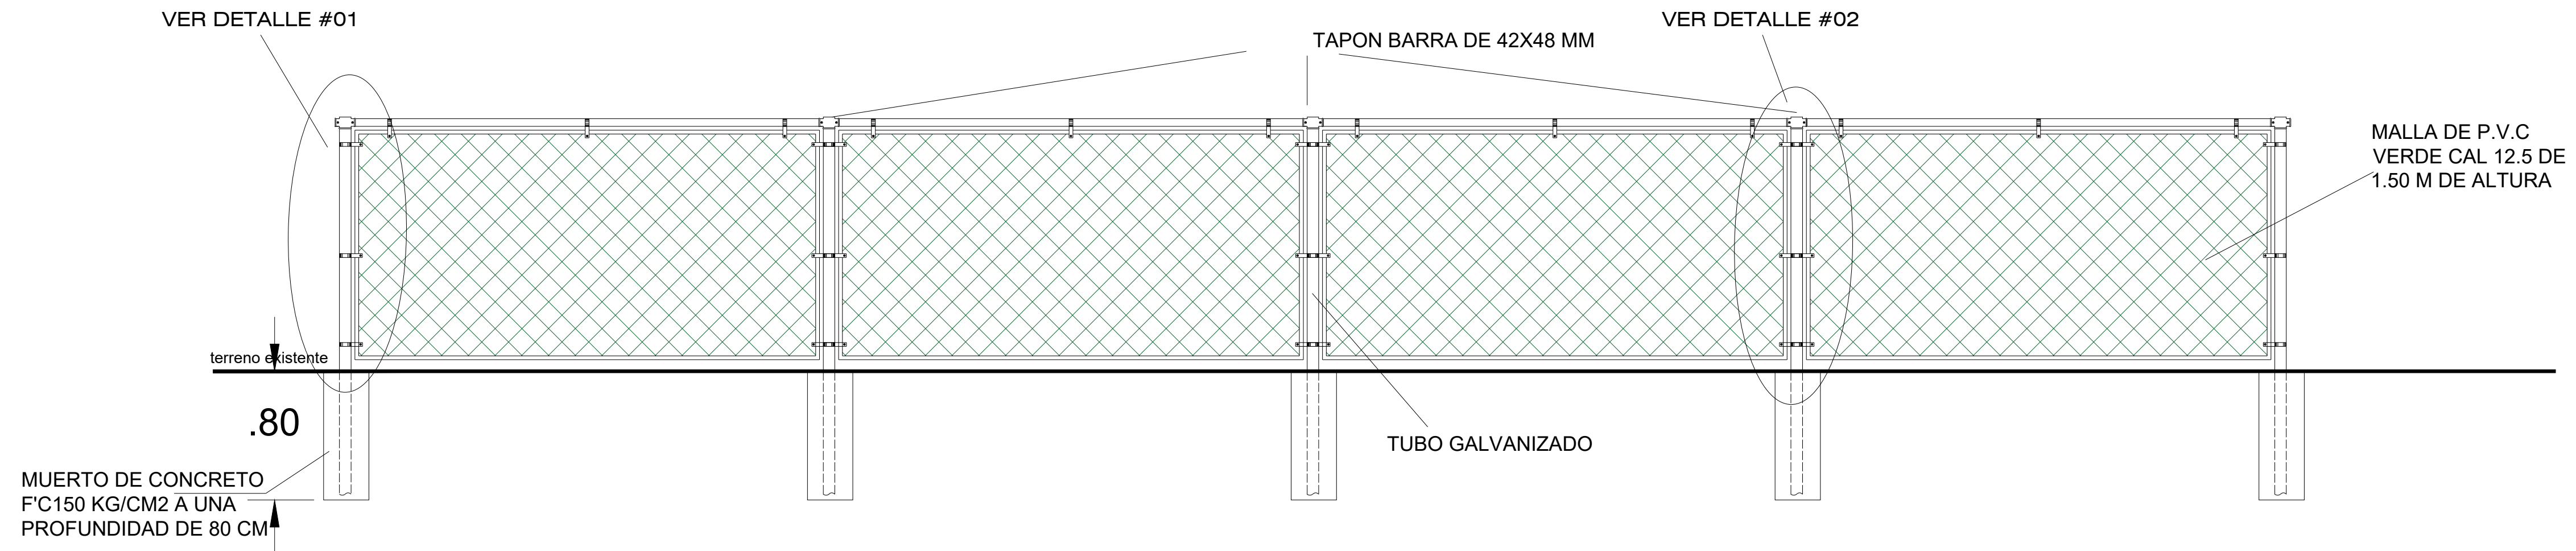


DETALLE DE CERO PERIMETRAL (ACC-03)


'SUMINISTRO Y COLOCACION DE CERCO PERIMETRAL A BASE DE MALLA DE PVC VERDE CAL 12.5 DE 1.50, REFORZADO CON POSTE DE TUBO GALVANIZADO DE 2" A CADA 3 MTS ANCLADO A CADENA PERIMETRAL FIJADO CON UN MUERTO DE CONCRETO F'C150 KG/CM2 A UNA PROFUNDIDAD DE 80 CM +/-, BANDA DE ACERO HORIZONTALES, BARRAS DE TENSION, CAPUCHAS MARCO, CAPUCHAS OCHAVO, COPLES, ABRAZADERAS DE ARRANQUE, TORNILLOS, ABRAZADERAS DE TENSION, INCLUYE: MATERIAL, MANO DE OBRA, HERRAMIENTA, Y TODO LO NECESARIO PARA SU CORRECTA EJECUCION.

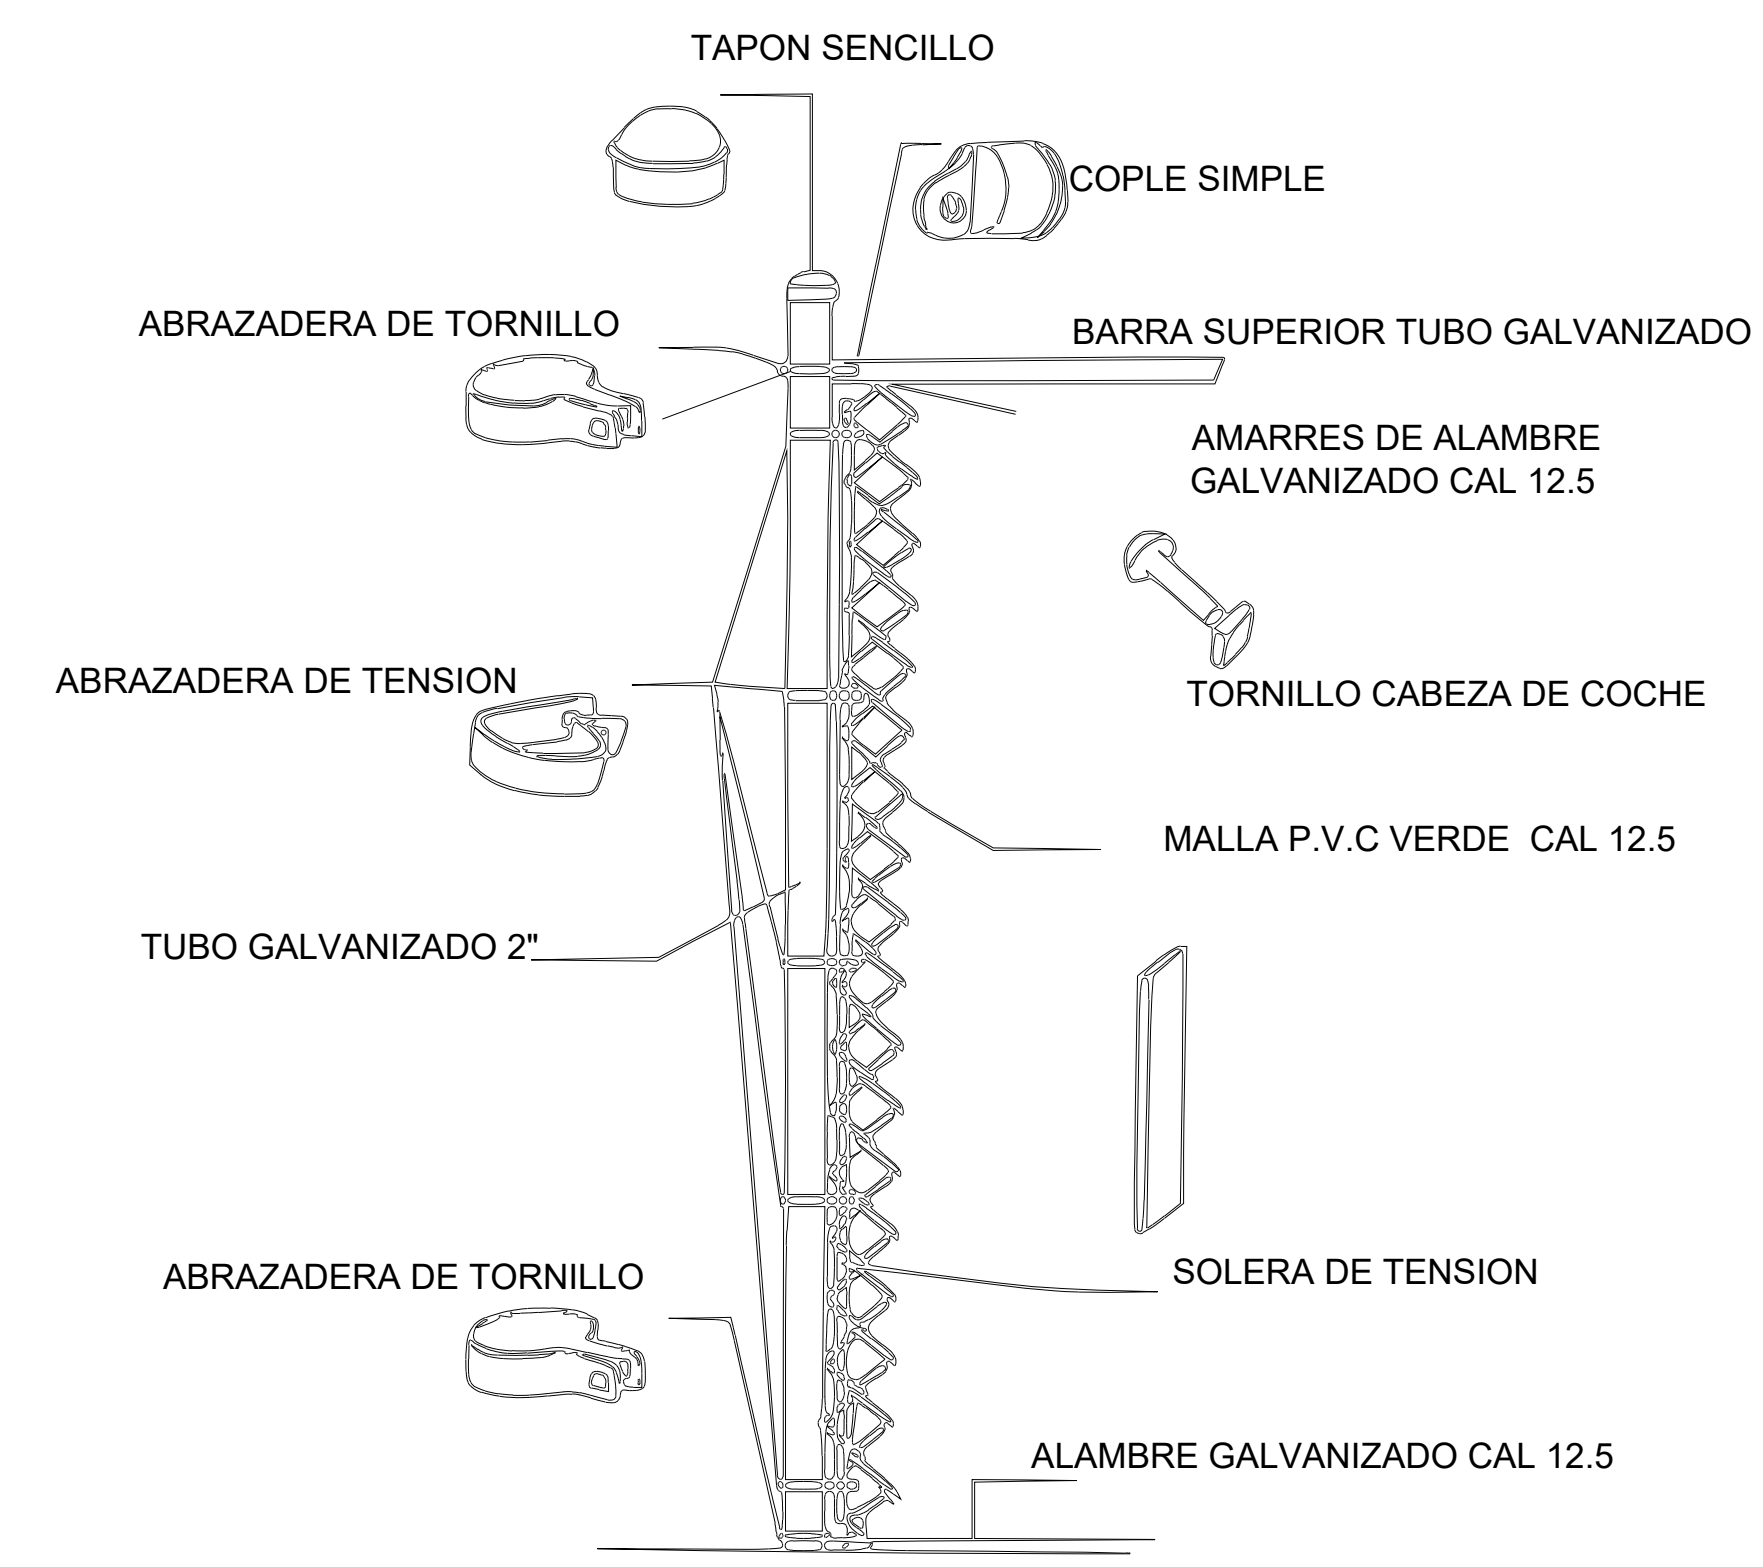

DETALLE POSTE INICIAL
DETALLE #01

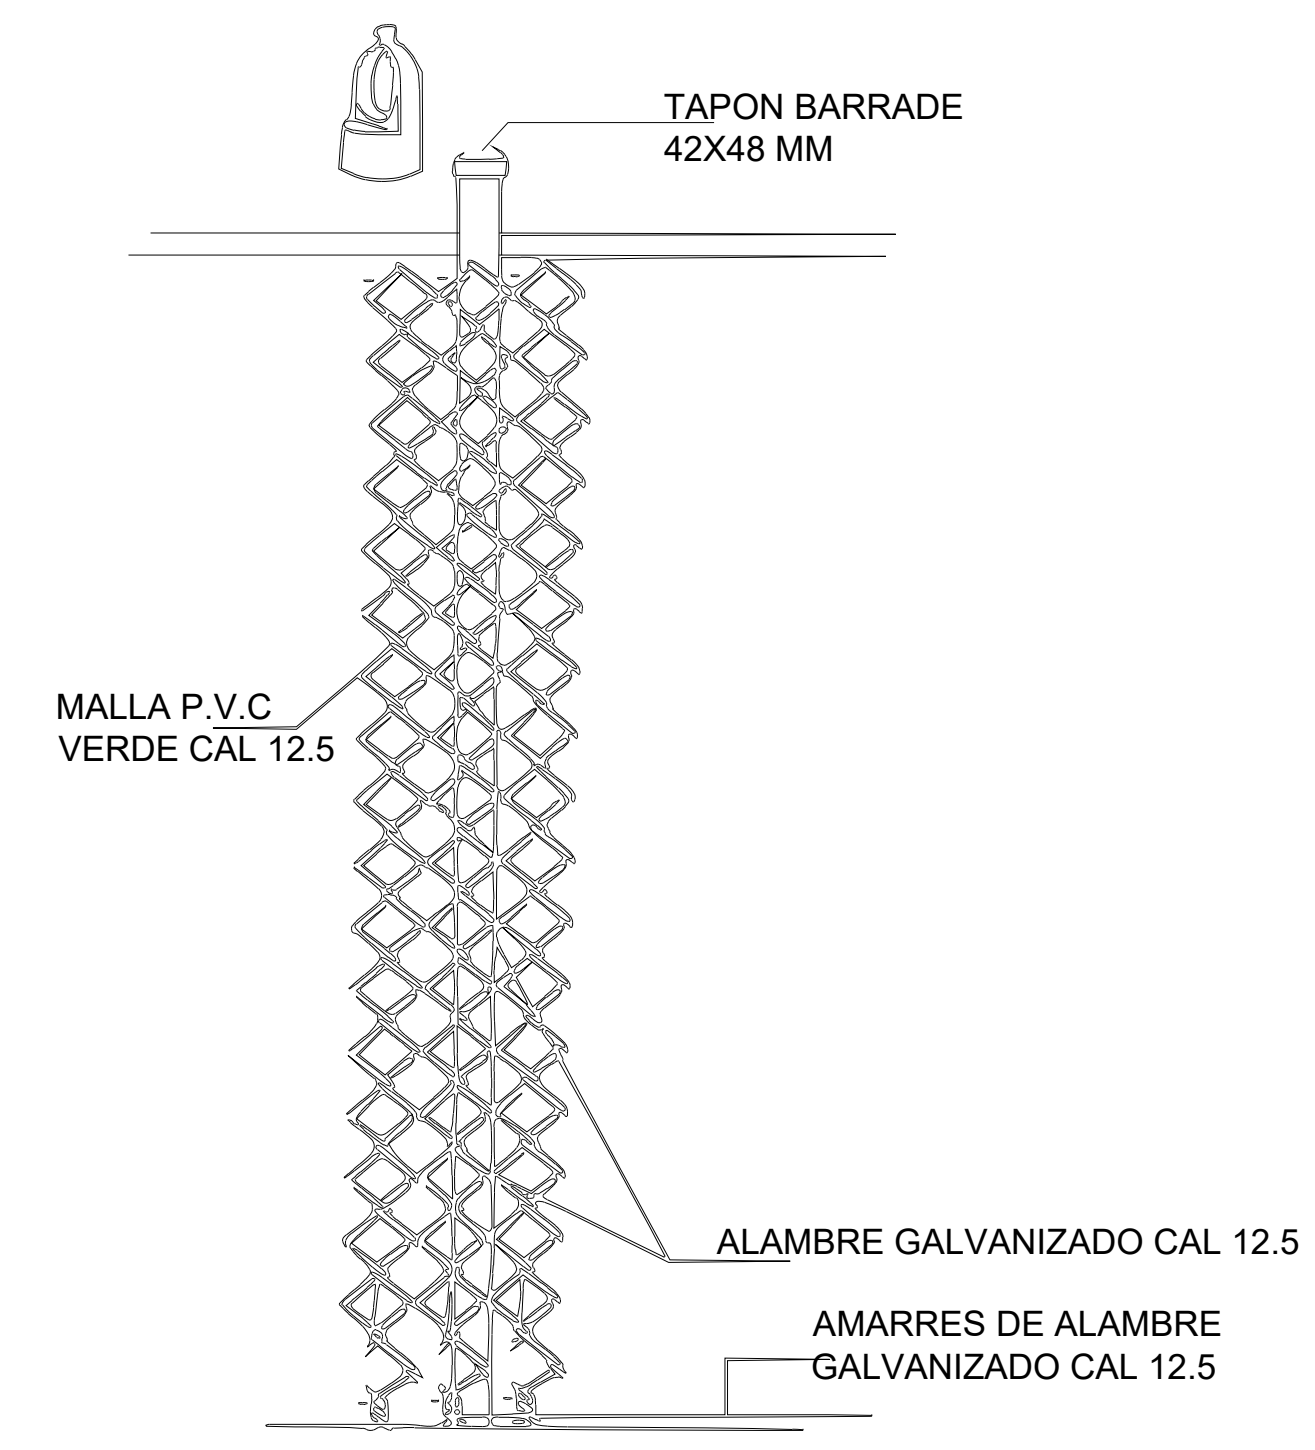

DETALLE POSTES INTERMEDIOS
DETALLE #02

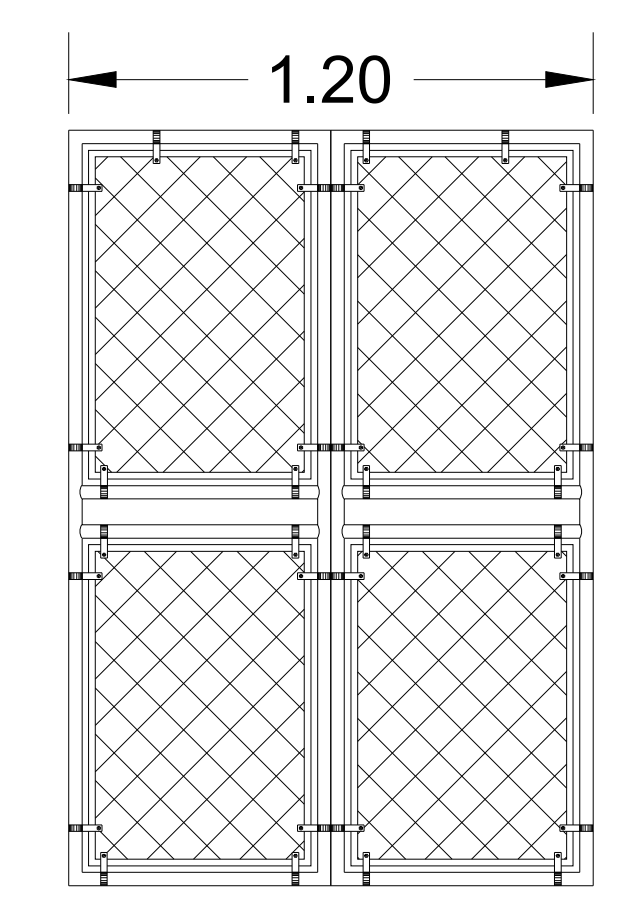

DETALLE DE PUERTA DE ACCESO A PARQUE RECREATIVO (ACC-04)

'SUMINISTRO Y COLOCACION DE PORTON DE SERVICIO FABRICADA A BASE DE HERRERIA, DIMENSIONES 1.20X2.00 M ABATIBLE A DOS HOJAS, FIJADA EN TUBOS DE 2" , MARCO DE TUBO CIRCULAR DE 2" , MALLA PVC VERDE : EL PRECIO INCLUYE: MATERIAL, MUERTO DE CONCRETO F'C=100 KG/CM2 A UNA PROFUNDIDAD DE 80 CM +/- , PASADOR, BISAGRAS, Y TODO LO NECESARIO PARA SU CORRETO FUNCIONAMIENTO.