DETALLE ZAMPEADO

SN/Esc.

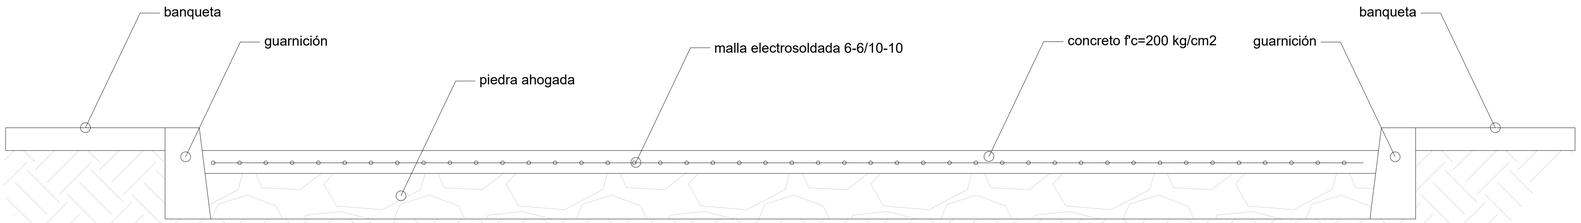

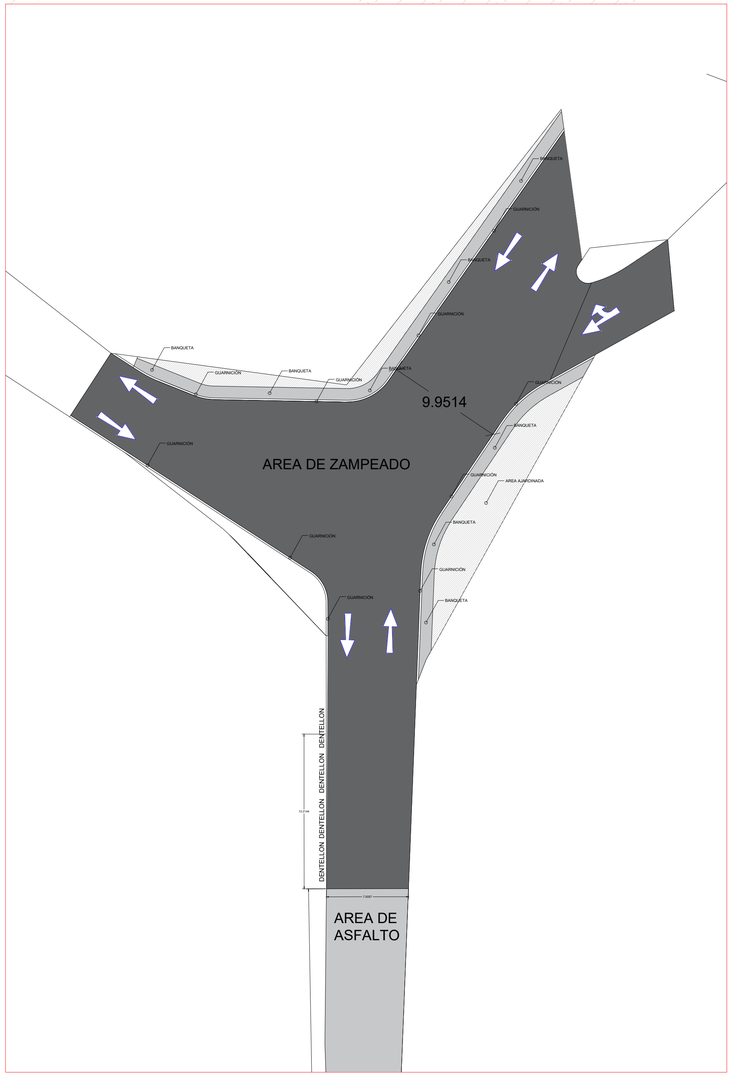

PLANTA ARQUITECTÓNICA

SN/Esc.

UBICACIÓN

N

ORIENTACIÓN

SUPERFICIE DE CONSTRUCCIÓN

ESCALA GRÁFICA

0.50 1.00 2.00

PROYECCIONES

PROYECT ISTA
DEL XVII AYUNTAMIENTO DE MULEGÉ

ARQ. RODOLFO VERDUGO GONZÁLEZ

AUTORIZACIONES

DIRECTOR GENERAL DE DESARROLLO SOCIAL Y ECONÓMICO
DEL XVII AYUNTAMIENTO DE MULEGÉ

LIC. LUIS ALBERTO HERNÁNDEZ GONZÁLEZ

DIRECTOR DE DESARROLLO ECONÓMICO
DEL XVII AYUNTAMIENTO DE MULEGÉ

ARQ. JUAN JOSÉ ALVARADO GONZÁLEZ

CONTENIDO DE LA LÁMINA
ACCESO VETERANOS

DOMICILIO
SANTA ROSALÍA, MULEGÉ,
MUNICIPIO DE MULEGÉ. BAJA CALIFORNIA SUR.

TAMAÑO DE IMPRESIÓN DE LÁMINA
90X60

SUPERFICIE TOTAL
M2

DIMENSIONES
ACOTACIONES EN METROS
DETALLES SIN ESCALA

ESCALA
S/E

PROYECTO

FECHA
00/00/0000

CLAVE
VTR-ARQ-01

NUMERO DE LÁMINA
01/01

Nota cualquier modificación en el proyecto consultar antes con el area de residencias y catalogo de conceptos.