


- #### DESCRIPCIÓN DE MATERIALES.
- 1.- CRUCETA PR200
 - 2.- CRUCETA PT200
 - 3.- AISLADOR ASUS SINTÉTICO 15KV.
 - 4.- AISLADOR SINTÉTICO TIPO POSTE.
 - 5.- ABRAZADERA UC.
 - 6.- ABRAZADERA 1AG.
 - 7.- ABRAZADERA 1BS.
 - 8.- PERNO DR 16X457.
 - 9.- MOLDURA RE.
 - 10.-GRAPA REMATE.
 - 11.-RETENIDA SENCILLA.
 - 12.-RETENIDA DOBLE.
 - 13.-BASTIDOR B1.
 - 14.-CARRETE H.

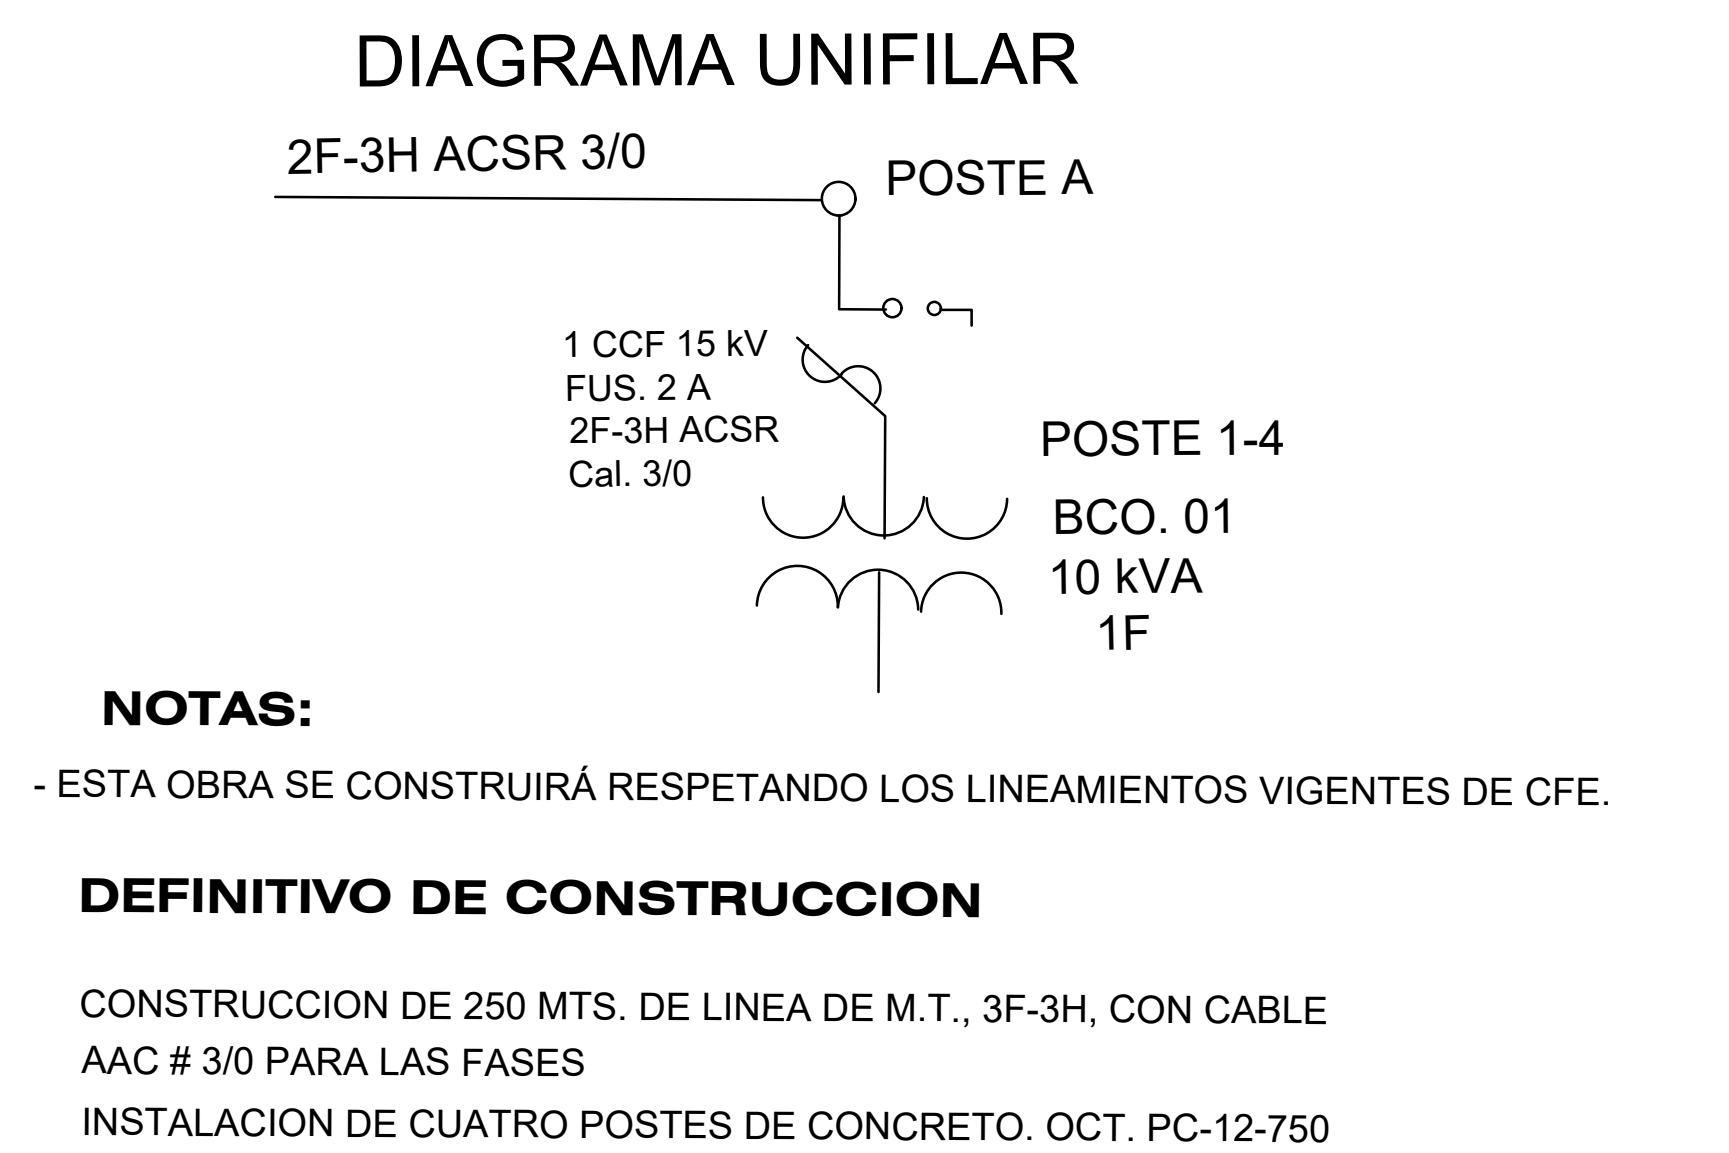

DIRECCIÓN GENERAL DE OBRAS PÚBLICAS Y ASENTAMIENTOS HUMANOS.

PROYECTO REUBICACIÓN DE CIRCUITO AÉREO TRIFÁSICO, CASA CUNA SJC.
 ESTE PROYECTO PERTENECE A LA DGOPIAH, QUEDA PROHIBIDA LA MODIFICACION, REPRODUCCIÓN TOTAL O PARCIAL SIN SU PREVIA AUTORIZACION.

					DIRECCIÓN GENERAL DE OBRAS PÚBLICAS Y ASENTAMIENTOS HUMANOS Carr. Transpeninsular, av. 5 de mayo, col. 8 de Octubre, edif. Pedrin, C.P. 234000, San José del Cabo, B.C.S. TEL. (624) 146 76 00	UBICACION: CASA CUNA, CALLE LOS LAURELES, SAN JOSÉ DEL CABO, B.C.S.	COLONIA: FRAC. MONTE REAL.	CONTENIDO: PROYECTO REUBICACIÓN DE CIRCUITO AÉREO TRIFÁSICO, CASA CUNA SJC.	OBSERVACIONES DESCRIPCION: _____ _____ _____	PRESIDENTE MUNICIPAL: ARQ. CHRISTIAN AGUNDEZ GOMEZ ENCARGADO DE DESPACHO DE OBRAS PÚBLICAS: ARQ. JOSÉ ANTONIO MEDINA FONSECA	DIRECTOR GENERAL DE OBRAS PÚBLICAS: CHRISTOPHER ENRÍQUEZ GONZÁLEZ	ESCALA: INDICADA DPTO. DE PROYECTO DMOP:	FECHA: MARZO / 2026. CLAVE: 01 ELEC-01
--	--	--	--	--	--	--	-------------------------------	--	--	---	--	--	---