




## Planta Arquitectónica

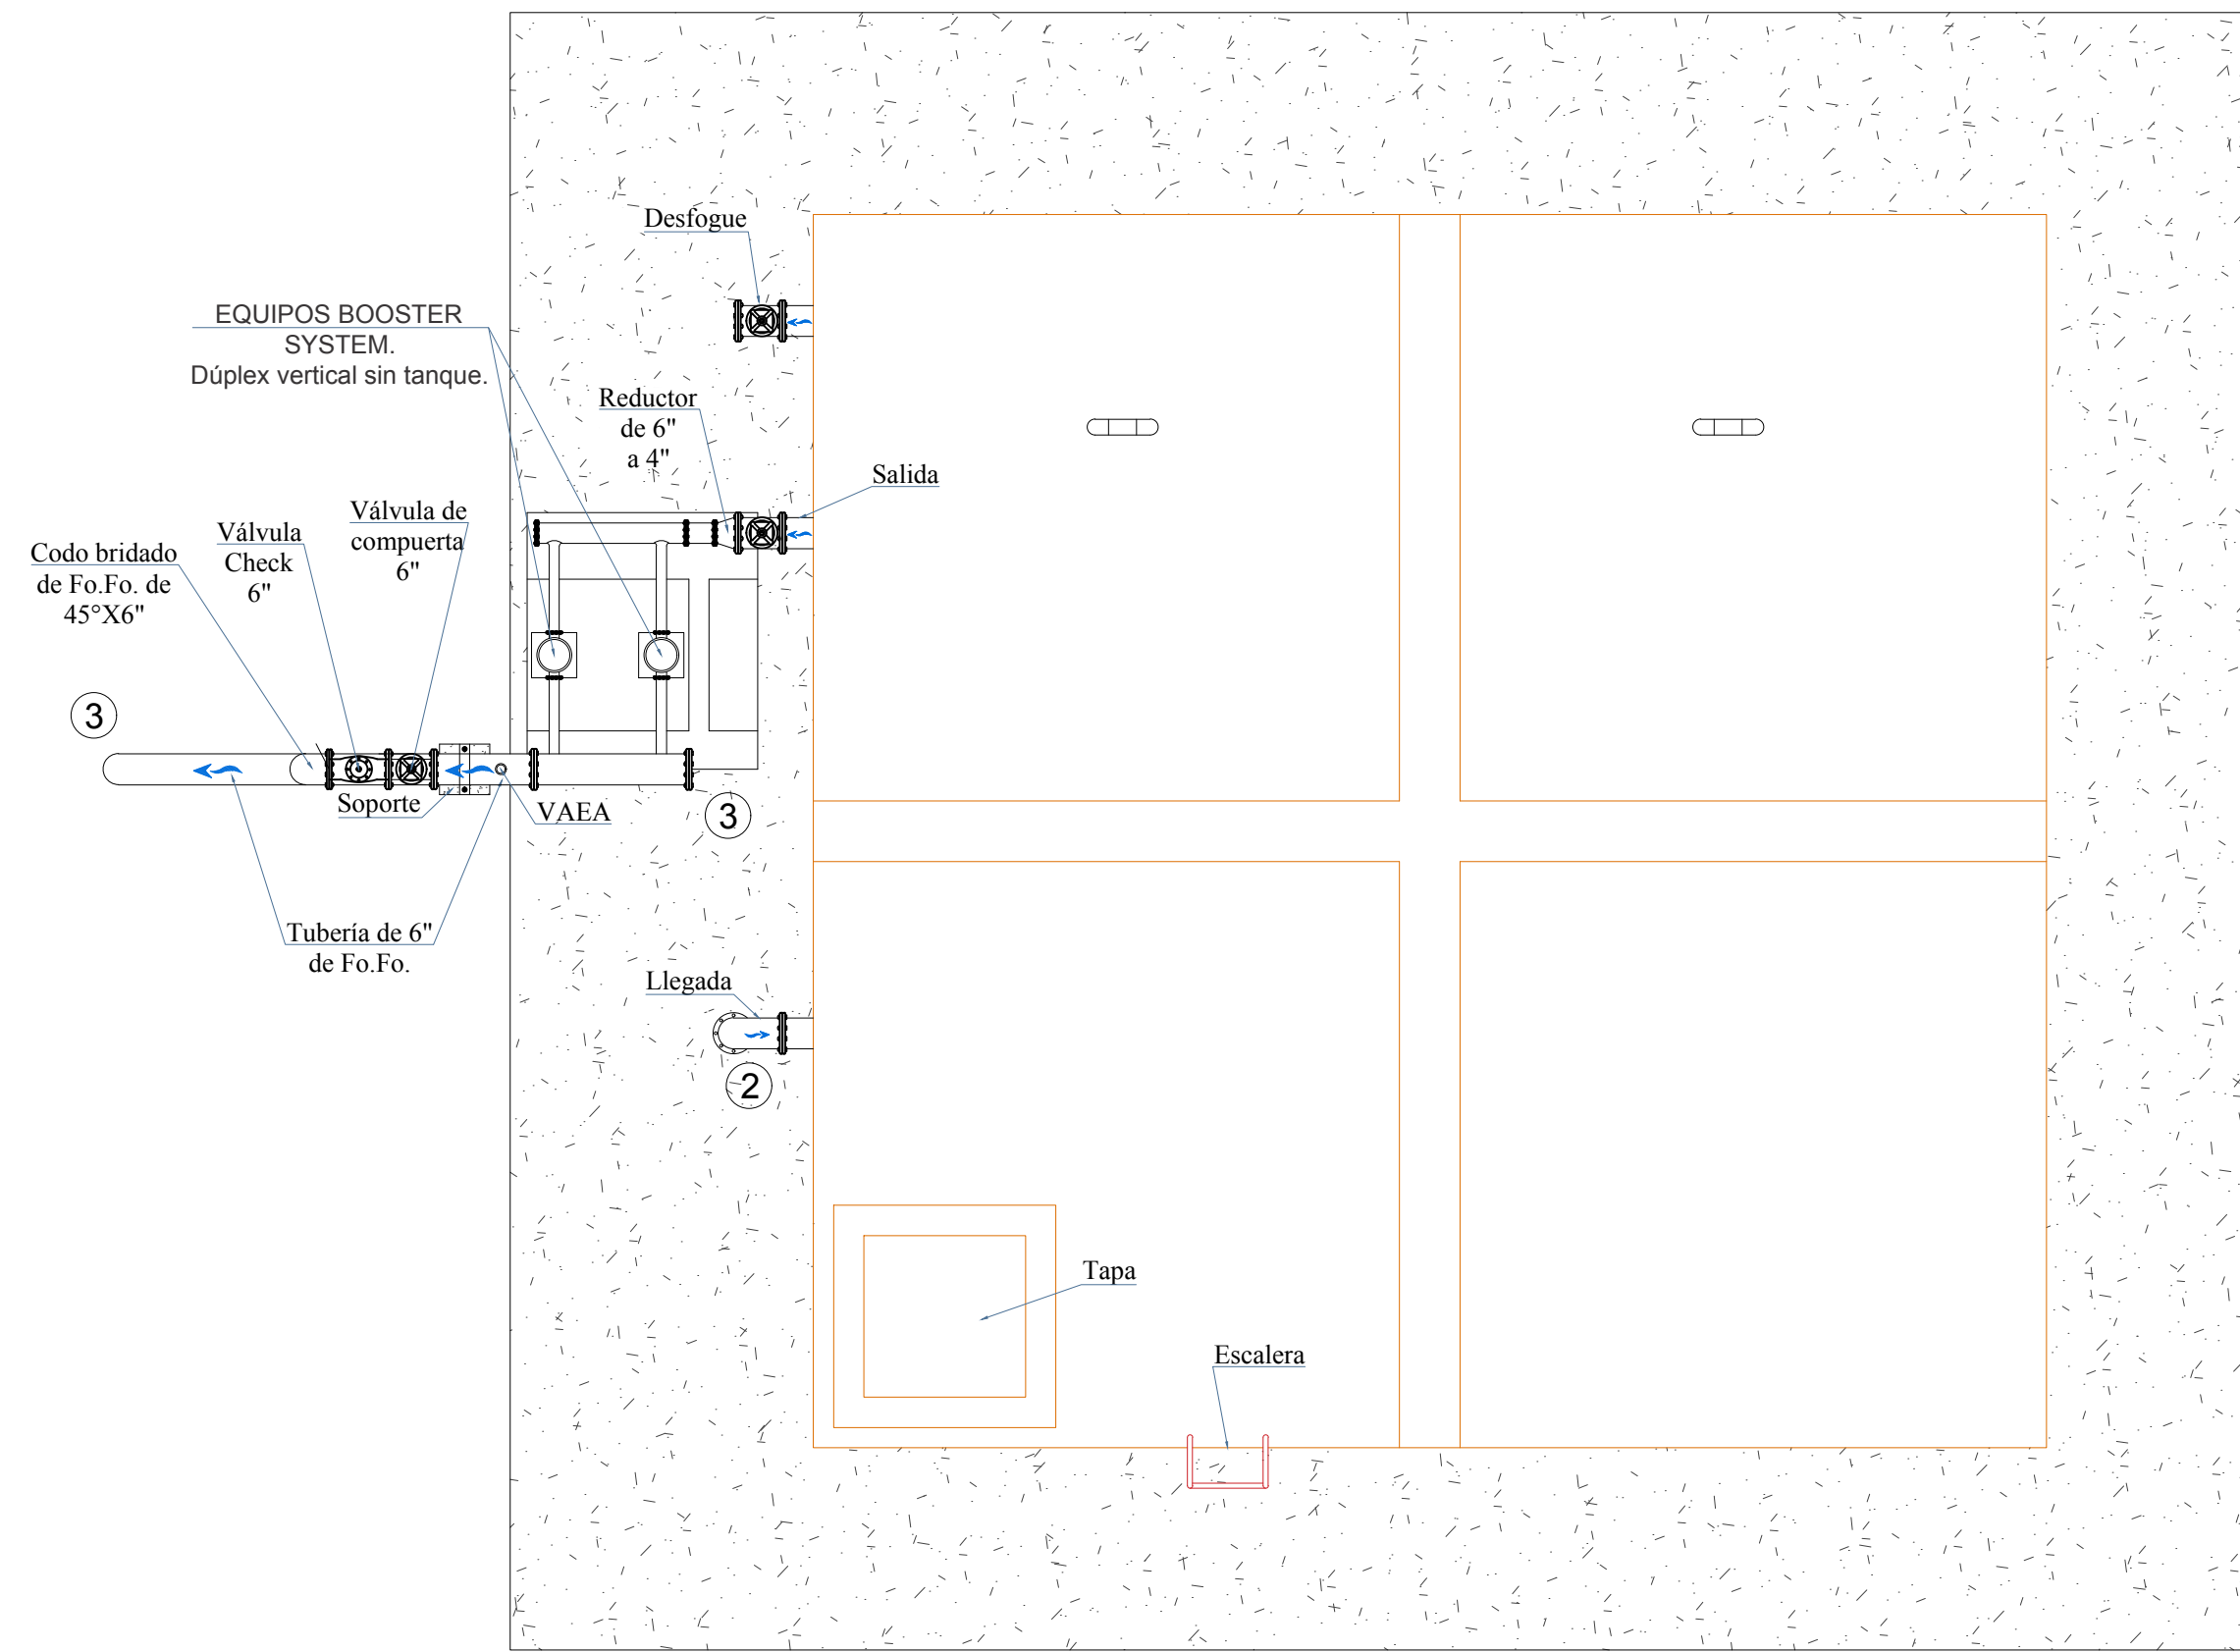






## Corte Estructural de Tanque de Rebombeo

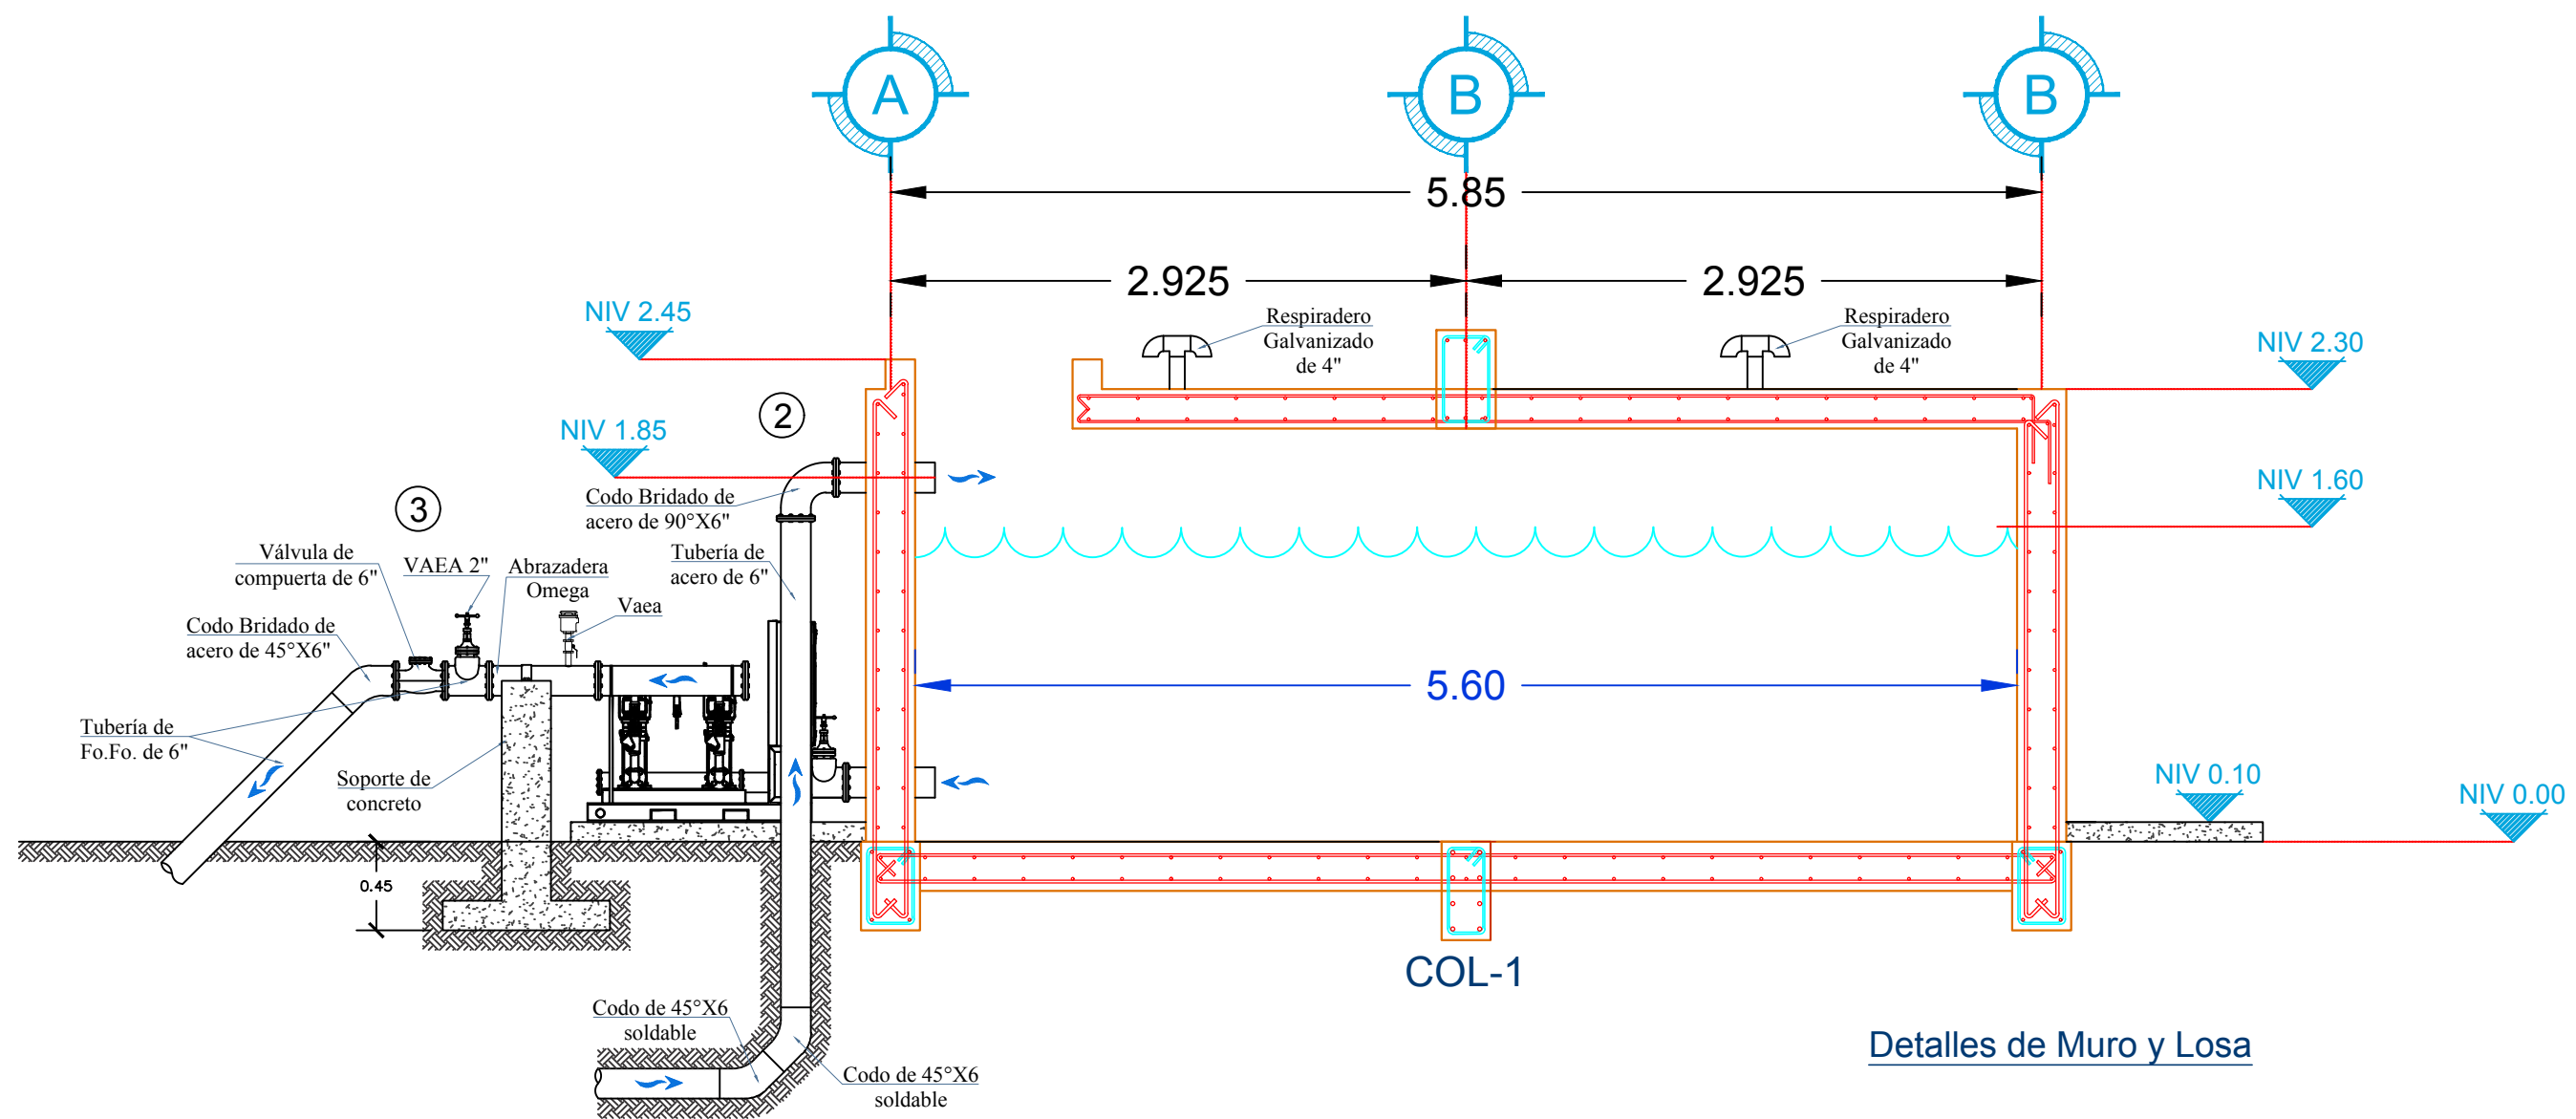



## Detalles de Viga, Columna y Contratabe

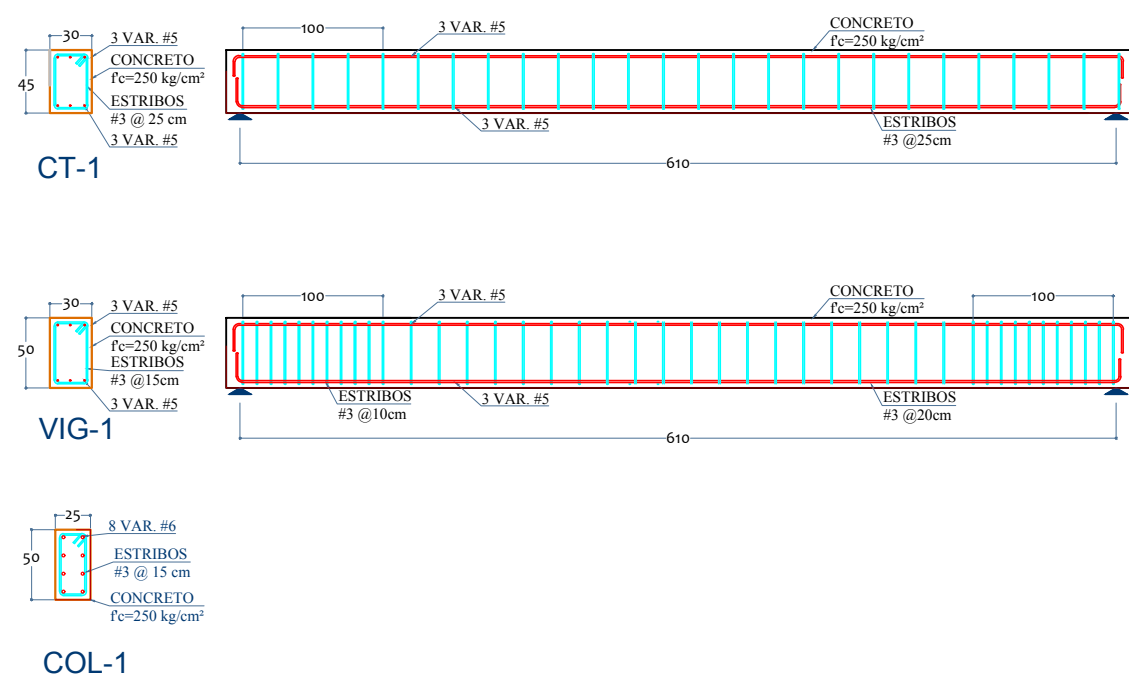



## Detalles de Muro y Losa

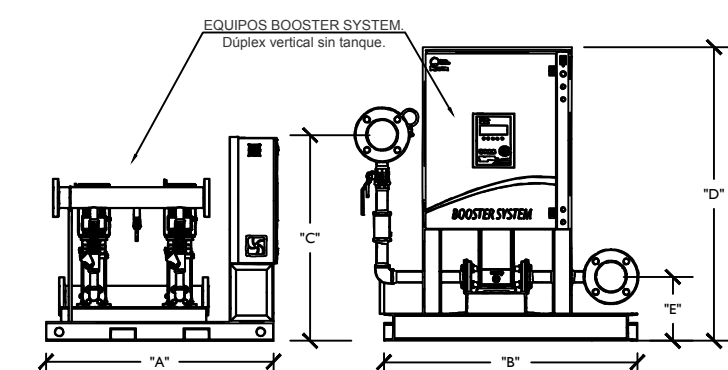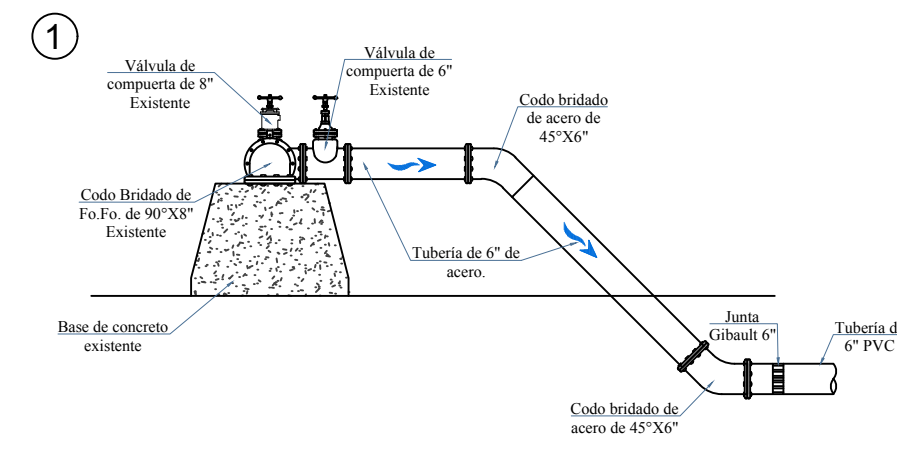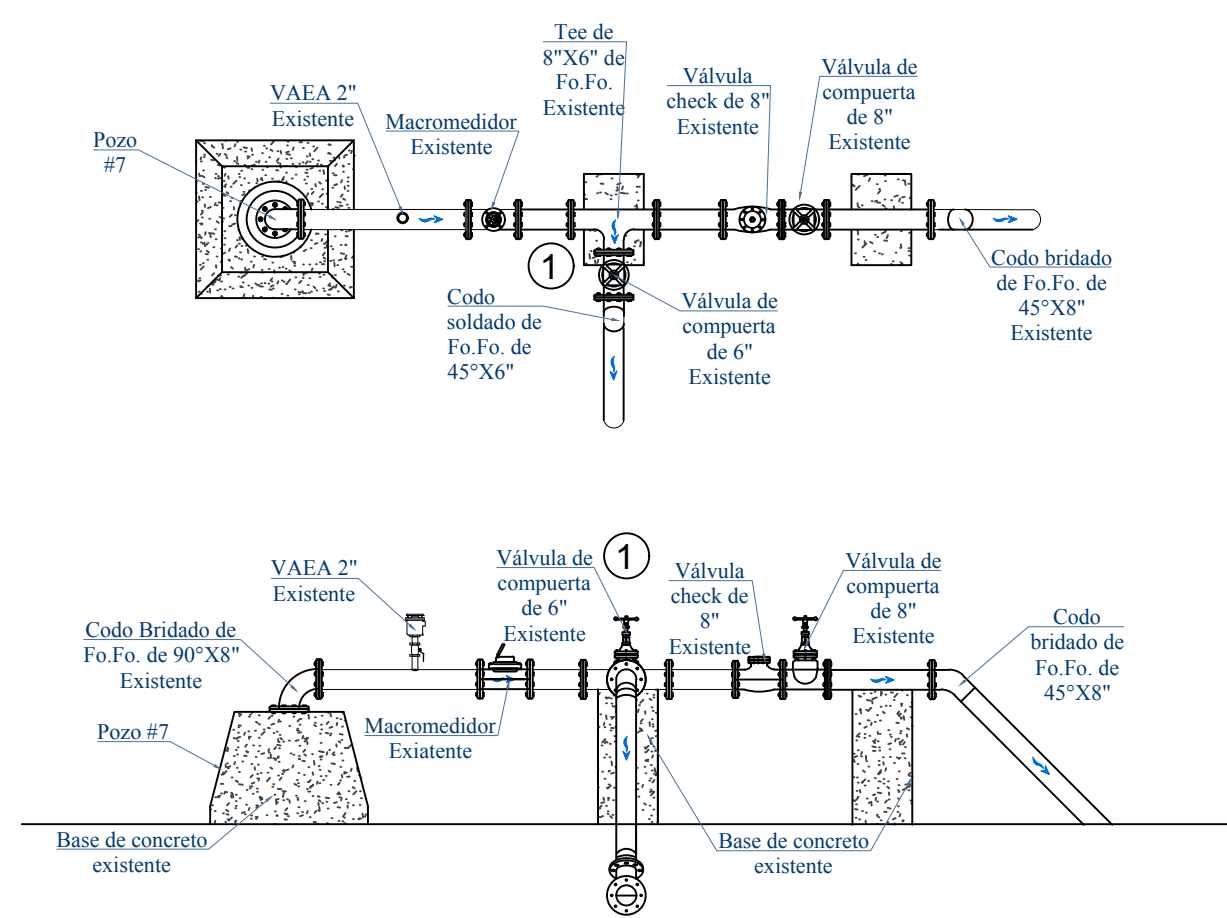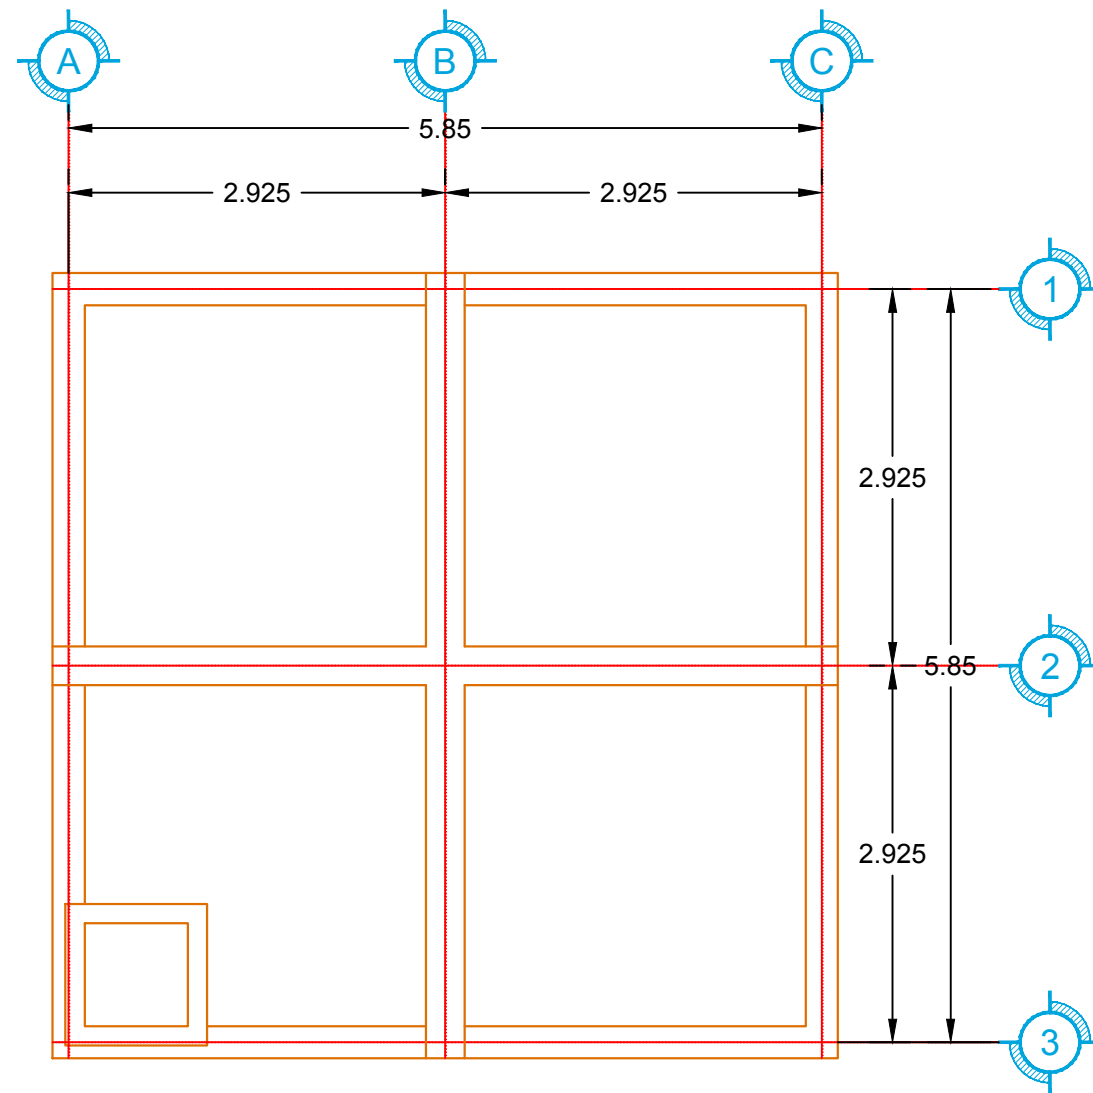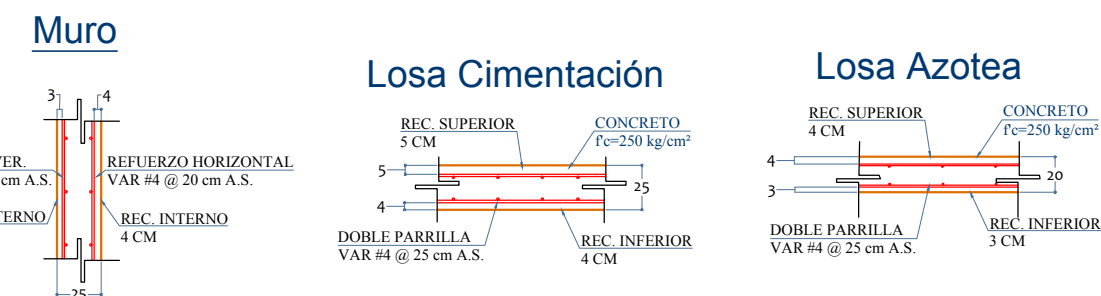

## Planta de Cimentación

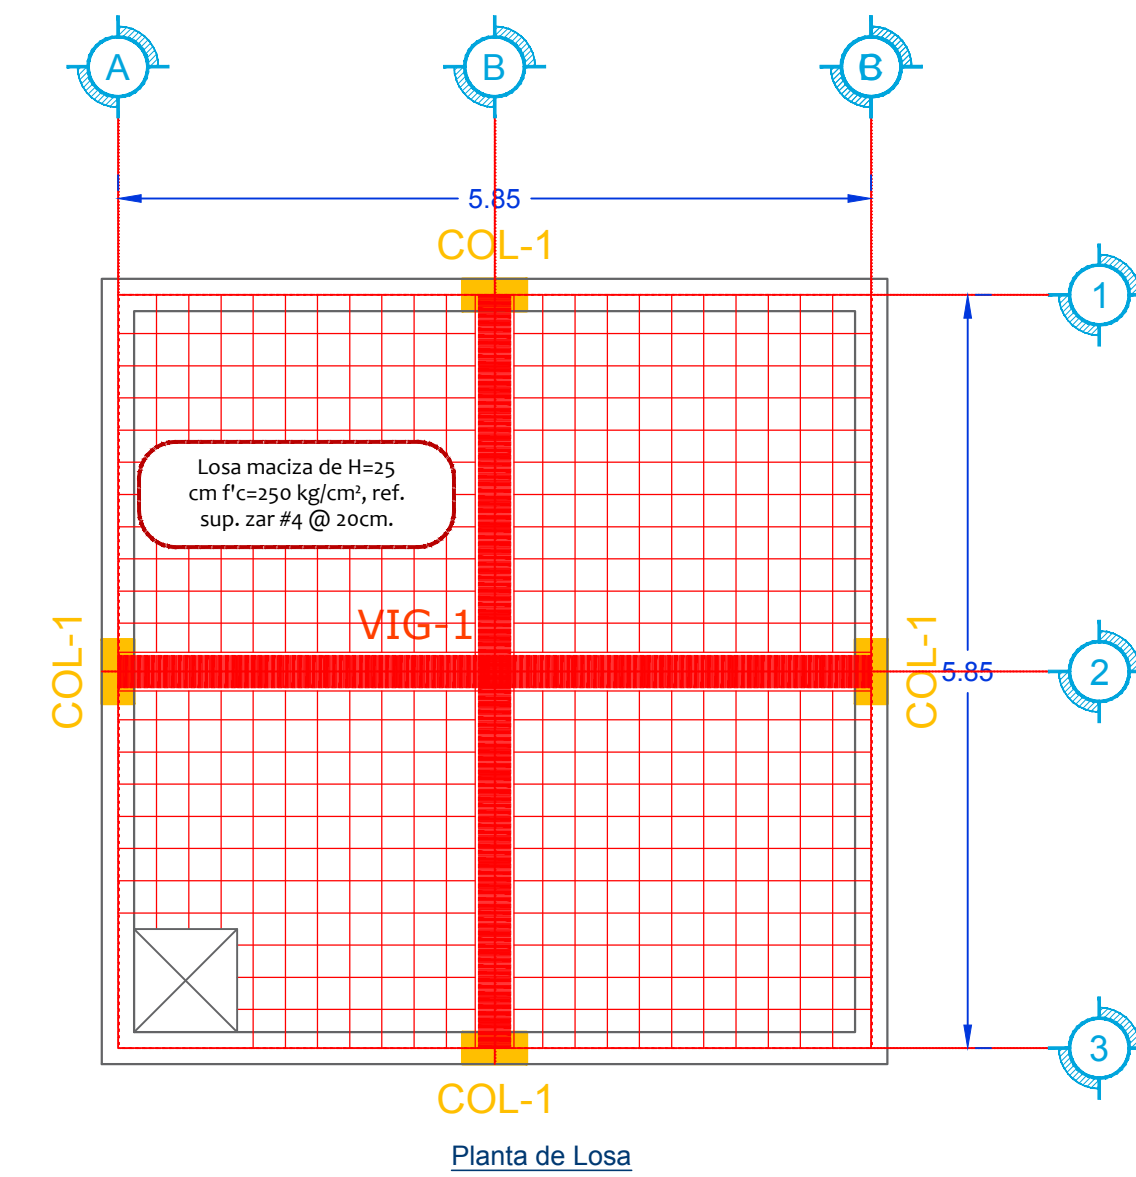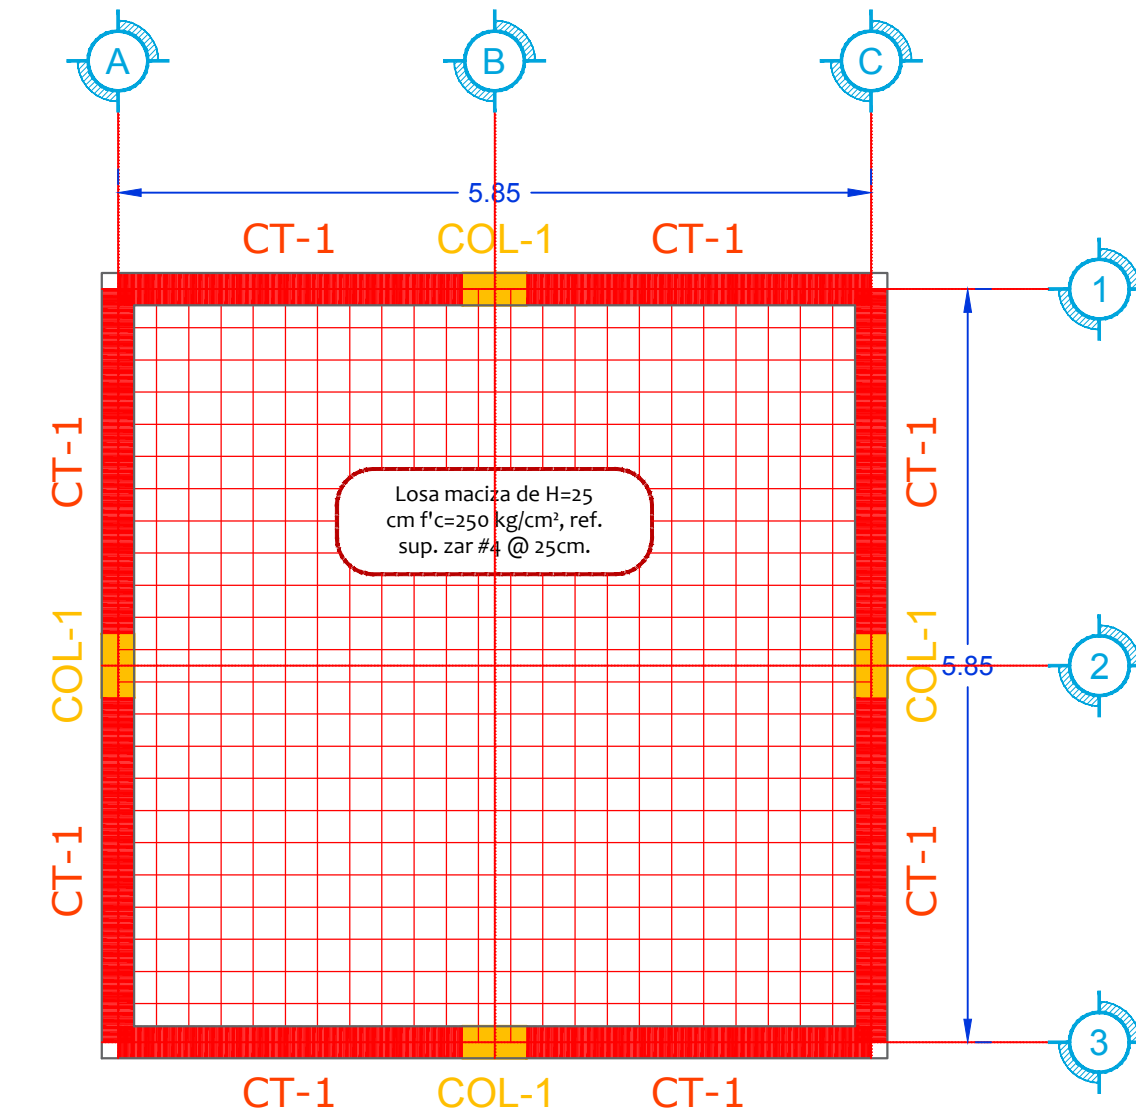

## DETALLES ESCALERAS

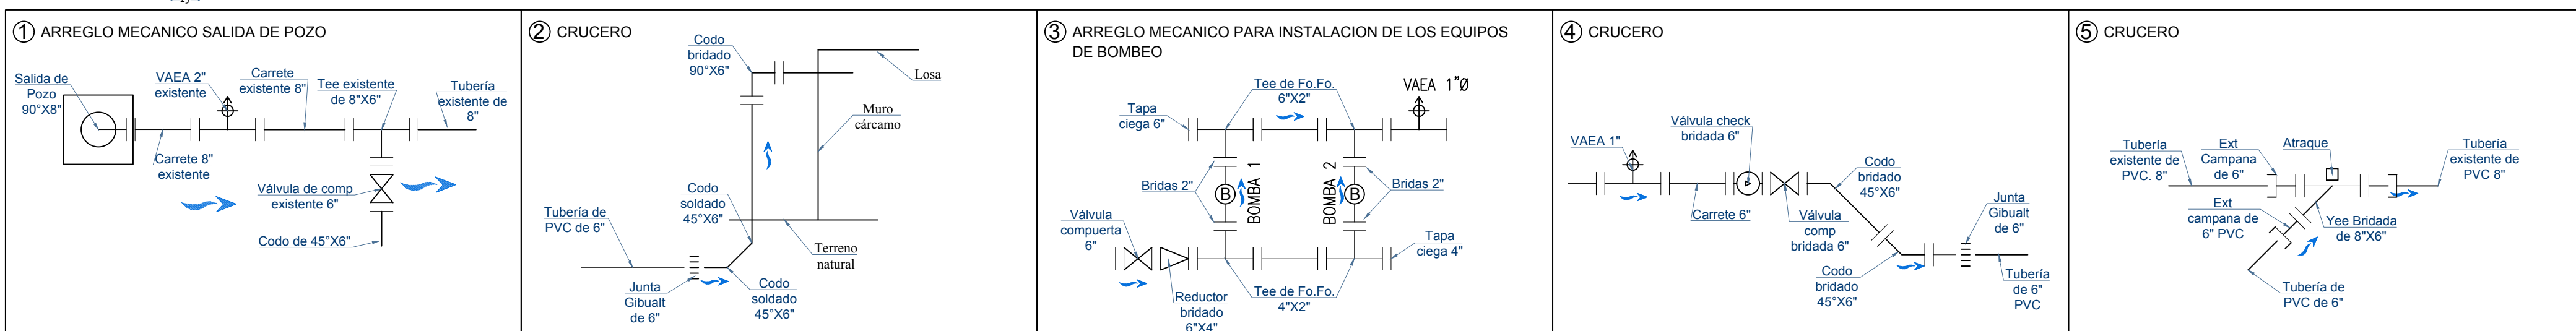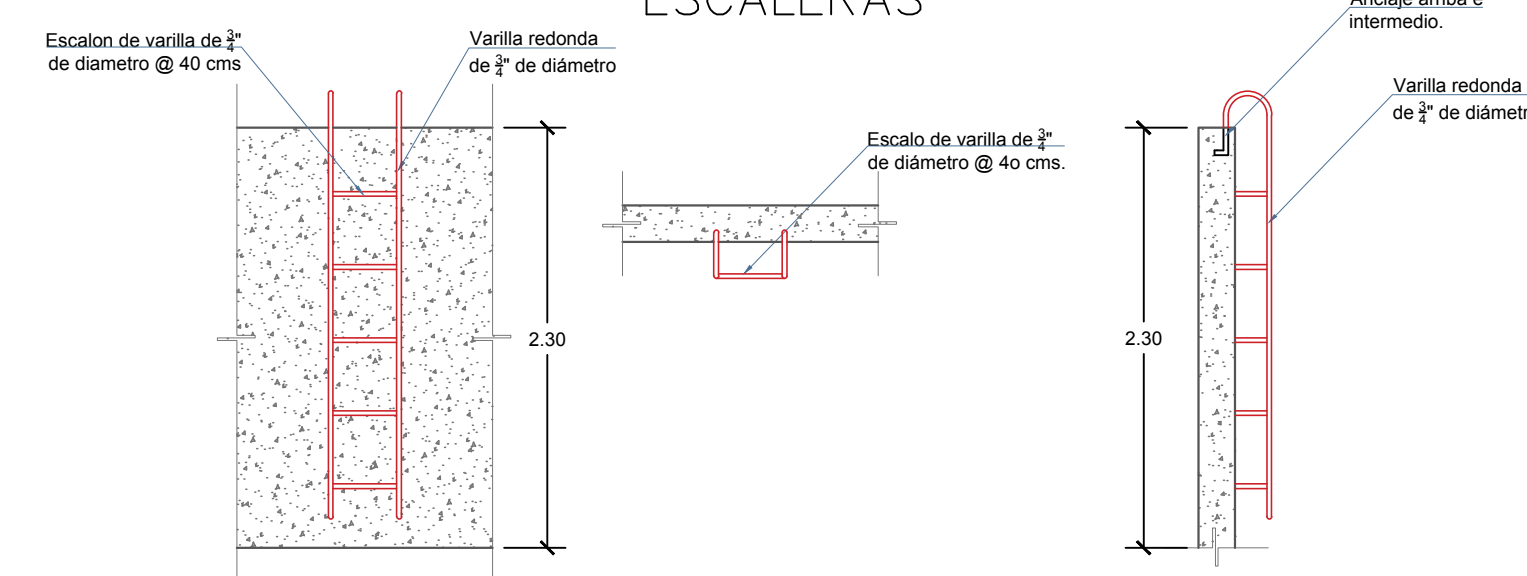

## MACROLOCALIZACIÓN



## MICROLOCALIZACIÓN

## NOTAS :

NOTAS :



Organismo Operador Municipal del Sistema de Agua Potable, Alcantarillado y Saneamiento de La Paz



H. XVII AYUNTAMIENTO DEL MUNICIPIO DE LA PAZ S. R. L. 2021-2024

RESPONSABLE: ORGANISMO OPERADOR MUNICIPAL DEL SISTEMA DE AGUA POTABLE, ALCANTARILLADO Y SANEAMIENTO DE LA PAZ

ING. MARIO RAMÓN GÁLVEZ GÁMEZ DIRECTOR GENERAL

UBICACIÓN DEL PROYECTO: LA PAZ

LOCALIDAD: LA PAZ

MUNICIPIO: LA PAZ

FECHA: NOVIEMBRE/2023

REVISO:

ESCALA: SIN ESCALA

PLANO: 1 DE 1

ING. ABEL HUMBERTO SANDOVAL BELTRÁN DIRECTOR TÉCNICO

NOMBRE DE LA OBRA: CONSTRUCCIÓN DE CÁRCAMO DE REBOMBEO DE AGUA POTABLE DE CONCRETO ARMADO DE 50 M3 DE CAPACIDAD Y EQUIPAMIENTO DE BOMBA MULTITETAPA VERTICAL DE 20 Y 15 HP, PARA AGUA POTABLE POZO No.7.

NOMBRE DEL PLANO:

DETALLES CONSTRUCTIVOS, CONSTRUCCIÓN DE CÁRCAMO DE REBOMBEO DE 50 M3 DE CAPACIDAD.