



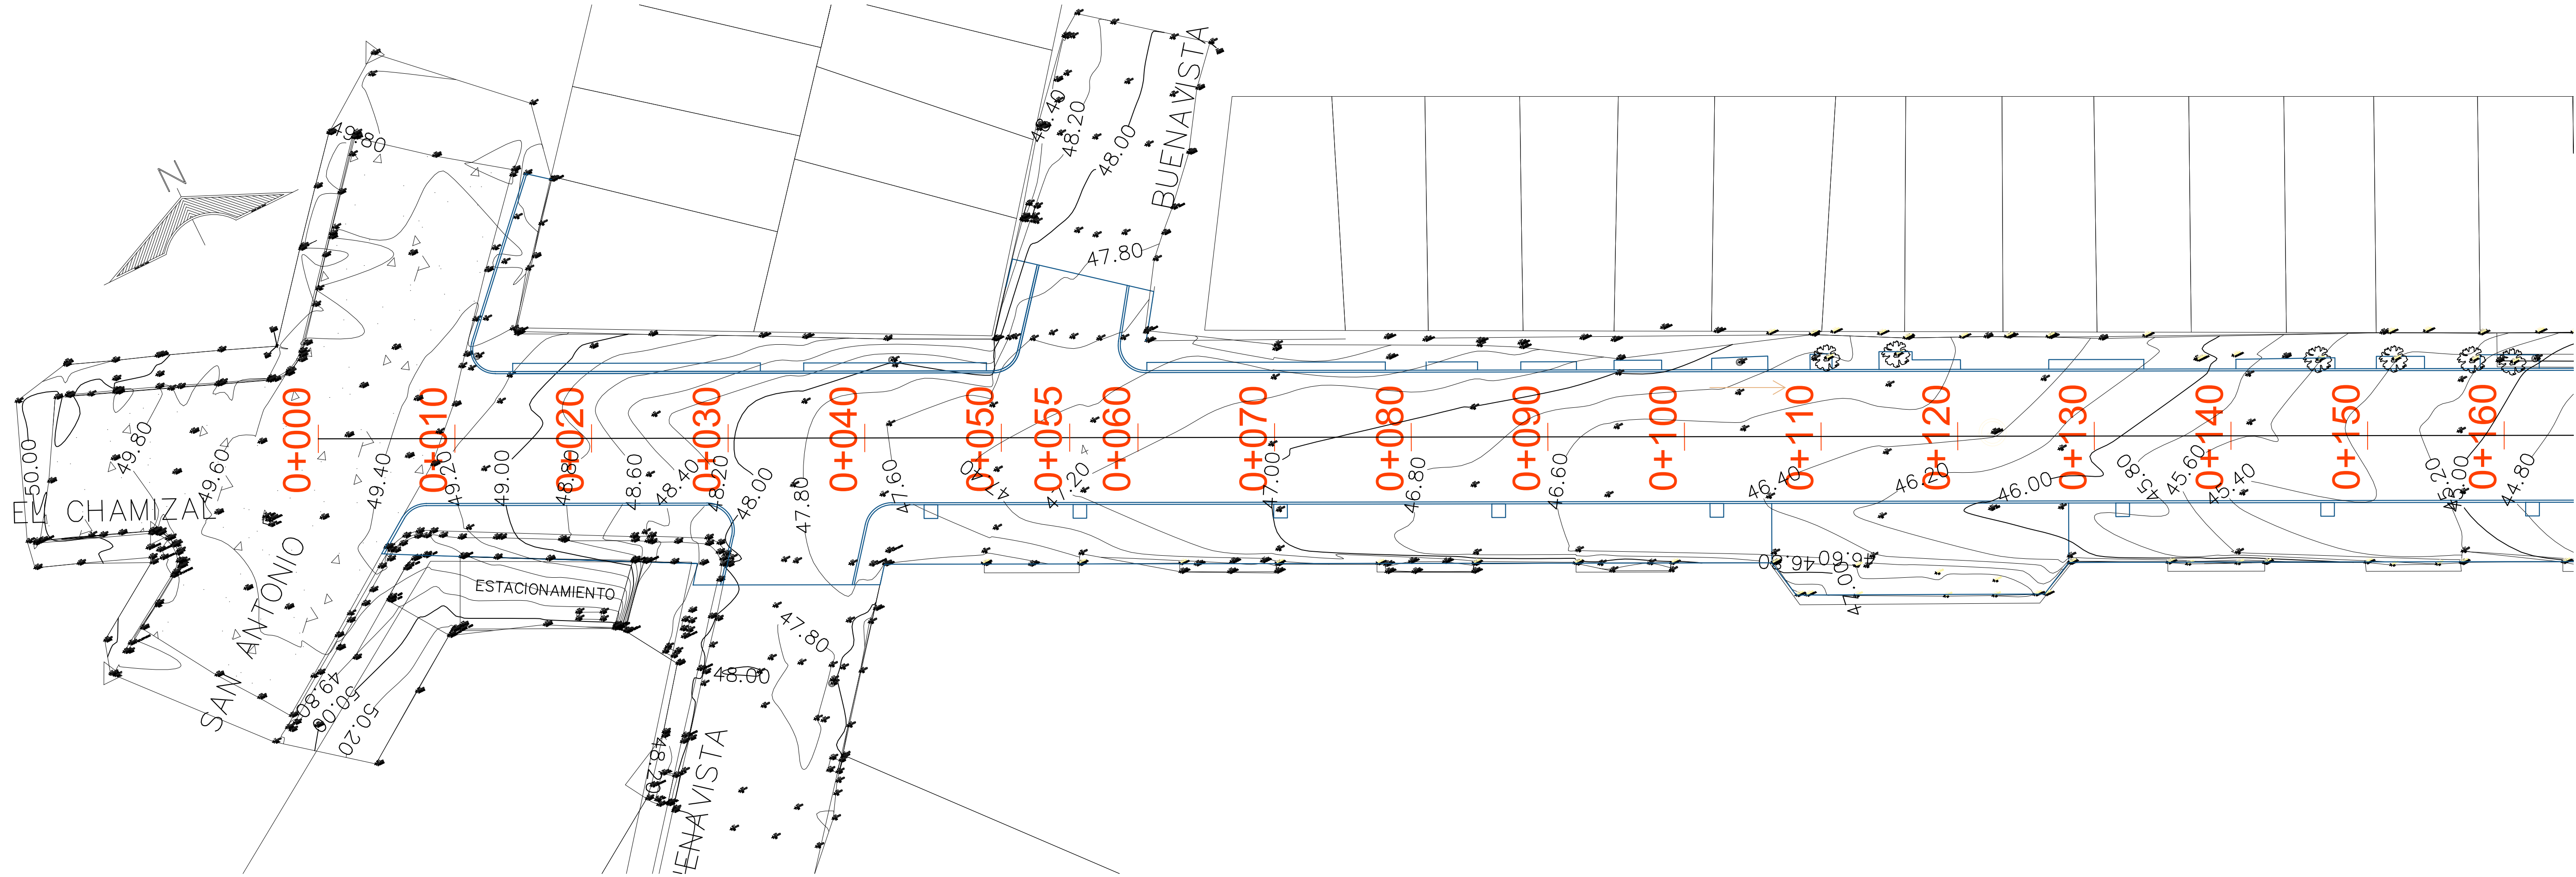

PLANTA TOPOGRAFICA, TRAMO (0+000 AL 0+160).


ESCALA: 1:250

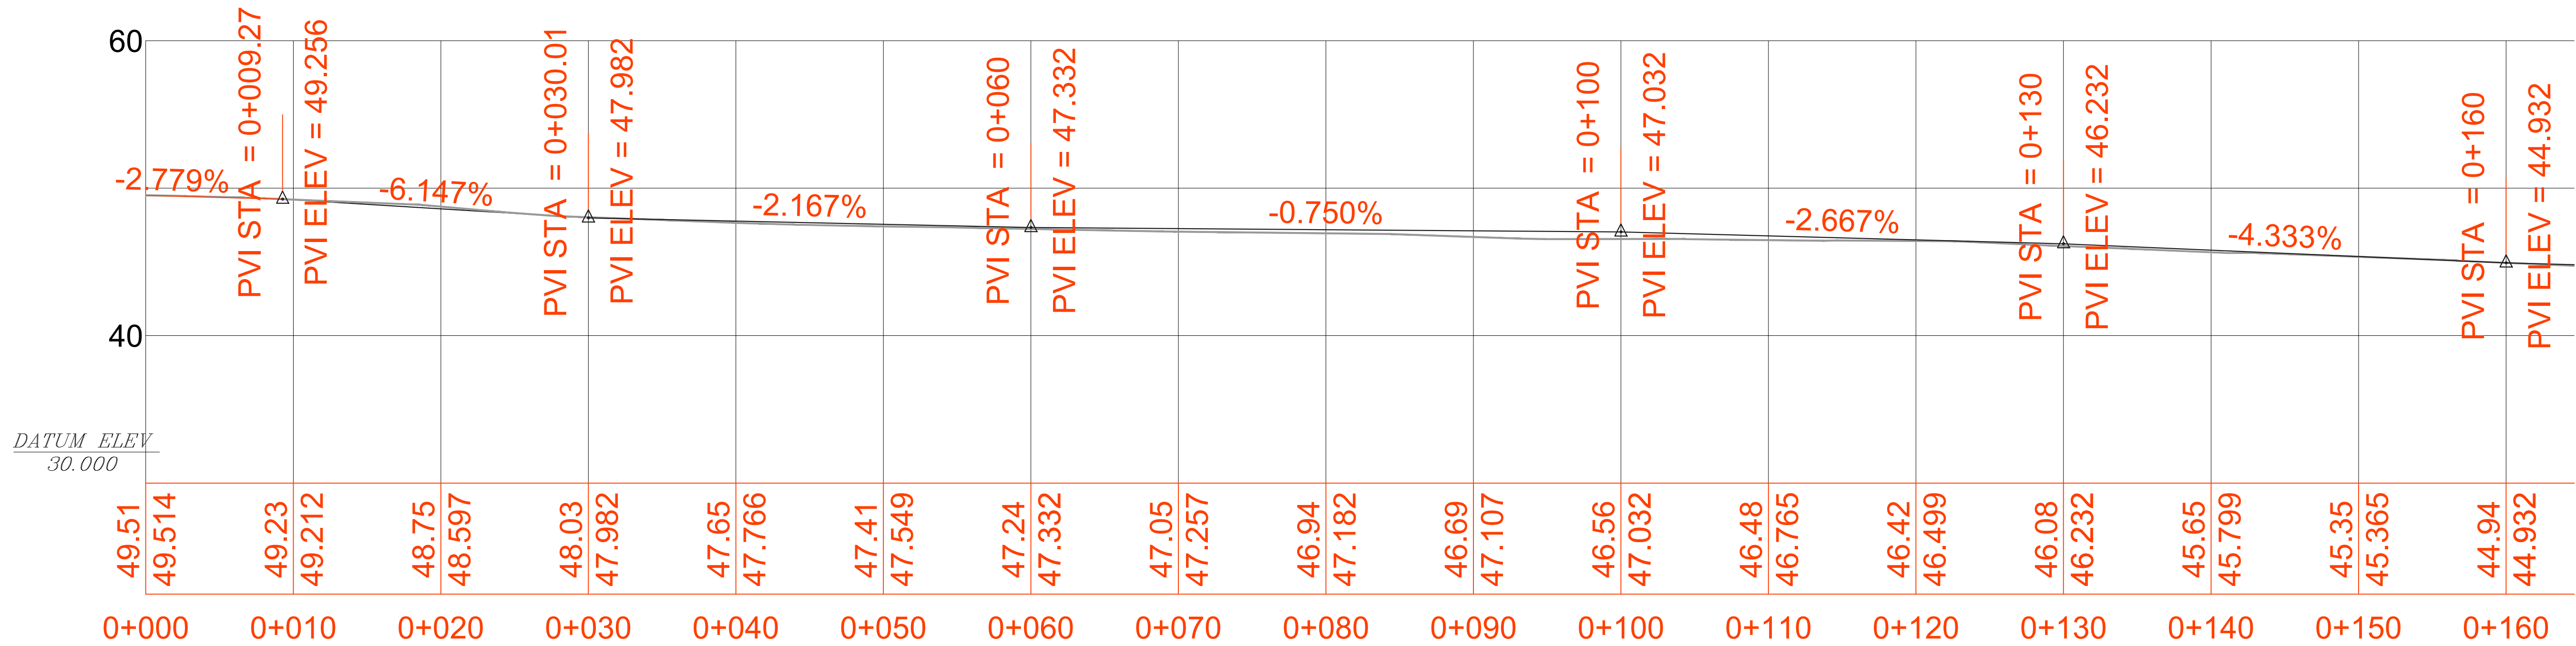

PERFIL DE TERRENO NATURAL, TRAMO (0+340 AL 0+700).

ESCALA: 1:250

MACROLOCALIZACION

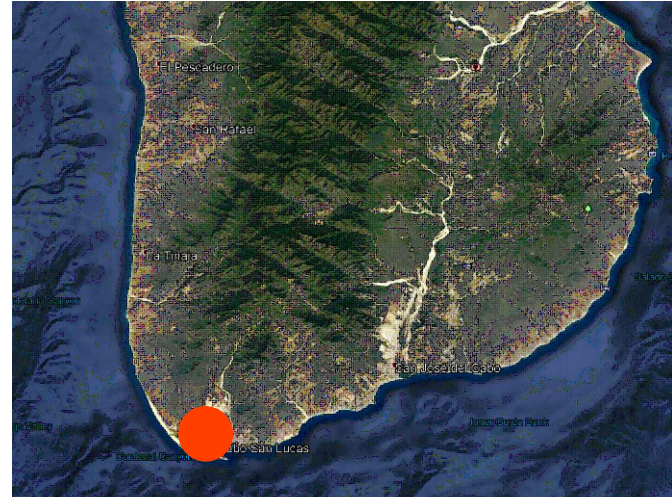

MICROLOCALIZACION



SIMBOLOGIA:

Topografía	
	Punto de Control
	Mojonera
	Cadenamiento
	Curva de Nivel
	Curva de Nivel Primaria
	Curva de Nivel Secundaria
	Poligonal Auxiliar
	Paramento
	Arbol
Drenaje Sanitario	
	Pozo de Visita
	Registro Sanitario
	Agua Potable
	Caja de Válvulas
	Toma Domiciliar
	Hidrante
Infraestructura Eléctrica	
	Poste CFE
	Retenida
	Registro Eléctrico
	Poste Alta Tensión
Telefonía y Fibra Óptica	
	Poste TEL
	Retenida
	Registro Eléctrico
	Poste Fibra Óptica
	Registro Fibra Óptica

NO.	FECHA	REVISION	OBSERVACIONES

PROYECTO/OBRA:

Calle: EL CHAMIZAL

Tramo: CALLE SAN ANTONIO A CALLE LOS PAREDONES

Contenido: PLANTA TOPOGRAFICA Y PERFIL DE TERRENO NATURAL

LAMINA:

TOP-01-2

JUNIO 2020




FIDEICOMISO DE OBRAS DE INFRAESTRUCTURA SOCIAL DE LOS CABOS

PROYECTÓ
ARQ. FERNANDO ROSALES SUAREZ
PROYECTISTA


REVISÓ
ING. FERNANDO ROBLES USSHER
COORDINADOR DEL FOIS LOS CABOS



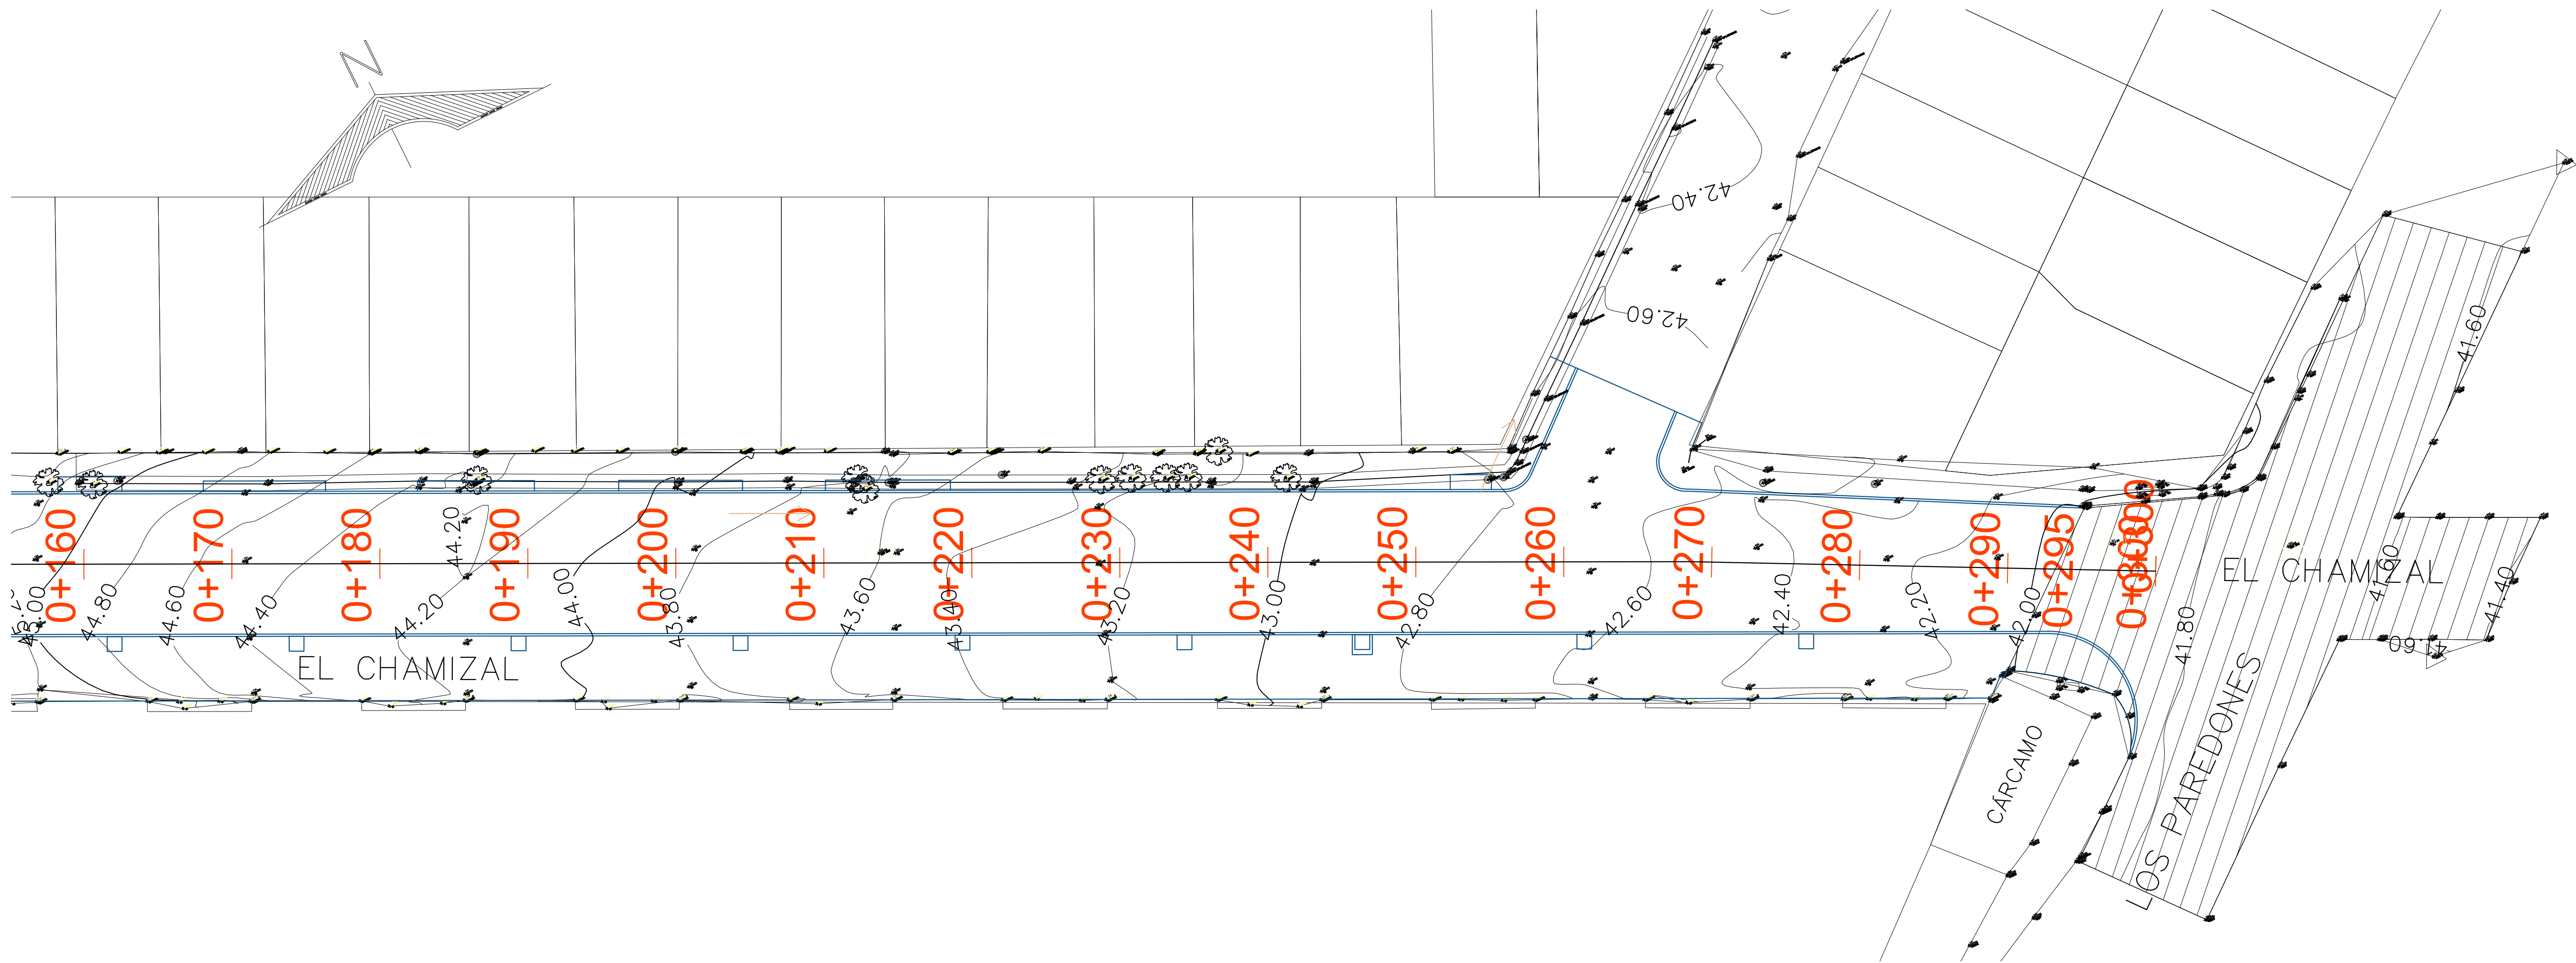

PLANTA TOPOGRAFICA, TRAMO (0+160 AL 0+300).

ESCALA: 1:250

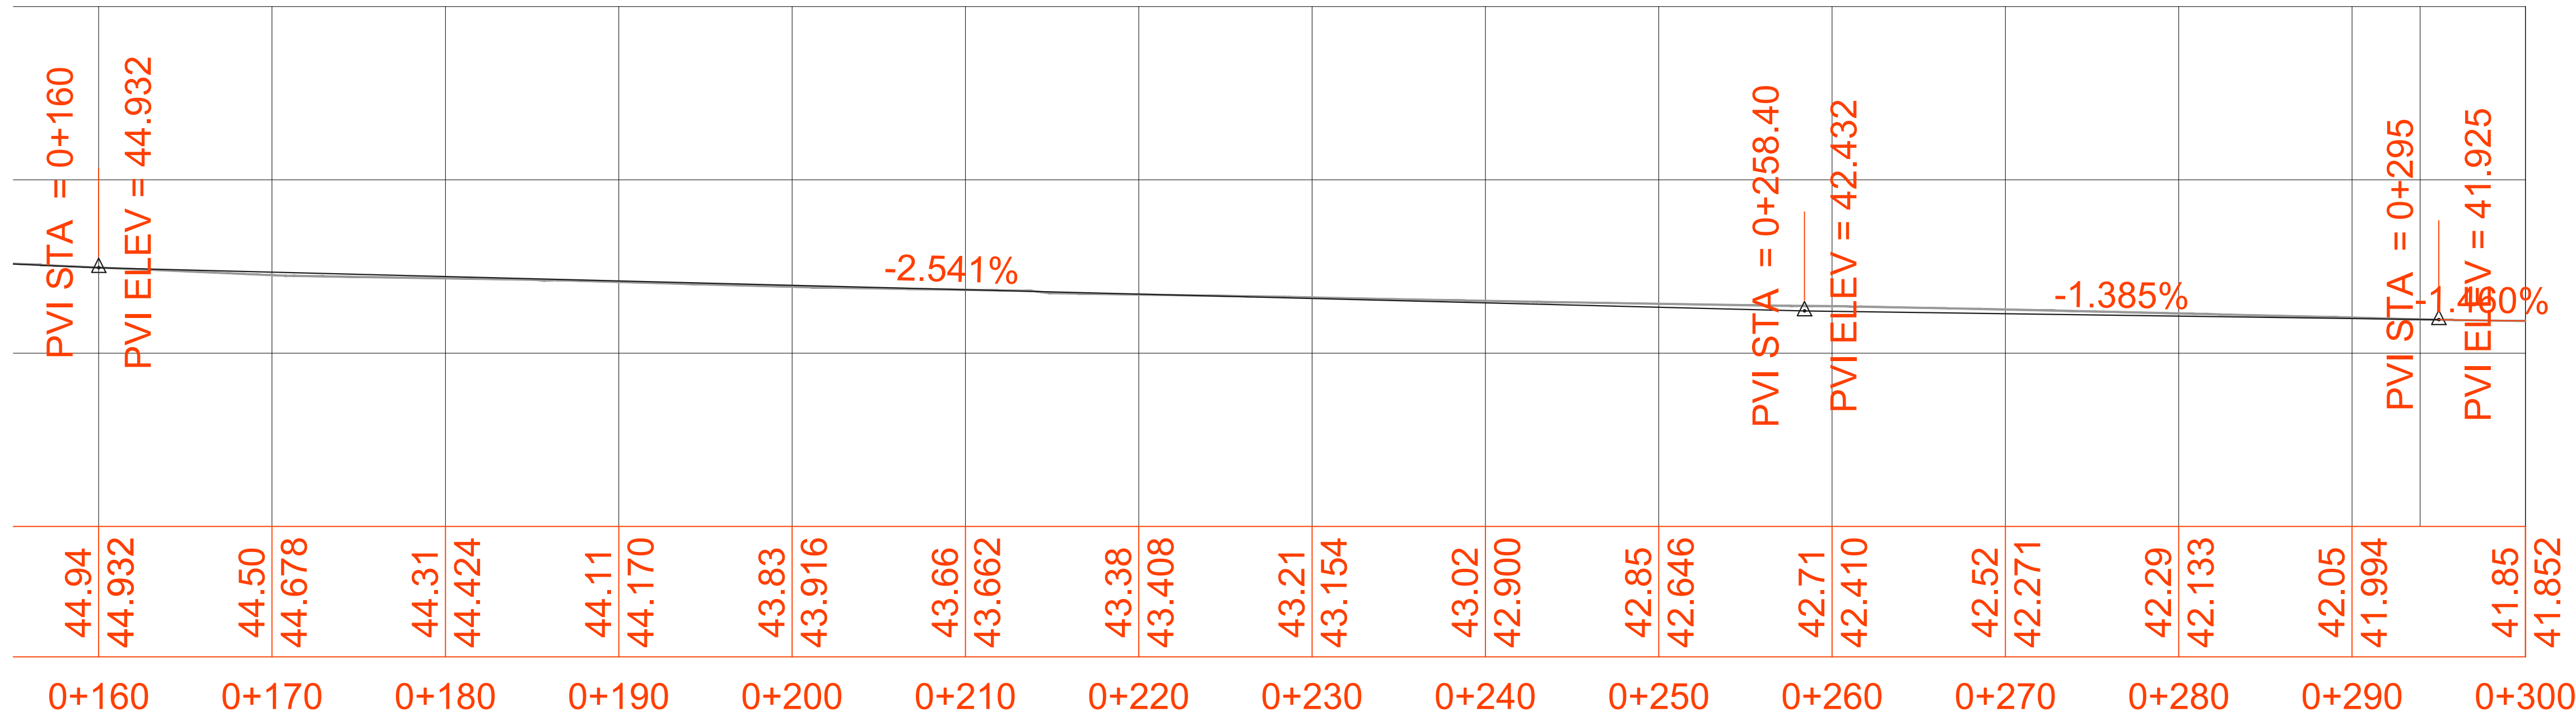


PERFIL DE TERRENO NATURAL, TRAMO (0+160 AL 0+300).

ESCALA: 1:250

MACROLOCALIZACION



MICROLOCALIZACION

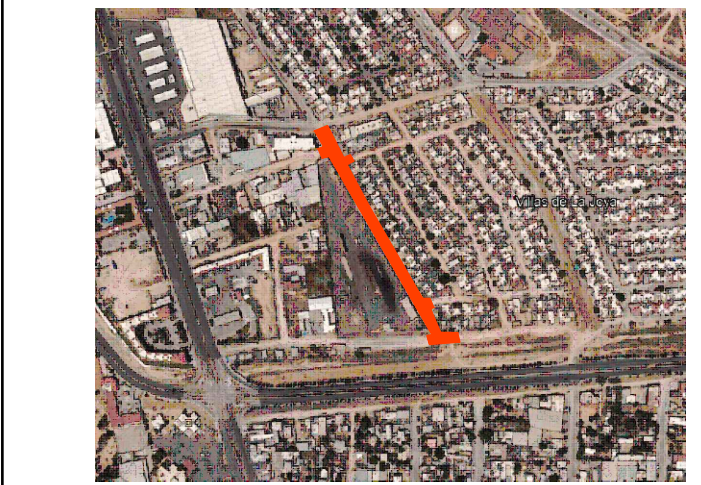

SIMBOLOGIA:

Topografía	
	Punto de Control
	Mojonera
	Cadenamiento
	Curva de Nivel
	Curva de Nivel Primaria
	Curva de Nivel Secundaria
	Poligonal Auxiliar
	Paramento
	Arbol
Drenaje Sanitario	
	Pozo de Visita
	Registro Sanitario
	Agua Potable
	Caja de Válvulas
	Toma Domiciliaria
	Hidrante
Infraestructura Eléctrica	
	Poste CFE
	Retenida
	Registro Eléctrico
	Poste Alta Tensión
Telefonía y Fibra Óptica	
	Poste TEL
	Retenida
	Registro Eléctrico
	Poste Fibra Óptica
	Registro Fibra Óptica
Alumbrado Público	
	Luminaria o Arbolante
	Registro Alumbrado Público
	Acometida Alumbrado Público

NO.	FECHA	REVISION	OBSERVACIONES

PROYECTO/OBRA:

Calle: EL CHAMIZAL

Tramo: CALLE SAN ANTONIO A CALLE LOS PAREDONES

Contenido: PLANTA TOPOGRAFICA Y PERFIL DE TERRENO NATURAL

LAMINA:

TOP-02-2

JUNIO 2020




Diseño y construcción




FIDEICOMISO DE OBRAS DE INFRAESTRUCTURA SOCIAL DE LOS CABOS

PROYECTO: ARQ. FERNANDO ROSALES SUAREZ
REVISÓ: ING. FERNANDO ROBLES USSHER
PROYECTISTA: COORDINADOR DEL FOIS LOS CABOS



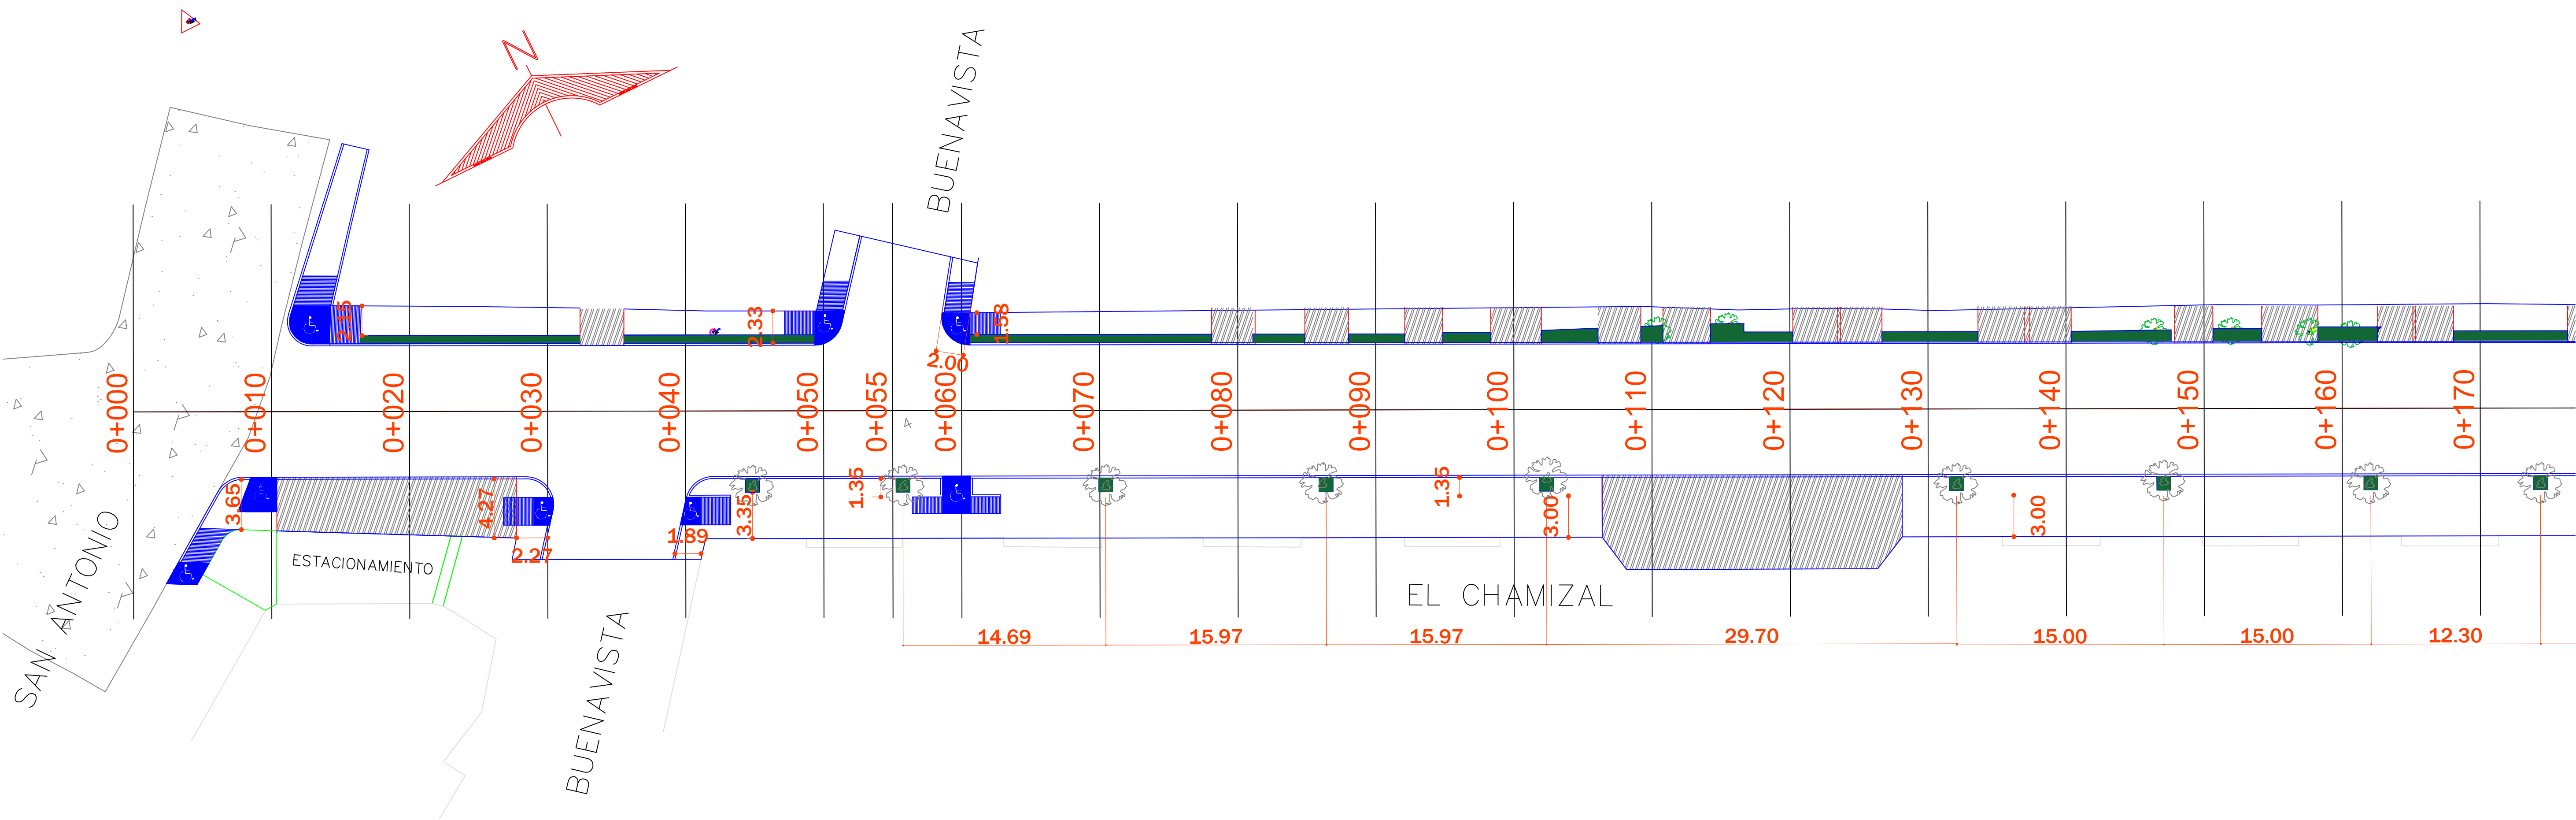


PLANTA GEOMETRICA, TRAMO (0+000 AL 0+170). ESCALA: 1:250

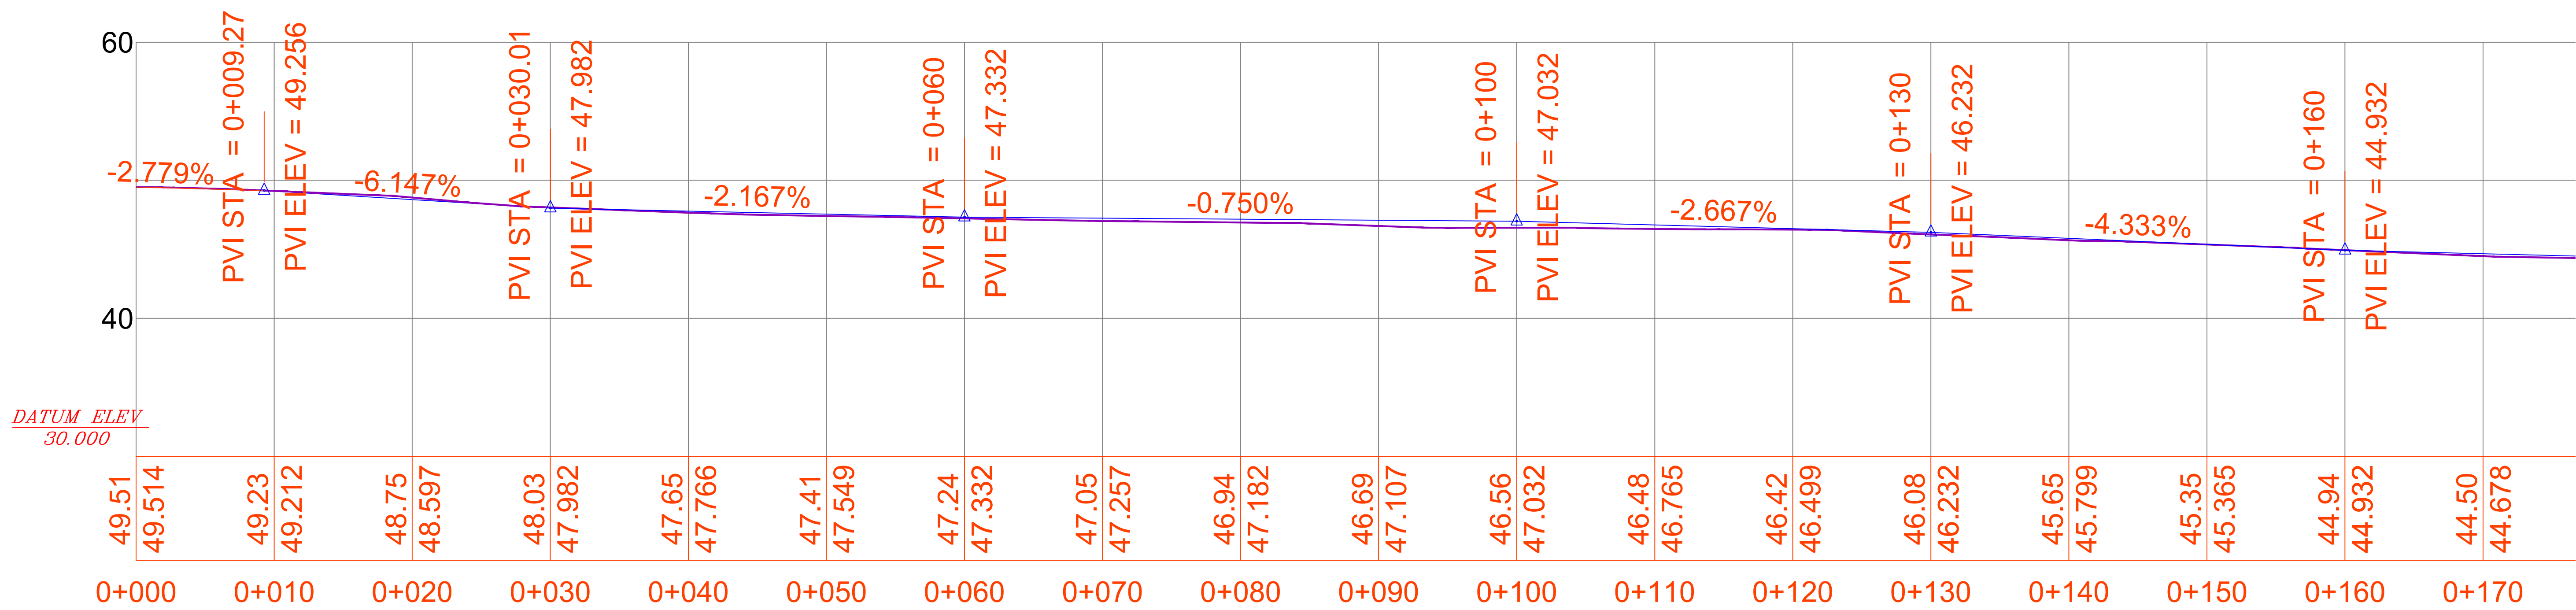


PERFIL DE TERRENO NATURAL Y RASANTE DE PROYECTO, TRAMO (0+000 AL 0+170). ESCALA: 1:250

MACROLOCALIZACION

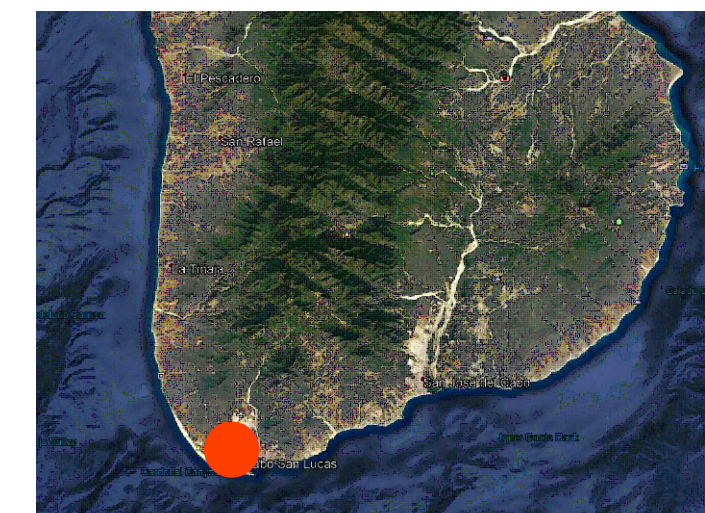

MICROLOCALIZACION

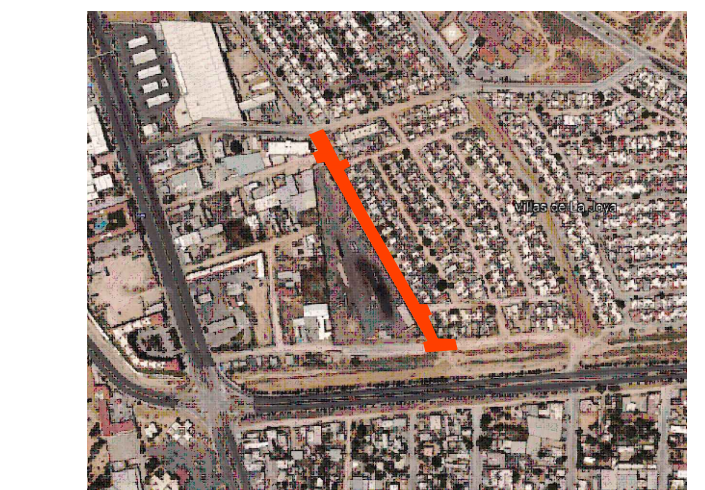

SIMBOLOGIA:

- Topografía**
- Punto de Control
 - Mojonera
 - Cadenamiento
 - Curva de Nivel Primaria
 - Curva de Nivel Secundario
 - Eje Vialidad
 - Poligonal Auxiliar
 - Paramento
 - Arbol
- Drenaje Sanitario**
- Pozo de Visita
 - Registro Sanitario
 - Agua Potable
 - Caja de Válvulas
 - Toma Domiciliaria
 - Hidranete
- Alumbrado Público**
- Luminaria o Arbotante
 - Registro Alumbrado Público
 - Acometida Alumbrado Público
- Infraestructura Eléctrica**
- Poste CFE
 - Retenida
 - Registro Eléctrico
 - Poste Alta Tensión
- Telefonía y Fibra Óptica**
- Poste TEL
 - Retenida
 - Registro Eléctrico
 - Poste Fibra Óptica
 - Registro Fibra Óptica

NO.	FECHA	REVISION	OBSERVACIONES

PROYECTO/OBRA:

Calle: EL CHAMIZAL


Tramo: CALLE SAN ANTONIO A CALLE LOS PAREDONES

Contenido: PLANO GEOMETRICO

LAMINA:


GEO-01-2

JUNIO 2020

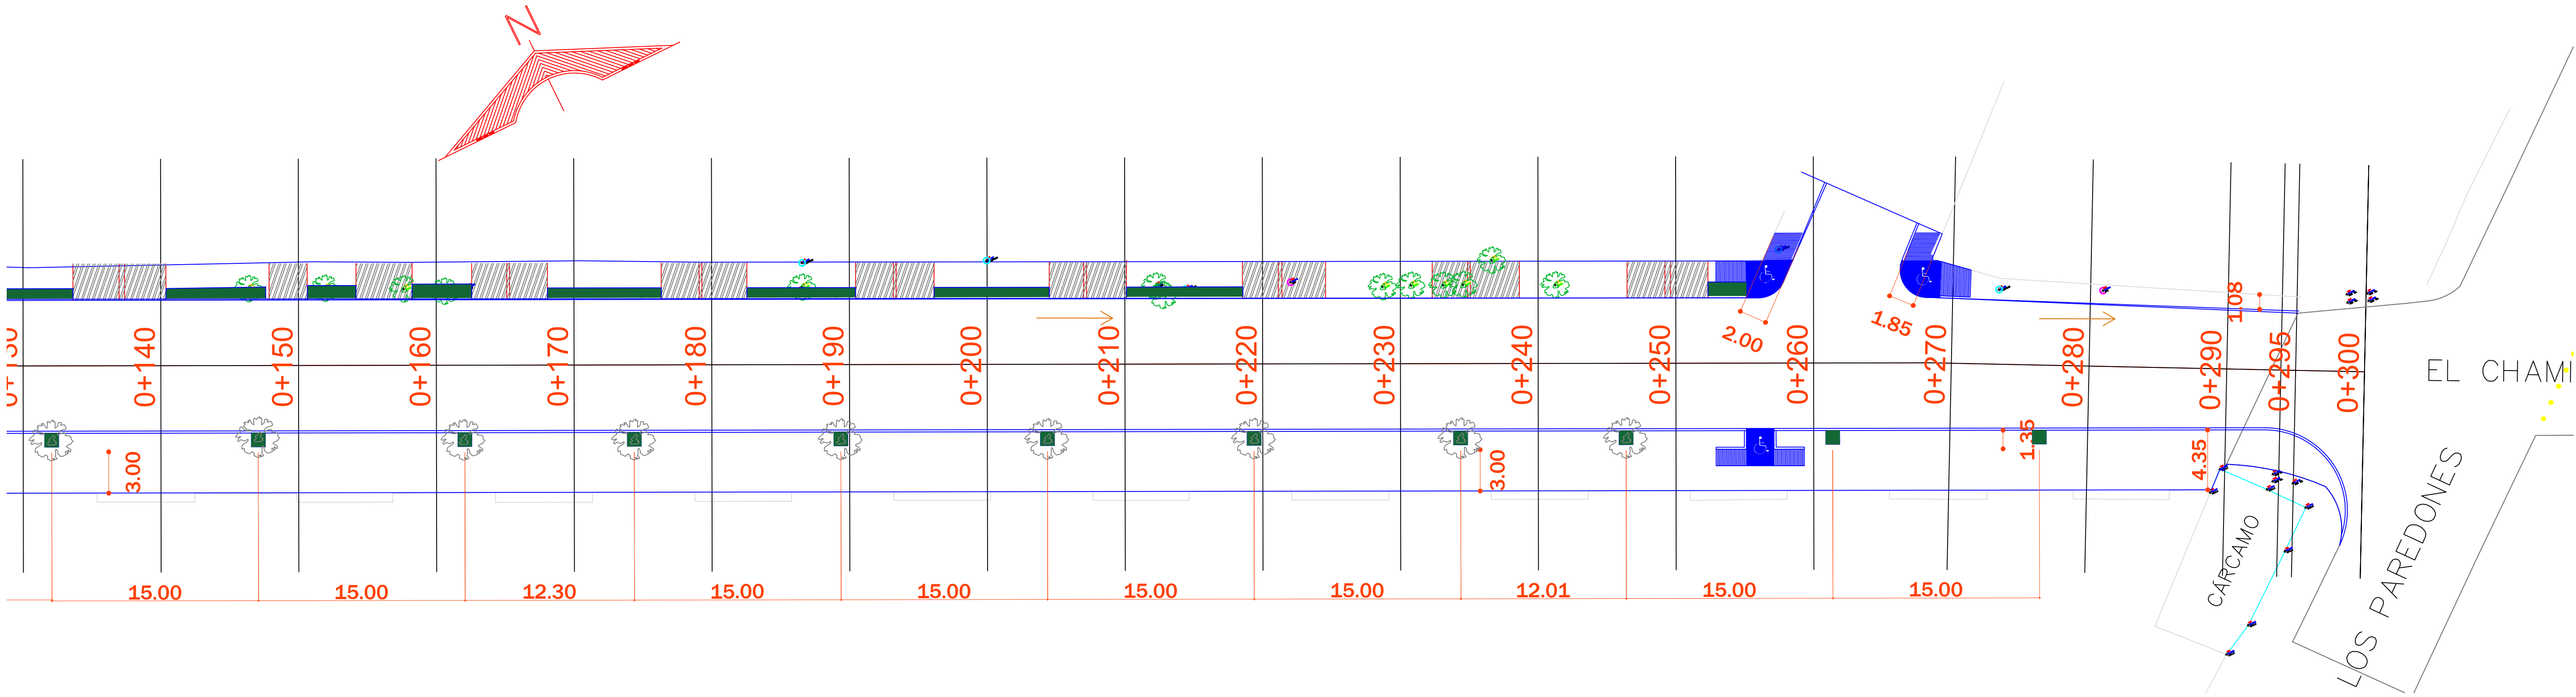

PLANTA GEOMETRICA, TRAMO (0+140 AL 0+300).


ESCALA: 1:250

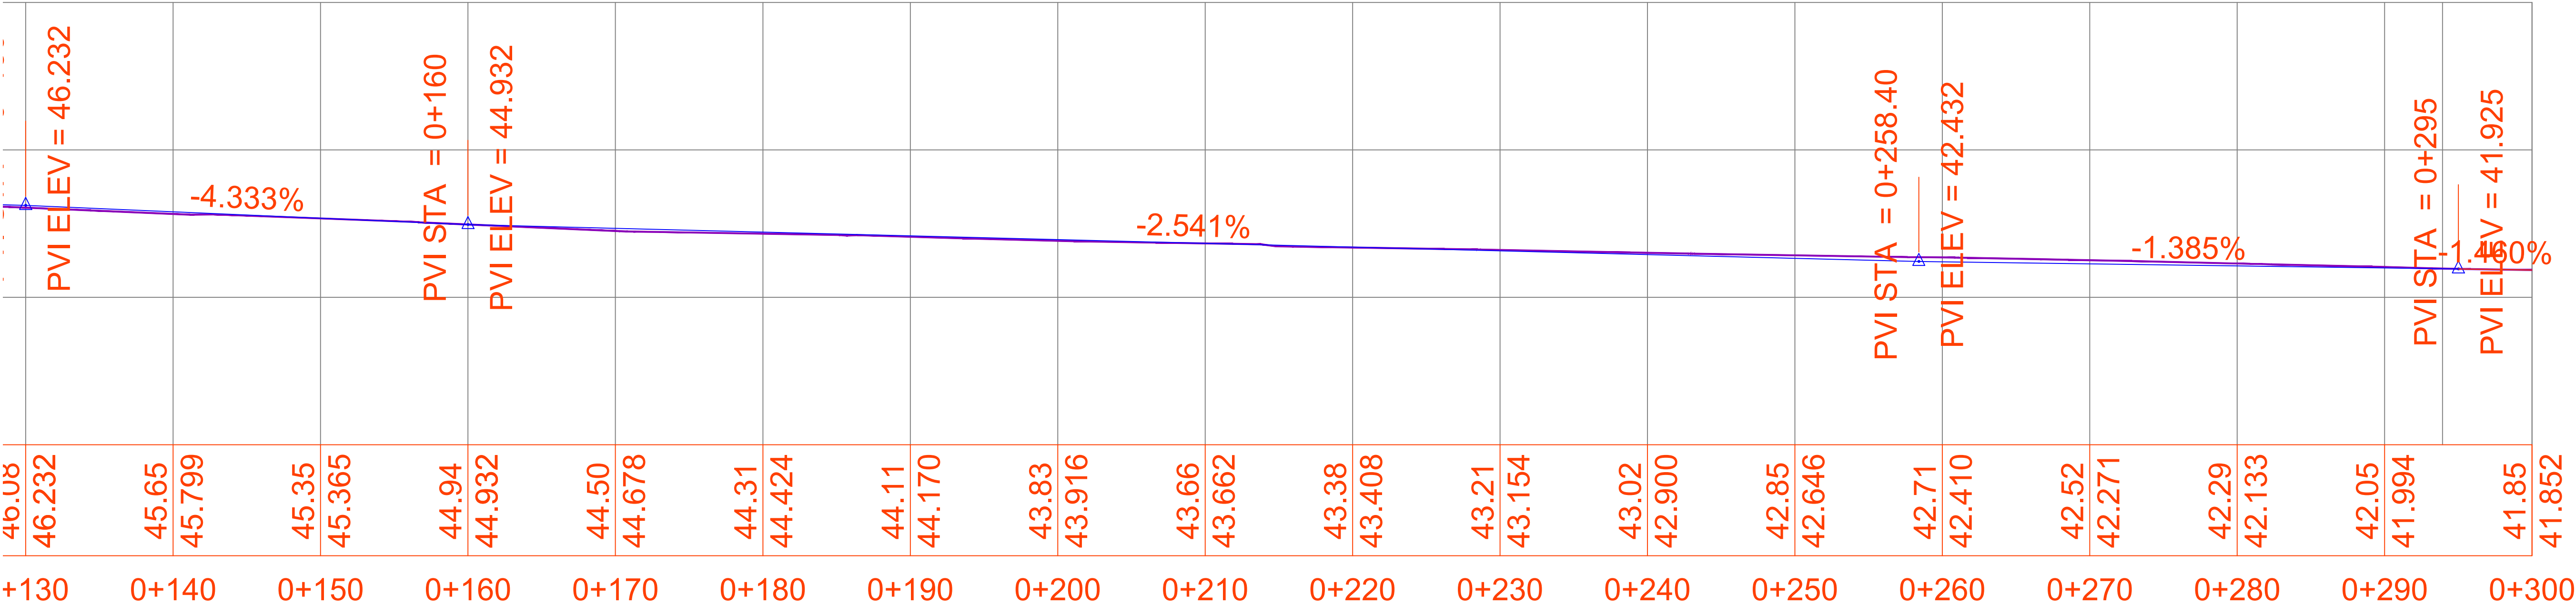

PERFIL DE TERRENO NATURAL Y RASANTE DE PROYECTO, TRAMO (0+140 AL 0+300).

ESCALA: 1:250

MACROLOCALIZACION

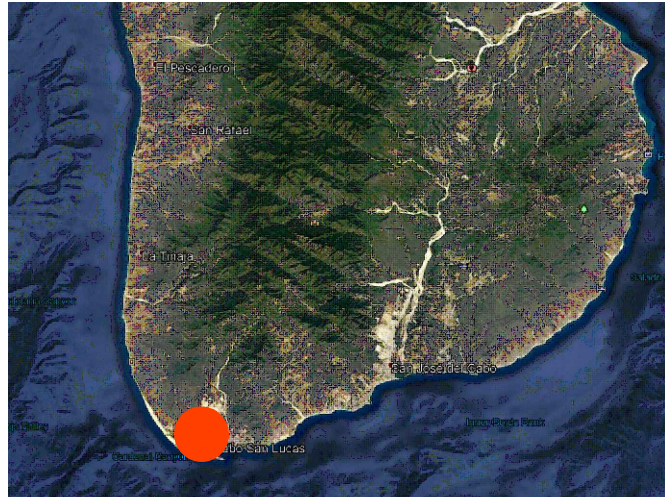

MICROLOCALIZACION



SIMBOLOGIA:

Topografía	
	Punto de Control
	Mojonera
	Cadenamiento
	Curva de Nivel Primaria
	Curva de Nivel Secundaria
	Eje Vialidad
	Poligonal Auxiliar
	Paramento
	Arbol
Drenaje Sanitario	
	Pozo de Visita
	Registro Sanitario
	Agua Potable
	Caja de Válvulas
	Toma Domiciliaria
	Hidrante
Infraestructura Eléctrica	
	Poste CFE
	Retenida
	Registro Eléctrico
	Poste Alta Tensión
Telefonía y Fibra Óptica	
	Poste TEL
	Retenida
	Registro Eléctrico
	Poste Fibra Óptica
	Registro Fibra Óptica
Alumbrado Público	
	Luminaria o Arbotante
	Registro Alumbrado Público
	Acometida Alumbrado Público

NO.	FECHA	REVISION	OBSERVACIONES

PROYECTO/OBRA:

Calle: EL CHAMIZAL
Tramo: CALLE SAN ANTONIO A CALLE LOS PAREDONES
Contenido: PLANO GEOMETRICO

LAMINA:

GEO-02-2

JUNIO 2020



FIDEICOMISO DE OBRAS DE INFRAESTRUCTURA SOCIAL DE LOS CABOS











PROYECTO
ARQ. FERNANDO ROSALES SUAREZ
PROYECTISTA

REVISÓ
ING. FERNANDO ROBLES USSHER
COORDINADOR DEL FOIS LOS CABOS



STATION	AREAS Square Meters		VOLUMES Cubic Meters		CUMULATIVE VOLUMES Cubic Meters	
	CUT	FILL	CUT	FILL	CUT	FILL
0+000	0.000	0.000				
0+010	8.303	0.155	41.515	0.775	41.515	0.775
0+020	9.714	0.007	90.087	0.810	131.602	1.585
0+030	14.825	0.000	122.699	0.035	254.301	1.620
0+040	7.673	0.834	112.494	4.170	366.795	5.790
0+050	6.862	0.399	72.677	6.167	439.472	11.957
0+060	6.928	0.483	68.952	4.413	508.424	16.369
0+070	6.348	1.226	66.382	8.547	574.806	24.917
0+080	5.895	1.760	61.215	14.930	636.022	39.847
0+090	4.423	2.182	51.591	19.710	687.612	59.557
0+100	3.514	2.185	39.685	21.839	727.298	81.396
0+110	4.885	2.099	41.998	21.423	769.296	102.818
0+120	6.370	1.369	56.276	17.339	825.571	120.157
0+130	5.900	1.685	61.348	15.269	886.919	135.426
0+140	6.183	1.367	60.414	15.261	947.333	150.687
0+150	7.929	0.079	70.561	7.232	1017.894	157.919
0+160	8.138	0.197	80.335	1.382	1098.229	159.301
0+170	6.337	1.028	72.376	6.123	1170.605	165.424
0+180	6.650	1.038	64.935	10.327	1235.540	175.751
0+190	7.401	1.002	70.255	10.198	1305.795	185.949
0+200	7.087	0.988	72.443	9.947	1378.238	195.896
0+210	7.727	0.515	74.073	7.511	1452.311	203.407
0+220	7.905	0.392	78.163	4.532	1530.474	207.939
0+230	8.253	0.208	80.790	2.998	1611.264	210.938
0+240	9.002	0.018	86.272	1.126	1697.536	212.064
0+250	10.331	0.000	96.664	0.088	1794.201	212.152
0+260	9.546	0.000	99.383	0.000	1893.583	212.152
0+270	11.074	0.000	103.098	0.000	1996.681	212.152
0+280	11.011	0.000	110.427	0.000	2107.108	212.152
0+290	7.882	0.245	94.468	1.223	2201.577	213.375
0+295	0.000	0.000	19.706	0.612	2221.282	213.987
0+300	0.000	0.000	0.000	0.000	2221.282	213.987


TABLAS DE VOLUMNES .

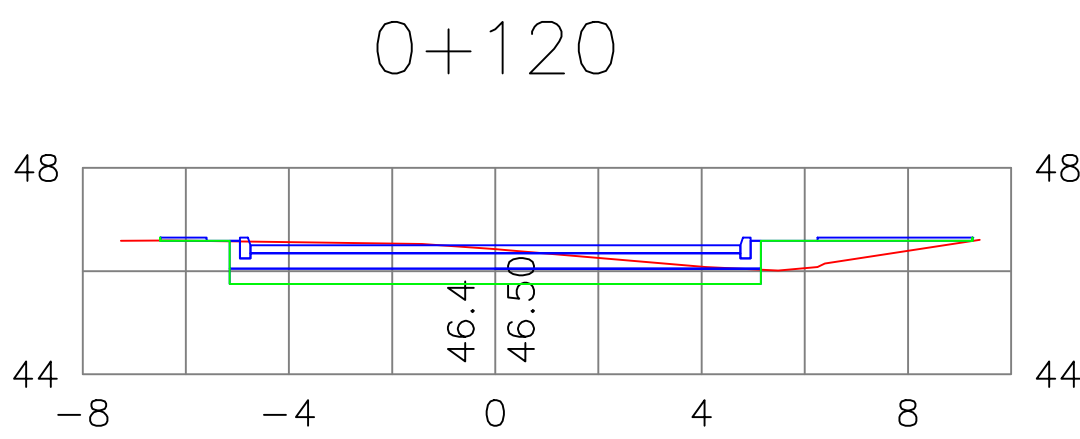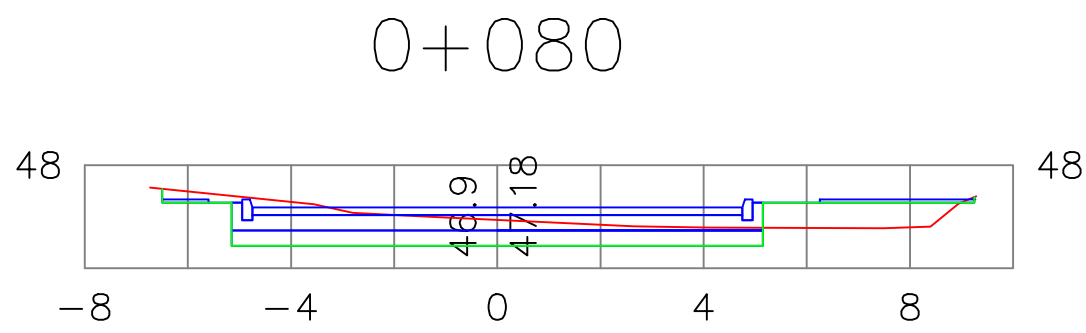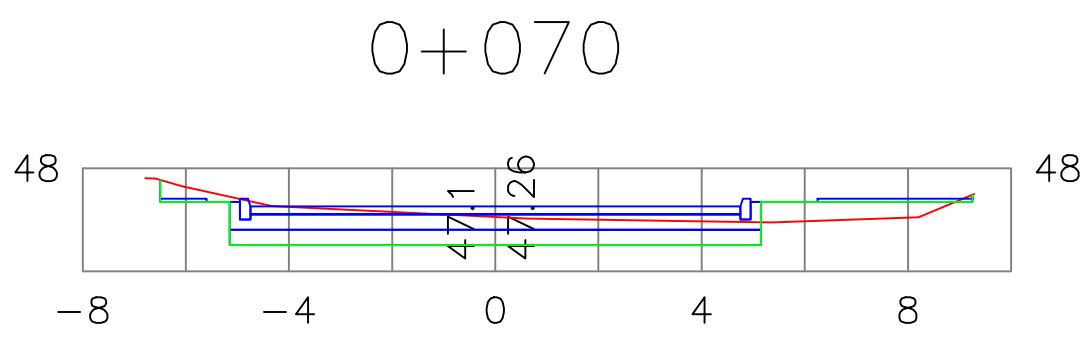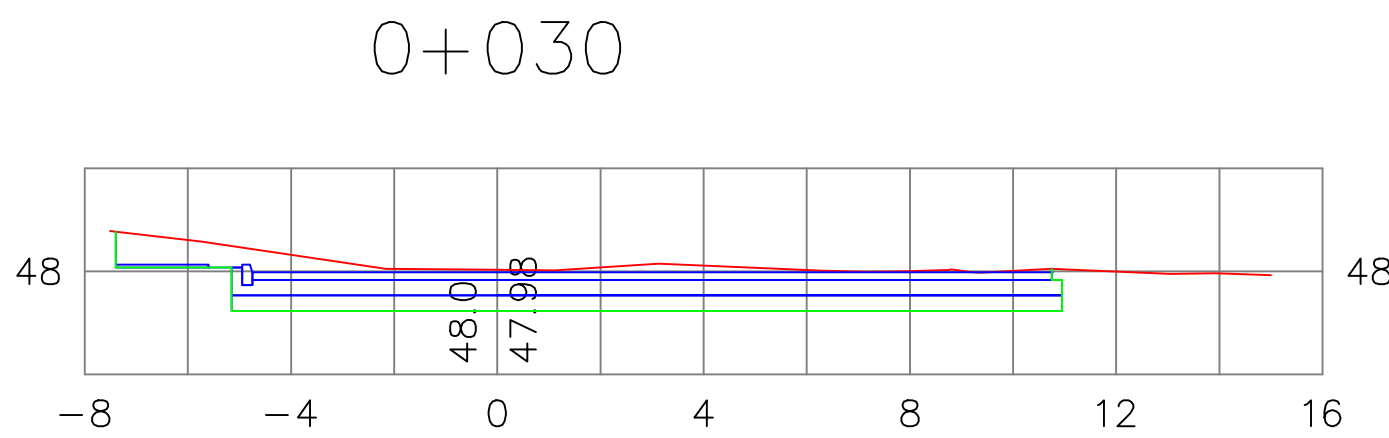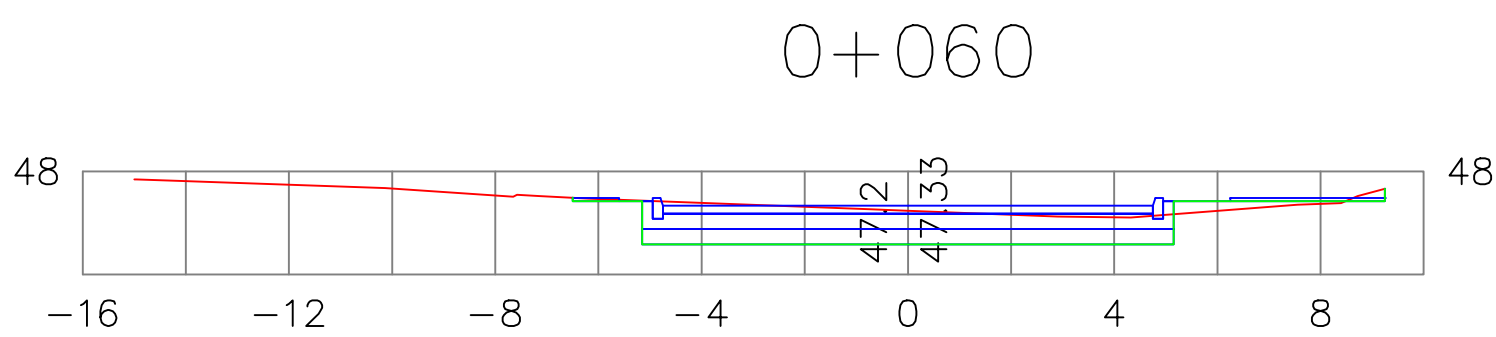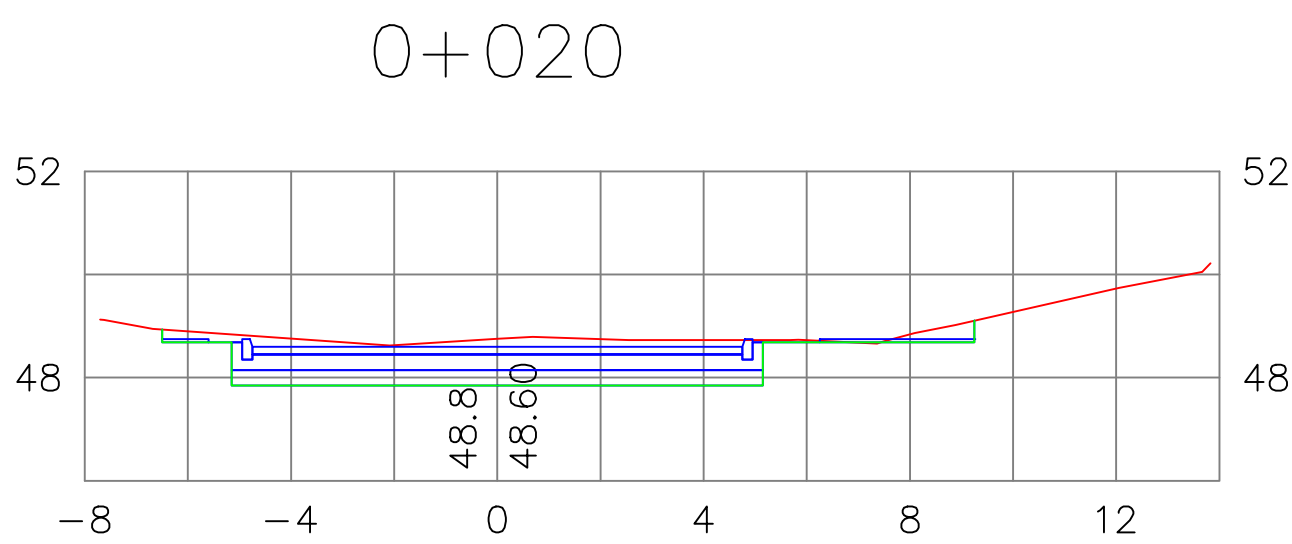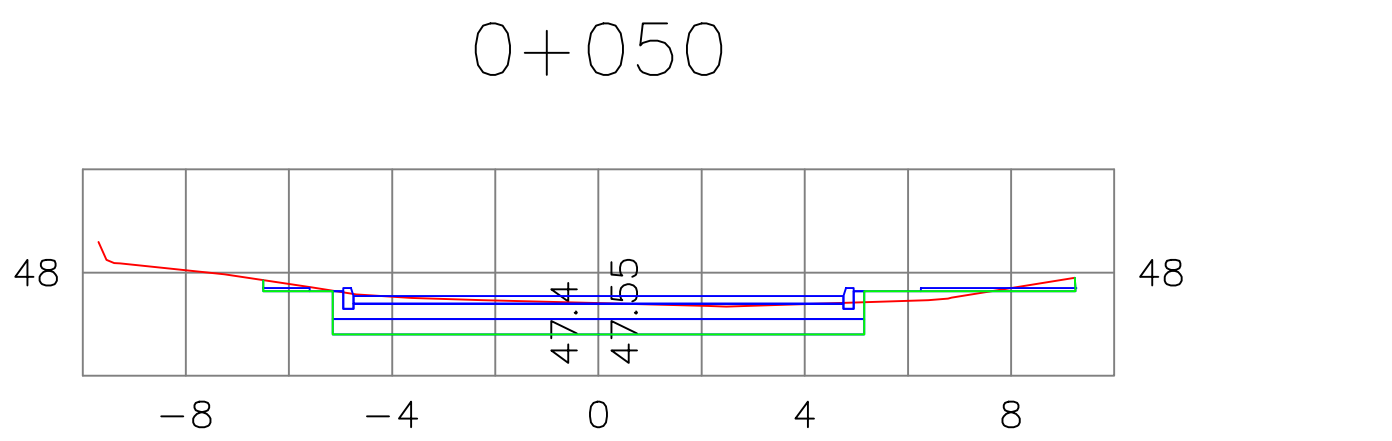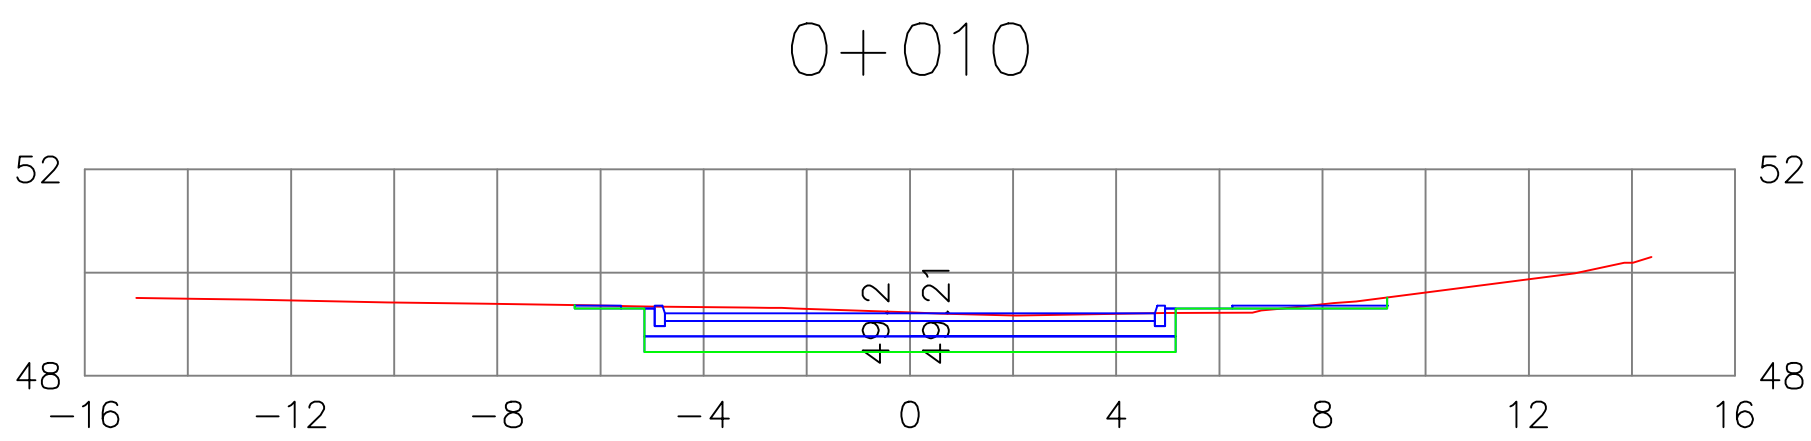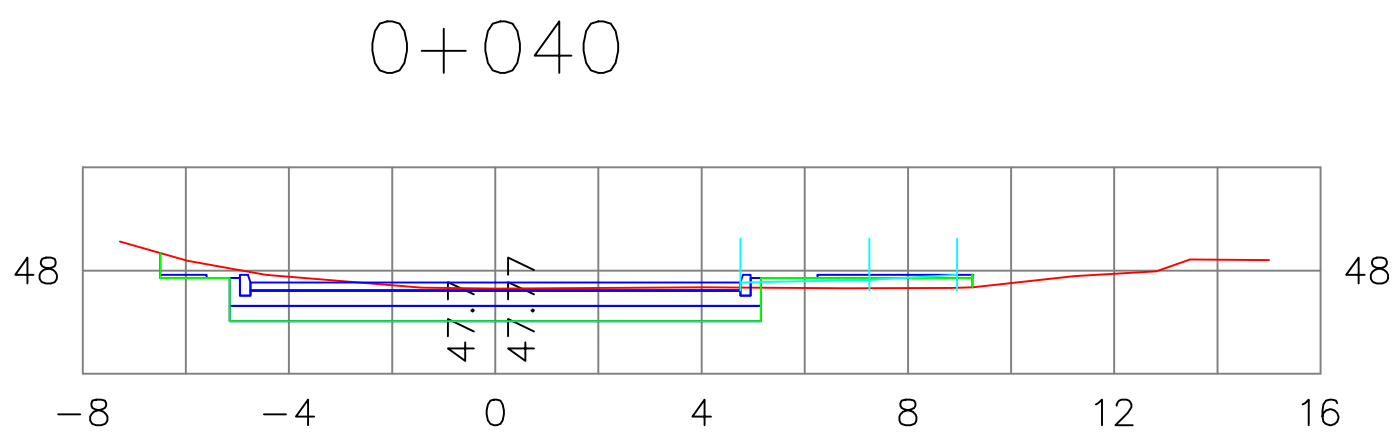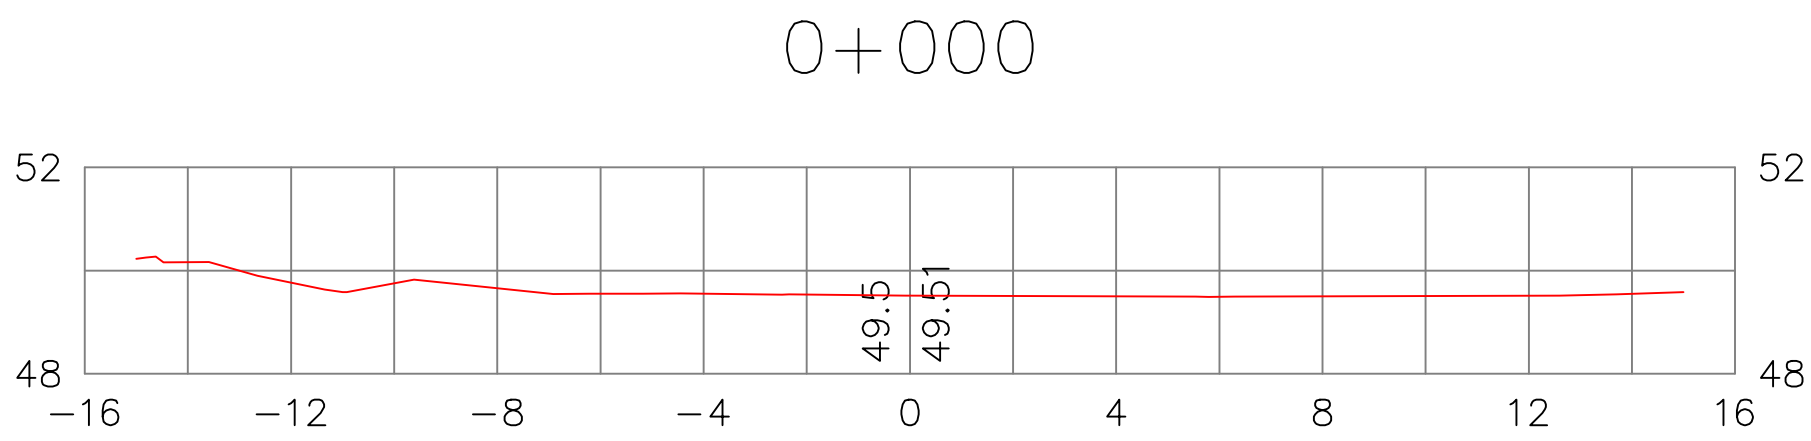

SECCIONES TRANSVERSALES DEL TRAMO (0+000 AL 0+120).

ESCALA: 1:200

MACROLOCALIZACION

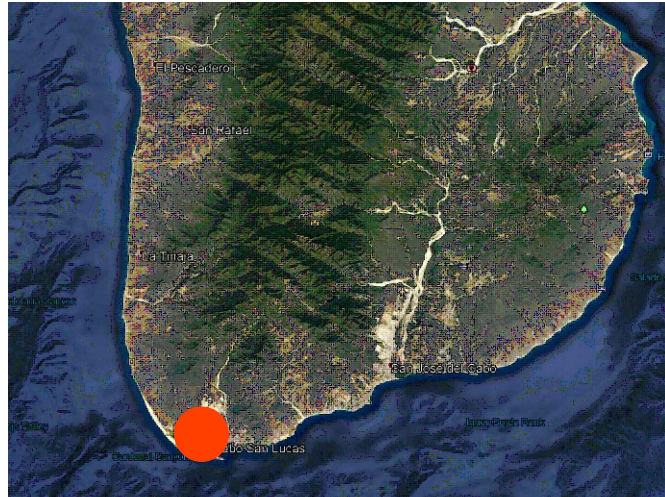

MICROLOCALIZACION



SIMBOLOGIA:

NO.	FECHA	REVISION	OBSERVACIONES

PROYECTO/OBRA:

Calle: EL CHAMIZAL
Tramo: CALLE SAN ANTONIO A CALLE LOS PAREDONES
Contenido: SECCIONES TRANSVERSALES

LAMINA:

SEC-01-3

JUNIO 2020




FIDEICOMISO DE OBRAS DE INFRAESTRUCTURA SOCIAL DE LOS CABOS

PROYECTO REVISÓ
ARQ. FERNANDO ROSALES SUAREZ ING. FERNANDO ROBLES USSHER
PROYECTISTA COORDINADOR DEL FOIS LOS CABOS


















MACROLOCALIZACION

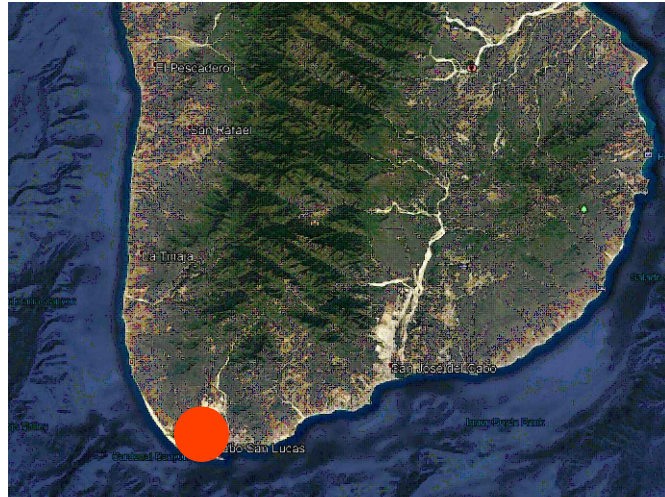

MICROLOCALIZACION



SIMBOLOGIA:

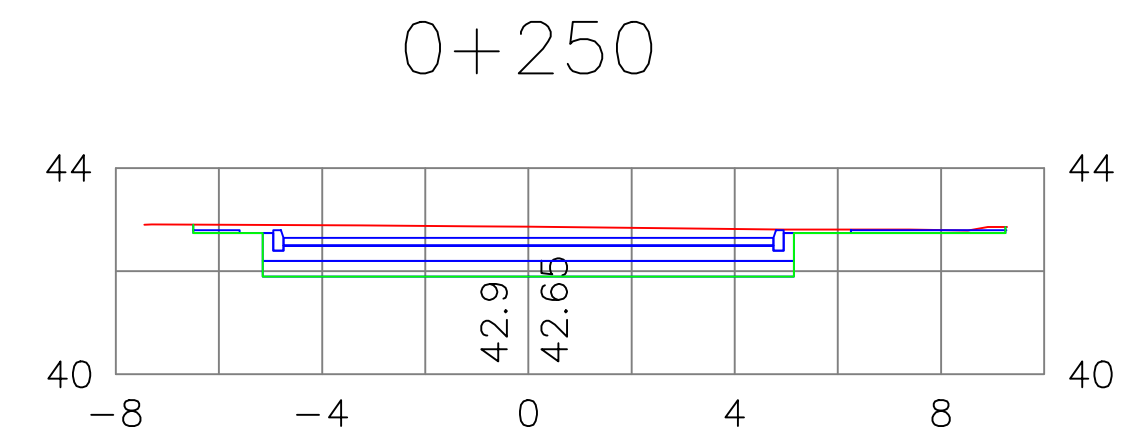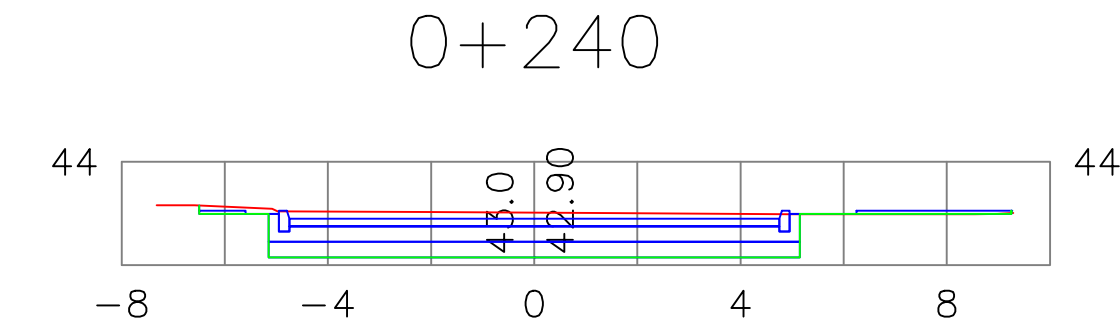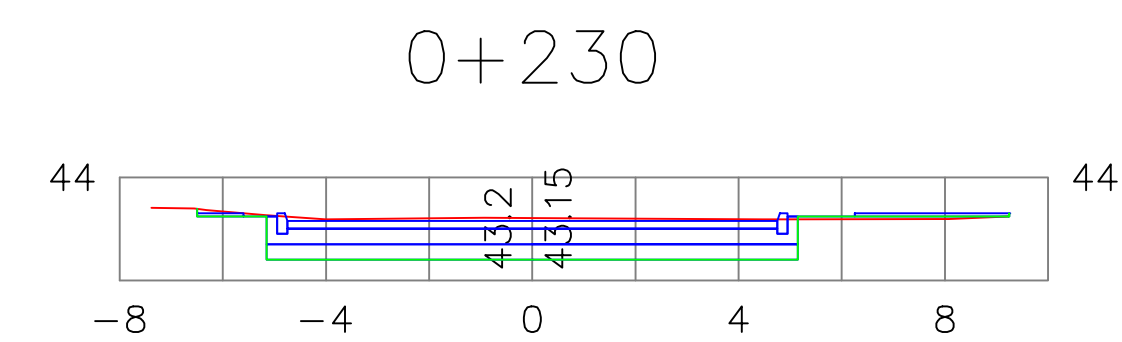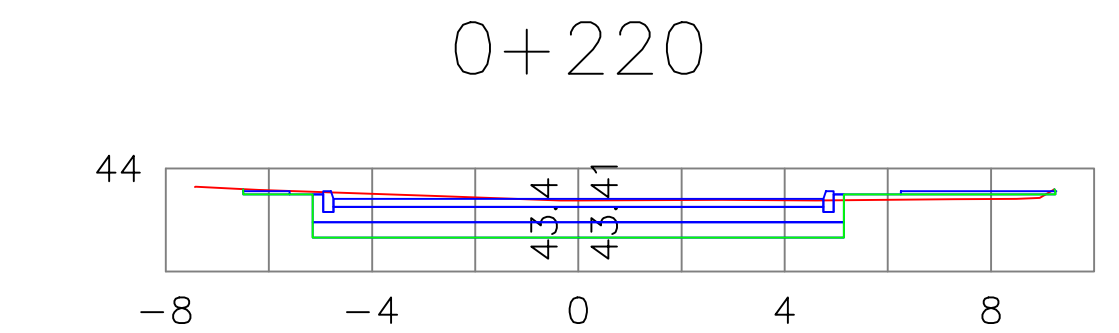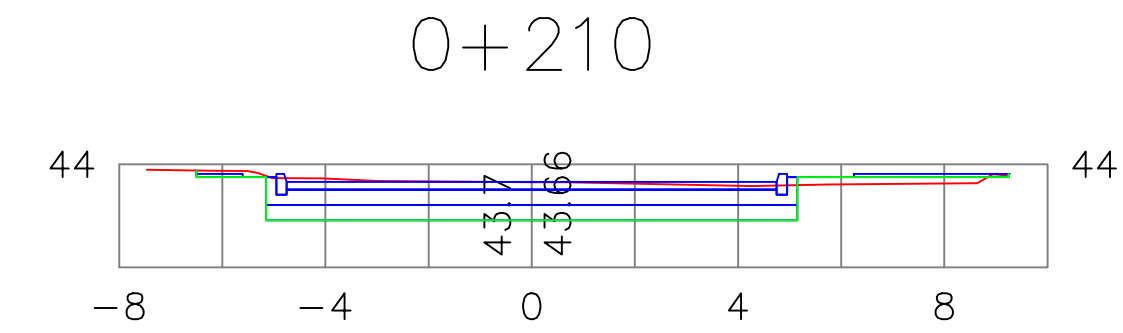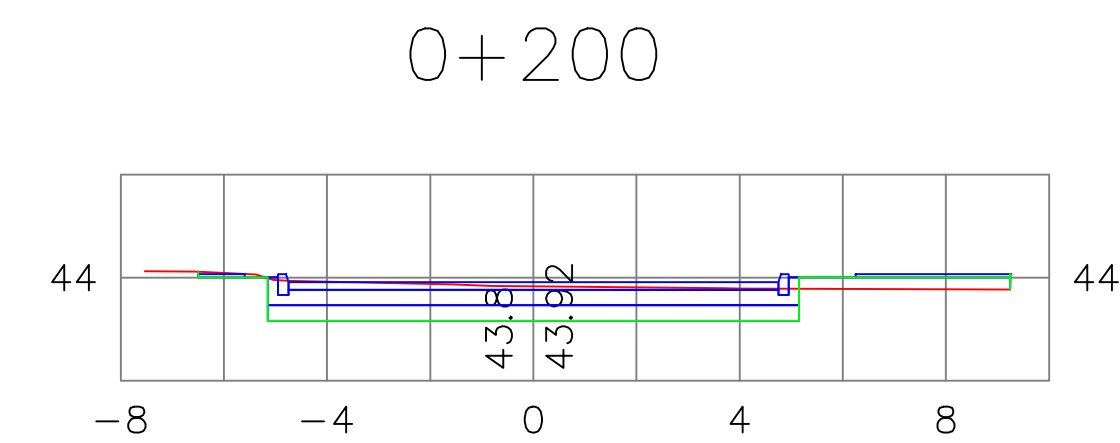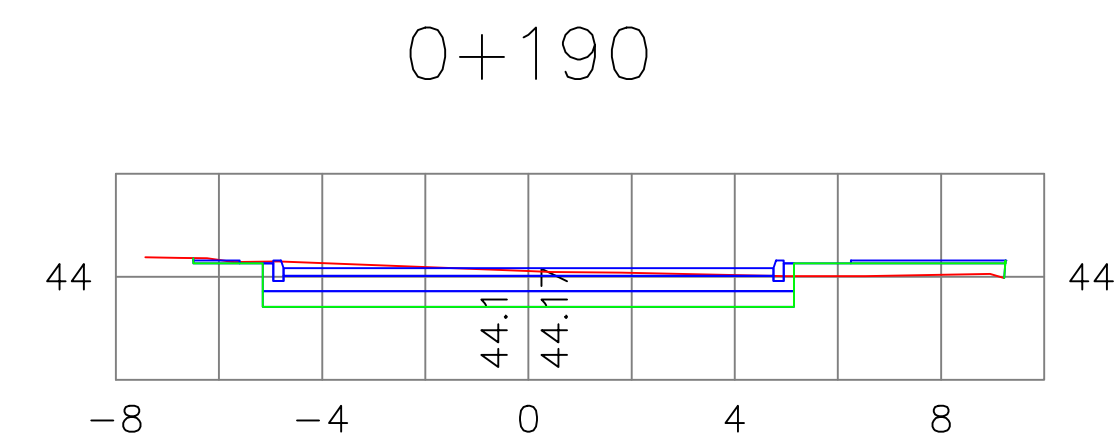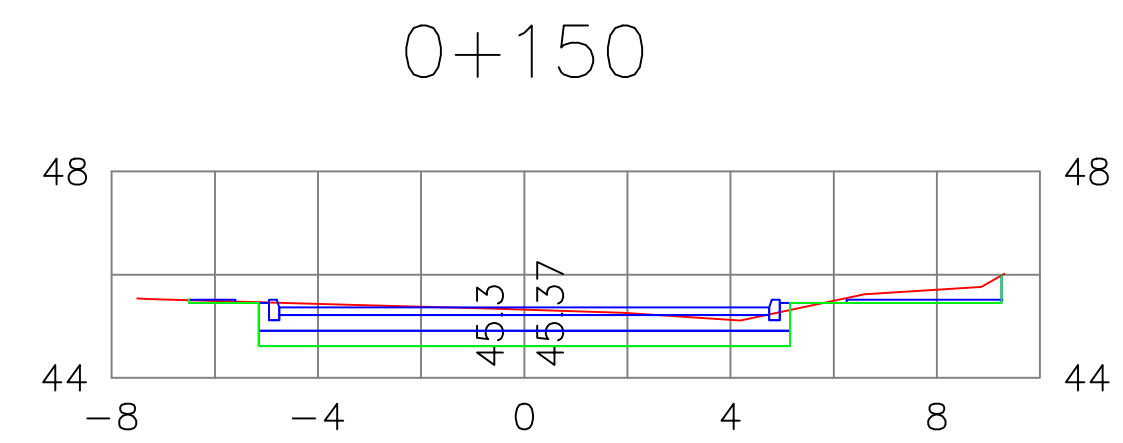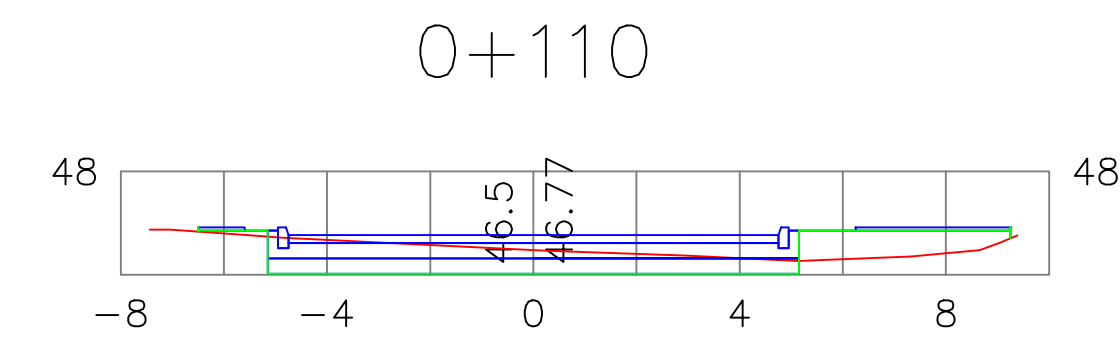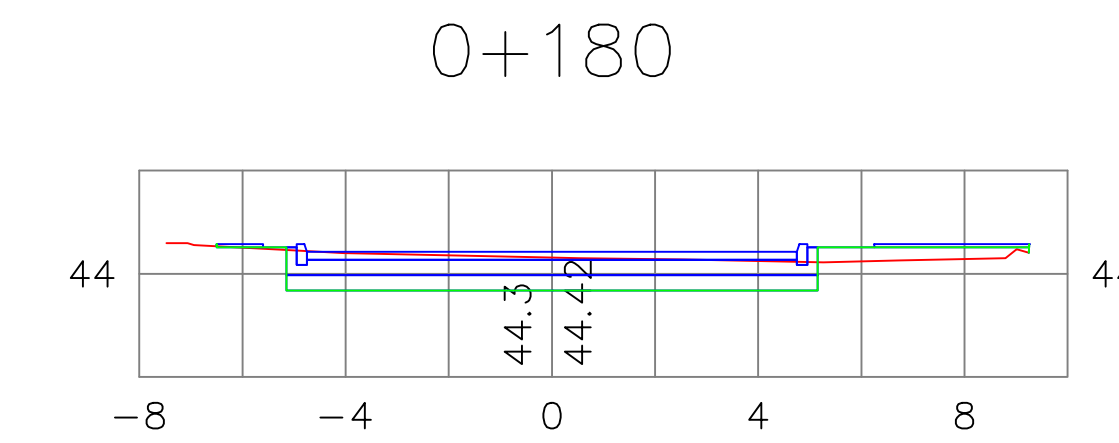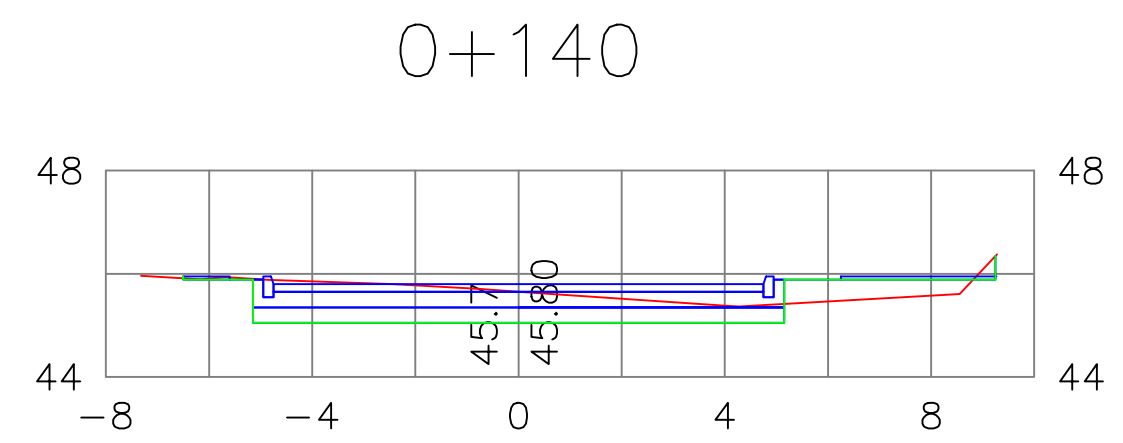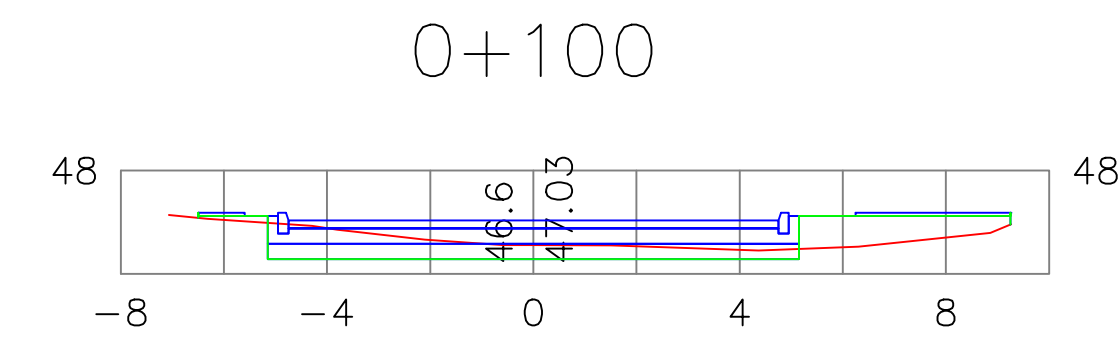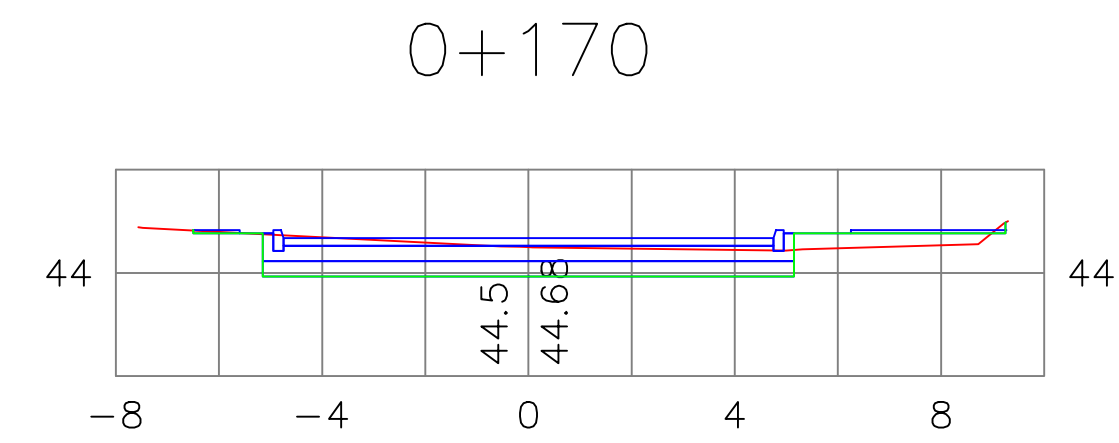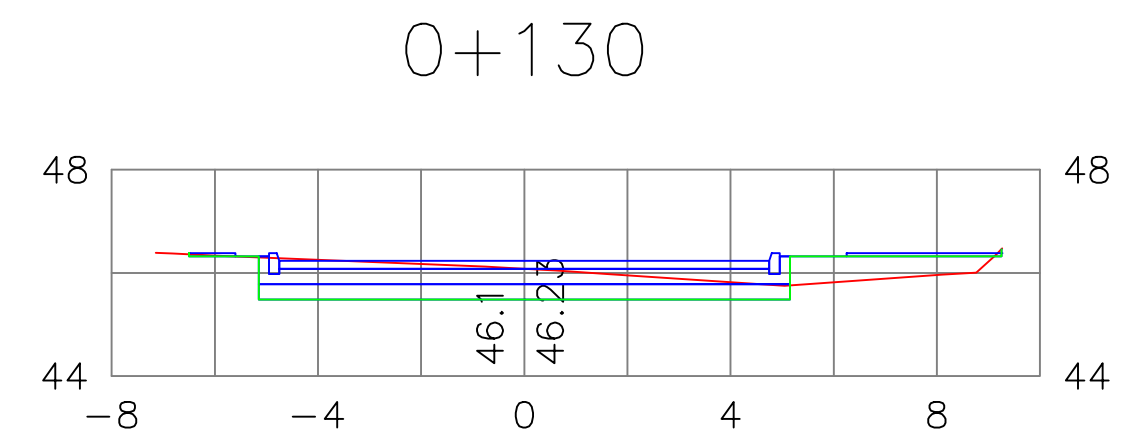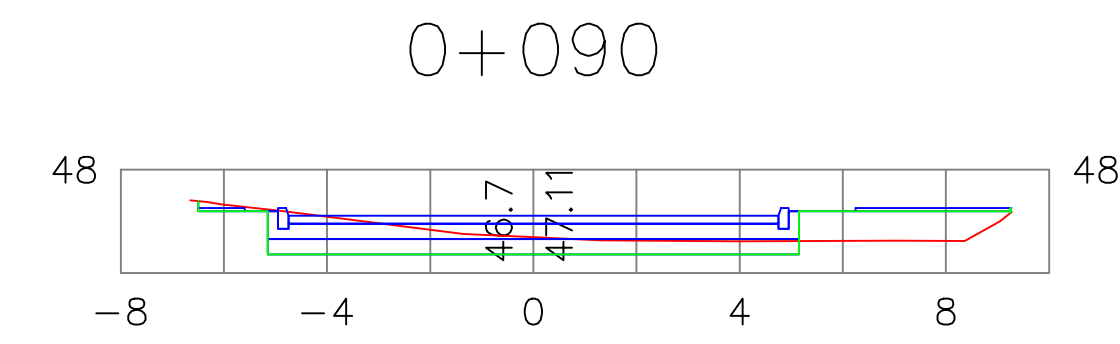

SECCIONES TRANSVERSALES DEL TRAMO (0+090 AL 0+250).

ESCALA: 1:200

NO.	FECHA	REVISION	OBSERVACIONES

PROYECTO/OBRA:

Calle: EL CHAMIZAL

Tramo: CALLE SAN ANTONIO A CALLE LOS PAREDONES

Contenido: SECCIONES TRANSVERSALES

LAMINA:

SEC-02-3







JUNIO 2020



FIDEICOMISO DE OBRAS DE INFRAESTRUCTURA SOCIAL DE LOS CABOS

PROYECTO REVISÓ
ARQ. FERNANDO ROSALES SUAREZ PROYECTISTA
ING. FERNANDO ROBLES USSHER COORDINADOR DEL FOIS LOS CABOS



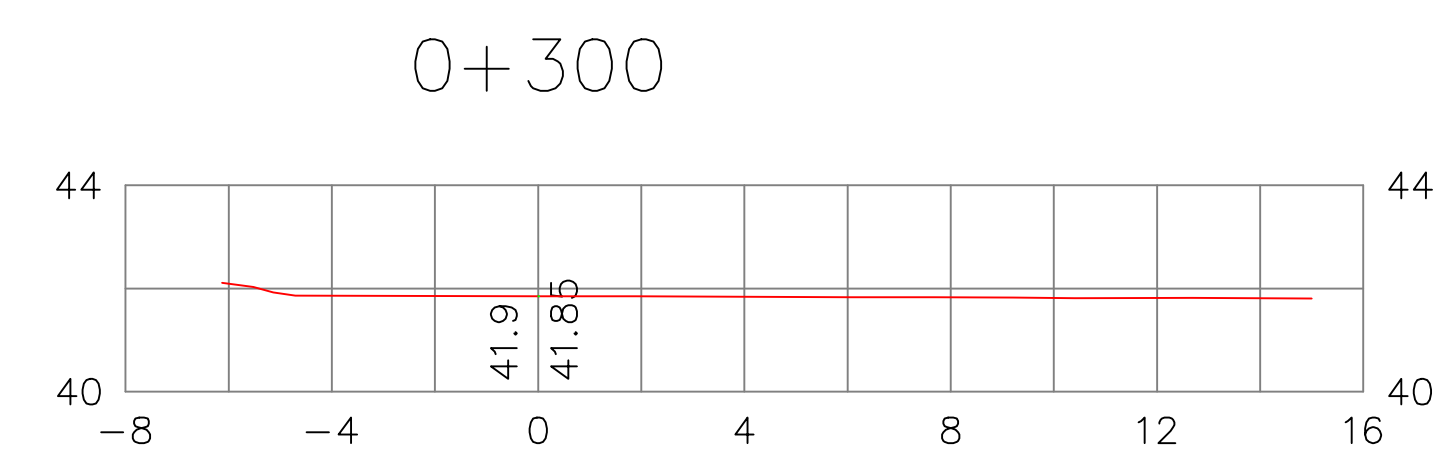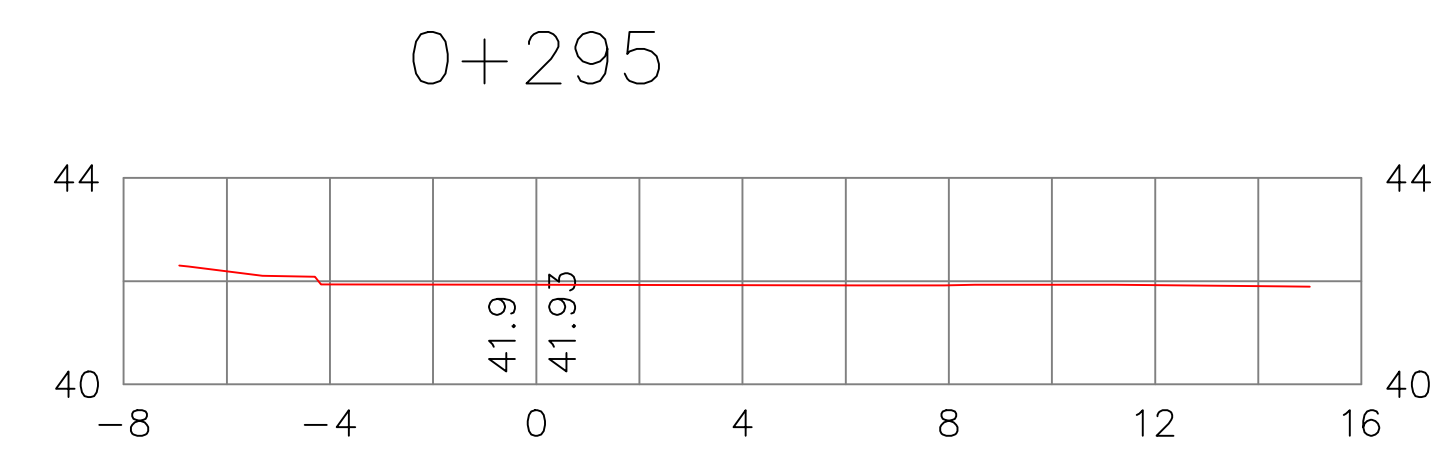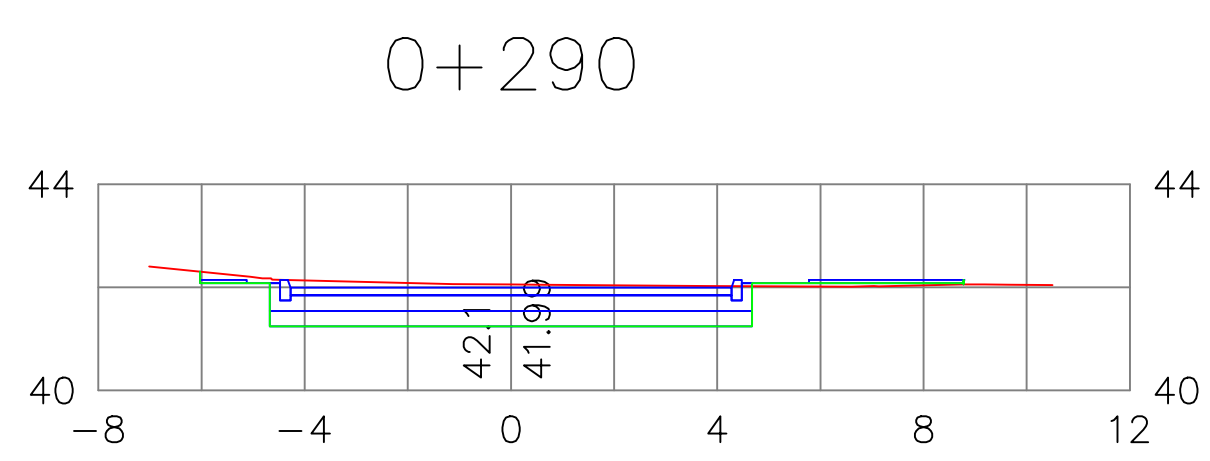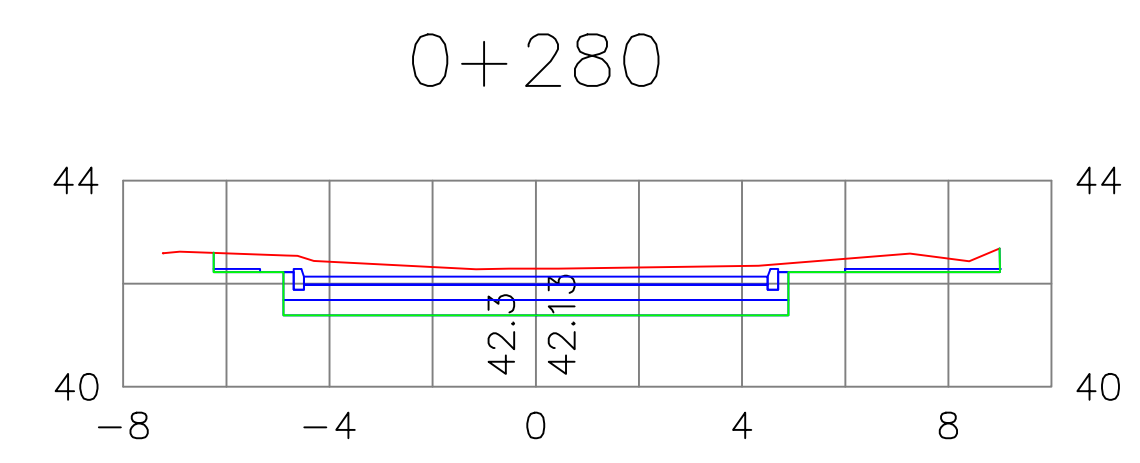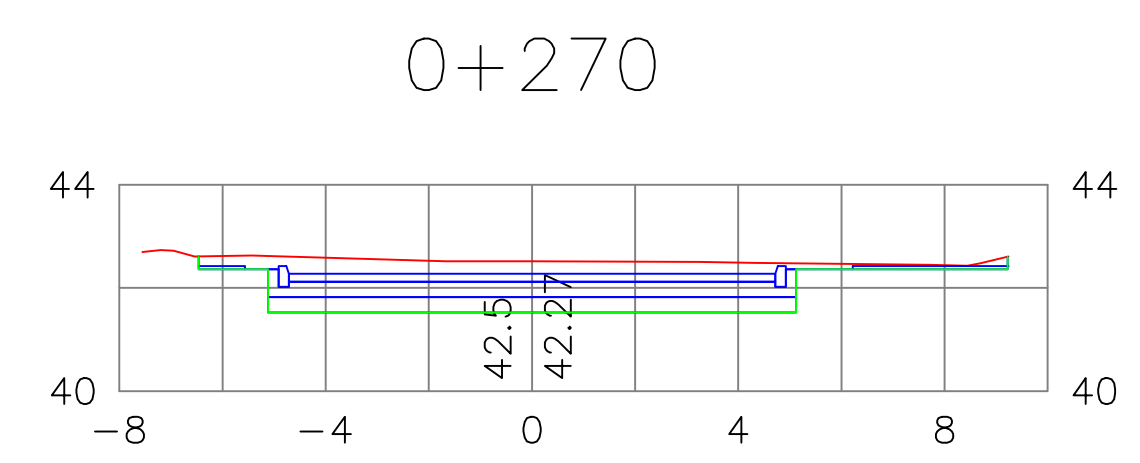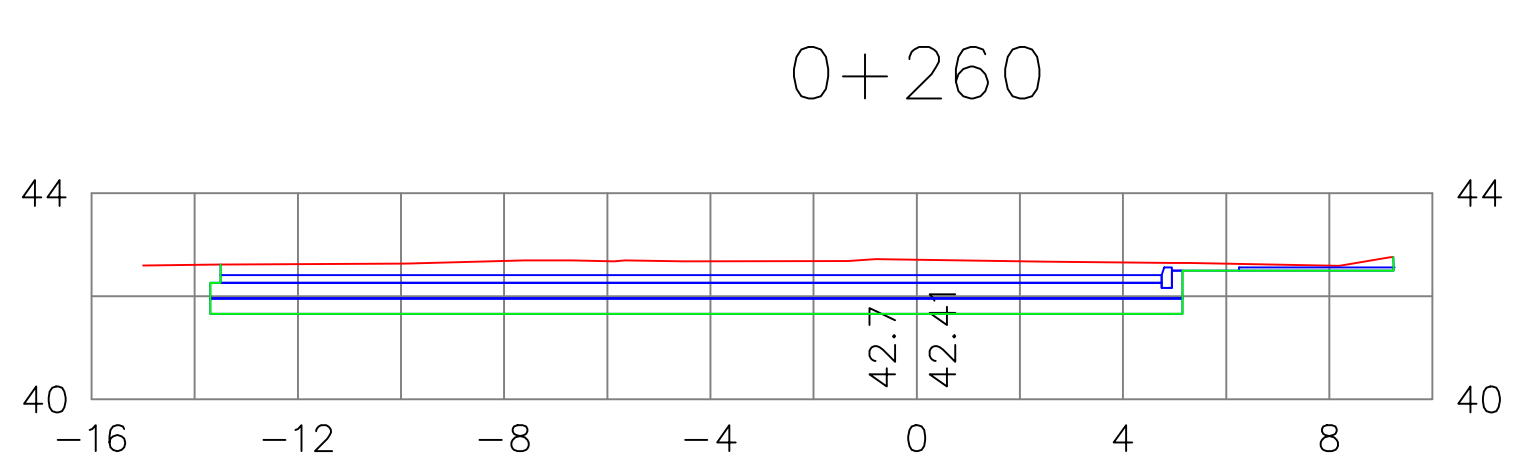

SECCIONES TRANSVERSALES DEL TRAMO (0+260 AL 0+300). ESCALA: 1:200

MACROLOCALIZACION

MICROLOCALIZACION

SIMBOLOGIA:

NO.	FECHA	REVISION	OBSERVACIONES

PROYECTO/OBRA:

Calle: EL CHAMIZAL


Tramo: CALLE SAN ANTONIO A CALLE LOS PAREDONES

Contenido: SECCIONES TRANSVERSALES

LAMINA:

SEC-03-3


JUNIO 2020

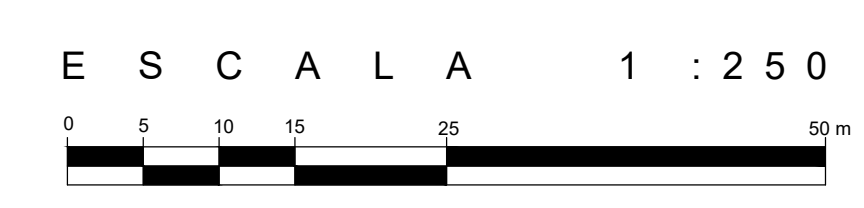



PLANTA SECCION DE CORTES EN PAVIMENTOS, .

ESCALA: 1:250

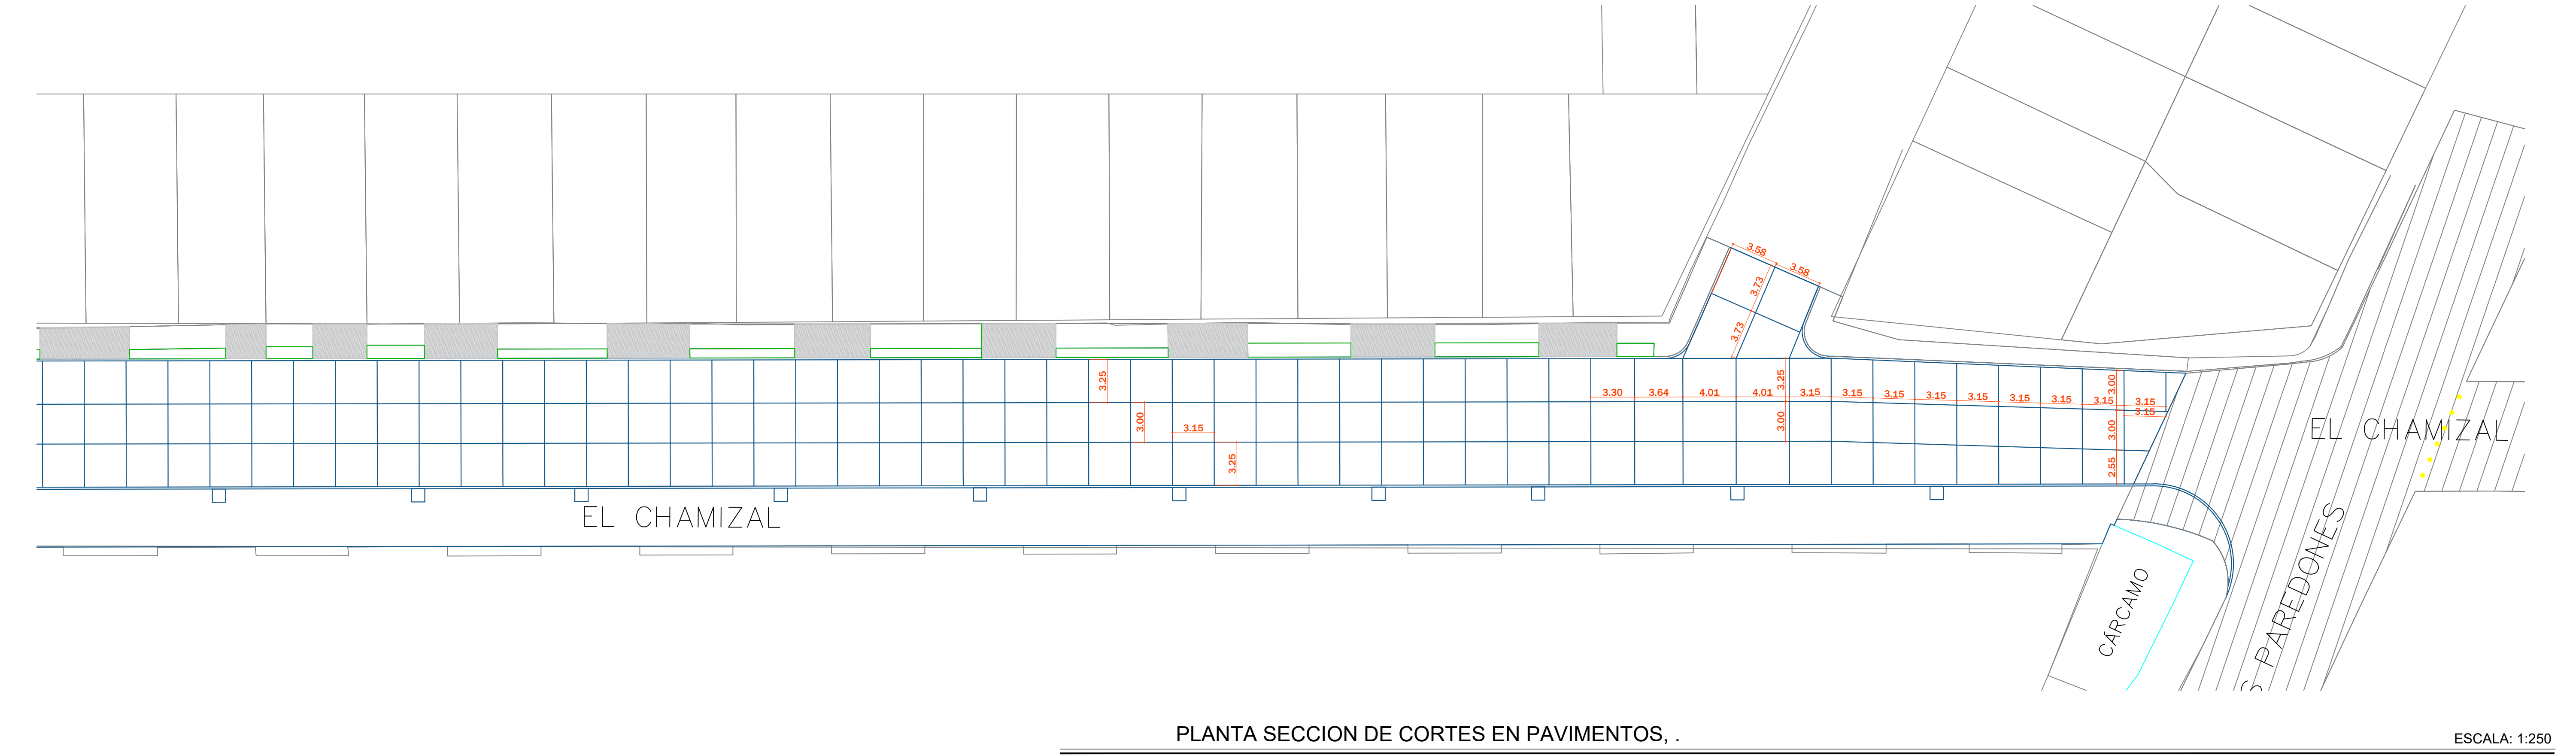


PLANTA SECCION DE CORTES EN PAVIMENTOS, .

ESCALA: 1:250

MACROLOCALIZACION



MICROLOCALIZACION

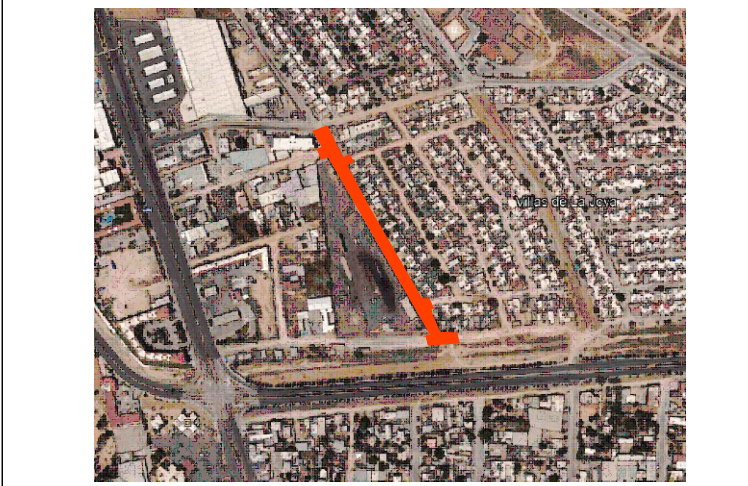

SIMBOLOGIA:

NO.	FECHA	REVISION	OBSERVACIONES

PROYECTO/OBRA:

Calle: EL CHAMIZAL


Tramo: CALLE SAN ANTONIO A CALLE LOS PAREDONES

Contenido: CORTES DE PAVIEMINTOS Y MODULACION DE LOSAS


LAMINA:

COR-01-1


JUNIO 2020

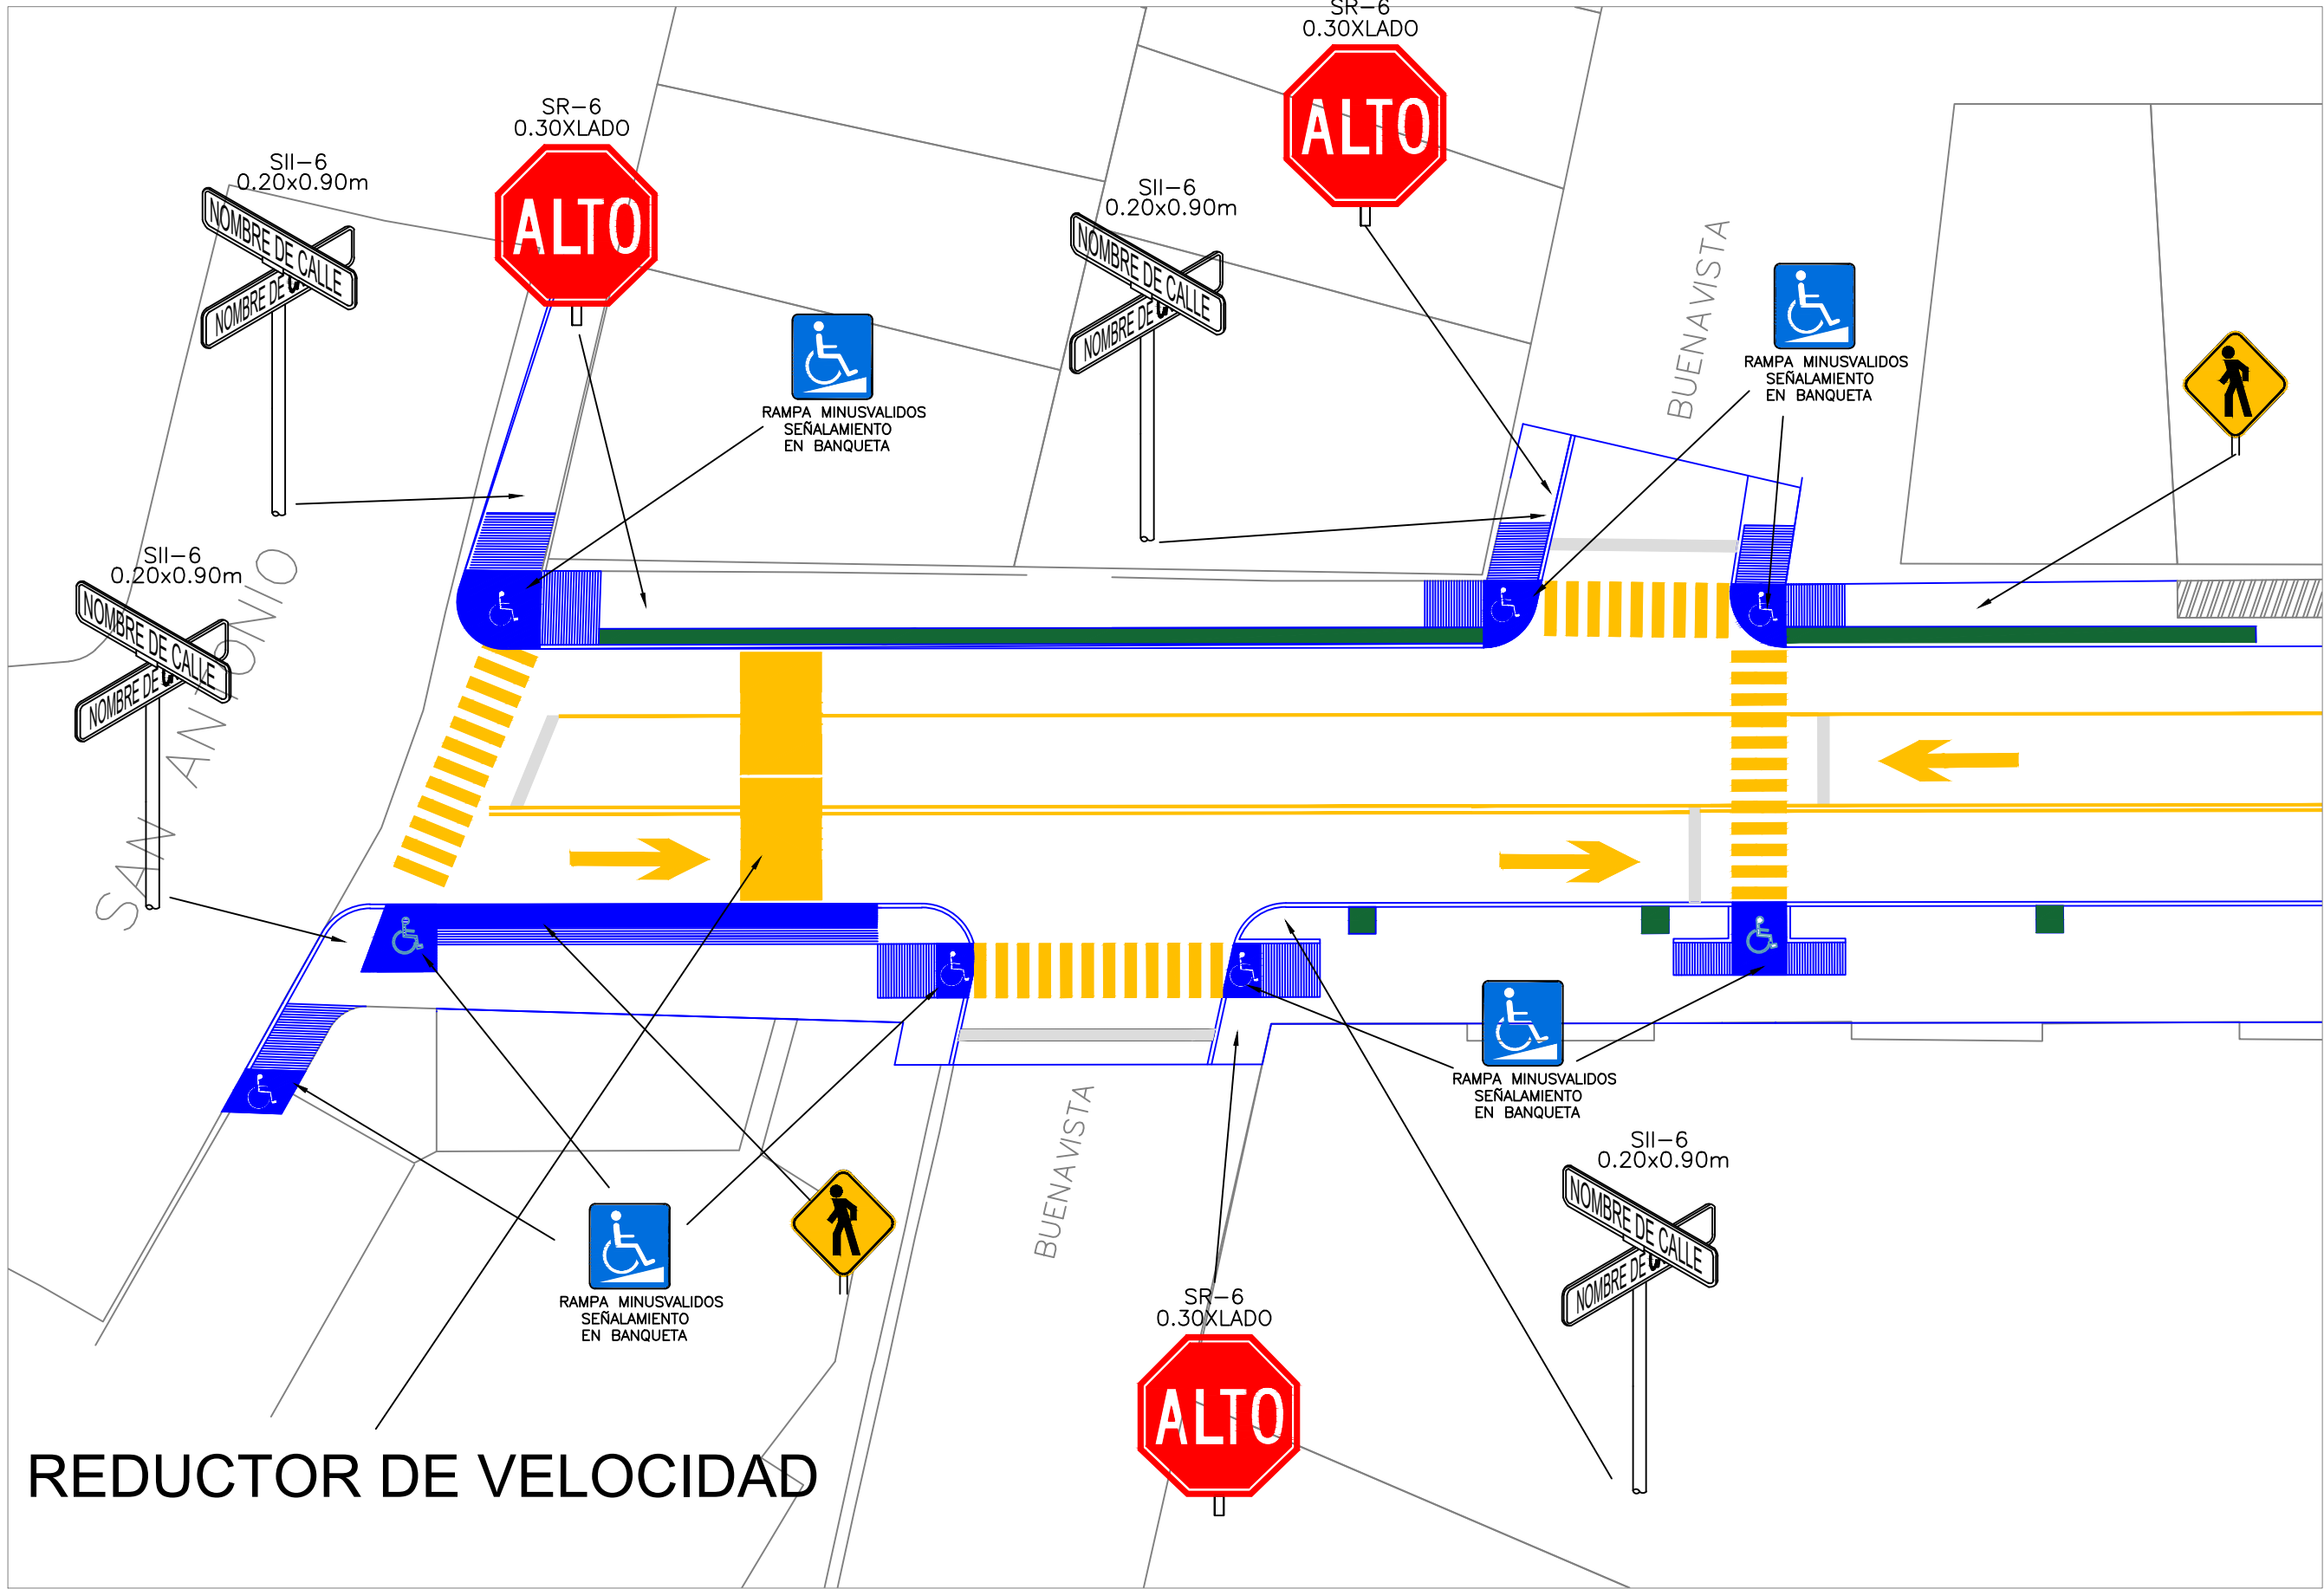

NOMENCLATURA DE CALLES

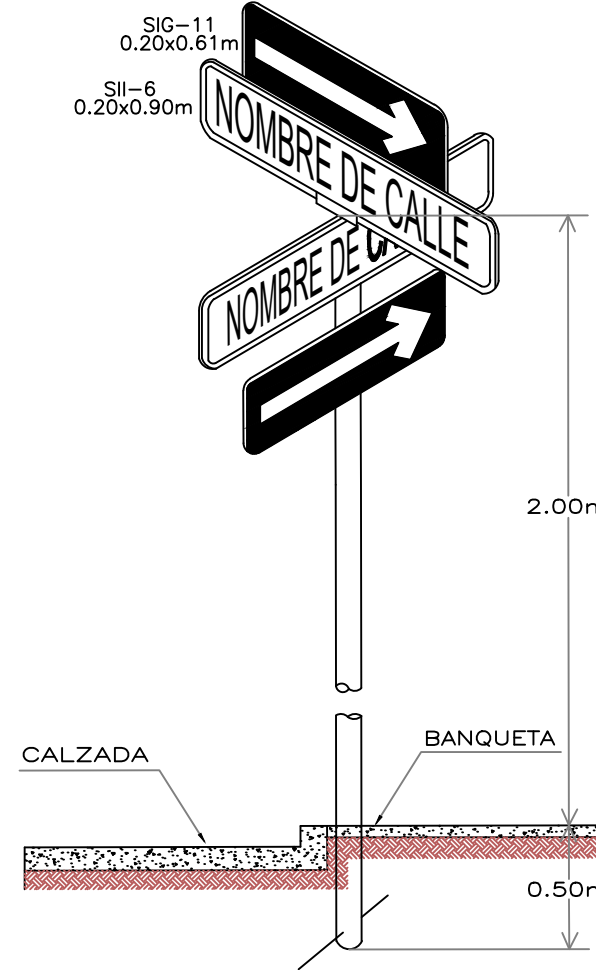

DISTANCIA LATERAL Y ALTURA DE SEÑAL DE POSTE EN ZONA URBANA

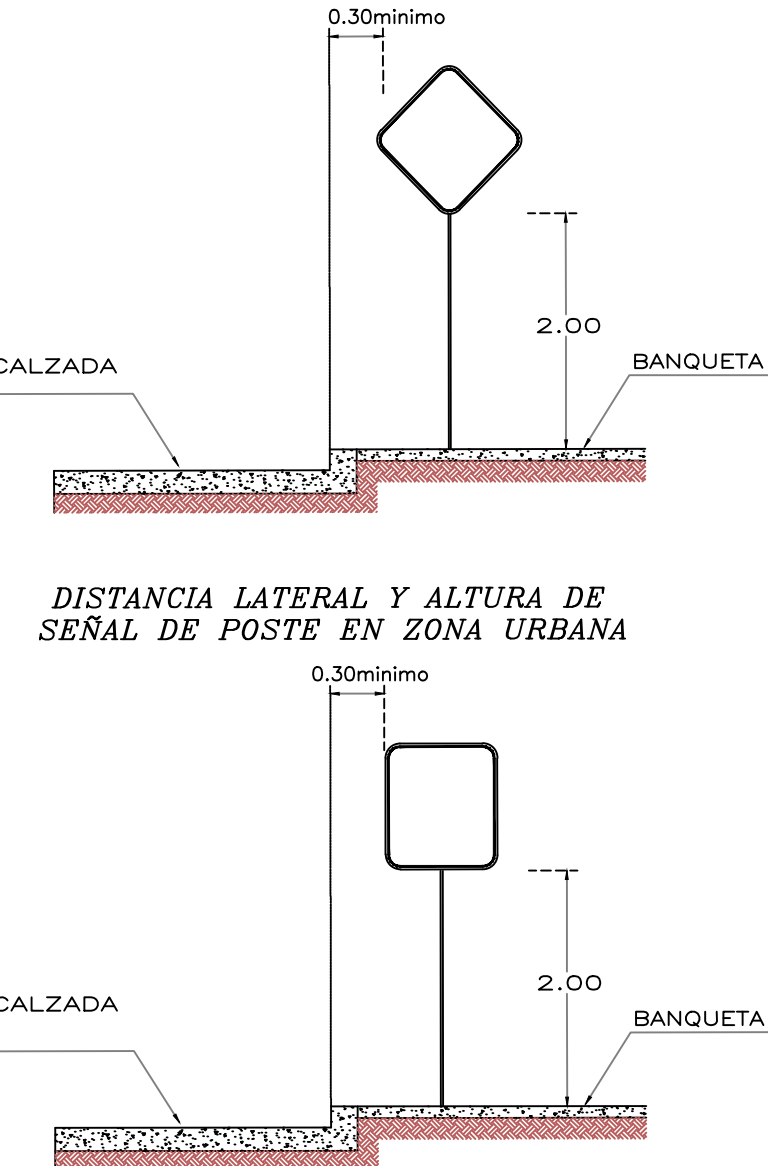

LAS SEÑALES DE NOMENCLATURAS CON LOS NOMBRES DE CALLES Y AVENIDAS, POR ECONOMIA ES CONVENIENTE USAR DOS TABLEROS EN EL MISMO POSTE QUE INDICAN EL SENTIDO DE LA CIRCULACION DE LAS CALLES.

- 1.- EL COLOR DEL FONDO DE LOS TABLEROS, SIMBOLOS Y LEYENDAS DEBERA CUMPLIR CON LAS NORMAS Y ESPECIFICACIONES DEL MANUAL DE DISPOSITIVOS PARA EL CONTROL DE TRANSITO EN EN CALLES Y
- 2.- PARA UBICACION Y COLOCACION DE SEÑALAMIENTOS SE DEBERA RESPETAR LO ESTABLECIDO EN EL MANUAL DE DISPOSITIVOS PARA EL CONTROL DE TRANSITO EN EN CALLES Y CARRETERAS DE LA S.C.T.

SEÑALIZACION Y DISPOSITIVOS DE TRANSITO			
SIMBOLO	TIPO	DIMENSIONES	DESCRIPCION
	SR-6	30cm POR LADO	ALTO TOTAL
	SIG-16	20 X 61	INFORMATIVA GENERAL nombre de CALLES
	SP-32	61X61	INFORMATIVA GENERAL CRUCE PEATONAL
	SR-9	61X61	INFORMATIVA GENERAL VELOCIDAD MAXIMA
			INFORMATIVA GENERAL RAMPAS MINUSVALIDOS "SEÑALAMIENTO EN BANQUETA"

SEÑALAMIENTO HORIZONTAL			
SEÑAL	CLAVE	DIMENSIONES (cm)	OBSERV.
	M-1.1	CONTINUA	BLANCO REFLEJANTE
	M-3.1	CONTINUA	BLANCO REFLEJANTE
	M-7	CONTINUA	BLANCO REFLEJANTE
	M-7.2	CONTINUA	BLANCO REFLEJANTE
	M-12.1	CONTINUA	ROJO


MACROLOCALIZACION



MICROLOCALIZACION



SIMBOLOGIA:

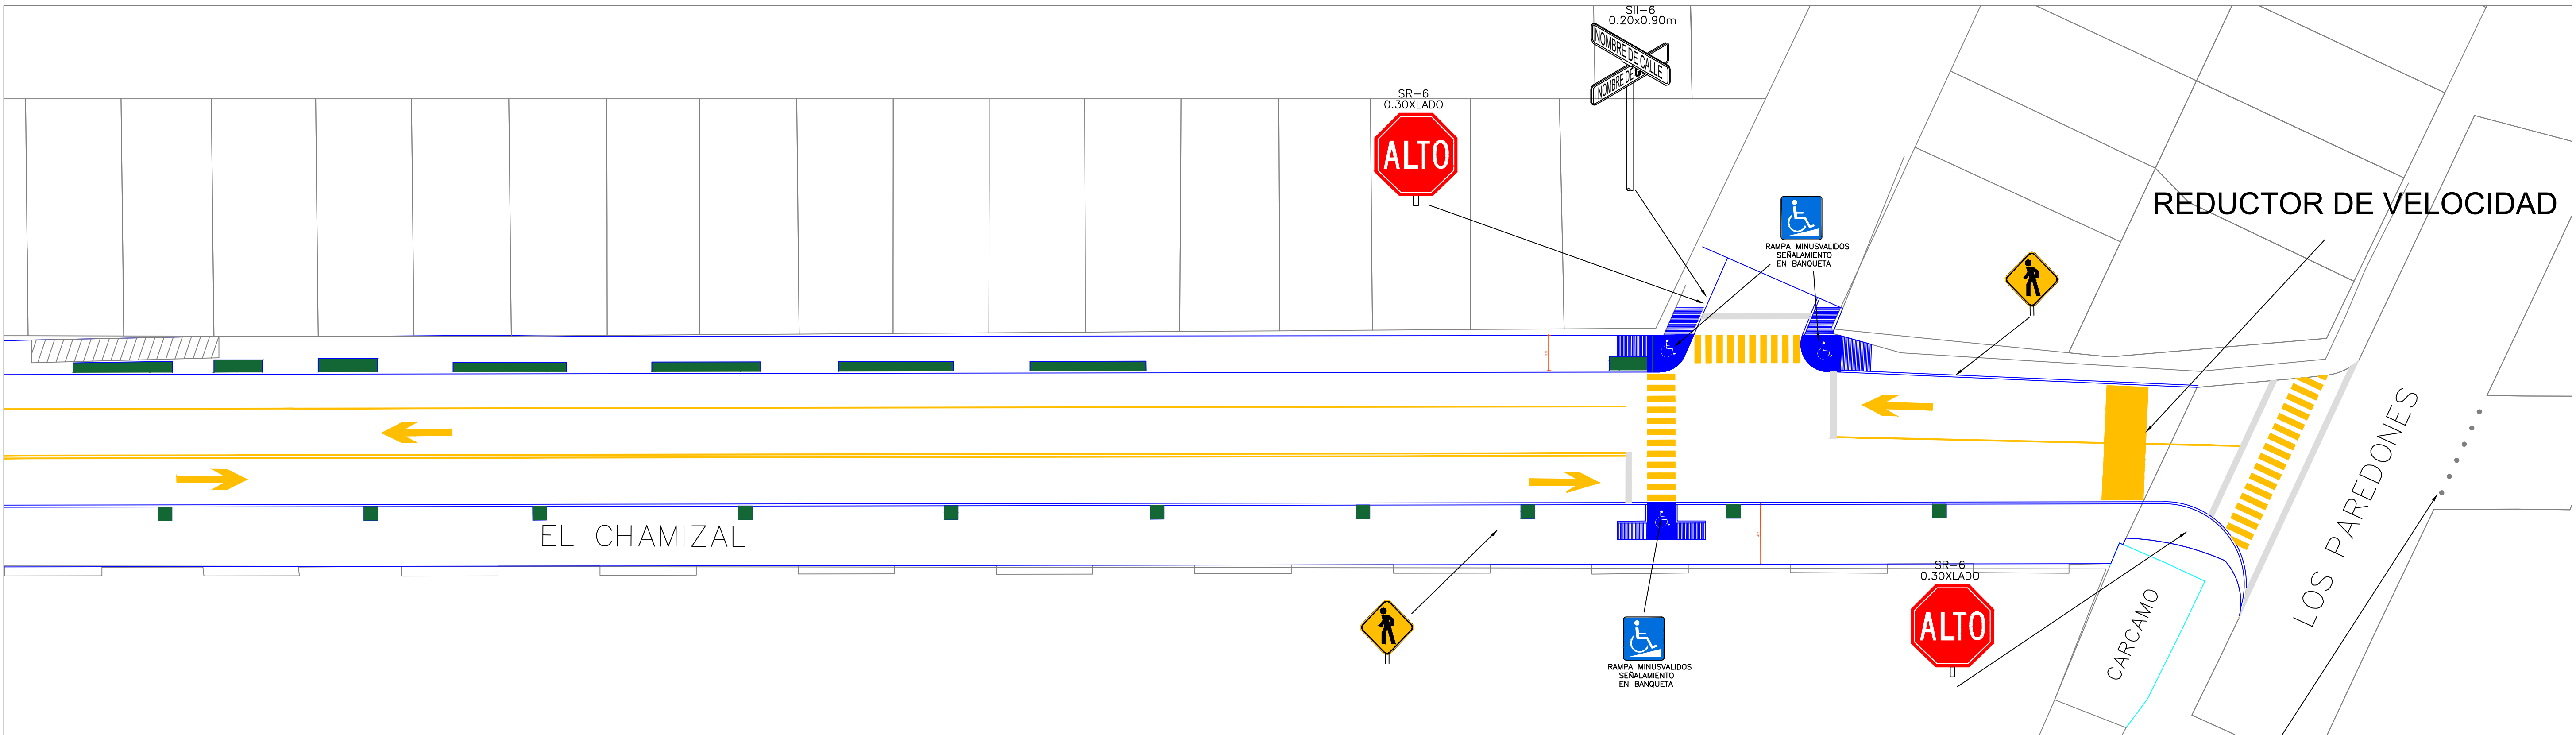

PLANTA SEÑALAMIENTOS HORIZONTALES Y VERTICALES

ESCALA: 1:250

bolardos verticales

NO.	FECHA	REVISION	OBSERVACIONES

PROYECTO/OBRA:

Calle: EL CHAMIZAL
Tramo: CALLE SAN ANTONIO A CALLE LOS PAREDONES
Contenido: SEÑALAMIENTO VERTICAL Y HORIZONTAL

LAMINA:

SEN-01-1




JUNIO 2020



FIDEICOMISO DE OBRAS DE INFRAESTRUCTURA SOCIAL DE LOS CABOS

PROYECTO REVISÓ
ARQ. FERNANDO ROSALES SUAREZ PROYECTISTA
ING. FERNANDO ROBLES USSHER COORDINADOR DEL FOIS LOS CABOS

ESCALA 1 : 250
0 5 10 15 25 50 m

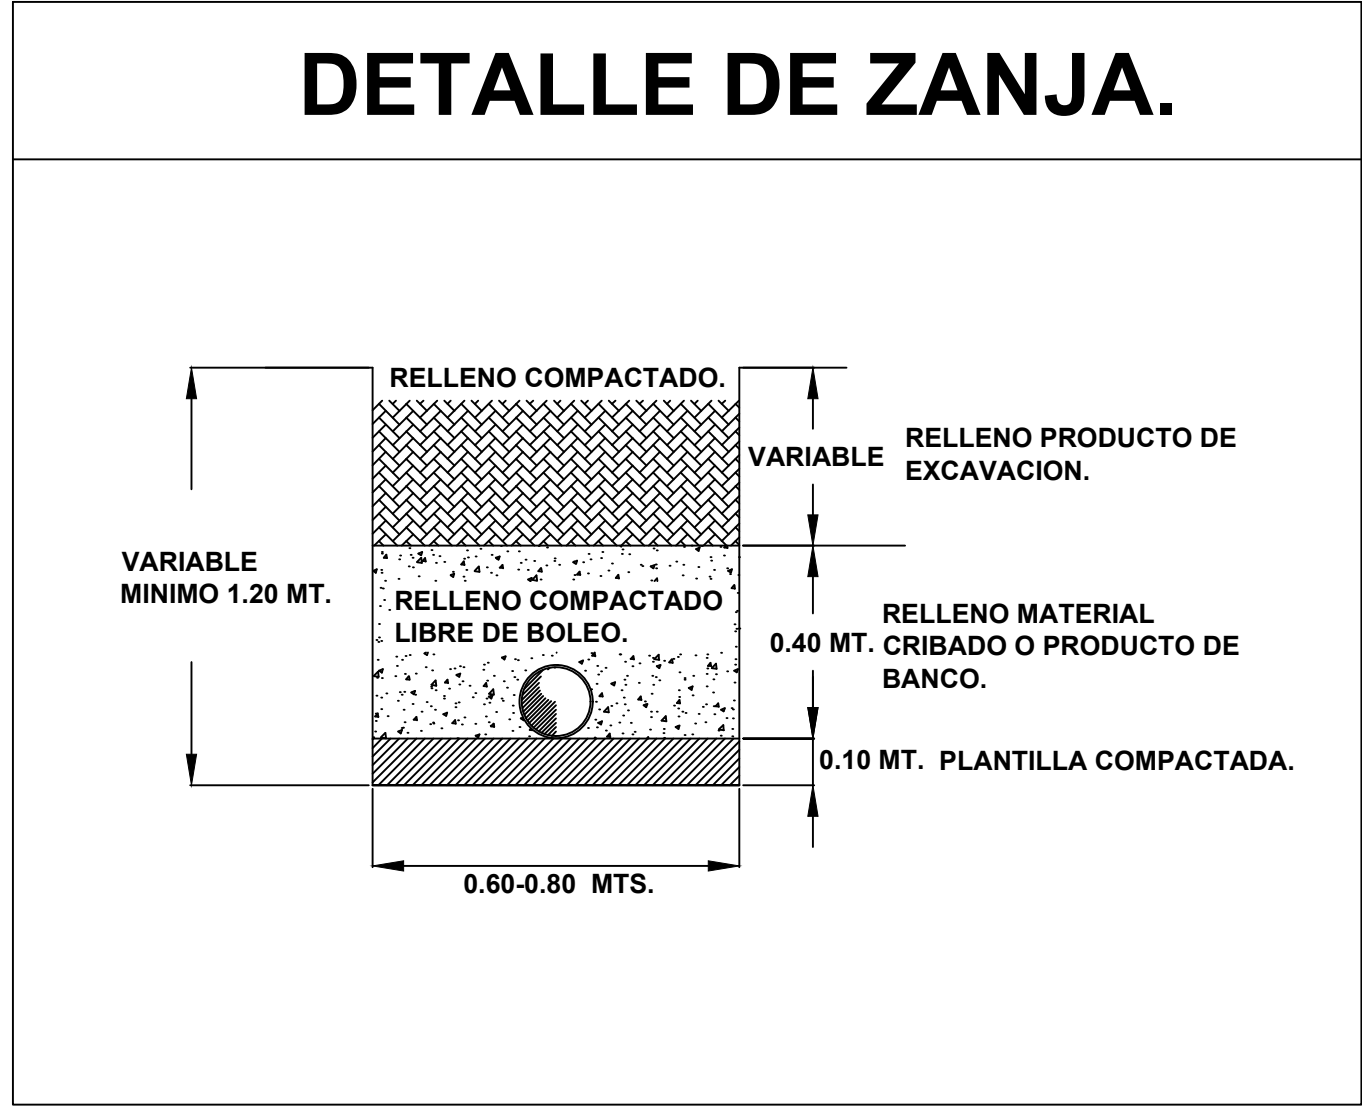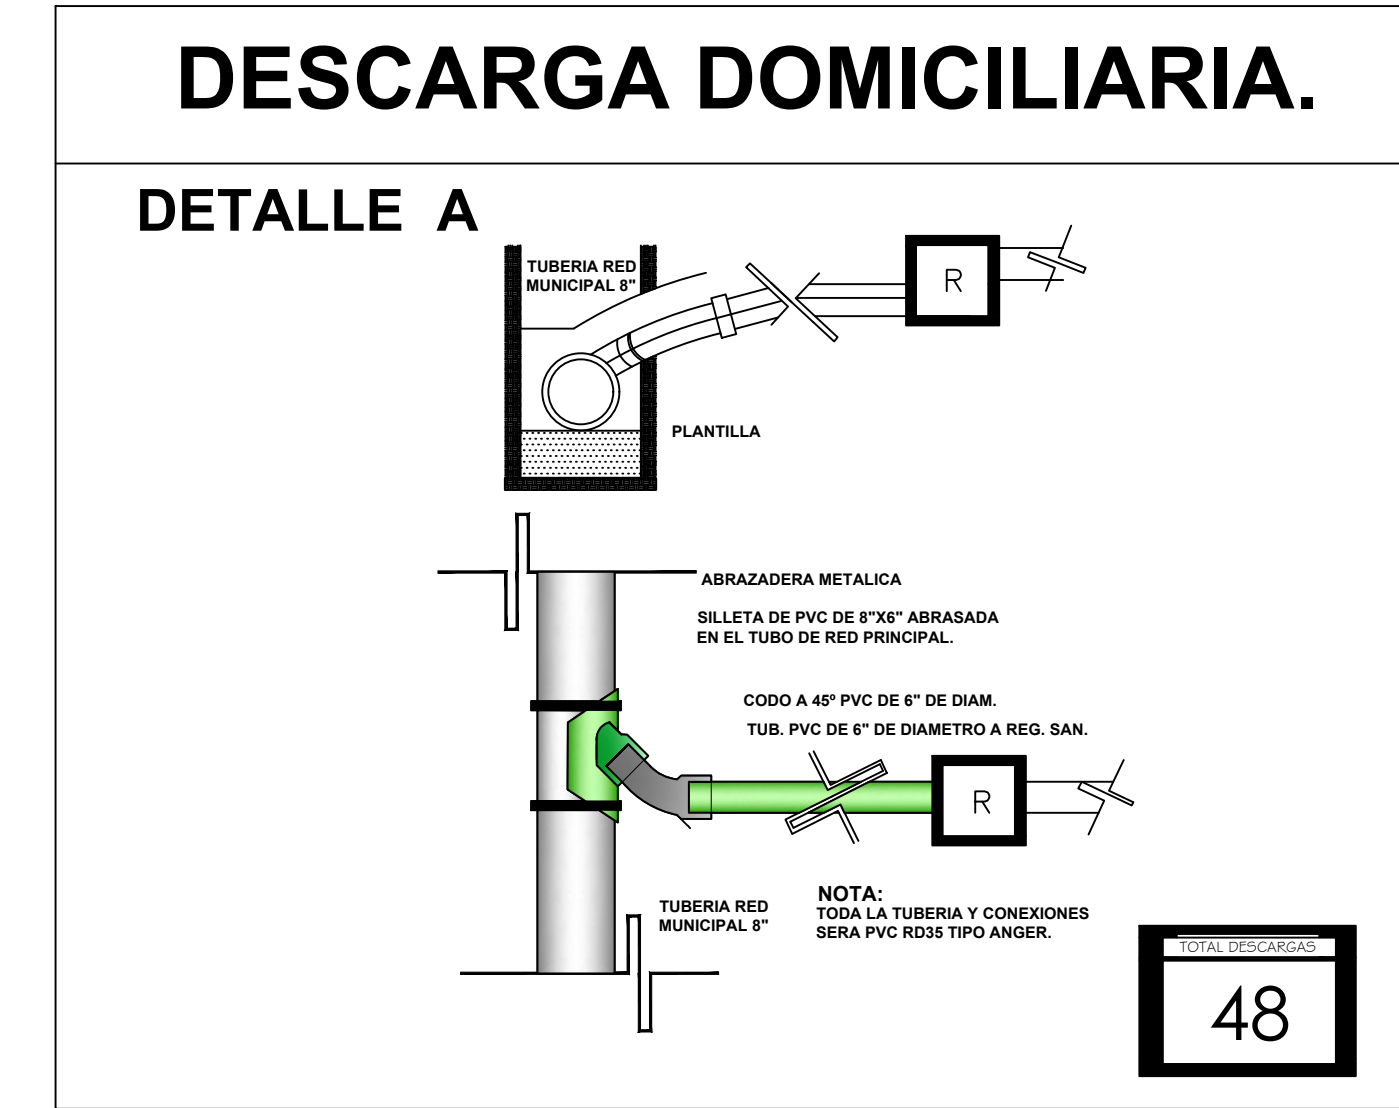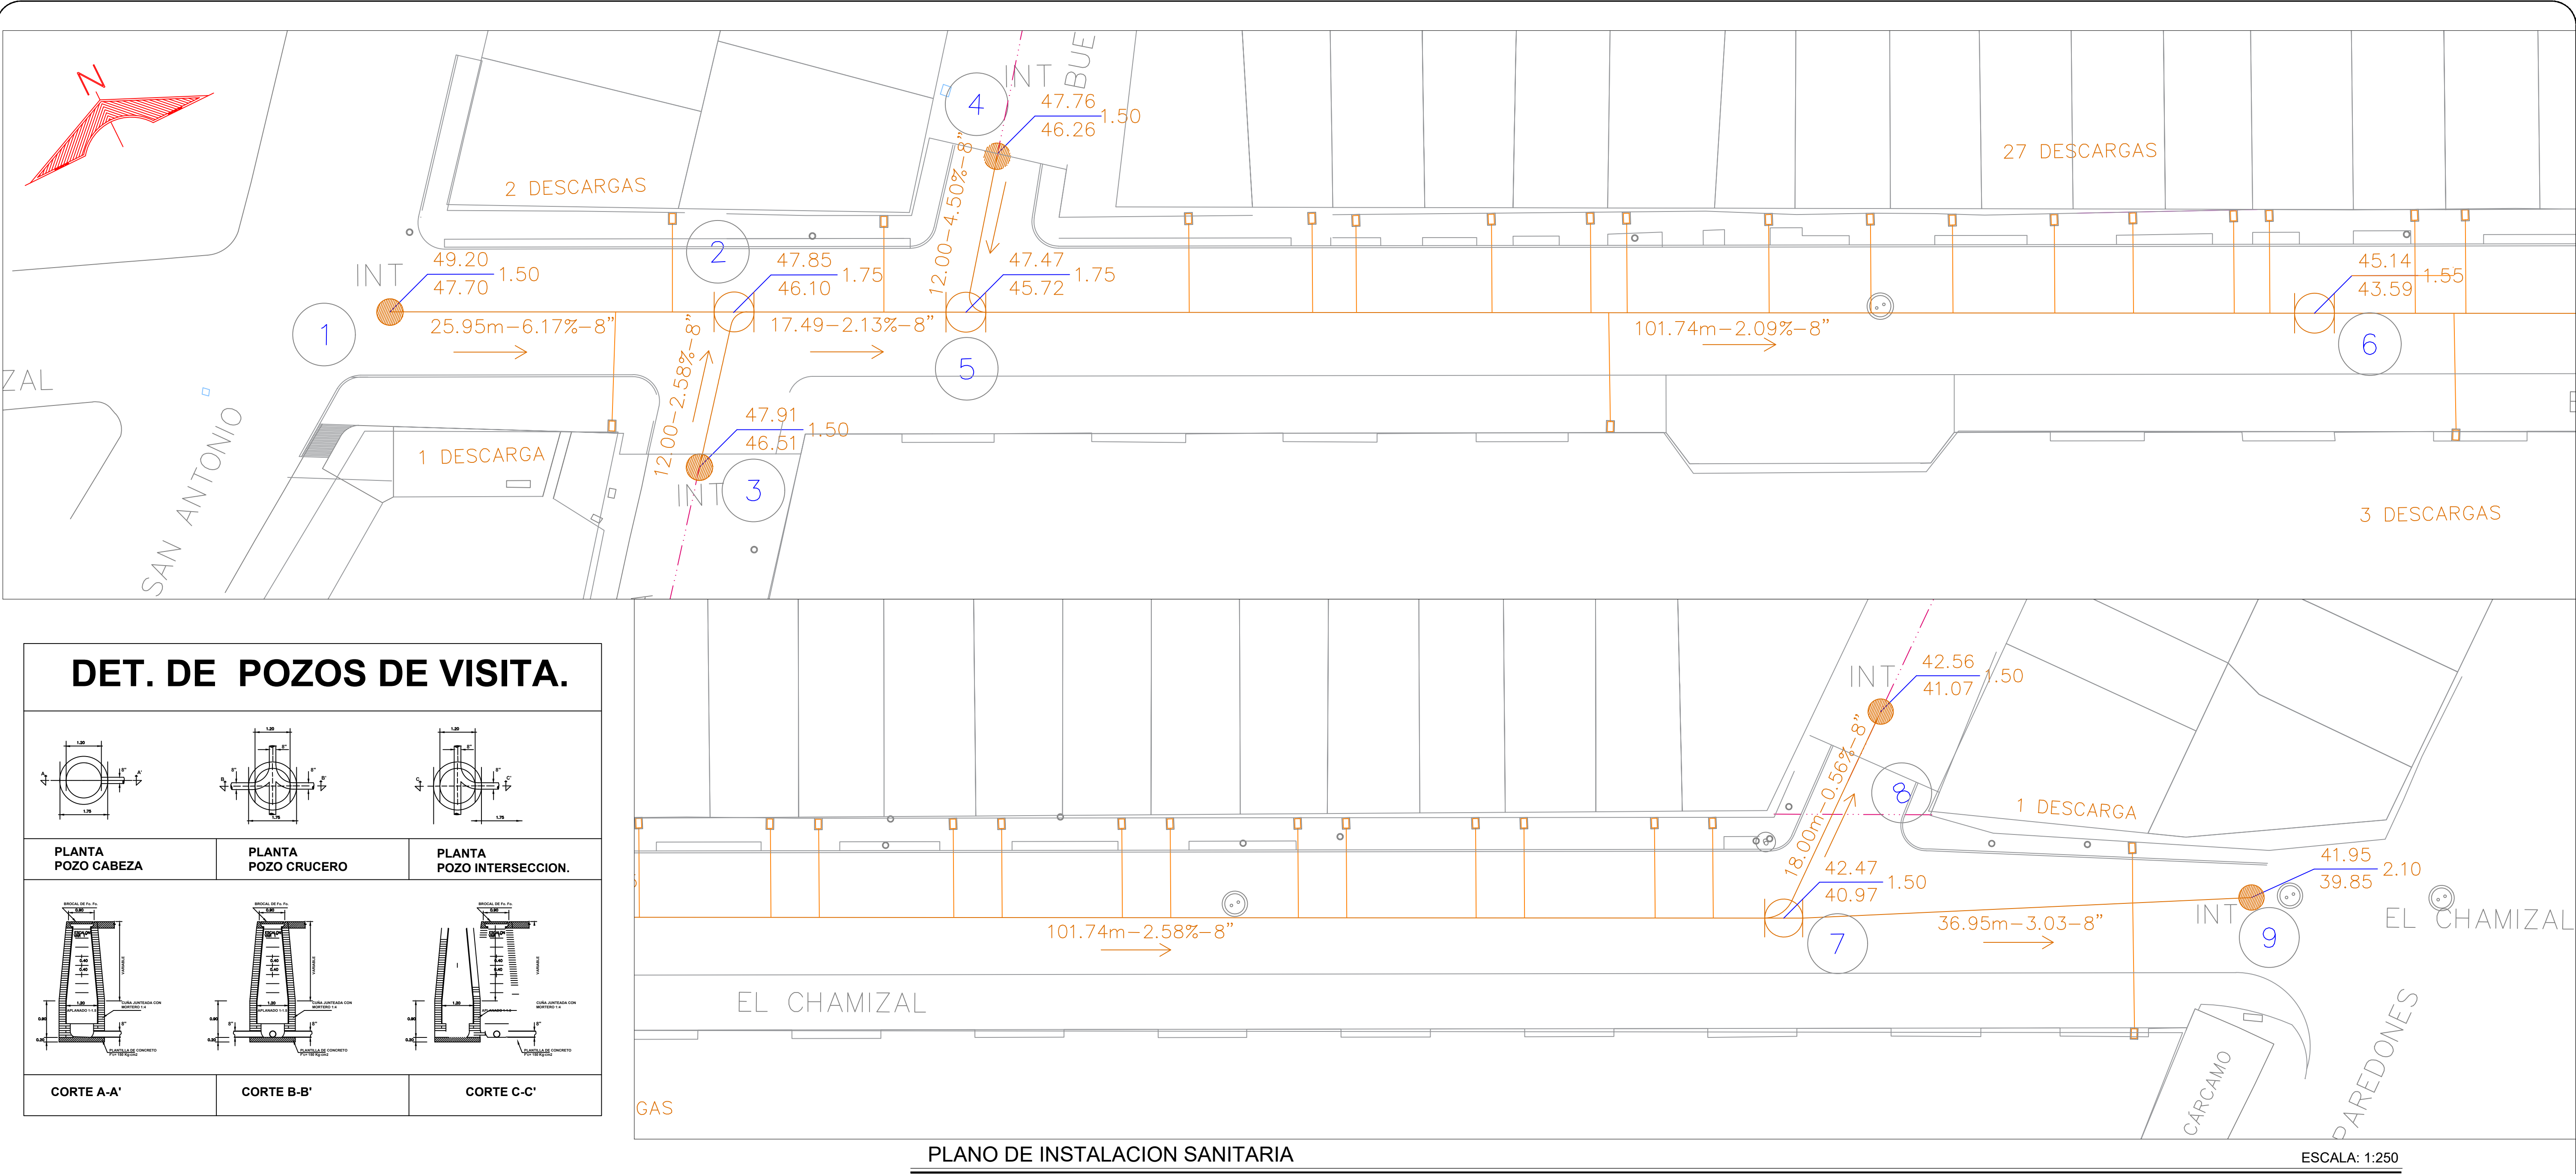

MACROLOCALIZACION

MICROLOCALIZACION

SIMBOLOGIA:

NO.	FECHA	REVISION	OBSERVACIONES

PROYECTO/OBRA:

Calle: EL CHAMIZAL


Tramo: CALLE SAN ANTONIO A CALLE LOS PAREDONES

Contenido: INSTALACION SANITARIA


LAMINA:

SAN-01-1

JUNIO 2020

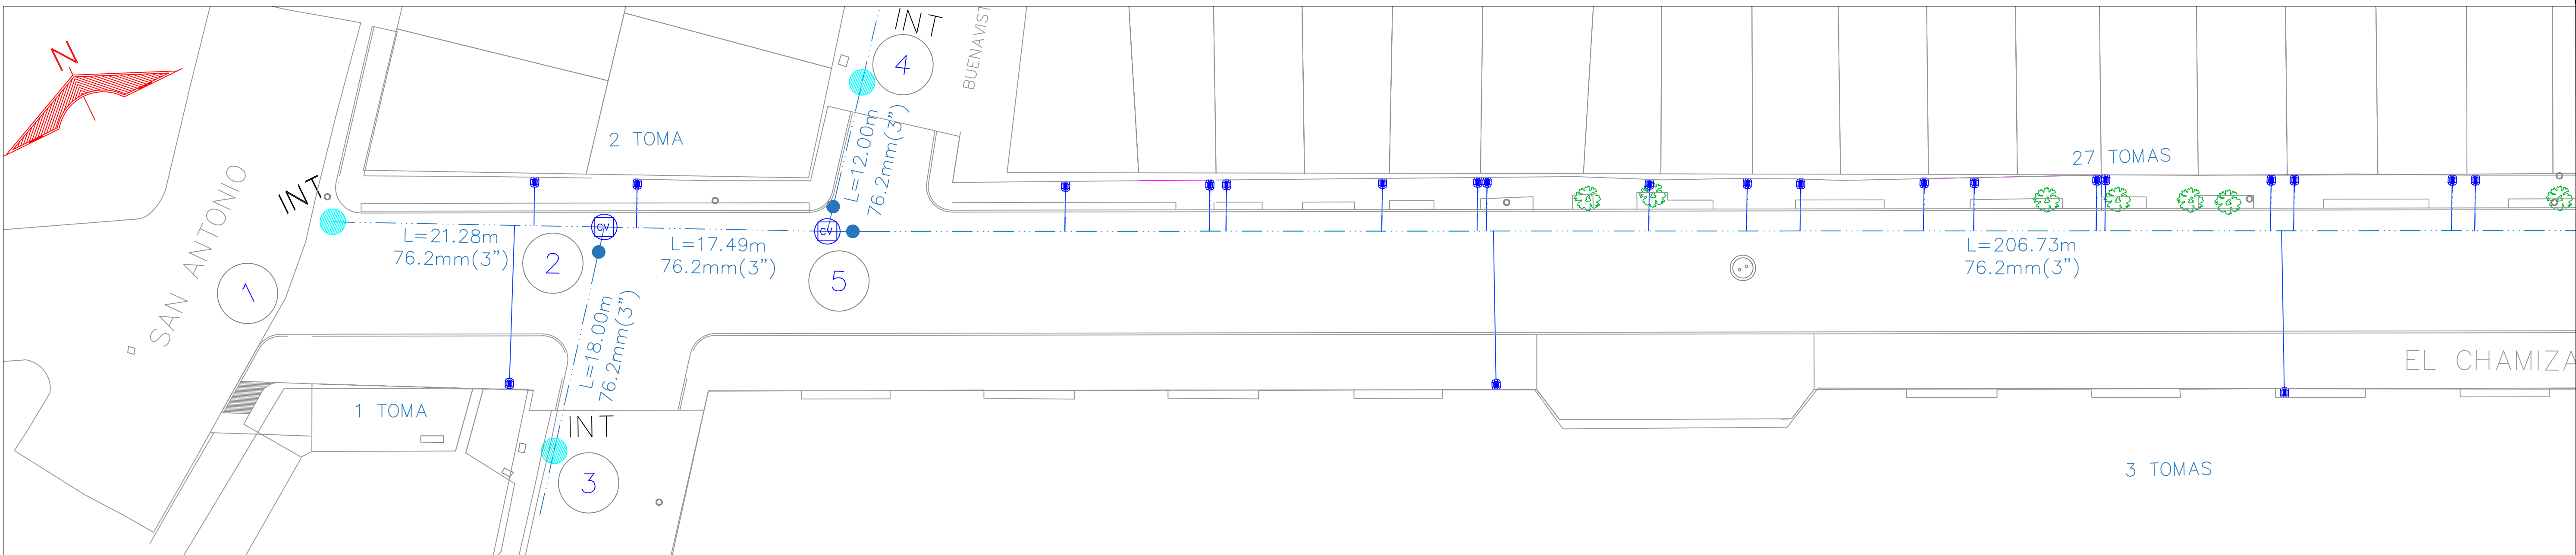

MACROLOCALIZACION

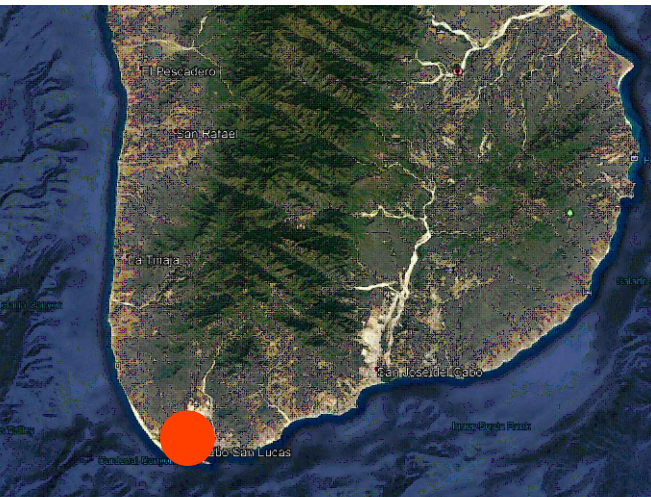

MICROLOCALIZACION





SIMBOLOGIA:

NOTAS


- 1-LAS ACOTACIONES SON EN CENTIMETROS EXCEPTO LAS ESPECIFICADAS EN OTRA UNIDAD
- 2-LAS PERILES ESTRUCTURALES DE 150x150" SE PERILE ENLARGADOS PARA LA CONSTRUCCION DEL CONTRAMARCO SERAN DE TIPO LUNAR
- 3-EL DADO DE OPERACION DE LA VALVULA DEBERA QUEDAR CENTRADO CON LA TAPA DE LA CAJA
- 4-A LOS CONTRAMARCOS SE LES SOLLARA CON VARILLA DE 1/2" # 3 CON EL OBJETO DE PODER AMARRAR MAS SOLLAMENTE EL CONTRAMARCO CON LA LOSA SUPERIOR
- 5-LA LOSA SUPERIOR TENDRA EL ESPESOR DE 15cm. Y LLEVARA UN ENFRIAMIENTO DE VARILLAS DE #177A 15cm EN ARREGLO CENTRALIZADO, AZERO INTERIOR SE COLOCARA EN EL DENTRO CORTO
- 6-LA LOSA DE PISO SERA DE 15 CM DE ESPESOR, CON REFUERZO DE VARILLA DE 1/2" # 3 COMO SE MUEVA EN EL DISEÑO DE MARCO PARA LOSA DE OMENTACION
- 7-LAS MUROS DE LA CAJA SERAN DE BLOCK DE 150x40x40" (4"x8"x16") CON TODAS LAS CELDAS COLADAS CON UNA VARILLA DE 3/8" # 3 Y REF. HORIZONTAL VARILLA DE 3/8" # 3 HELDAS
- 8-QUEA A AJUSTO DE LA RESERVA PARE EN EL TIPO DE LA CAJA EN BASE DE 150x150" # 3 PARA DESAGUAR LA CAJA EN CASO NECESARIO PERO SIEMPRE QUE ESTE DESPUES DE A UN PISO DE SEDA DE ACOTALLADO
- 9-LA LOSA DE OMENTACION SE CONSTRUIRA SIEMPRE QUE SE DESPLANTE SOBRE TIERRA U OTRO MATERIAL SENSIBLE, SI EL TERRENO ES TIPIFICO ORDINARIO SOCA AL TERRENO O Roca FINE FORTANAL, SE COLOCARA UNA PLANTILLA DE 15 CM DE TIPOE SACA, SE ELIMINARA LA LOSA, DESPLANTANDO LOS MARGES PROXIMAMENTE SOBRE EL TIPOE
- 10-SE UTILIZARA CONCRETO F=2000kg/cm2, Y ACERO DE REFUERZO F=4000 kg/cm2 EN LOSA DE OMENTACION, LOSA SUPERIOR (COBERTA) Y DADA
- 11-LA TAPA SEDA DE F=150 kg

DETALLES.

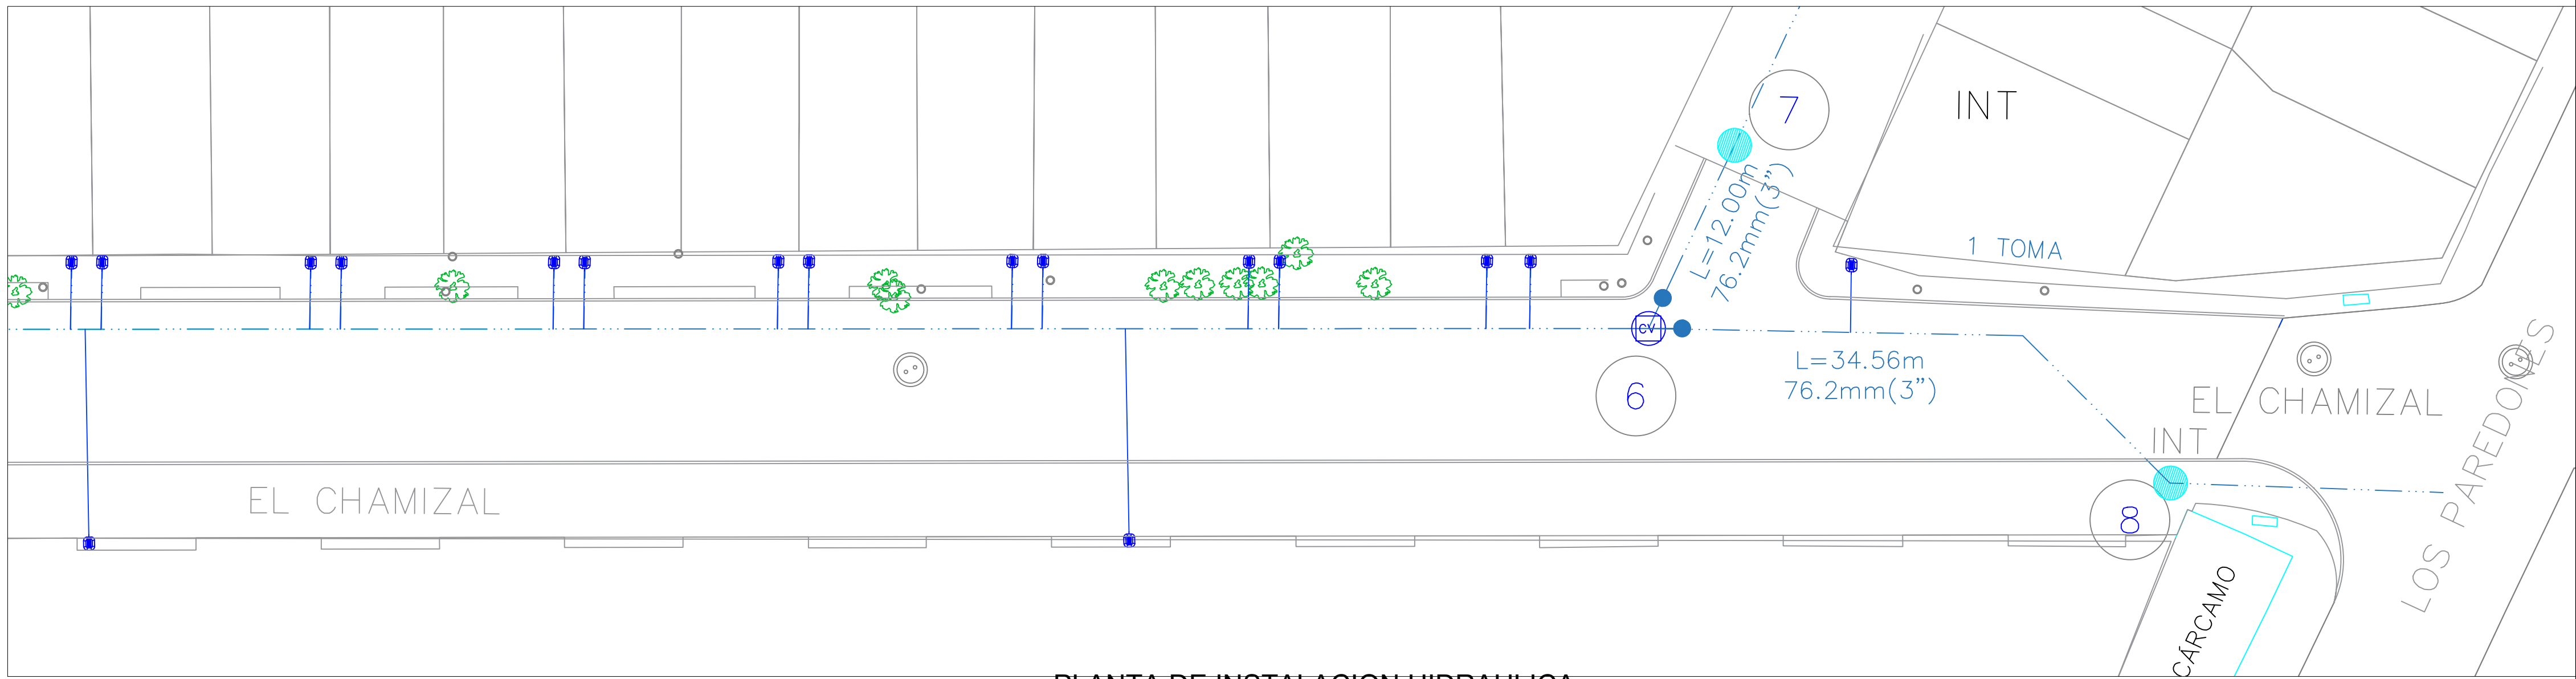
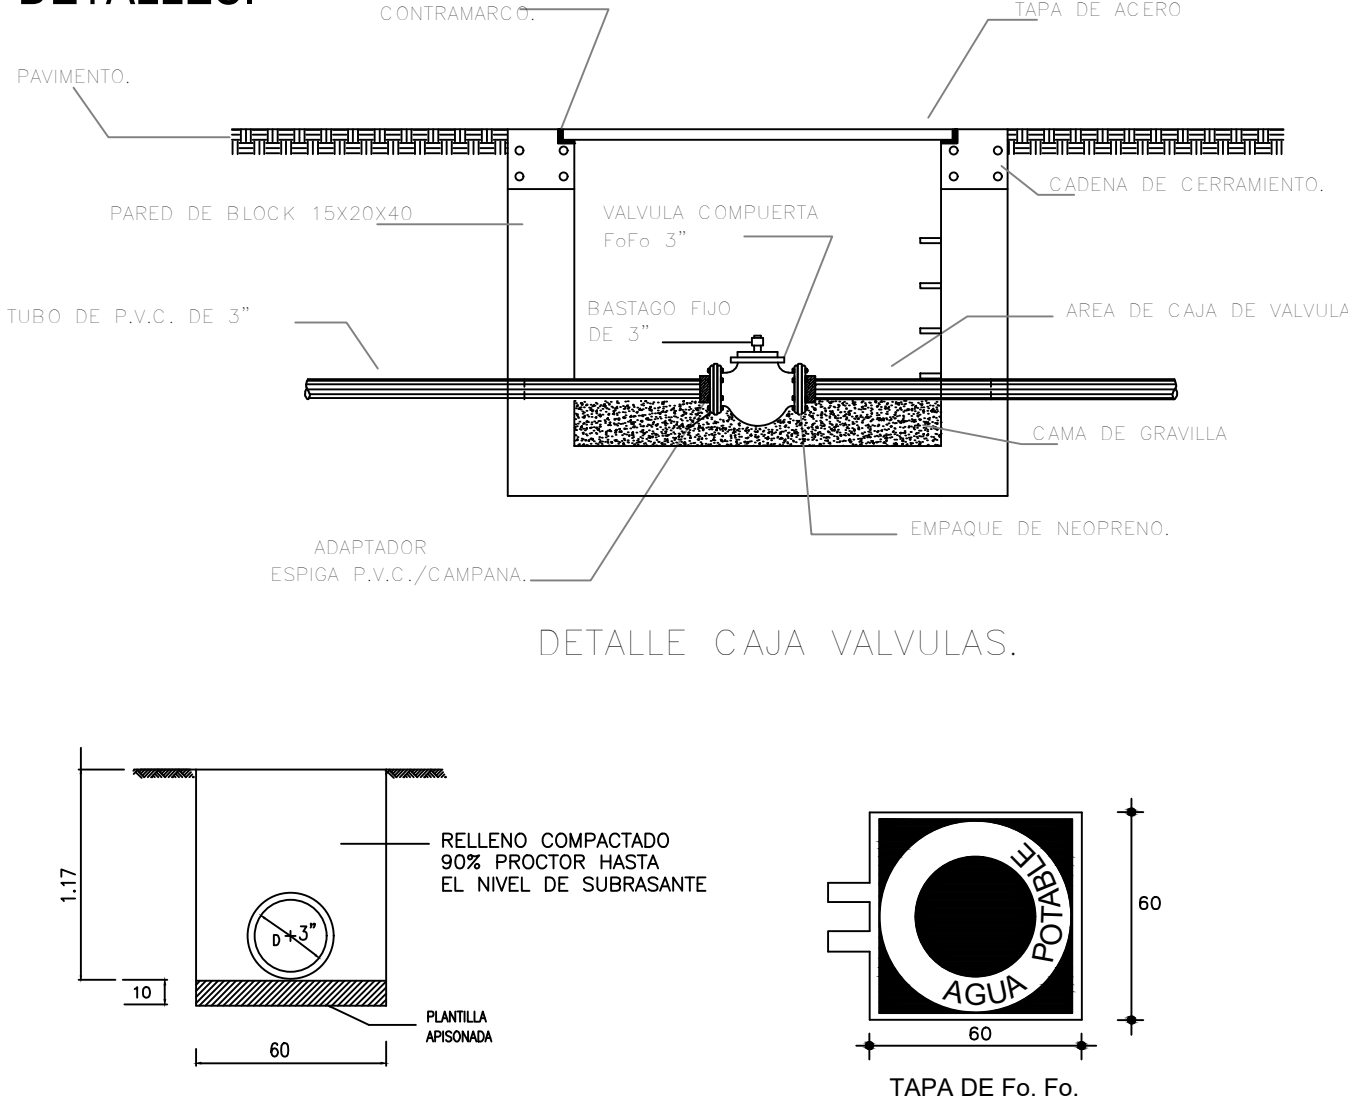


PLANTA DE INSTALACION HIDRAULICA

ESCALA: 1:250

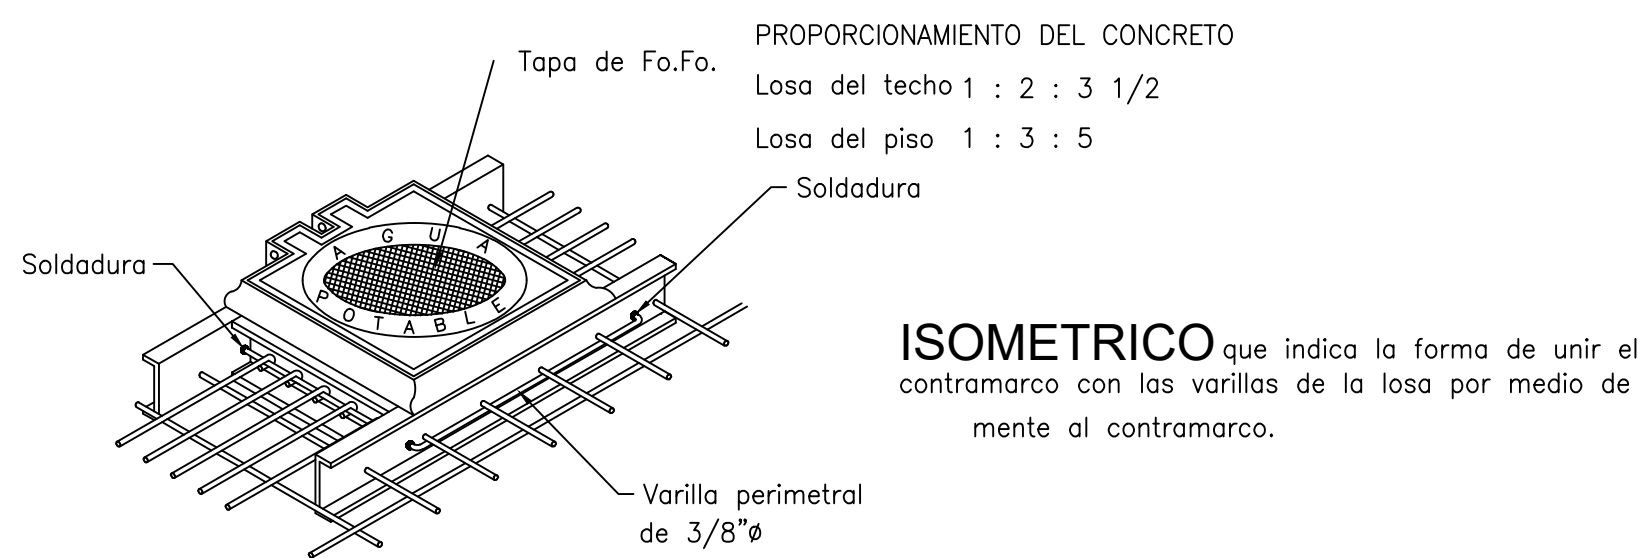

ISOMETRICO que indica la forma de unir el contramarco con las varillas de la losa por medio de mente al contramarco.

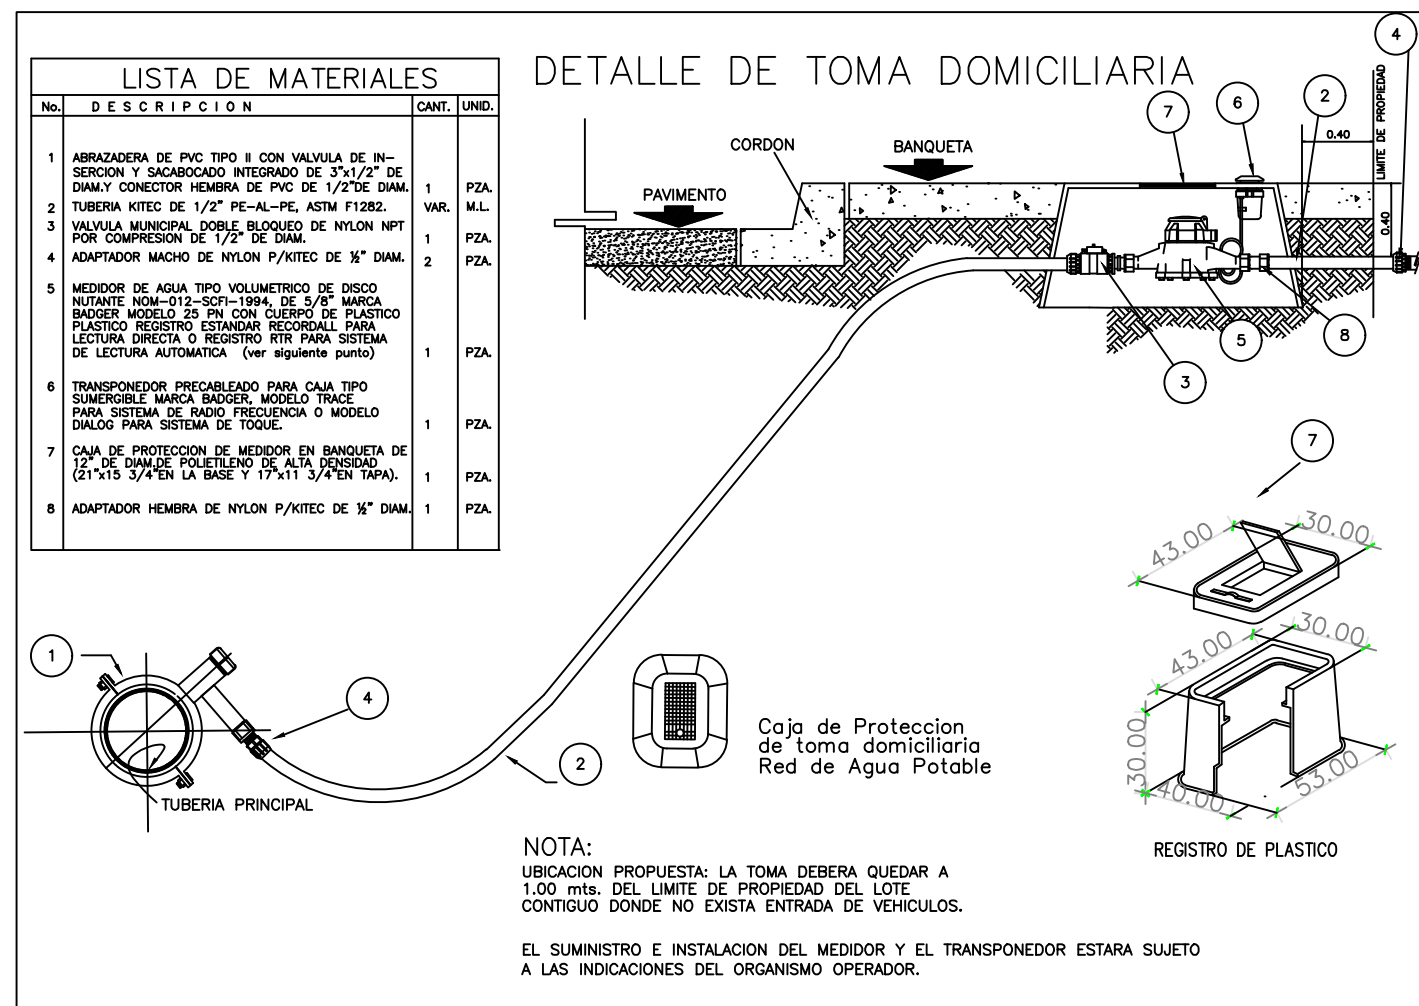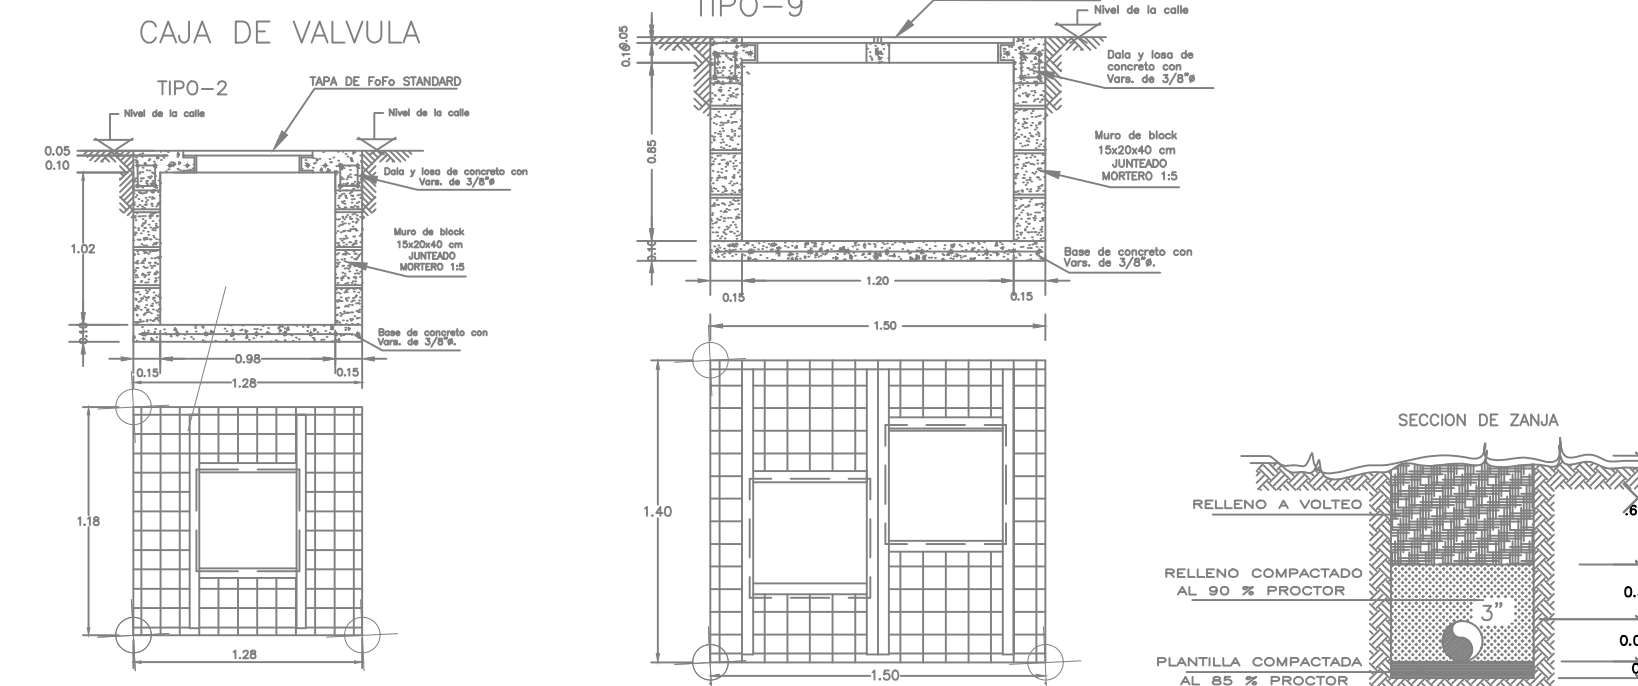

Tomas Domiciliarias

TIPO A	TIPO B	TIPO C
4	30	34

DETALLES DE INSTALACION HIDRAULICA

ESCALA: S/E



FIDEICOMISO DE OBRAS DE INFRAESTRUCTURA SOCIAL DE LOS CABOS



PROYECTO REVISÓ
ARQ. FERNANDO ROSALES SUAREZ PROYECTISTA
ING. FERNANDO ROBLES USSHER COORDINADOR DEL FOIS LOS CABOS

ESCALA 1 : 250
0 5 10 15 25 50 m

PROYECTO/OBRA:


Calle: EL CHAMIZAL
Tramo: CALLE SAN ANTONIO A CALLE LOS PAREDONES
Contenido: INSTALACION HIDRAULICA

LAMINA:


HID-01-1

JUNIO 2020




SECCION A

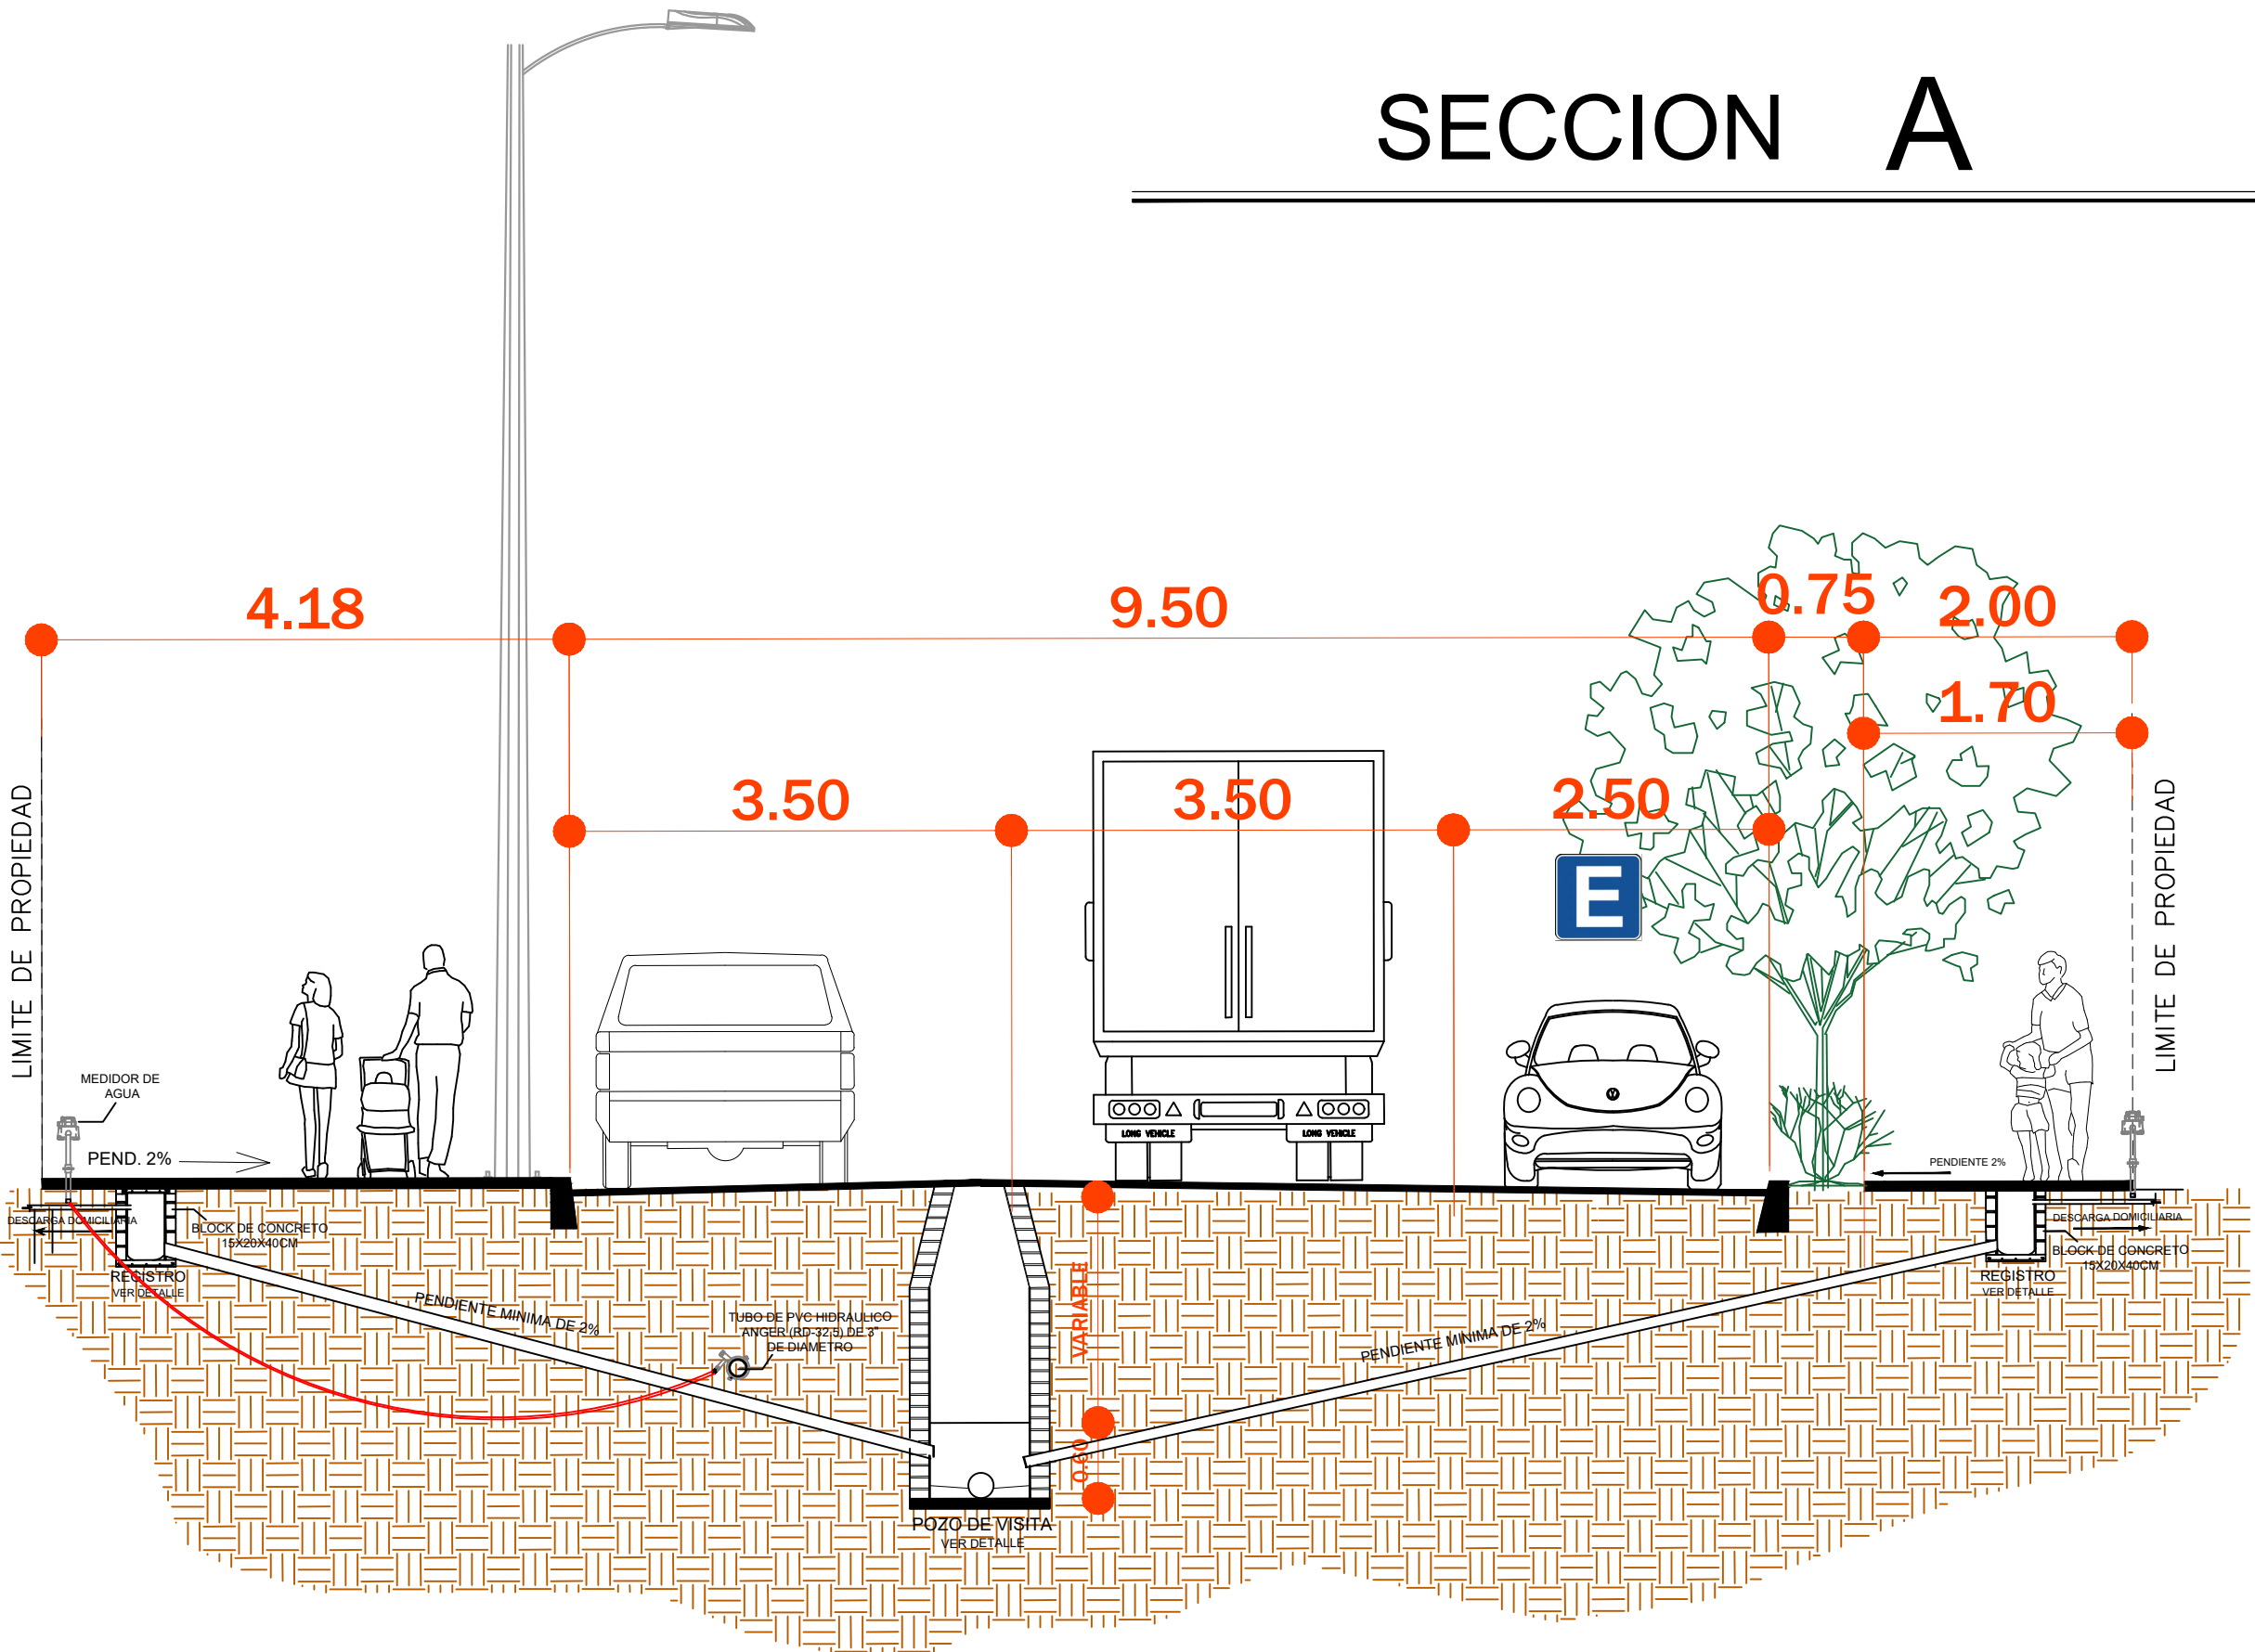

SECCION B

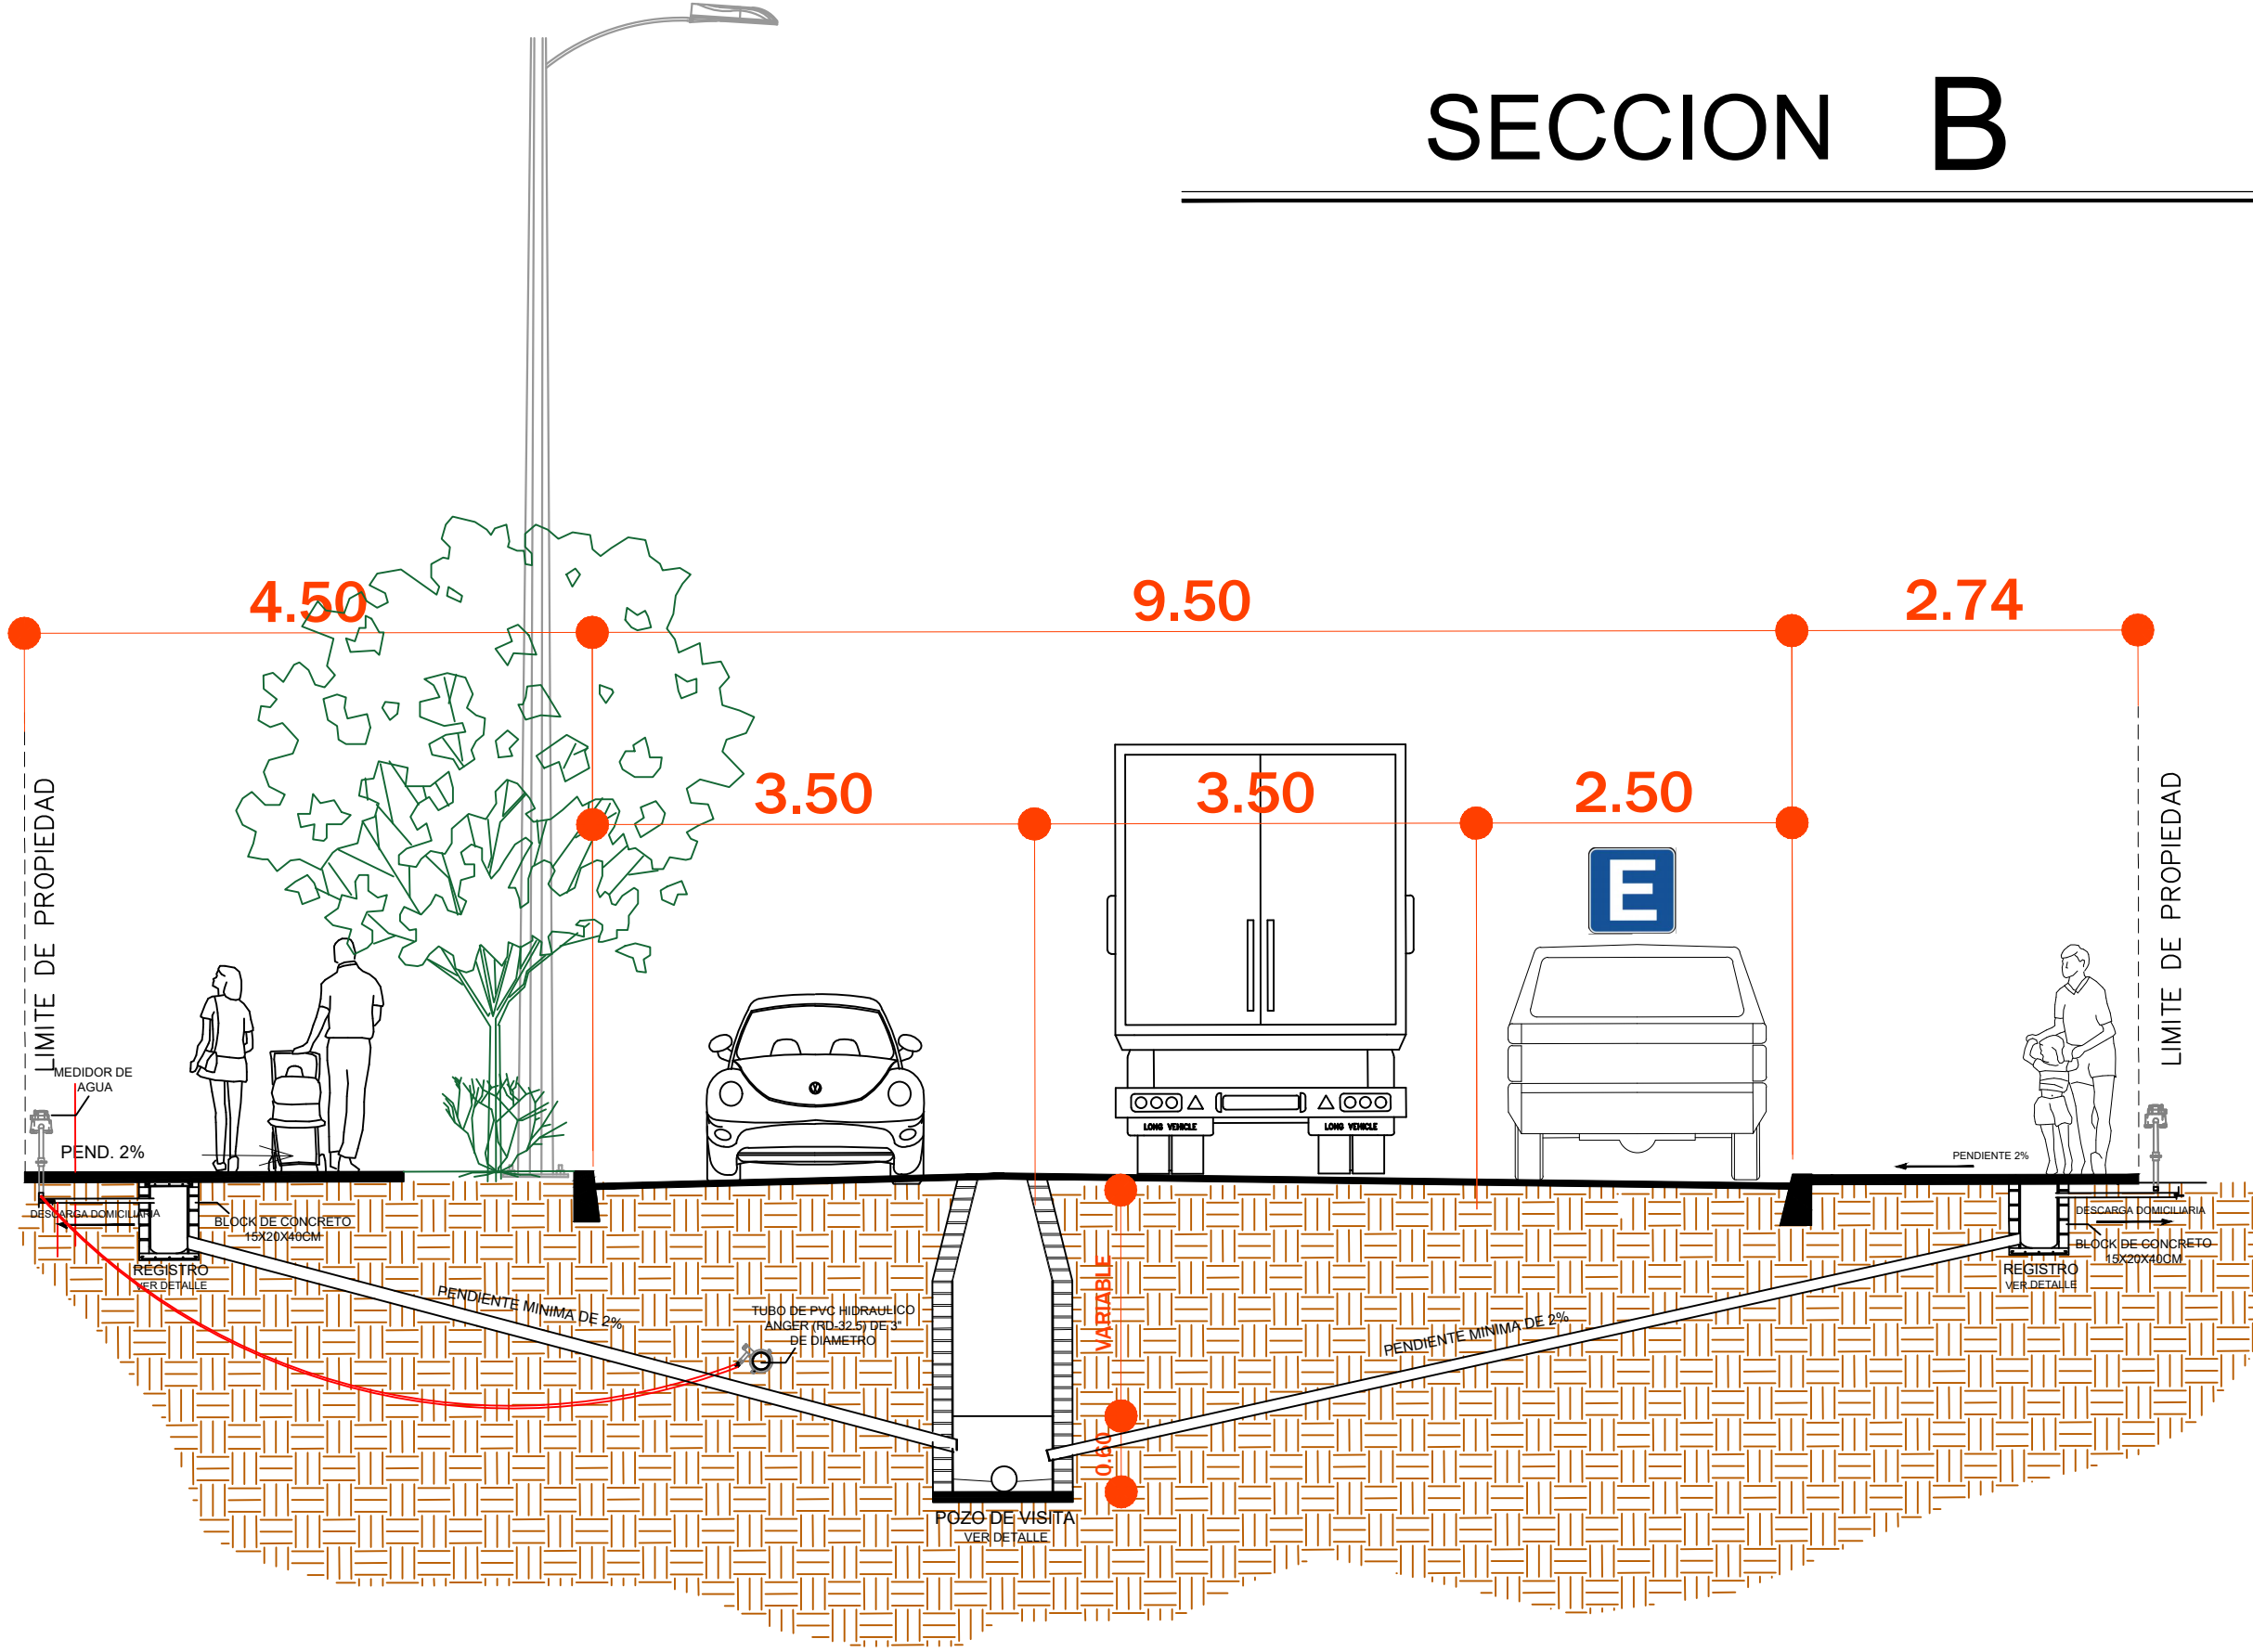

SECCION C

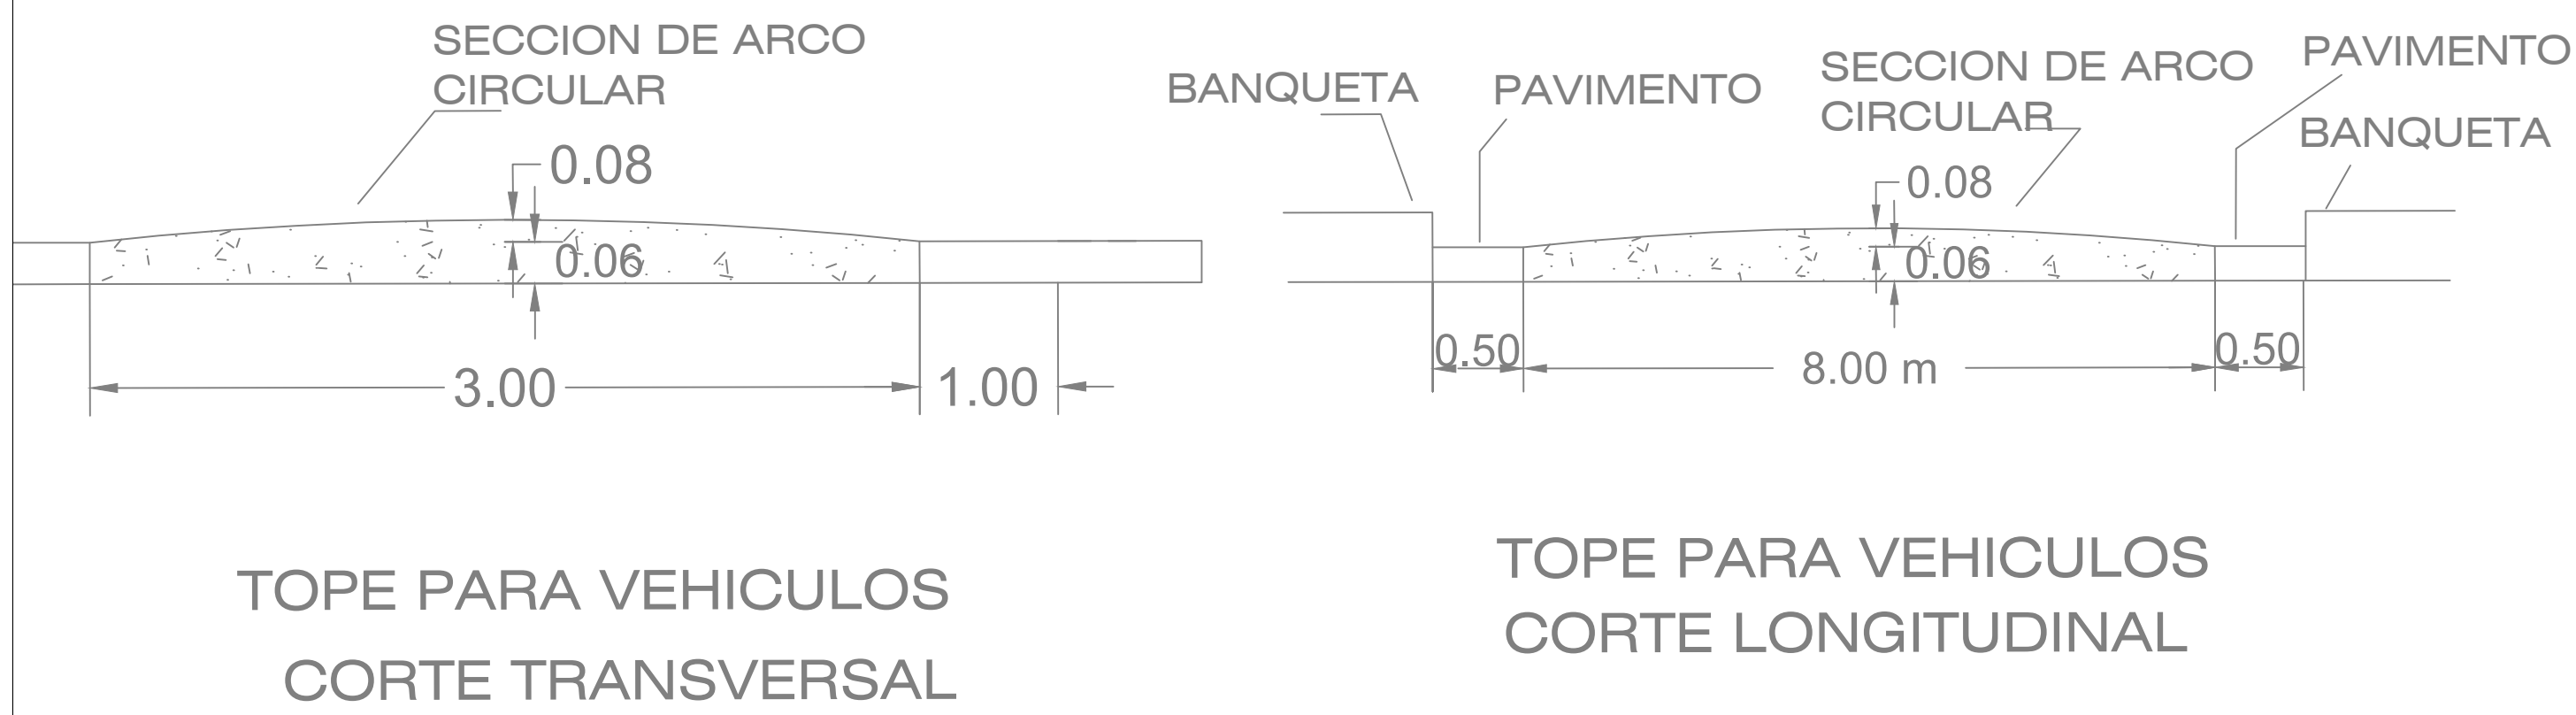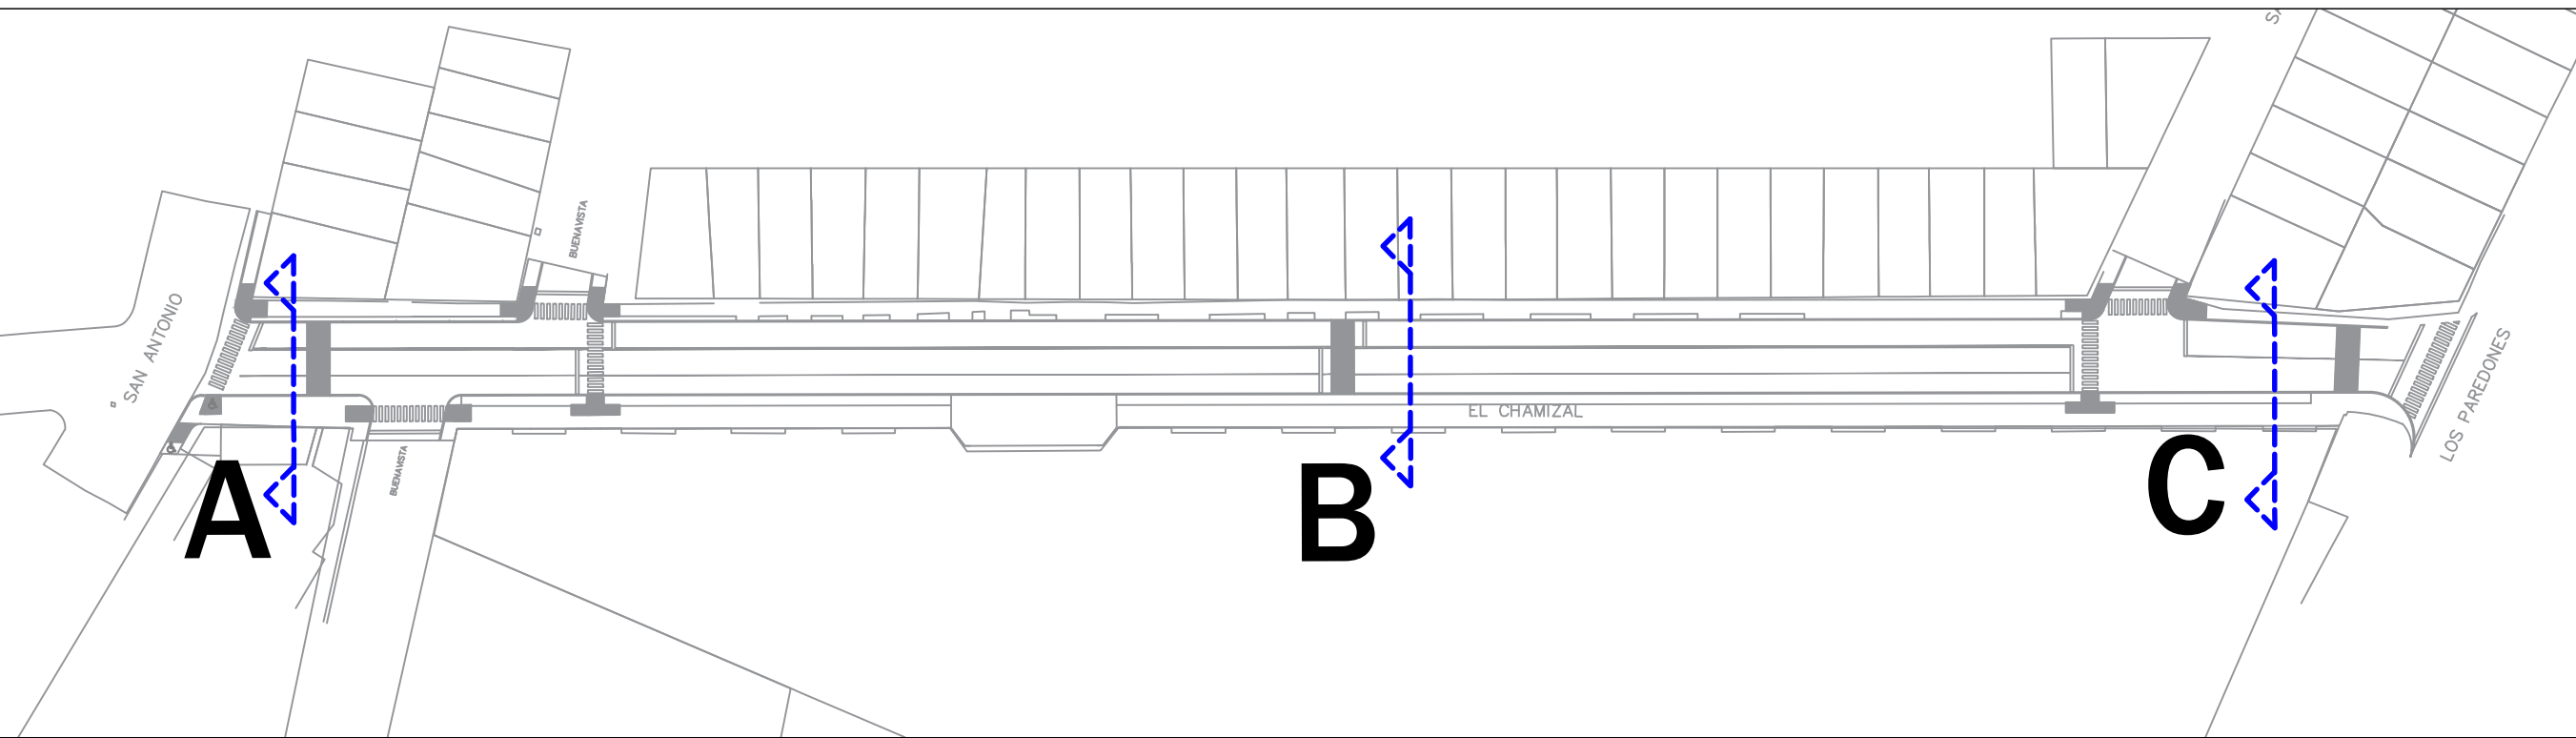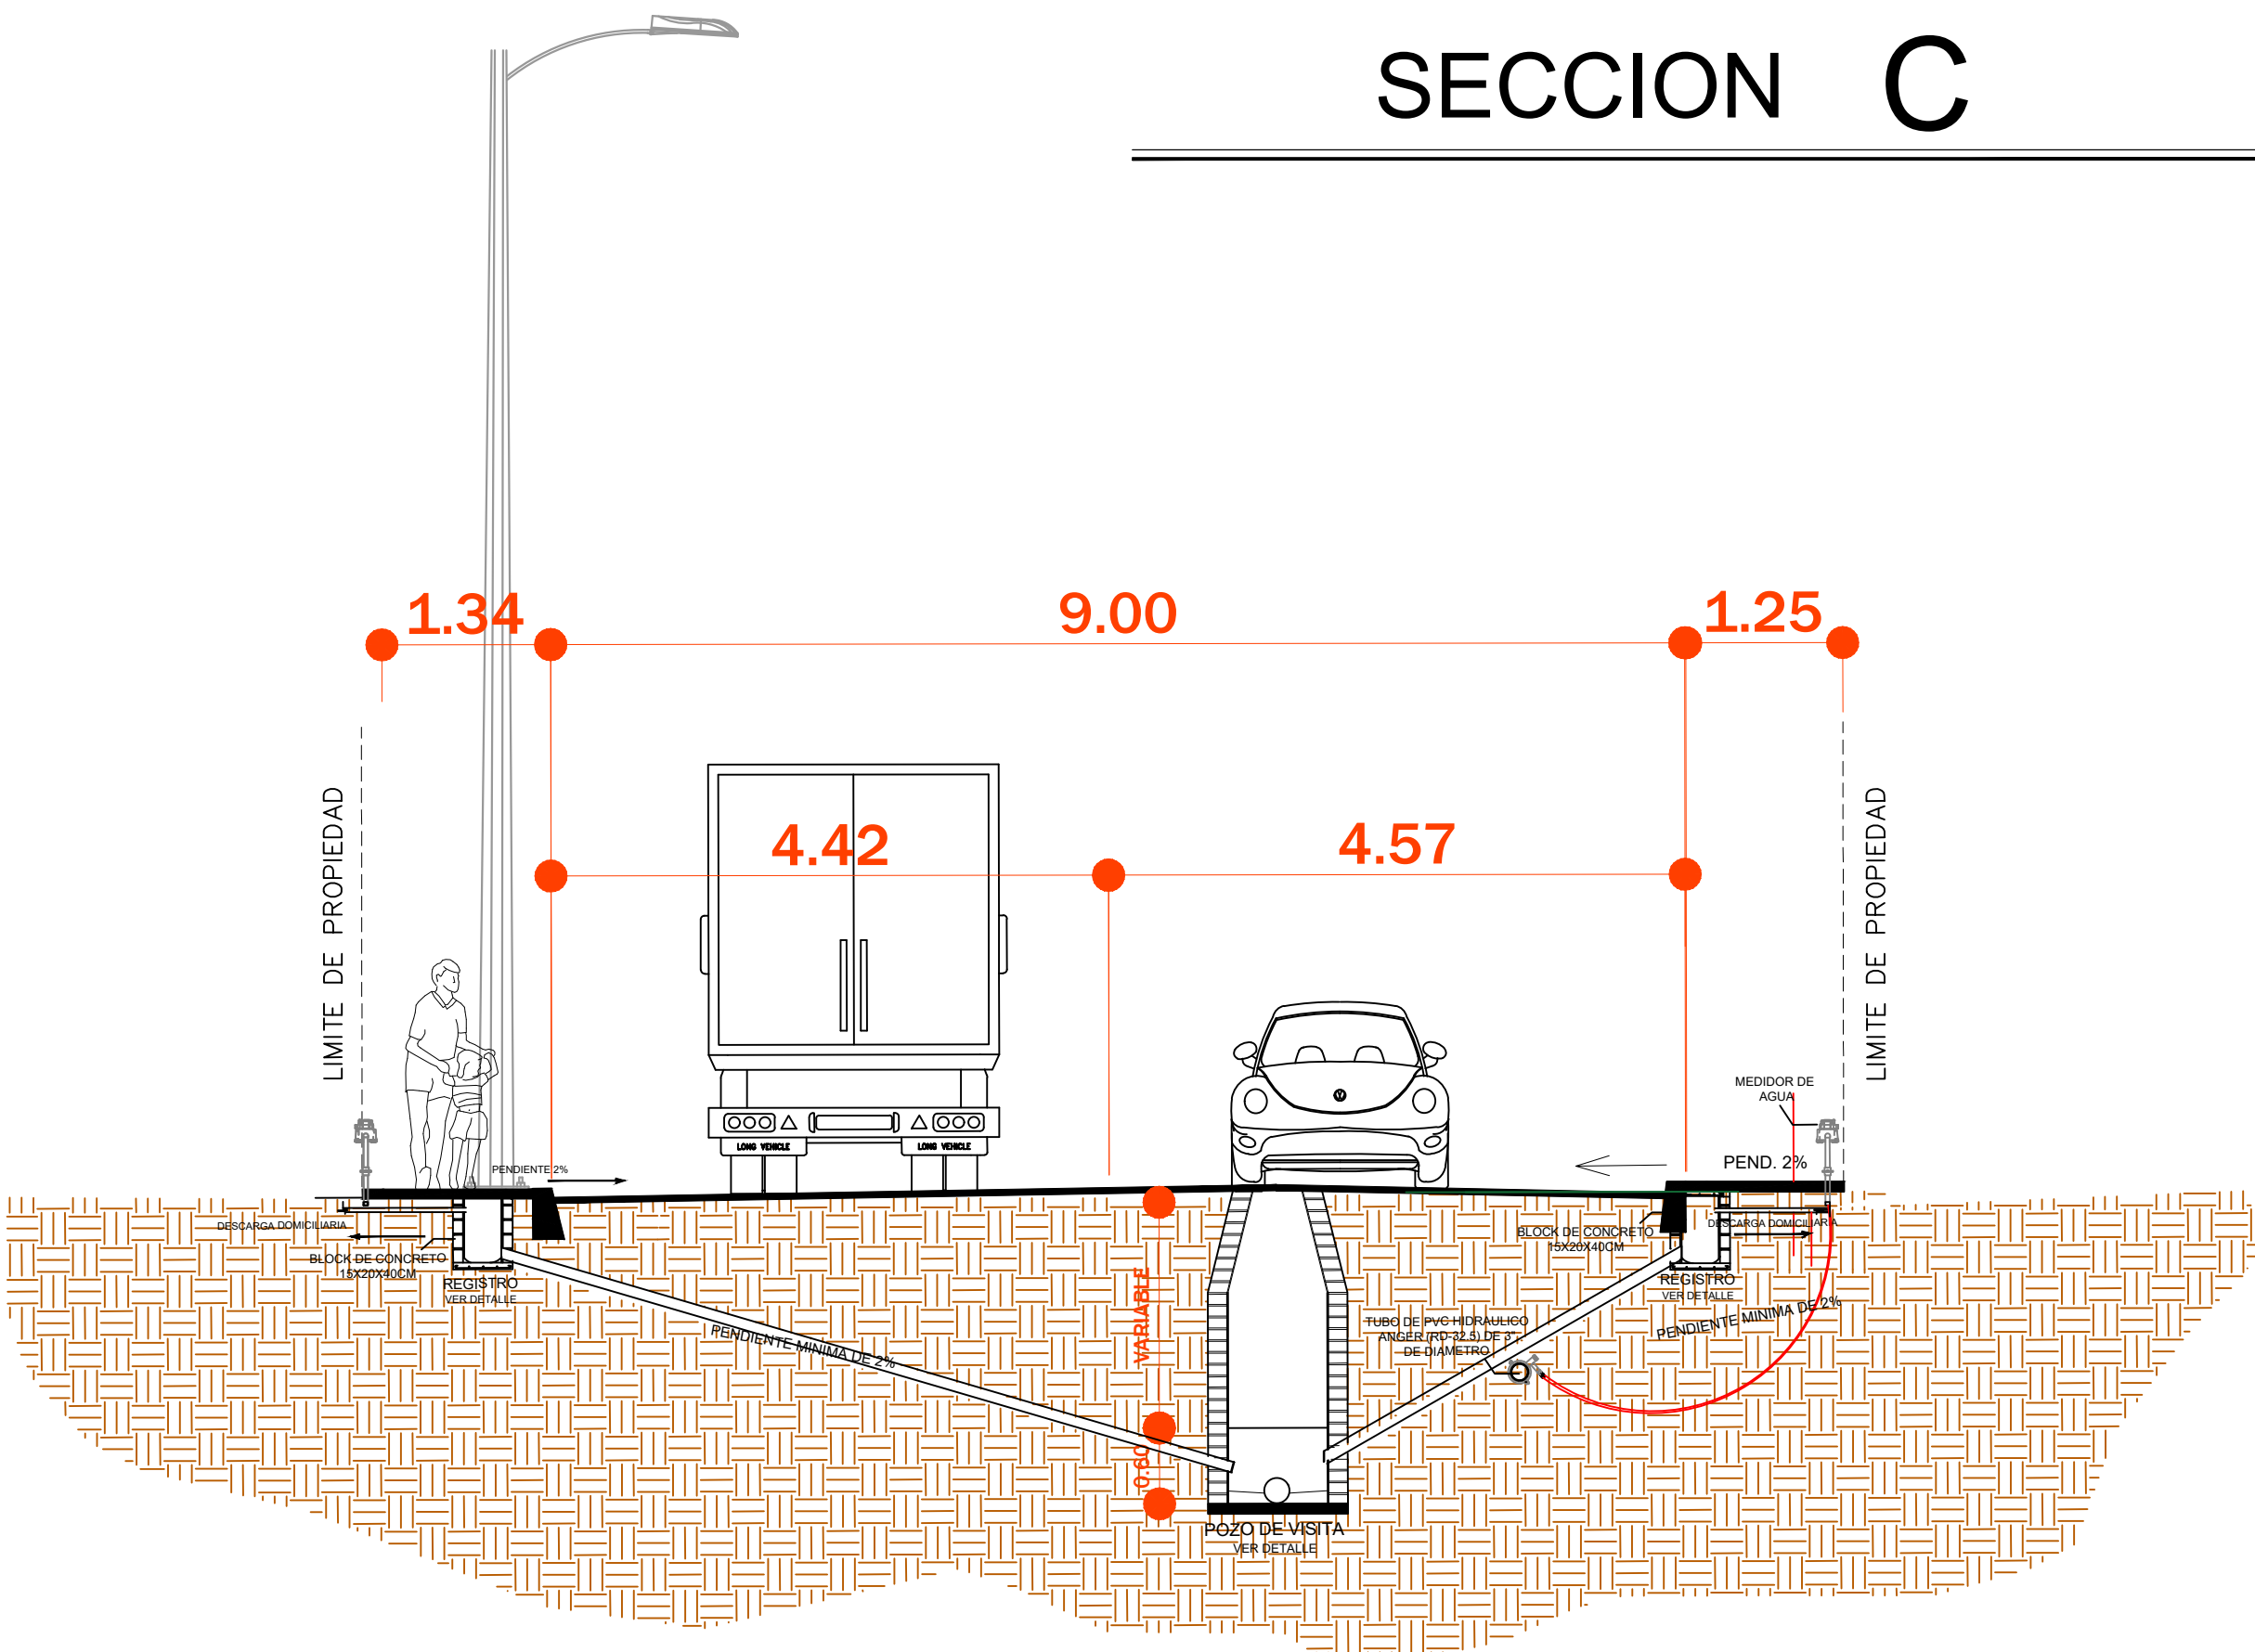


LOS TOPES PARA VEHICULO SE DEVERA DEJAR 20 CM DE SEPARACION ENTRE GUARNICION Y TOPE, PARA ESCURRIMIENTO PLUVIAL. AL IGUAL EN EL CENTRO DEL TOPE PARA EVITAR ENCHARCAMIENTOS.

SECCIONES TRANSVERSALES DE LA CALLE CHAMIZAL

ESCALA: S/E

MACROLOCALIZACION

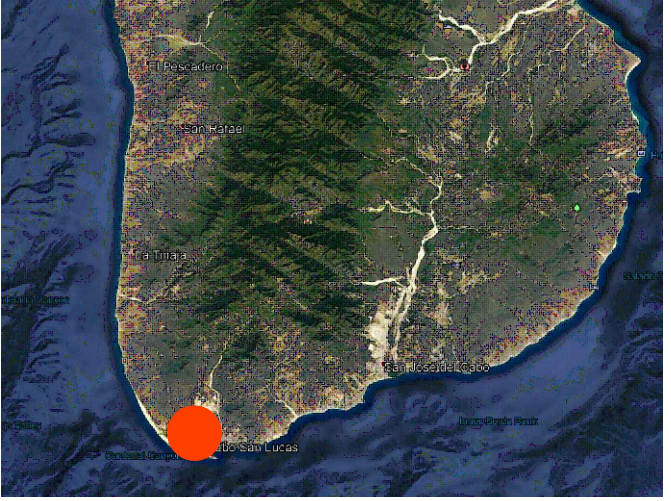

MICROLOCALIZACION



SIMBOLOGIA:

NOTAS GENERALES

- | | |
|----|---|
| 4 | EL CONDUCTOR A UTILIZAR EN LOS CIRCUITOS DE BAJA TENSION SERA CABLE DE ALUMINIO CON AISLAMIENTO THW-1LS, 600 VOLTS MARCA CONDUIMEX O WIMON. |
| 5 | EN LAS CONDUITAS EL CABLE DEBERA RESPETAR EL SIGUIENTE CODIGO DE COLORES: |
| 6 | VERDE: COLOR PARA LOS CABLES DE 0 GRIS. |
| 7 | TIERRA: TODOS LOS CABLES RESTANTES. |
| 8 | SE COLOCARA UN REVESTIMIENTO DE CONCRETO DE 40CMX60CMX60CM PARA LAS CONEXIONES EN EL PIE DEL POSTE ASI COMO EN LOS |
| 9 | MUJERES DE MEDICION |
| 10 | TODAS LAS LUMINARIAS TENDRAN TIERRA CONDUCTIVA |
| 11 | TODOS LOS POSTES DEBERAN SER ATERRIZADOS POR SEGURIDAD |
| 12 | EN LAS CANALIZACIONES APARENTES DONDE NO ESTEN EXPUESTAS A DANGROS FISICOS, SE PODRA UTILIZAR TIERRA CONDUIT RIGIDA |
| 13 | DE 1/2" DE DIAMETRO |
| 14 | EN LAS CANALIZACIONES APARENTES EN LOSAS DE AZOTEA SE UTILIZARA TIERRA CONDUIT METALICA TIPO PESADO |
| 15 | TODAS LAS CANALIZACIONES DEBERAN TENER CONTINUIDAD MECANICA Y ELECTRICA |
| 16 | TODAS LAS PARTES METALICAS DE CAJAS, TABLEROS Y |
| 17 | ARMARIOS ELECTRICOS DEBERAN ESTAR CONECTADOS A TIERRA DE ACUERDO A LA SECCION 250 DE LA NOM |
| 18 | TODOS LOS MATERIALES UTILIZADOS DEBERAN CONTAR CON CERTIFICACION NOM |
| 19 | LA DISTANCIA INTERPOSTAL SERA APROXIMADAMENTE DE 33 METROS CON UN MARGEN DE POTENCIA DE 73WAT |
| 20 | LA COLOCACION DE BASES DE CONEXION EN LAS BARANDEAS PARA AREAS VERDES COLOCARAS EN LAS HANQUETAS |

NO.	FECHA	REVISION	OBSERVACIONES

PROYECTO/OBRA:

Calle: EL CHAMIZAL

Tramo: CALLE SAN ANTONIO A CALLE LOS PAREDONES

Contenido: SECCIONES TRANSVERSALES

LAMINA:

SECC-01-1

JUNIO 2020



FIDEICOMISO DE OBRAS DE INFRAESTRUCTURA SOCIAL DE LOS CABOS

PROYECTÓ	REVISÓ
ARQ. FERNANDO ROSALES SUAREZ PROYECTISTA	ING. FERNANDO ROBLES USSHER COORDINADOR DEL FOIS LOS CABOS

E S C A L A 1 : 2 5 0

0 5 10 15 25 50 n

