
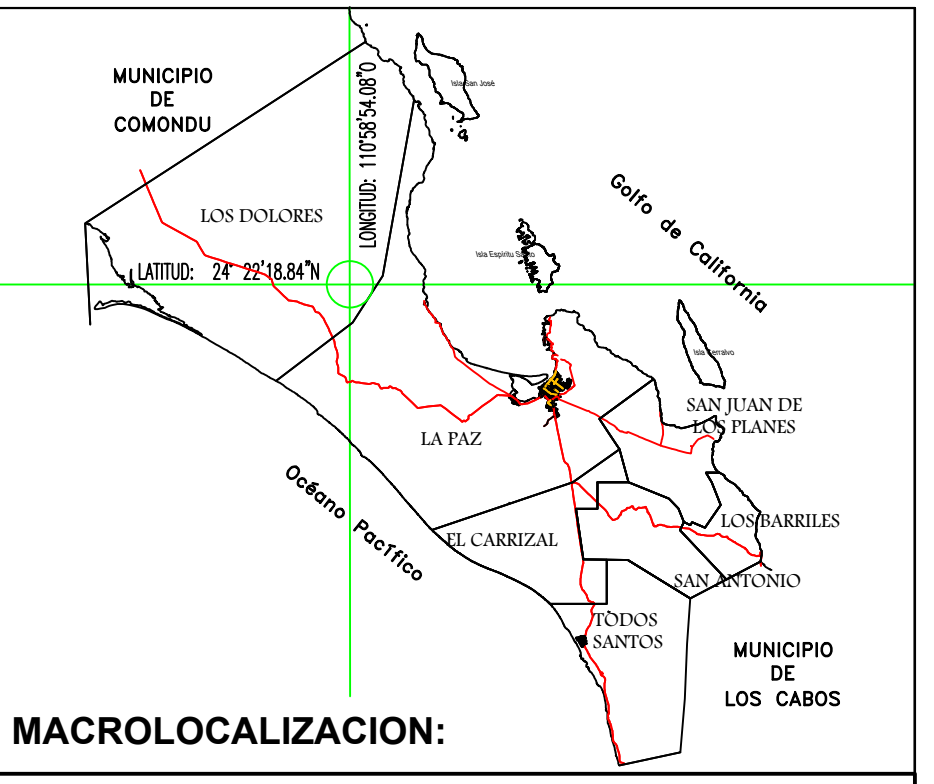
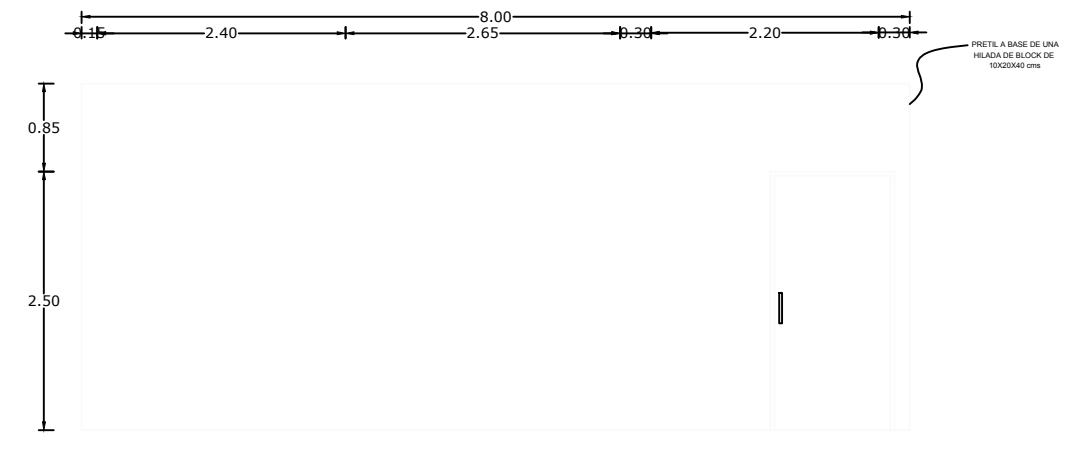
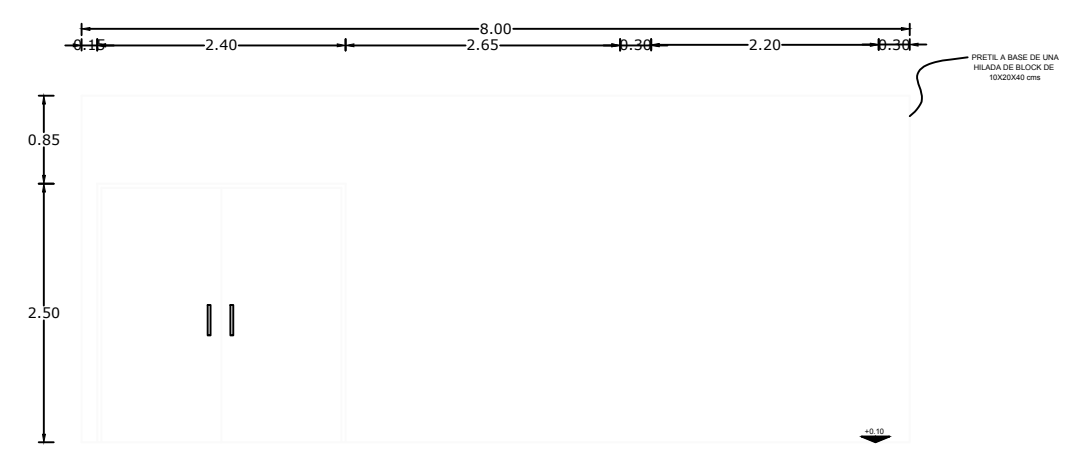
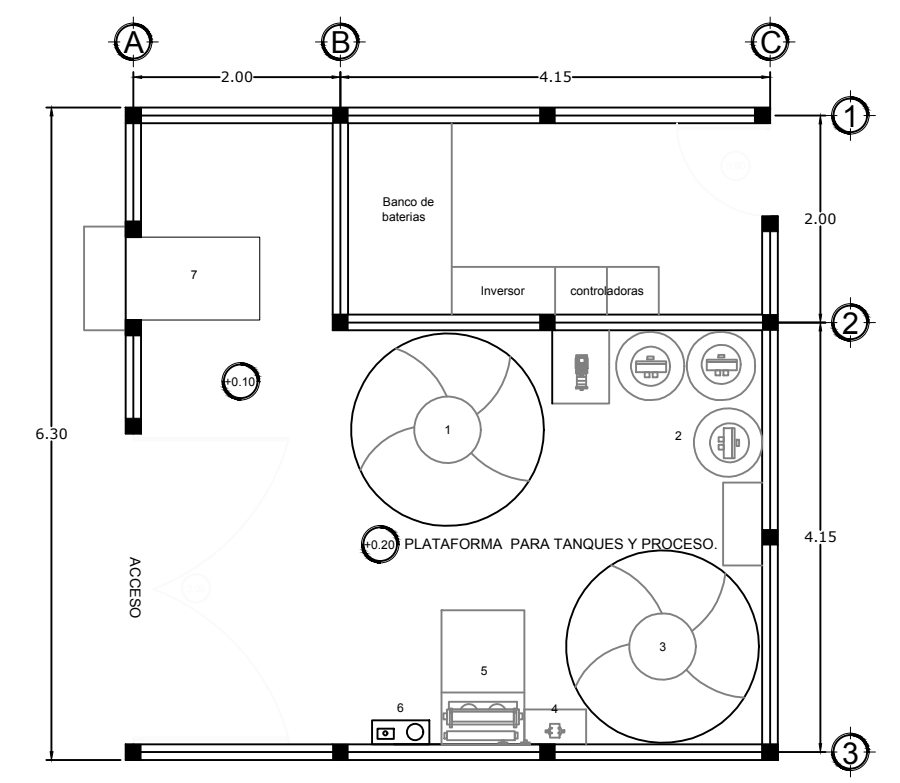


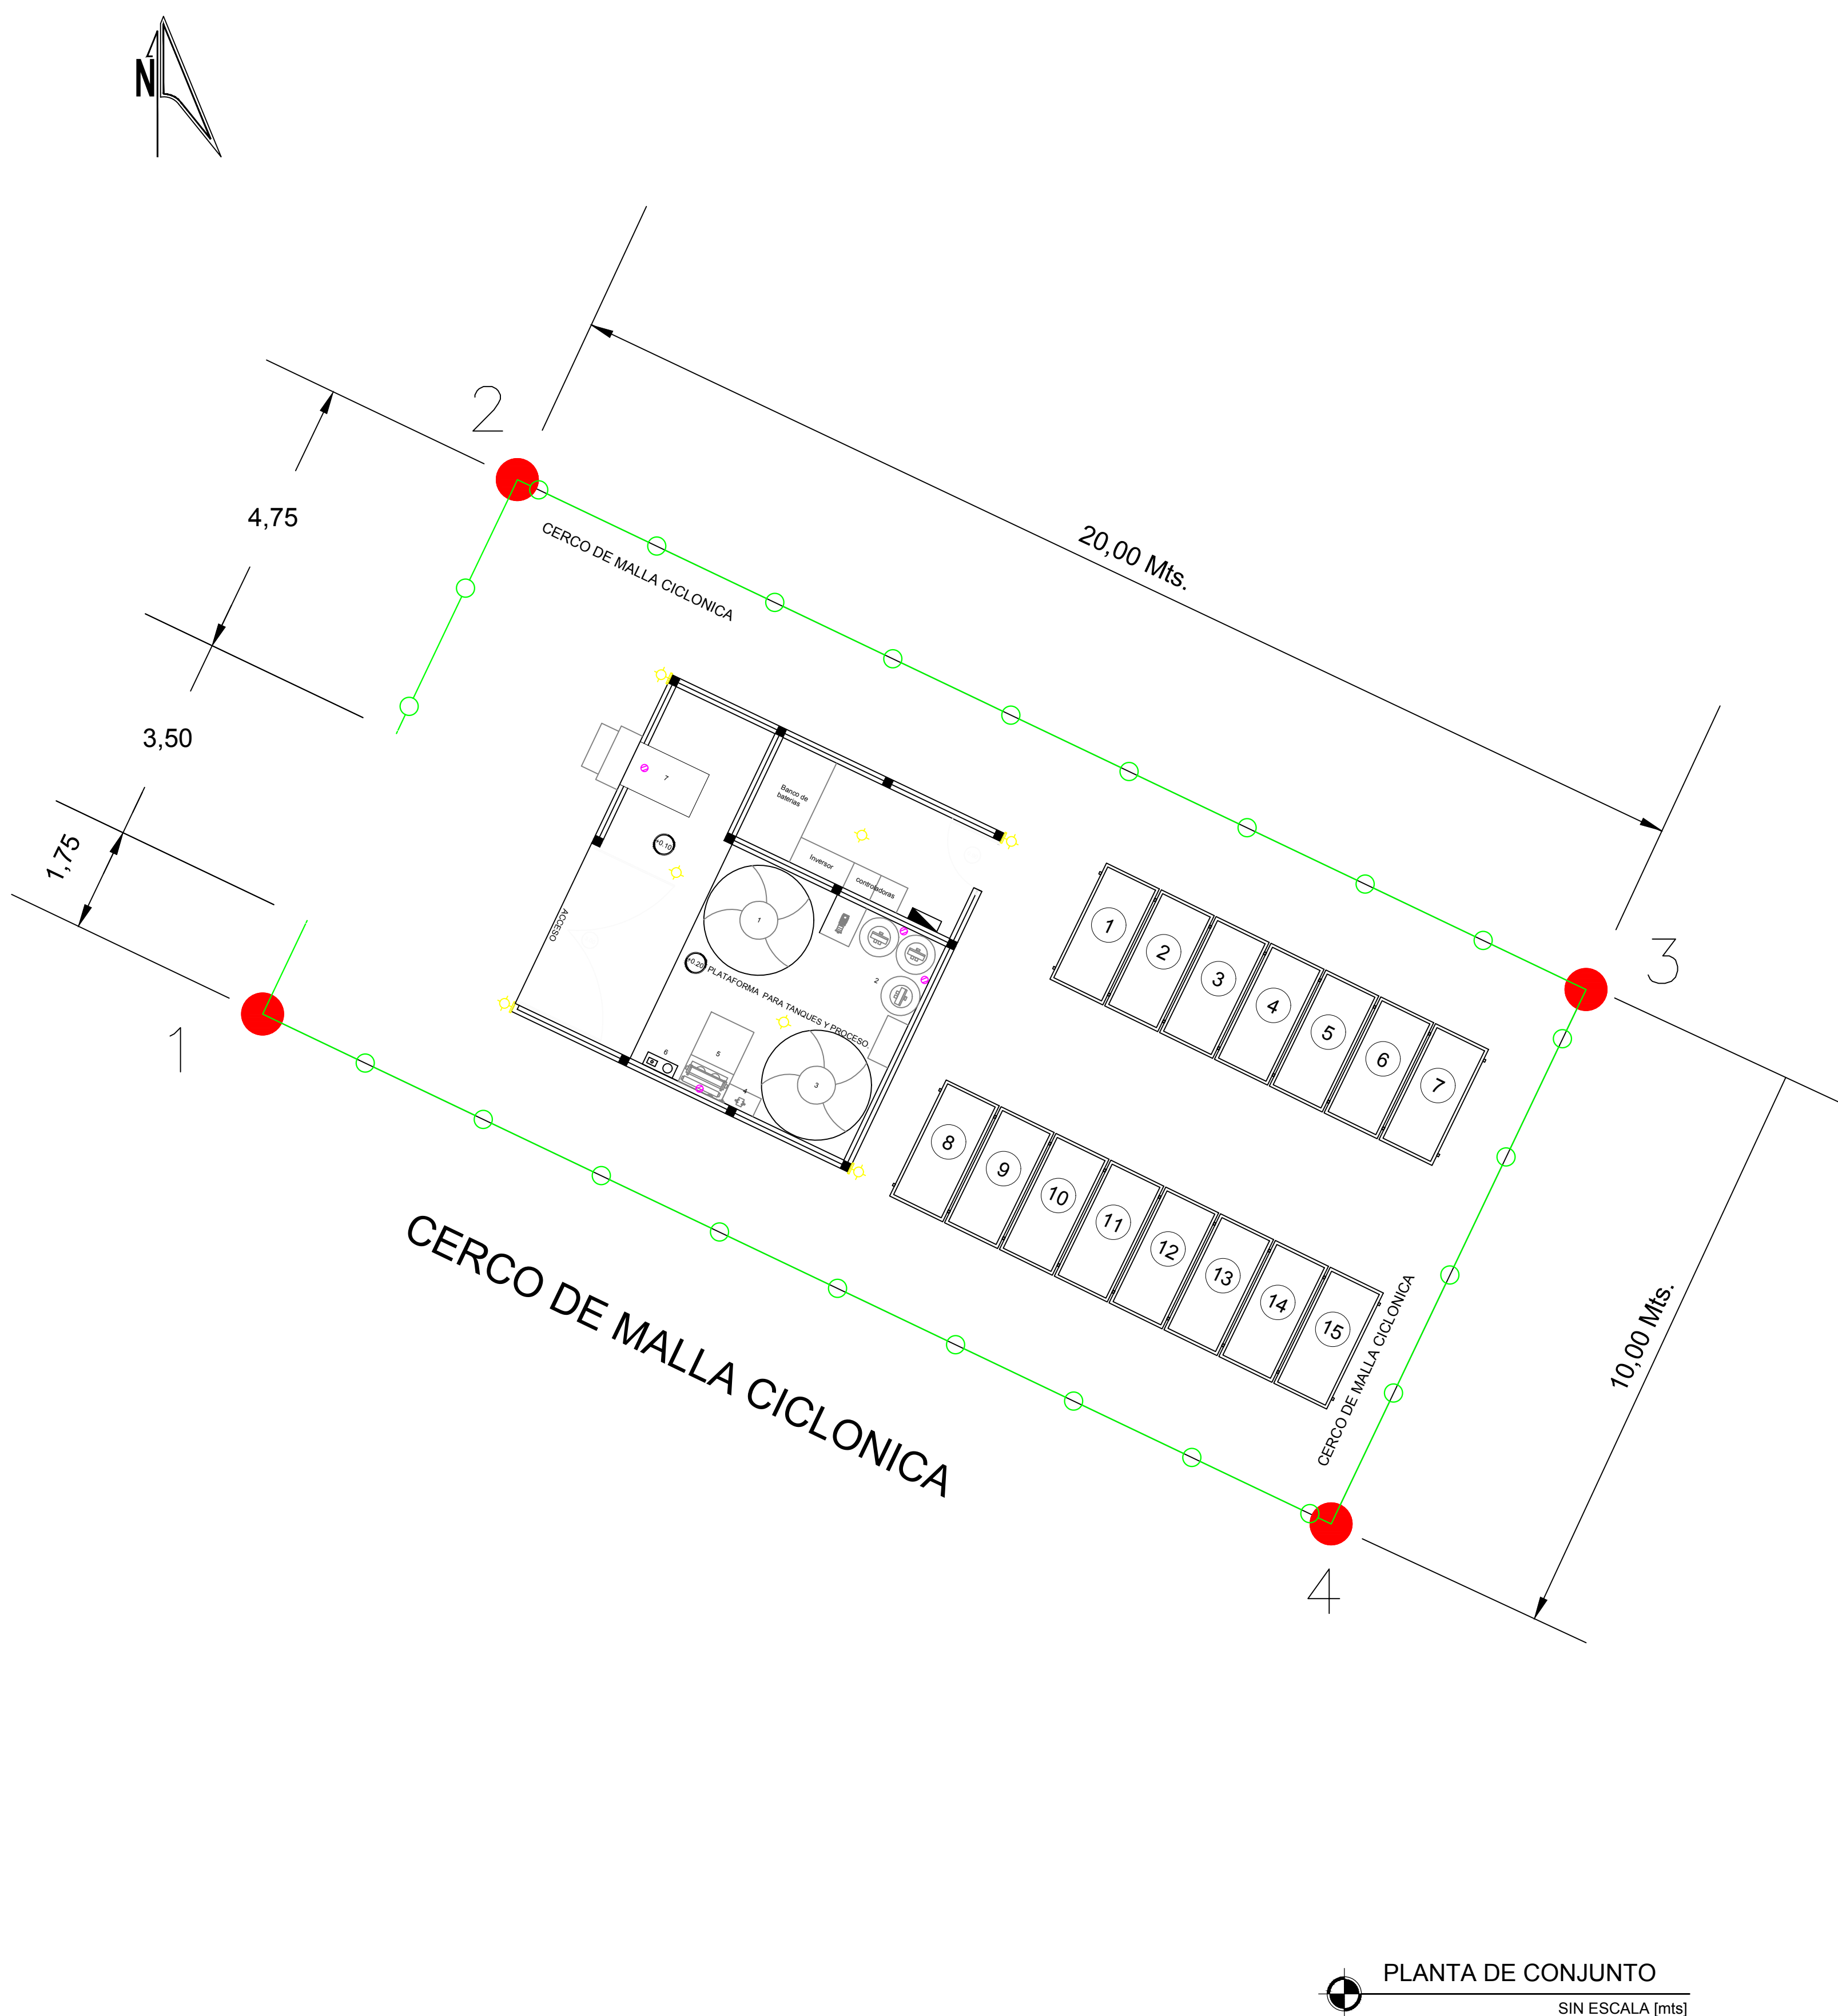

MACROLOCALIZACION: MUNICIPIO DE COMONDÚ, LOS DOLORES, LA PAZ, SAN JUAN DE LOS RÍOS, EL CARRIZAL, SAN ANTONIO, TODOS SANTOS, MUNICIPIO DE LOS CABOS

MICROLOCALIZACION: LAS POCITAS, B.C.S.

-Sistema de Coordenadas Proyección: UTM
-Datum: ITRF92 / ITRF08
-Zona: 12
-Red Geodésica de Georreferencia:
-Nombre y Coord (x,y) del Vertice de control y Auxiliares.
-Características del Equipo topográfico y/o de medición Utilizado mediante equipo topográfico Estación Total Marca Sokkia SET350Rk y fueron tomadas mediante un GPS del tipo Navegador de la Marca GARMIN ETREX-20.
-Microlocalización tomada de Carta Topográfica de INEGI San Juan de La Costa g12d71.

- Predio Fotovoltaico
- Línea Conducción Eléctrica
- Línea Cerco Existente

NOTAS :



Organismo Operador Municipal del Sistema de Agua Potable, Alcantarillado y Saneamiento de La Paz



RESPONSABLE : ORGANISMO OPERADOR MUNICIPAL DEL SISTEMA DE AGUA POTABLE, ALCANTARILLADO Y SANEAMIENTO DE LA PAZ

LIC. MARCELO GONZALEZ ANGULO
DIRECTOR GENERAL

LOCALIDAD: SAN HILARIO
MUNICIPIO: LA PAZ

FECHA : NOVIEMBRE/2020	REVISO :
ESCALA : SIN	ING. EDUARDO PEÑA GALLARDO DIRECCION TÉCNICA
PLANO : PA-01	DEPARTAMENTO DE ESTUDIOS Y PROYECTOS

NOMBRE DEL PROYECTO : CONSTRUCCIÓN DE PLANTA POTABILIZADORA DE AGUA EN POBLADO LAS POCITAS.
NOMBRE DEL PLANO : PLANTA ARQUITECTONICA Y DE CONJUNTO DE CUARTO DE CONTROL LAS POCITAS.