

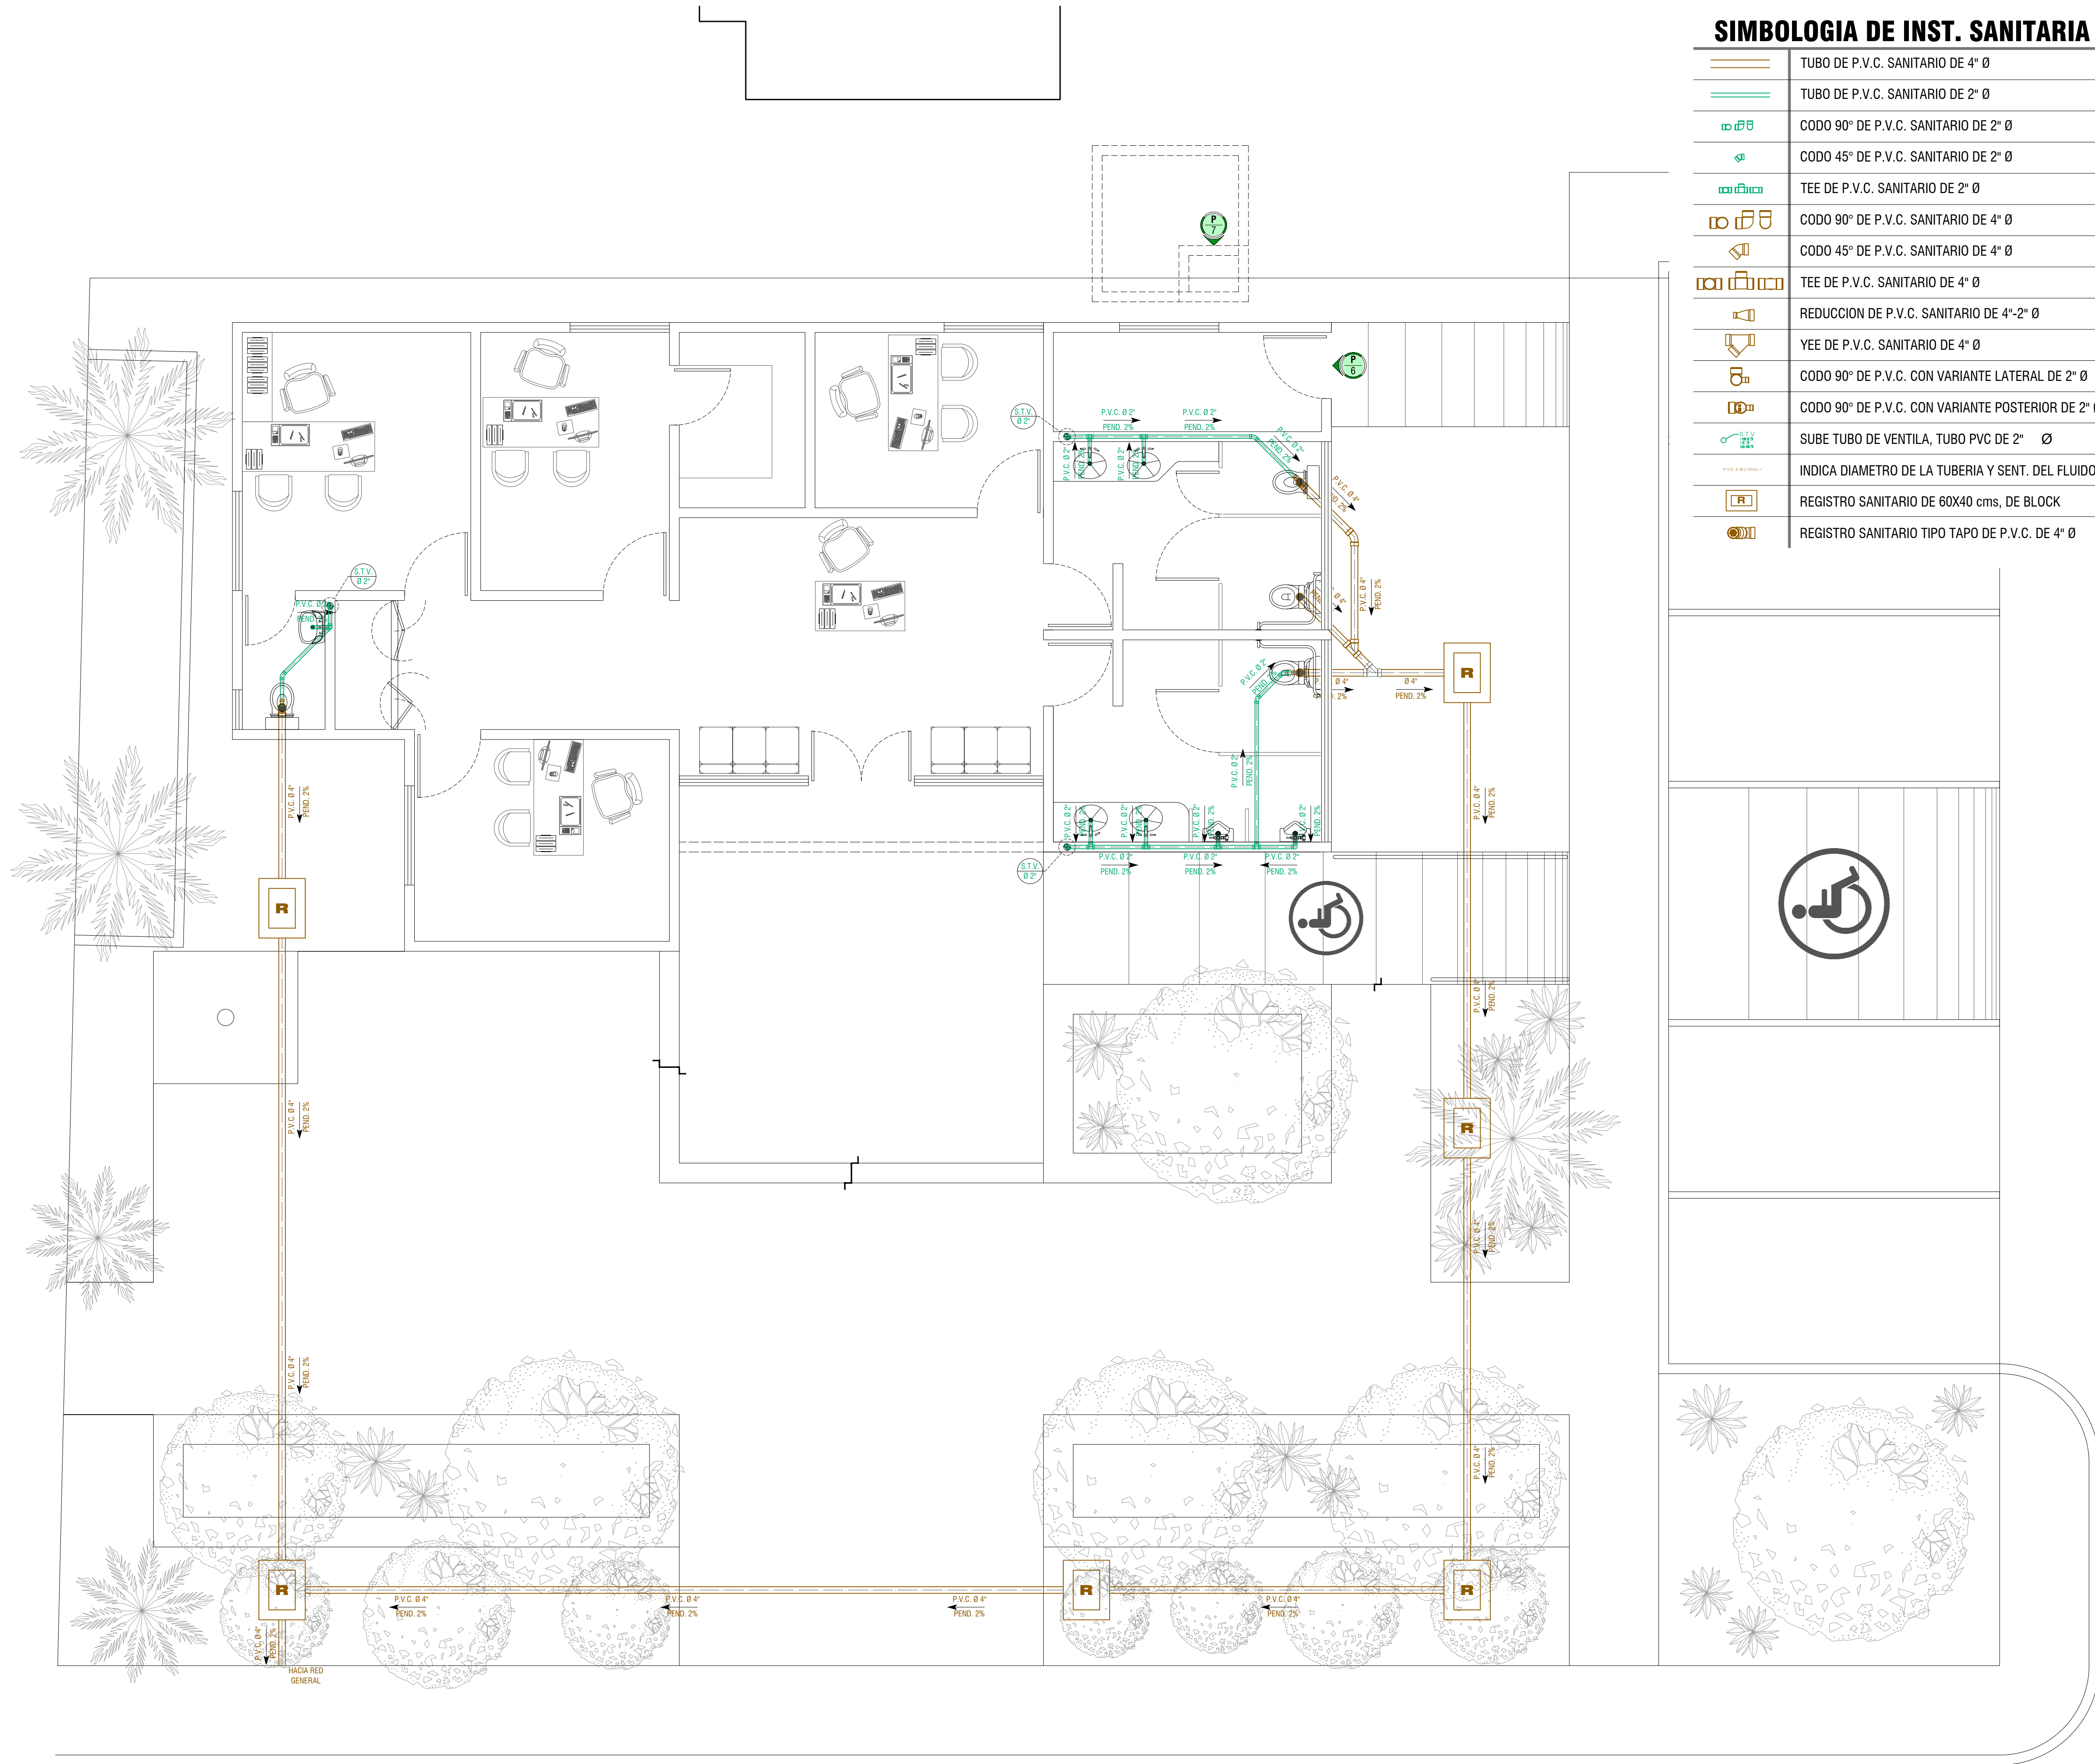
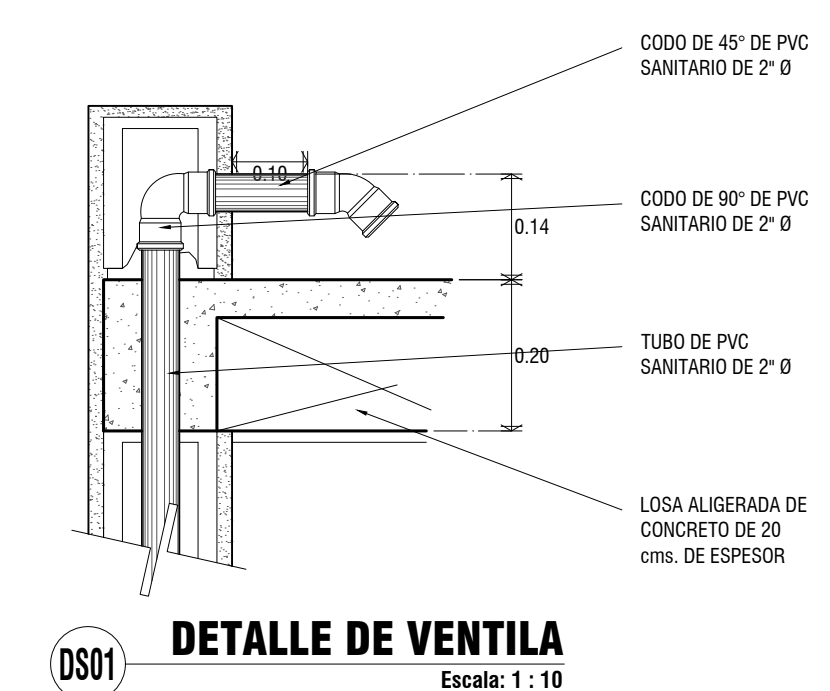
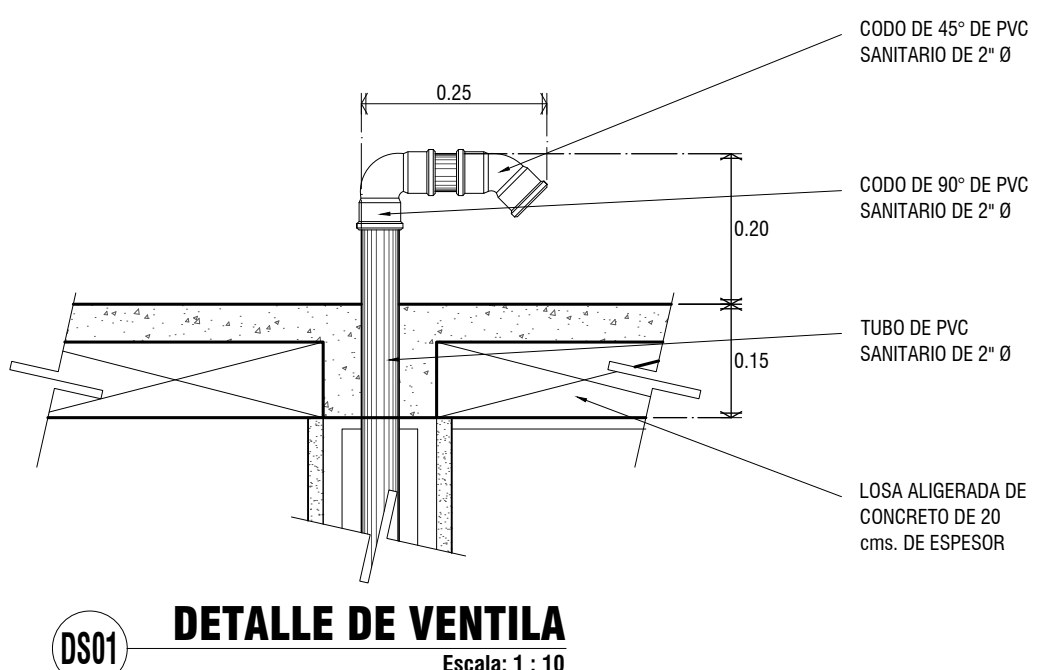
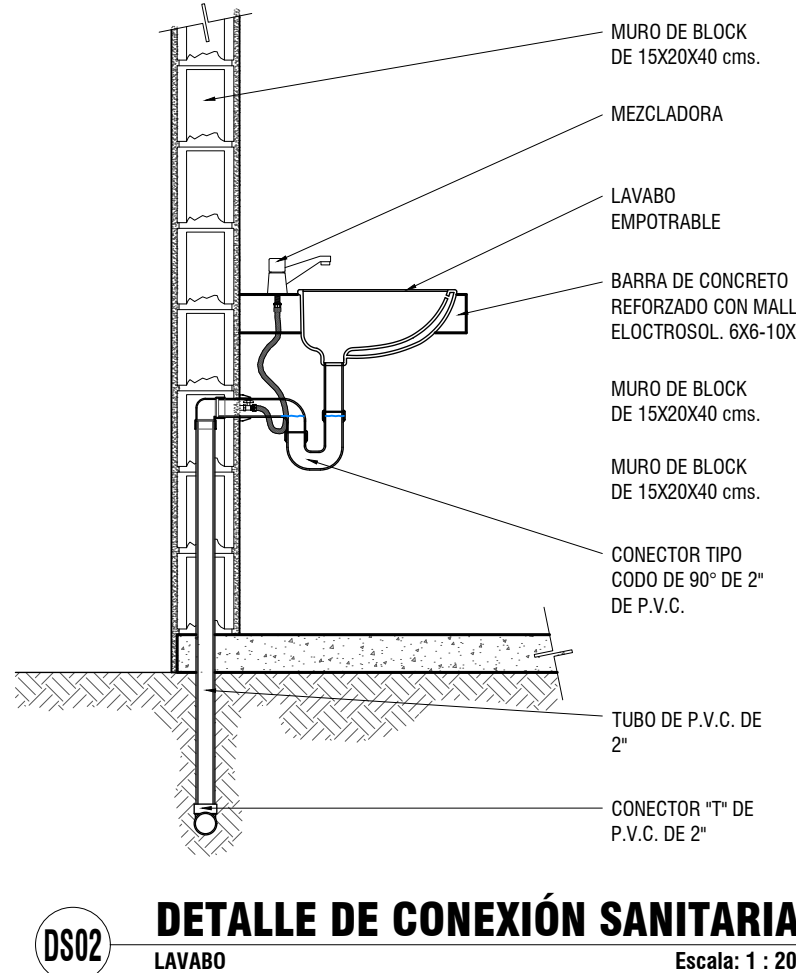


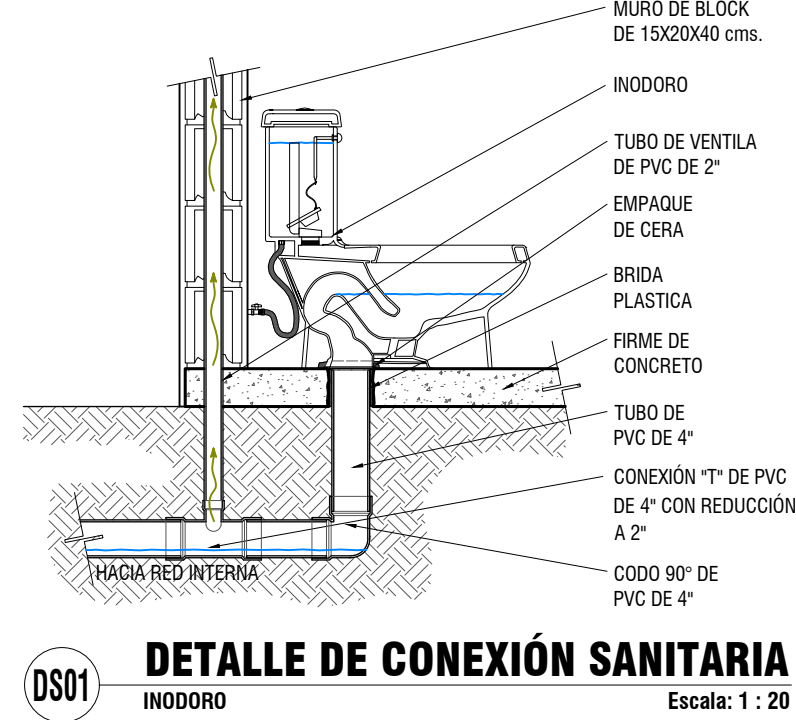

SIMBOLOGIA DE INST. SANITARIA	
	TUBO DE P.V.C. SANITARIO DE 4" Ø
	TUBO DE P.V.C. SANITARIO DE 2" Ø
	CODO 90° DE P.V.C. SANITARIO DE 2" Ø
	CODO 45° DE P.V.C. SANITARIO DE 2" Ø
	TEE DE P.V.C. SANITARIO DE 2" Ø
	CODO 90° DE P.V.C. SANITARIO DE 4" Ø
	CODO 45° DE P.V.C. SANITARIO DE 4" Ø
	TEE DE P.V.C. SANITARIO DE 4" Ø
	REDUCCION DE P.V.C. SANITARIO DE 4"-2" Ø
	YEE DE P.V.C. SANITARIO DE 4" Ø
	CODO 90° DE P.V.C. CON VARIANTE LATERAL DE 2" Ø
	CODO 90° DE P.V.C. CON VARIANTE POSTERIOR DE 2" Ø
	SUBE TUBO DE VENTILA, TUBO PVC DE 2" Ø
	INDICA DIAMETRO DE LA TUBERIA Y SENT. DEL FLUIDO
	REGISTRO SANITARIO DE 60X40 cms, DE BLOCK
	REGISTRO SANITARIO TIPO TAP DE P.V.C. DE 4" Ø

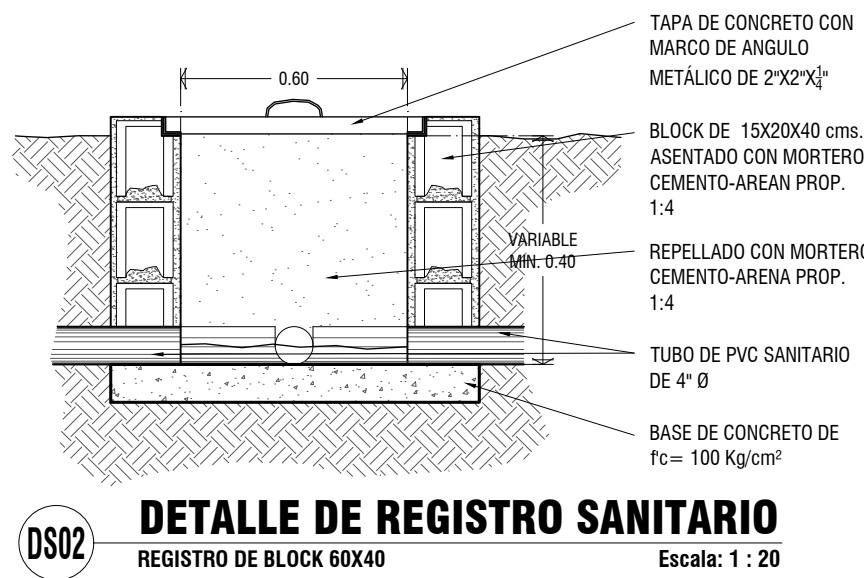

IS01 PLANTA DE INSTALACIÓN SANITARIA DELEGACION MPAL. PTO. ADOLFO L.M. ESCALA: 1:50 / ACOT: En mts.

LOCALIZACIÓN

GOBERNADOR CONSTITUCIONAL DEL ESTADO:
PROF. VICTOR MANUEL CASTRO COSIO

SECRETARIO DE SEPMIA:
ING. MARCO ANTONIO GUTIERREZ DE LA ROSA

DIRECTOR DE OBRAS PUBLICAS:
ING. DANIEL CAMACHO ALVAREZ

SECRETARÍA DE PLANEACIÓN URBANA, INFRAESTRUCTURA, MOVILIDAD, MEDIO AMBIENTE Y RECURSOS NATURALES

DIRECCIÓN DE OBRAS PÚBLICAS DE GOBIERNO DEL ESTADO

JEFE DEL DEPARTAMENTO DE PROYECTOS:
ARQ. MARYPAZ VELAZQUEZ BAEZA

JEFE DEL DEPARTAMENTO DE SUPERVISIÓN:
ING. VICTOR M. ALVAREZ TORRES

NOMBRE DE PROYECTO:
DELEGACIÓN MUNICIPAL DE PUERTO ADOLFO LÓPEZ MATEOS

UBICACIÓN:
ALVARO OBREGON, PUERTO ADOLFO LÓPEZ MATEOS, EN COMONDÚ, B.C.S.

CONTENIDO:
PLANTA DE INSTALACION SANITARIA
DETALLES DE INST. SANITARIA
SIMBOLOGIA DE INST. SANITARIA

DESEN: ARQ. ALFREDO E. ARCE TALAMANTES

REVIS: ARQ. MARYPAZ VELAZQUEZ BAEZA

DESEN: ARQ. ALFREDO E. ARCE TALAMANTES

AUTORIZADO: METROS

INDICADA

CLAS: INS

NUMERO DE PLANO:
03