

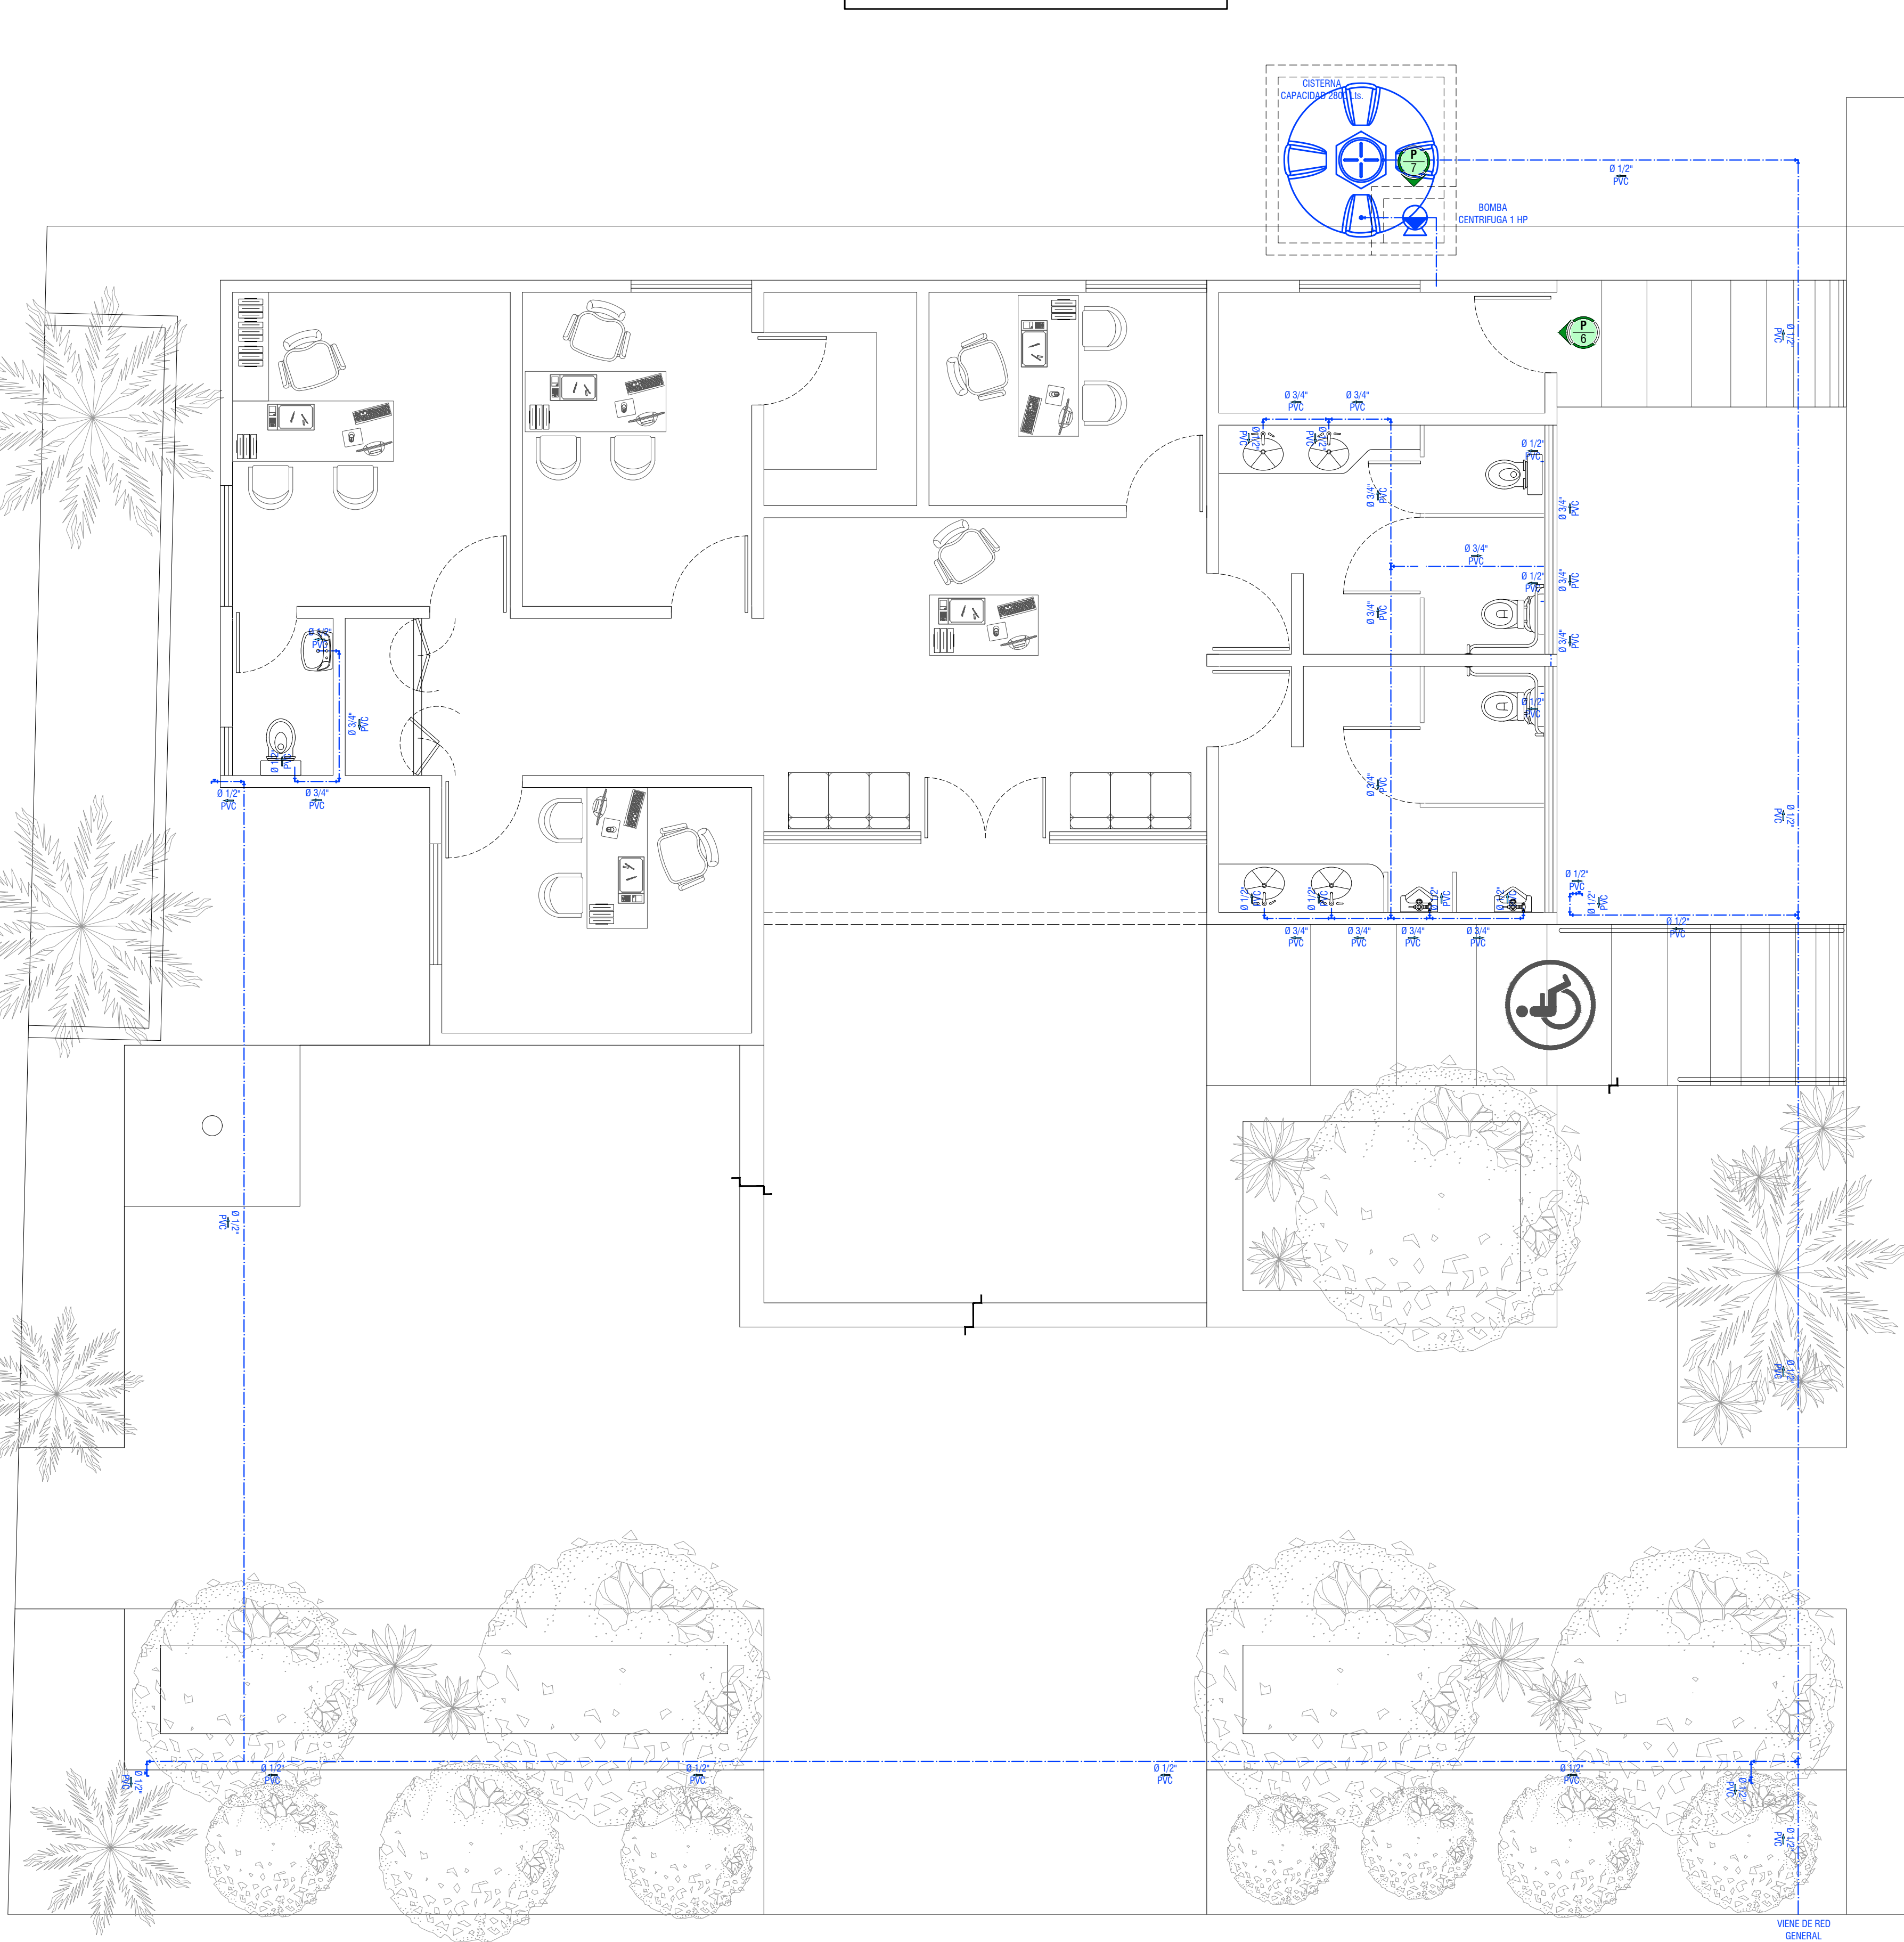


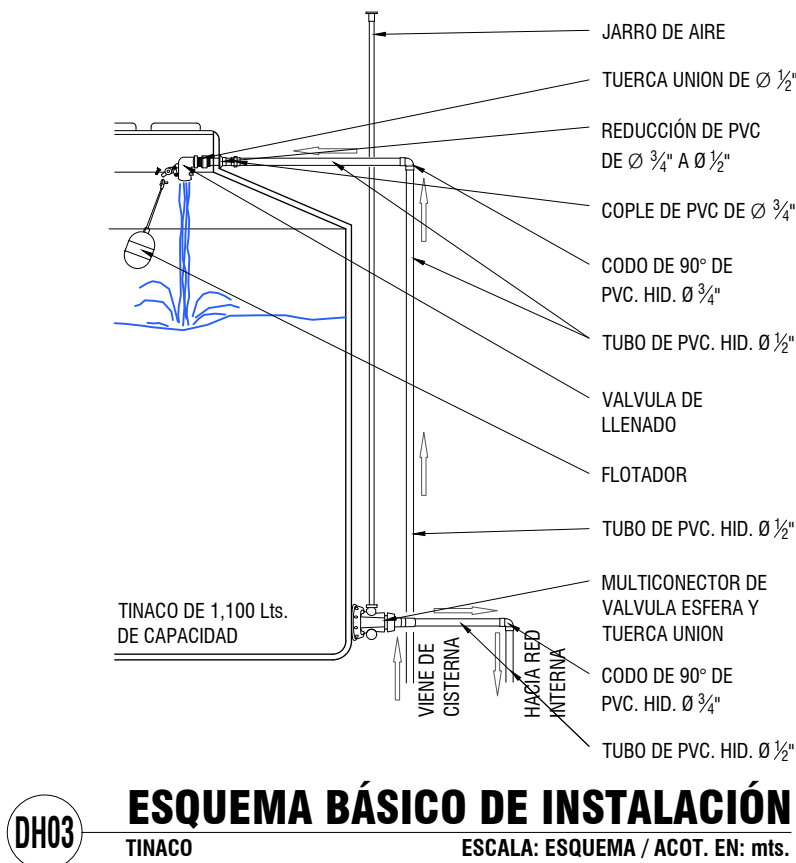


SIMBOLOGIA DE INST. HIDRAULICA


	LINEA DE SUMINISTRO DE AGUA DE RED MPAL.
	LINEA DE CONDUCCION DE AGUA FRIA
	COLUMNA DE AGUA FRIA
	LLAVE DE JARDIN
	TINACO DE 1, 100 Lts. DE CAPACIDAD
	CISTERNA DE 10,000 Lts. DE CAPACIDAD
	TUERCA UNION
	TEE DE P.V.C.
	CODO DE 45° DE P.V.C.
	CODO DE 90° DE P.V.C.
	VALVULA DE GLOBO O DE PASO
	TAPON HEMBRA DE C.P.V.C.
	COPLE REDUCCION DE P.V.C.

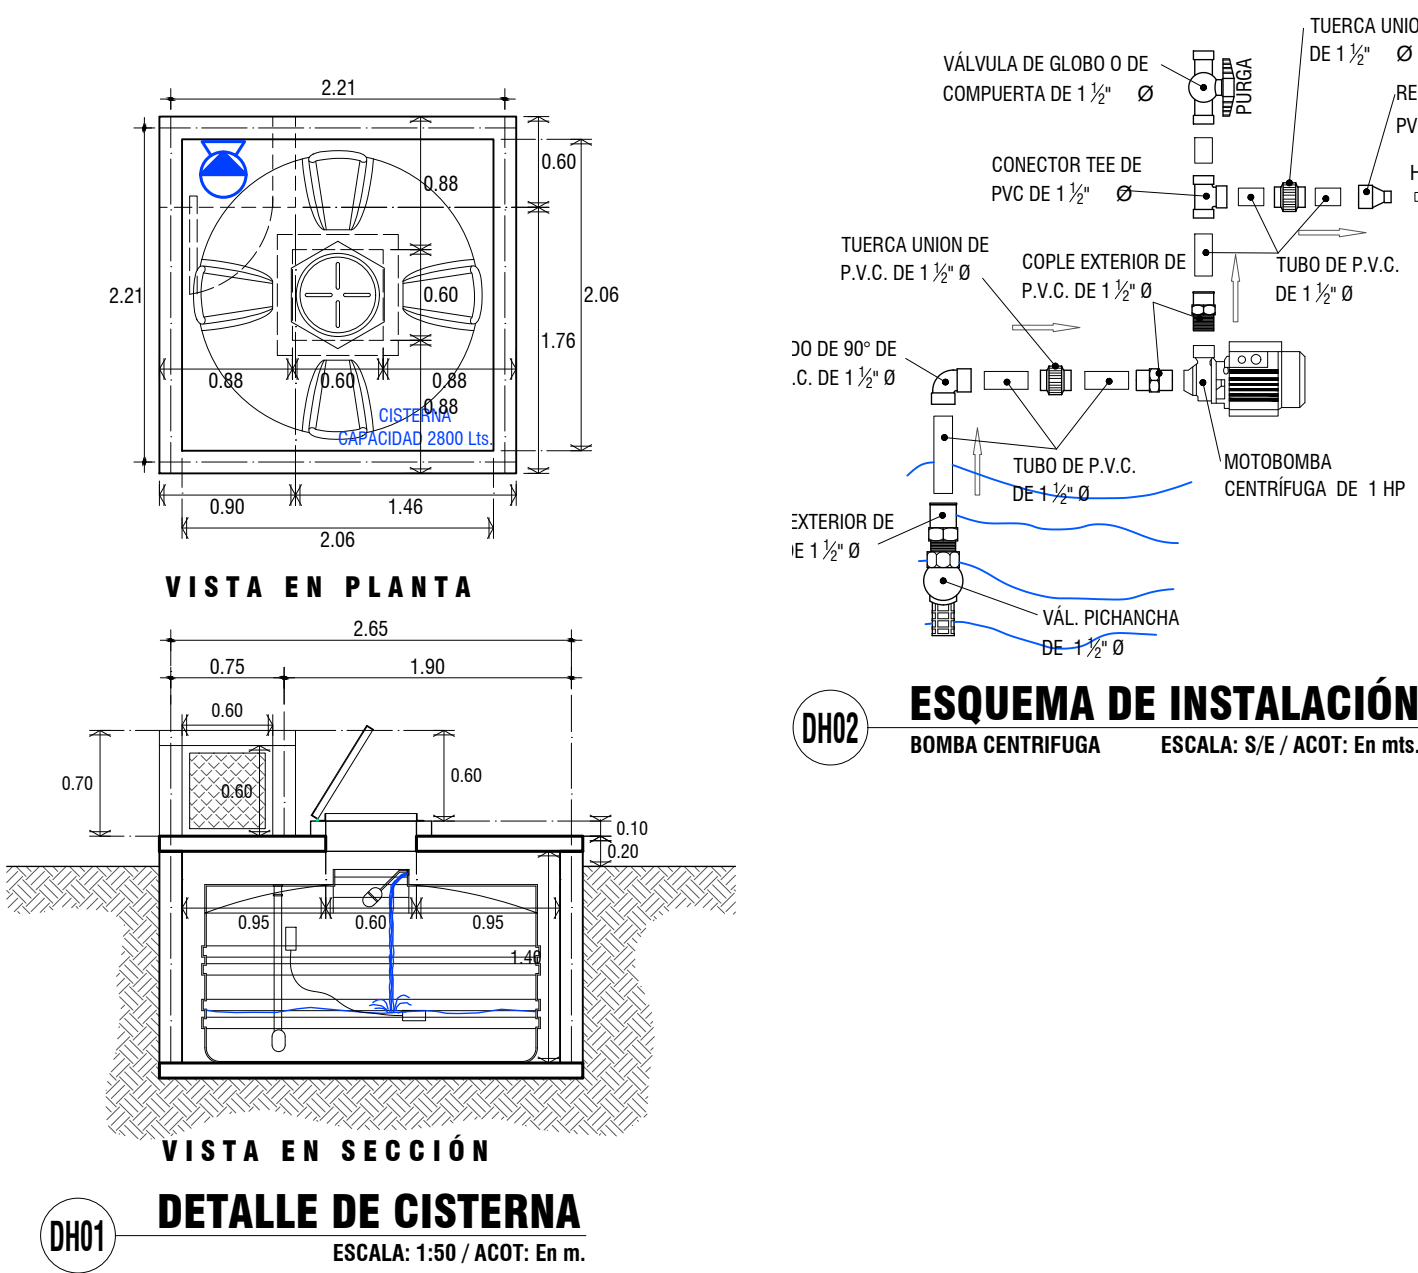

ESQUEMA BÁSICO DE INSTALACIÓN
TINACO

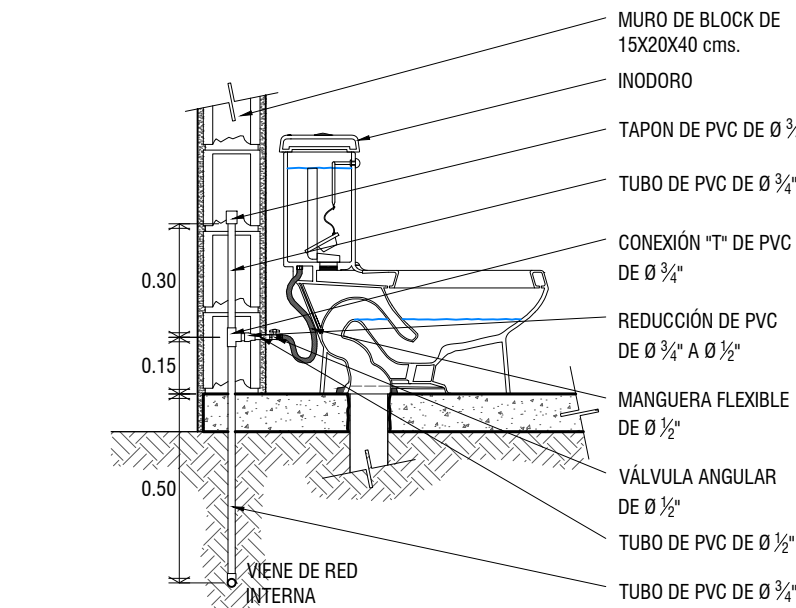


DETALLE DE CONEXIÓN HIDRÁULICA
INODORO

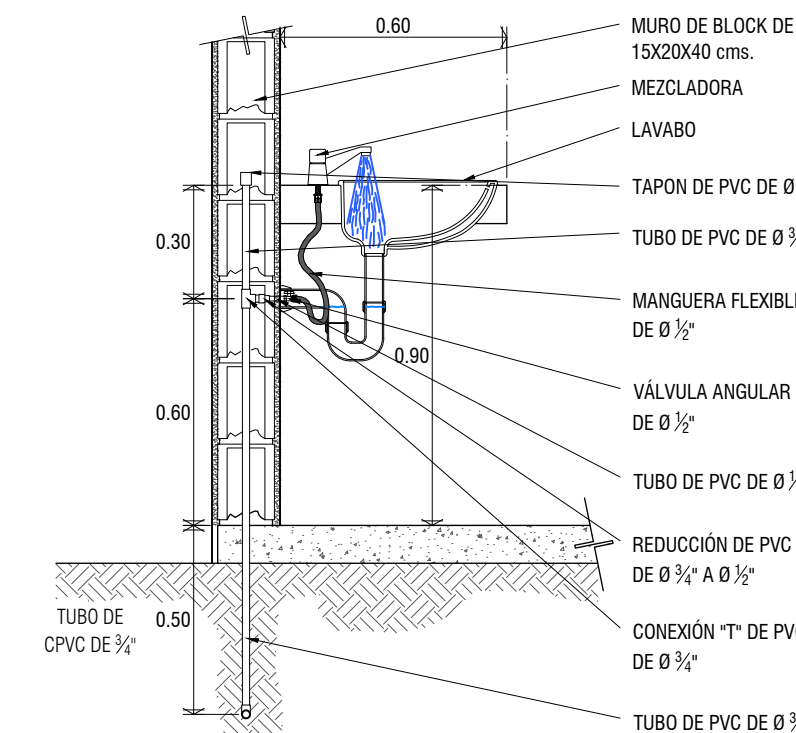


DETALLE DE CONEXION HIDRÁULICA
LAVABO


PLANTA DE INSTALACIÓN HIDRAULICA
DELEGACION MPAL. PTO. ADOLFO L.M. ESCALA: 1:50 / ACOT: En mts.

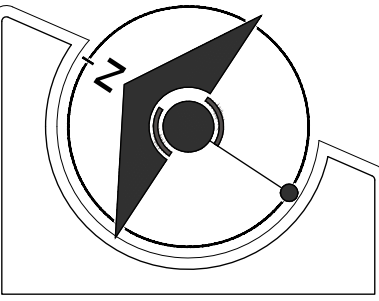

LOCALIZACIÓN

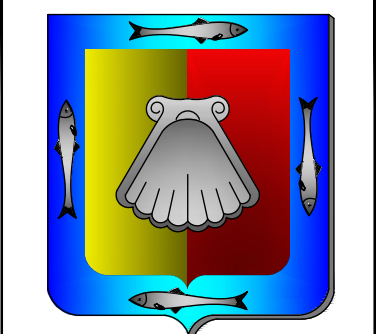

GOBERNADOR CONSTITUCIONAL DEL ESTADO
PROF. VICTOR MANUEL CASTRO COSIO
SECRETARIO DE SEPIUMA
ING. MARCO ANTONIO GUTIERREZ DE LA ROSA
DIRECTOR DE OBRAS PUBLICAS
ING. DANIEL CAMACHO ALVAREZ

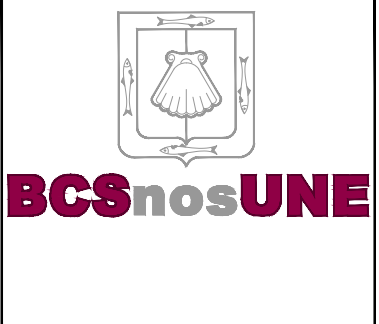

SECRETARÍA DE PLANEACIÓN
URBANA, INFRAESTRUCTURA,
MOVILIDAD, MEDIO AMBIENTE
Y RECURSOS NATURALES



DIRECCIÓN DE OBRAS
PUBLICAS
DE GOBIERNO DEL ESTADO

JEFE DEL DEPARTAMENTO DE PROYECTOS
ARQ. MARYPAZ VELAZQUEZ BAEZA
JEFE DEL DEPARTAMENTO DE SUPERVISIÓN
ING. VICTOR M. ALVAREZ TORRES
NOMBRE DE PROYECTO
DELEGACIÓN MUNICIPAL DE PUERTO
ADOLFO LÓPEZ MATEOS

UBICACIÓN
ALVARO OBREGON, PUERTO ADOLFO
LÓPEZ MATEOS, EN COMONDÚ, B.C.S.

CONTENIDO:
PLANTA DE INSTALACIÓN HIDRAULICA
DETALLES DE INST. HIDRAULICA
SIMBOLOGIA DE INST. HIDRAULICA

DISEÑO:
ARQ. ALFREDO E. ARCE TALAMANTES
REVISÓ:
ARQ. MARYPAZ VELAZQUEZ BAEZA
DIBUJÓ:
ARQ. ALFREDO E. ARCE TALAMANTES

ACTUACIONES:
METROS

ESCALA:
INDICADA

CLASE:
INS

NÚMERO DE PLANO:

01