


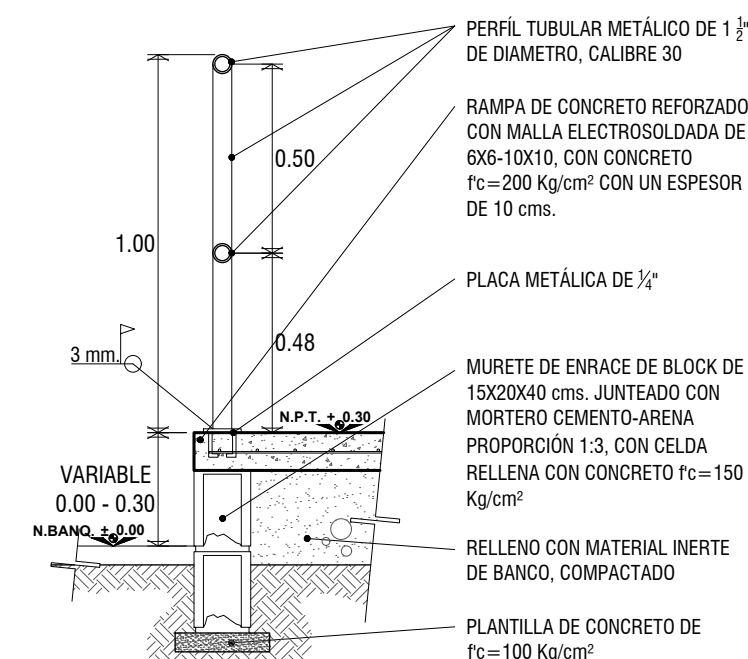


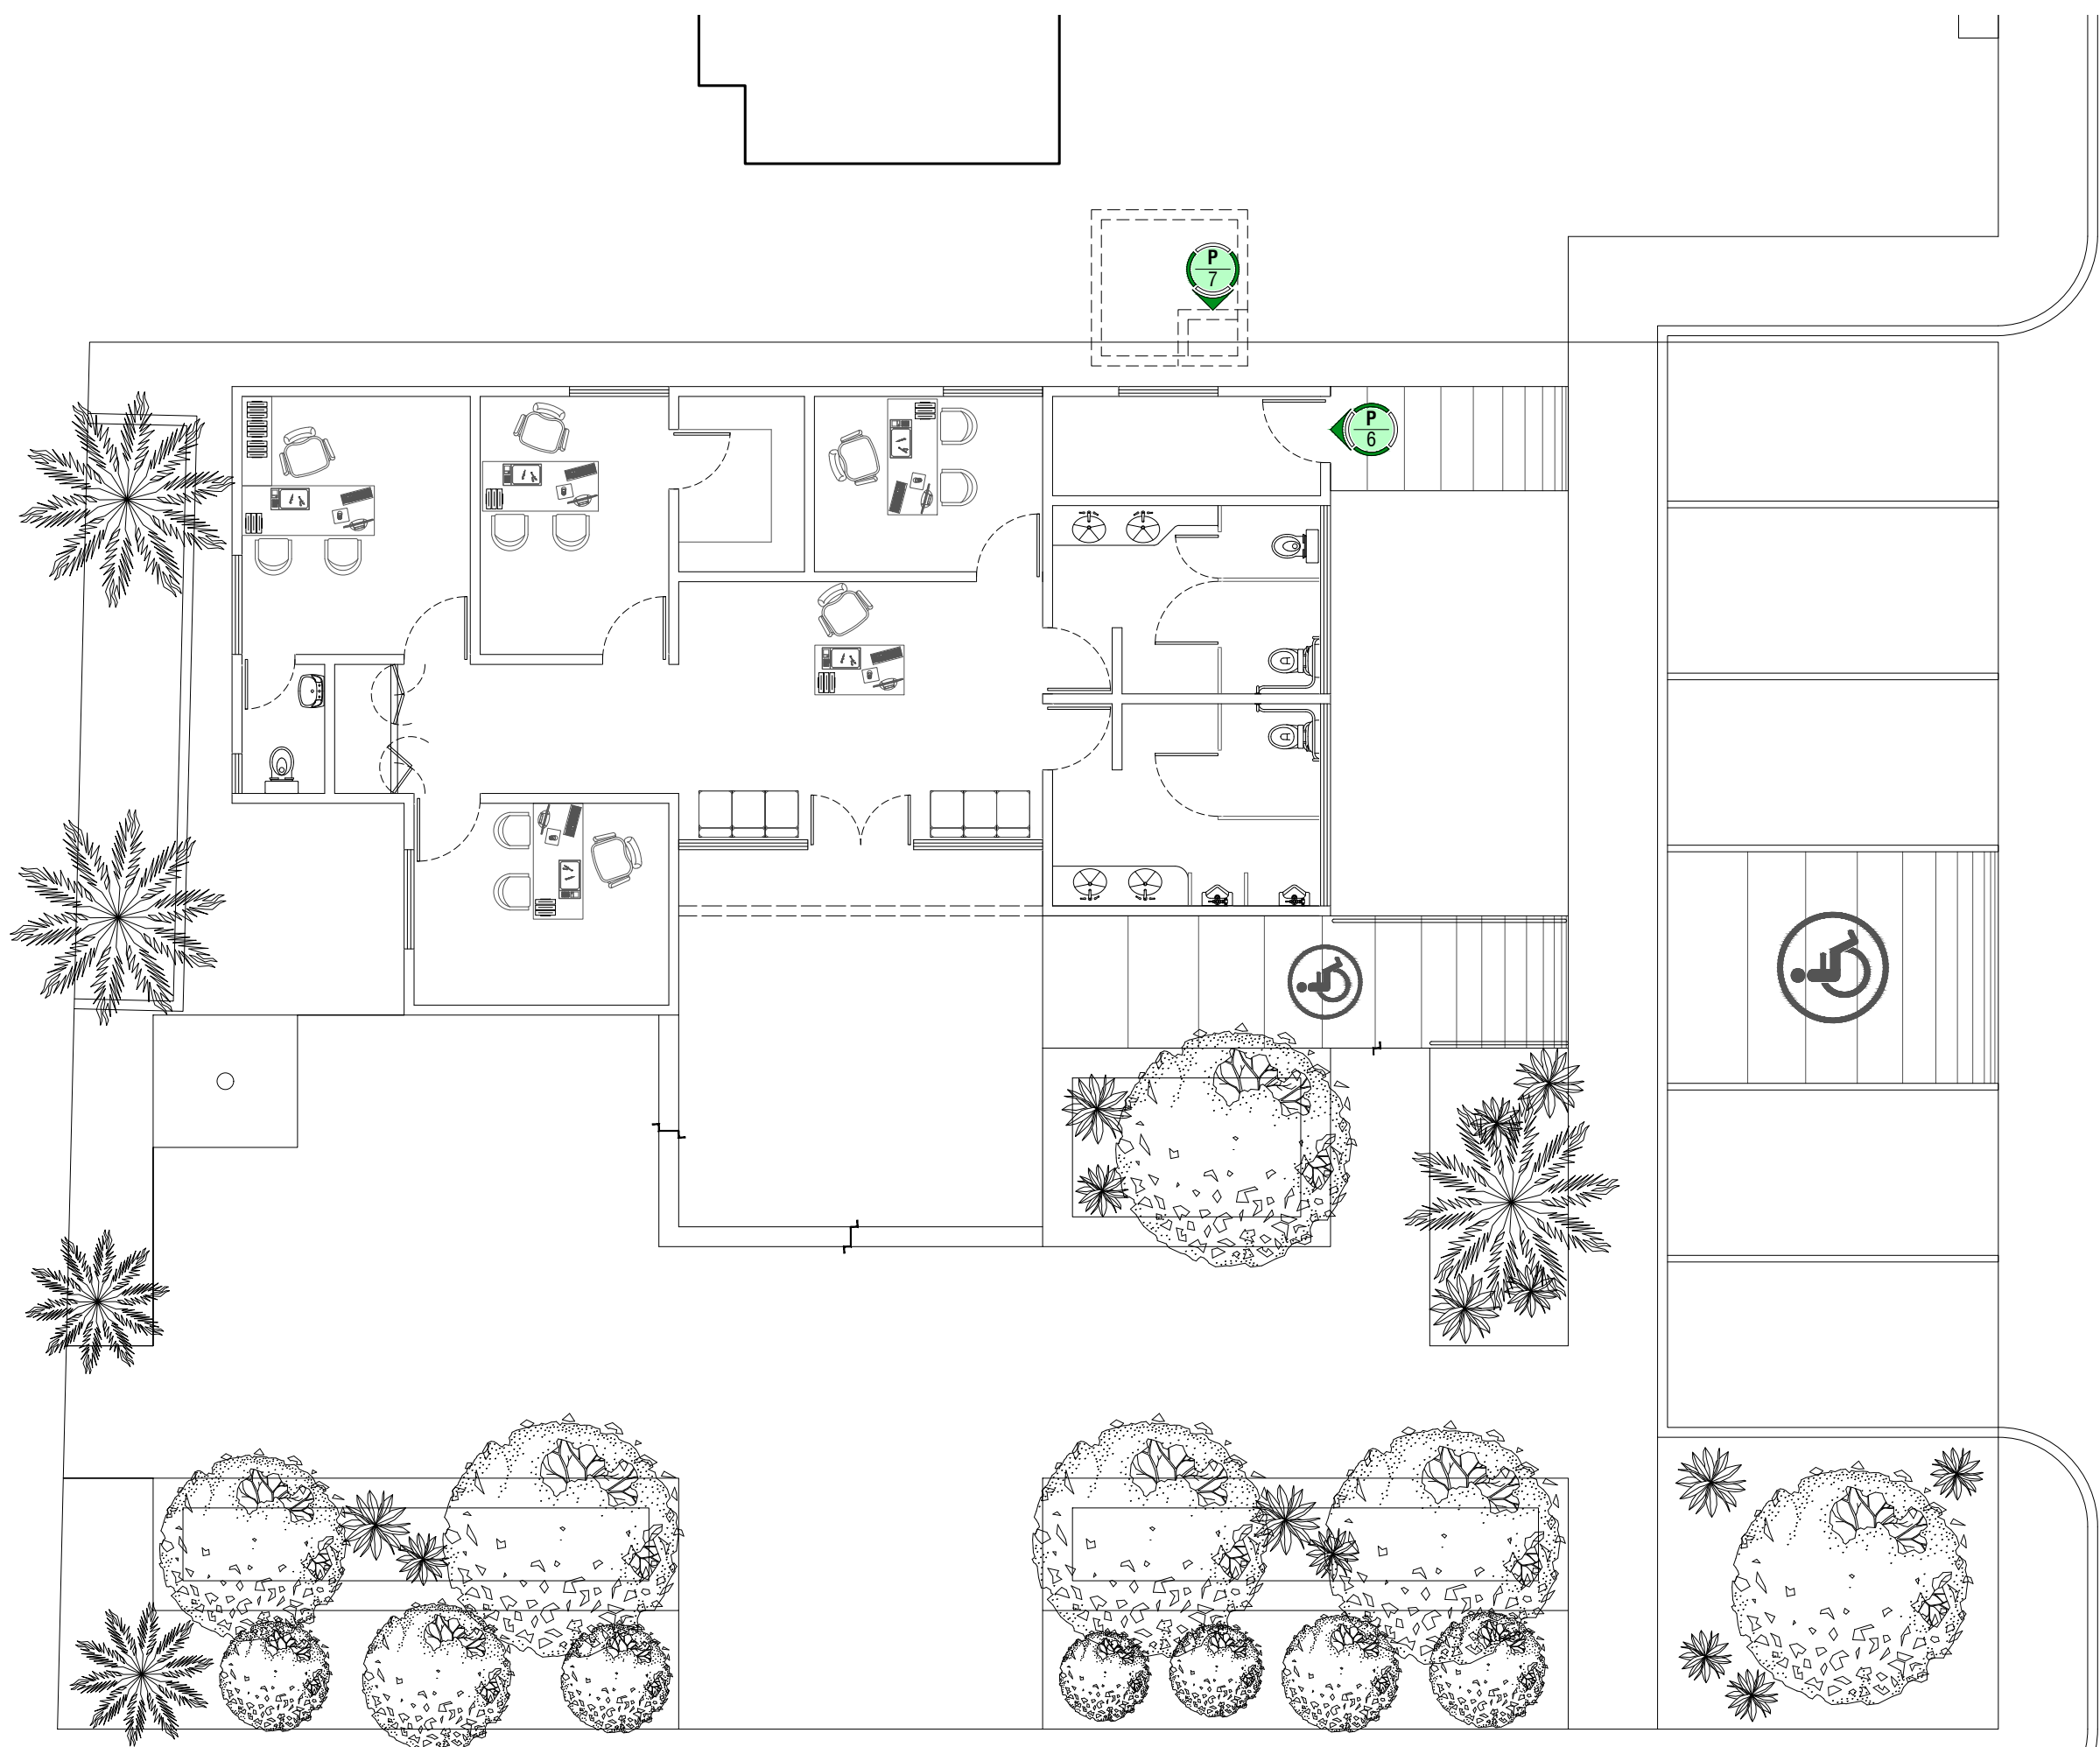


BARANDAL PARA RAMPA
DETALLE ESCALA: 1:20 / ACOT: En mts.

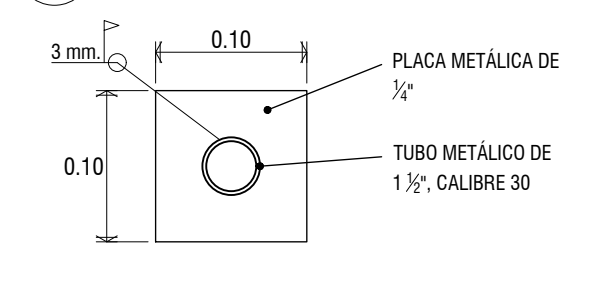


PLACA PARA BARANDAL
DETALLE ESCALA: 1:25 / ACOT: En mts.

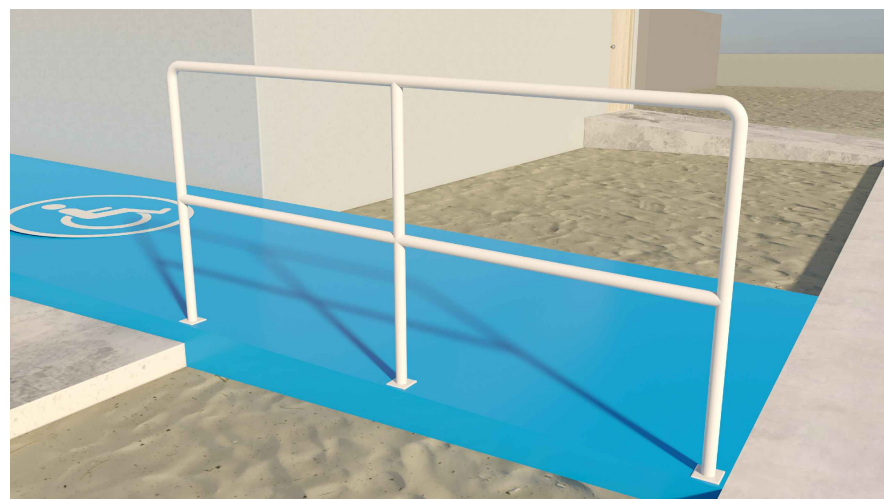


CLAVE	DESCRIPCION	DIMENSION	UNIDAD	CANTIDAD	AREA DE APLICACION
P 6	PUERTA DE HERRERÍA A BASE MARCO DE PERFIL METÁLICO TIPO M-300; CON BASTIDOR DE PERFIL TUBULAR METÁLICO TIPO P-300 Y REFUERZO HORIZONTAL DE PERFIL METÁLICO TIPO K-300, LÁMINA METÁLICA TIPO TABLERO "ZT-148" CALIBRE 20, CHAPA PARA INTERIOR Y EXTERIOR, MARCA "PHILLIPS", LÍNEA "ECONÓMICA", MODELO "BRANDY WINE CILINDRICA", CON ACABADO "ACERO INOXIDABLE", JALADERA POR AMBOS LADOS A BASE DE PERFIL METÁLICO TIPO SOLERA DE 3/4", CON BISAGRAS TIPO LIBRO DE 3 1/2", MARCA "PHILLIPS", SERIE "ARQUITECTONICAS", MODELO "635", CON ACABADO EN "ACERO INOXIDABLE"	1.60 X 2.10 mts.	Pza	1	VARIAS AREAS
P 7	PUERTA DE BOMBA CENTRIFUGA A BASE DE PERFIL METÁLICO TIPO PTR DE 2"x2" DE SECCIÓN, CON MALLA CICLÓNICA, CON BISAGRAS TIPO PIVOTE O PERNO DE 2", CERRADURA TIPO PASADOR, CON CANDADO MARCA "PHILLIPS", MODELO "LAM-50 GL", CON ACABADO FINAL EN PINTURA ESMALTE COLOR BLANCO.	0.60 X 0.60 mts.	Pza	1	CISTERNA

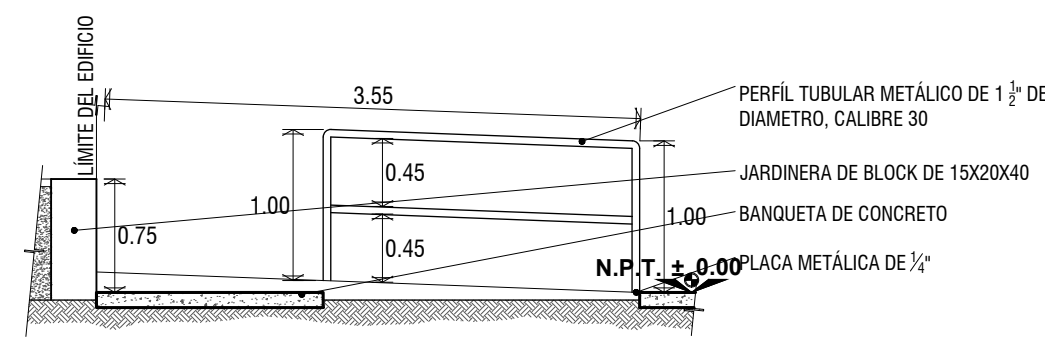

BARANDAL BH1 RAMPA PARA PERSONAS CON DISCAPACIDAD
DETALLE ESCALA: 1:50 / ACOT: En mts.

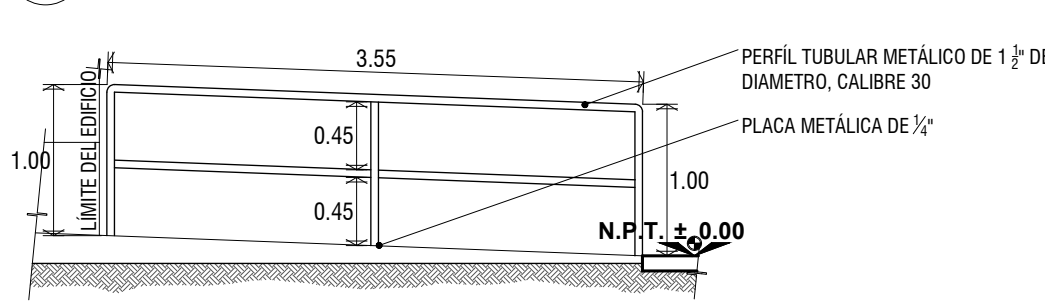


BARANDAL BH2 RAMPA PARA PERSONAS CON DISCAPACIDAD
DETALLE ESCALA: 1:50 / ACOT: En mts.

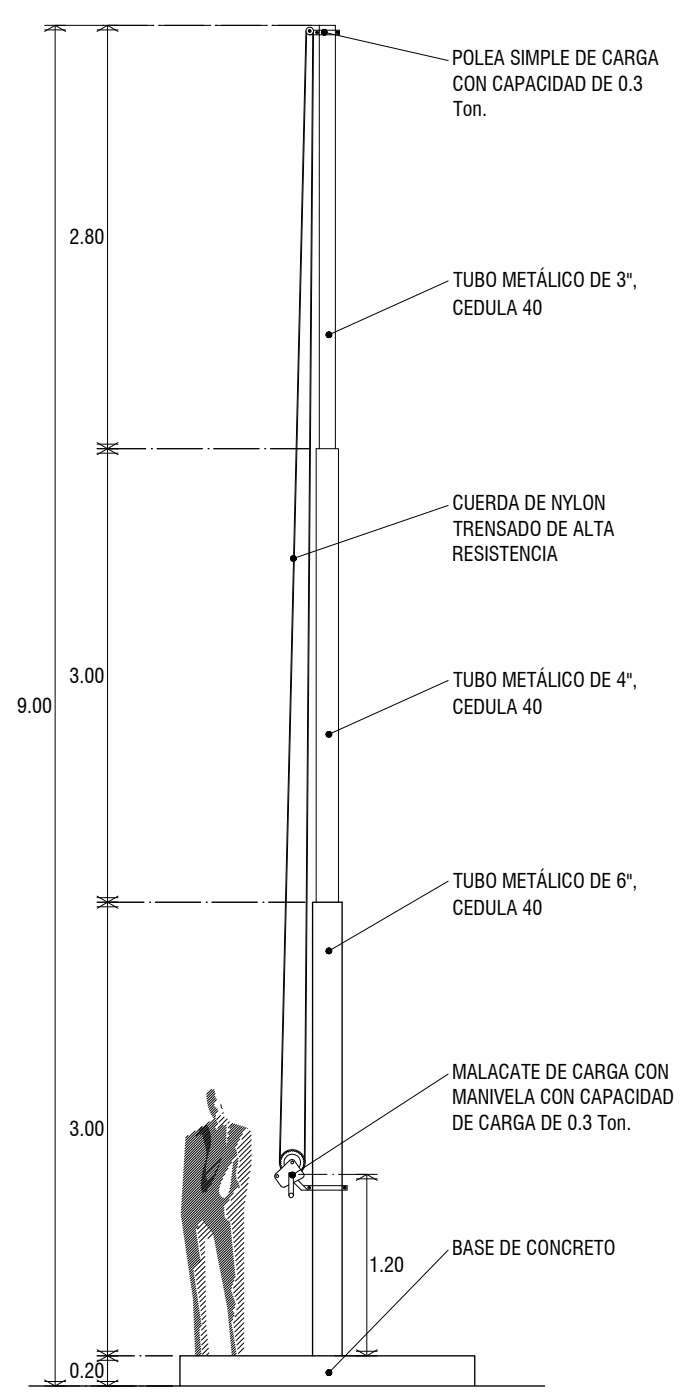


CANDADO MARCA "PHILLIPS"
DETALLE S/E / ACOT: En mts.


PASADOR TIPO MAUSER
DETALLE ESCALA: S/E / ACOT: En mts.

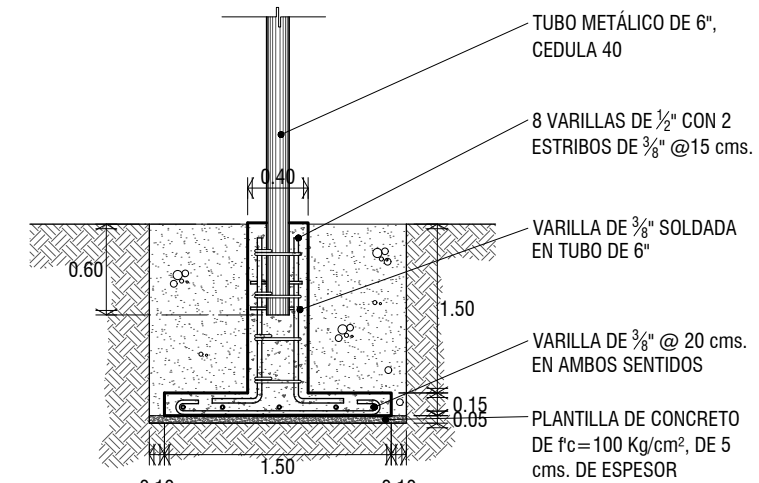

ZAPATA AISLADA ASTA BANDERA
DETALLE ESCALA: 1:50 / ACOT: En mts.

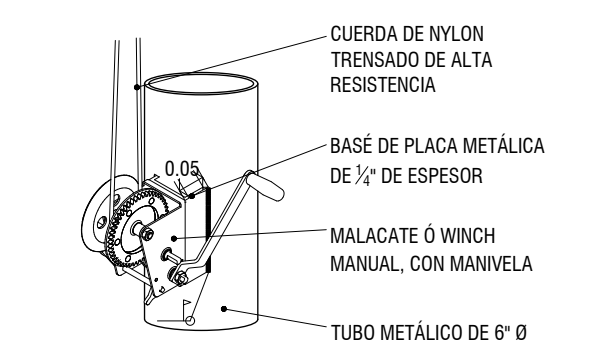

MALACATE O WINCH MANUAL
DETALLE ESCALA: 1:10 / ACOT: En mts.

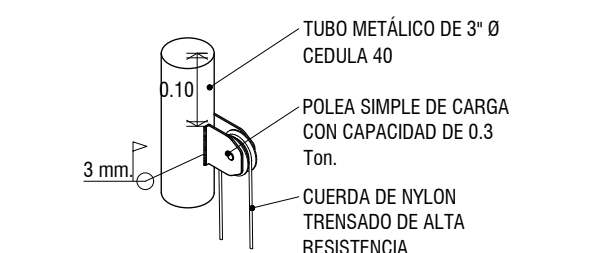

FIJACIÓN DE POLEA
DETALLE ESCALA: 1:10 / ACOT: En mts.

ASTA BANDERA
DETALLE ESCALA: 1:50 / ACOT: En mts.



POLEA DE CARGA ASTA BANDERA
DETALLE ESCALA: S/E / ACOT: En mts.




FIJACIÓN DE PARA RAYOS
DETALLE ESCALA: 1:10 / ACOT: En mts.

POLEA DE CARGA ASTA BANDERA
DETALLE ESCALA: S/E / ACOT: En mts.


POLEA DE CARGA ASTA BANDERA
DETALLE ESCALA: S/E / ACOT: En mts.

MALACATE DE CARGA ASTA BANDERA
DETALLE ESCALA: S/E / ACOT: En mts.


PLANTA DE HERRERIA
DELEGACION MPAL. PTO. ADOLFO L.M. ESCALA: 1:100 / ACOT: En mts.

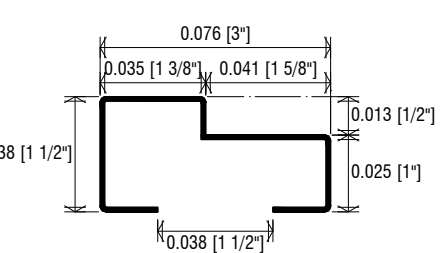


PERFIL M-300
DETALLE Escala: Croquis

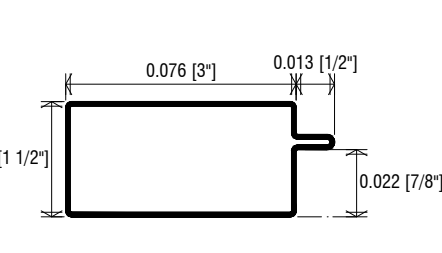


PERFIL P-300
DETALLE Escala: Croquis

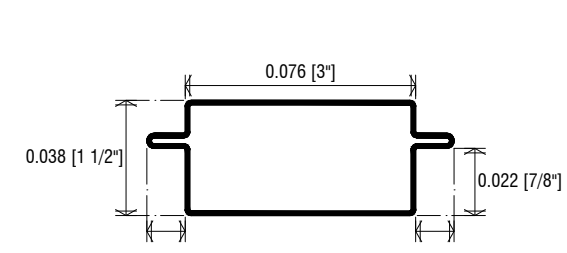


PERFIL K-300
DETALLE Escala: Croquis

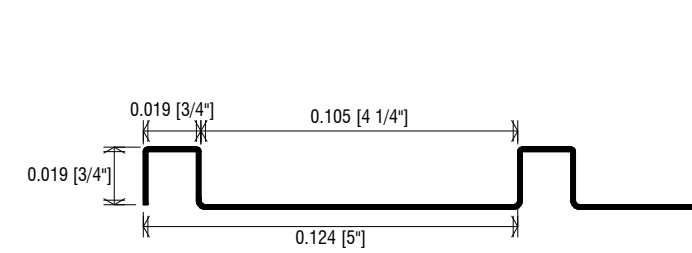

TABLERO 148
DETALLE Escala: Croquis

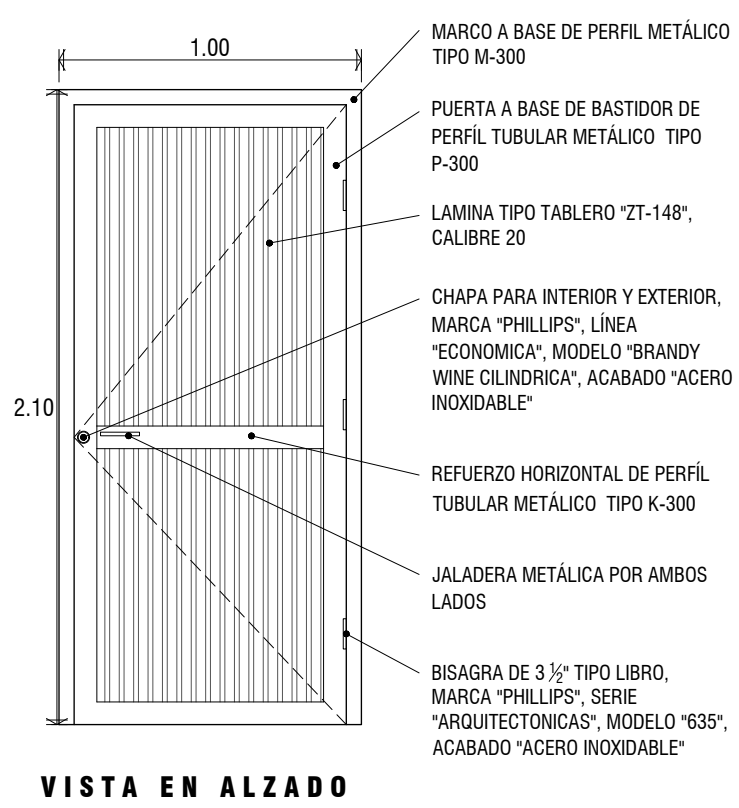


VISTA EN ALZADO

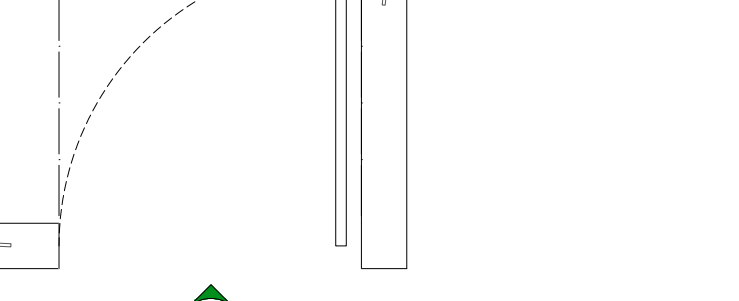


VISTA EN PLANTA


CERRADURA DE SOBREPONER
DETALLE ESCALA: S/E / ACOT: En mts.

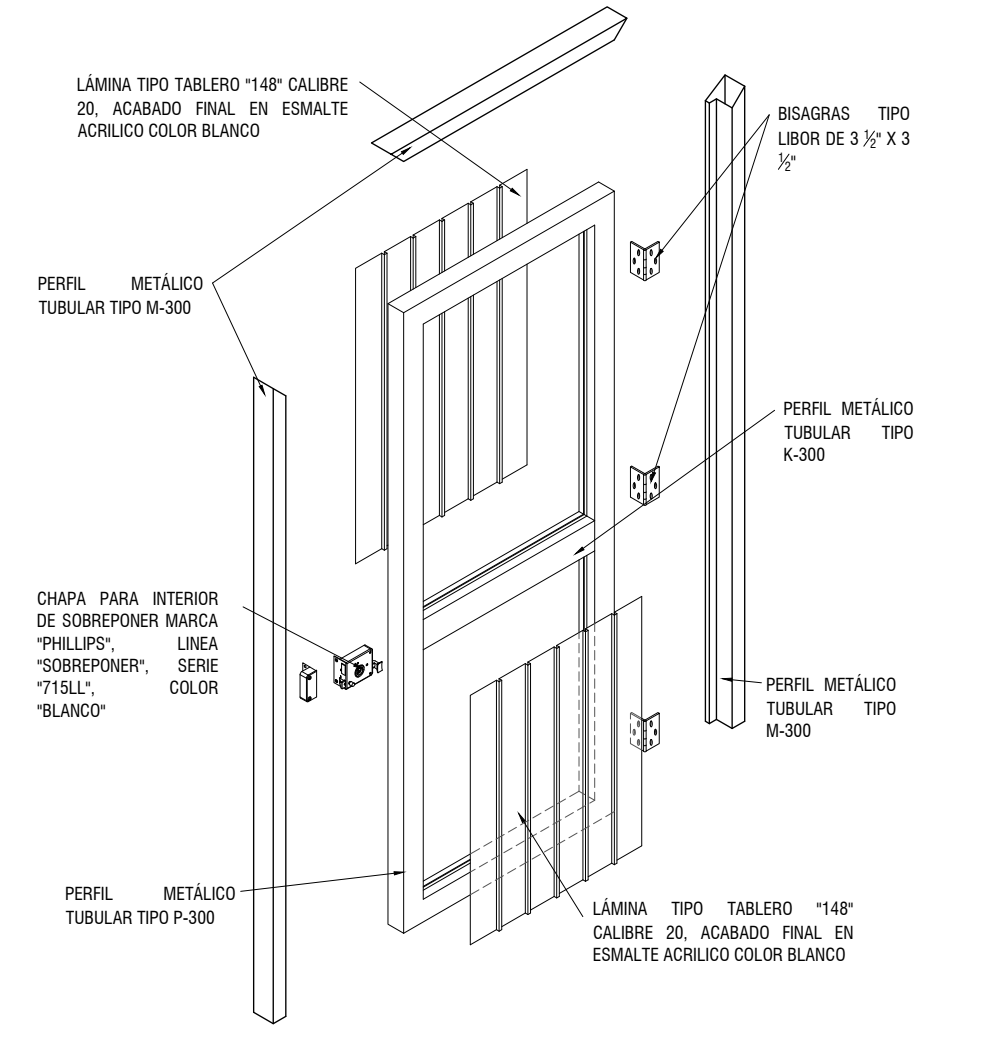


ESQUEMA DE ENSAMBLE DE PUERTA
HERRERIA Escala: Croquis

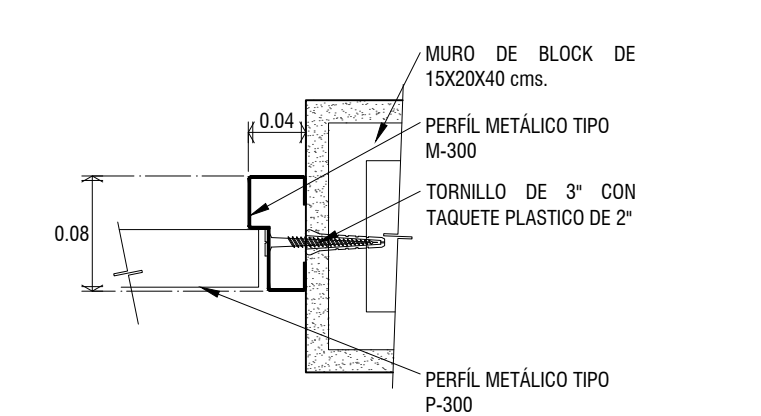


DETALLE DE MARCO DE PUERTA
CARPINTERIA Escala: Croquis

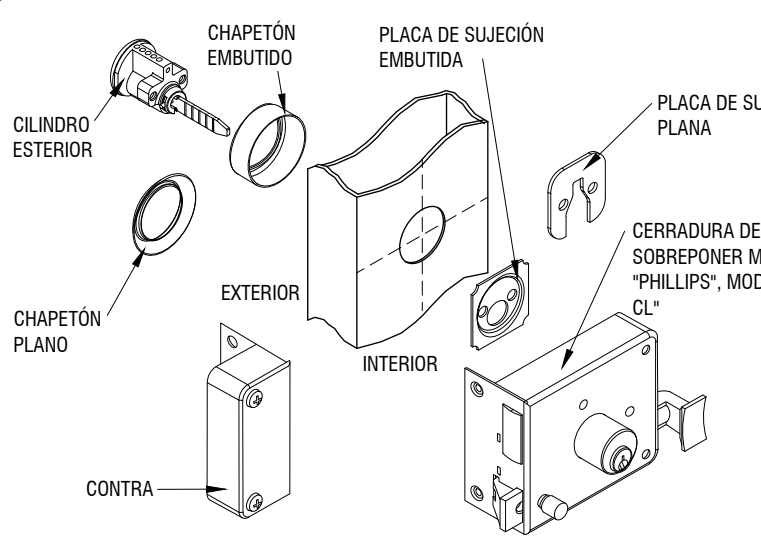


DETALLE DE ENSAMBLE DE CHAPA
CARPINTERIA Escala: Croquis

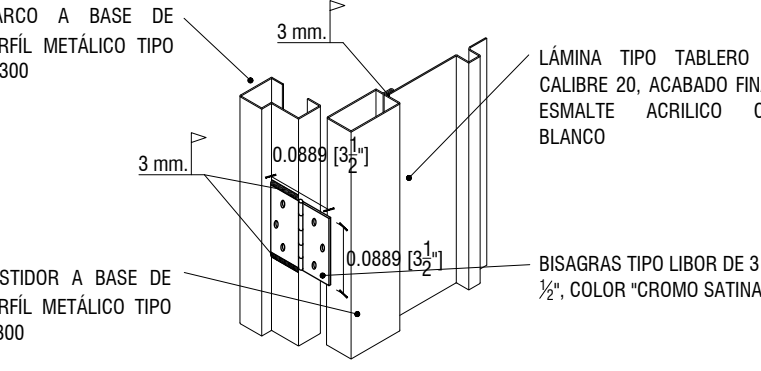


DETALLE DE FIJACION DE BISAGRAS
CARPINTERIA Escala: 1:10

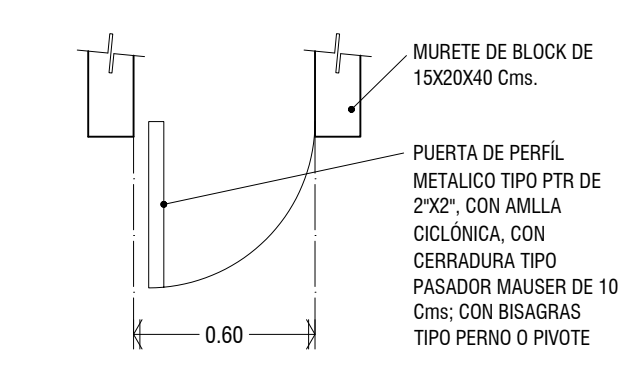


PUERTA DE BOMBA
DETALLE ESCALA: 1:25 / ACOT: En mts.

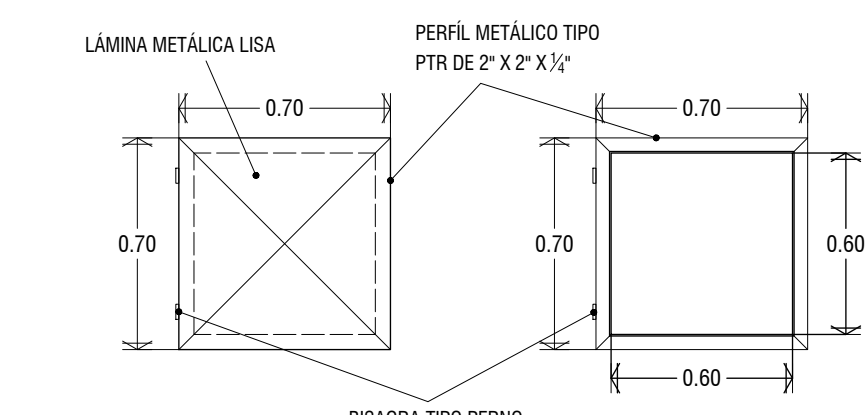


VISTA EN PLANTA

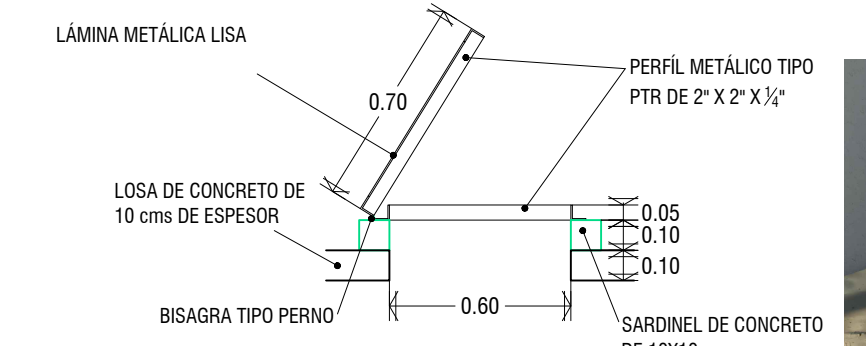

VISTA EN SECCIÓN

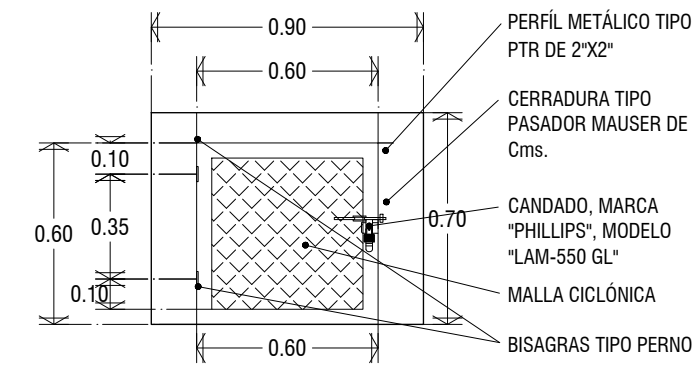


VISTA EN ALZADO FRONTAL

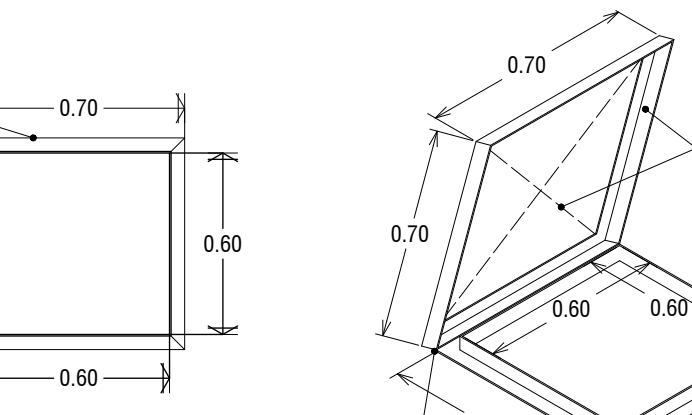


VISTA EN ISOMÉTRICO



COMPUERTA DE CISTERNA
DETALLE ESCALA: 1:25 / ACOT: En mts.

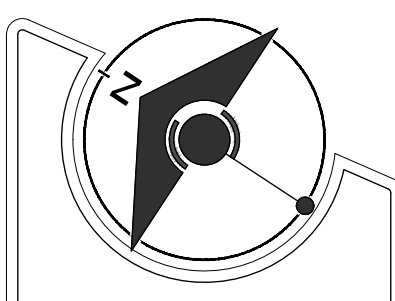

LOCALIZACIÓN

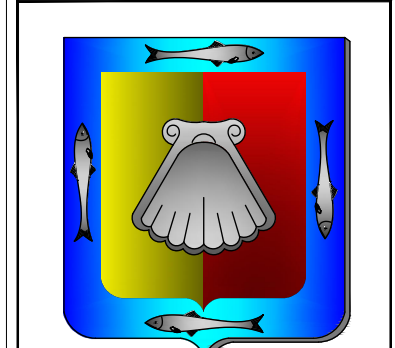

GOBERNADOR CONSTITUCIONAL DEL ESTADO
PROF. VICTOR MANUEL CASTRO COSIO
SECRETARIO DE SEPTIMA
ING. MARCO ANTONIO GUTIERREZ DE LA ROSA
DIRECTOR DE OBRAS PUBLICAS
ING. DANIEL CAMACHO ALVAREZ



SECRETARÍA DE PLANEACIÓN
URBANA, INFRAESTRUCTURA,
MOVILIDAD, MEDIO AMBIENTE
Y RECURSOS NATURALES



DIRECCIÓN DE OBRAS
PUBLICAS
DE GOBIERNO DEL ESTADO

JEFE DEL DEPARTAMENTO DE PROYECTOS:
ARQ. MARYPAZ VELAZQUEZ BAEZA

JEFE DEL DEPARTAMENTO DE SUPERVISION:
ING. VICTOR M. ALVAREZ TORRES

NOMBRE DE PROYECTO:
DELEGACIÓN MUNICIPAL DE PUERTO
ADOLFO LÓPEZ MATEOS

UBICACIÓN:
ALVARO OBREGON, PUERTO ADOLFO
LÓPEZ MATEOS, EN COMONDÚ, B.C.S.

CONTENIDO:
PLANTA DE HERRERIA
TABLA DE PUERTAS DE HERRERIA
DETALLES DE HERRERIA

PROYECTO:
ARQ. ALFREDO E. ARCE TALAMANTES

REVISOR:
ARQ. MARYPAZ VELAZQUEZ BAEZA

PROYECTO:
ARQ. ALFREDO E. ARCE TALAMANTES

PROYECTO:
ARQ. ALFREDO E. ARCE TALAMANTES

